


# P.U.Z. - PLAN URBANISTIC ZONAL

REABILITAREA, MODERNIZAREA, EXTINDEREA SI  
DOTAREA SCOLII GIMNAZIALE "IOAN ALEXANDRU  
BRATESCU-VOINESTI" DIN TARGOVISTE,  
JUDETUL DAMBOVITA



PLANSĂ 3 - SITUAȚIA EXISTENTĂ PE PARCELĂ  
SCARA 1 : 500

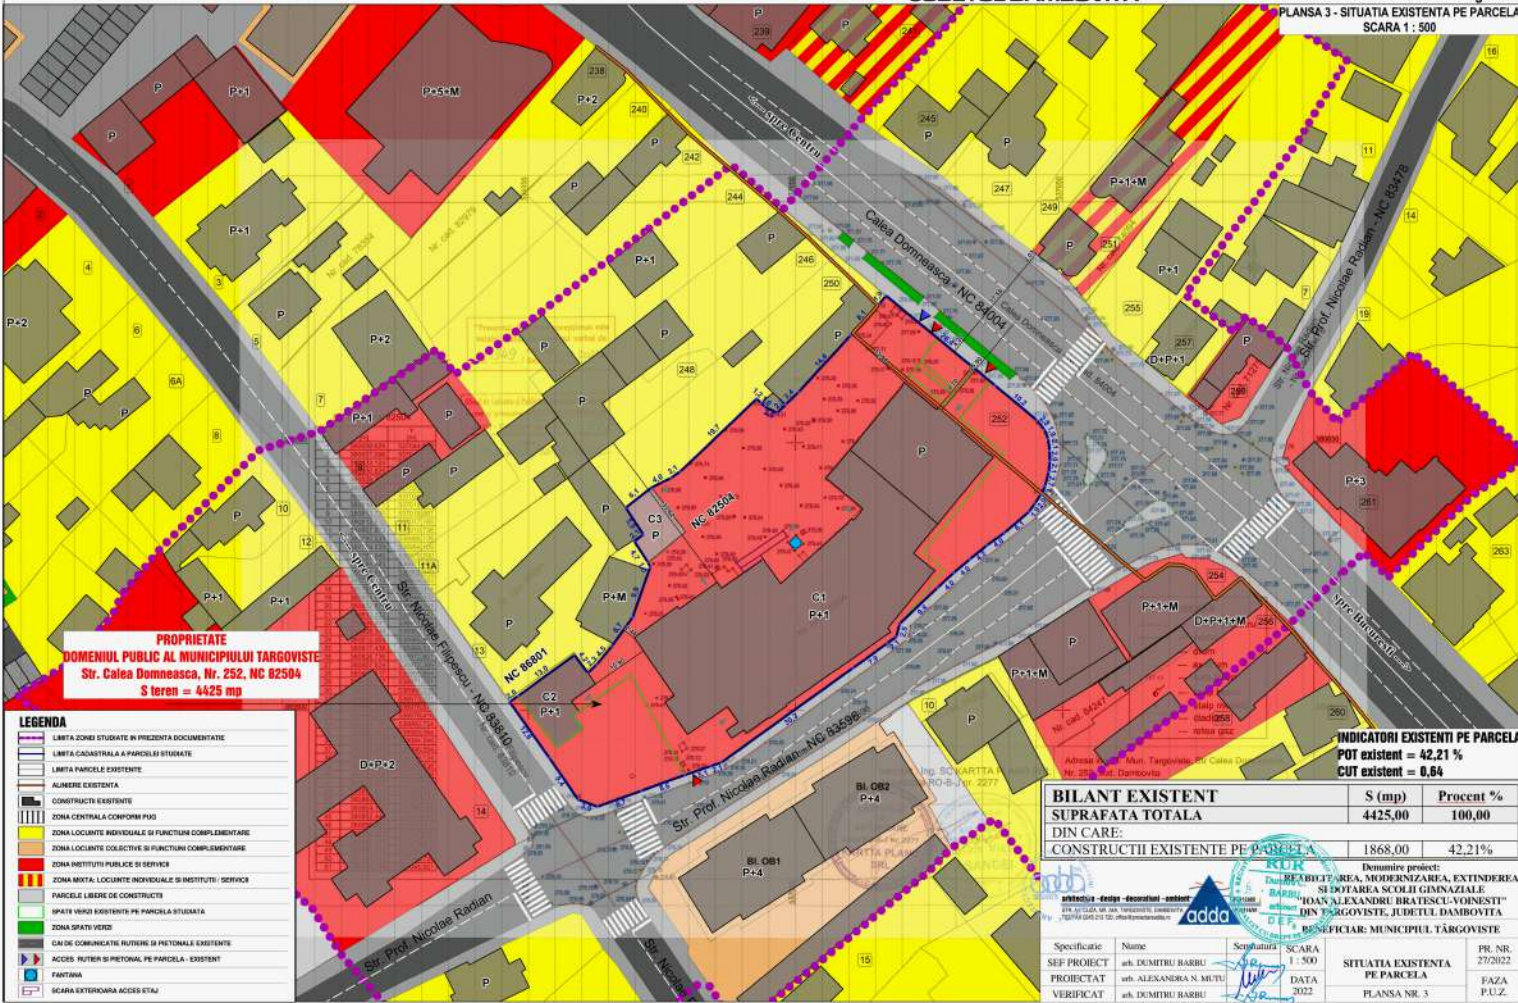

**PROPRIETATE  
DOMENIUL PUBLIC AL MUNICIPIULUI TARGOVISTE**  
Str. Calea Domnească, Nr. 252, NC 82504  
S teren = 4425 mp

**LEGENDA**

- LIMITA ZONEI STUDIATE IN PREZENTA DOCUMENTATIEI
- LIMITA CADASTRALA A PARCELII SI SITUAȚIEI
- LIMITA PARCELEI EXISTENTE
- ALIMERE EXISTENTE
- CONSTRUCTII EXISTENTE
- ZONA CENTRALA CONFORM P.U.Z.
- ZONA LOCATIVĂ INDIVIDUALĂ ȘI FUNCȚIUNI COMPLEMENTARE
- ZONA LOCATIVĂ COLECTIVĂ ȘI FUNCȚIUNI COMPLEMENTARE
- ZONA INSTITUȚII PUBLICE ȘI SERVICII
- ZONA MIXTĂ LOCATIVĂ INDIVIDUALĂ ȘI INSTITUȚII / SERVICII
- PARCELE LIBERE DE CONSTRUCȚII
- SPĂȚII VERDE EXISTENTE PE PARCELĂ STUDIATĂ
- ZONA SPĂȚII VERDE
- CAI DE COMUNICAȚIE RUTIERE ȘI FEROVIARE EXISTENTE
- ACCES FERIER ȘI FEROVIARE PE PARCELĂ - EXISTENT
- FAZANĂ
- SCARA EXTENSIVĂ ACCES STRĂZI

**INDICATORI EXISTENȚI PE PARCELĂ**  
POT existent = 42,21 %  
CUT existent = 0,64

BILANT EXISTENT	S (mp)	Procent %
SUPRAFATA TOTALA	4425,00	100,00
DIN CARE:		
CONSTRUCTII EXISTENTE PE PARCELĂ	1868,00	42,21%

Denumire proiect: REABILITAREA, MODERNIZAREA, EXTINDEREA SI DOTAREA SCOLII GIMNAZIALE "IOAN ALEXANDRU BRATESCU-VOINESTI" DIN TARGOVISTE, JUDETUL DAMBOVITA

Beneficiar: MUNICIPIUL TARGOVISTE

Specificatie	Name	Scara	PR. NR.
SEF PROIECT	ing. DUMITRU BARBU	1 : 500	27/2022
PROIECTANT	ing. ALEXANDRA N. MUTU	DATA	FAZA
VERIFICAT	ing. DUMITRU BARBU	2022	P.U.Z.

SITUAȚIA EXISTENTĂ PE PARCELĂ  
PLANSĂ NR. 3