


2.2 PROPUNERE DE MOBILARE URBANISTICĂ

PUZ - Construire otelării și laminor integrate pentru producere bare din oțel beton și sârmă. Extindere și modernizare clădiri existente, utilități, instalații și linii tehnologice existente.
 Construire anexe tehnice, administrative și sociale, platforme și instalații tehnologice, clădiri de depozitare, estacade pentru instalații, casa poarta.
 Amenajare drumuri incintă și de acces, trotuare, parcaje, spații verzi, căi ferate. Împrejurimi, recordele la utilități și organizare de șantier
 Mun. Târgoviște, Sos. Găești, Nr. 9 - 11

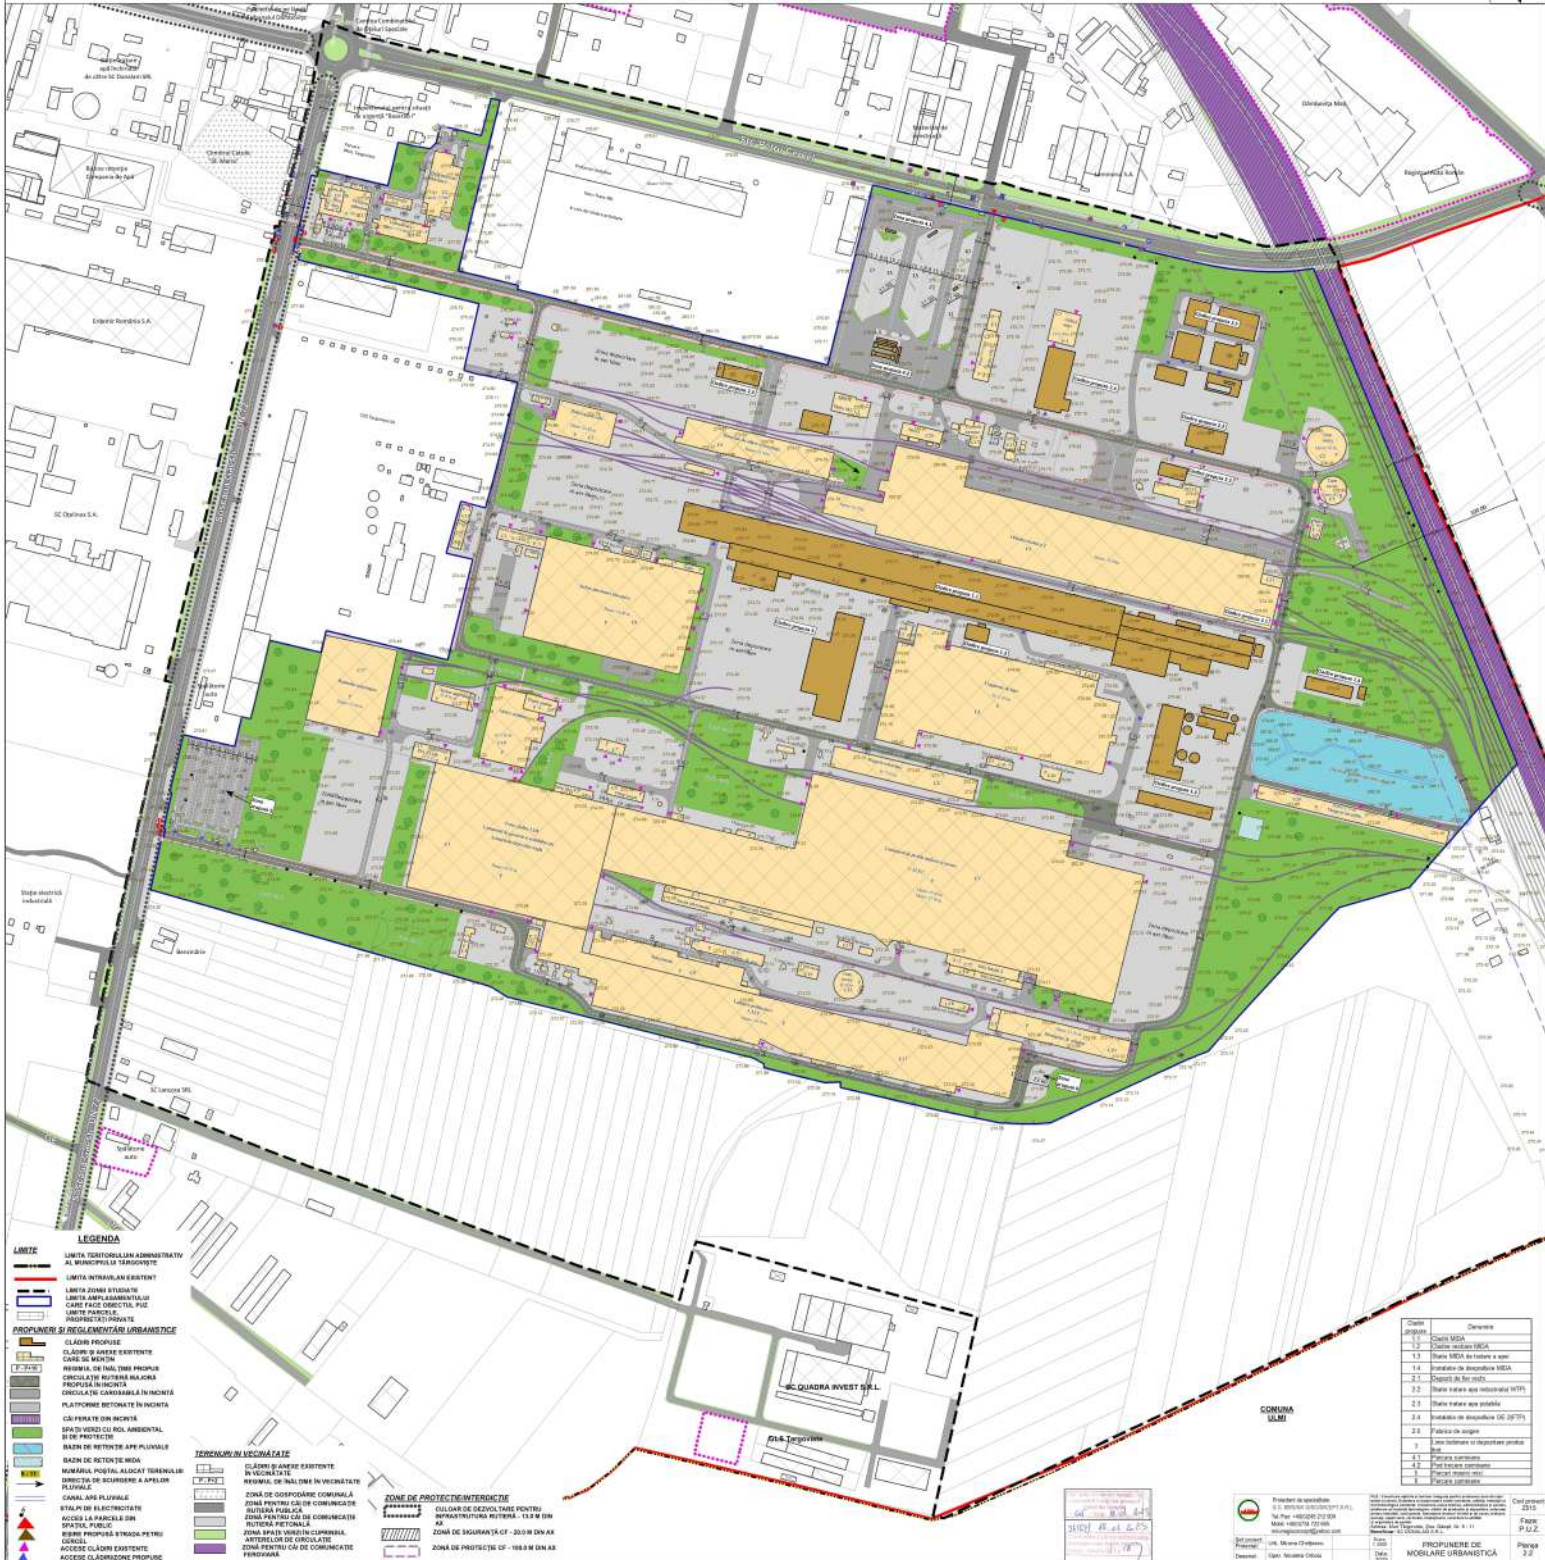

- LIMITE**
- LIMITA TERITORIULUI ADMINISTRATIV AL MUNICIPIULUI TÂRGOVIȘTE
 - LIMITA INTRAVILAN EXISTENT
 - LIMITA ZONEI STUDIATE
 - LIMITA AMPLASAMENTULUI CARE FACE OBIECTUL PUZ
 - LIMITA TERIT. STUDIAT
- PROPOUNERI ȘI REGULĂMÎNȚI URBANISTICE**
- CLĂDIRI PROPUSE
 - CLĂDIRI ȘI ANEXE EXISTENTE
 - CURTE ȘI GRĂDINI
 - PAVAJUL DE ÎNĂLȚIME PROPUSE
 - CIRCULAȚIE ÎNTRAVILAN BALANSA
 - PROPUNEREA ÎN ÎNCĂLȚĂ
 - PLATFORME BETONATE ÎN ÎNCĂLȚĂ
 - CĂMINATE DIN ÎNCĂLȚĂ
 - SPAȚII VERZI ȘI SOL AMBENTAL ȘI DE PROTECȚIE
 - BAZIN DE RETENȚIE ȘI PLUVIAL
 - BAZIN DE RETENȚIE AER
 - MAZEAȘA, POSTAL, ALOCAT, TERENURI ȘI DE SCURCARE A APELOR PLUVIALE
 - CANAL APE PLUVIALE
 - SPAȚII VERZI ÎN ÎNCĂLȚĂ
 - ACCES LA PARCELE DIN ÎNCĂLȚĂ
 - SPAȚII VERZI ÎN ÎNCĂLȚĂ
 - ACCES CLĂDIRI EXISTENTE
 - ACCES CLĂDIRI PROPUSE
- TERENURI ÎN ÎNCĂLȚĂ**
- CLĂDIRI ȘI ANEXE EXISTENTE ÎN ÎNCĂLȚĂ
 - REZERVA DE ÎNĂLȚIME ÎN ÎNCĂLȚĂ
 - ZONE DE JOSPOZICIE COMUNALĂ
 - ZONE PENTRU CĂI DE COMUNICAȚIE ÎNTRAVILAN
 - ZONE PENTRU CĂI DE COMUNICAȚIE ÎNTRAVILAN
 - ZONE SPAȚII VERZI ÎN ÎNCĂLȚĂ
 - ZONE PENTRU CĂI DE COMUNICAȚIE ÎNTRAVILAN
- ZONE DE PROTECȚIE ÎNTRAVILAN**
- ZONE DE PROTECȚIE ÎNTRAVILAN PENTRU ÎMPREJURIMI ÎNTRAVILAN - 15.00 M DIN AJ
 - ZONE DE PROTECȚIE ÎNTRAVILAN - 30.00 M DIN AJ
 - ZONE DE PROTECȚIE ÎNTRAVILAN - 100.00 M DIN AJ

Simbol	Descriere
1.1	Clădiri MEA
1.2	Clădiri anexe MEA
1.3	Spații MEA în teren și apă
1.4	Instalații de distribuție MEA
2.1	Spații în teren
2.2	Spații în teren apă industrială (WTS)
2.3	Spații în teren apă potabilă
2.4	Instalații de distribuție (C/D) (WTS)
2.5	Instalații de distribuție (C/D) (WTS)
2.6	Spații în teren apă potabilă
2.7	Spații în teren apă potabilă
Proiect de urbanism
 P.U.Z. - Construire otelării și laminor integrate pentru producere bare din oțel beton și sârmă.
 Mun. Târgoviște, Sos. Găești, Nr. 9 - 11
 Data: 2015
 Scara: 1:1000
 Autor: [Nume]
 Desene: [Nume]