1. SITUATIA EXISTENTA

PUZ - REALIZAREA OBIECTIVULUI DE INVESTITII
"PROIECT TIP - CONSTRUIRE CRESA MICA"
Mun. Targoviste, Str. Prof. Mircea Georgescu, Nr. 7

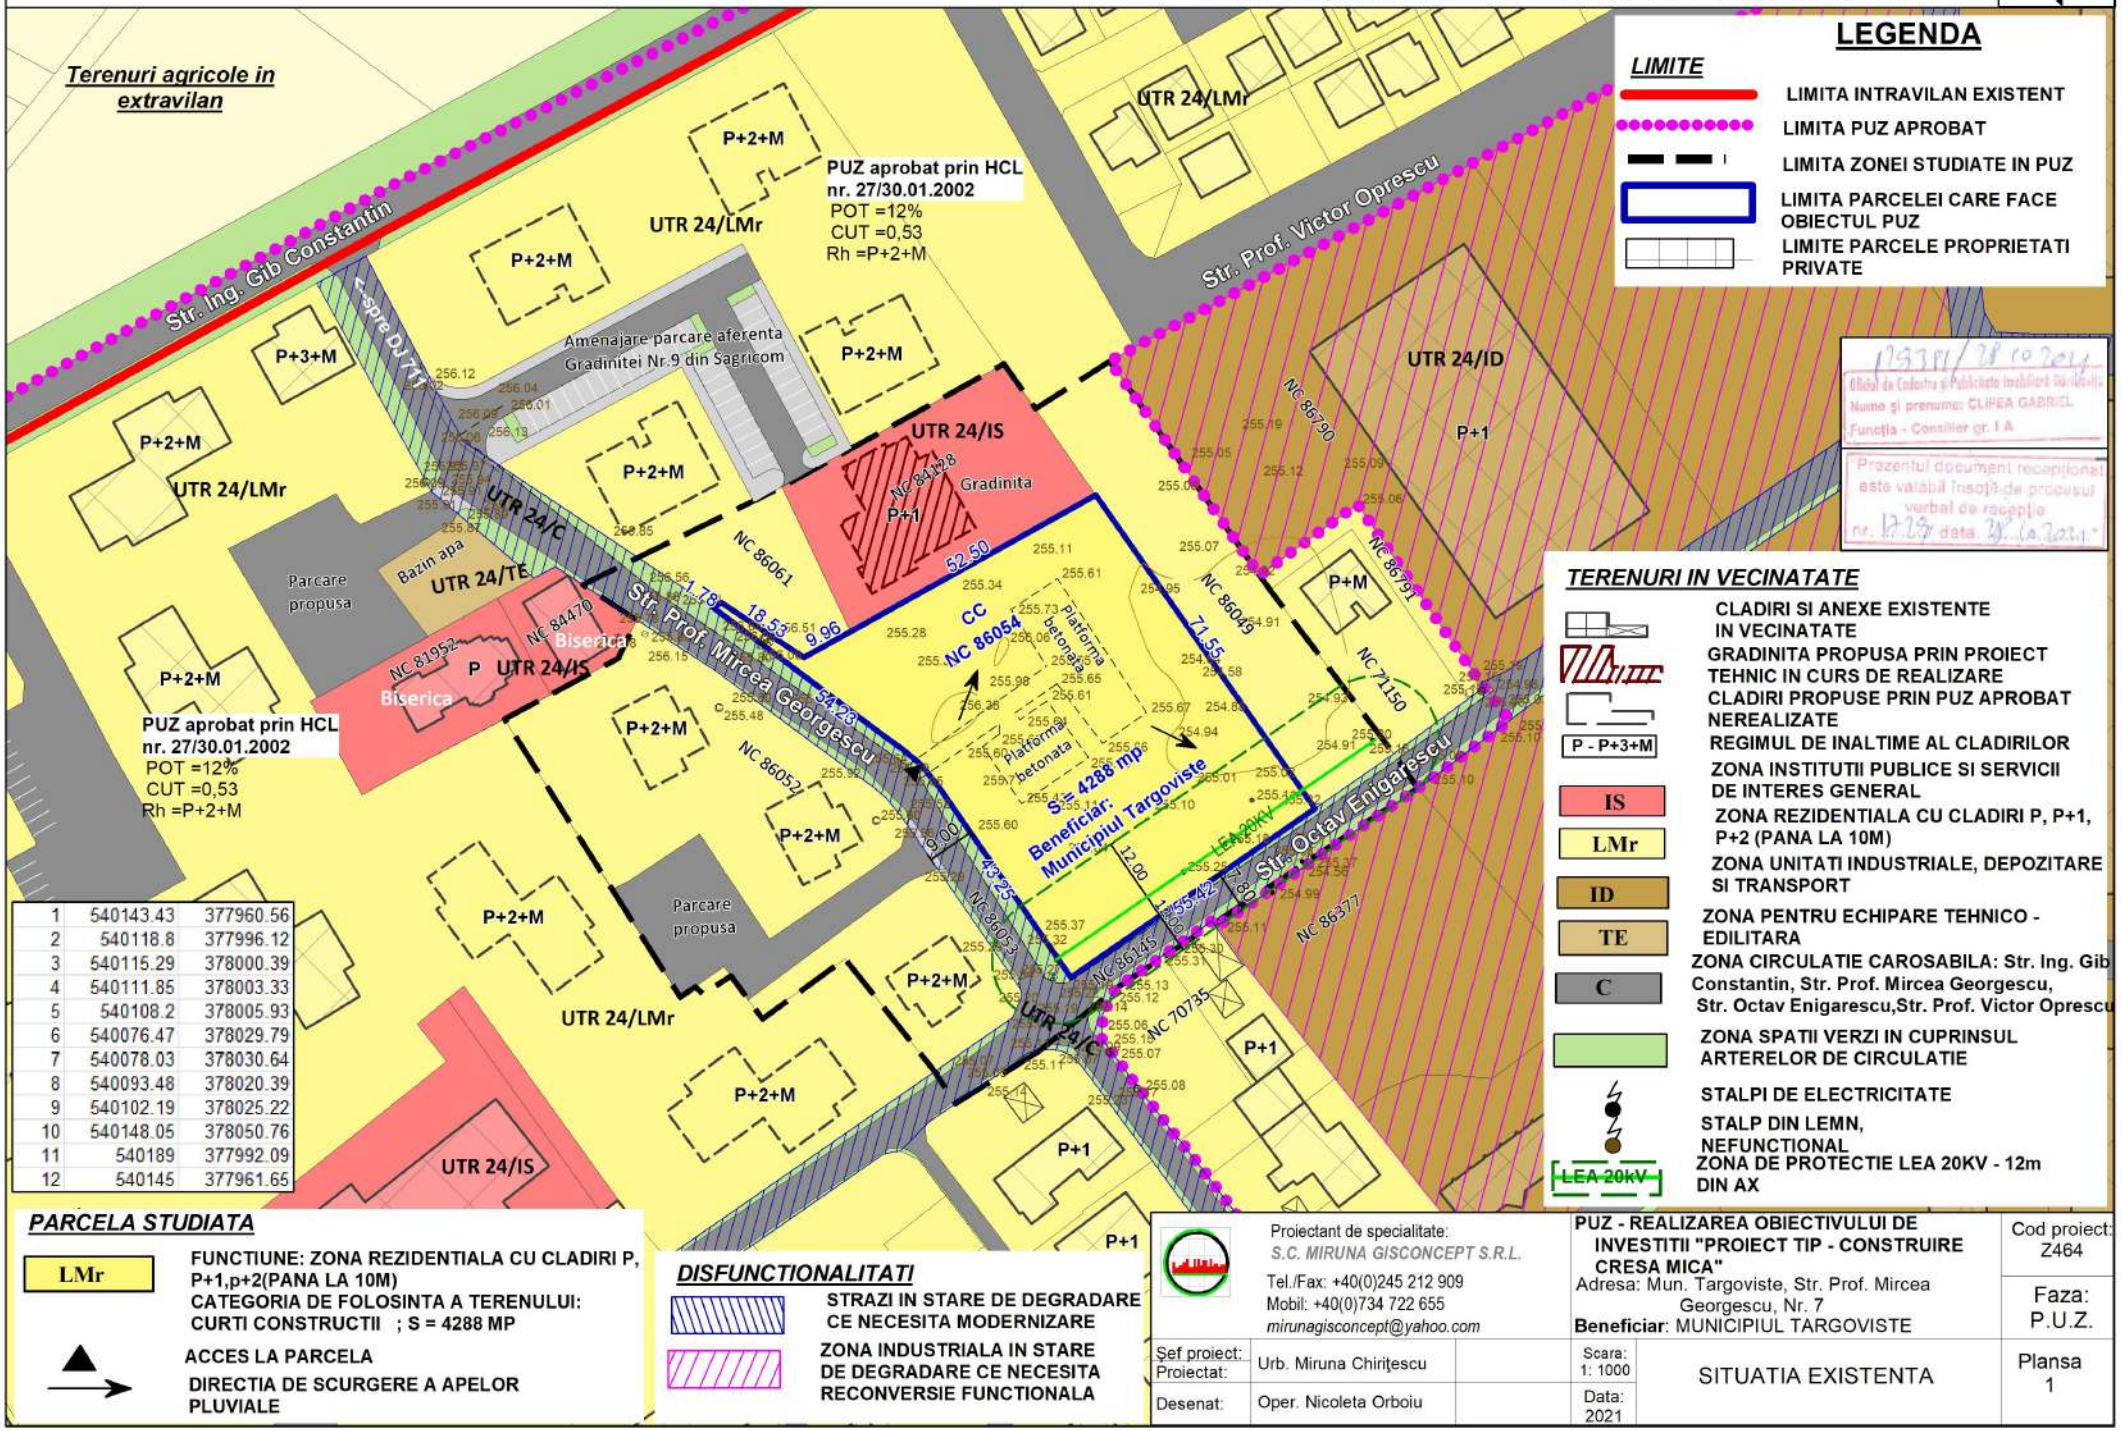

1	540143.43	377960.56
2	540118.8	377996.12
3	540115.29	378000.39
4	540111.85	378003.33
5	540108.2	378005.93
6	540076.47	378029.79
7	540078.03	378030.64
8	540093.48	378020.39
9	540102.19	378025.22
10	540148.05	378050.76
11	540189	377992.09
12	540145	377961.65

LEGENDA

LIMITE

- LIMITA INTRAVILAN EXISTENT
- LIMITA PUZ APROBAT
- LIMITA ZONEI STUDIATE IN PUZ
- LIMITA PARCELEI CARE FACE OBIECTUL PUZ
- LIMITE PARCELE PROPRIETATI PRIVATE

TERENURI IN VECINATATE

- CLADIRI SI ANEXE EXISTENTE IN VECINATATE
- GRADINITA PROPUSA PRIN PROIECT TEHNIC IN CURS DE REALIZARE
- CLADIRI PROPUSE PRIN PUZ APROBAT NEREALIZATE
- P - P+3+M — REGIMUL DE INALTIME AL CLADIRILOR
- IS — ZONA INSTITUTII PUBLICE SI SERVICII DE INTERES GENERAL
- LMr — ZONA REZIDENTIALA CU CLADIRI P, P+1, P+2 (PANA LA 10M)
- ID — ZONA UNITATI INDUSTRIALE, DEPOZITARE SI TRANSPORT
- TE — ZONA PENTRU ECHIPARE TEHNICO - EDILITARA
- C — ZONA CIRCULATIE CAROSABILA: Str. Ing. Gib Constantin, Str. Prof. Mircea Georgescu, Str. Octav Enigarescu,Str. Prof. Victor Oprescu
- ZONA SPATII VERZI IN CUPRINSUL ARTERELOR DE CIRCULATIE
- STALPI DE ELECTRICITATE
- STALP DIN LEMN, NEFUNCTIONAL
- LEA 20kV — ZONA DE PROTECTIE LEA 20KV - 12m DIN AX

Oficiul de Cadastru si Publicitate Imobiliara Targoviste
Numele si prenumele: CLIPEA GABRIEL
Functia - Consilier gr. I A
Prezentul document receptionat este valabil insotit de procesul verbal de receptie nr. 17249 data 28.10.2014

PARCELA STUDIATA

LMr — FUNCTIUNE: ZONA REZIDENTIALA CU CLADIRI P, P+1,p+2(PANA LA 10M)
CATEGORIA DE FOLOSINTA A TERENULUI: CURTI CONSTRUCTII ; S = 4288 MP

ACCES LA PARCELA

DIRECTIA DE SCURGERE A APELOR PLUVIALE

DISFUNCTIONALITATI

- STRAZI IN STARE DE DEGRADARE CE NECESITA MODERNIZARE
- ZONA INDUSTRIALA IN STARE DE DEGRADARE CE NECESITA RECONVERSIE FUNCTIONALA

Proiectant de specialitate:
S.C. MIRUNA GISCONCEPT S.R.L.
Tel./Fax: +40(0)245 212 909
Mobil: +40(0)734 722 655
mirunagisconcept@yahoo.com

PUZ - REALIZAREA OBIECTIVULUI DE INVESTITII "PROIECT TIP - CONSTRUIRE CRESA MICA"
Adresa: Mun. Targoviste, Str. Prof. Mircea Georgescu, Nr. 7
Beneficiar: MUNICIPIUL TARGOVISTE

Cod proiect: Z464

Sef proiect:		Scara: 1: 1000	SITUATIA EXISTENTA
Proiectat:	Urb. Miruna Chiritescu		
Desenat:	Oper. Nicoleta Orboiu	Data: 2021	

Faza: P.U.Z.

Plansa 1