



Distribuție Energie Electrică România
Sucursala Târgoviște

Distribuție Energie Electrică România – Sucursala Târgoviște
Calea Domnească, Nr.236, 130016, Târgoviște, Jud.Dâmbovița

Tel: +40245 205 702

Fax: +40245 205 704

office.dambovita@distributie-energie.ro


C.I.F. DEER/C.U.I. Suc. RO 14476722 / 1454852

R.C. DEER/Suc. J12/352/2002 / J:5/129/2002

www.distributie-energie.ro

AVIZ TEHNIC DE RACORDARE PENTRU CONSUMATOR NONCASNIC

Nr. 3060220409415 din 29.04.2022

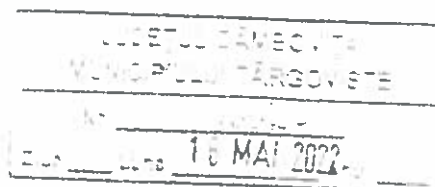

Ca urmare a cererii înregistrate cu nr. 3060220409415 din data 18.04.2022, având ca scop Spor de putere adresată de **MUNICIPIUL TARGOVISTE**, pentru CRESA NR.2 ce aparține utilizatorului **MUNICIPIUL TARGOVISTE** cu sediul în județul DAMBOVITA, - , sat -, cod postal 130011, strada REVOLUTIEI, nr. 1-3, telefon -, email - și a analizării documentației anexate acesteia, depusă complet la data 20.04.2022,

în conformitate cu prevederile *Regulamentului privind racordarea utilizatorilor la rețelele electrice de interes public*, aprobat prin Ordinul ANRE nr. 59/2013, cu modificările și completările ulterioare, denumit în continuare *Regulament*, se

APROBĂ RACORDAREA LA REȚEAUA ELECTRICĂ

A' locului de consum Permanent CRESA NR.2

amplasat(ă) în județul DAMBOVITA, - TARGOVISTE, sat -, cod postal 130169, strada RADU VARZARU ARMASU, nr. 9A, bloc -, scara -, ap. -, nr. cadastral -, în condițiile menționate în continuare.

1. Puterea aprobată:

		Situația existentă în momentul emiterii avizului	Puterea aprobată pentru organizare de șantier, valabilă până la data	Evoluția puterii aprobate				
				Etapa I, valabilă de la data	Etapa a II-a, valabilă de la data	Etapa a III-a, valabilă de la data	Etapa a IV-a, valabilă de la data	Etapa finală valabilă de la data
Puterea maximă simultană ce poate fi absorbită	kW	13,00		0,00	0,00	0,00	0,00	50,00
	kVA	14,44	0,00	0,00	0,00	0,00	0,00	55,56
Puterea maximă simultană ce poate fi absorbită fără realizarea lucrărilor de întărire			kW					
			kVA					

2. Descrierea succintă a soluției de racordare corelată cu evoluția puterii aprobate, stabilită prin fișa de soluție nr. 3060220409415 / 27.04.2022 sau studiul de soluție nr. , avizat de CTA DEER cu documentul nr. / :

- Punctul de racordare este stabilit la nivelul de tensiune 0.4 kV, la TDRI al PTAB 1288 INSPECTORATUL SCOLAR, 20/0.4 kV, 100 kVA
- Instalația de racordare existentă în momentul emiterii avizului: LES J.t. în lungime de circa 50 m din rețea Jt alimentată din PTAB 1297; FG pe perete exterior gradinita (NLC 2220912, POD 594030600001437895)
- Lucrări pentru realizarea instalației de racordare: conform aviz CTE-R nr. 87 / PV 21 / 2022 :
Alimentare de baza:
- realizare LES 0.4kV din TDRI al PTAB 1288 Inspectoratul Scolar cu cablu tip ACYAbY 3x150+70mm în lungime de aproximativ 75 m pe domeniul public;



Distribuție Energie Electrică România

Sucursala Targoviste

Distribuție Energie Electrică România – Sucursala Targoviste
Calea Domnească, Nr.236, 130016, Târgoviște, Jud.Dâmbovița

Tel: +40245 205 702

Fax: +40245 205 704

office.dambovita@distributie-
energie.ro

C.I.F. DEER/C.U.I. Suc. RO 14476722 / 145481

R.C. DEER/Suc. J12/352/2002 / J15/129/2002

www.distributie-energie.ro

- montare FDCP 2-IT 100A, conf.ST 113 jt/2020, la sol pe soclu din PAFS, în fundație de beton, la limita de proprietate;
- realizare priza de pamant locala $R_p \leq 4\Omega$ și priza de pamant tehnologica;

Alimentare de rezerva

- realizare LES 0.4kV din TDRI a PTAB 1297 Suseni, cu cablu tip ACYAbY 3x150+70mm² în lungime de aproximativ 400 m pe domeniul public, pana în FDCP proiectat;

-demontare contor electronice trifazat existent tip T2CA43 seria 767885 (utilizator Municipiul Targoviste ,(NLC 2220912 , POD 594030600001437895) ;

-materialele rezultate din demontari (LES j.t. în lungime de circa 50 m și FG) se vor preda la magazia OD Targoviste ;

- c') Lucrări pentru realizarea instalației de utilizare; dosar instalație electrică de utilizare
- d) Lucrări ce trebuie efectuate pentru întărirea rețelei electrice existente deținute de operatorul de rețea, în amonte de punctul de racordare, pentru crearea condițiilor tehnice necesare racordării utilizatorului, defalcate conform următoarelor categorii:
 - i. Lucrări de întărire determinate de necesitatea asigurării condițiilor tehnice în vederea consumului puterii aprobate exclusiv pentru locul de consum în cauza: -
 - i.i. Lucrări de întărire pentru crearea condițiilor tehnice necesare racordării mai multor locuri de consum / de consum și de producere;
- e) Punctul de măsurare este stabilit la nivelul de tensiune 400 V kV la/in/pe sol, la limita de proprietate
- f) Măsurarea energiei electrice se realizează prin contor electronic trifazat în FDCP
- g) Punctul de delimitare a instalațiilor este stabilit la nivelul de tensiune 0.4 kV, la clemele de joasă tensiune iesire din FDCP spre utilizator.

3. (1) Cerințe pentru protecțiile și automatizările la:

- a) punctul de racordare;
- b) punctul de delimitare a instalațiilor;

(2) Alte cerințe, nominalizate:

- a) de monitorizare și reglaj ;
- b) interfețele sistemelor de monitorizare, comandă, achiziție de date, măsurare a energiei electrice, telecomunicații
- c) pentru principalele echipamente de măsurare, protecție, control și automatizare din instalațiile utilizatorului, inclusiv ;
- d) pentru sistemele HVDC ;
- e) pentru instalațiile de stocare .

(3) Condiții specifice pentru racordare

4. Datele înregistrate care necesită verificarea în timpul funcționării consumul de energie electrică înregistrat de contor

5. (1) În conformitate cu prevederile *Regulamentului* , pentru realizarea racordării la rețeaua electrică, utilizatorul încheie contractul de racordare cu operatorul de rețea și achită acestuia tariful de racordare reglementat.

(2) Pentru încheierea contractului de racordare, utilizatorul anexează cererile depuse la operatorul de rețea următoarele documente prevăzute de *Regulament:-Autorizație bransament (conf.Cod fiscal);*

-certificat de urbanism și toate avizele și acordurile necesare promovării lucrărilor; aviz detinator drum;

-Autorizația de construire pentru instalația electrică de utilizare .

-Acord autentificat al proprietarului de teren pentru amplasare FDCP la limita de proprietate;

6. (1) Valoarea tarifului de racordare, stabilită conform reglementărilor în vigoare la data emiterii prezentului aviz, este 74565,40 lei, inclusiv TVA, rezultată din următoarele componente definite în Ordinul 59/2013: Tariful de proiectare: 0,00 lei (faza SF) + 0,00 lei (faza PTE) + 595,00 lei (faza DTAC) ; componenta Tr: - lei (utilaj) + 59500,00 lei (C+M) + 0 lei (Integrare SCADA) + 0 lei (grup masura) ; componenta Tu: 154,70 lei (recepția lucrării); cota ITC(ISC) = 0,1 % x (CM + SCADA) = 60,00 lei (conform Legii nr.50/1991 art.30, completată și modificată de Ordinul nr. 839/2009, art.70, alin.1); cota ISC = 0,5 % x (CM + SCADA+Subtraversari+Refacere Pavaje) = 357,00 lei (conform Legii nr.10/1995 art.40 și Ordinului nr. 839/2009, art.70, alin.2); taxa AC = 1% x (CM+SCADA+Subtraversari+Refacere Pavaje) = 714,00 lei (conform Legii nr.227/2015 art.474, alin.(6)) dirigentie santier = 2% x (CM + utilaj+Subtraversari+Refacere Pavaje) = 1428,00 lei, refaceri pavaje: 5950,00 lei; subtraversari: 5950,00 lei.

Tariful de proiectare întărire: 0,00 lei (faza SF-Ti) + 0,00 lei (faza PTE-Ti) + 0,00 lei (faza DTAC-Ti) ; lucrări efective întărire: 0,00 lei (utilaj-Ti) + 0,00 lei (C+M-Ti) + 0,00 lei (Integrare SCADA-Ti) (conform Ordin ANRE 11/2014); cota ITC(ISC) = 0,1 % x (CM + SCADA) = 0,00 lei (conform Legii nr.50/1991 art.30, completată și modificată de Ordinul nr. 839/2009, art.70, alin.1); cota ISC = 0,5 % x (CM + SCADA) = 0,00 lei (conform Legii nr.10/1995 art.40 și Ordinului nr. 839/2009, art.70, alin.2); taxa AC = 1% x (CM + SCADA) = 0,00 lei (conform Legii nr.227/2015 art.474, alin.(6)).

Suplimentar tarifului de racordare, utilizatorul sau persoana fizică/juridică împuternicită legal de către acesta să facă plata în numele utilizatorului achită operatorului suma de lei fără TVA, reprezentând contravaloare blocului de măsură și protecție.



Distribuție Energie Electrică România

Sucursala Targoviste

Distribuție Energie Electrică România – Sucursala Targoviste
Calea Domnească, Nr.236, 130016, Târgoviște, Jud.Dâmbovița

Tel: +40245 205 702

Fax: +40245 205 704

office.dambovita@distributie-
energie.ro

C.I.F. DEER/C.U.I. Suc. RO 14476722 / 14548

R.C. DEER/Suc. J12/352/2002 / J15/129/2002

www.distributie-energie.ro

(2) Valoarea menționată pentru tariful de racordare se actualizează, la încheierea contractului de racordare, dacă tarifele aprobate de Autoritatea Nationala de Reglementare în Domeniul Energiei, pe baza carora a fost stabilit, au fost modificate prin Ordin al președintelui Autorității Naționale de Reglementare în Domeniul Energiei. Actualizarea în acest caz se face în condițiile stabilite prin Ordinul de aprobare a noilor tarife.

(3) Dacă tariful de racordare a fost stabilit integral sau parțial pe baza de deviz general, acesta se actualizează la încheierea contractului de racordare în funcție de prețurile echipamentelor și/sau ale materialelor în vigoare la data încheierii contractului de racordare.

7. (1) Odată cu tariful de racordare, utilizatorul va plăti operatorului de rețea sau primului utilizator, după caz, conform prevederilor Regulamentului și ale contractului de racordare, suma de 0,00 lei (inclusiv TVA), stabilită în fișa de calcul anexată, drept compensație bancască.

(2) Utilizatorul va primi, în condițiile prevederilor Regulamentului, o compensație bănească dacă la instalația de racordare prevăzută la punctul 2 vor fi racordați și alți utilizatori, în primii 5 ani de la punerea în funcțiune a acesteia.

8. (1) În situația prevăzută la art. 31 din Regulament, utilizatorul are obligația să constituie o garanție financiară în favoarea operatorului de rețea, în valoare 0,00 lei, reprezentând 0,00 % din valoarea tarifului de racordare, cu următoarea/următoarele formă/forme:

(2) Termenul în care utilizatorul are obligația să constituie garanția financiară prevăzută la alin. (1), situațiile în care garanția financiară poate fi executată de operatorul de rețea, precum și situațiile în care aceasta încetează/se restituie utilizatorului se prevăd în contractul de racordare.

9. (1) Termenul estimat pentru realizarea de către operatorul de rețea a lucrărilor de întărire este - pentru lucrările precizate la punctul 2 lit d) subpct. i și - pentru lucrările precizate la punctul 2 lit d) subpct. ii.

(2) Termenul și condițiile de realizare de către operatorul de rețea a lucrărilor de întărire precizate la punctul 2 lit d) se prevăd în contractul de racordare.

(3) Necesitatea realizării lucrărilor de întărire precizate la punctul 2 lit d) subpct. ii) este influențată de apariția locurilor de consum/de consum și de producere care au fost luate în considerare în calculele pentru regimurile de funcționare ce au determinat lucrările de întărire respective.

(4) Costurile pentru realizarea lucrărilor de întărire a rețelei electrice care nu pot fi finanțate de operatorul de rețea în perioada imediat următoare sunt în valoare de 0,00 lei, inclusiv TVA, pentru lucrările precizate la punctul 2 lit d) subpct. i și - lei, inclusiv TVA, pentru lucrările precizate la punctul 2 lit d) subpct. ii.

(5) În situația în care, din următoarele motive: operatorul de rețea nu are posibilitatea realizării lucrărilor de întărire până la data solicitată pentru punerea sub tensiune a instalației de utilizare, utilizatorul poate opta pentru una dintre următoarele variante:

a) renunțarea la realizarea obiectivului pe amplasamentul respectiv;

b) amânarea realizării obiectivului pe amplasamentul respectiv, până la finalizarea lucrărilor de întărire de către operatorul de rețea. În acest caz, utilizatorul și operatorul de rețea încheie contractul de racordare cu obligația operatorului de rețea de a realiza lucrările de întărire la termenul precizat la alin. (1).

c) dezvoltarea în etape a obiectivului cu încadrarea în limita de putere aprobată fără realizarea lucrărilor de întărire, precizată în tabelul de la punctul 1;

d) achitarea costurilor care revin operatorului de rețea pentru lucrările de întărire a rețelei în amonte de punctul de racordare, în cazul în care motivul întârzierii se datorează faptului că respectivele costuri nu sunt prevăzute în programul de investiții al operatorului de rețea. În condițiile în care utilizatorul optează pentru achitarea acestor costuri, respectivele cheltuieli i se returnează de către operatorul de rețea printr-o modalitate convenită între părți, ce urmează a fi prevăzută în contractul de racordare.

10. (1) Pentru proiectarea și executarea lucrărilor din categoria prevăzută la pct. 2 lit. c), operatorul de rețea încheie un contract de achiziție publică pentru proiectarea și/sau executarea de lucrări cu un operator economic atestat de autoritatea competentă, respectând procedurile de atribuire a contractului de achiziție publică.

(2) Prin derogare de la prevederile alin. (1), contractul pentru proiectarea și/sau executarea lucrărilor din categoria celor prevăzute la pct. 2 lit. c) se poate încheia prin una dintre următoarele modalități:

a) de către operatorul de rețea cu un anumit proiectant și/sau constructor atestat, ales de către utilizator, în condițiile în care utilizatorul cere în scris, explicit, acest lucru operatorului de rețea, înainte de încheierea contractului de racordare;

b) de către utilizator cu un anumit proiectant și/sau constructor atestat, ales de către acesta, în condițiile în care utilizatorul a notificat în scris, explicit, acest lucru operatorului de rețea, înainte de încheierea contractului de racordare.

(3) Operatorul de rețea proiectează și execută lucrările prevăzute la pct. 2 lit. d) cu personal propriu sau atribuie contractul de achiziție publică pentru proiectare/executare de lucrări unui operator economic atestat, respectând procedurile de atribuire a contractului de achiziție publică.

(4) În situațiile prevăzute la alin. (2), tariful de racordare prevăzut la pct. 6 alin. (1) se recalculează conform prevederilor Regulamentului, corelat cu rezultatul negocierii dintre utilizator și proiectantul și/sau constructorul pe care acesta l-a ales. Operatorul nu are dreptul de a interveni în negocierea dintre utilizator și proiectantul și/sau constructorul pe care acesta l-a ales.

(5) Instalațiile rezultate în urma lucrărilor prevăzute la pct. 2 lit. c) finanțate de către utilizatori sunt în proprietatea acestora și sunt exploatate de către operatorul de rețea, în baza unei convenții-cadru inițiate de către operator, având ca obiect predarea în exploatare de către utilizator operatorului a instalației de racordare recepționate și puse în funcțiune. Instalațiile rezultate în urma lucrărilor prevăzute la pct. 2 lit. c) finanțate de către operatorii de rețea sunt în proprietatea acestora.

11. (1) Lucrările pentru realizarea instalației de utilizare se execută pe cheltuiala utilizatorului, de către o persoană autorizată sau un operator economic atestat potrivit legii, pentru categoria respectivă de lucrări. Valoarea acestor lucrări nu este inclusă în tariful de racordare.



**Distribuție Energie
Electrică România**
Sucursala Targoviste

Distribuție Energie Electrică România – Sucursala Targoviste
Calea Domnească, Nr.236, 130016, Târgoviște, Jud.Dâmbovița

Tel: +40245 205 702

Fax: +40245 205 704

office.dambovita@distributie-
energie.ro

C.I.F. DEER/C.U.I. Suc. RO 14476722 / 145481

R.C. DEER/Suc. J12/352/2002 / J15/129/2002

www.distributie-energie.ro

(2) Executantul instalației de utilizare, precum și utilizatorul vor respecta normele și reglementările în vigoare privind realizarea și exploatarea instalațiilor electrice.

12. La solicitarea operatorului de rețea, utilizatorul va încheia convenția de exploatare prin care se precizează modul de realizare a conducerii operaționale prin dispecer, condițiile de exploatare și întreținere reciprocă a instalațiilor, reglajul protecțiilor, executarea manevrelor, intervențiile în caz de incidente, urmărirea consumului și reducerea acestuia în situații excepționale apărute în funcționarea sistemului electroenergetic național.

13.(1) Cerințele standardelor de performanță pentru serviciile prestate de operatorul de distribuție și de operatorul de transport și de sistem, după caz, referitoare la asigurarea continuității serviciului și la calitatea tehnică a energiei electrice reprezintă condiții minime pe care respectivul operator de rețea are obligația să le asigure utilizatorilor în punctele de delimitare. Durata maximă pentru restabilirea alimentării după o întrerupere neplanificată este stabilită prin standardul de distribuție sau standardul de transport, după caz. Pentru nerespectarea termenelor prevăzute, după caz, de standardul de distribuție sau de standardul de transport, operatorii de rețea acordă utilizatorilor compensații, în condițiile prevăzute de standardul respectiv.

(2) În situația în care racordarea este realizată prin două sau mai multe căi de alimentare, în cazul întreruperii accidentale a unei căi de alimentare, ca urmare a defectării unui element al acesteia, în condițiile existenței și funcționării corecte a instalației de automatizare, durata maximă pentru conectarea celei de-a doua căi de alimentare este cea corespunzătoare funcționării instalației de automatizare: secunde.

(3) Informațiile privind monitorizarea continuității și calității comerciale a serviciului de distribuție sunt publicate și actualizate în fiecare an de către operatorul de rețea. Acestea sunt disponibile pentru consultare la adresa web www.distributie-energie.ro.

14.(1) În cazul în care utilizatorul deține echipamente sau instalații la care întreruperea alimentării cu energie electrică poate conduce la efecte economice și/sau sociale deosebite (explozii, incendii, distrugerii de utilaje, accidente cu victime umane, poluarea mediului etc.), acesta are obligația ca prin soluții proprii, tehnologice și/sau energetice, inclusiv prin sursă de intervenție, să asigure evitarea unor astfel de evenimente în cazurile în care se întrerupe furnizarea energiei electrice.

(2) În situația în care, din cauza specificului activităților desfășurate, întreruperea alimentării cu energie electrică poate provoca utilizatorului pagube materiale importante și acesta consideră că este necesară o siguranță în alimentare mai mare decât cea oferită de operatorul de rețea, prezentată la punctul 15, utilizatorul este responsabil pentru luarea măsurilor necesare evitării acestor pagube.

(3) Utilizatorul va lua măsurile necesare de protecție contra supratensiunilor tranzitorii de origine atmosferică sau de comutație, pe baza unei analize de risc.

15. (1) În scopul asigurării unei funcționări selective a instalațiilor de protecție și automatizare din instalația proprie, utilizatorul asigură accesul operatorului de rețea pentru corelarea permanentă a reglajelor acestora cu cele ale instalațiilor din amonte.

(2) Echipamentul și aparatul prin care instalația de utilizare se racordează la rețeaua electrică trebuie să corespundă normelor tehnice în vigoare în România, inclusiv Normativului pentru proiectarea, execuția și exploatarea instalațiilor electrice aferente clădirilor, indicativ 17-2011, aprobat prin Ordinul ministrului dezvoltării regionale și turismului nr. 2.741/2011.

16. (1) Utilizatorul va lua măsurile necesare pentru limitarea la valoarea admisibilă, conform normelor în vigoare, a efectelor funcționării instalațiilor și receptoarelor speciale (cu șocuri, cu regimuri deformante, cu sarcini dezechilibrate, flicker etc.). Instalațiile noi se vor pune sub tensiune numai dacă perturbațiile instalațiilor și receptoarelor speciale se încadrează în limitele admise, prevăzute de normele în vigoare.

(2) În vederea reducerii consumului/injecției de energie reactivă din/in rețeaua electrică, utilizatorul va lua măsurile necesare menținerii factorului de putere între limitele prevăzute prin reglementările în vigoare. Neindeplinirea acestei condiții determină plata energiei electrice reactive conform reglementărilor în vigoare.

(3) În situația de excepție în care punctul de măsurare nu coincide cu punctul de delimitare, cantitatea de energie electrică înregistrată de contor este diferită de cea tranzacționată în punctul de delimitare. În acest caz, se face corecția energiei electrice în conformitate cu reglementările în vigoare. Elementele de rețea cu pierderi, situate între punctul de măsurare și punctul de delimitare, sunt:

17.(1) În situația în care prezentul aviz tehnic de racordare este emis pentru un loc de consum definitiv, acesta este valabil până la data emiterii certificatului de racordare pentru puterea aprobată pentru etapa finală, menționată la punctul 1, dacă nu intervine anterior una dintre situațiile prevăzute la alin. (2).

(2) În cazul în care este emis pentru un loc de consum definitiv, prezentul aviz tehnic de racordare își încetează valabilitatea în următoarele situații:

- în termen de 12 luni de la emitere, dacă nu a fost încheiat contractul de racordare;
- la rezilierea contractului de racordare căruia îi este anexat.
- la expirarea perioadei de valabilitate a acordurilor/autorizațiilor sau a perioadei de valabilitate a aprobărilor legale în baza cărora a fost emis avizul tehnic de racordare;
- în cazul în care documentele prevăzute la art. 14 alin. (1) din Regulament se anulează printr-o hotărâre judecătorească definitivă, emisă în perioada de valabilitate a avizului tehnic de racordare;
- la încetarea valabilității acordurilor/autorizațiilor și/sau a aprobărilor legale în baza cărora a fost emis avizul tehnic de racordare pentru orice temei, constatată prin hotărâre judecătorească definitivă.

18.(1) În situația în care prezentul aviz tehnic de racordare este emis pentru un loc de consum temporar, acesta este valabil până la data (data expirării valabilității autorizației de construire sau a aprobărilor legale în baza cărora a fost emis).



**Distribuție Energie
Electrică România**
Sucursala Târgoviște

Distribuție Energie Electrică România – Sucursala Târgoviște
Calea Domnească, Nr.236, 130016, Târgoviște, Jud.Dâmbovița

Tel: +40245 205 702

Fax: +40245 205 704

office@distributie-energie.ro
energiero

C.I.F. DEER/C.U.I. Suc. RO 14475722 / 144

R.C. DEER/Suc. 312 352 2062 / 115, 129/20

www.distributie-energie.ro

(2) În situația prevăzută la alin. (1), prezentul aviz tehnic de racordare își încetează valabilitatea la data încetării pentru orice cauză, constatată prin hotărâre judecătorească definitivă și irevocabilă, a valabilității autorizației de construire și sau a aprobărilor legale în baza cărora a fost emis avizul tehnic de racordare.

(3) În situația în care prezentul aviz tehnic de racordare este emis pentru un loc de consum temporar, acesta constituie anexă la contractul pentru transportul distribuției furnizării energiei electrice.

19. Prezentul aviz tehnic de racordare poate fi contestat la operatorul de rețea în termen de 30 de zile de la data comunicării acestuia.

20.(1) Materialele și echipamentele care se utilizează la realizarea instalației derulate în regimul tarifului de racordare, trebuie să fie conforme cu cerințele din specificațiile tehnice DEER. Celelalte materiale și echipamente pentru care nu sunt elaborate în prezent specificații tehnice DEER, trebuie să fie omologate, noi, compatibile cu starea tehnică a instalației, să îndeplinească cerințele specifice de fiabilitate și siguranță

(2) Alte condiții. Pentru respectarea prevederilor Standardului SR 234/2008, consumatorul are obligația să realizeze o instalație de legare la pământ locală de 4 ohmi care se va racorda în tabloul de distribuție al instalației de utilizare la bareta la care se racordează PE.

Documentația tehnică, faza PTE, se va întocmi de către o firmă atestată ANRE și se va aviza în mod obligatoriu în CTE-R a DEER Sucursala Tgv., după obținerea avizelor și acordurilor solicitate prin certificatul de urbanism.

Finalizarea procesului de racordare (punerea sub tensiune a instalației de utilizare, alegerea sau schimbarea tipului de tarif, etc.) constă în încheierea contractului de furnizare a energiei electrice între utilizator și un furnizor titular de licență, după emiterea certificatului de racordare de către operatorul de distribuție, în baza:

*proceselor verbale de recepție la terminarea lucrărilor și p.i.f. pentru instalația de racordare (care se va transmite către S.A.R., însoțit de schema instalației electrice de utilizare);

*convenții de exploatare încheiate între OD și utilizator

Semnături autorizate,

Director Sucursala Târgoviște

EDUARD BANICA

Eduard
Banica

Semnata digital
de Eduard
Banica
Data
2022.05.02
14:00:47 +01:00

Șef S.A.R.

ANAMARIA SARAROIU

Serviciu A.R.

MARIUS MIHAI ISPAS



**Distribuție Energie
Electrică România**
Sucursala Târgoviște

Distribuție Energie Electrică România – Sucursala Târgoviște
Calea Domnească, Nr.236, 130016, Târgoviște, Jud.Dâmbovița

Tel: +40245 205 702

Fax: +40245 205 704

office.dambovita@distributie-
energie.ro

C.I.F. DEER/C.U.I. Suc. RO 14476722 / 14548

R.C. DEER/Suc. J12/352/2002 / J15/129/2002


www.distributie-energie.ro

29.4.2022 8:48 Document id: 3543977

Semnat de: MARIUS MIHAI ISPAS

2.5.2022 7:36 Document id: 3543977

Semnat de: ANAMARIA SARAROIU

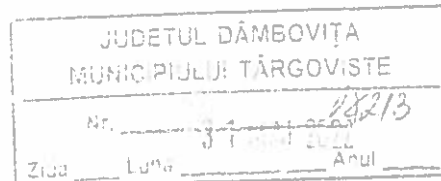

Nr. inregistrare 3060220409415/27.05.2022

Catre
Municipiul Targoviste
Loc. Targoviste, Str. Revolutiei, Nr. 1-3
Jud. Dambovita

Referitor la: avizul tehnic de racordare nr. 3060220409415/29.04.2022 pentru locul de consum amplasat in Judet :DAMBOVITA, Mun. Targoviste, Str. Radu Varzaru Armasu,,Nr. 9A, Cod postal:130169,

Prin prezenta se corecteaza urmatoarele erori constatata in avizul tehnic de racordare nr. 3060220409415/29.04.2022 , la punctul 6(1):

- in loc de :

6. (1) Valoarea tarifului de racordare, stabilita conform reglementarilor in vigoare la data emiterii prezentului aviz, este **74565,40 lei, inclusiv TVA**, rezultata din urmatoarele componente definite in Ordinul 59/2013: Tariful de proiectare: 0,00 lei (faza SF) + **0,00 lei (faza PTE)** + 595,00 lei (faza DTAC) ; componenta Tr: - lei (utilaj) + 59500,00 lei (C+M) + 0 lei (Integrare SCADA) + 0 lei (grup masura) ; componenta Tu: 154,70 lei (receptia lucrarii); cota ITC(ISC) = $0,1 \% \times (CM + SCADA) = 60,00$ lei (conform Legii nr.50/1991 art.30, completata si modificata de Ordinul nr. 839/2009, art.70, alin.1); cota ISC = $0,5 \% \times (CM + SCADA + Subtraversari + Refacere Pavaje) = 357,00$ lei (conform Legii nr.10/1995 art.40 si Ordinului nr. 839/2009, art.70, alin.2); taxa AC = $1 \% \times (CM + SCADA + Subtraversari + Refacere Pavaje) = 714,00$ lei (conform Legii nr.227/2015 art.474, alin.(6)) dirigenție santier = $2 \% \times (CM + utilaj + Subtraversari + Refacere Pavaje) = 1428,00$ lei, refaceri pavaje: 5950,00 lei; subtraversari: 5950,00 lei.

-se va citi:

6. (1) Valoarea tarifului de racordare, stabilita conform reglementarilor in vigoare la data emiterii prezentului aviz, este **80515,40 lei, inclusiv TVA**, rezultata din urmatoarele componente definite in Ordinul 59/2013: Tariful de proiectare: 0,00 lei (faza SF) + **5950,00 lei (faza PTE)** + 595,00 lei (faza DTAC) ; componenta Tr: - lei (utilaj) + 59500,00 lei (C+M) + 0 lei (Integrare SCADA) + 0 lei (grup masura) ; componenta Tu: 154,70 lei (receptia lucrarii); cota ITC(ISC) = $0,1 \% \times (CM + SCADA) = 60,00$ lei (conform Legii nr.50/1991 art.30, completata si modificata de Ordinul nr. 839/2009, art.70, alin.1); cota ISC = $0,5 \% \times (CM + SCADA + Subtraversari + Refacere Pavaje) = 357,00$ lei (conform Legii nr.10/1995 art.40 si Ordinului nr. 839/2009, art.70, alin.2); taxa AC = $1 \% \times (CM + SCADA + Subtraversari + Refacere Pavaje) = 714,00$ lei (conform Legii nr.227/2015 art.474, alin.(6)) dirigenție santier = $2 \% \times (CM + utilaj + Subtraversari + Refacere Pavaje) = 1428,00$ lei, refaceri pavaje: 5950,00 lei; subtraversari: 5950,00 lei.

Prezenta adresa se constituie in anexa la avizul tehnic de racordare nr. 3060220409415/29.04.2022.

Director,
Ing. Eduard **GANICA**



Sef Birou Acces la Retea,

Ing. Anamaria SARAROIU



100070953115

Incheiere Nr. 61207 / 26-06-2019

**Oficiul de Cadastru și Publicitate Imobiliară DAMBOVITA**
Biroul de Cadastru și Publicitate Imobiliară Targoviste

Dosarul nr. 61207 / 26-06-2019

INCHEIERE Nr. 61207**Registrator:** IULIA GHITESCU**Asistent:** MIRELA ENACHE

Asupra cererii introduse de MUNICIPIUL TARGOVISTE domiciliat in Loc. Târgoviste, Str. Revolutiei, Nr. 1-3, Jud. Dambovita privind Dezmembrare/Comasare in cartea funciara, in baza:
-Act Notarial nr.DUPLICAT ACT DE ALIPIRE AUT. 1525/26-06-2019 emis de Tudor Lucian Doru;

fiind indeplinite conditiile prevazute la art. 29 din Legea cadastrului si a publicitatii imobiliare nr. 7/1996, republicata, cu modificarile si completarile ulterioare, tariful achitat in suma de 300 lei, cu documentul de plata:

-Chitanta externa nr.179338/26-06-2019 in suma de 60, Chitanta externa nr.179339/26-06-2019 in suma de 240

pentru serviciul avand codul 222

Vazand referatul asistentului registrator in sensul ca nu exista impedimente la inscriere

DISPUNE

Admiterea cererii cu privire la:

- imobilul cu nr. cadastral 84987, inscris in cartea funciara 84987 UAT Târgoviste avand proprietarii: MUNICIPIUL TARGOVISTE in cota de 1/1 de sub B.3, MUNICIPIUL TARGOVISTE in cota de 1/1 de sub B.5, ;

- imobilul cu nr. cadastral 83536, inscris in cartea funciara 83536 UAT Târgoviste avand proprietarii: MUNICIPIUL TARGOVISTE in cota de 1/1 de sub B.2, ;

- Se infiinteaza cf. 85025 a imobilului cu nr. cad. 85025/Târgoviste ca urmare a alipirii urmatoarelor 2 imobile:

-- nr.cad.83536\cf.83536;

-- nr.cad.84987\cf.84987;

asupra A.1 sub B.1 din cartea funciara 85025 UAT Târgoviste;

- Se sisteaza cartea funciara 83536 a imobilului cu numarul cadastral 83536/Târgoviste ca urmare a alipirii acestuia in imobilul 85025/Târgoviste asupra A.1 sub B.5 din cartea funciara 83536 UAT Târgoviste;

- Se sisteaza cartea funciara 84987 a imobilului cu numarul cadastral 84987/Târgoviste ca urmare a alipirii acestuia in imobilul 85025/Târgoviste asupra A.1 sub B.8 din cartea funciara 84987 UAT Târgoviste;

Prezenta se va comunica părților:

DIRECTIA DE ASISTENTA SOCIALA

TUDOR LUCIAN DORU

MUNICIPIUL TARGOVISTE

*) Cu drept de reexaminare in termen de 15 zile de la comunicare, care se depune la Biroul de Cadastru si Publicitate Imobiliara Targoviste, se inscrie in cartea funciara si se solutioneaza de catre registratorul-sef

Data soluționării,

27-06-2019

Registrador,

IULIA GHITESCU

(parafa si semnatura)

Asistent Registrador,

MIRELA ENACHE

(parafa si semnatura)

*) Cu exceptia situatiilor prevazute la Art. 62 alin. (1) din Regulamentul de avizare, receptie si inscriere in evidentele de cadastru si carte funciara, aprobat prin ODG Nr. 700/2014.



Oficiul de Cadastru și Publicitate Imobiliară DAMBOVITA
Biroul de Cadastru și Publicitate Imobiliară Târgoviste

**EXTRAS DE CARTE FUNCİARĂ
PENTRU INFORMARE**

Carte Funciară Nr. 85025 Târgoviste

Nr. cerere	61207
Ziua	26
Luna	06
Anul	2019
Cod verificare	100070953115

A. Partea I. Descrierea imobilului

TEREN intravilan

Adresa: Loc. Târgoviste, Str Radu Varzaru Armasu, Nr. 9A, Jud. Dambovita

Nr. cadastral	85025	Suprafață* (mp)	1.431	Teren neîmprejmuit:	Observații / Referințe
Crt.	A1				

Construcții

Crt	Nr cadastral	Adresa	Observații / Referințe
A1.1	85025-C1	Loc. Târgoviste, Str Radu Varzaru Armasu, Nr. 9A, Jud. Dambovita	Nr. niveluri: 2; S. construita la sol: 285 mp; S. construita desfasurata: 1352 mp; Cresa nr. 2 P+1, construita din caramida, acoperita cu tabla, anul 1977, fara certificat energetic

B. Partea II. Proprietari și acte

Inscrieri privitoare la dreptul de proprietate și alte drepturi reale		Referințe
61207 / 26/06/2019		
Act Notarial nr. DUBLICAT ACT DE ALIPIRE AUT. 1525, din 26/06/2019 emis de Tudor Lucian Doru;		
B1	Se înființează cf. 85025 a imobilului cu nr. cad. 85025/Târgoviste ca urmare a alipirii următoarelor 2 imobile: -- nr.cad.85336/cf.83536; -- nr.cad.84987/cf.84987;	A1
Act Notarial nr. act de dezmembrare aut. sub nr.2015, din 22/06/2017 emis de NP Neagu Denisa Marilena;		
B2	Se înființează cartea funciara 83536 a imobilului cu numarul cadastral 83536/Târgoviste, rezultat din dezmembrarea imobilului cu numarul cadastral 82953 OBSERVAȚII: pozitie transcrisa din CF 83536/Târgoviste, inscrista prin inchirierea nr. 45926 din 27/06/2017;	A1
Act Administrativ nr. Hotararea Consiliului Local nr. 156, din 29/05/2014 emis de Consiliul Local Târgoviste (inventarul bunurilor care apartin domeniului public al Municipiului Târgoviste, HG 1350/2001 si anexa, certificat nr. 19698 din 07.07.2016 emis de Primaria Târgoviste, certificat fiscal nr. 22429 din 27.05.2016 emis de Primaria Târgoviste);		
B3	Intabulare, drept de PROPRIETATE, dobândit prin Lege, cota actuala 1/1 OBSERVAȚII: pozitie transcrisa din CF 4279944, domeniu public, bun propriu 1) MUNICIPIUL TARGOVISTE, CIF:4279944, domeniu public, bun propriu pozitie transcrisa din CF 82953/Târgoviste, inscrista prin inchirierea nr. 40552 din 13/06/2016, pozitie transcrisa din CF 84987/Târgoviste, inscrista prin inchirierea nr. 40552 din 13/06/2016, pozitie transcrisa din CF 83537/Târgoviste, inscrista prin inchirierea nr. 45926 din 27/06/2017; pozitie transcrisa din CF 82953/Târgoviste, inscrista prin inchirierea nr. 40552 din 13/06/2016;	A1
Act Administrativ nr. Hotararea Consiliului Local nr.263, din 30/09/2015 emis de Consiliul Local Târgoviste;		
B4	Intabulare, drept de ADMINISTRARE 1) DIRECTIA DE ASISTENTA SOCIALA, CIF:4344406 OBSERVAȚII: pozitie transcrisa din CF 83536/Târgoviste, inscrista prin inchirierea nr. 45926 din 27/06/2017; pozitie transcrisa din CF 82953/Târgoviste, inscrista prin inchirierea nr. 40552 din 13/06/2016;	A1
Act Notarial nr. DUBLICAT ACT DE DEZMEMBRARE AUT. 1350, din 06/06/2019 emis de Tudor Lucian Doru;		
B6	Se înființează cartea funciara 84987 a imobilului cu numarul cadastral 84987/Târgoviste, rezultat din dezmembrarea imobilului cu numarul cadastral 83537 inscrist in cartea funciara 83537; OBSERVAȚII: pozitie transcrisa din CF 84987/Târgoviste, inscrista prin inchirierea nr. 54584 din 06/06/2019;	A1

Extrase pentru informare on-line la adresa apay.ancpl.ro

Înscrieri privitoare la dreptul de proprietate și alte drepturi reale		Referințe
Act Notarial nr. act de dezmembrare aut. sub nr.2015, din 22/06/2017 emis de NP Neagu Denisa Marilena;		
B7	Se înființează cartea funciara 83537 a imobilului cu numărul cadastral 83537/Târgoviste, rezultat din dezmembrarea imobilului cu numărul cadastral 82953 înscris în cartea funciara 82953; <i>OBSERVAȚII: pozitie transcrisa din CF 84987/Târgoviste, înscrisa prin încheierea nr. 54584 din 06/06/2019; pozitie transcrisa din CF 83537/Târgoviste, înscrisa prin încheierea nr. 45926 din 27/06/2017;</i>	A1
Act Administrativ nr. HCL nr 208, din 19/04/2019 emis de Primaria Targoviste;		
B9	se reinscrie constructia C1 de la A1.1 in vederea dezmembrarii acesteia, ca fiind constructia C1 cu urmatoarea descriere: Gradinita nr. 2 - P+1, construita din caramida, acoperita cu tabla, anul 1977, in suprafata construita la sol:685 mp , suprafata desfasurata:1352 mp si constructia C.2 cu urmatoarea descriere : Cresa nr. 2 - P+1, construita din caramida, acoperita cu tabla, anul 1977, in suprafata construita la sol:285 mp; suprafata desfasurata:1352 mp, si se reinscrie dreptul de proprietate asupra constructiei C2 care a fost transcris cu încheierea nr. 45926 / 27.06.2017 si intabulat cu încheierea nr. 40552/13.06.2016, in baza Hotararii Consiliului Local nr. 156, din 29/05/2014 emis de Consiliul Local Targoviste si inventarul bunurilor care apartin domeniului public al Municipiului Targoviste, HG 1350/2001 si anexa, certificat nr. 19698 din 07.07.2016 emis de Primaria Targoviste, certificat fiscal nr. 22429 din 27.05.2016 emis de Primaria Targoviste, avand modul de dobandire Lege, in favoarea Municipiului Targoviste - domeniu public <i>OBSERVAȚII: pozitie transcrisa din CF 84987/Târgoviste, înscrisa prin încheierea nr. 54584 din 06/06/2019; pozitie transcrisa din CF 83537/Târgoviste, înscrisa prin încheierea nr. 43121 din 03/05/2019;</i>	A1
B10	Intabulare, drept de PROPRIETATE, dobandit prin Lege, cota actuala 1/1 1) MUNICIPIUL TARGOVISTE , domeniu public <i>OBSERVAȚII: pozitie transcrisa din CF 84987/Târgoviste, înscrisa prin încheierea nr. 54584 din 06/06/2019; pozitie transcrisa din CF 83537/Târgoviste, înscrisa prin încheierea nr. 43121 din 03/05/2019;</i>	A1.1


C. Partea III. SARCINI .

Înscrieri privind dezmembrările dreptului de proprietate, drepturi reale de garanție și sarcini	Referințe
NU SUNT	

Teren

Nr cadastral	Suprafața (mp)*	Observații / Referințe
85025	1.431	

* Suprafața este determinată în planul de proiecție Stereo 70.

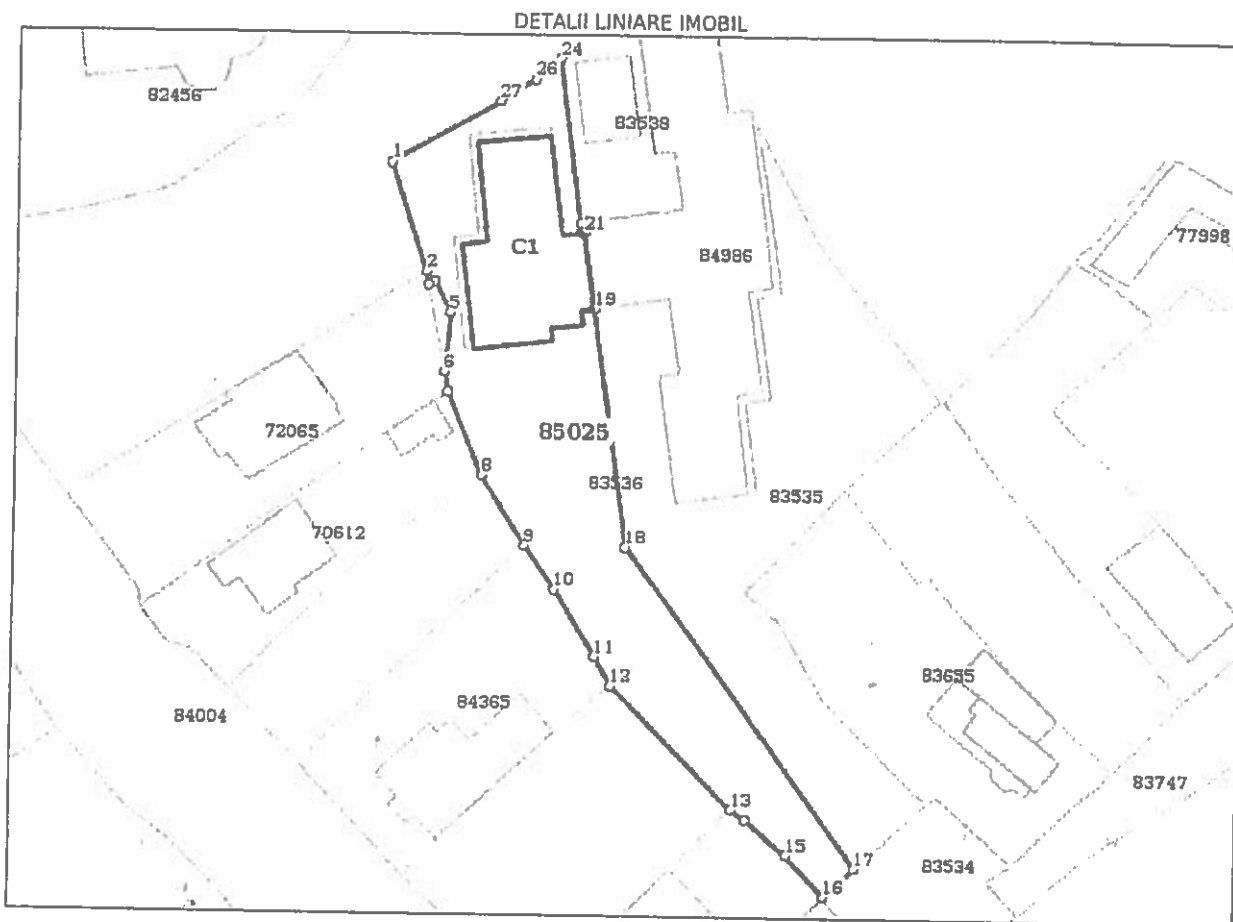

Date referitoare la teren

Nr Crt	Categorie folosință	Intra vilan	Suprafața (mp)	Tarla	Parcelă	Nr. topo	Observații / Referințe
1	curți construcții	DA	1.431	14	26	-	

Date referitoare la construcții

Crt	Număr	Destinație construcție	Supraf. (mp)	Situație juridică	Observații / Referințe
A1.1	85025-C1	construcții administrative și social culturale	285	Cu acte	S. construită la sol: 285 mp; S. construită desfasurată: 1352 mp; Cresa nr. 2 P+1, construită din caramida, acoperită cu tabla, anul 1977, fara certificat energetic

Lungime Segmente

1) Valorile lungimilor segmentelor sunt obținute din proiecție în plan.

Punct început	Punct sfârșit	Lungime segment (m)
1	2	13.779
3	4	0.809
5	6	7.191

Punct început	Punct sfârșit	Lungime segment (m)
2	3	1.632
4	5	4.2
6	7	2.479

Punct început	Punct sfârșit	Lungime segment (m)
7	8	10.775
9	10	6.395
11	12	4.078
13	14	2.063
15	16	6.732
17	18	47.726
19	20	0.152
21	22	0.3
23	24	20.08
25	26	2.463
27	1	15.108

Punct început	Punct sfârșit	Lungime segment (m)
8	9	10.087
10	11	9.517
12	13	20.8
14	15	6.569
16	17	5.018
18	19	28.999
20	21	9.252
22	23	1.231
24	25	1.547
26	27	4.981

** Lungimile segmentelor sunt determinate în planul de proiecție Stereo 70 și sunt rotunjite la 1 milimetru.

*** Distanța dintre puncte este formată din segmente cumulate ce sunt mai mici decât valoarea 1 milimetru.

Certific că prezentul extras corespunde cu pozițiile în vigoare din cartea funciară originală, păstrată de acest birou.

Prezentul extras de carte funciară este valabil la autentificarea de către notarul public a actelor juridice prin care se sting drepturile reale precum și pentru dezbateră succesiunilor, iar informațiile prezentate sunt susceptibile de orice modificare, în condițiile legii.

S-a achitat tariful de 300 RON, -Chitanta externa nr.179338/26-06-2019 în suma de 60, Chitanta externa nr. 179339/26-06-2019 în suma de 240, pentru serviciul de publicitate imobiliară cu codul nr. 222.

Data soluționării,
27-06-2019

Data eliberării,

01-07-2019

Asistent Registrator,
MIRELA ENACHE

(parafa și semnătura)



Referent,

(parafa și semnătura)

PLAN DE AMPLASAMENT SI DELIMITARE A IMOBILULUI

Scara 1: 500

Nr. cadastral	Suprafata masurata (mp)	Adresa imobilului : M-un. Targoviste, Str. Radu Varzaru Armasu, nr. 9A, T 14, P 26, Jud. Dambovit
85025	1431	- Intavilan
Cartea funciara	UAT	TARGOVISTE



Nr. parcela	Categorie de folosinta	Suprafata (mp)	Descriere imobil	Mentii
1	CC	1431	N - Nr.CAD 10554 - 15.11 m N - Nr.CAD 8623 - 8.99 m E - Nr.CAD 83538 - 20.08 m E - Nr.CAD 84986 - 10.93 m E - Nr.CAD 83535 - 76.73 m S - Nr.CAD 83534 - 5.02 m V - Dumitrescu Constantin - 15.36 m V - Nr.CAD 3920 - 20.80 m V - Grigorescu Augustin - 20.00 m V - Nr.CAD 5078 - 10.09 m V - Nr.CAD 70612 - 10.78 m V - Nr.CAD 72065 - 16.31 m V - Petcu Constantin - 13.78 m	Lim coaly + lim gradinita Lim gradinita Limta conv Limta conv Gard Gard Gard Gard Gard
TOTAL		1431		

Cod	Destinatia	Suprafata constructia la sol (mp)	Suprafata constructia desfasurata (mp)	Mentii
CI	CAS	285	563	Creşa nr. 2 P+1, construită din cărămidă, acoperită cu tablă, anul 1977, fără certificat energetic
TOTAL		285	563	

Suprafata totala masurata a imobilului = 1431 mp

Executant, S.C. Rocad Survey S.R.L.
Ing. Nistor Robert Constantin
Email: r.nistor@yahoo.com
Tel.: 0721622488


Confirm executarea masuratorilor la teren, corectitudinea inlocuirii documentatiei cadastrale si corespondenta acesteia cu realitatea din teren

Nr. evidenta: 277 Data, iunie 2019 Sampa BCP

Inspector

Confirm introducerea imobilului in baza de date integrata si atribuirea numarului cadastral

Data,

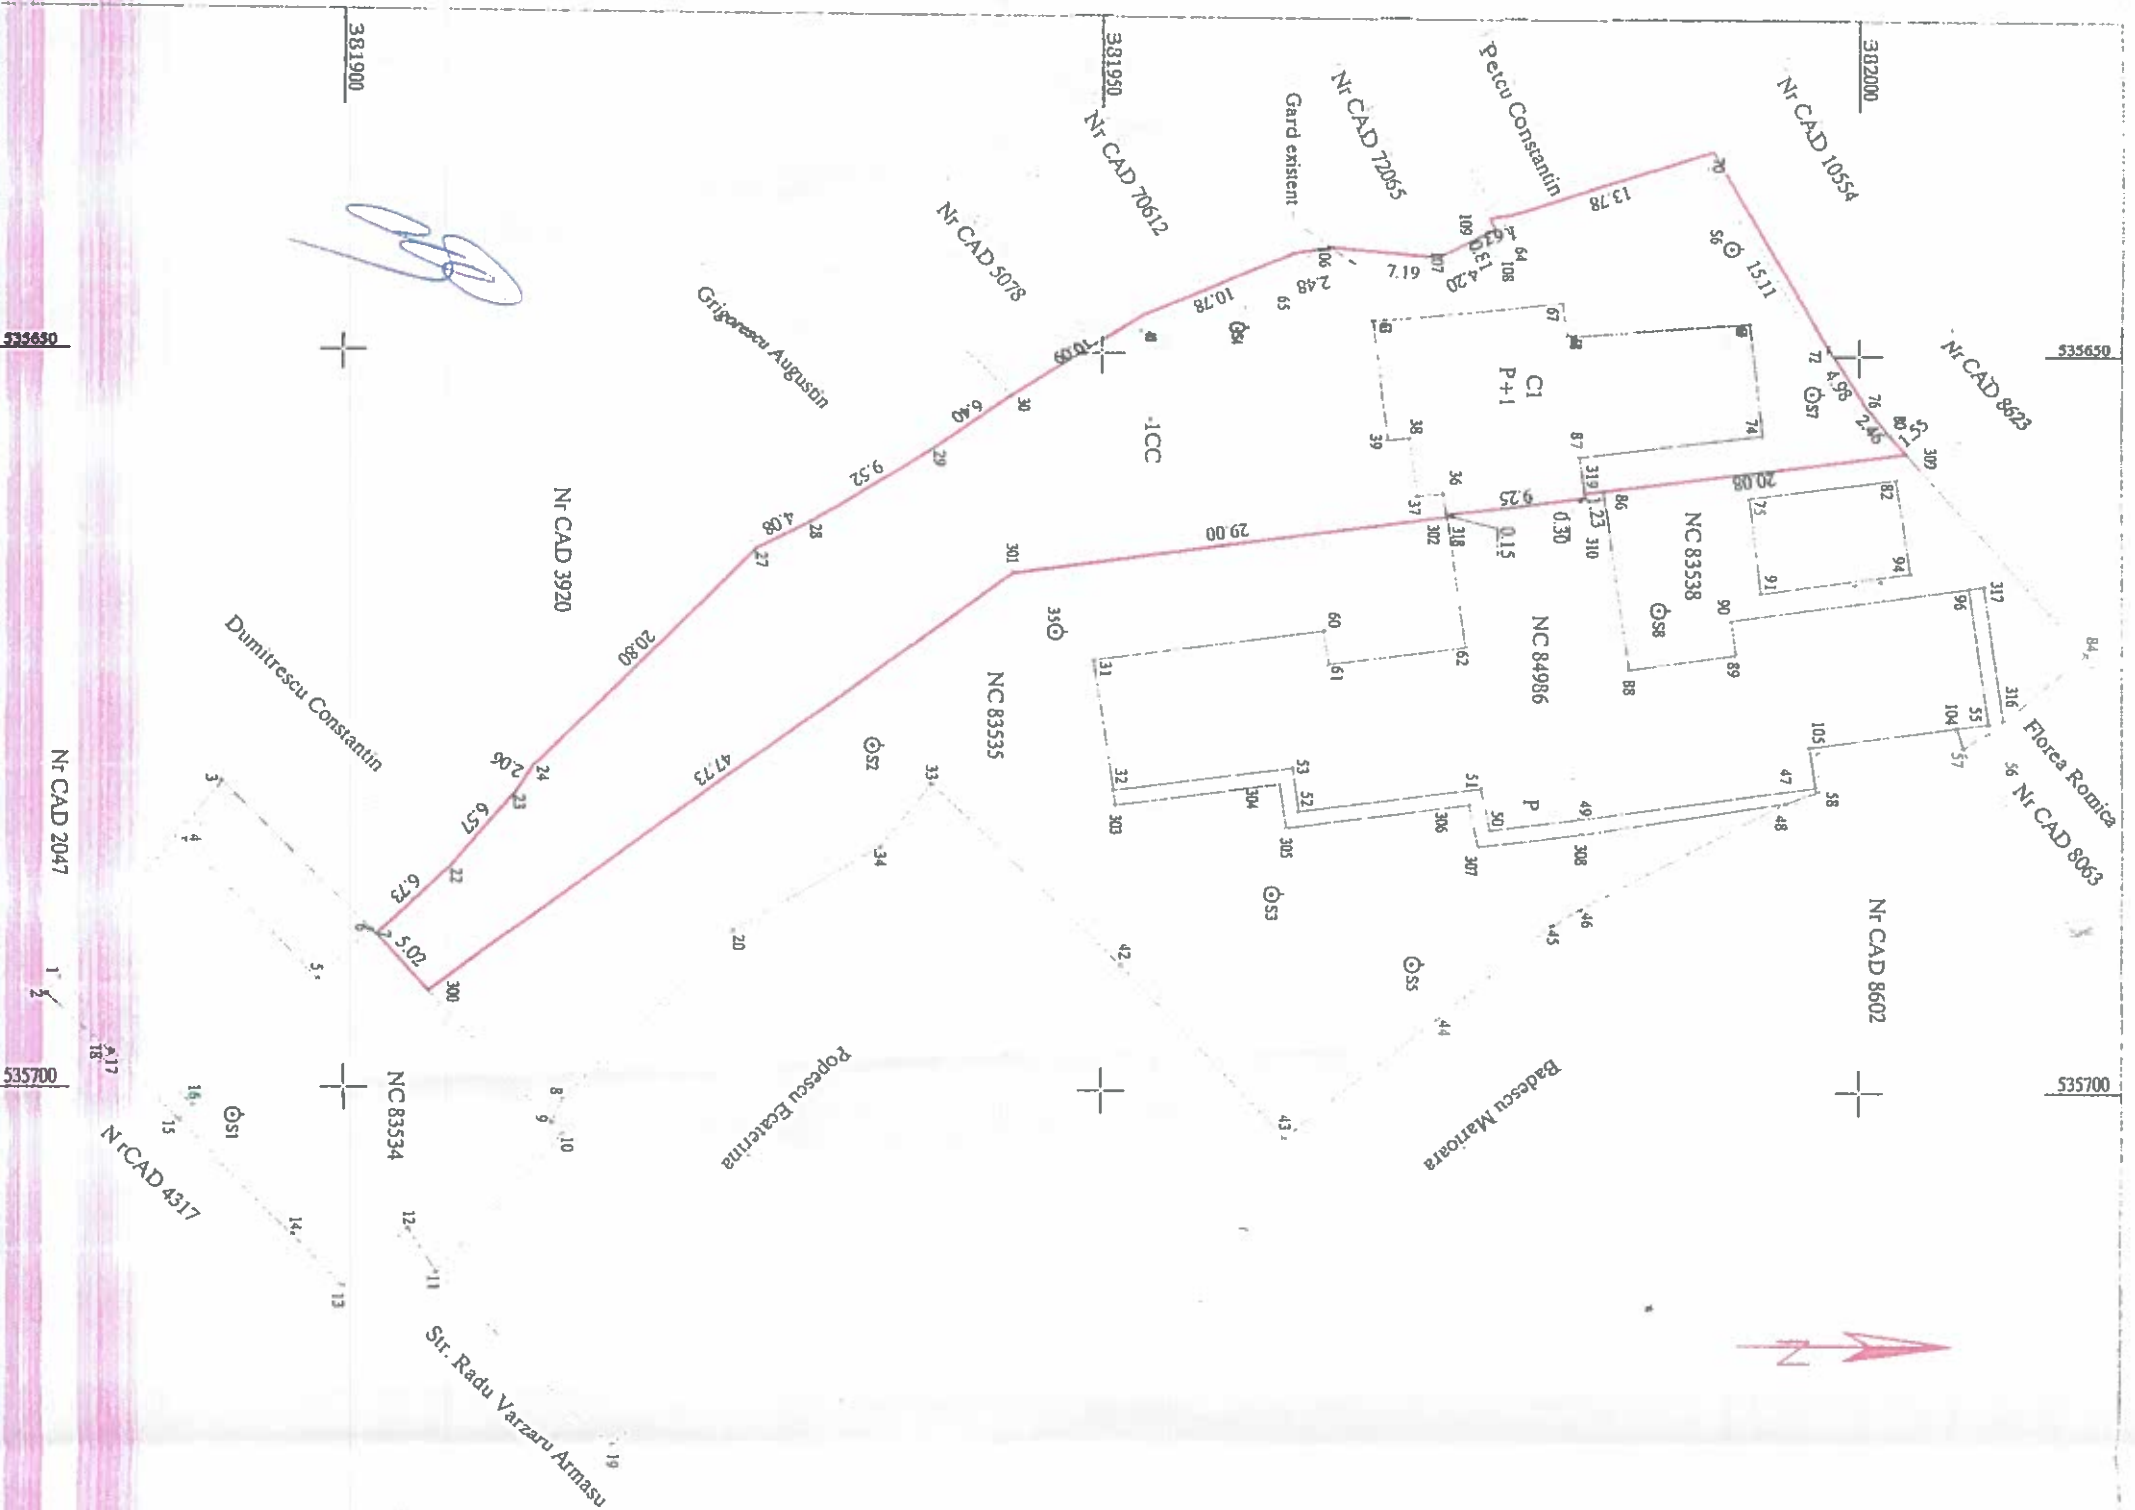

56429/13.06.2019

PLAN DE AMPLASAMENT SI DELIMITARE A IMOBILULUI
CU PROPUNEREA DE ALPIRE

Scara 1 : 500

Nr. cadastral	Suprafata masurata (mp)	Adresa imobilului
83536	1109	Mun. Targoviste, Str. Radu Varzaru Armasu, nr. 9A, T 14, P 26, Jud. Dambovia
84987	322	- Intravilan
Cartea funciara	83536; 84987	UAT
		TARGOVISTE



SITUATIE ACTUALA (inainte de Alpire)			SITUATIE VIITOARE (dupa Alpire)		
Nr. cad.	Suprafata (mp)	Categorie de folosinta	Descrierea imobilului	Nr. cad.	Suprafata (mp)
83536	1109	CC	- intravilan		
84987	322	CC	- intravilan	87025	1431
Total	1431			1431	

Executant, S.C. Rocad Survey S.R.L.
Ing. Nistor Robert Constantin
Email : r.nistor@yahoo.com
Tel. : 0721822488

Confirm executarea masuratorilor la teren, corectitudinea inlocuirii documentatiei cadastrale si corespondenta acesteia cu realitatea din teren

Data, iunie 2019
Nr. evidenta : 277 - Propunere

Confirm introducerea imobilului in baza de date integrata si atribuirea numarului cadastral


Stampila BCPI

Data,

Inspector

Oficiul de Cadastru si Publicitate Imobiliara Bucuresti
Nume si prenume: PUCHIU IONEL
Funcția - Subinginer si

56729/1506 2019

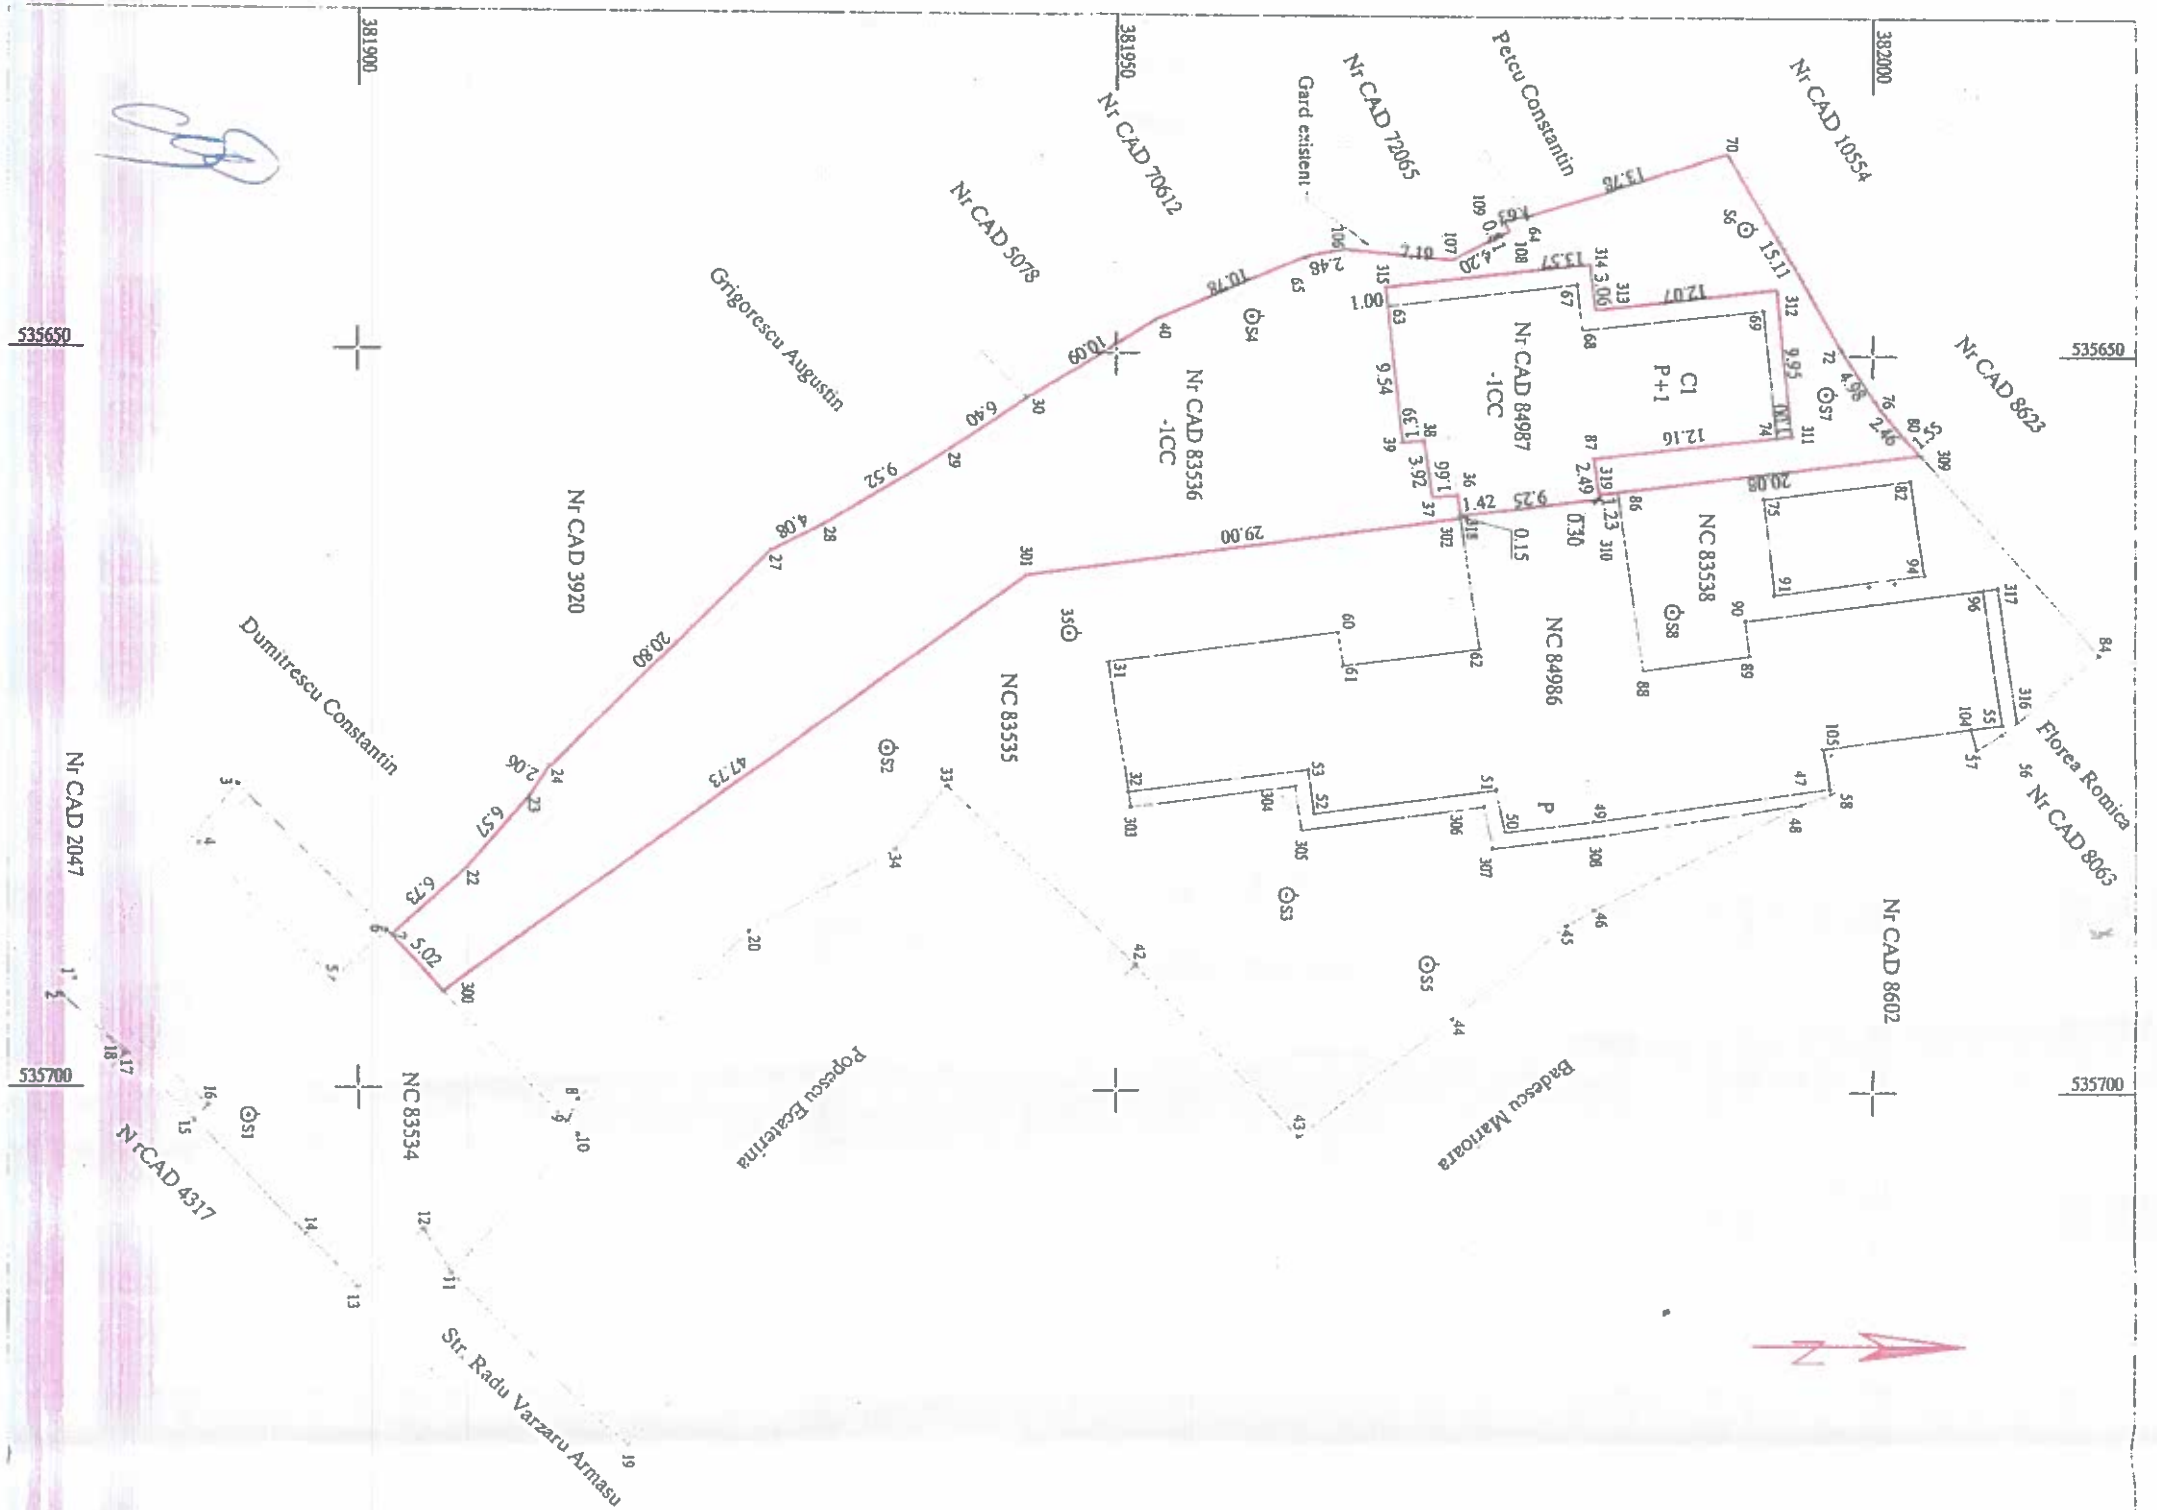

Handwritten signature