



"Situl urban Calea Domneasca" - poz. 517, cod LMI DB-II-a-A-17262



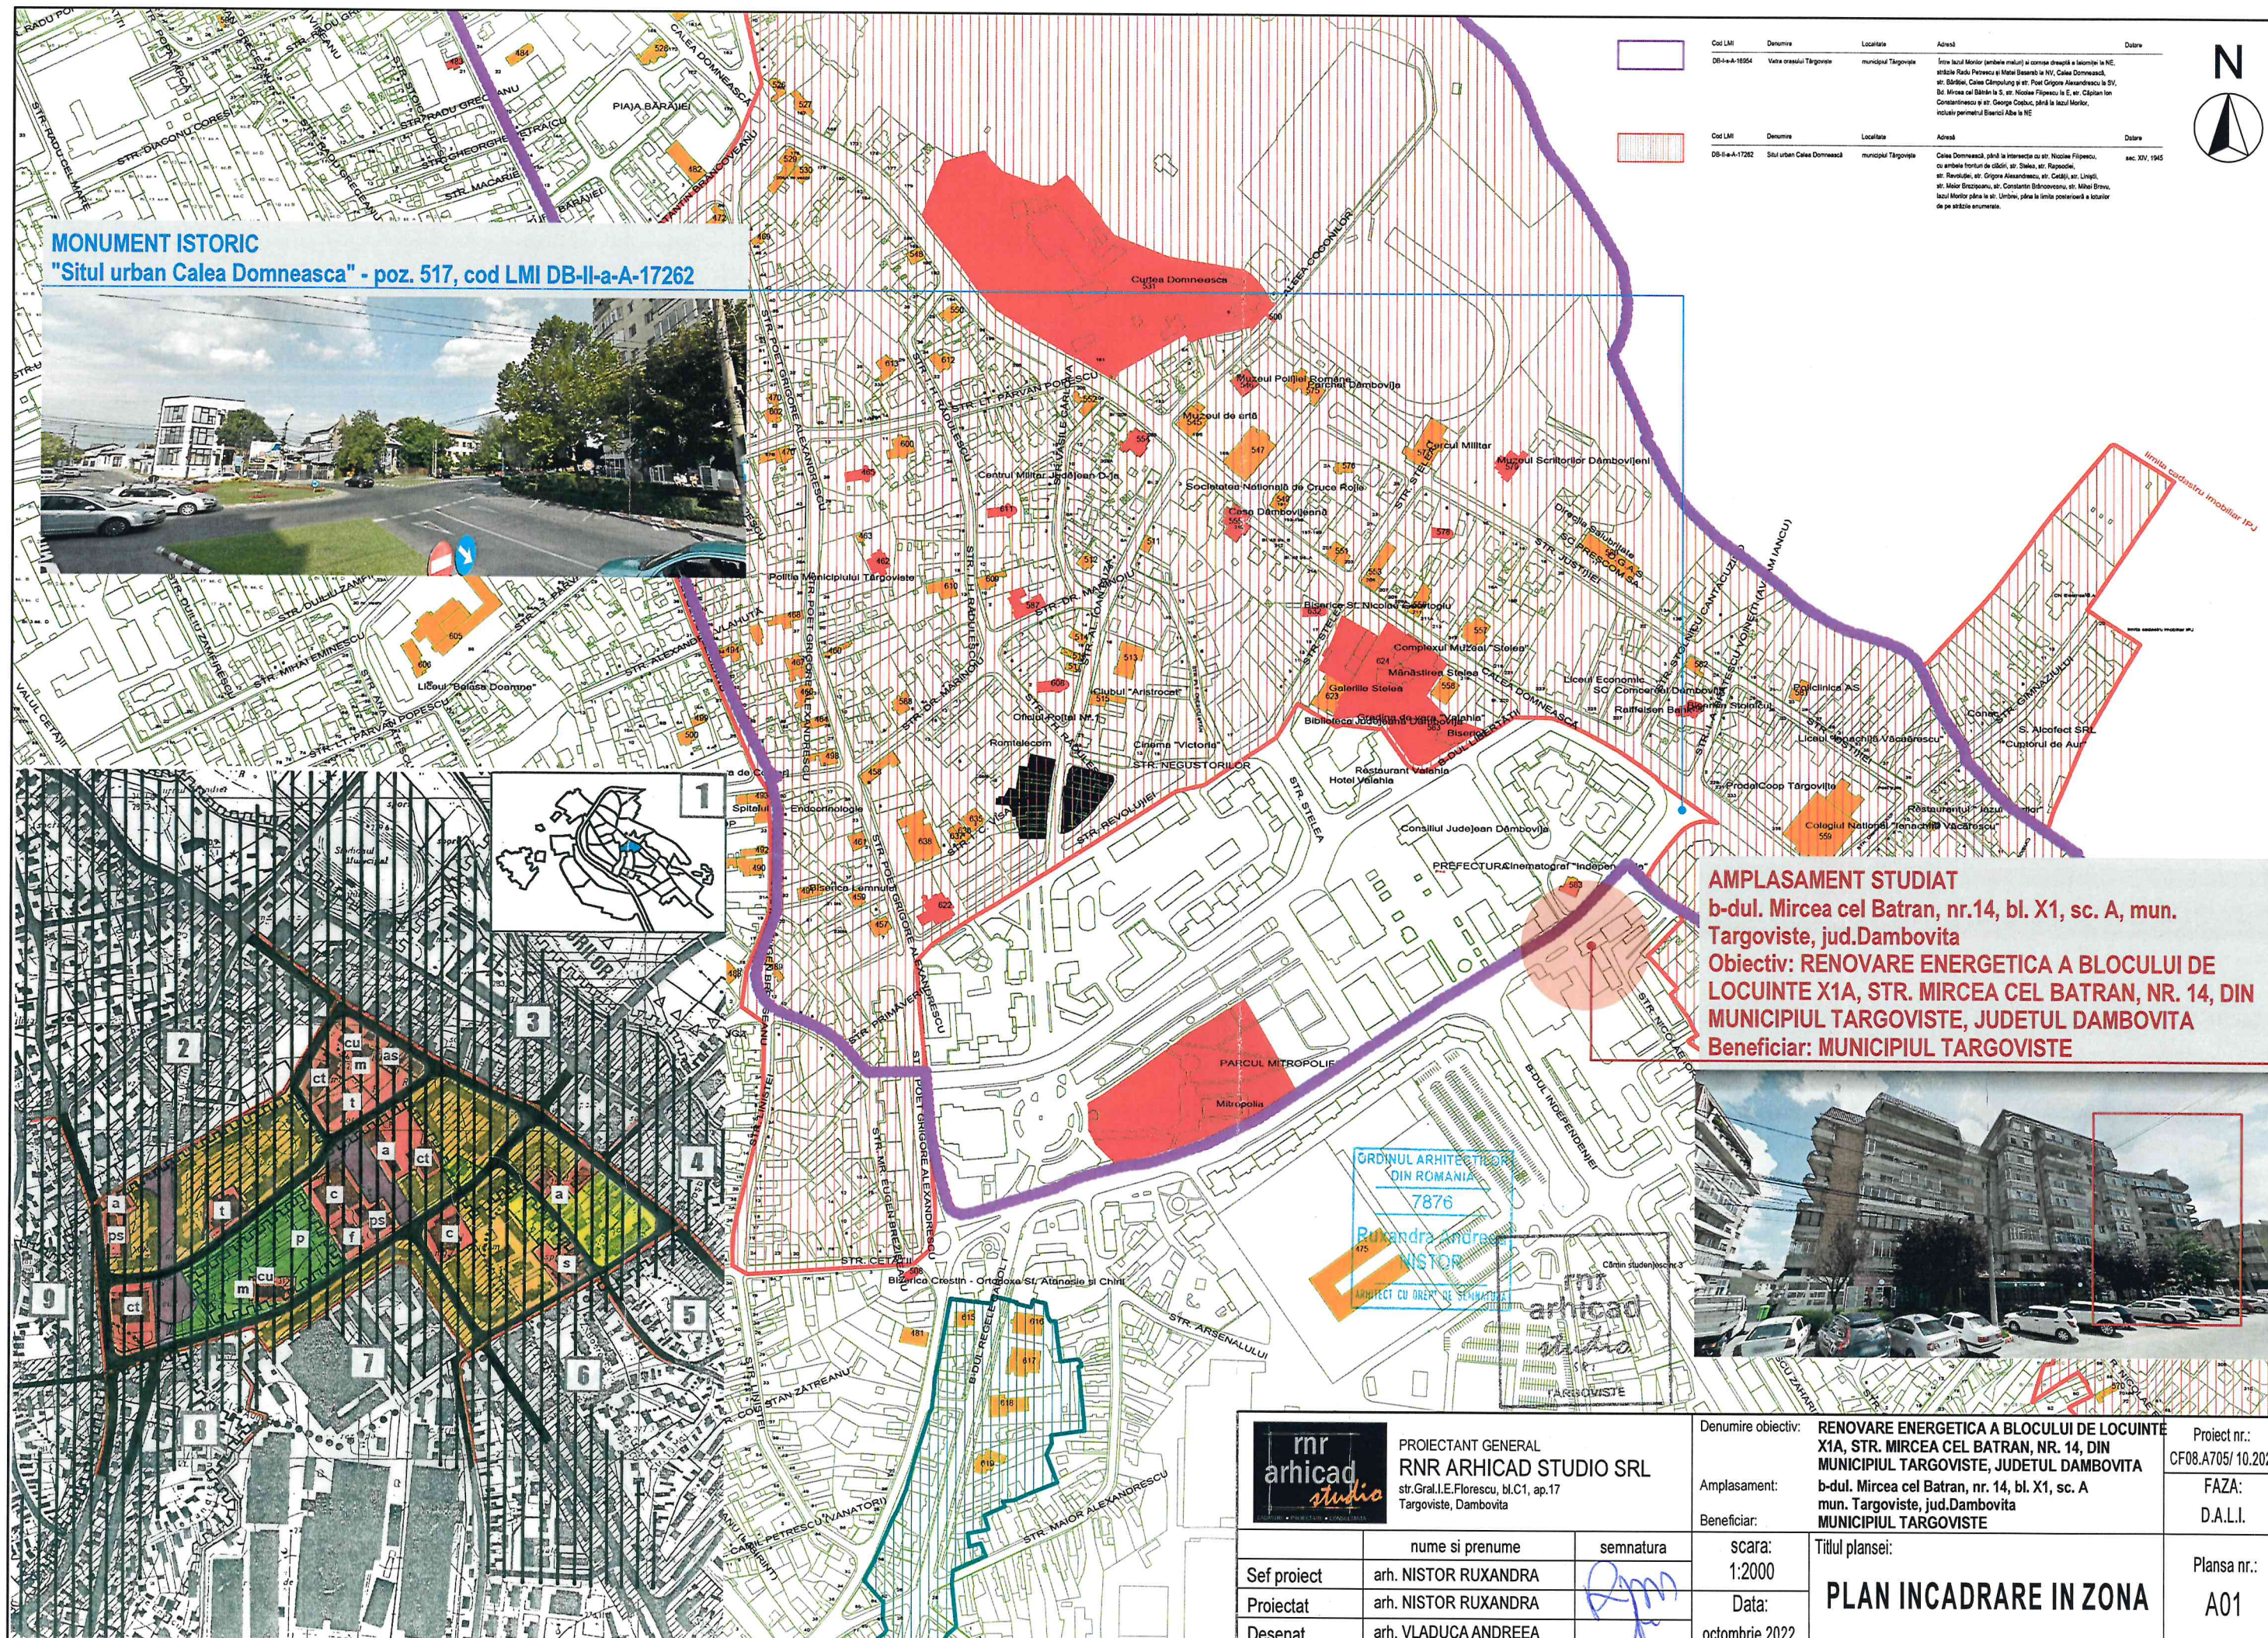

			PROIECTANT GENERAL RNR ARHICAD STUDIO SRL str. Gral.I.E.Florescu, bl.C1, ap.17 Targoviste, Dambovita		Denumire obiectiv: RENOVARE ENERGETICA A BLOCULUI DE LOCUINTE X1A, STR. MIRCEA CEL BATRAN, NR. 14, DIN MUNICIPIUL TARGOVISTE, JUDETUL DAMBOVITA		Proiect nr.: CF08.A705/ 10.2022	
			Amplasament: b-dul. Mircea cel Batran, nr. 14, bl. X1, sc. A mun. Targoviste, jud.Dambovita		Beneficiar: MUNICIPIUL TARGOVISTE		FAZA: D.A.L.I.	
	nume si prenume	semnatura	scara: 1:2000	Titlul plansei: PLAN INCADRARE IN ZONA				Plansa nr.: A01
Sef proiect	arh. NISTOR RUXANDRA		Data:					
Proiectat	arh. NISTOR RUXANDRA		octombrie 2022					
Desenat	arh. VLADUCA ANDREEA							

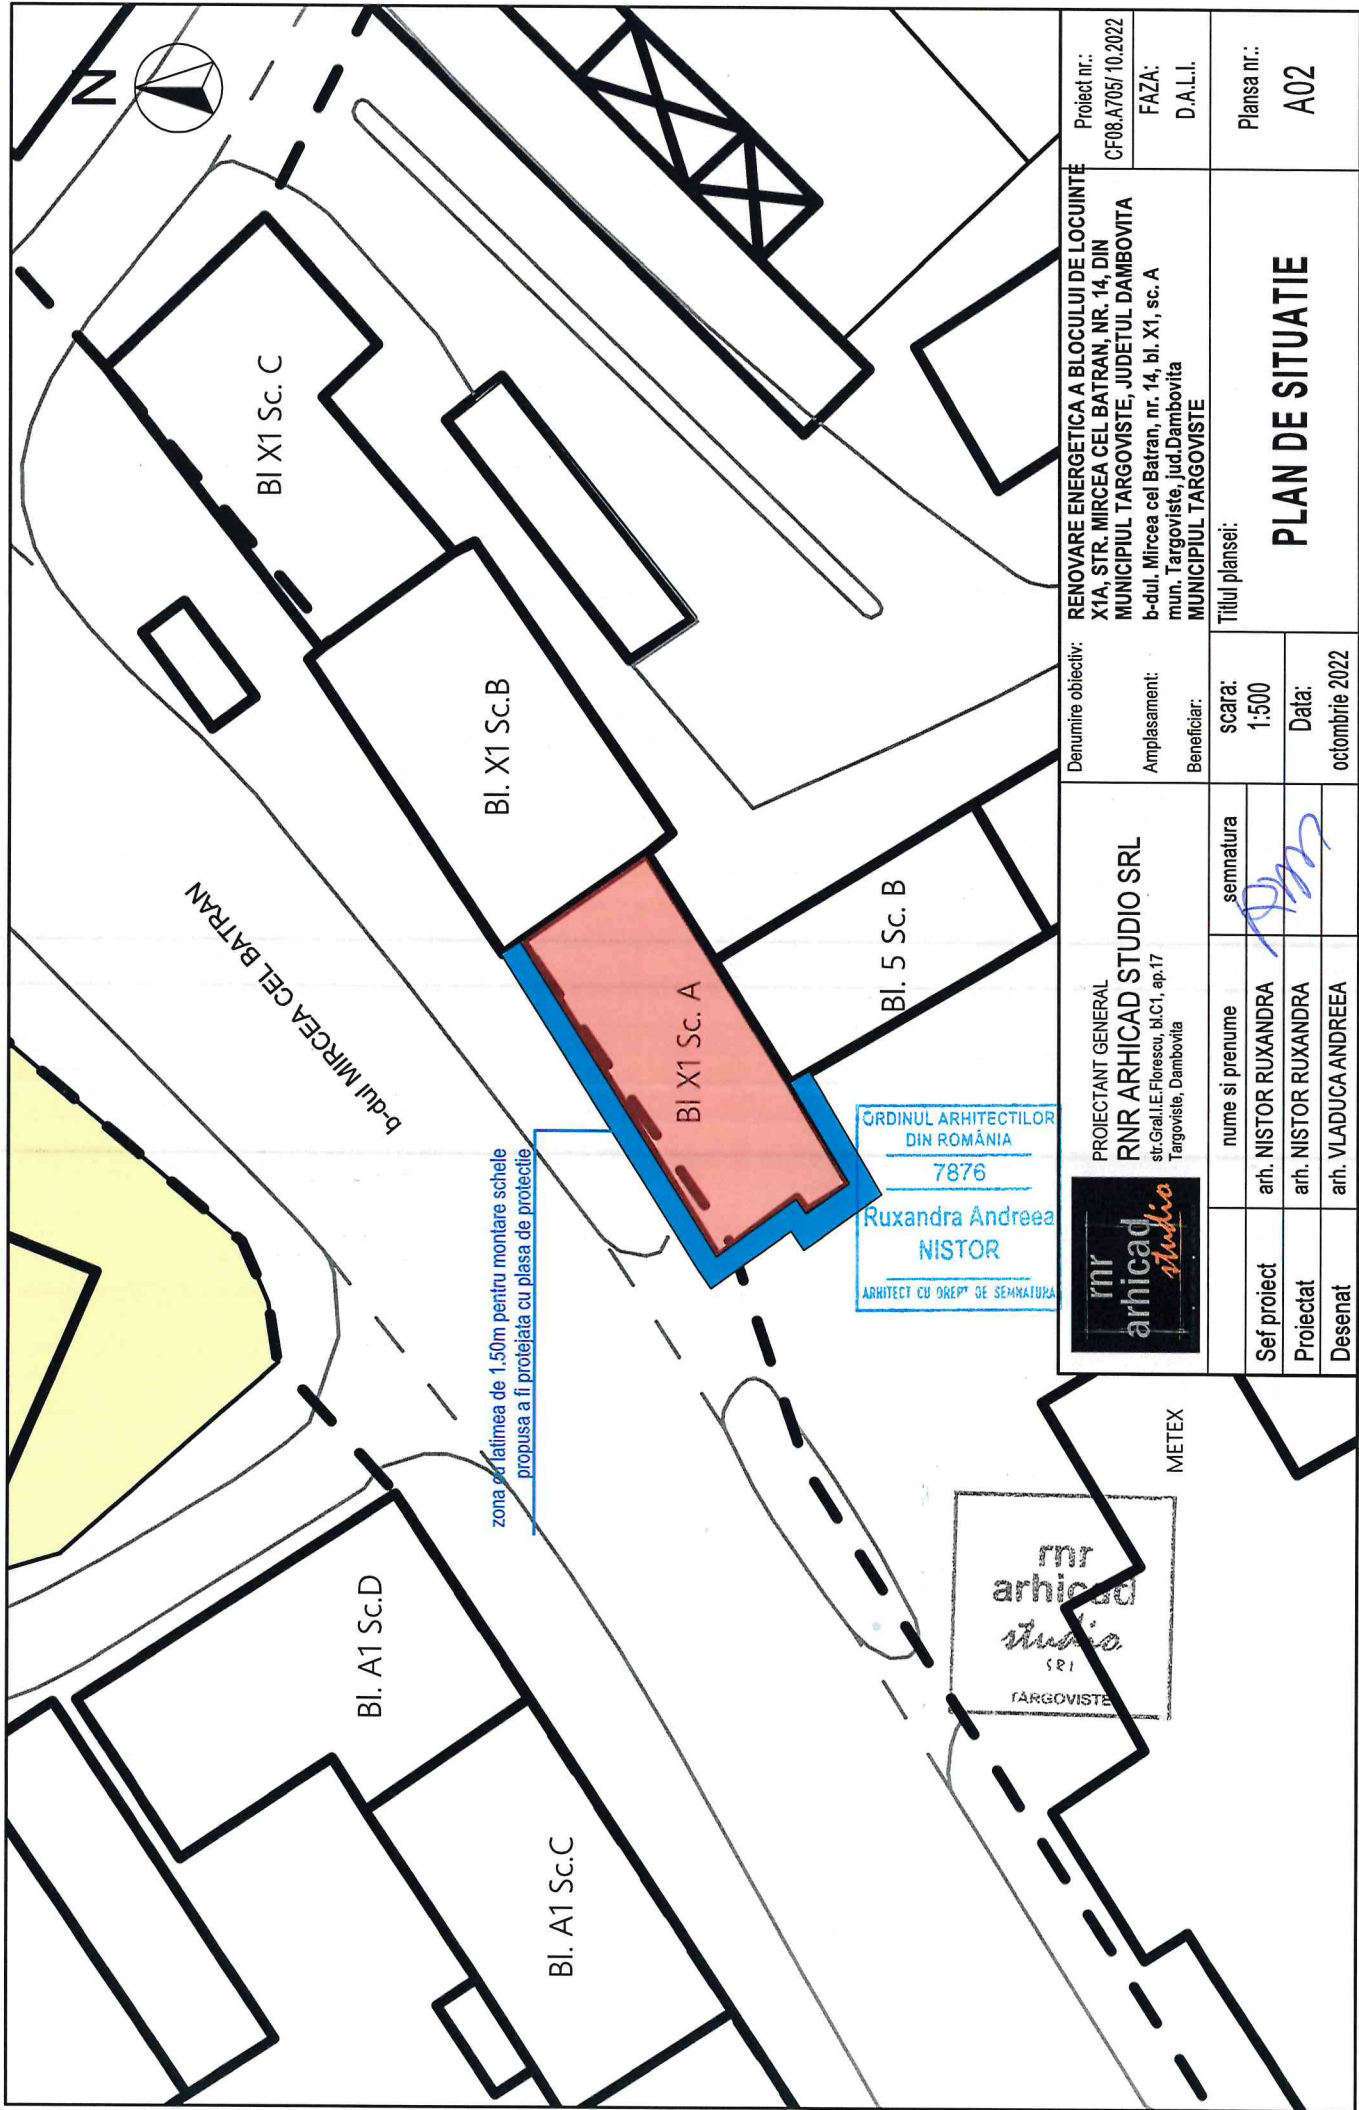


zona de latimea de 1.50m pentru montare schele
propusa a fi protejata cu plasa de protectie

ORDINUL ARHITECTILOR
DIN ROMANIA
7876
Ruxandra Andreea
NISTOR
ARHITECT CU DREPT DE SEMNATURA



	PROIECTANT GENERAL RNR ARHICAD STUDIO SRL str. Grati.E. Florescu, bl.C1, ap.17 Targoviste, Dambovita		Denumire obiectiv: RENOVARE ENERGETICA A BLOCULUI DE LOCUINTE X1A, STR. MIRCEA CEL BATRAN, NR. 14, DIN MUNICIPIUL TARGOVISTE, JUDETUL DAMBOVITA		Proiect nr.: CF08.A705/10.2022
			Amplasament: b-dul. Mircea cel Batran, nr. 14, bl. X1, sc. A mun. Targoviste, jud.Dambovita MUNICIPIUL TARGOVISTE		FAZA: D.A.L.I.
nume si prenume arh. NISTOR RUXANDRA arh. NISTOR RUXANDRA arh. VLADUCA ANDREEA		semnatura 		Titlul plansei: PLAN DE SITUATIE	
Sef proiect	scara: 1:500		Data: octombrie 2022		
Proiectat					
Desenat					


TARGOVISTE


METEX

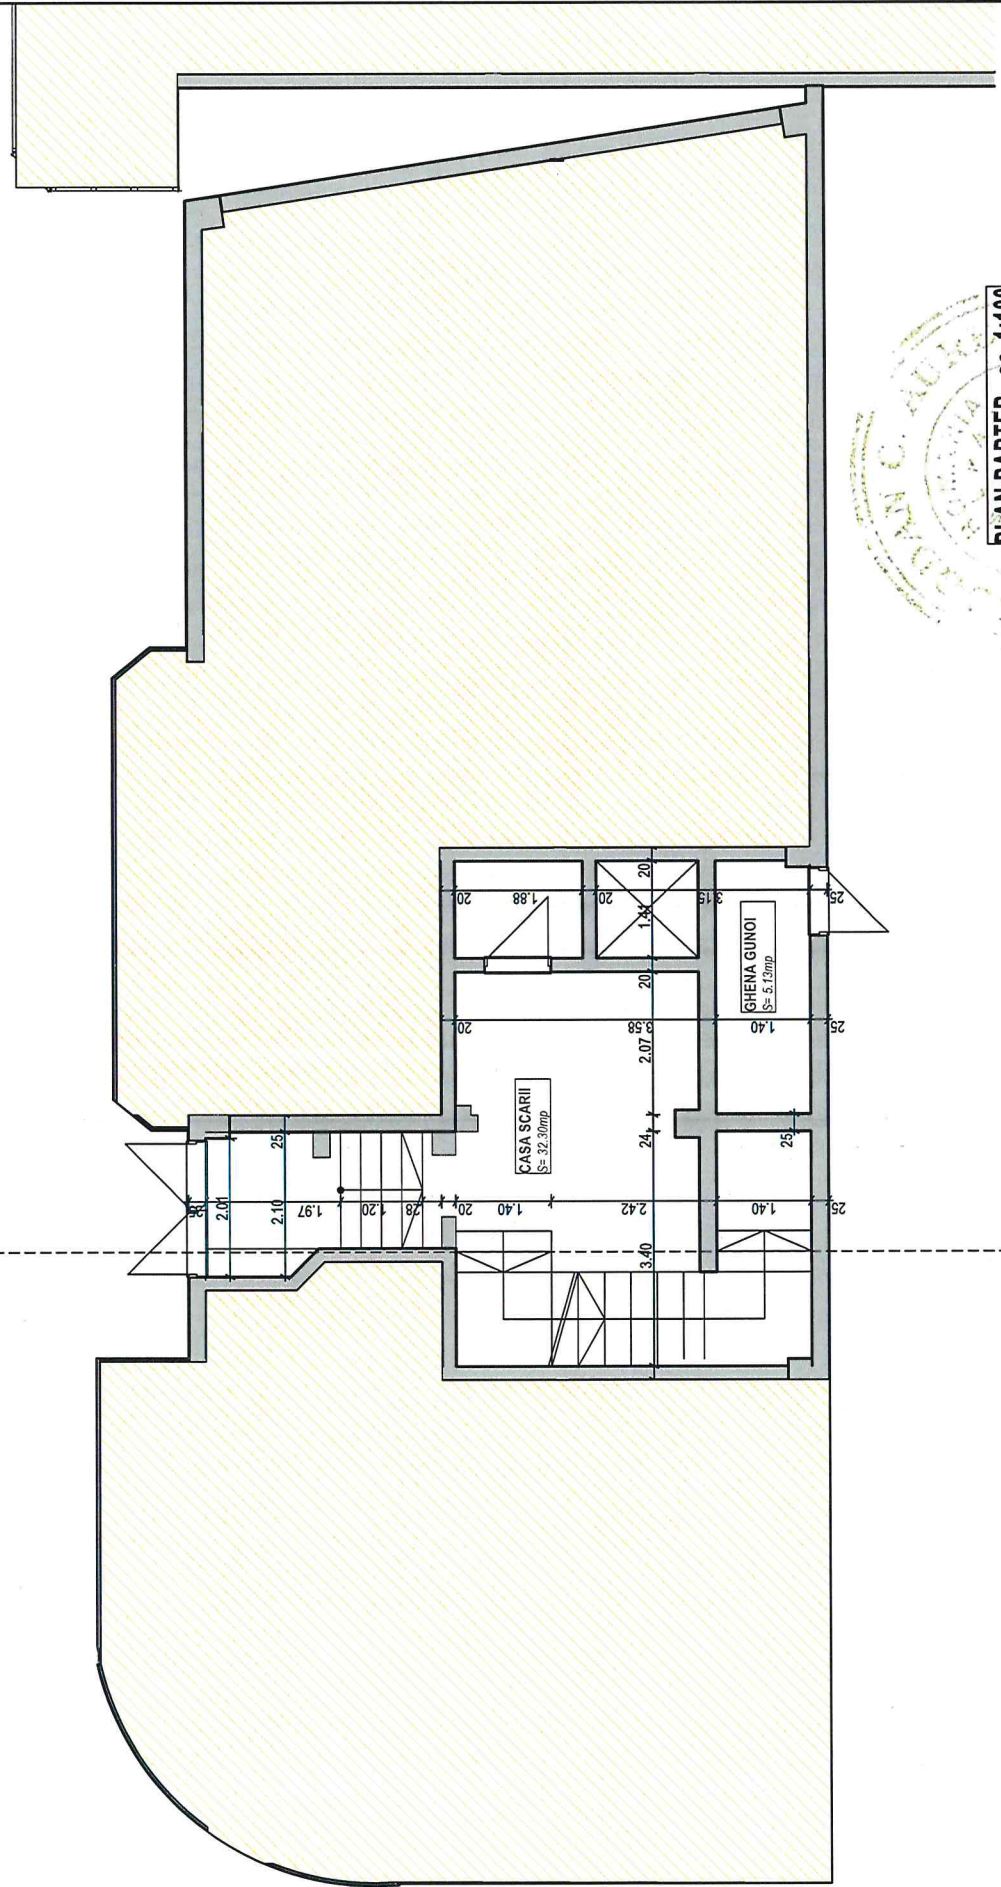

PLAN PARTER - sc. 1:100

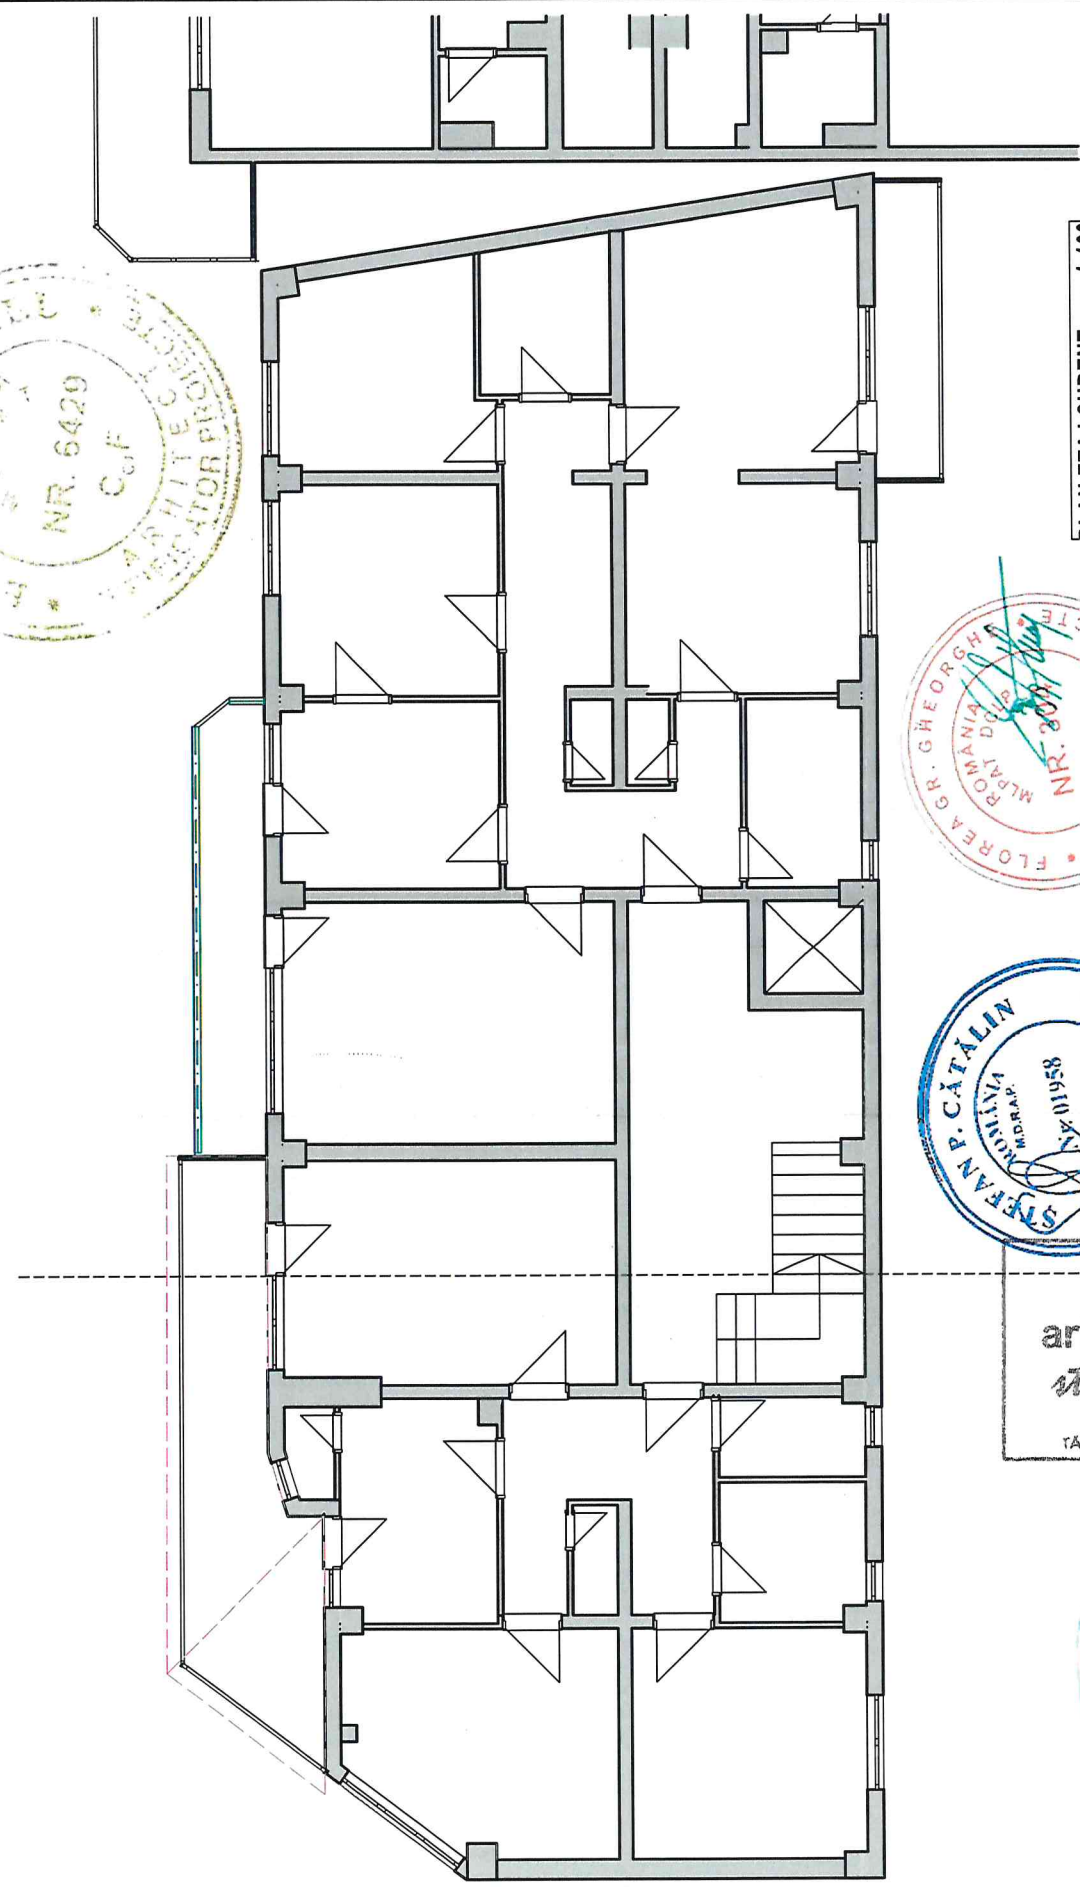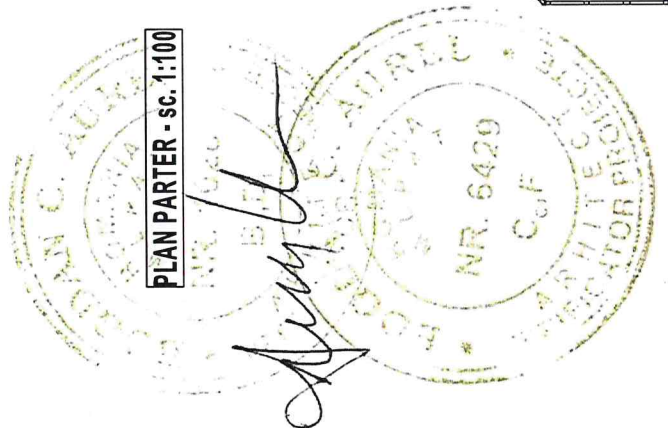

PLAN ETAJ CURENT - sc. 1:100

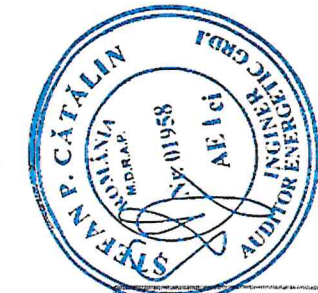


Denumire obiectiv: RENOVARE ENERGETICA A BLOCULUI DE LOCUINTA X1A, STR. MIRCEA CEL BATRAN, NR. 14, DIN MUNICIPIUL TARGOVISTE, JUDETUL DAMBOVITA		Proiect nr.: CF08.A705/10.2022	
Amplasament: b-dul. Mircea cel Batran, nr. 14, bl. X1, sc. A mun. Targoviste, jud. Dambovita		FAZA: D.A.L.I.	
Beneficiar: MUNICIPIUL TARGOVISTE		Plansa nr.: A03	
Titlul plansei: PLANURI -situatie existenta-		Scara: 1:200	
Data: octombrie 2022		semnatura	
Sef proiect		nume si prenume	arh. NISTOR RUXANDRA
Proiectat		arh. NISTOR RUXANDRA	
Desenat		arh. VLADUCA ANDREEA	




PROIECTANT GENERAL
RNR ARHICAD STUDIO SRL
str. Grail.E. Florescu, bl.C1, ap.17
Targoviste, Dambovita



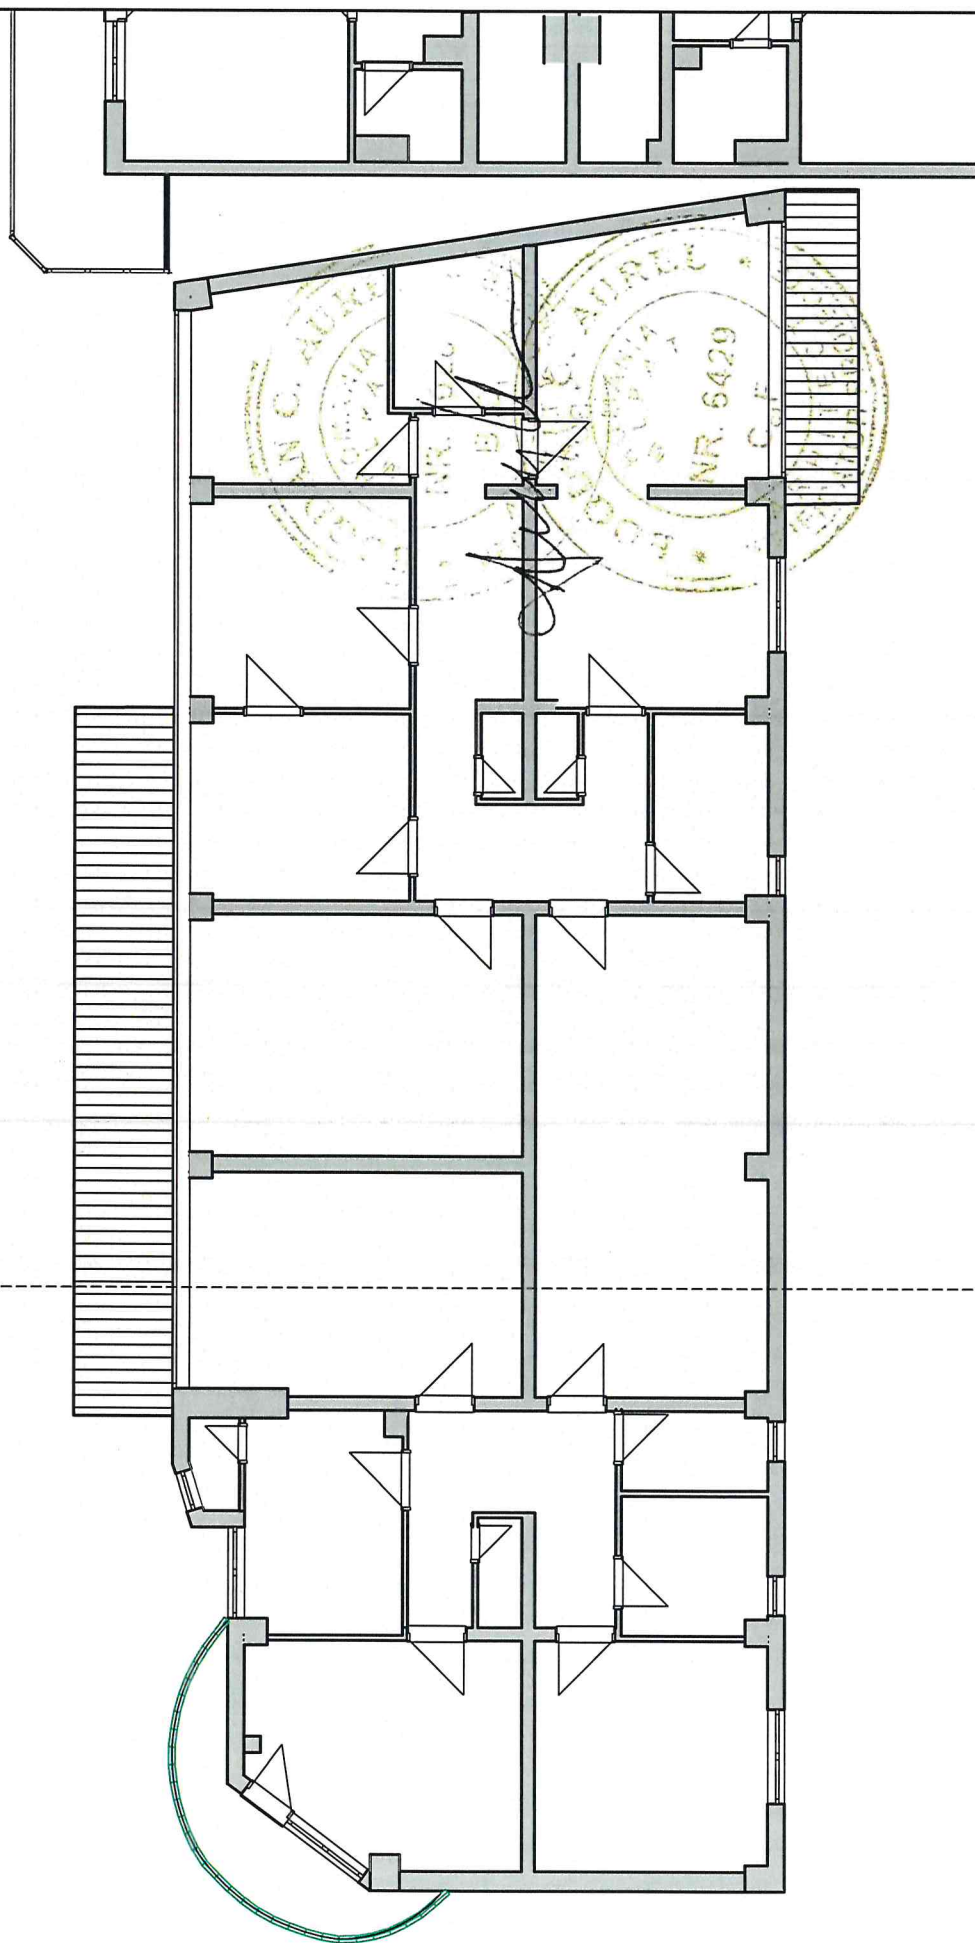

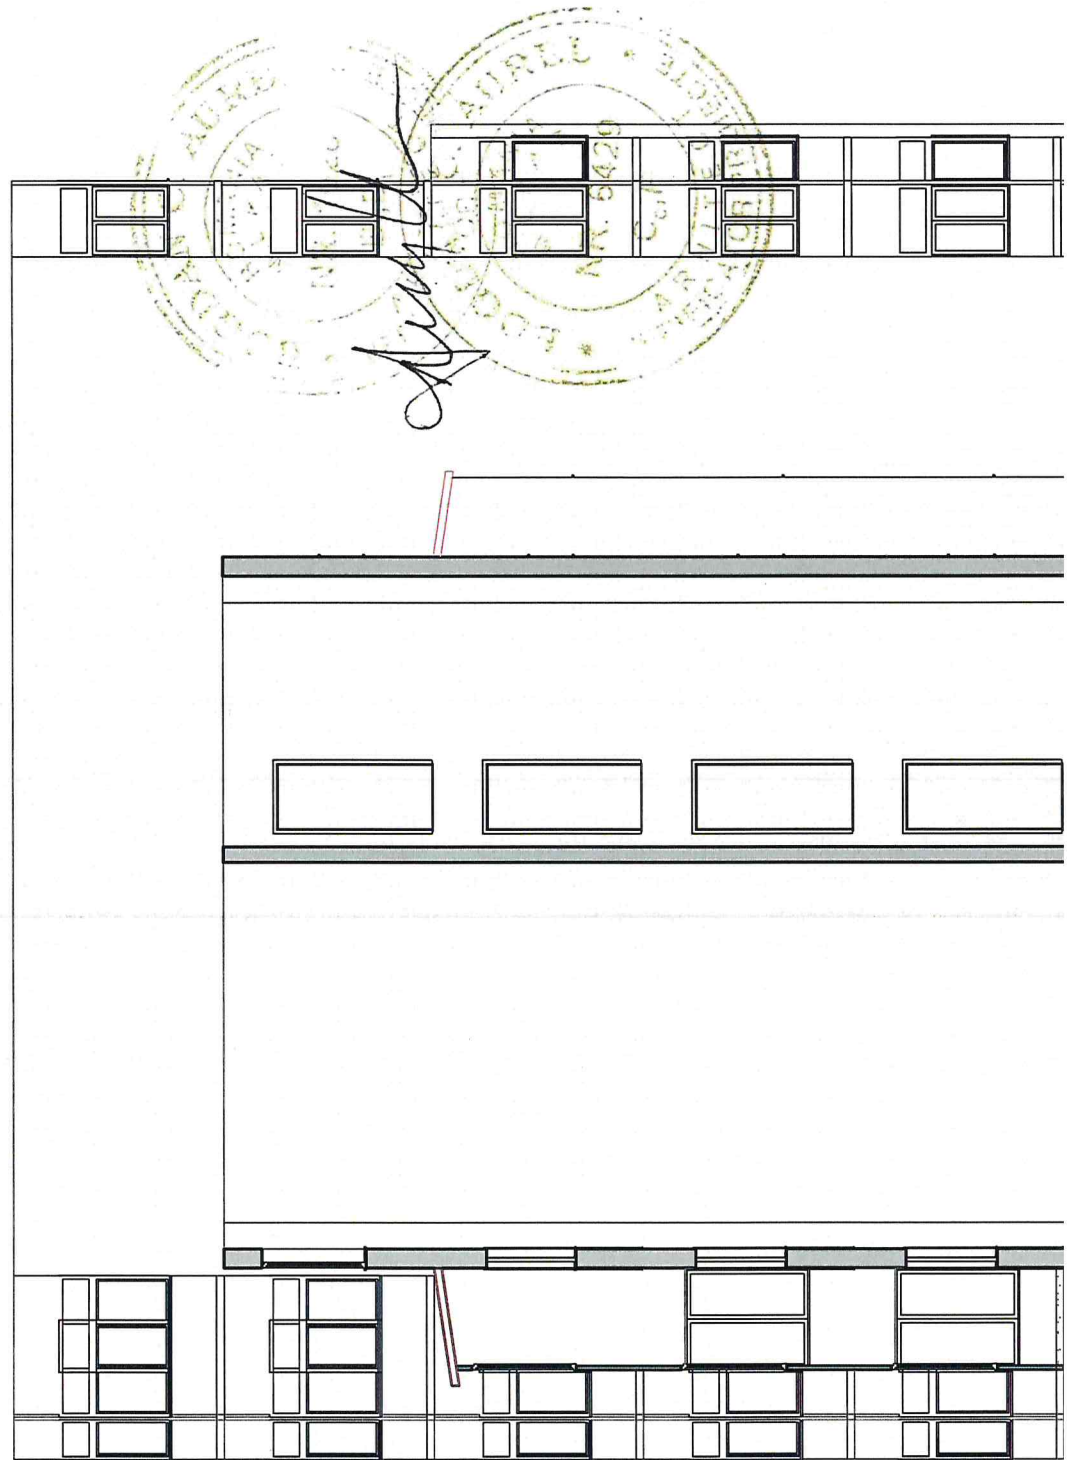


PLAN TERASA/ INVELITOARE - sc. 1:100





 PROIECTANT GENERAL RNR ARHICAD STUDIO SRL str. Gr.I.E. Florescu, bl. C1, ap. 17 Targoviste, Dambovita		Denumire obiectiv: RENOVARE ENERGETICA A BLOCULUI DE LOCUINTA X1A, STR. MIRCEA CEL BATRAN, NR. 14, DIN MUNICIPIUL TARGOVISTE, JUDETUL DAMBOVITA		Proiect nr.: CF08.A705/ 10.2022
Amplasament: b-dul. Mircea cel Batran, nr. 14, bl. X1, sc. A mun. Targoviste, jud. Dambovita		Beneficiar: MUNICIPIUL TARGOVISTE		FAZA: D.A.L.I.
scara: 1:100		Titlul plansei: FATADE EXISTENT		Plansa nr.: A06
Data: octombrie 2022				
Sef proiect	arh. NISTOR RUXANDRA	semnatura		
Proiectat	arh. NISTOR RUXANDRA			
Desenat	arh. VLADUCA ANDREEA			

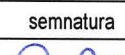

			<p>Denumire obiectiv:</p> <p>RENOVARE ENERGETICA A BLOCULUI DE LOCUINTE X1A, STR. MIRCEA CEL BATRAN, NR. 14, DIN MUNICIPIUL TARGOVISTE, JUDETUL DAMBOVITA</p>		<p>Proiect nr.:</p> <p>CF08.A705/ 10.2022</p>
<p>PROIECTANT GENERAL RNR ARHICAD STUDIO SRL</p> <p>str.Gral.I.E.Florescu, bl.C1, ap.17 Targoviste, Dambovita</p>			<p>Amplasament:</p> <p>b-dul. Mircea cel Batran, nr. 14, bl. X1, sc. A mun. Targoviste, jud.Dambovita MUNICIPIUL TARGOVISTE</p>	<p>FAZA:</p> <p>D.A.L.I.</p>	
	nume si prenume	semnatura	scara: 1:100	<p>Titlul plansei:</p> <p>FATADE PROPUNERE</p>	<p>Plansa nr.:</p> <p>A07</p>
Sef proiect	arh. NISTOR RUXANDRA		Data:		
Proiectat	arh. NISTOR RUXANDRA		octombrie 2022		
Desenat	arh. VLADUCA ANDREEA				



DESFASURARE STRADALA
front vizavi imobil studiat



DESFASURARE STRADALA
front imobil studiat - situatie existenta

INUL ARHITECTILOR
DIN ROMANIA
7876
Ruxandra Andreea
NISTOR
ARHITECT CU DREPT DE SEMNATURA

DESFASURARE STRADALA
front imobil studiat - situatie propusa



PROIECTANT GENERAL
RNR ARHICAD STUDIO SRL
str. Gral. I.E. Florescu, bl. C1, ap. 17
Targoviste, Dambovita

Denumire obiectiv: RENOVARE ENERGETICA A BLOCULUI DE LOCUINTA
X1A, STR. MIRCEA CEL BATRAN, NR. 14, DIN
MUNICIPIUL TARGOVISTE, JUDETUL DAMBOVITA
Amplasament: b-dul. Mircea cel Batran, nr. 14, bl. X1, sc. A
Beneficiar: mun. Targoviste, jud. Dambovita
MUNICIPIUL TARGOVISTE

Proiect nr.:
CF08.A705/10.2022


FAZA:
D.A.L.I.


	nume si prenume	semnatura
Sef proiect	arh. NISTOR RUXANDRA	
Proiectat	arh. NISTOR RUXANDRA	
Desenat	arh. VLADUCA ANDREEA	

scara:
1:100
Data:
octombrie 2022


Titlul plansei:
DESFASURARI STRADALE

Plansa nr.:
A08

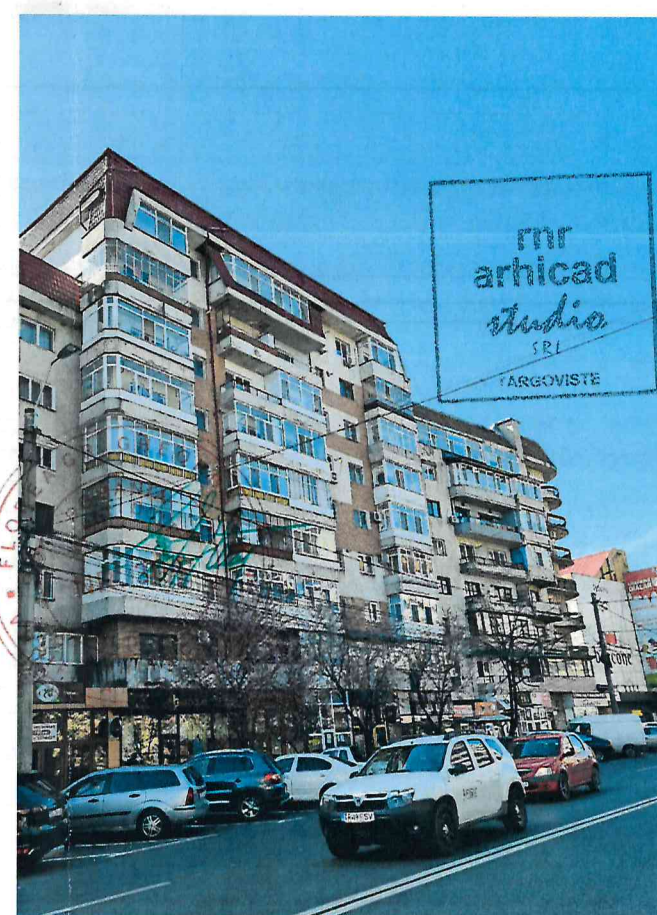



 PROIECTANT GENERAL RNR ARHICAD STUDIO SRL str. Gral.I.E.Florescu, bl.C1, ap.17 Targoviste, Dambovita			Denumire obiectiv: RENOVARE ENERGETICA A BLOCULUI DE LOCUINTA X1A, STR. MIRCEA CEL BATRAN, NR. 14, DIN MUNICIPIUL TARGOVISTE, JUDETUL DAMBOVITA		Proiect nr.: CF08.A705/10.2022
Amplasament:			b-dul. Mircea cel Batran, nr. 14, bl. X1, sc. A		FAZA:
Beneficiar:			mun. Targoviste, jud.Dambovita		D.A.L.I.
			MUNICIPIUL TARGOVISTE		
	nume si prenume	semnatura	scara:	RELEVU FOTO	Plansa nr.: A09
Sef proiect	arh. NISTOR RUXANDRA		-		
Proiectat	arh. NISTOR RUXANDRA		Data:		
Desenat	arh. VLADUCA ANDREEA		octombrie 2022		

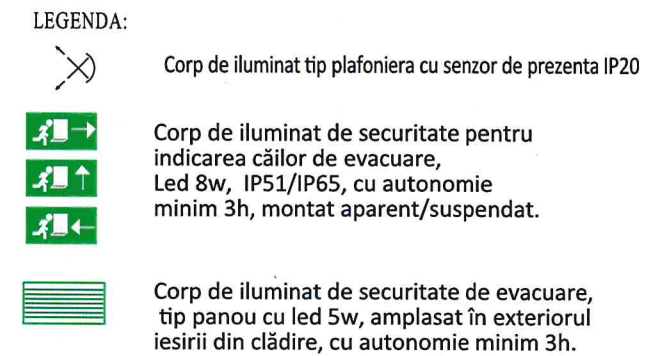Kit panouri fotovoltaice , 6 panouri 500Wp, Pins=3,0 kW




NOTA:
1. Coloanele de alimentare cu energie electrica
a tablourilor de apartament sunt existente si nu fac
obiectul prezentului proiect.




PROIECTANT GENERAL RNR ARHICAD STUDIO S.R.L. Târgoviște, Dâmbovița		PROIECTANT DESENEZAT ARTEDO FIRE S.R.L. Târgoviște, Dâmbovița		Denumire obiectiv: Renovare energetică a blocului de locuințe X1A , str. Mircea cel Bătrân, nr. 14, din municipiul Târgoviște, județul Dâmbovița Amplasament: str. Mircea cel Bătrân, nr. 14, din municipiul Târgoviște, județul Dâmbovița Beneficiar: municipiul Târgoviște		Pr.nr. PI 101 /2023 FAZA DALI
SPECIFICATIE	NUMELE	SEMNATURA	SCARA	INSTALAȚII ELECTRICE Schema Monofilară casa scării bloc X1A		PLANSĂ IE 01
SEF PROIECT	Arh. RUXANDRA NISTOR		1 -			
PROIECTAT	ing. Ilie-Constantinescu Raoul		DATA			
DESENAT	ing. Ilie-Constantinescu Raoul		08.2023			


Etaj 7

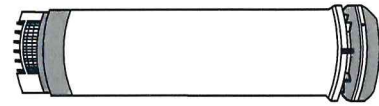


Etaj 6

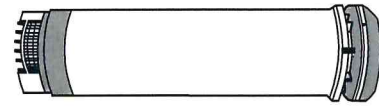


Etaj 5

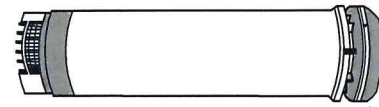


Etaj 4

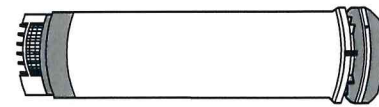


Etaj 3

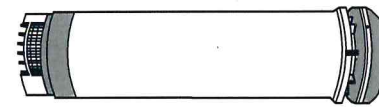



Etaj 2

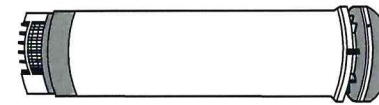

Etaj 1

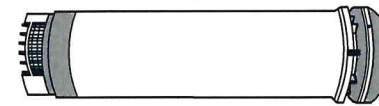

Sistem de ventilație cu recuperare de căldură pentru controlul temperaturii și al umidității. Acest sistem funcționează prin transferul căldurii din aerul evacuat în aer proaspăt.

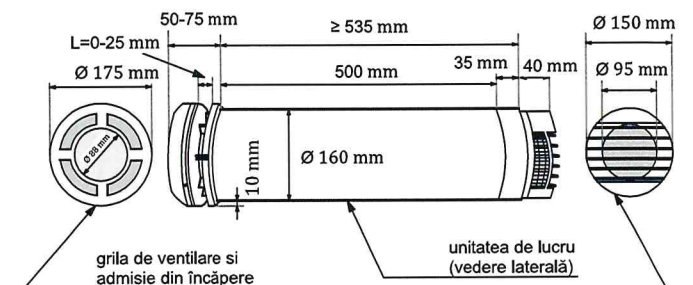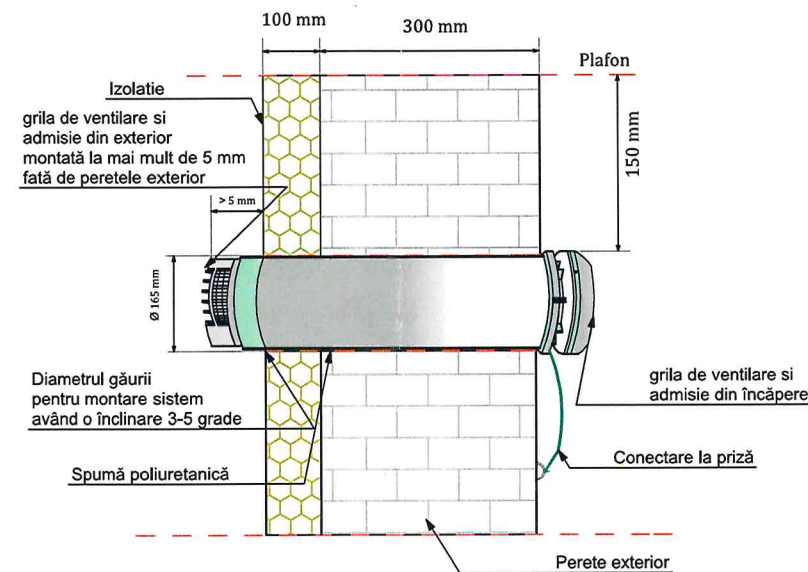

PROIECTANT GENERAL		PROIECTANT DE SPECIALITATE		Denumire obiectiv: Renovare energetică a blocului de locuințe X1A, str. Mircea cel Bătrân, nr. 14, din municipiul Târgoviște, județul Dâmbovița		Pr.nr. PI 101 /2023
RNR ARHICAD STUDIO S.R.L.		ARTEDO FIRE S.R.L.		Amplasament: str. Mircea cel Bătrân, nr. 14, din municipiul Târgoviște, județul Dâmbovița		FAZA DALI
Târgoviște, Dâmbovița		Târgoviște, Dâmbovița		Beneficiar: municipiul Târgoviște		
SPECIFICATIE	NUMELE	SEMNATURA	SCARA	INSTALAȚII HVAC Schema coloane și detaliu montaj sistem ventilație cu recuperare căldură		PLANSA HVAC 01
SEF PROIECT	Arh. RUXANDRA NISTOR		1 -			
PROIECTAT	ing. Ilie-Constantinescu Raoul		DATA			
DESENAT	ing. Ilie-Constantinescu Raoul		08.2023			