
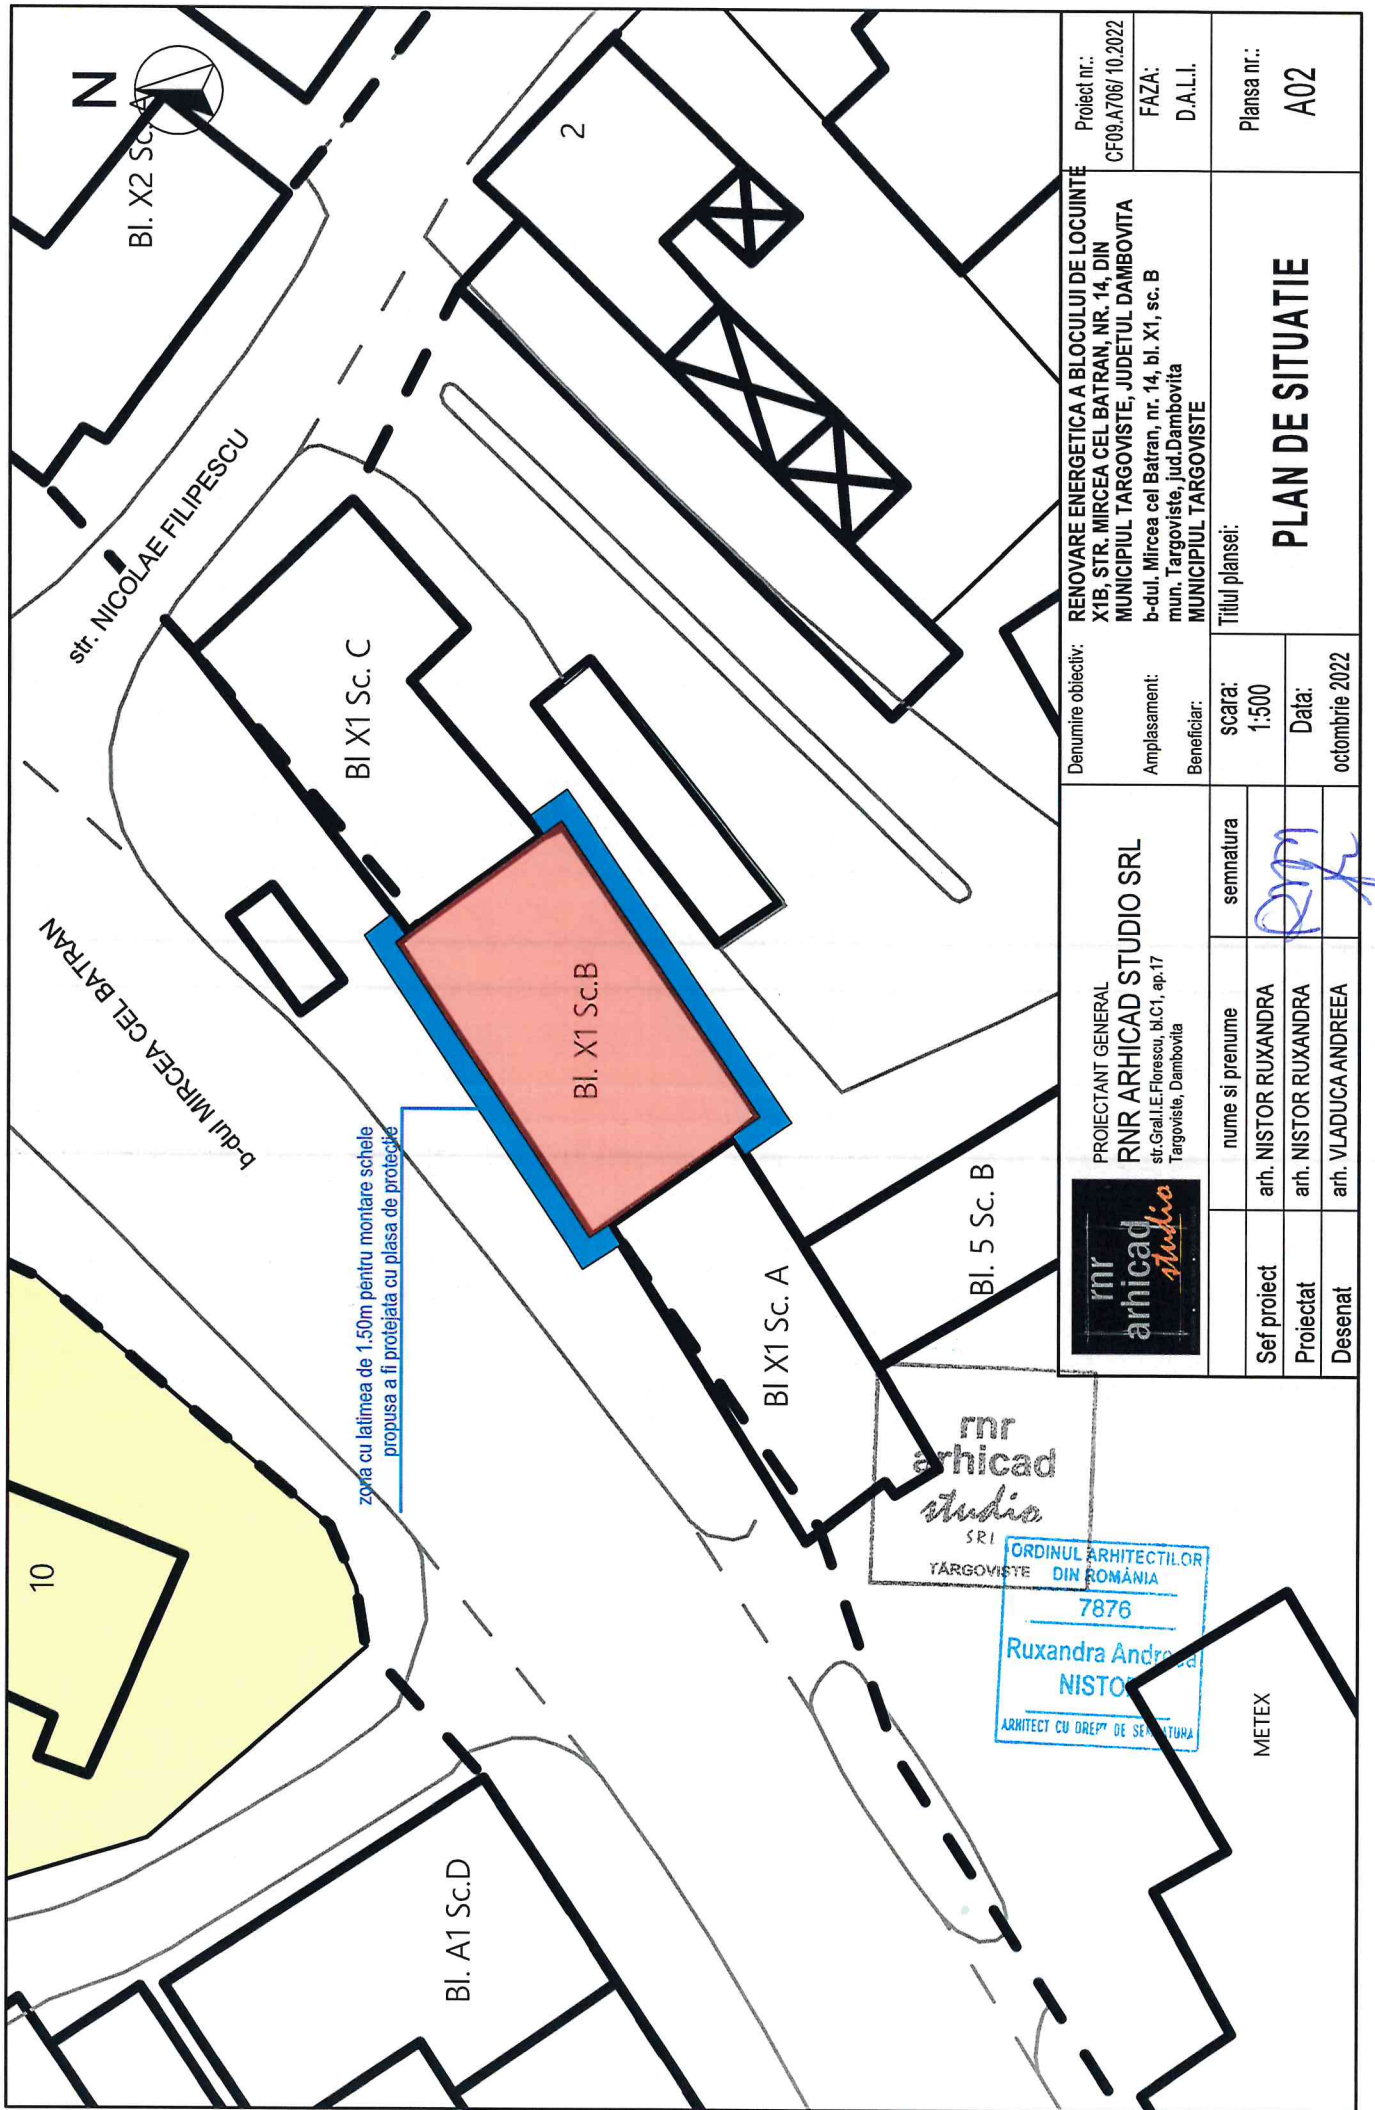


MONUMENT ISTORIC
"Situl urban Calea Domneasca" - poz. 517, cod LMI DB-II-a-A-17262

AMPLASAMENT STUDIAT
b-dul. Mircea cel Batran, nr.14, bl. X1, sc. B, mun. Targoviste, jud.Dambovitza
Obiectiv: **RENOVARE ENERGETICA A BLOCULUI DE LOCUINTE X1B, STR. MIRCEA CEL BATRAN, NR. 14, DIN MUNICIPIUL TARGOVISTE, JUDETUL DAMBOVITA**
Beneficiar: **MUNICIPIUL TARGOVISTE**

		PROIECTANT GENERAL RNR ARHICAD STUDIO SRL str.Gral.I.E.Florescu, bl.C1, ap.17 Targoviste, Dambovitza		Denumire obiectiv:	RENOVARE ENERGETICA A BLOCULUI DE LOCUINTE X1A, STR. MIRCEA CEL BATRAN, NR. 14, DIN MUNICIPIUL TARGOVISTE, JUDETUL DAMBOVITA	Proiect nr.:	CF09.A706/ 10.2022
Amplasament:		b-dul. Mircea cel Batran, nr. 14, bl. X1, sc. B mun. Targoviste, jud.Dambovitza		Beneficiar:		FAZA: D.A.L.I.	
Beneficiar:		MUNICIPIUL TARGOVISTE		scara:	1:2000	PLAN INCADRARE IN ZONA	
Sef proiect	arh. NISTOR RUXANDRA	semnatura		Data:	octombrie 2022		
Proiectat	arh. NISTOR RUXANDRA						
Desenat	arh. VLADUCA ANDREEA					Plansa nr.:	A01





Denumire obiectiv:		RENOVARE ENERGETICA A BLOCULUI DE LOCUINTE		Proiect nr.:	CF09.A706/10.2022
Amplasament:		X1B, STR. MIRCEA CEL BATRAN, NR. 14, DIN		FAZA:	D.A.L.I.
Beneficiar:		MUNICIPIUL TARGOVISTE, JUDETUL DAMBOVITA		Plansa nr.:	
		b-dul, Mircea cel Batran, nr. 14, bl. X1, sc. B		A02	
		mun. Targoviste, jud.Dambovita			
		MUNICIPIUL TARGOVISTE			
Titlul plansei:		PLAN DE SITUATIE			
scara:		1:500			
Data:		octombrie 2022			

PROIECTANT GENERAL		RNR ARHICAD STUDIO SRL	
str.Gral.I.E.Florescu, bl.C1, ap.17		Targoviste, Dambovita	
nume si prenume		semnatura	
arh. NISTOR RUXANDRA			
arh. NISTOR RUXANDRA			
arh. VLADUCA ANDREEA			
Sef proiect	arh. NISTOR RUXANDRA		
Proiectat	arh. NISTOR RUXANDRA		
Desenat	arh. VLADUCA ANDREEA		

rnr
arhicad
studio
SRI
TARGOVISTE


ORDINUL ARHITECTILOR
DIN ROMANIA
7876
Ruxandra Andreea
NISTOR
ARHITECT CU DREPT DE SEMNATURA

METEX

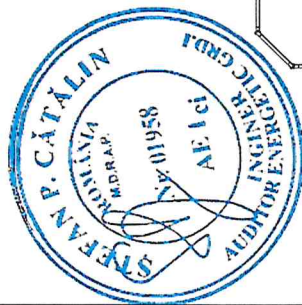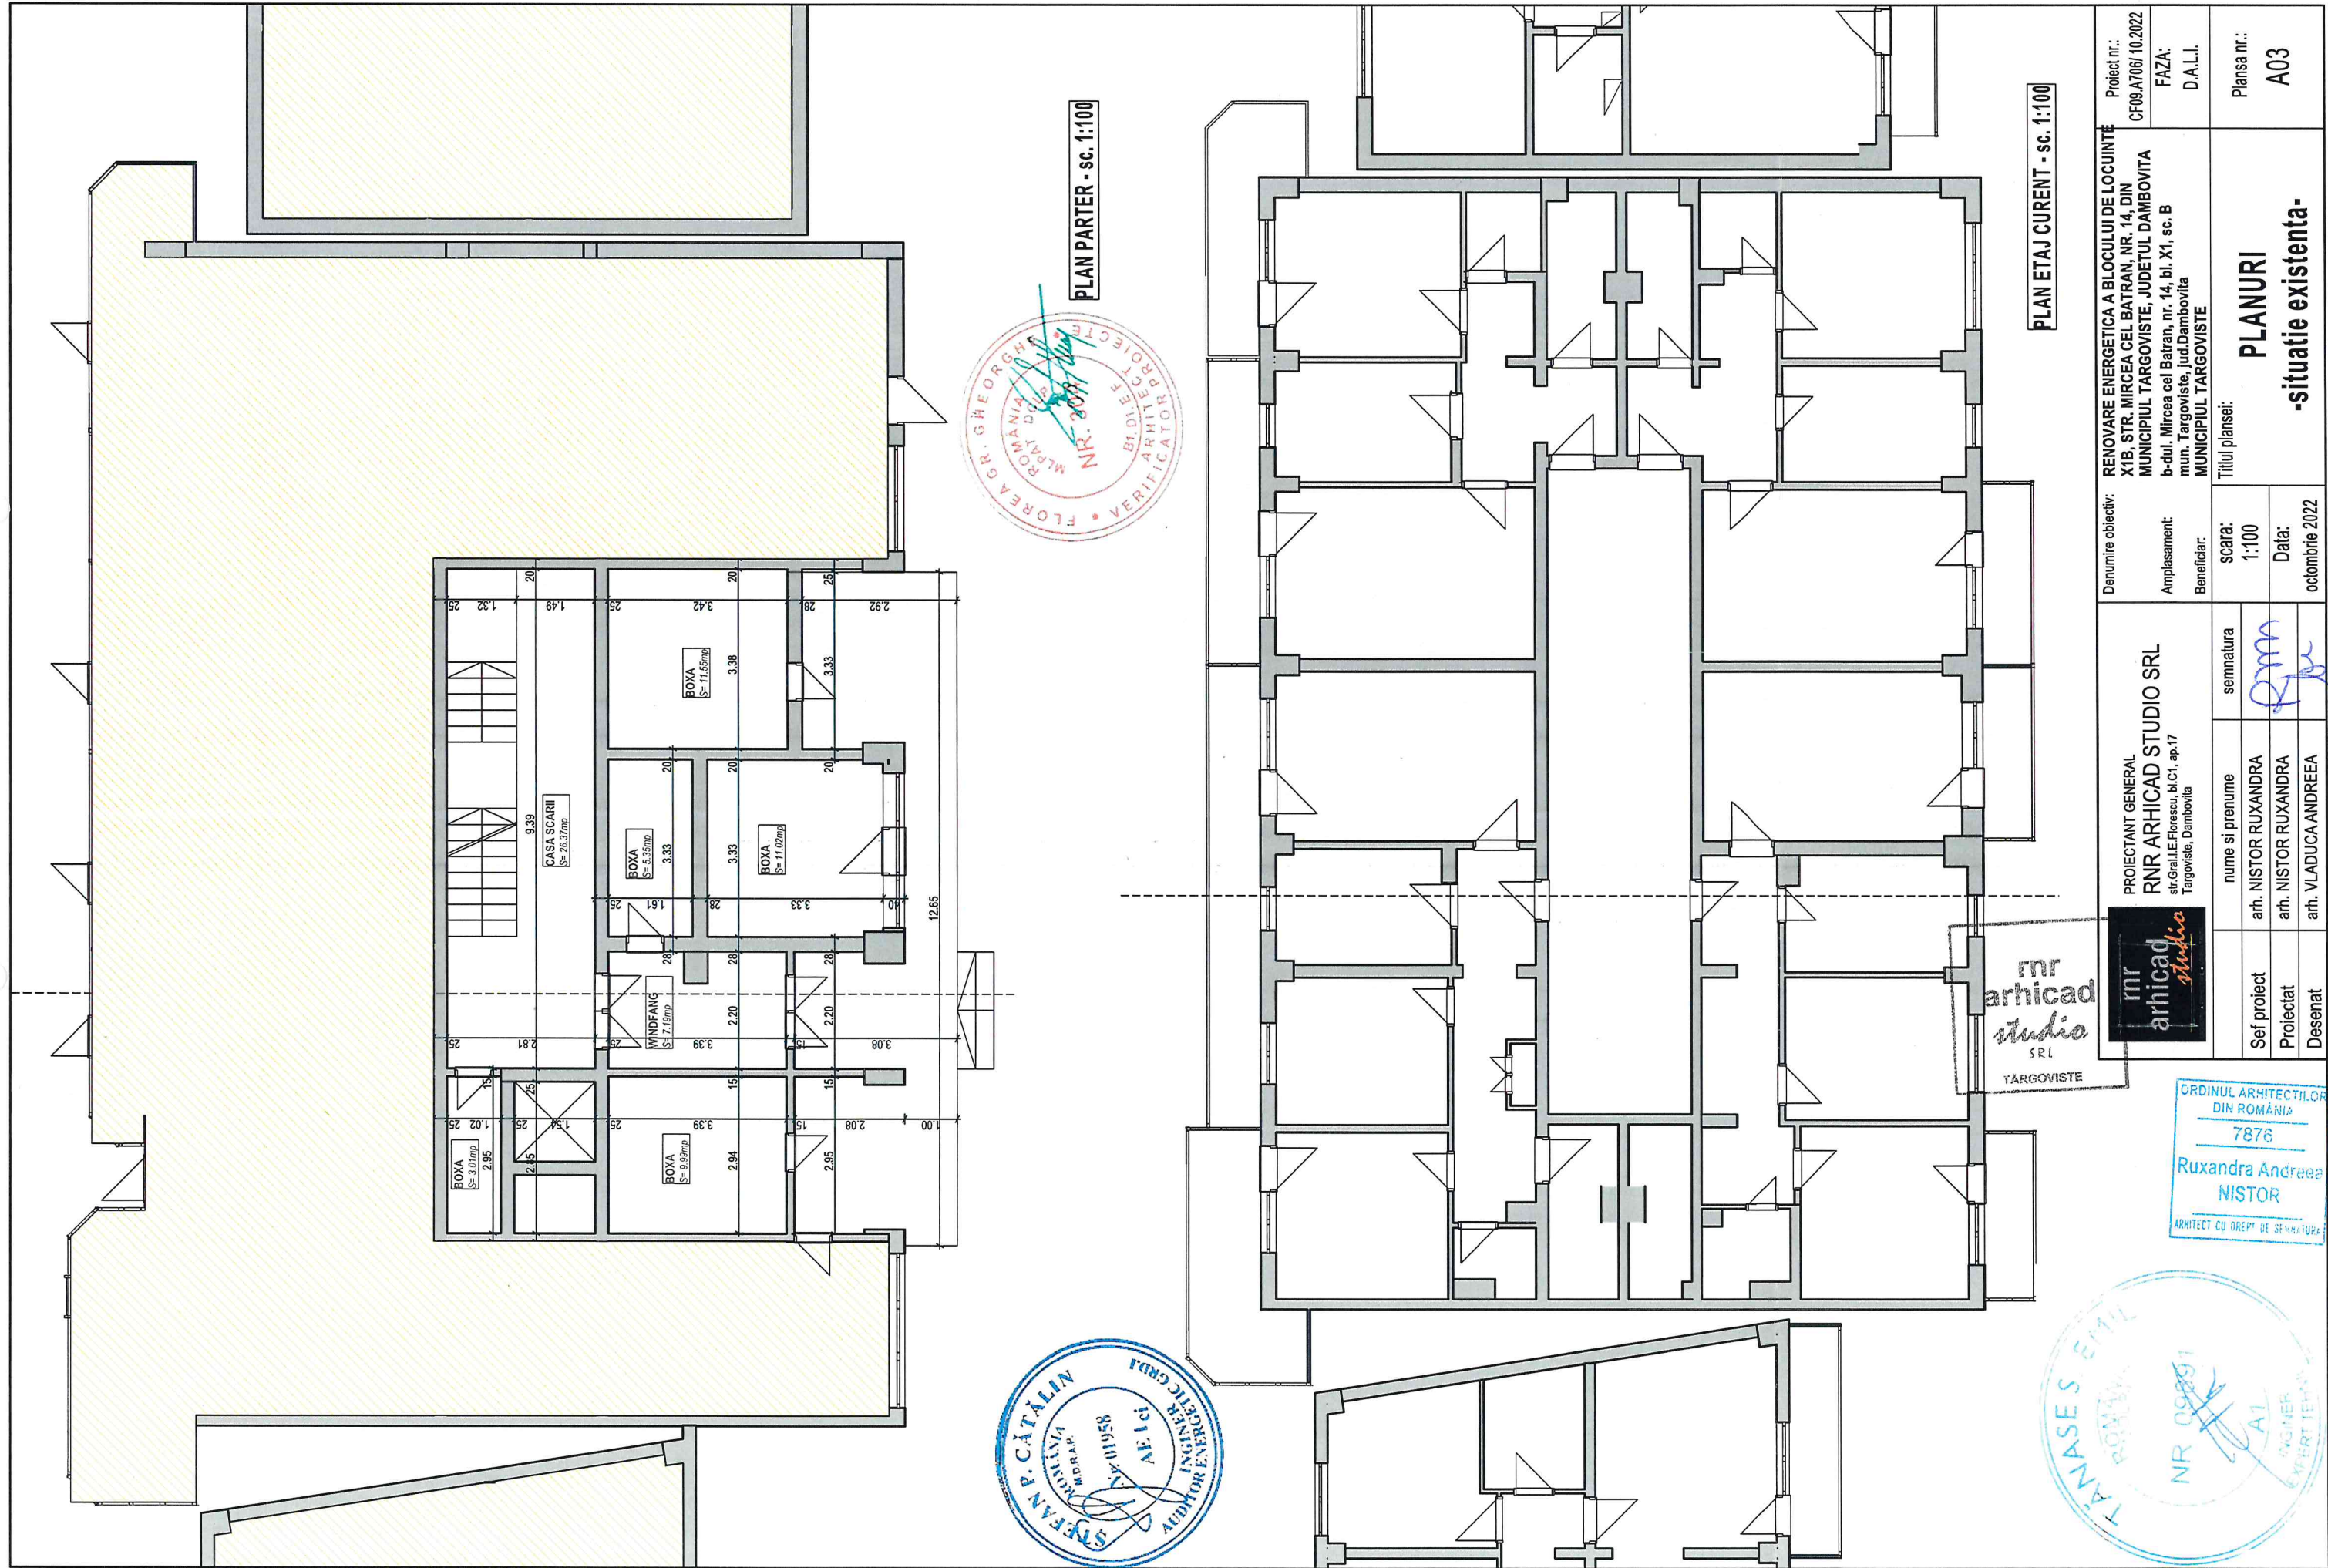


Denumire obiectiv:		PROIECTANT GENERAL		Denumire obiectiv:	
Amplasament:		RNR ARHICAD STUDIO SRL		Renovare Energetica a Blocului de Locuinte	
Beneficiar:		str. Gratiile Florescu, bl. C1, ap. 17		X1B, STR. MIRCEA CEL BATRAN, NR. 14, DIN	
Scara:		nume si prenume		Municipiul Targoviste, Judetul Dambovita	
Data:		arh. NISTOR RUXANDRA		b-dul. Mircea cel Batran, nr. 14, bl. X1, sc. B	
Titlu planse:		arh. NISTOR RUXANDRA		mun. Targoviste, Jud. Dambovita	
Semnatura		arh. VLADUCA ANDREEA		Municipiul Targoviste	
Sef proiect		Desenat		PLANURI	
Proiectat		-situatie existenta-		Plansa nr.:	
Desenat				A03	



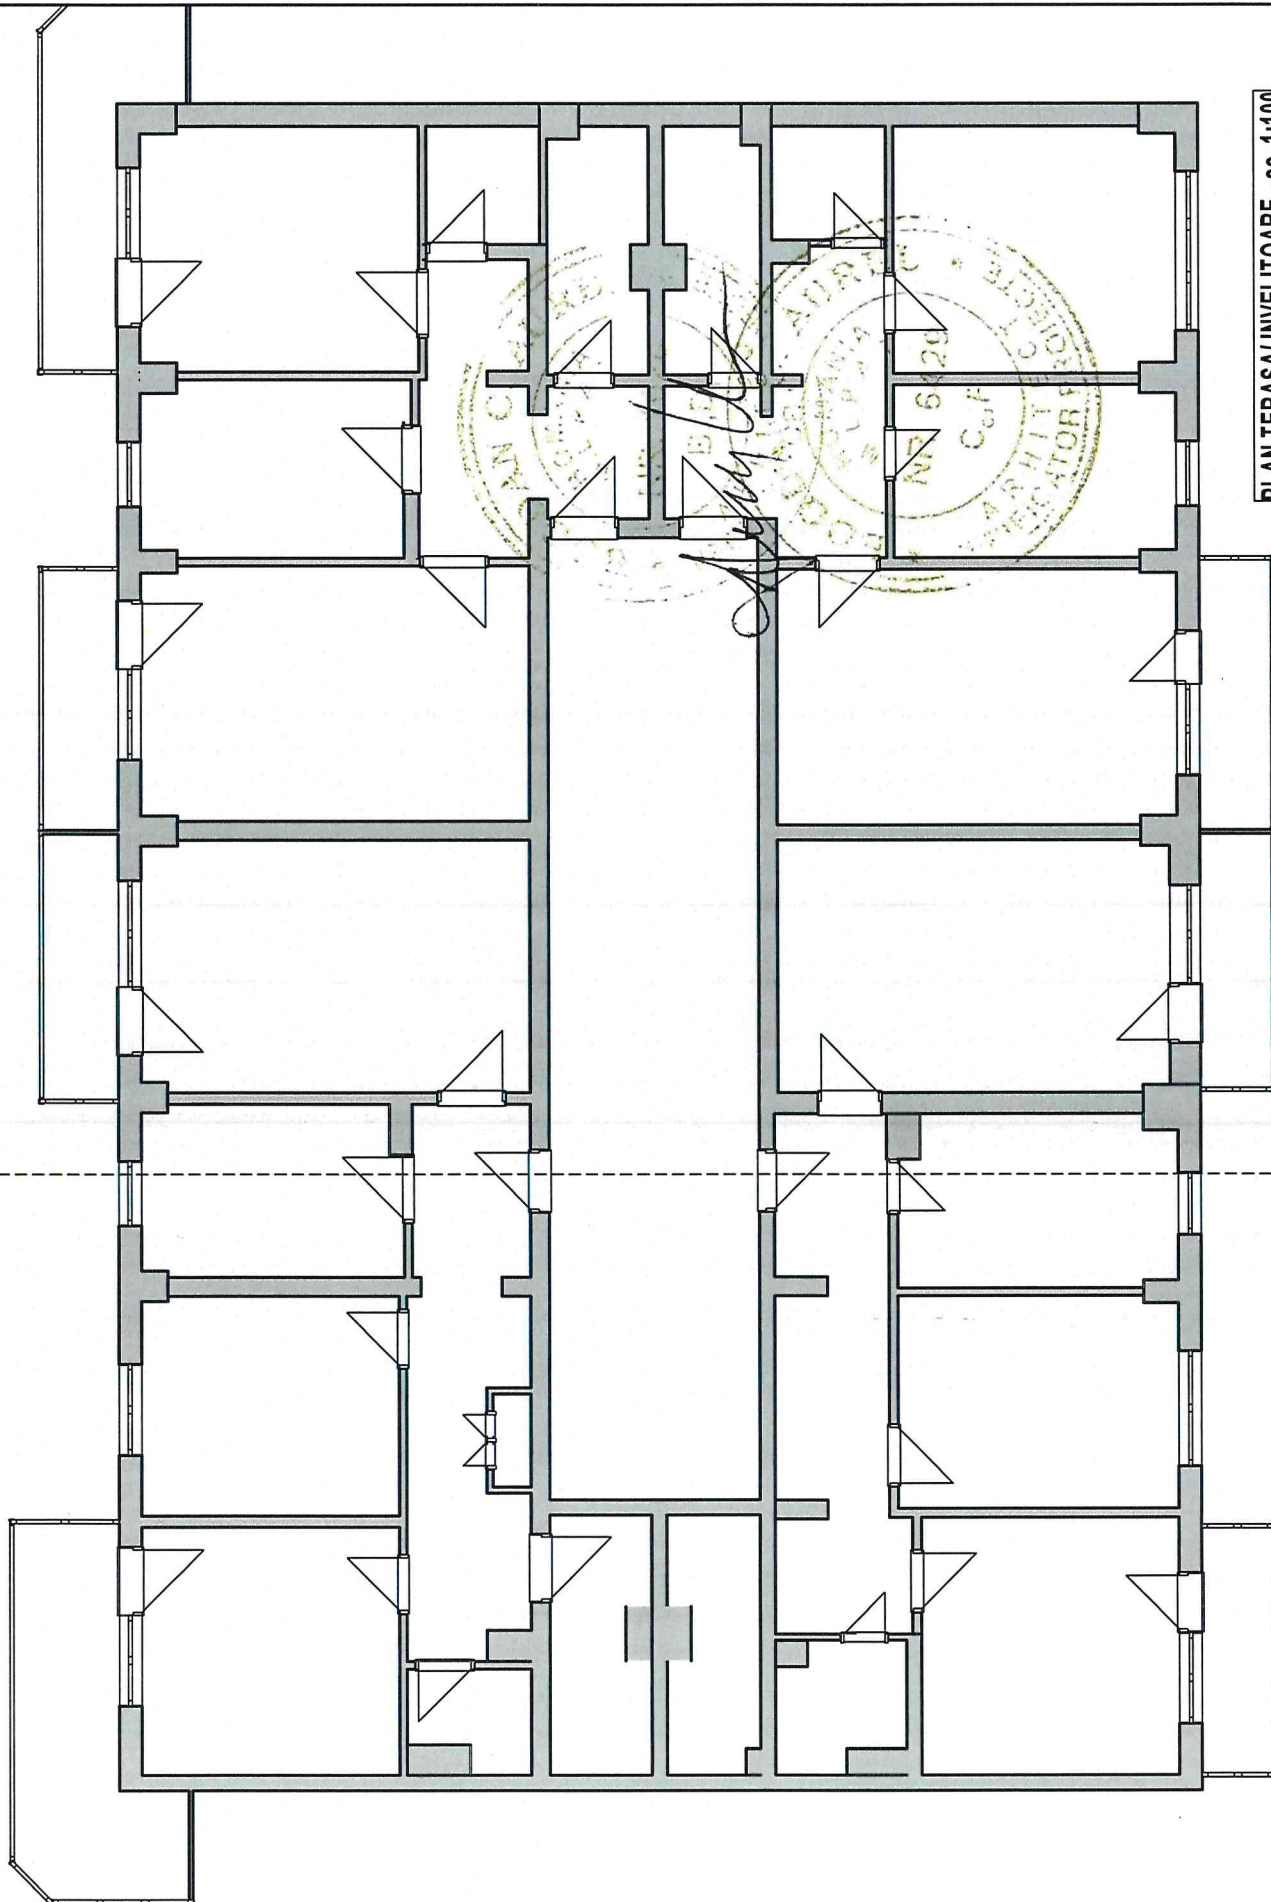


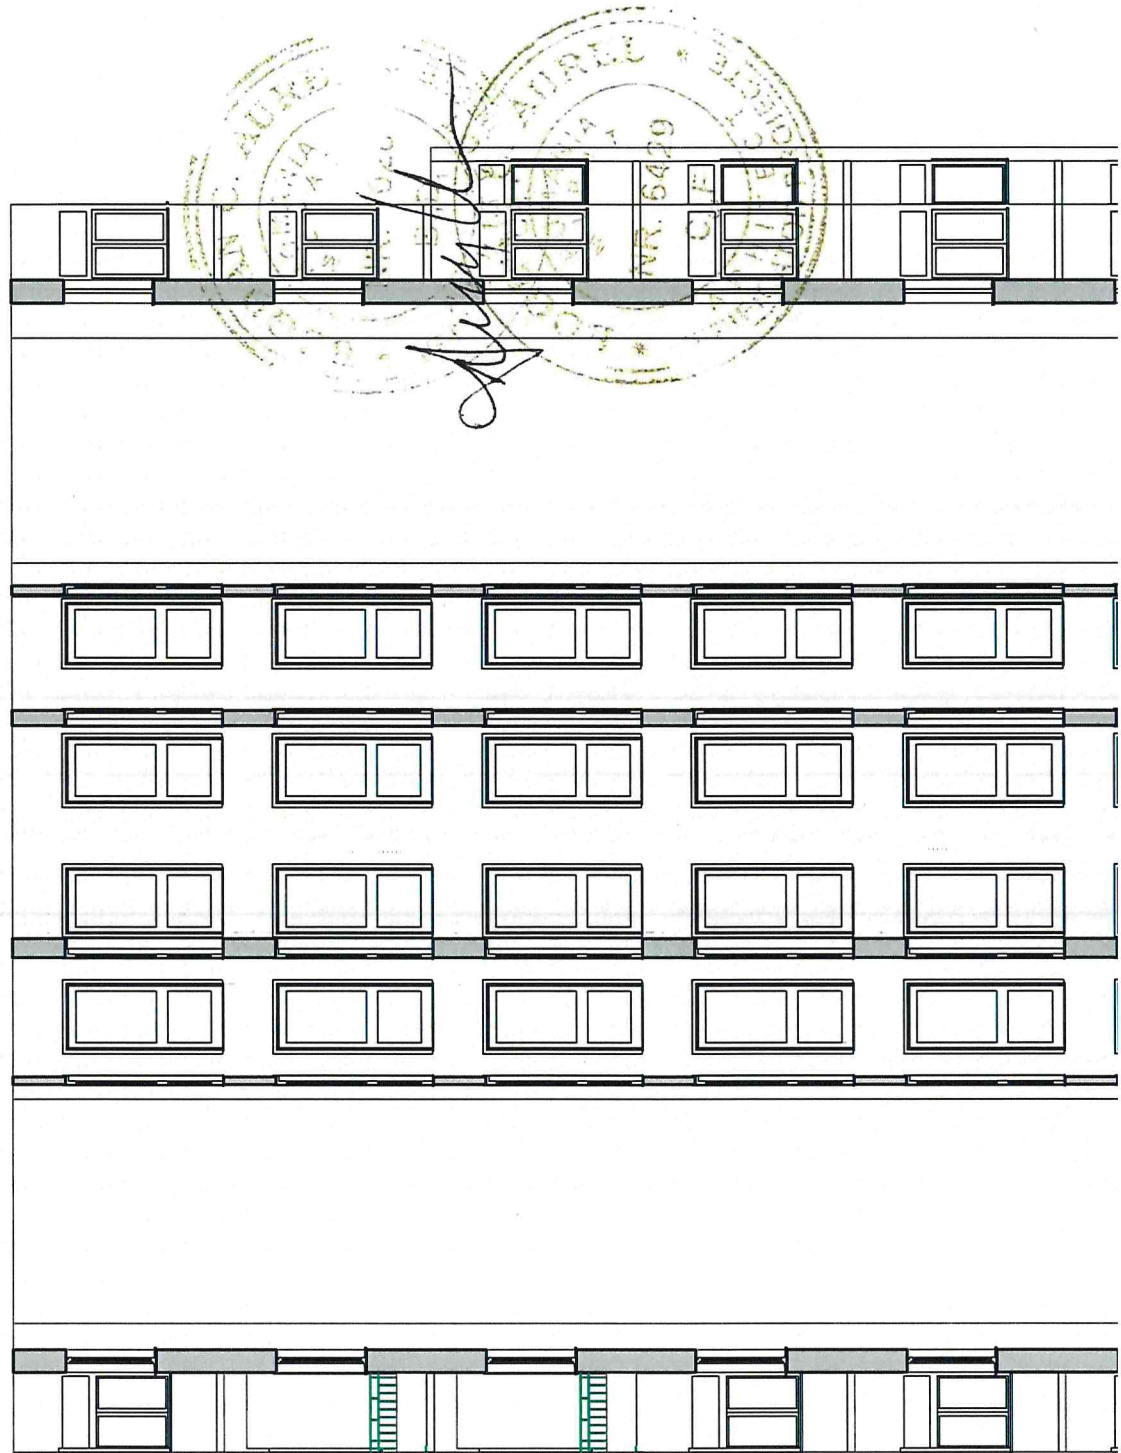

PLAN TERASA/INVELITOARE - sc. 1:100





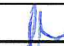

			Denumire obiectiv: RENOVARE ENERGETICA A BLOCULUI DE LOCUINTE X1B, STR. MIRCEA CEL BATRAN, NR. 14, DIN MUNICIPIUL TARGOVISTE, JUDETUL DAMBOVITA		Proiect nr.: CF09.A706/ 10.2022
PROIECTANT GENERAL RNR ARHICAD STUDIO SRL str.Gral.I.E.Florescu, bl.C1, ap.17 Targoviste, Dambovita			Amplasament: b-dul. Mircea cel Batran, nr. 14, bl. X1, sc. B mun. Targoviste, jud.Dambovita		FAZA: D.A.L.I.
Beneficiar: MUNICIPIUL TARGOVISTE			Titlul plansei: FATADE EXISTENT		Plansa nr.: A06
	nume si prenume	semnatura	scara: 1:100		
Sef proiect	arh. NISTOR RUXANDRA		Data:		
Proiectat	arh. NISTOR RUXANDRA		octombrie 2022		
Desenat	arh. VLADUCA ANDREEA				



tamplarie PVC cu geam termoizolant
culoare alb

tenchiala imprimata
model caramida aparenta
culoare maro RAL 8028

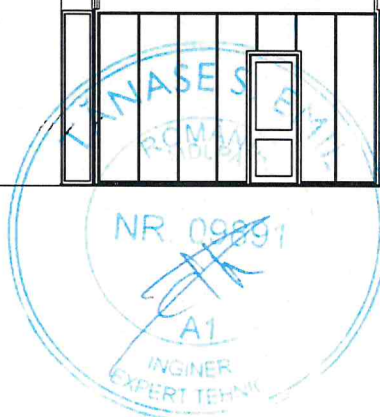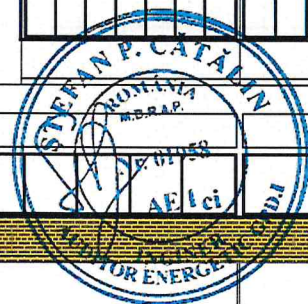




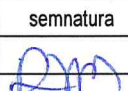

DESFASURARE STRADALA
front vizavi imobil studiat

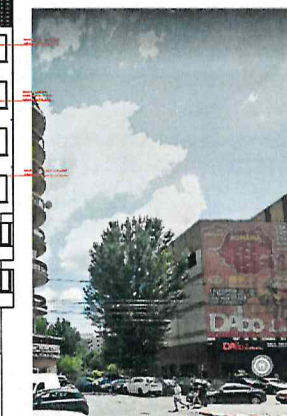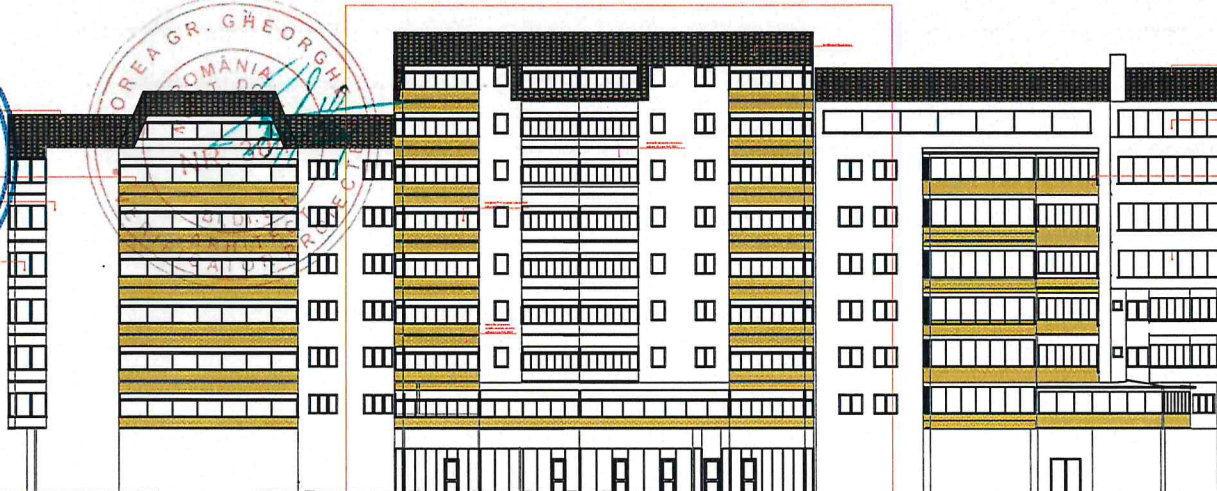



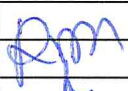

DESFASURARE STRADALA
front imobil studiat - situatie existenta -

DESFASURARE STRADALA
front imobil studiat - situatie propusa -




		PROIECTANT GENERAL RNR ARHICAD STUDIO SRL str. Gral.I.E. Florescu, bl.C1, ap.17 Targoviste, Dambovita		Denumire obiectiv: RENOVARIE ENERGETICA A BLOCULUI DE LOCUINTA X1B, STR. MIRCEA CEL BATRAN, NR. 14, DIN MUNICIPIUL TARGOVISTE, JUDETUL DAMBOVITA	Proiect nr.: CF09.A706/ 10.2022
Amplasament:		Beneficiar:		b-dul. Mircea cel Batran, nr. 14, bl. X1, sc. B mun. Targoviste, jud.Dambovita MUNICIPIUL TARGOVISTE	
Sef proiect	nume si prenume	semnatura	scara:	Titlul plansei: DESFASURARI STRADALE	Planșa nr.: A08
Proiectat	arh. NISTOR RUXANDRA		1:100		
Desenat	arh. VLADUCA ANDREEA		Data: octombrie 2022		

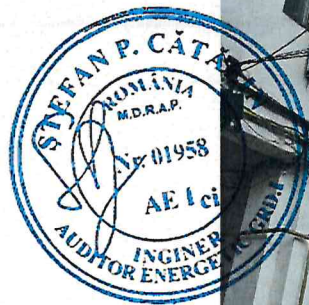

		PROIECTANT GENERAL RNR ARHICAD STUDIO SRL str. Gral. I.E. Florescu, bl. C1, ap. 17 Targoviste, Dambovita		Denumire obiectiv: RENOVARE ENERGETICA A BLOCULUI DE LOCUINTA X1B, STR. MIRCEA CEL BATRAN, NR. 14, DIN MUNICIPIUL TARGOVISTE, JUDETUL DAMBOVITA	Proiect nr.: CF09.A706/ 10.2022
Amplasament:		b-dul. Mircea cel Batran, nr. 14, bl. X1, sc. B mun. Targoviste, jud. Dambovita		Beneficiar: MUNICIPIUL TARGOVISTE	FAZA: D.A.L.I.
Sef proiect	nume si prenume	semnatura	scara:	RELEVU FOTO	Plansa nr.: A09
Proiectat	arh. NISTOR RUXANDRA		Data:		
Desenat	arh. VLADUCA ANDREEA		octombrie 2022		

SCARA BLOC X1B

Kit panouri fotovoltaice , 6 panouri 500Wp, Pins=3,0 kW

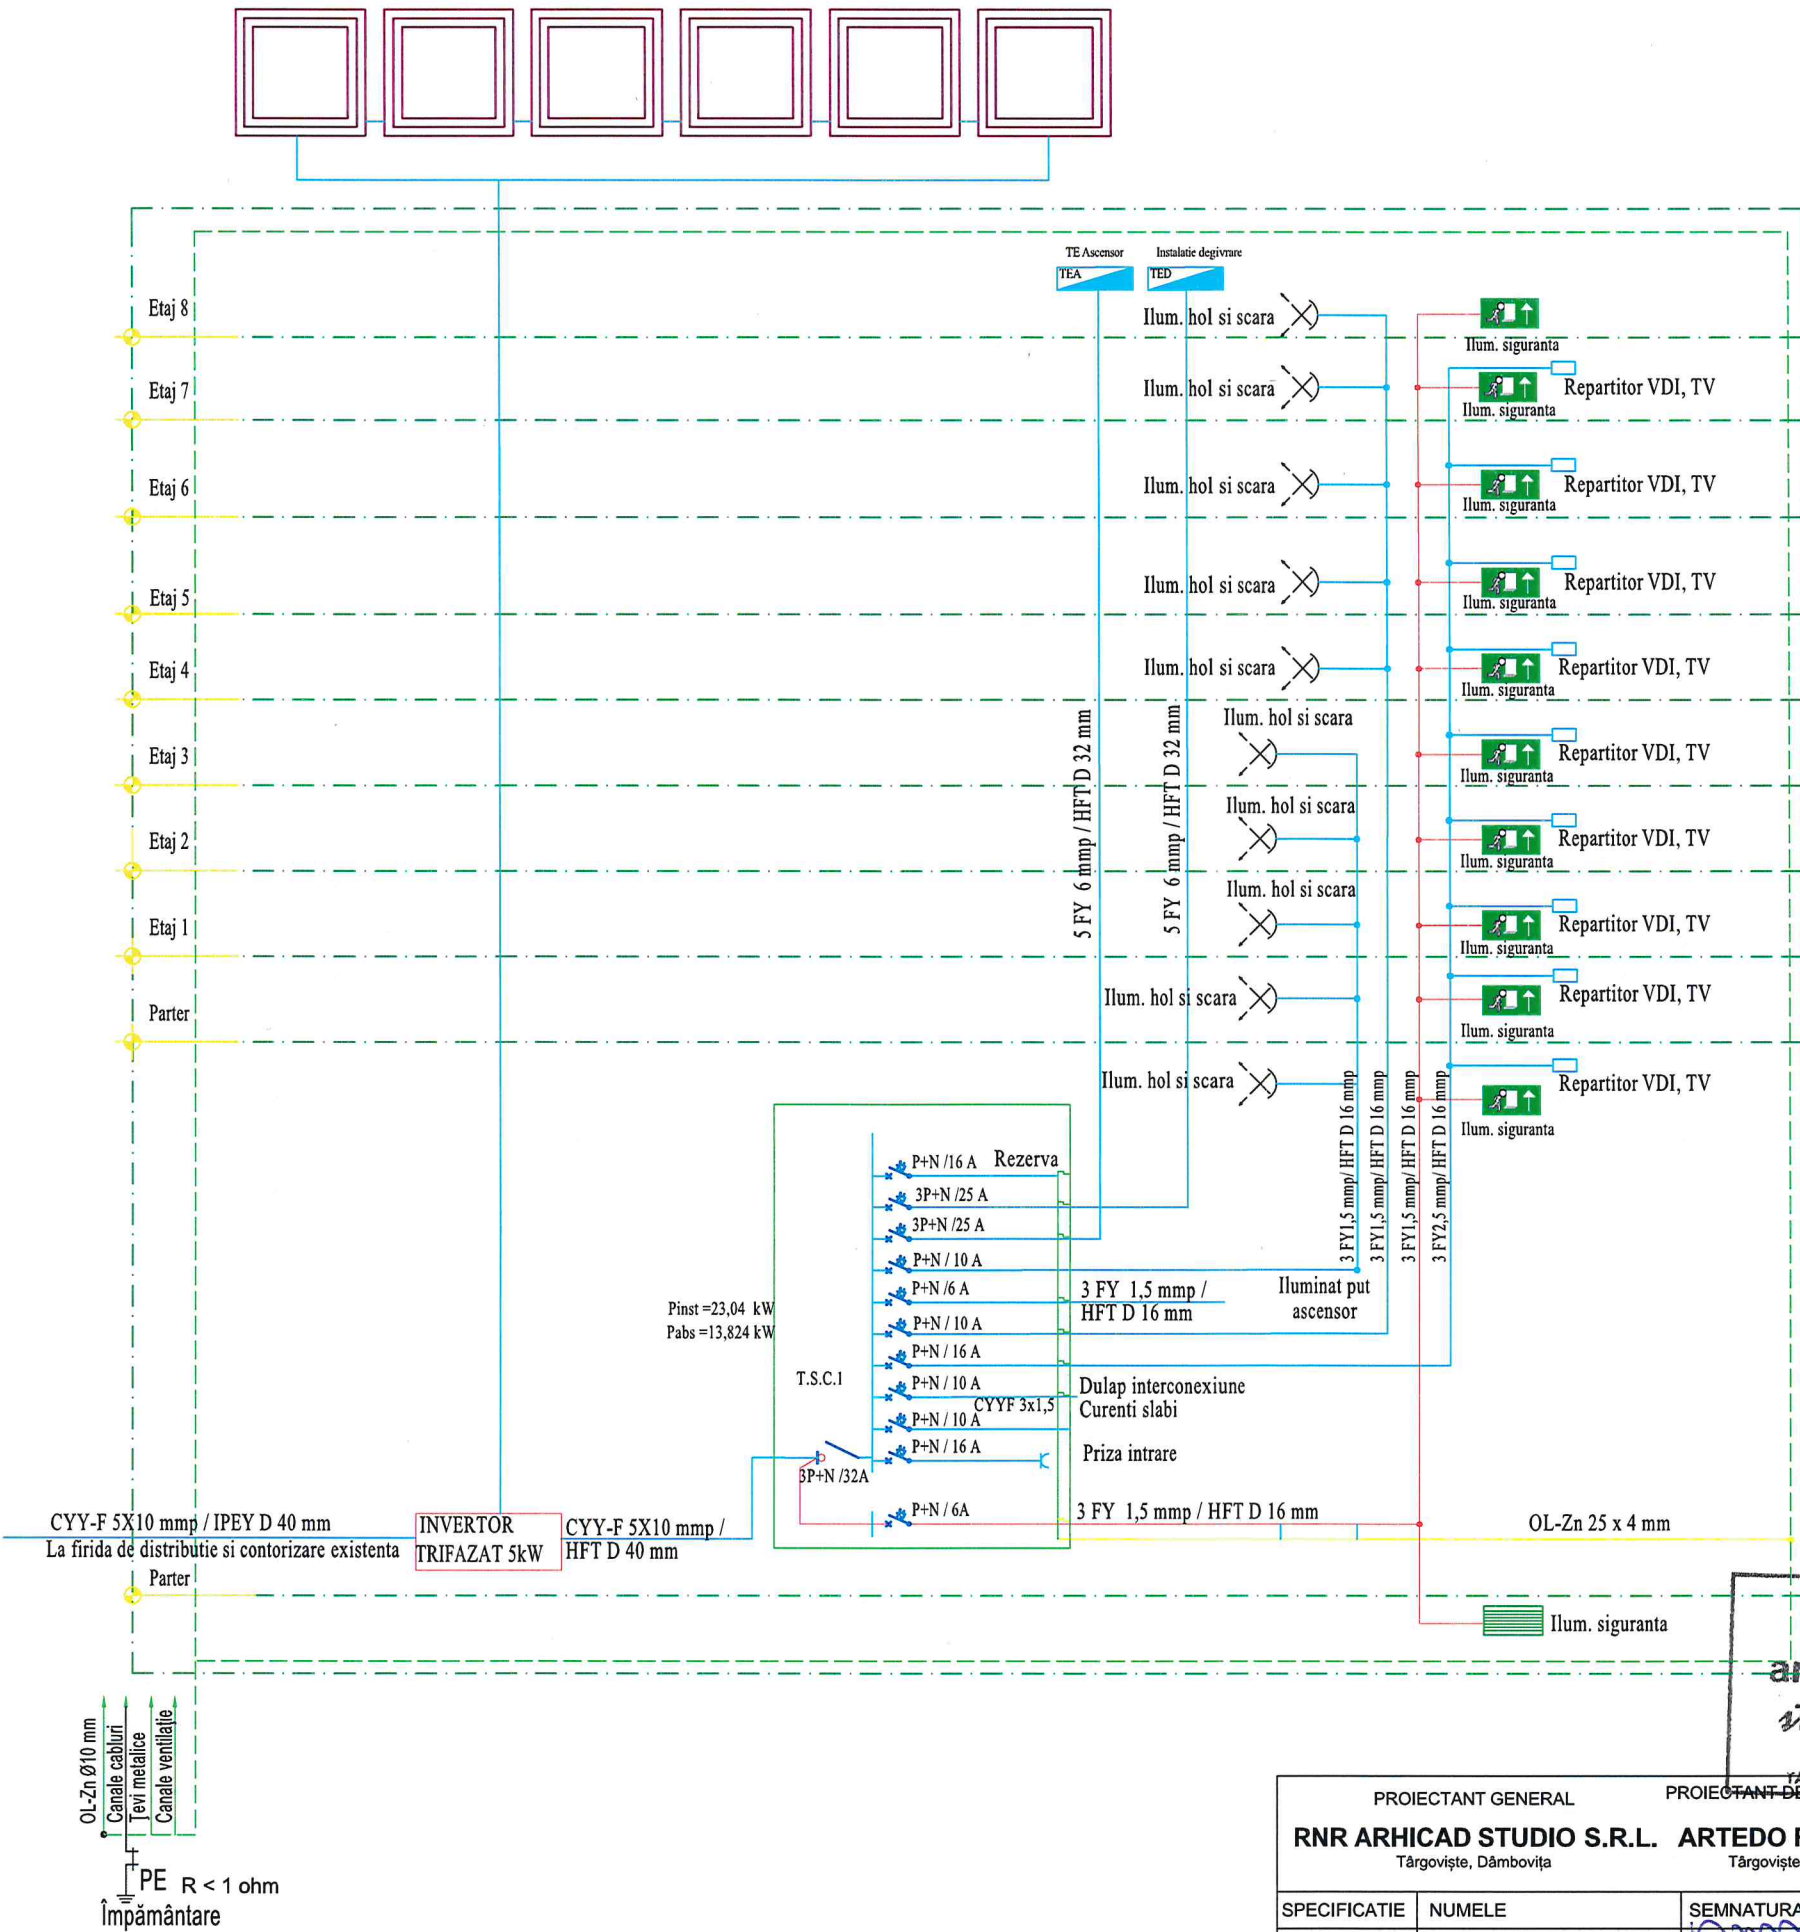


- LEGENDA:
- Corp de iluminat tip plafoniera cu senzor de prezenta IP20
 - Corp de iluminat de securitate pentru indicarea căilor de evacuare, Led 8w, IP51/IP65, cu autonomie minim 3h, montat aparent/suspendat.
 - Corp de iluminat de securitate de evacuare, tip panou cu led 5w, amplasat în exteriorul iesirii din clădire, cu autonomie minim 3h.

NOTA:
1. Coloanele de alimentare cu energie electrica a tablourilor de apartament sunt existente si nu fac obiectul prezentului proiect.




PROIECTANT GENERAL		PROIECTANT DE SPECIALTATE		Denumire obiectiv: Renovare energetică a blocului de locuințe X1B , str. Mircea cel Bătrân, nr. 14, din municipiul Târgoviște, județul Dâmbovița		Pr.nr. PI 103 /2023
RNR ARHICAD STUDIO S.R.L.		ARTEDO FIRE S.R.L.		Amplasament: str. Mircea cel Bătrân, nr. 14, din municipiul Târgoviște, județul Dâmbovița		FAZA DALI
Târgoviște, Dâmbovița		Târgoviște, Dâmbovița		Beneficiar: municipiul Târgoviște		
SPECIFICATIE	NUMELE	SEMNATURA	SCARA	INSTALAȚII ELECTRICE Schema monofilară casa scării bloc X1B		
SEF PROIECT	Arh. RUXANDRA NISTOR		1 -			
PROIECTAT	ing. Ilie-Constantinescu Raoul		DATA			
DESENAT	ing. Ilie-Constantinescu Raoul		08.2023			
PLANSA						IE 01


Etaj 8

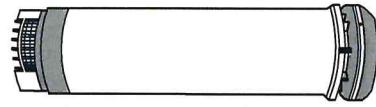


Etaj 7

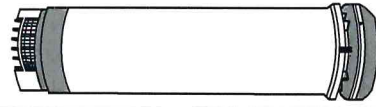


Etaj 6

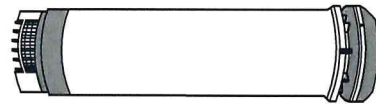


Etaj 5

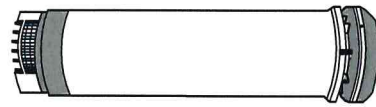


Etaj 4

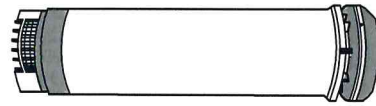


Etaj 3

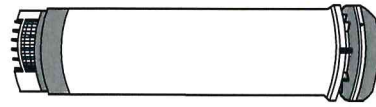



Etaj 2

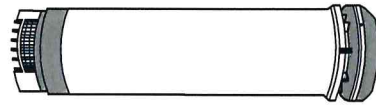

Etaj 1

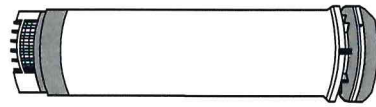

Sistem de ventilație cu recuperare de căldură pentru controlul temperaturii și al umidității. Acest sistem funcționează prin transferul căldurii din aerul evacuat în aer proaspăt.

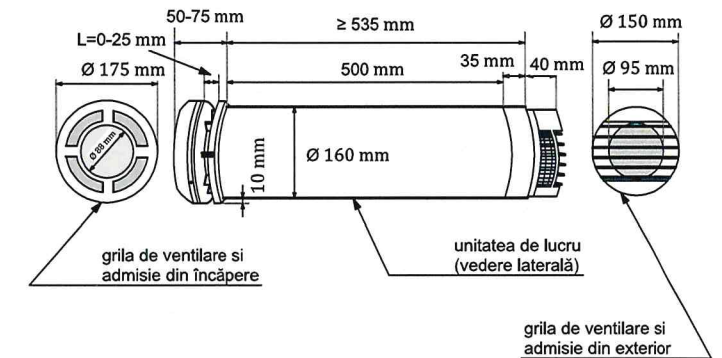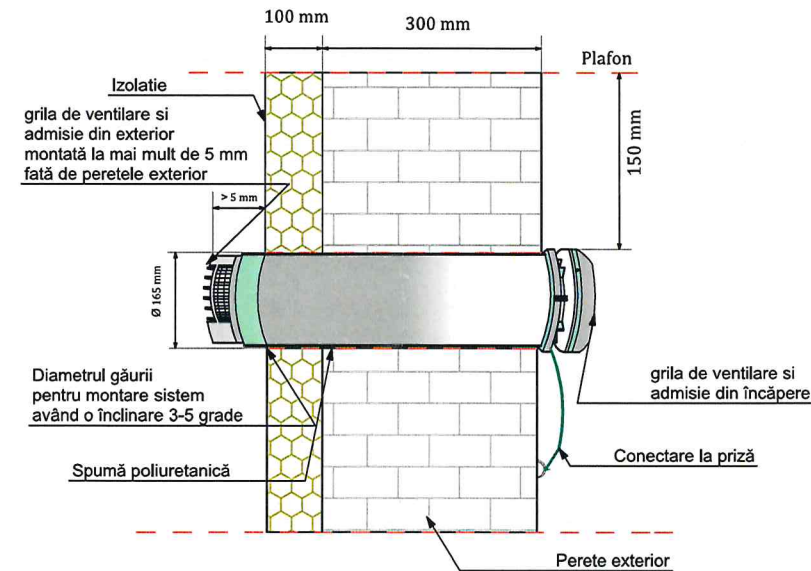

PROIECTANT GENERAL		PROIECTANT DE SPECIALITATE		Denumire obiectiv: Renovare energetică a blocului de locuințe X1B, str. Mircea cel Bătrân, nr. 14, din municipiul Târgoviște, județul Dâmbovița		Pr.nr. PI 103 /2023
RNR ARHICAD STUDIO S.R.L.		ARTEDO FIRE S.R.L.		Amplasament: str. Mircea cel Bătrân, nr. 14, din municipiul Târgoviște, județul Dâmbovița		FAZA DALI
Târgoviște, Dâmbovița		Târgoviște, Dâmbovița		Beneficiar: municipiul Târgoviște		
SPECIFICATIE	NUMELE	SEMNATURA	SCARA	INSTALAȚII HVAC Schema coloane și detaliu montaj sistem ventilație cu recuperare căldură		PLANSA HVAC 01
SEF PROIECT	Arh. RUXANDRA NISTOR		1 -			
PROIECTAT	ing. Ilie-Constantinescu Raoul		DATA			
DESENAT	ing. Ilie-Constantinescu Raoul		08.2023			