



"Situl urban Calea Domneasca" - poz. 517, cod LMI DB-II-a-A-17262




AMPLASAMENT STUDIAT
b-dul. Mircea cel Batran, nr.14, bl. X1, sc. C, mun.
Targoviste, jud.Dambovita
Obiectiv: RENOVARE ENERGETICA A BLOCULUI DE
LOCUINTE X1C, STR. MIRCEA CEL BATRAN, NR. 14, DIN
MUNICIPIUL TARGOVISTE, JUDETUL DAMBOVITA
Beneficiar: MUNICIPIUL TARGOVISTE



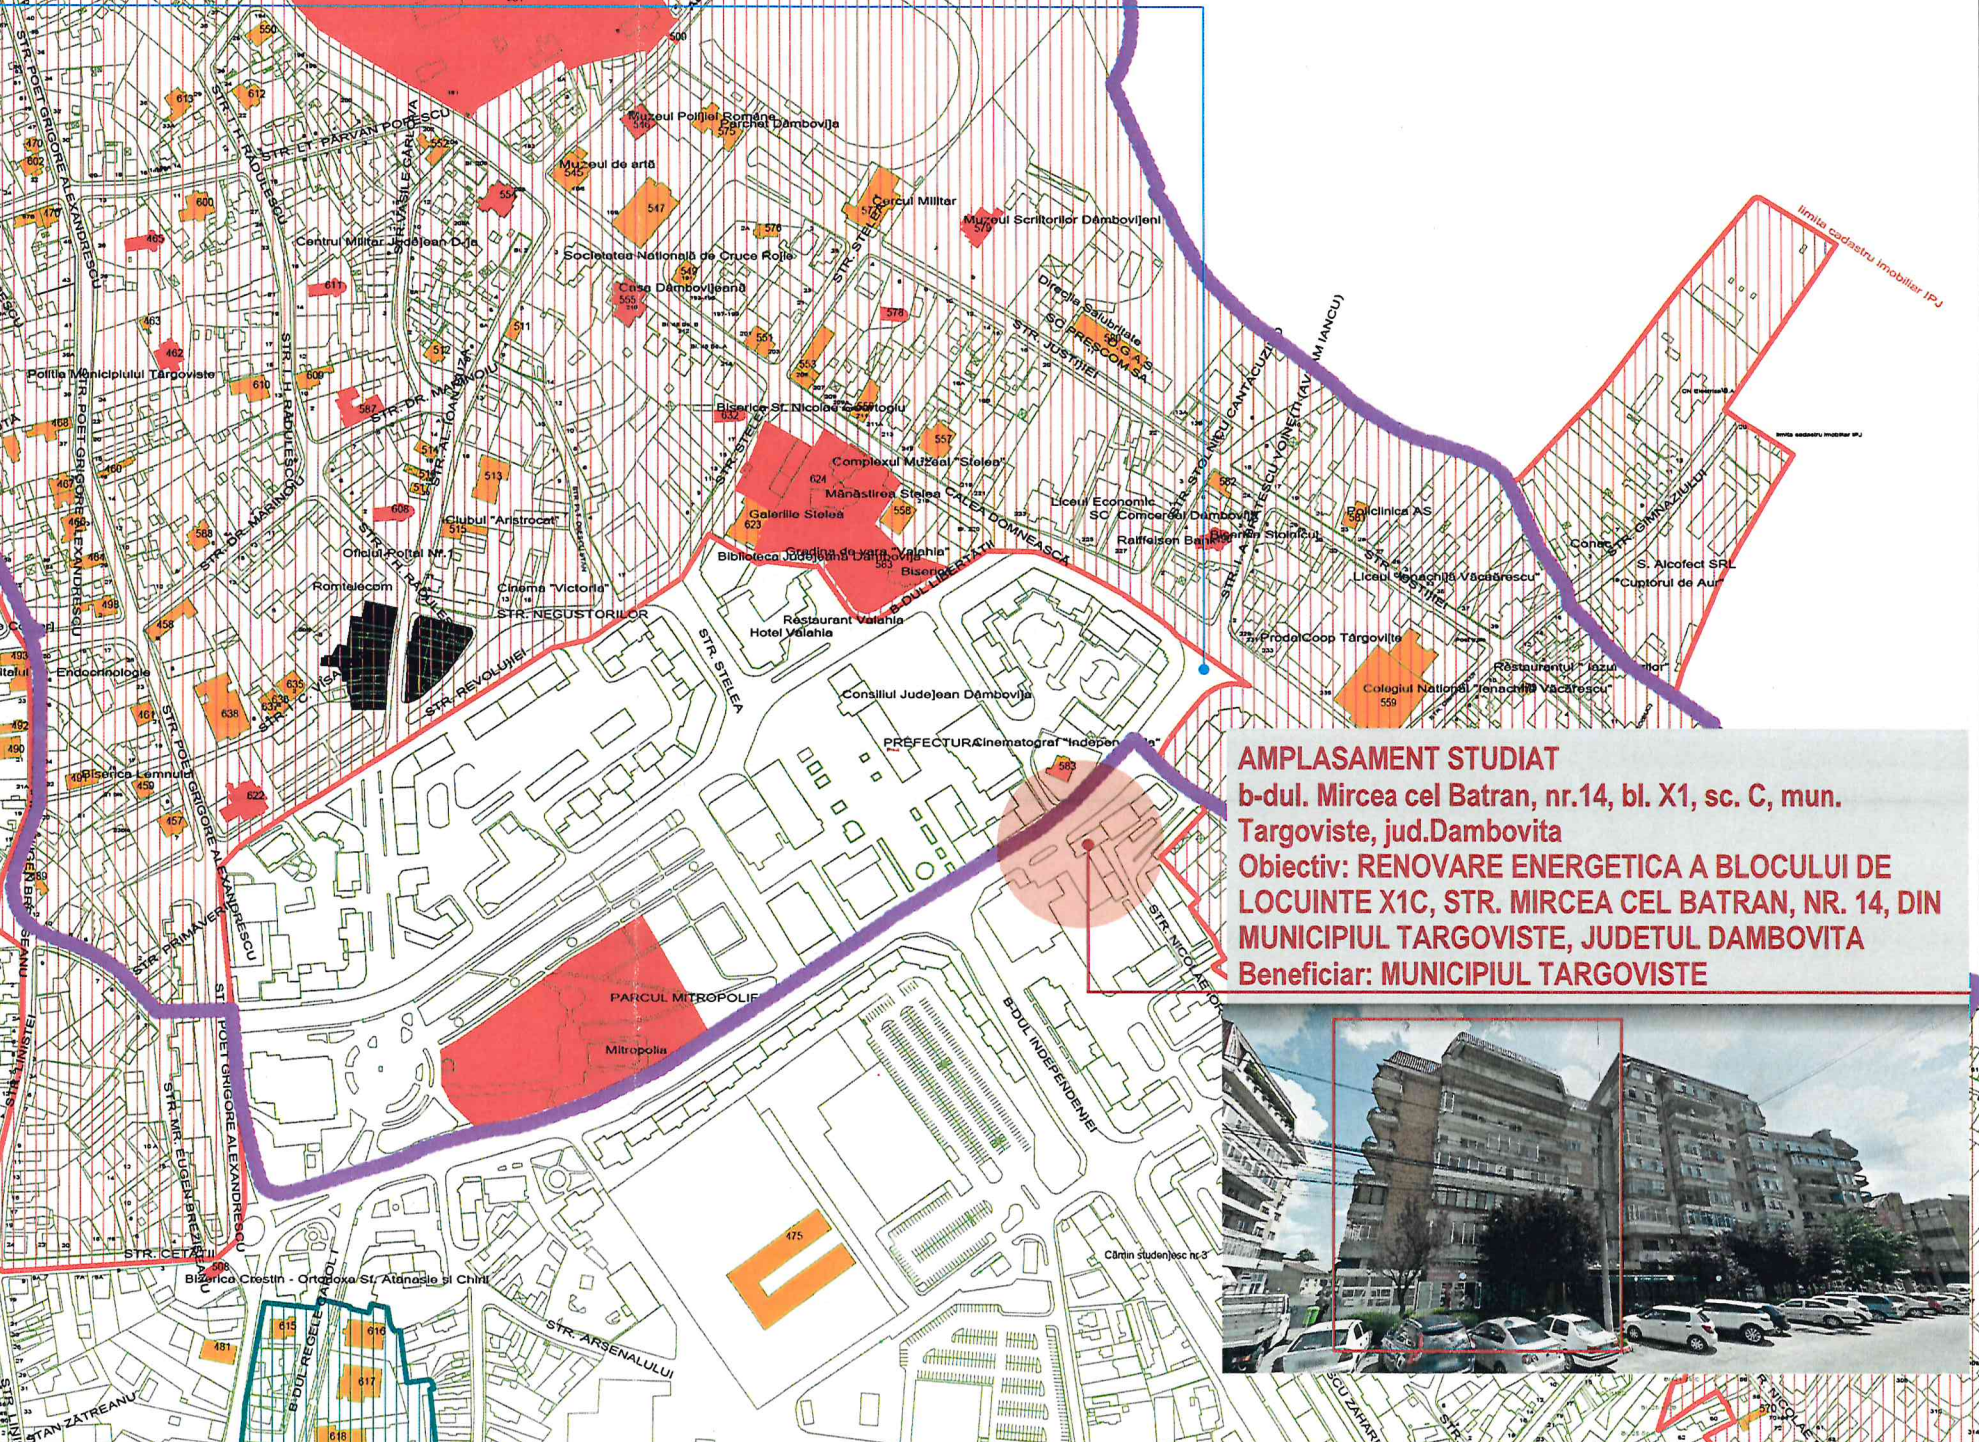

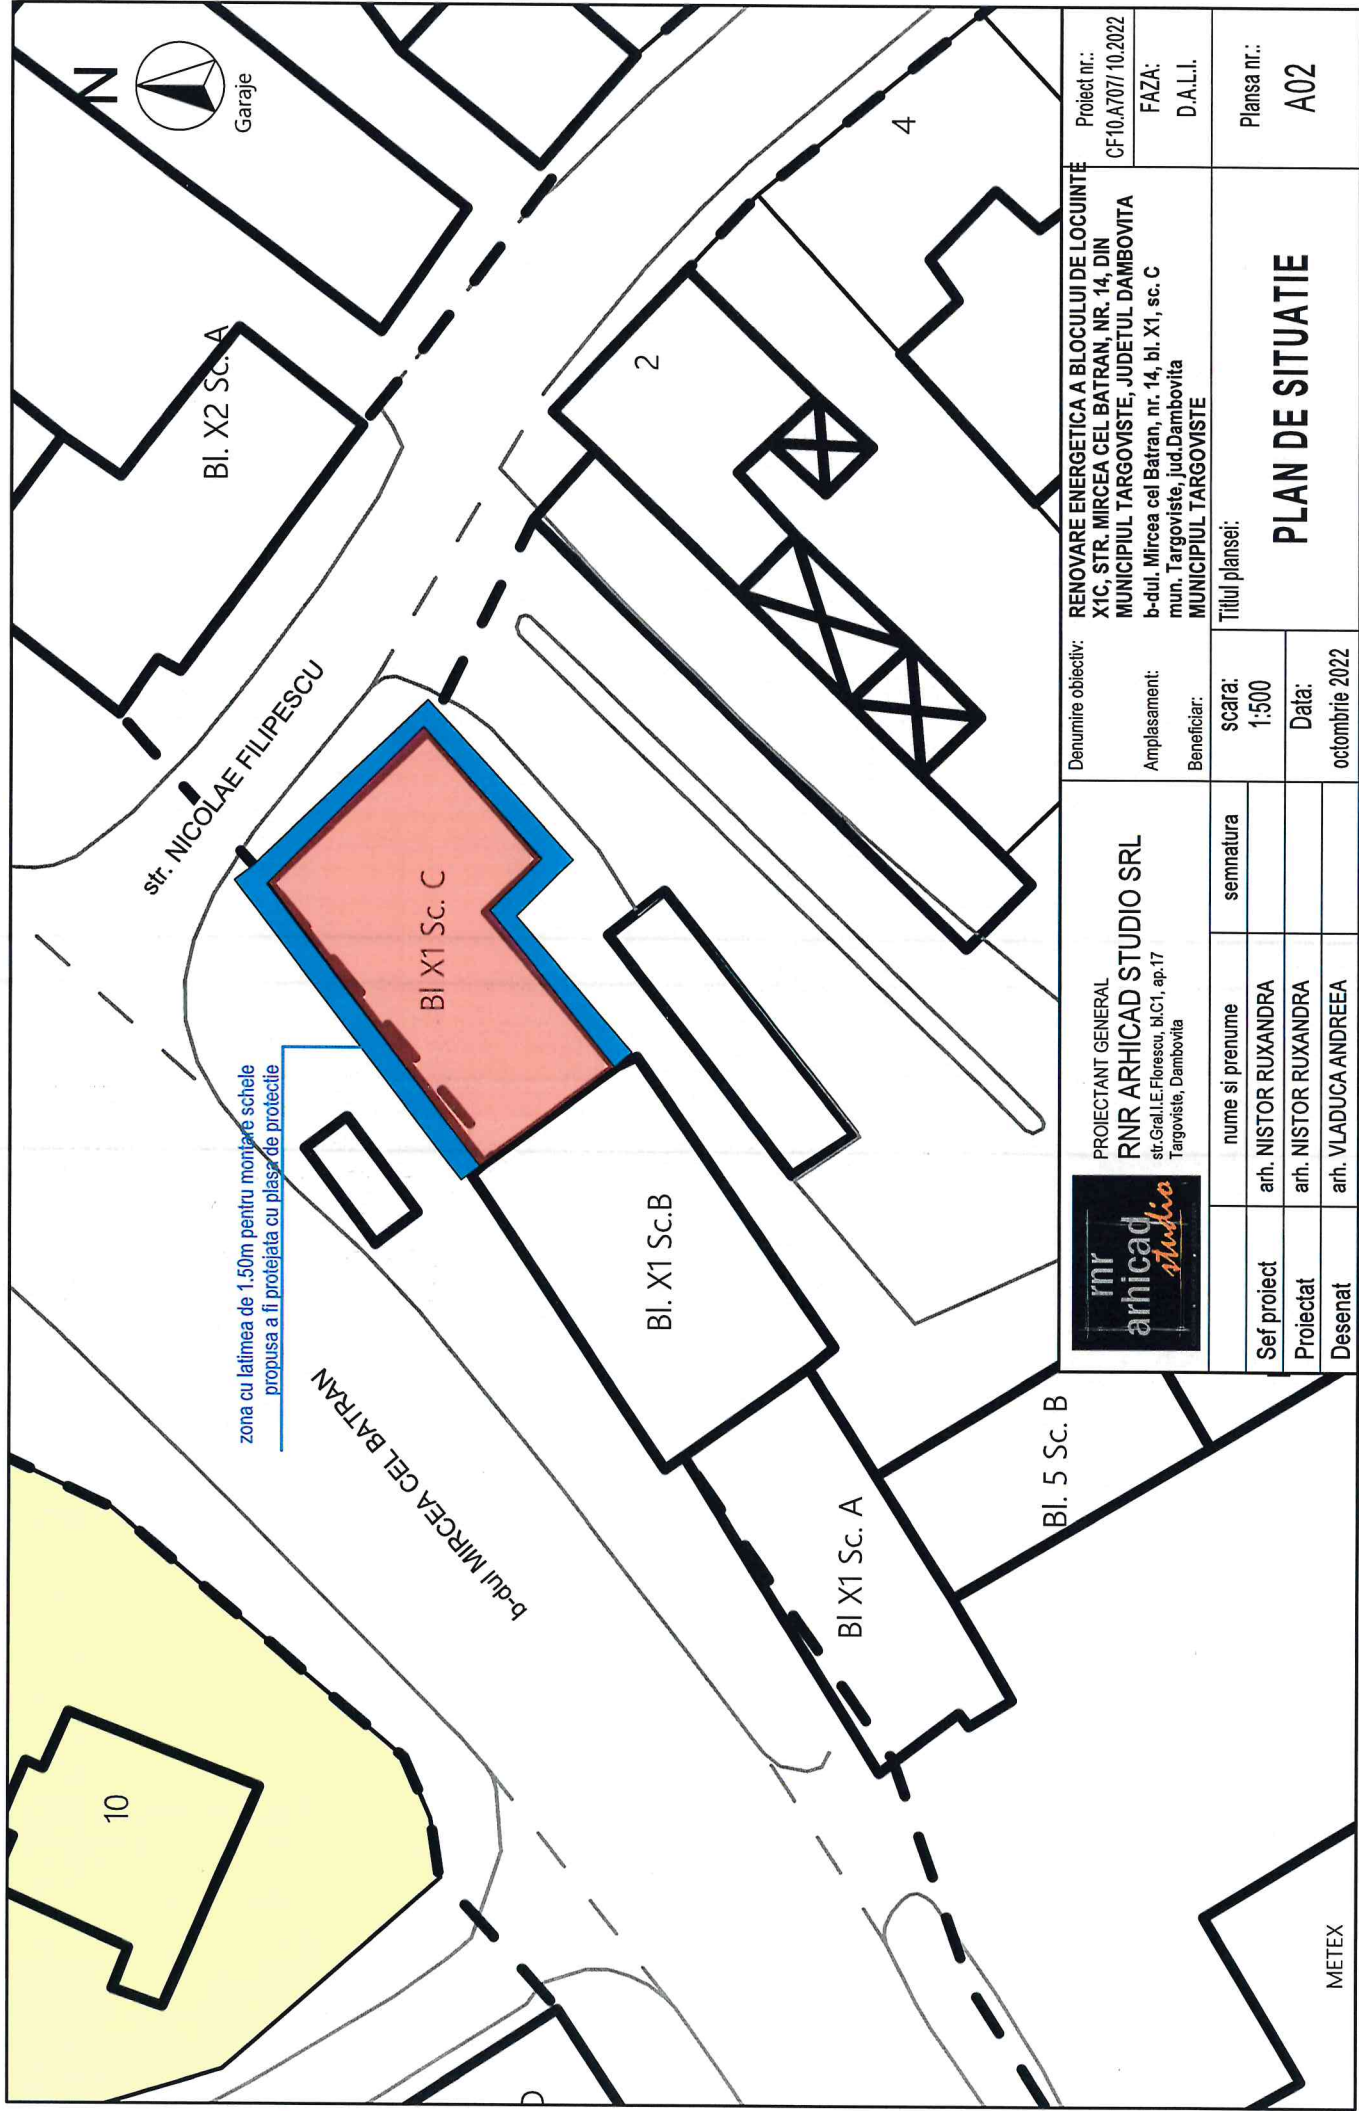			<p>PROIECTANT GENERAL RNR ARHICAD STUDIO SRL str.Gral.I.E.Florescu, bl.C1, ap.17 Targoviste, Dambovita</p>		<p>Denumire obiectiv: RENOVARE ENERGETICA A BLOCULUI DE LOCUINTE X1C, STR. MIRCEA CEL BATRAN, NR. 14, DIN MUNICIPIUL TARGOVISTE, JUDETUL DAMBOVITA</p> <p>Amplasament: b-dul. Mircea cel Batran, nr. 14, bl. X1, sc. C mun. Targoviste, jud.Dambovita</p> <p>Beneficiar: MUNICIPIUL TARGOVISTE</p>		<p>Proiect nr.: CF10.A707/10.2022</p> <p>FAZA: D.A.L.I.</p>	
	nume si prenume	semnatura	scara: 1:2000	<p>Titlul plansei:</p> <p>PLAN INCADRARE IN ZONA</p>		<p>Plansa nr.: A01</p>		
Sef proiect	arh. NISTOR RUXANDRA		Data:					
Proiectat	arh. NISTOR RUXANDRA							
Desenat	arh. VLADUCA ANDREEA		octombrie 2022					

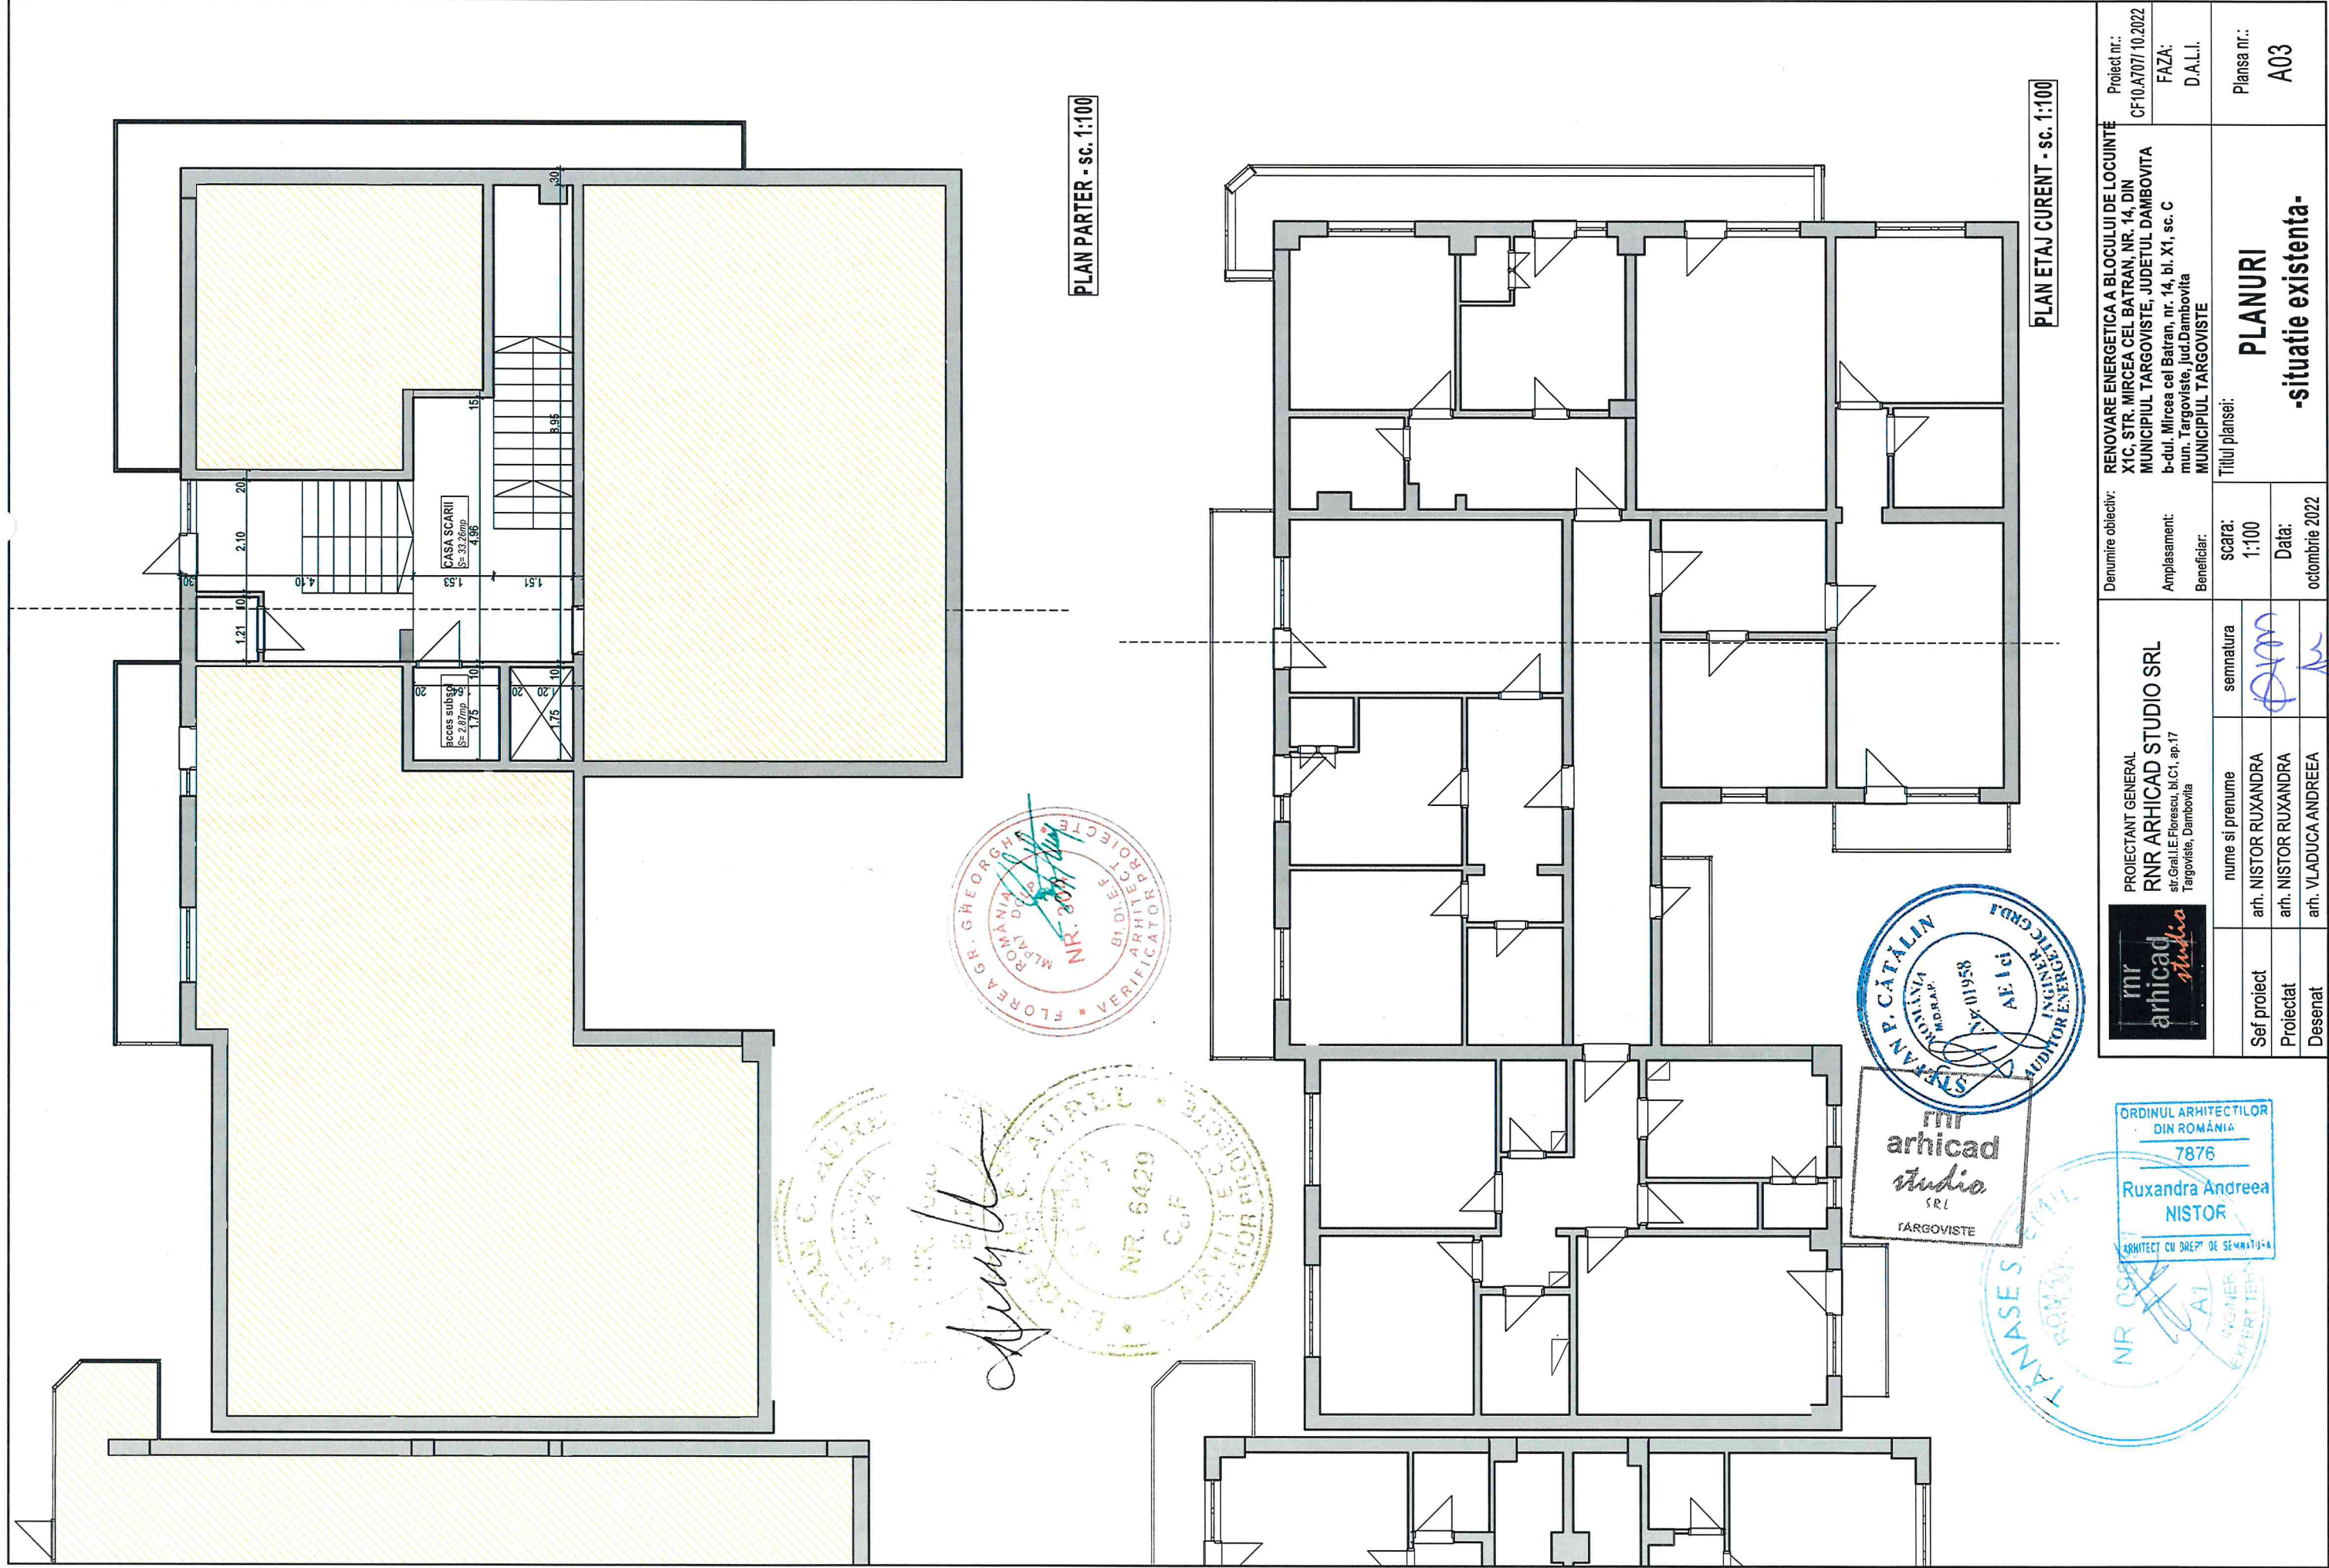




PLAN PARTER - sc. 1:100



PLAN ETAJ CURENT - sc. 1:100

			PROIECTANT GENERAL RNR ARHICAD STUDIO SRL str. Gratiile Florescu, bl. C1, ap. 17 Targoviste, Dambovitza			Denumire obiectiv: RENOVARE ENERGETICA A BLOCULUI DE LOCUINTĂ X1C, STR. MIRCEA CEL BATRAN, NR. 14, DIN MUNICIPIUL TARGOVISTE, JUDETUL DAMBOVITA			Proiect nr.: CF-10.A707/10.2022					
			nume si prenume			semnatura			FAZA: D.A.L.I.					
Sef proiect			arh. NISTOR RUXANDRA						Titlul plansei: PLANURI -situatie existenta-					
Proiectat			arh. NISTOR RUXANDRA			scara: 1:100						Plansa nr.: A03		
Desenat			arh. VLADUCA ANDREEA			Data: octombrie 2022								

ORDINUL ARHITECTILOR
DIN ROMANIA
7876
Ruxandra Andreea
NISTOR
ARHITECT CU DREPT DE SEMNATURA

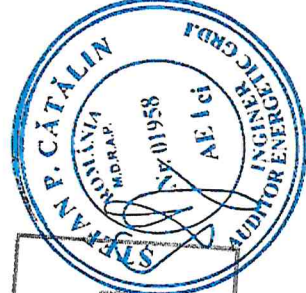

PLAN TERASA/INVELITOARE - sc. 1:100

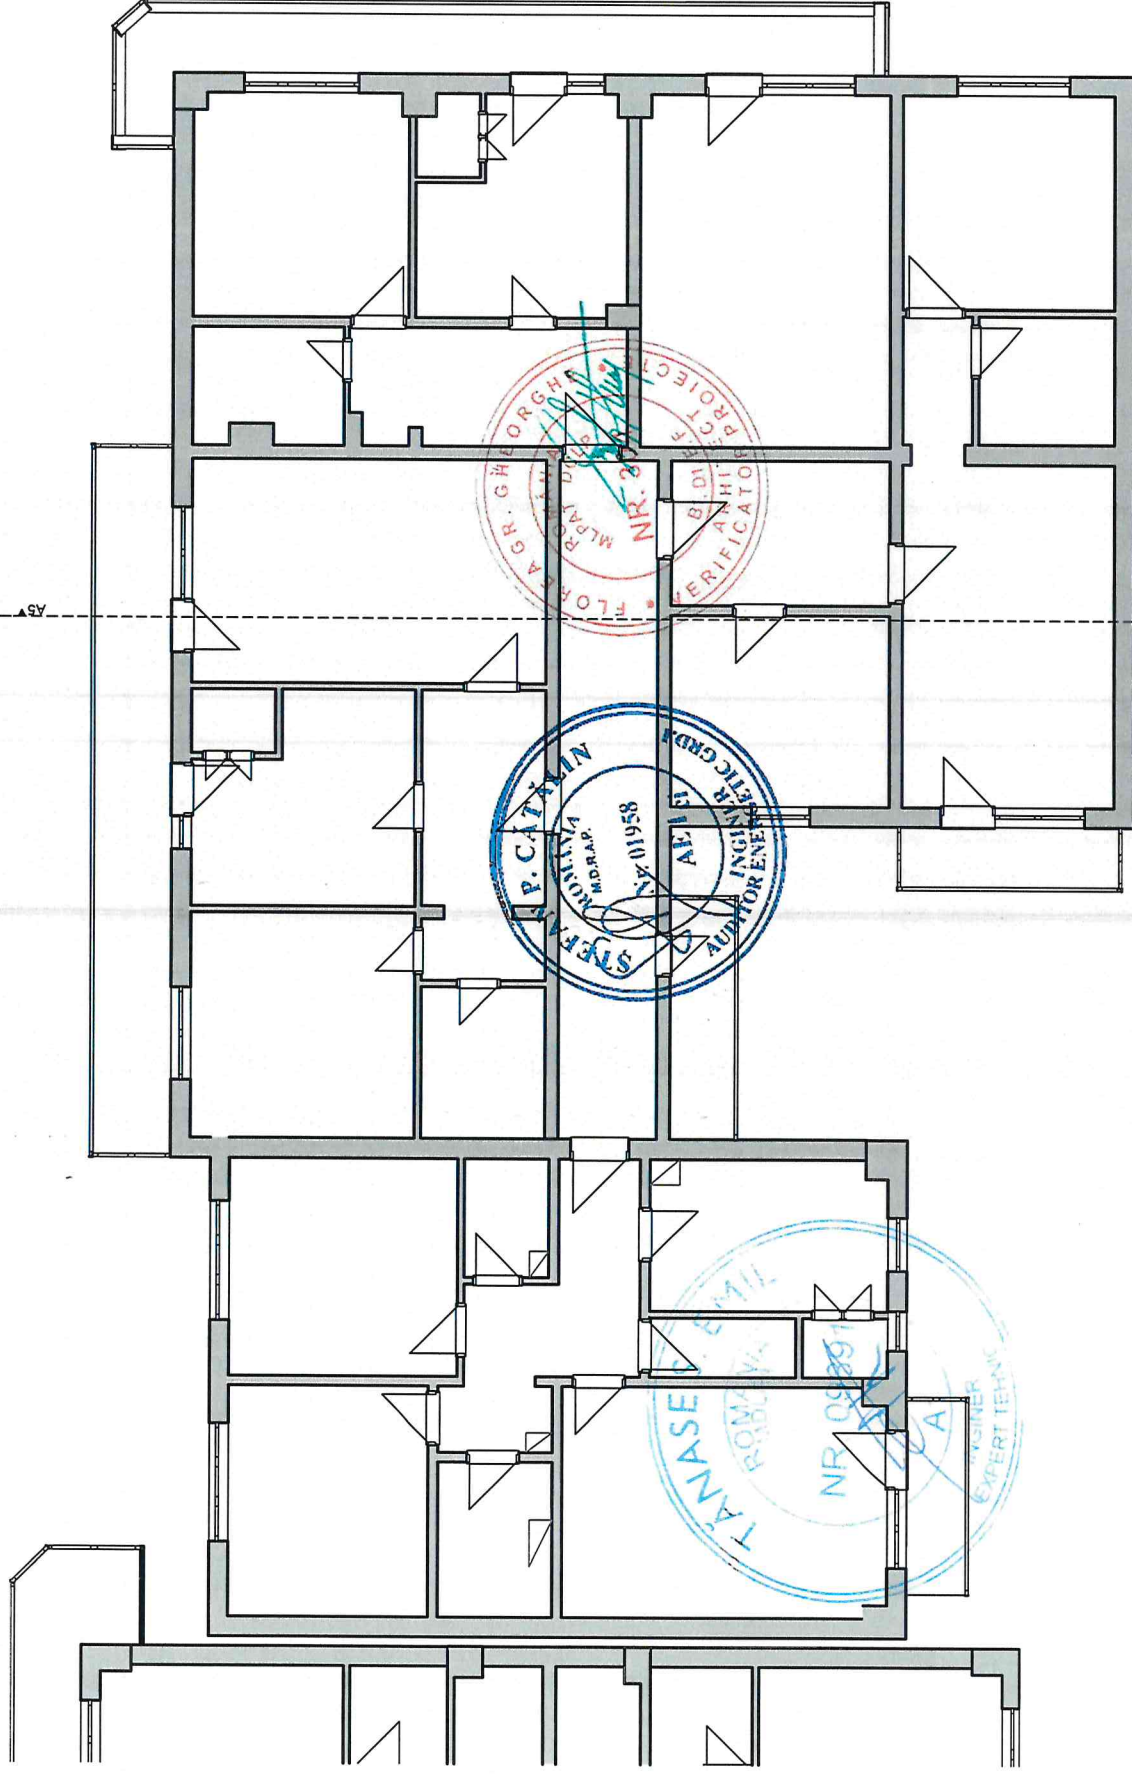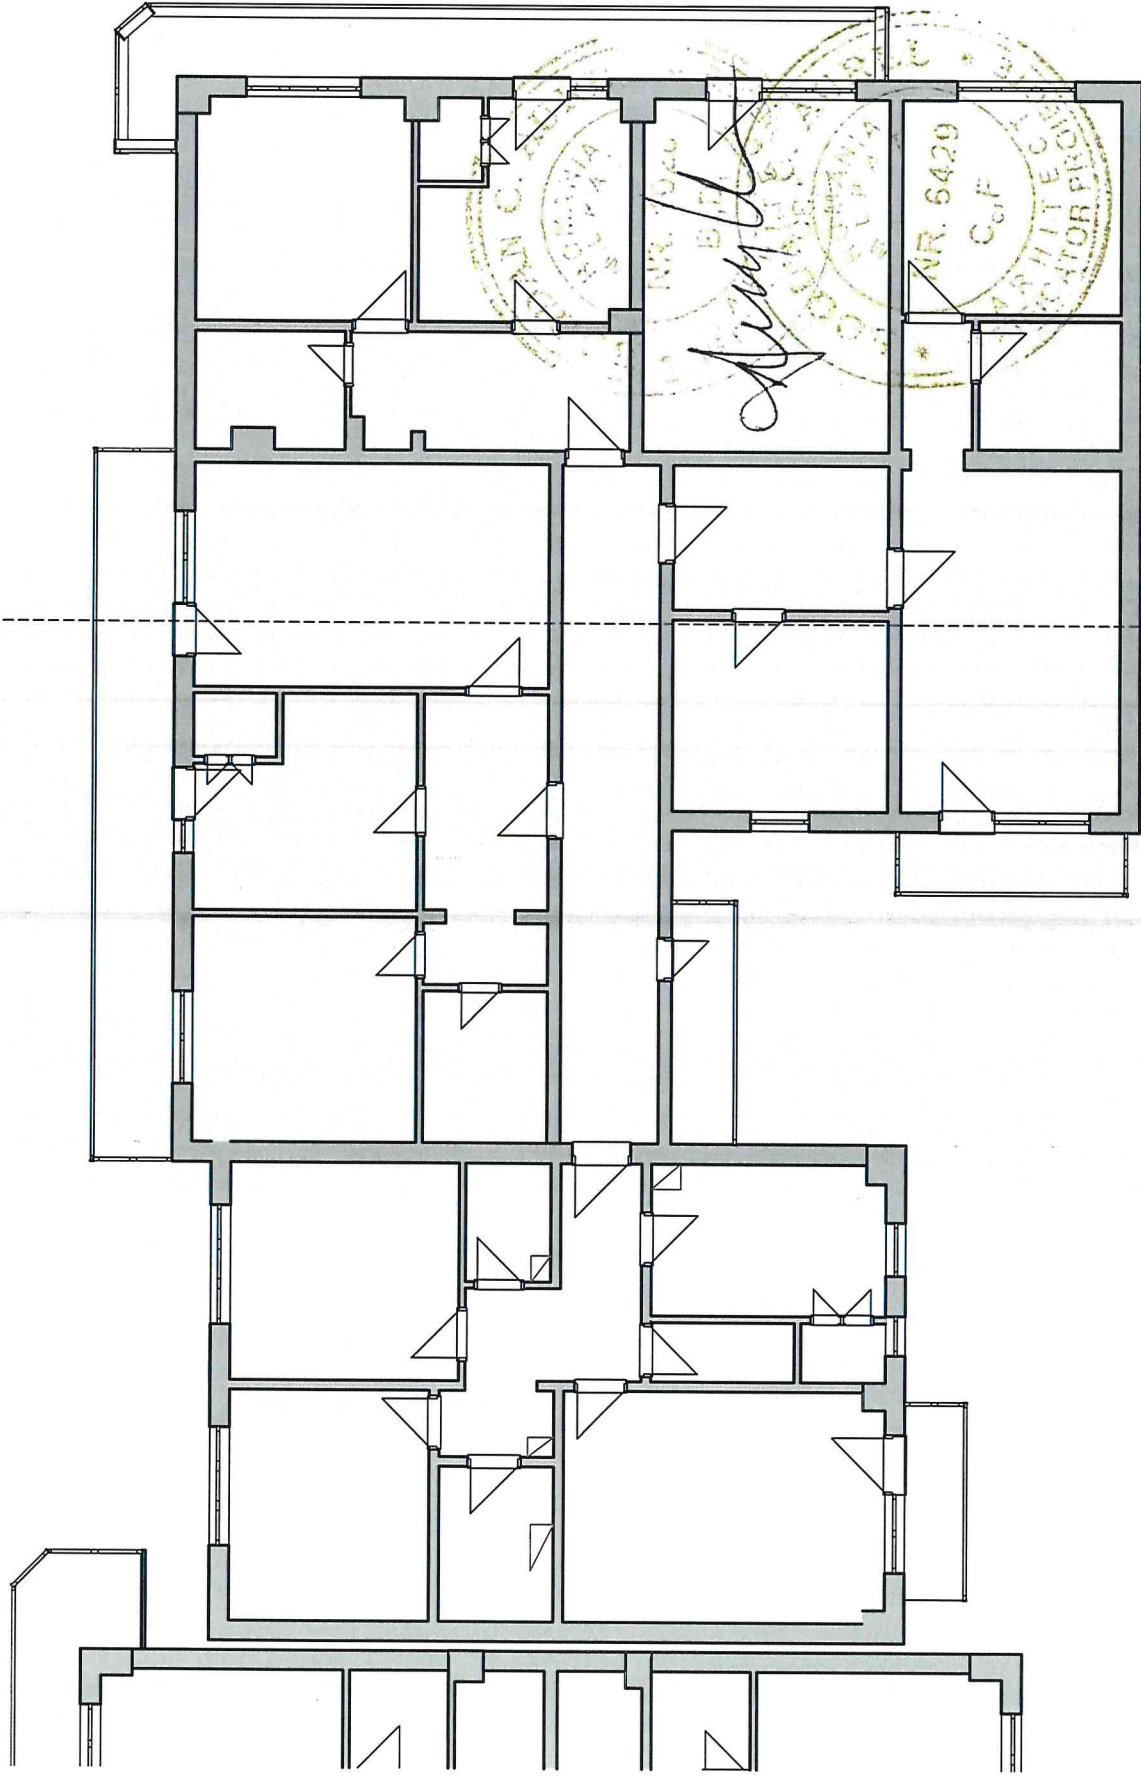

PLAN ETAJ 7 - sc. 1:100



PROIECTANT GENERAL
RNR ARHICAD STUDIO SRL
str. Grăd. LE. Florescu, bl. C1, ap. 17
Târgoviște, Dambovită


Sef proiect	Proiectat	Desenat
arh. NISTOR RUXANDRA	arh. NISTOR RUXANDRA	arh. VLADUCA ANDREEA


nume si prenume	semnatura
arh. NISTOR RUXANDRA	
arh. NISTOR RUXANDRA	
arh. VLADUCA ANDREEA	

Denumire obiectiv:	scara:	Data:
RENOVARE ENERGETICA A BLOCULUI DE LOCUINTA X1C, STR. MIRCEA CEL BATRAN, NR. 14, DIN MUNICIPIUL TARGOVISTE, JUDETUL DAMBOVITA	1:100	octombrie 2022


Amplasament:	Beneficiar:	Titlul plansei:
b-dul. Mircea cel Batran, nr. 14, bl. X1, sc. C mun. Targoviste, jud. Dambovită	MUNICIPIUL TARGOVISTE	PLANURI EXISTENTE

Proiect nr.:	FAZA:	Plansa nr.:
CF10.A707/10.2022	D.A.L.I.	A04

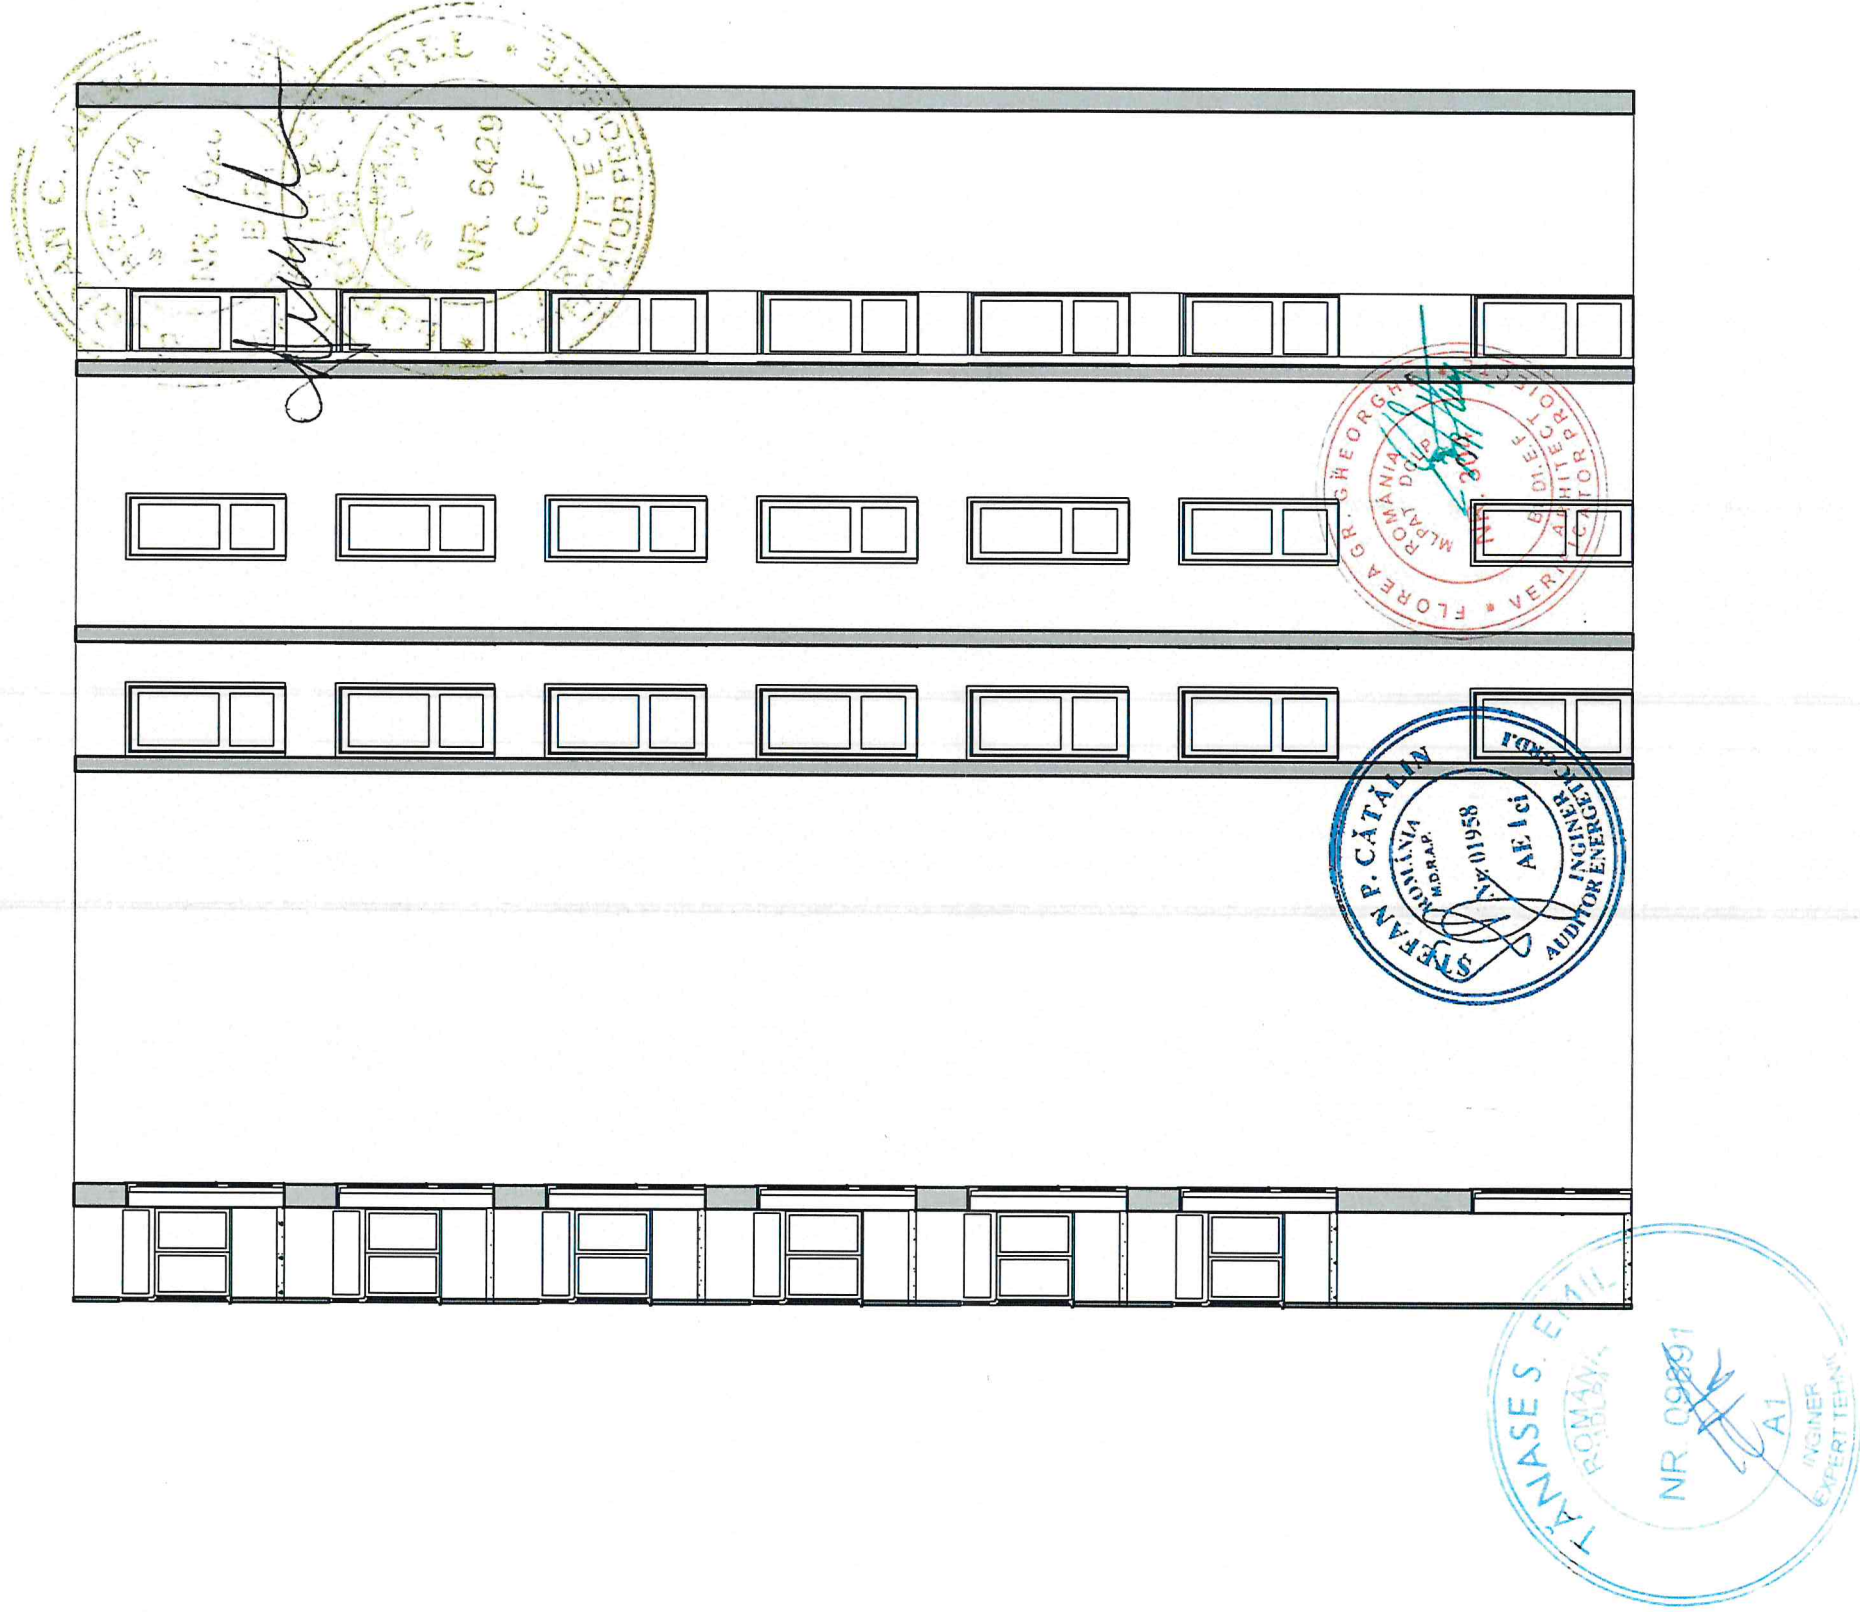

		PROIECTANT GENERAL RNR ARHICAD STUDIO SRL str. Gratiile Florescu, bl. C1, ap. 17 Targoviste, Dambovitza		Denumire obiectiv: RENOVARE ENERGETICA A BLOCULUI DE LOCUINTA X1C, STR. MIRCEA CEL BATRAN, NR. 14, DIN MUNICIPIUL TARGOVISTE, JUDETUL DAMBOVITA		Proiect nr.: CF-10.A/707/10.2022	
				Amplasament: b-dul. Mircea cel Batran, nr. 14, bl. X1, sc. C mun. Targoviste, Jud. Dambovitza		FAZA: D.A.L.I.	
				Beneficiar: MUNICIPIUL TARGOVISTE			
		nume si prenume		scara:		Titlul plansei:	
		arh. NISTOR RUXANDRA		1:100		Plansa nr.: A05	
		arh. NISTOR RUXANDRA		Data:		SECTIONE EXISTENT	
		arh. VLADUCA ANDREEA		octombrie 2022			





			PROIECTANT GENERAL RNR ARHICAD STUDIO SRL str. Gral.I.E.Florescu, bl.C1, ap.17 Targoviste, Dambovita		Denumire obiectiv: RENOVARE ENERGETICA A BLOCULUI DE LOCUINTE X1C, STR. MIRCEA CEL BATRAN, NR. 14, DIN MUNICIPIUL TARGOVISTE, JUDETUL DAMBOVITA	Proiect nr.: CF10.A707/ 10.2022
			Amplasament: b-dul. Mircea cel Batran, nr. 14, bl. X1, sc. C mun. Targoviste, jud.Dambovita		Beneficiar: MUNICIPIUL TARGOVISTE	FAZA: D.A.L.I.
	nume si prenume	semnatura	scara: 1:100	FATADE EXISTENT		Plansa nr.: A06
Sef proiect	arh. NISTOR RUXANDRA		Data:			
Proiectat	arh. NISTOR RUXANDRA		octombrie 2022			
Desenat	arh. VLADUCA ANDREEA					

invelitoare tigla ceramica

tencuiala amprentata
model caramida aparenta
culoare maro RAL 8028


tencuiala decorativa structurata
culoare alb crem RAL 9001

tamplarie PVC cu geam termoizolant
culoare alb

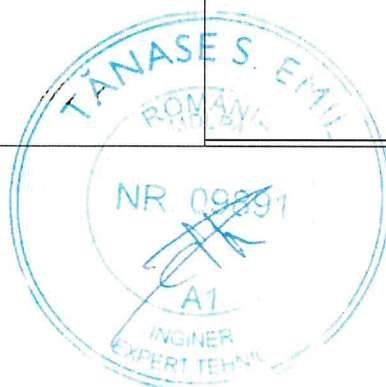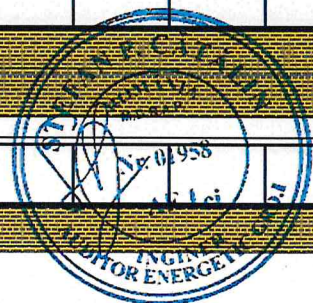



DESFASURARE STRADALA
front vizavi imobil studiat

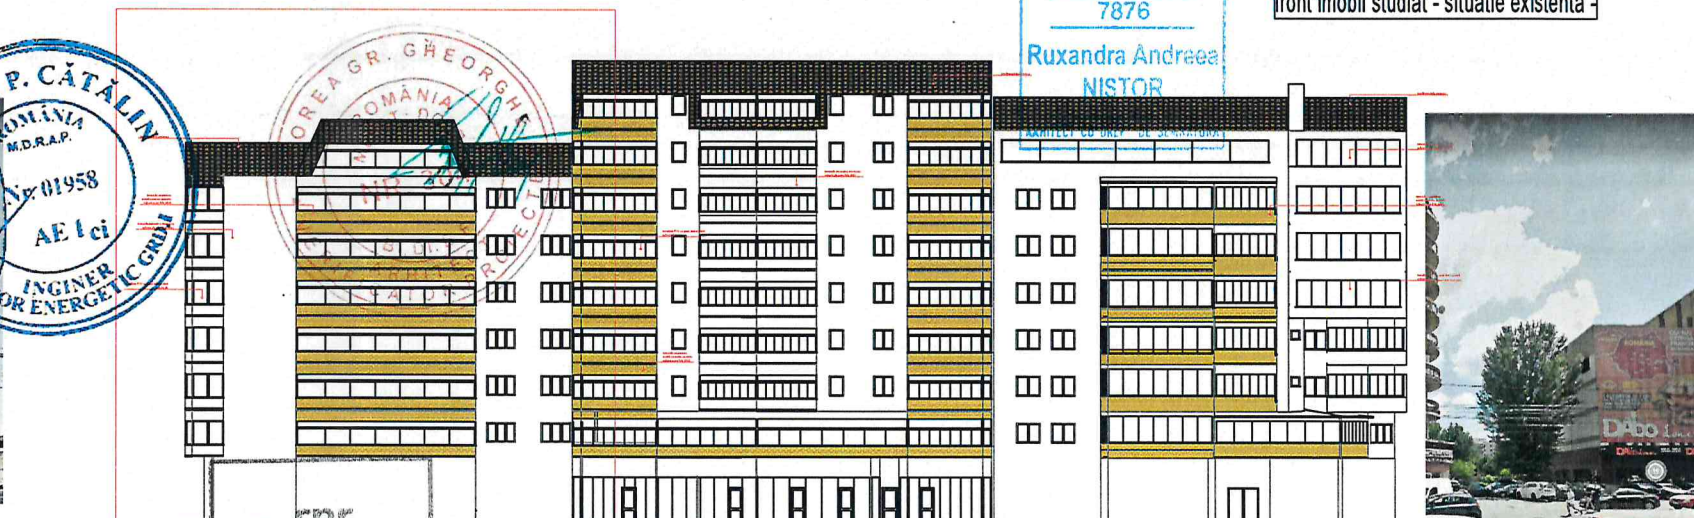

DESFASURARE STRADALA
front imobil studiat - situatie existenta

ORDINUL ARHITECTILOR
DIN ROMANIA
7876
Ruxandra Andreea
NISTOR

STEFAN P. CATALIN
ROMANIA
M.D.R.A.P.
Nr. 01958
AE I ci
INGINER
AUDITOR ENERGETIC GRU

OREAGRA GHEORGHE
ROMANIA
M.D.R.A.P.
Nr. 01958
AE I ci
INGINER
AUDITOR ENERGETIC GRU

DESFASURARE STRADALA
front imobil studiat - situatie propusa

NR 09991
AI
INGINER
EXPERT TEHNIC

arhcad
studio
SRL
TARGOVISTE

rnr
arhcad
studio

PROIECTANT GENERAL
RNR ARHICAD STUDIO SRL
str. Gral. I.E. Florescu, bl. C1, ap. 17
Targoviste, Dambovita

Denumire obiectiv: RENOVARE ENERGETICA A BLOCULUI DE LOCUINTA
X1C, STR. MIRCEA CEL BATRAN, NR. 14, DIN
MUNICIPIUL TARGOVISTE, JUDETUL DAMBOVITA
Amplasament: b-dul. Mircea cel Batran, nr. 14, bl. X1, sc. C
mun. Targoviste, jud. Dambovita
Beneficiar: MUNICIPIUL TARGOVISTE

Proiect nr.:
CF10.A707/10.2022


FAZA:
D.A.L.I.



	nume si prenume	semnatura
Sef proiect	arh. NISTOR RUXANDRA	
Proiectat	arh. NISTOR RUXANDRA	
Desenat	arh. VLADUCA ANDREEA	

scara:
1:100
Data:
octombrie 2022


Titlul plansei:
DESFASURARI STRADALE

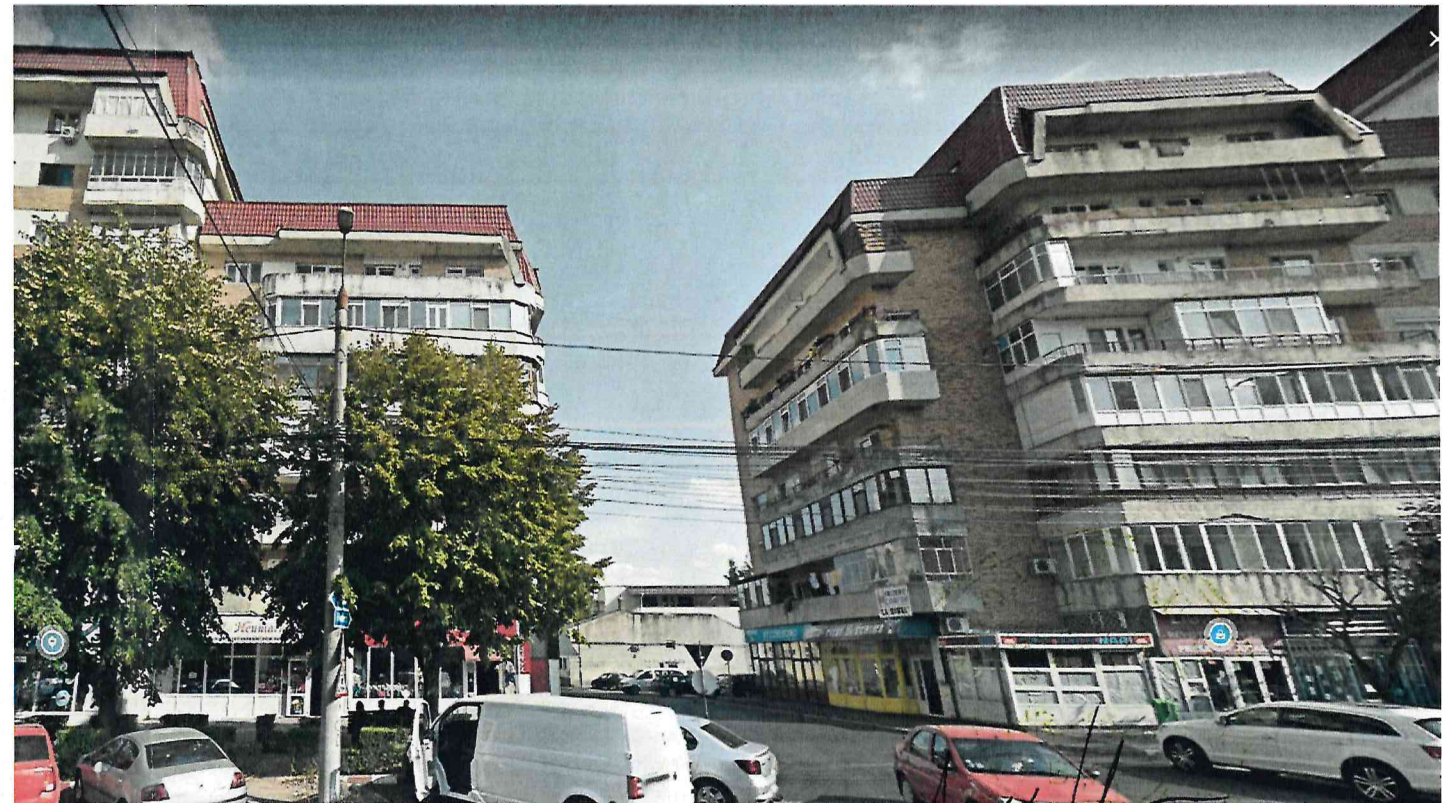Plansa nr.:
A08



 PROIECTANT GENERAL RNR ARHICAD STUDIO SRL str. Gral. I.E. Florescu, bl. C1, ap. 17 Targoviste, Dambovita			Denumire obiectiv: RENOVARE ENERGETICA A BLOCULUI DE LOCUINTE X1C, STR. MIRCEA CEL BATRAN, NR. 14, DIN MUNICIPIUL TARGOVISTE, JUDETUL DAMBOVITA Amplasament: b-dul. Mircea cel Batran, nr. 14, bl. X1, sc. C Beneficiar: mun. Targoviste, jud. Dambovita MUNICIPIUL TARGOVISTE		Proiect nr.: CF10.A707/ 10.2022
	nume si prenume	semnatura	scara:	RELEVU FOTO	FAZA: D.A.L.I.
Sef proiect	arh. NISTOR RUXANDRA		-		Plansa nr.: A09
Proiectat	arh. NISTOR RUXANDRA		Data:		
Desenat	arh. VLADUCA ANDREEA		octombrie 2022		

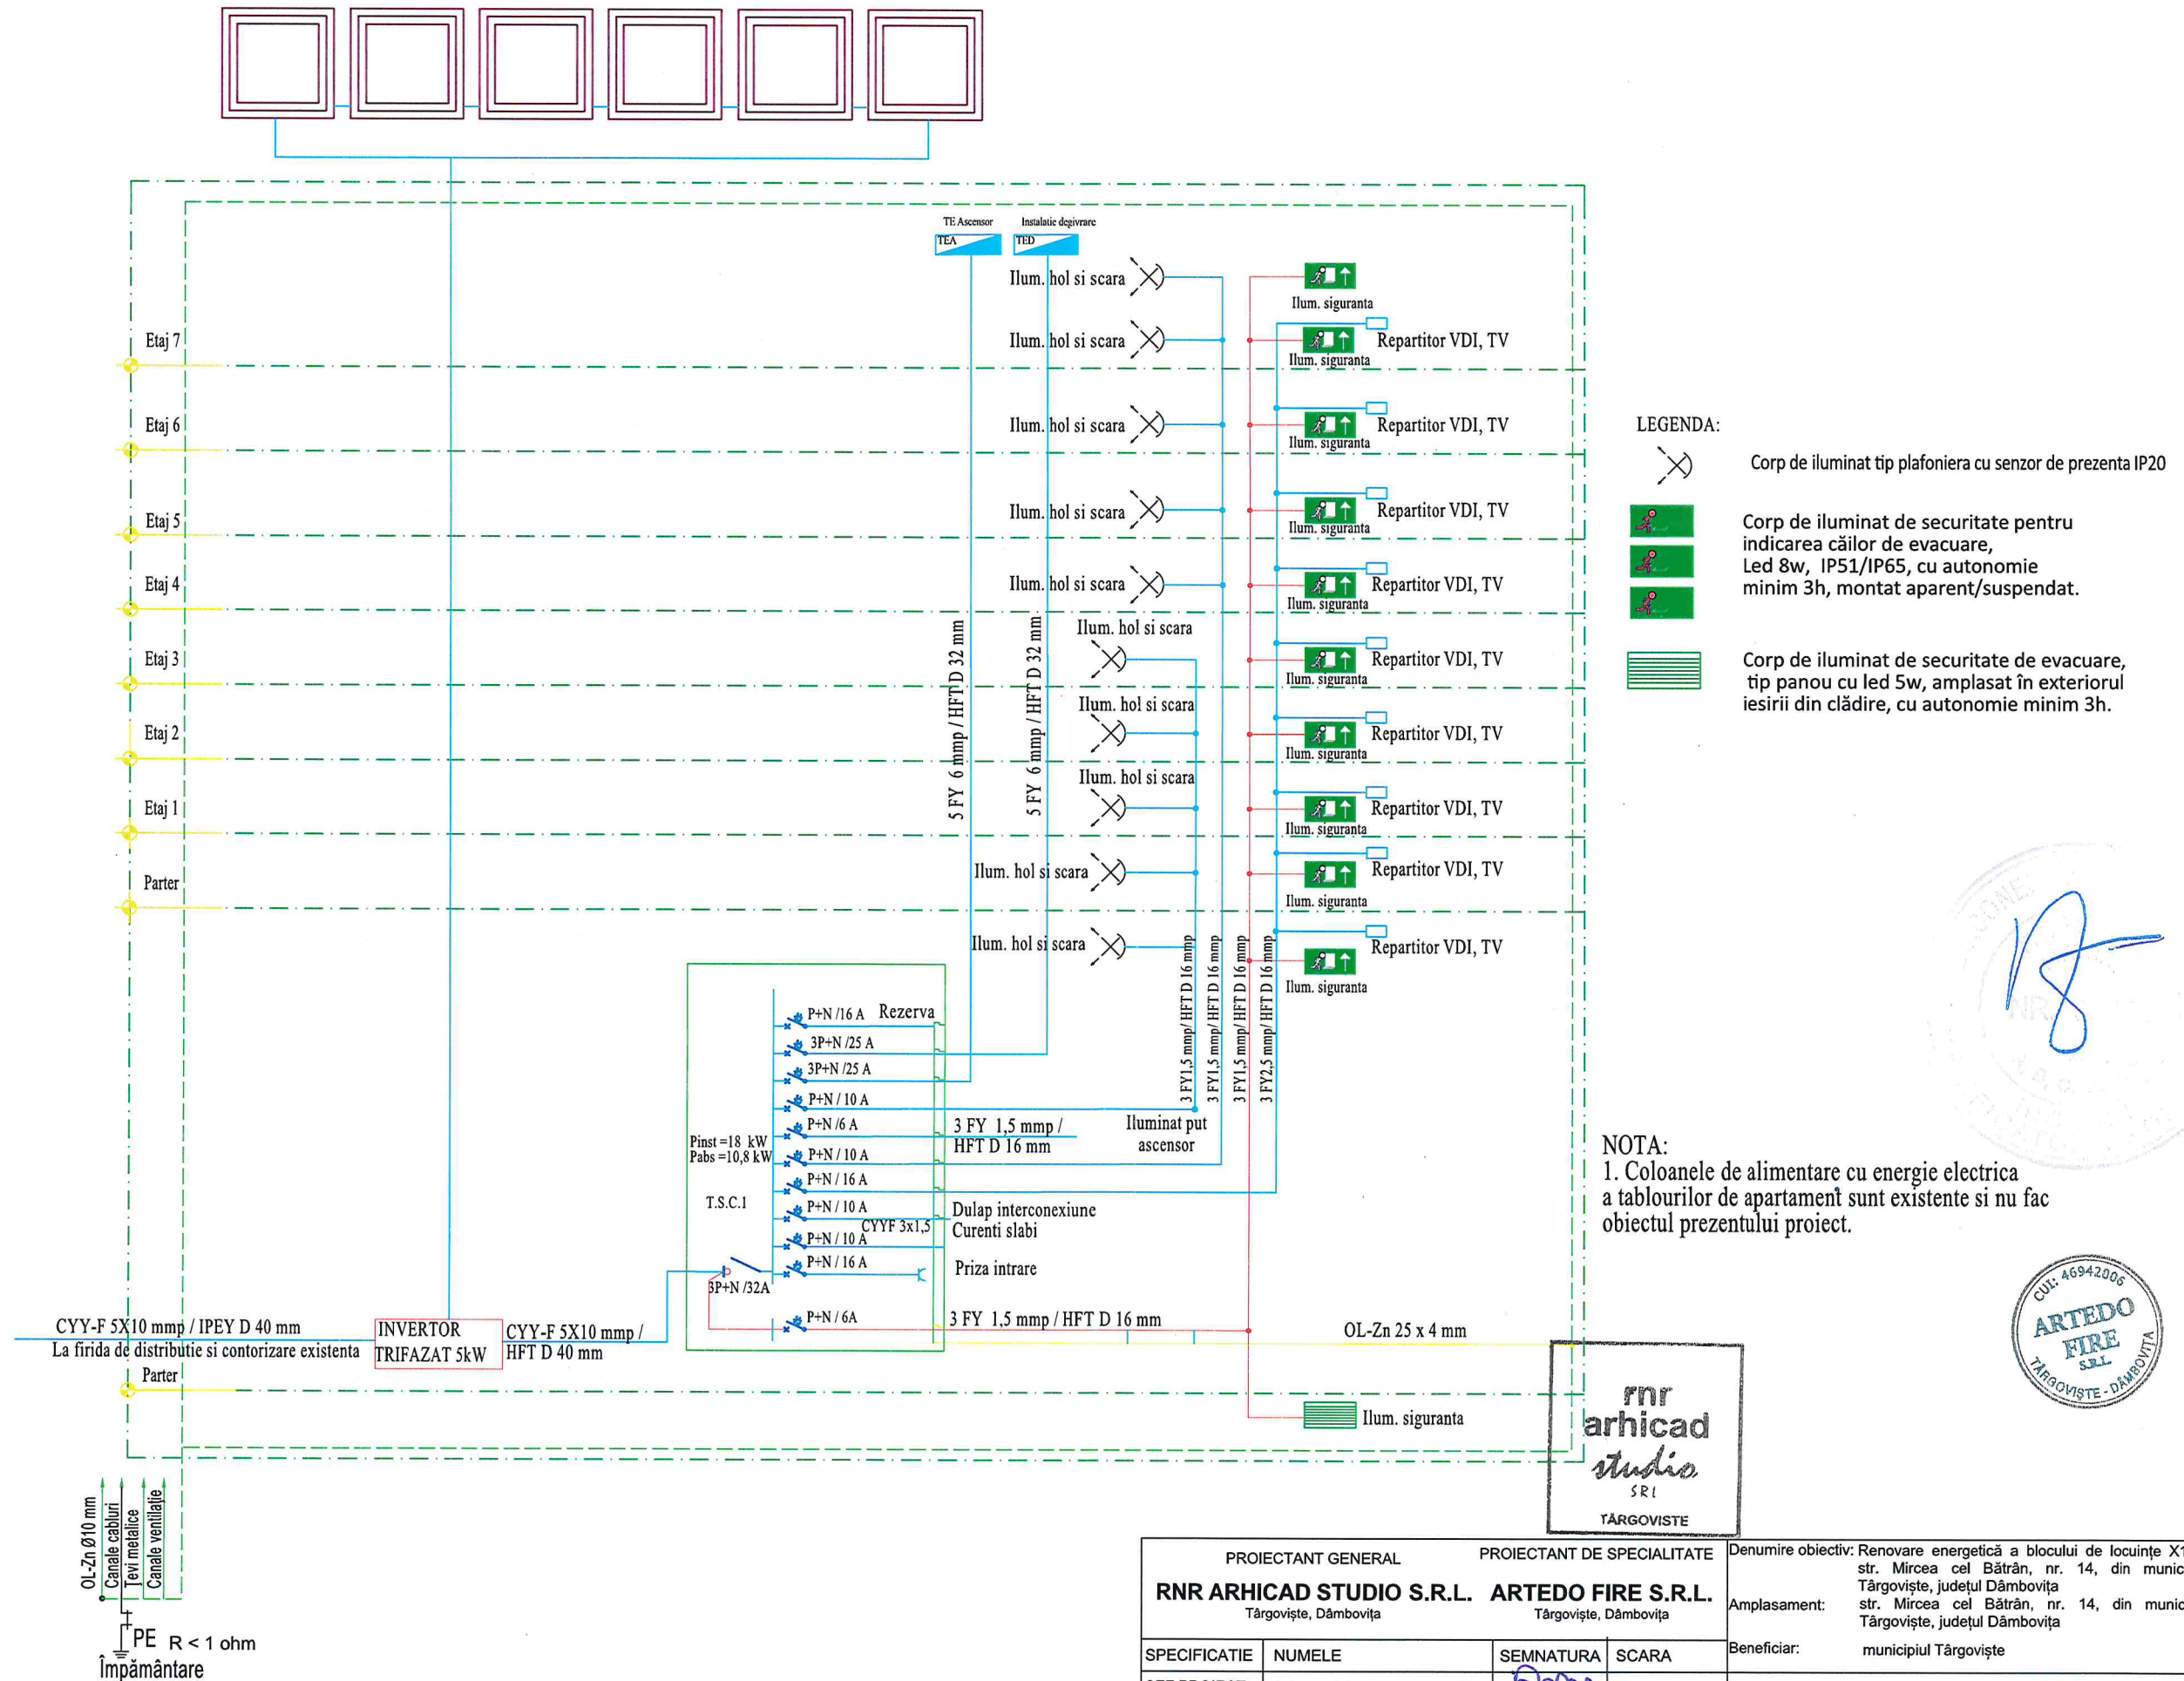


Kit panouri fotovoltaice , 6 panouri 500Wp, Pins=3,0 kW




NOTA:
1. Coloanele de alimentare cu energie electrica a tablourilor de apartament sunt existente si nu fac obiectul prezentului proiect.




fnr
arhicad
studio
SRI
TARGOVISTE



PROIECTANT GENERAL RNR ARHICAD STUDIO S.R.L. Târgoviște, Dâmbovița		PROIECTANT DE SPECIALITATE ARTEDO FIRE S.R.L. Târgoviște, Dâmbovița		Denumire obiectiv: Renovare energetică a blocului de locuințe X1C str. Mircea cel Bătrân, nr. 14, din municipiul Târgoviște, județul Dâmbovița Amplasament: str. Mircea cel Bătrân, nr. 14, din municipiul Târgoviște, județul Dâmbovița Beneficiar: municipiul Târgoviște	Pr.nr. PI 102 /2023
SPECIFICATIE	NUMELE	SEMNATURA	SCARA		FAZA DALI
SEF PROIECT	Arh. RUXANDRA NISTOR		1 -	INSTALAȚII ELECTRICE Schema monofilară casa scării bloc X1C	PLANSA IE 01
PROIECTAT	ing. Ilie-Constantinescu Raoul		DATA		
DESENAT	ing. Ilie-Constantinescu Raoul		08.2023		

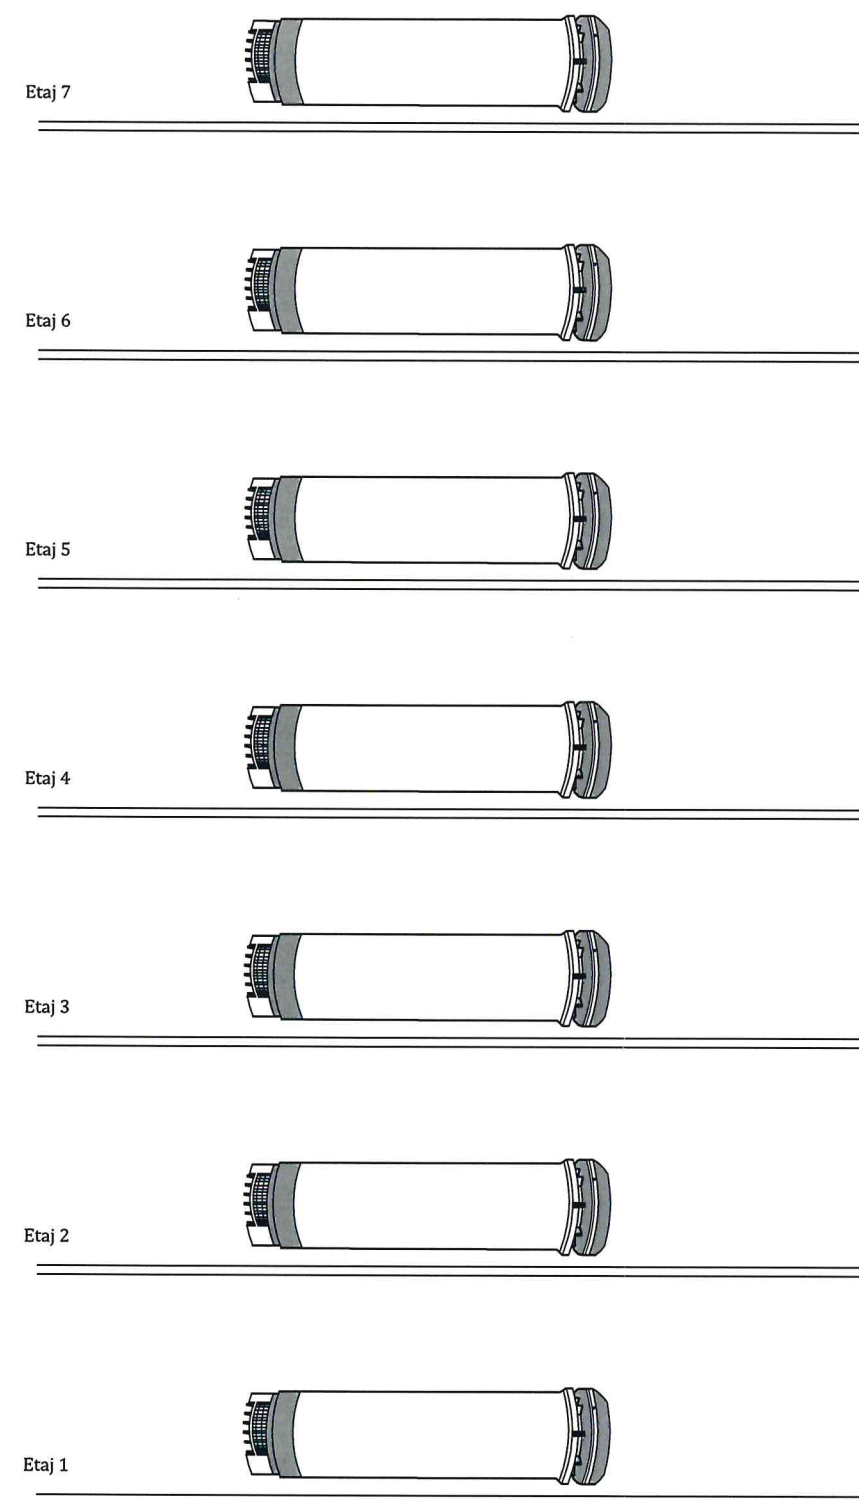

Sistem de ventilație cu recuperare de căldură pentru controlul temperaturii și al umidității. Acest sistem funcționează prin transferul căldurii din aerul evacuat în aer proaspăt.

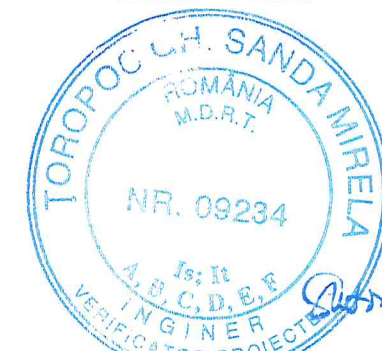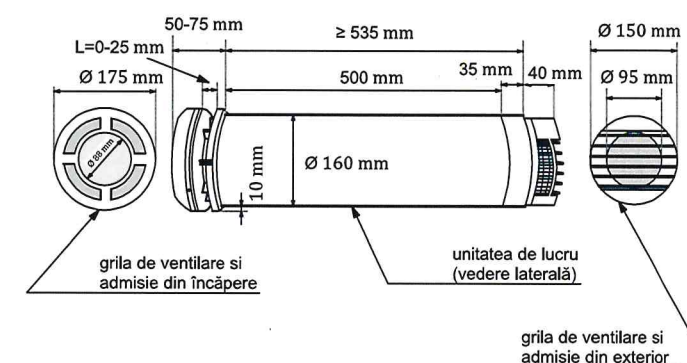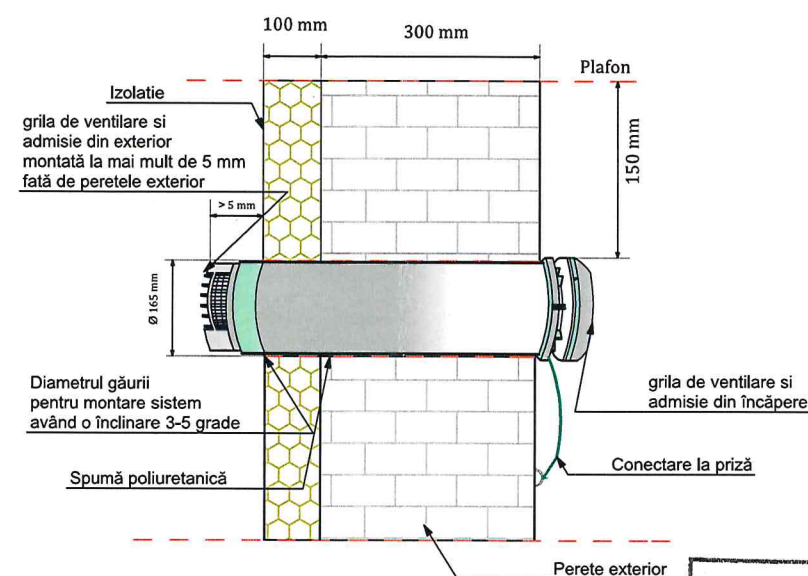

PROIECTANT GENERAL RNR ARHICAD STUDIO S.R.L. Târgoviște, Dâmbovița		PROIECTANT DE SPECIALITATE ARTEDO FIRE S.R.L. Târgoviște, Dâmbovița		Denumire obiectiv: Renovare energetică a blocului de locuințe X1C , str. Mircea cel Bătrân, nr. 14, din municipiul Târgoviște, județul Dâmbovița	Pr.nr. PI 102 /2023
SPECIFICATIE		NUMELE	SEMNATURA	SCARA	FAZA DALI
SEF PROIECT		Arh. RUXANDRA NISTOR		1 -	
PROIECTAT		ing. Ilie-Constantinescu Raoul		DATA	
DESENAT		ing. Ilie-Constantinescu Raoul		08.2023	INSTALAȚII HVAC Schema coloane și detaliu montaj sistem ventilație cu recuperare căldură
Beneficiar: municipiul Târgoviște					PLANSA HVAC 01