



4. PROPRIETATEA ASUPRA TERENURILOR

PUZ - CONSTRUIRE LOCUINTE COLECTIVE SI SERVICII COMPLEMENTARE, ÎMPREJMUIRE SI
CALE DE ACCES - NC 86283, CONSERVAREA CULTURII NAȚIONALE PRIN REABILITARE
HALĂ ÎN STRUCTURA DE CAZARE SI SERVICII COMPLEMENTARE - NC 86282
Mun. Târgoviște, Str. Arsenului, Nr. 14, 19, 20, Str. Lt. Stancu Ion

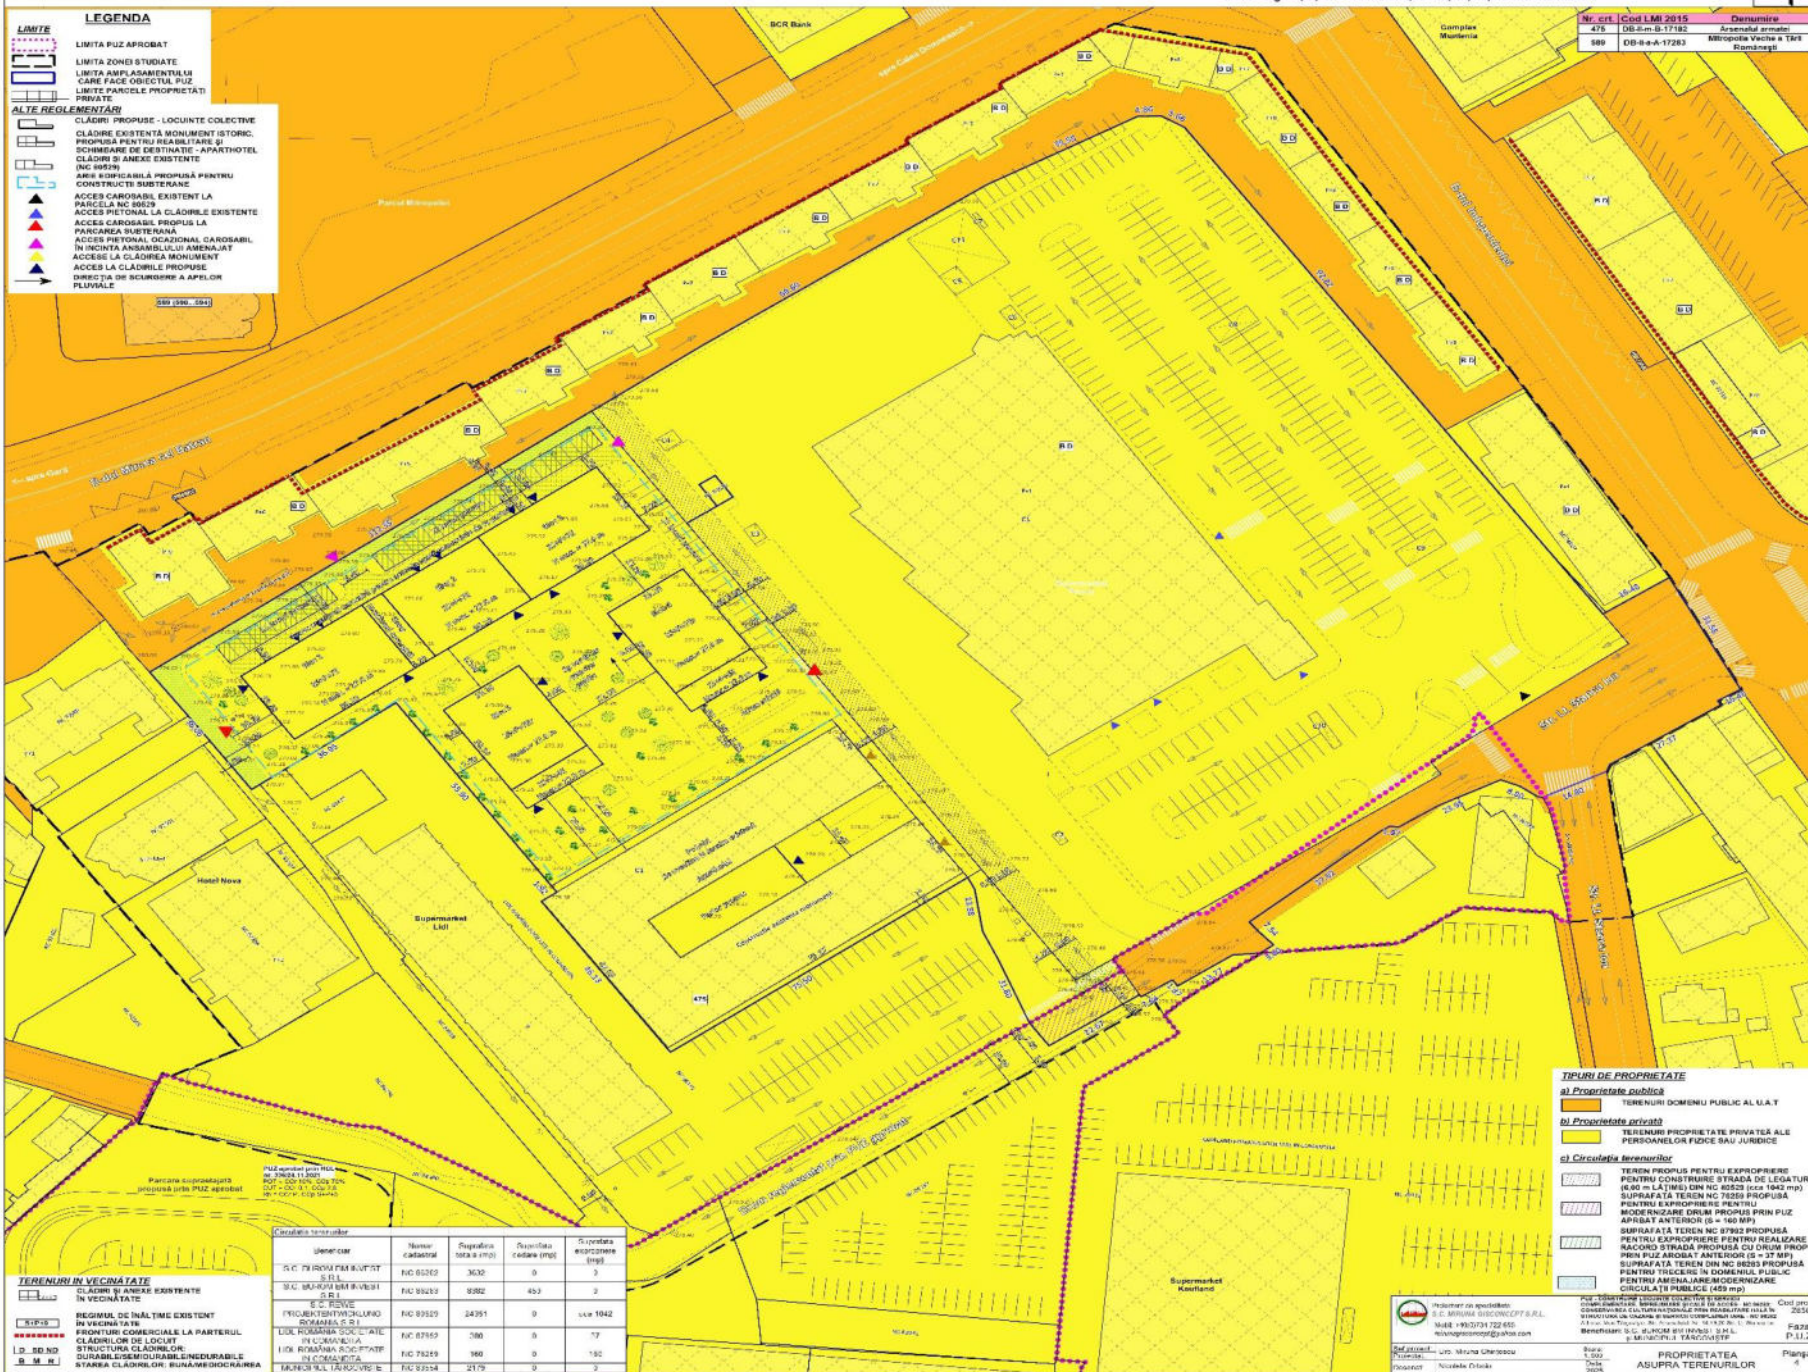

LEGENDA

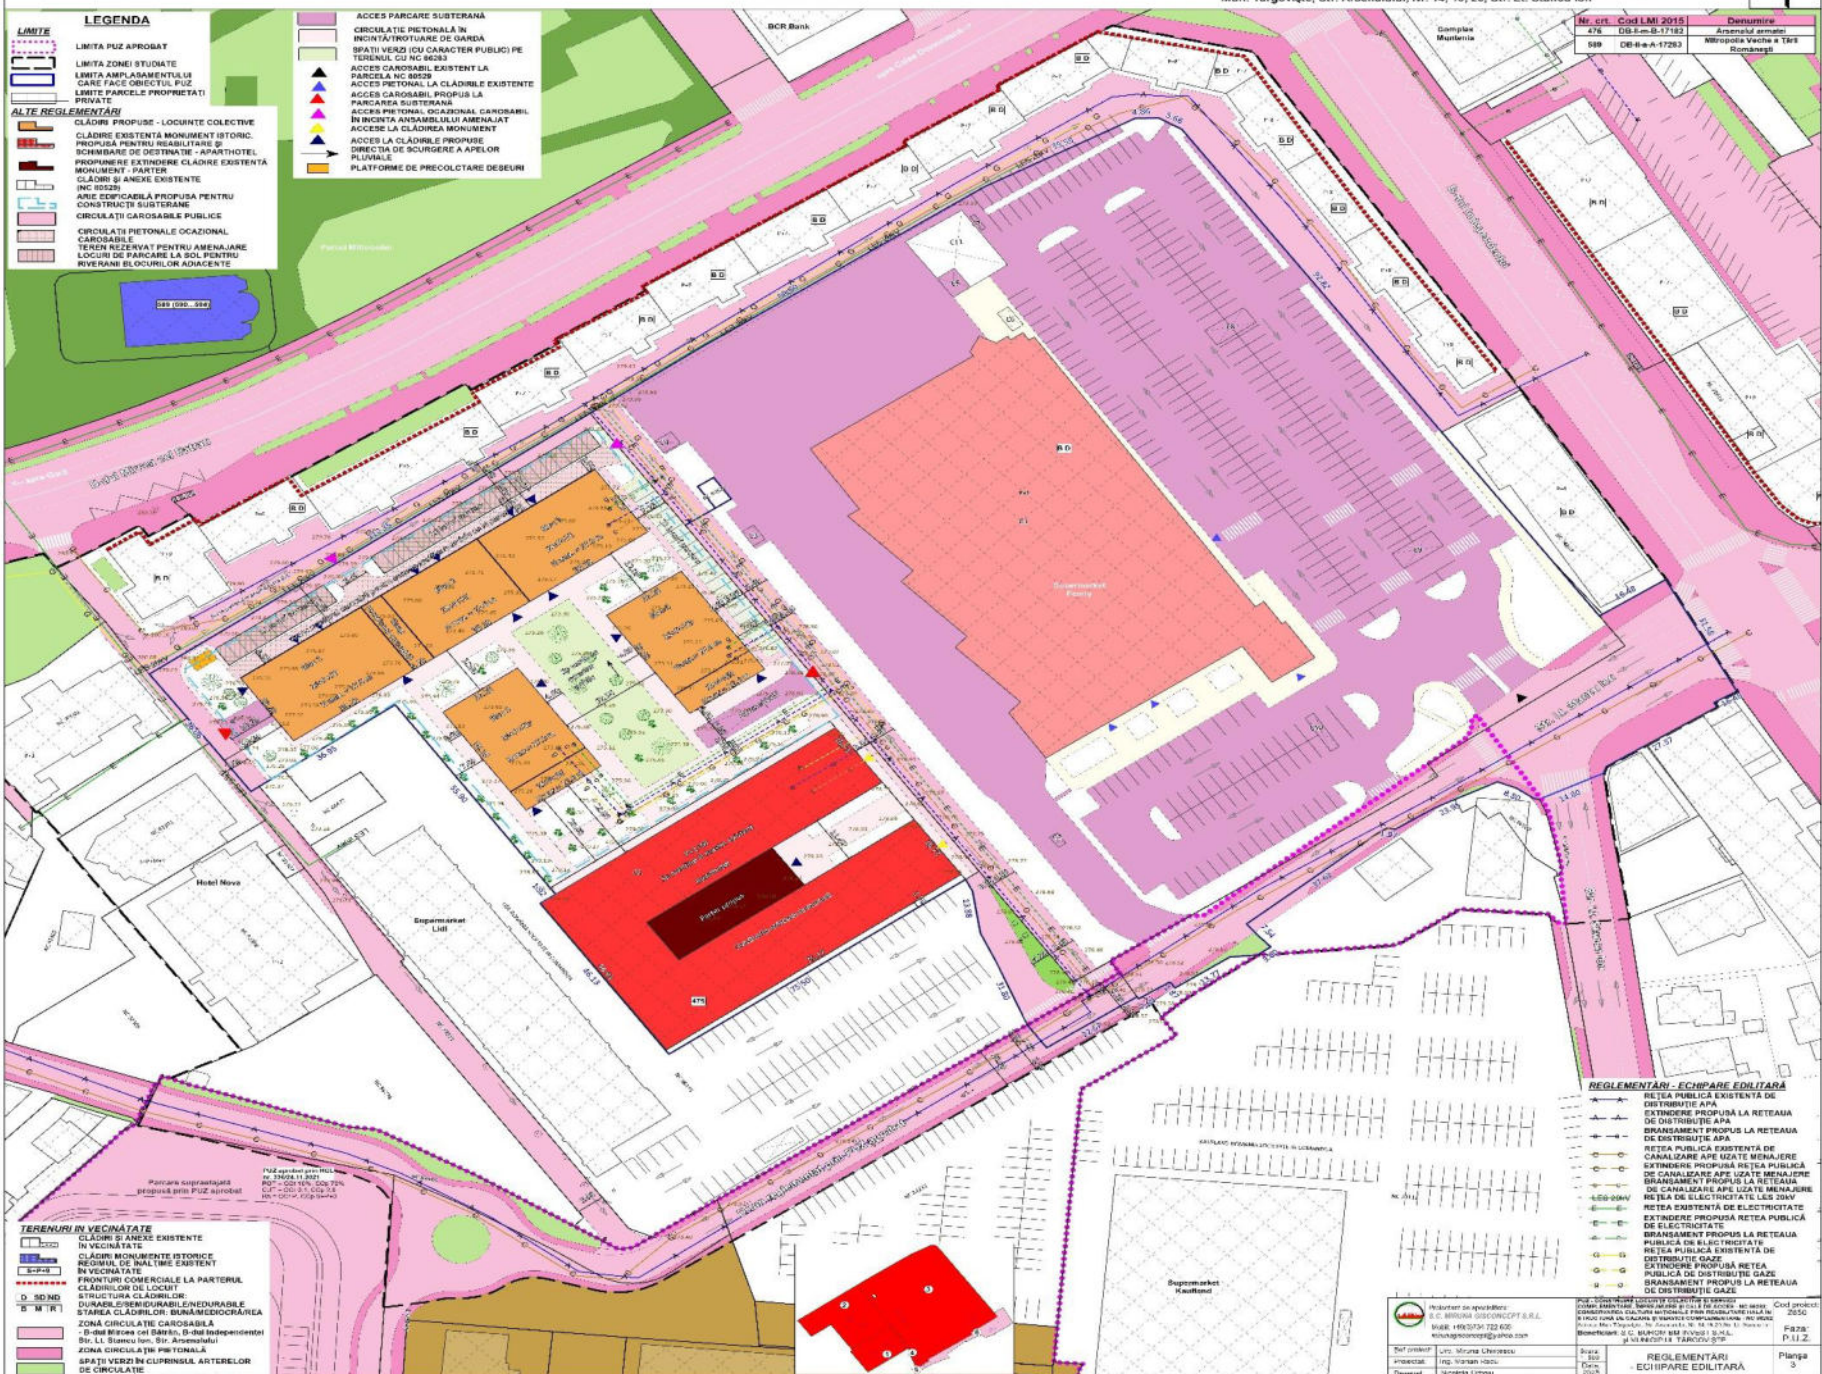

2.3 PROPUNERE DE MOBILARE URBANISTICĂ - RANDĂRI

PUZ - CONSTRUIRE LOCUINȚE COLECTIVE ȘI SERVICII COMPLEMENTARE, ÎMPREJMUIRE ȘI CALE DE ACCES - NC 86283; CONSERVAREA CULTURII NAȚIONALE PRIN REABILITARE HALĂ ÎN STRUCTURĂ DE CAZARE ȘI SERVICII COMPLEMENTARE - NC 86282
Mun. Târgoviște, Str. Arsenalului, Nr. 14, 19, 20, Str. Lt. Stancu Ion



PERSPECTIVĂ DINSPRE NORD-VEST



PERSPECTIVĂ DINSPRE SUD-EST



PERSPECTIVĂ DINSPRE NORD



PERSPECTIVĂ DINSPRE NORD-EST




PERSPECTIVĂ AERIANĂ DINSPRE SUD-EST

****Imagini preluate din documentația de urbanism realizată în baza Certificatului de urbanism nr. 981/14.10.2024 - "Construire locuințe colective și servicii complementare, împrejmuire și cale de acces - NC 86283; Conservarea culturii naționale prin reabilitare hală în structură de cazare și servicii complementare - NC 86282" de către S.C. CPCP Studio S.R.L.**


	Proiectant de specialitate: S.C. MIRUNA GISCONCEPT S.R.L. Mobil: +40(0)734 722 655 mirunagisconcept@yahoo.com		PUZ - CONSTRUIRE LOCUINȚE COLECTIVE ȘI SERVICII COMPLEMENTARE, ÎMPREJMUIRE ȘI CALE DE ACCES - NC 86283; CONSERVAREA CULTURII NAȚIONALE PRIN REABILITARE HALĂ ÎN STRUCTURĂ DE CAZARE ȘI SERVICII COMPLEMENTARE - NC 86282 Adresa: Mun.Târgoviște, Str. Arsenalului, Nr. 14,19,20,Str. Lt. Stancu Ion Beneficiari: S.C. BUROM BM INVEST S.R.L. și MUNICIPIUL TÂRGOVIȘTE	Cod proiect: Z650 Faza: P.U.Z.
Șef proiect: Proiectat: Desenat:	Urb. Miruna Chirîțescu Nicoleta Orboiu	Data: 2025	PROPUNERE DE MOBILARE URBANISTICĂ - RANDĂRI	
			Planșa 2.3	

PUZ - CONSTRUIRE LOCUINTE COLECTIVE SI SERVICII COMPLEMENTARE, ÎMPREJMUIRE SI CĂMIN DE ÎNCĂLZIRE, NC 86283; SI SERVICII COMPLEMENTARE, ÎNTR-UN ÎMPREJMUIRE HALĂ ÎN STRUCTURA DE GĂZARE SI SERVICII COMPLEMENTARE - NC 86282
Mun. Târgoviște, Str. Arsenalului, Nr. 14-18, 20, Str. I. I. Stancu Ion

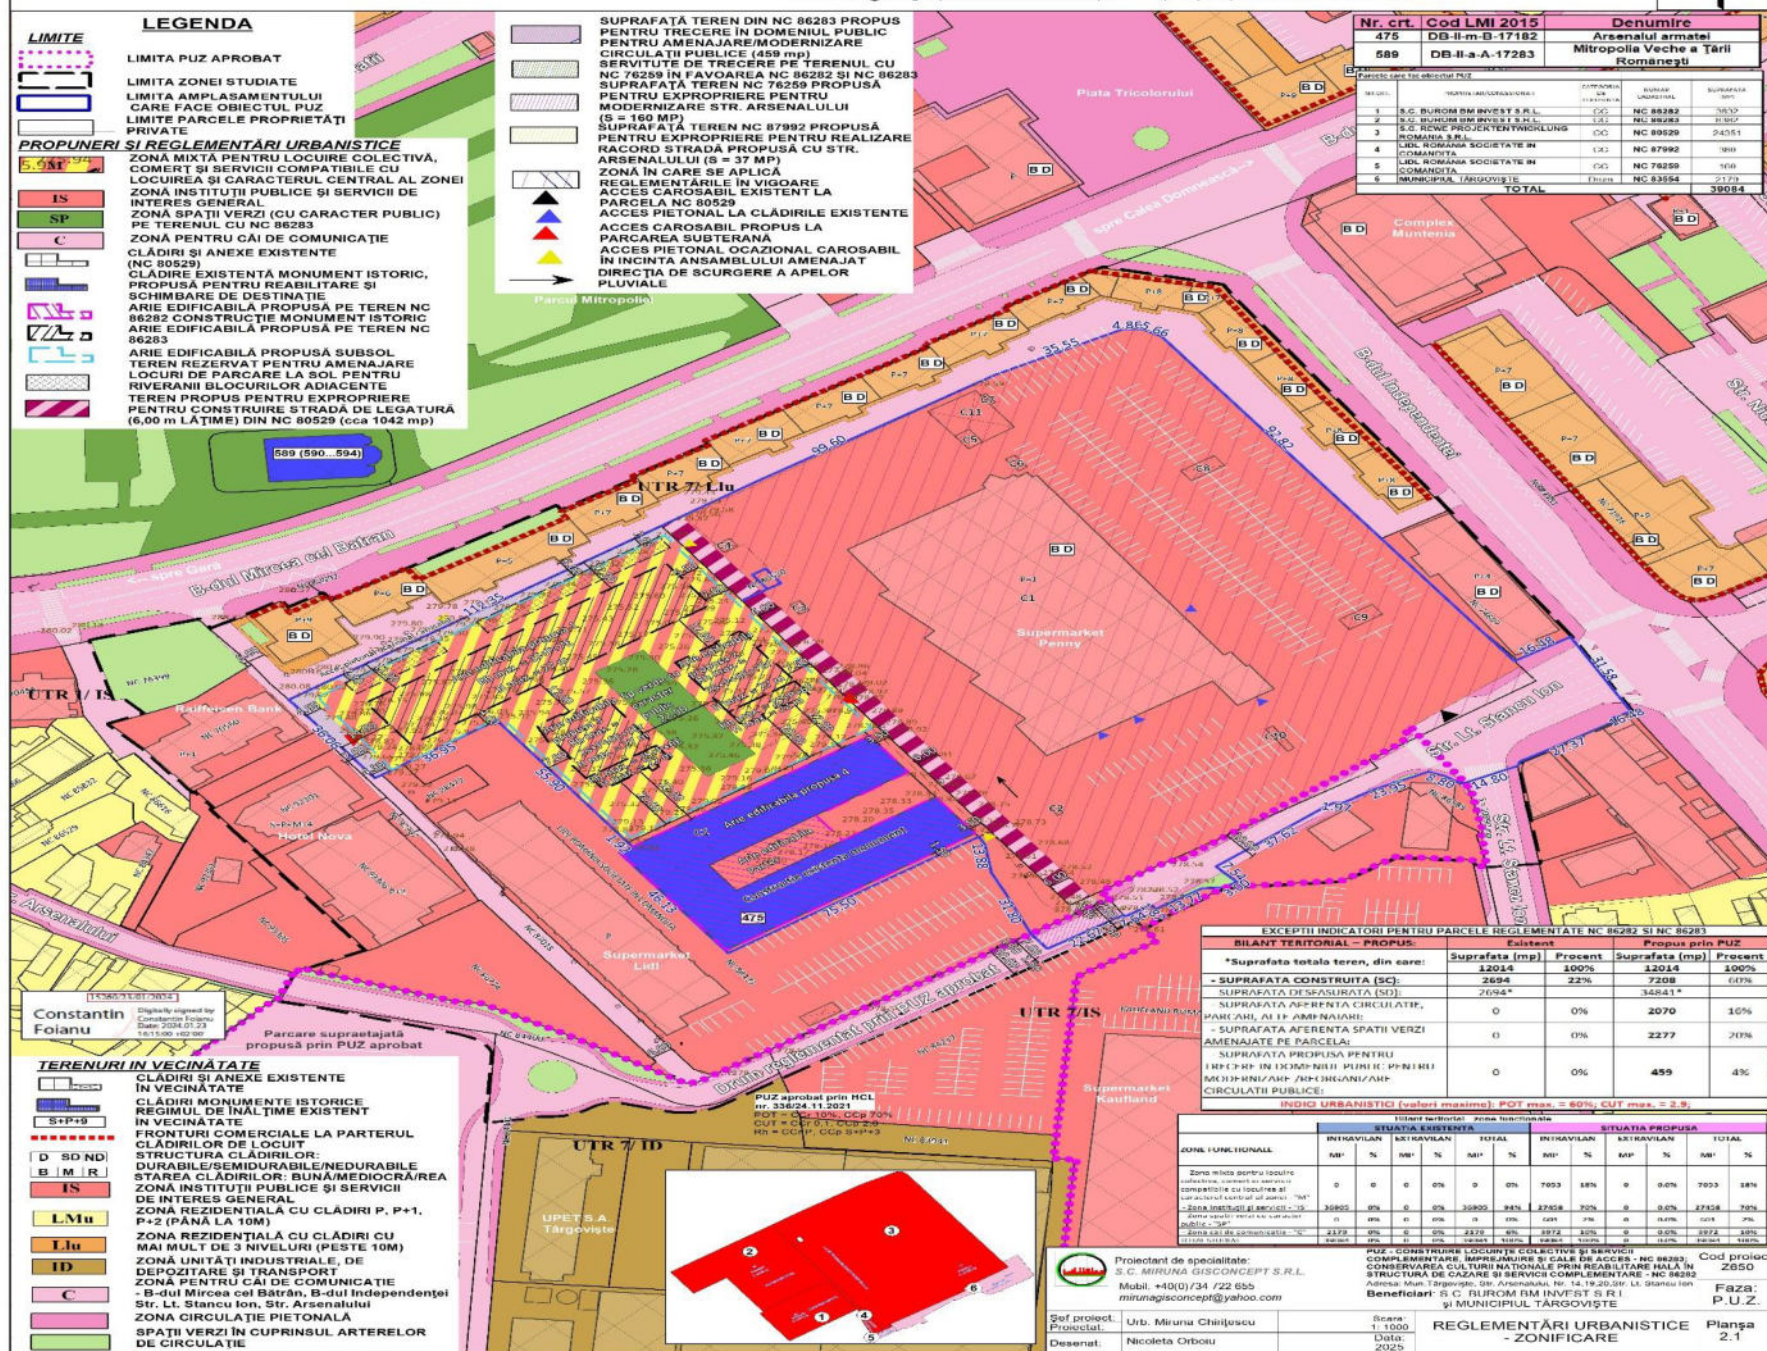

1.3 SITUAȚIA EXISTENTĂ
- AXONOMETRII

PUZ - CONSTRUIRE LOCUINȚE COLECTIVE ȘI SERVICII COMPLEMENTARE, ÎMPREJMUIRE ȘI CALE DE ACCES - NC 86283; CONSERVAREA CULTURII NAȚIONALE PRIN REABILITARE HALĂ ÎN STRUCTURĂ DE CAZARE ȘI SERVICII COMPLEMENTARE - NC 86282
Mun. Târgoviște, Str. Arsenalului, Nr. 14, 19, 20, Str. Lt. Stancu Ion

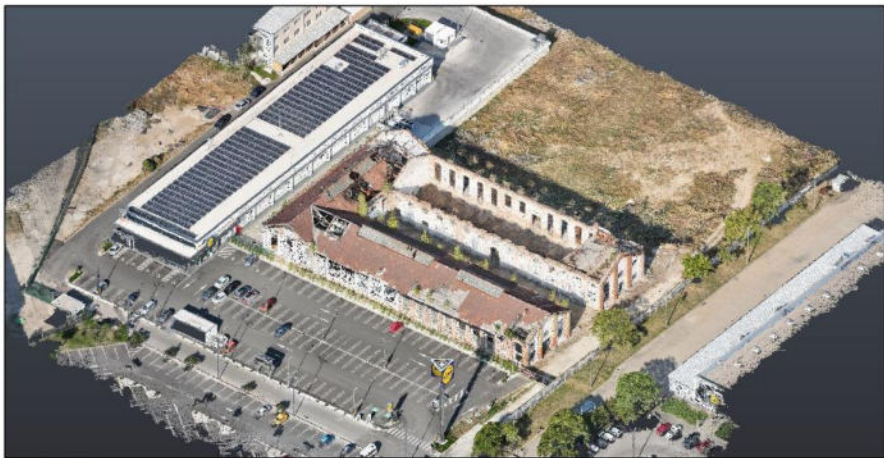


COLT 1



COLT 2







COLT 3

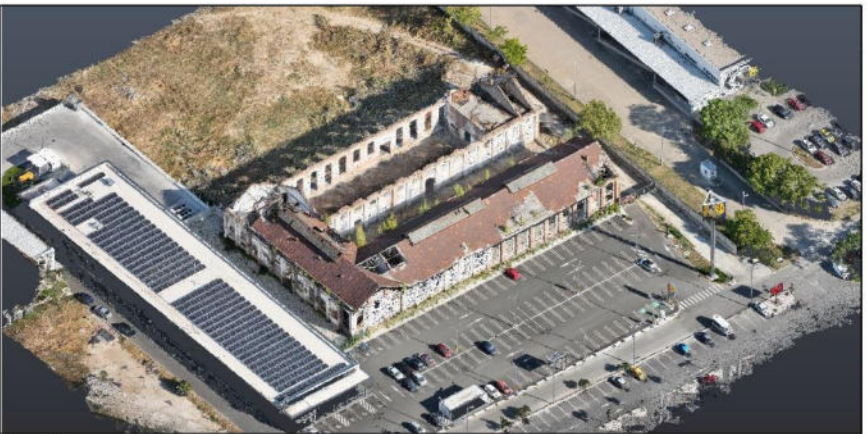

COLT 4

****Imagini preluate din documentația de urbanism realizată în baza Certificatului de urbanism nr. 981/14.10.2024 - "Construire locuințe colective și servicii complementare, împrejurimi și cale de acces – NC 86283; Conservarea culturii naționale prin reabilitare hală în structură de cazare și servicii complementare – NC 86282" de către S.C. CPCP Studio S.R.L.**

		Proiectant de specialitate: S.C. MIRUNA GISCONCEPT S.R.L. Mobil: +40(0)734 722 655 mirunagisconcept@yahoo.com		PUZ - CONSTRUIRE LOCUINȚE COLECTIVE ȘI SERVICII COMPLEMENTARE, ÎMPREJMUIRE ȘI CALE DE ACCES - NC 86283; CONSERVAREA CULTURII NAȚIONALE PRIN REABILITARE HALĂ ÎN STRUCTURĂ DE CAZARE ȘI SERVICII COMPLEMENTARE - NC 86282 Adresa: Mun.Târgoviște, Str. Arsenalului, Nr. 14, 19, 20, Str. Lt. Stancu Ion Beneficiari: S.C. BUROM BM INVEST S.R.L. și MUNICIPIUL TÂRGOVIȘTE		Cod proiect: Z650
Șef proiect: Proiectat: Desenat:	Urb. Miruna Chirițescu Nicoleta Orboiu	Data: 2025	SITUAȚIA EXISTENTĂ - AXONOMETRII		Faza: P.U.Z.	Planșa 1.3

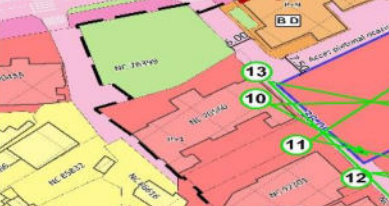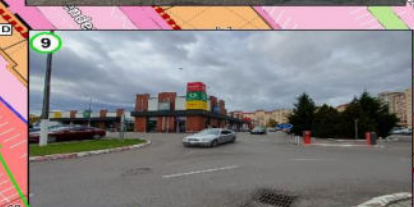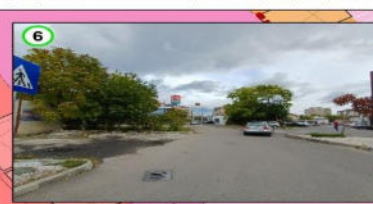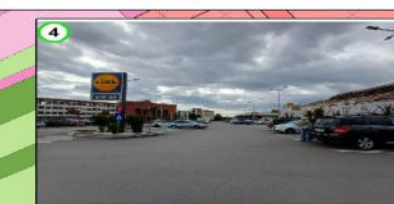

Proiectant de specialitate:
S.C. MIRUNA GISCONCEPT S.R.L.
Mobil. +40(0)734 /22 655
mirunagisconcept@yahoo.com


Urb. Miruna Chirișescu	
Nicoleta Orboiu	

	SITUAȚIA EXISTENTĂ - IMAGINE ZONĂ
Data:	

Planşa
1.2


SITUAȚIA EXISTENTĂ
- IMAGINE ZONĂ

PUZ - CONSTRUIRE LOCUINȚE COLECTIVE ȘI SERVICII COMPLEMENTARE, ÎMPREJMUIRE ȘI CALE DE ACCES - NC 86283; CONSERVAREA CULTURII NAȚIONALE PRIN REABILITARE HALĂ ÎN STRUCTURA DE CAZARE ȘI SERVICII COMPLEMENTARE - NC 86282
Mun. Târgoviște, Str. Arsenalului, Nr. 14, 19, 20, Str. Lt. Stancu Ion

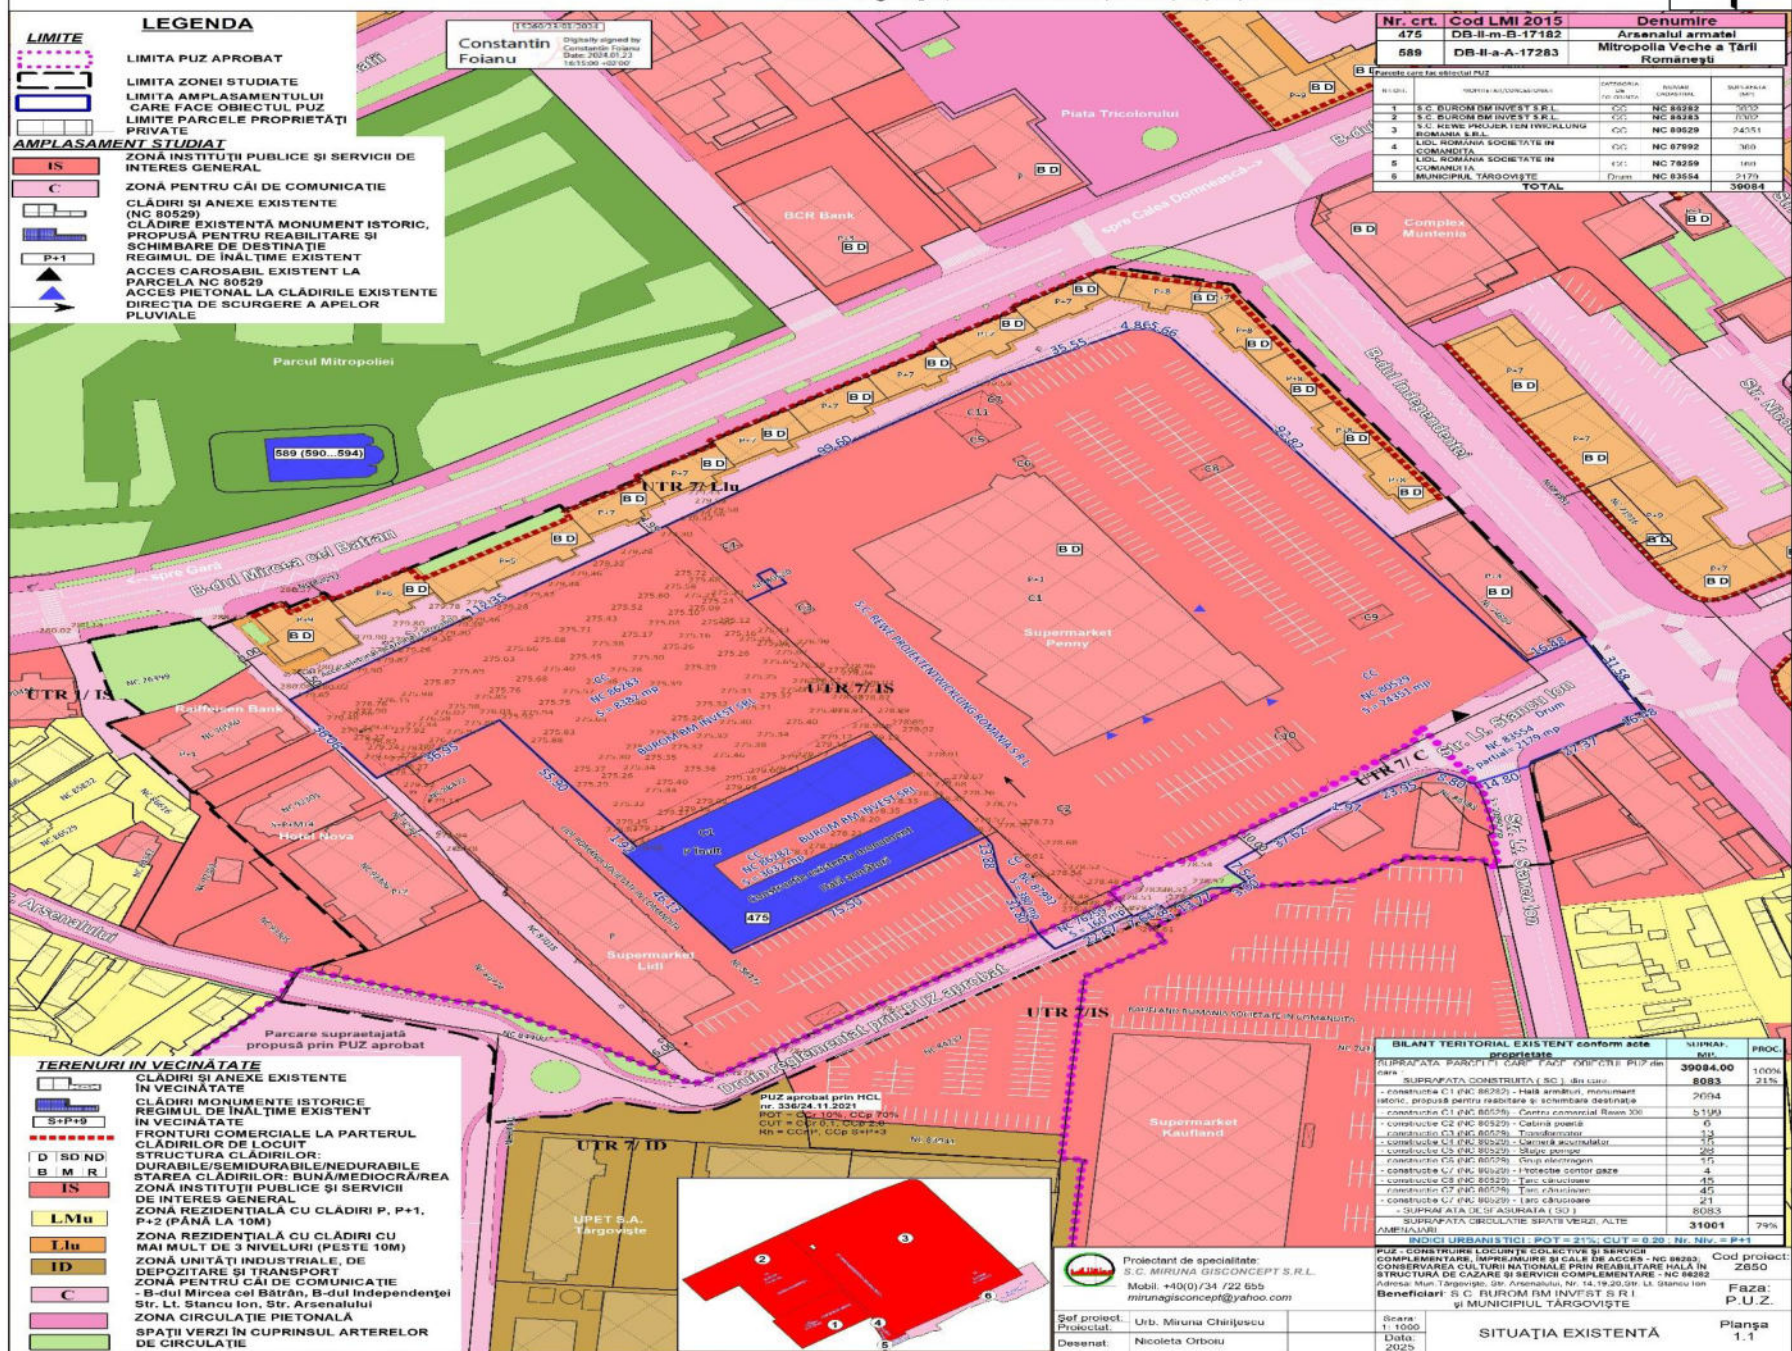

0.3 ÎNCADRAREA ÎN ZONĂ

PUZ - CONSTRUIRE LOCUINȚE COLECTIVE ȘI SERVICII COMPLEMENTARE, ÎMPREJMUIRE ȘI CALE DE ACCES - NC 86283; CONSERVAREA CULTURII NAȚIONALE PRIN REABILITARE HALĂ ÎN STRUCTURĂ DE CAZARE ȘI SERVICII COMPLEMENTARE - NC 86282
Mun. Târgoviște, Str. Arsenalului, Nr. 14, 19, 20, Str. Lt. Stancu Ion

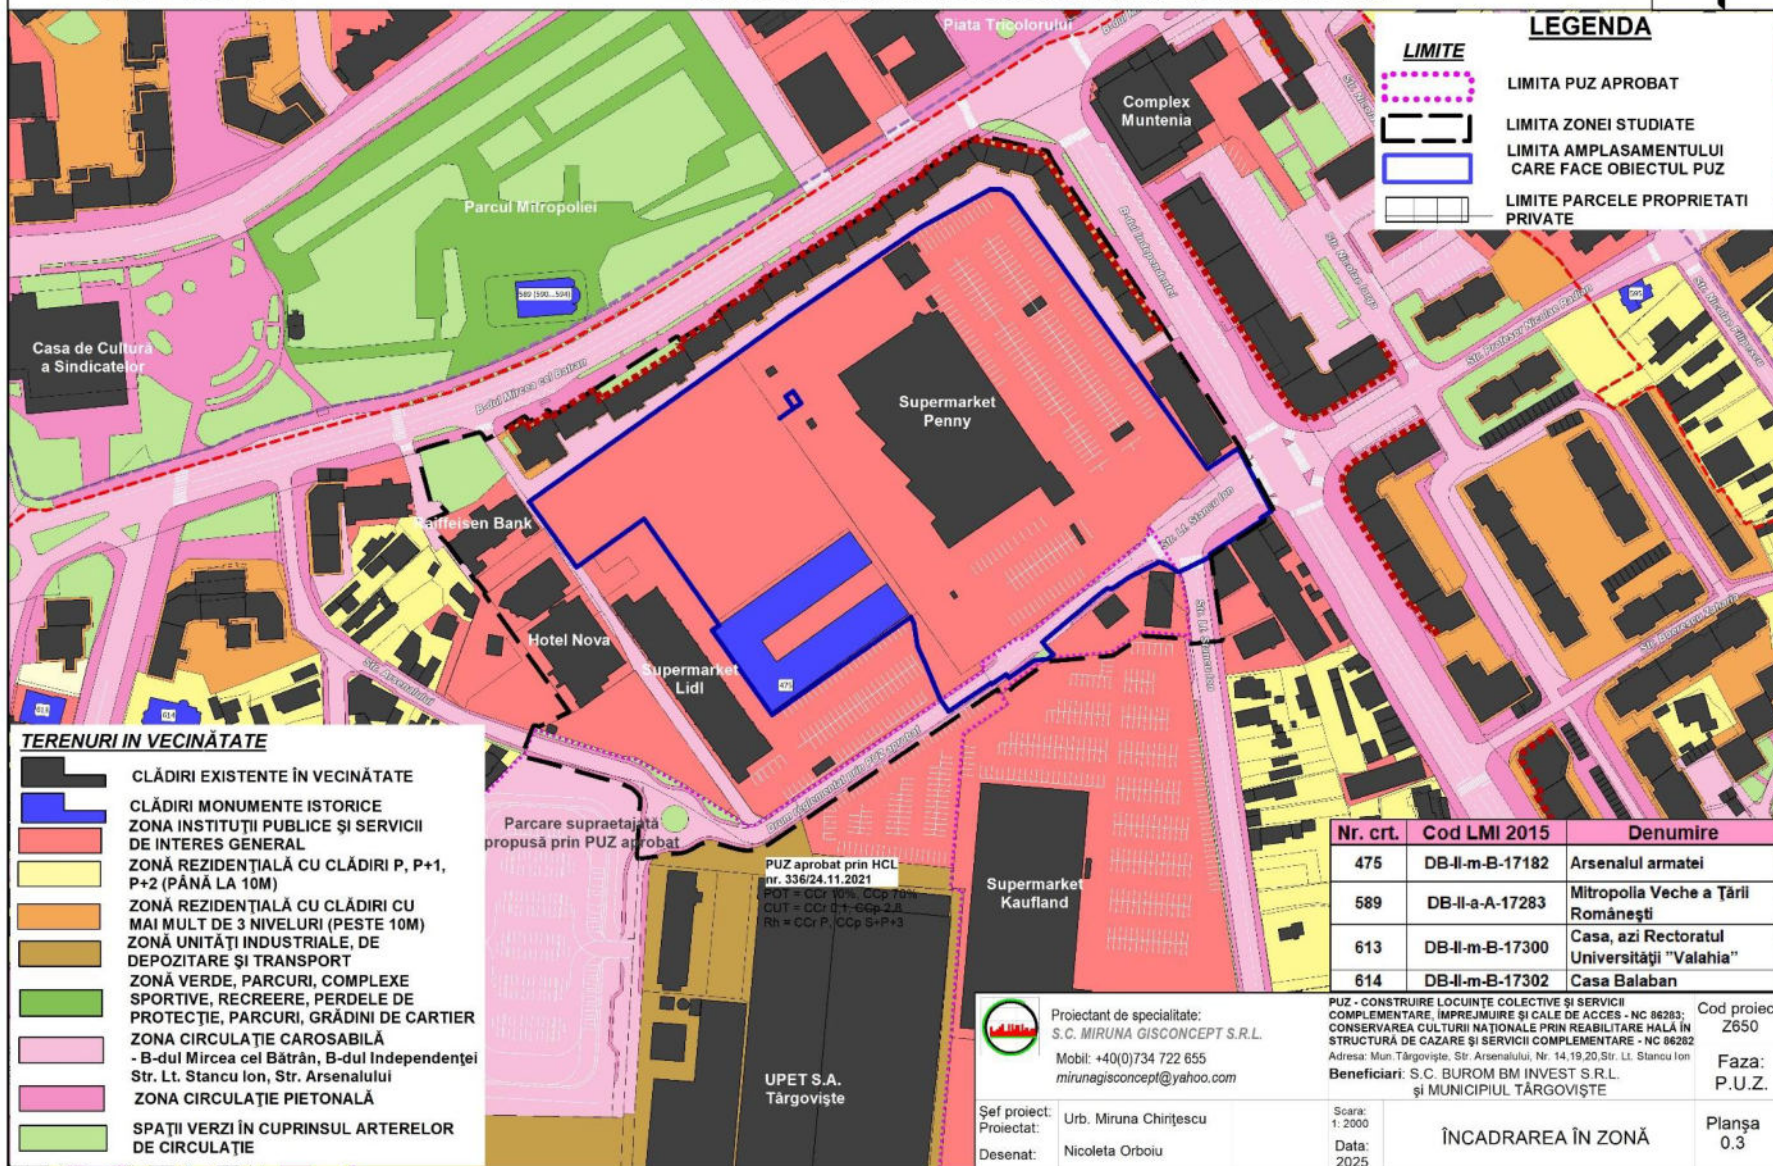

PUZ - CONSTRUIRE LOCUINȚE COLECTIVE ȘI SERVICII COMPLEMENTARE, ÎMPREJMUIRE ȘI CALE DE ACCES - NC 86283; CONSERVAREA CULTURII NAȚIONALE PRIN REABILITARE HALĂ ÎN STRUCTURĂ DE CAZARE ȘI SERVICII COMPLEMENTARE - NC 86282
Mun. Târgoviște, Str. Arsenalului, Nr. 14, 19, 20, Str. Lt. Stancu Ion



AMPLASAMENTUL STUDIAT



AMPLASAMENTUL CARE FACE OBIECTUL PUZ



SA. ORBINA SA. S.C. PROIECT ARHITECTURA	ALINIET - REGLEMENTUL LOCAL DE URBANISM AL MUNICIPIULUI TÂRGOVISTE REGLEMENTARUL PE U.L.T.A.	MARIEANU 18
CLASIFICARE TERITENTUALA		
*** L.T.M. L.T. L.C.T.F. L.C.T.F.	LINIA TERENURILOR AMBROANDE AL MUNICIPIULUI TÂRGOVISTE LINIA TERENURILOR A TERENURILOR URBANE LINIA AMBROANDEI TERENURILOR DE GRADINA - L.T.G.	
CLASIFICARE SI CODURI DE URBANISM		
REGLEMENTAREA TERENURILOR		
L.T. L.C.T.F. L.C.T.F.	L.T. L.C.T.F. L.C.T.F.	L.T. L.C.T.F. L.C.T.F.
CLASIFICARE SI CODURI DE URBANISM		
REGLEMENTAREA TERENURILOR		
L.T. L.C.T.F. L.C.T.F.	L.T. L.C.T.F. L.C.T.F.	L.T. L.C.T.F. L.C.T.F.
CLASIFICARE SI CODURI DE URBANISM		



Proiectant de specialitate:
S.C. MIRUNA GISCONCEPT S.R.L.
Mobil: +40(0)734 722 655
mirunagisconcept@yahoo.com

Şef proiect:
Proiectat:
Desenat:

**PUZ - CONSTRUIRE LOCUINȚE COLECTIVE ȘI SERVICII
COMPLEMENTARE, ÎMPREJURII ȘI CALE DE ACCES - NC 86283;
CONSERVAREA CULTURII NAȚIONALE PRIN REABILITARE HALĂ ÎN
STRUCTURĂ DE CAZARE ȘI SERVICII COMPLEMENTARE - NC 86282**
Adresa: Mun. Târgoviște, Str. Arsenalului, Nr. 14, 19, 20, Str. Lt. Stancu Ion
Beneficiari: S.C. BUROM BM INVEST S.R.L.
și MUNICIPIUL TÂRGOVIȘTE

3; IN	Cod proiect: Z650
----------	----------------------

Faza:
P.U.Z.


Scara:	1: 5.000
Data:	2025

ÎNCADRAREA ÎN PUG

Planşa
0.2


0.1 ÎNCADRAREA ÎN TERITORIU ȘI LOCALITATE

PUZ - CONSTRUIRE LOCUINȚE COLECTIVE ȘI SERVICII COMPLEMENTARE, ÎMPREJMUIRE ȘI
CALE DE ACCES - NC 86283; CONSERVAREA CULTURII NAȚIONALE PRIN REABILITARE
HALĂ ÎN STRUCTURĂ DE CAZARE ȘI SERVICII COMPLEMENTARE - NC 86282
Mun. Târgoviște, Str. Arsenalului, Nr. 14, 19, 20, Str. Lt. Stancu Ion

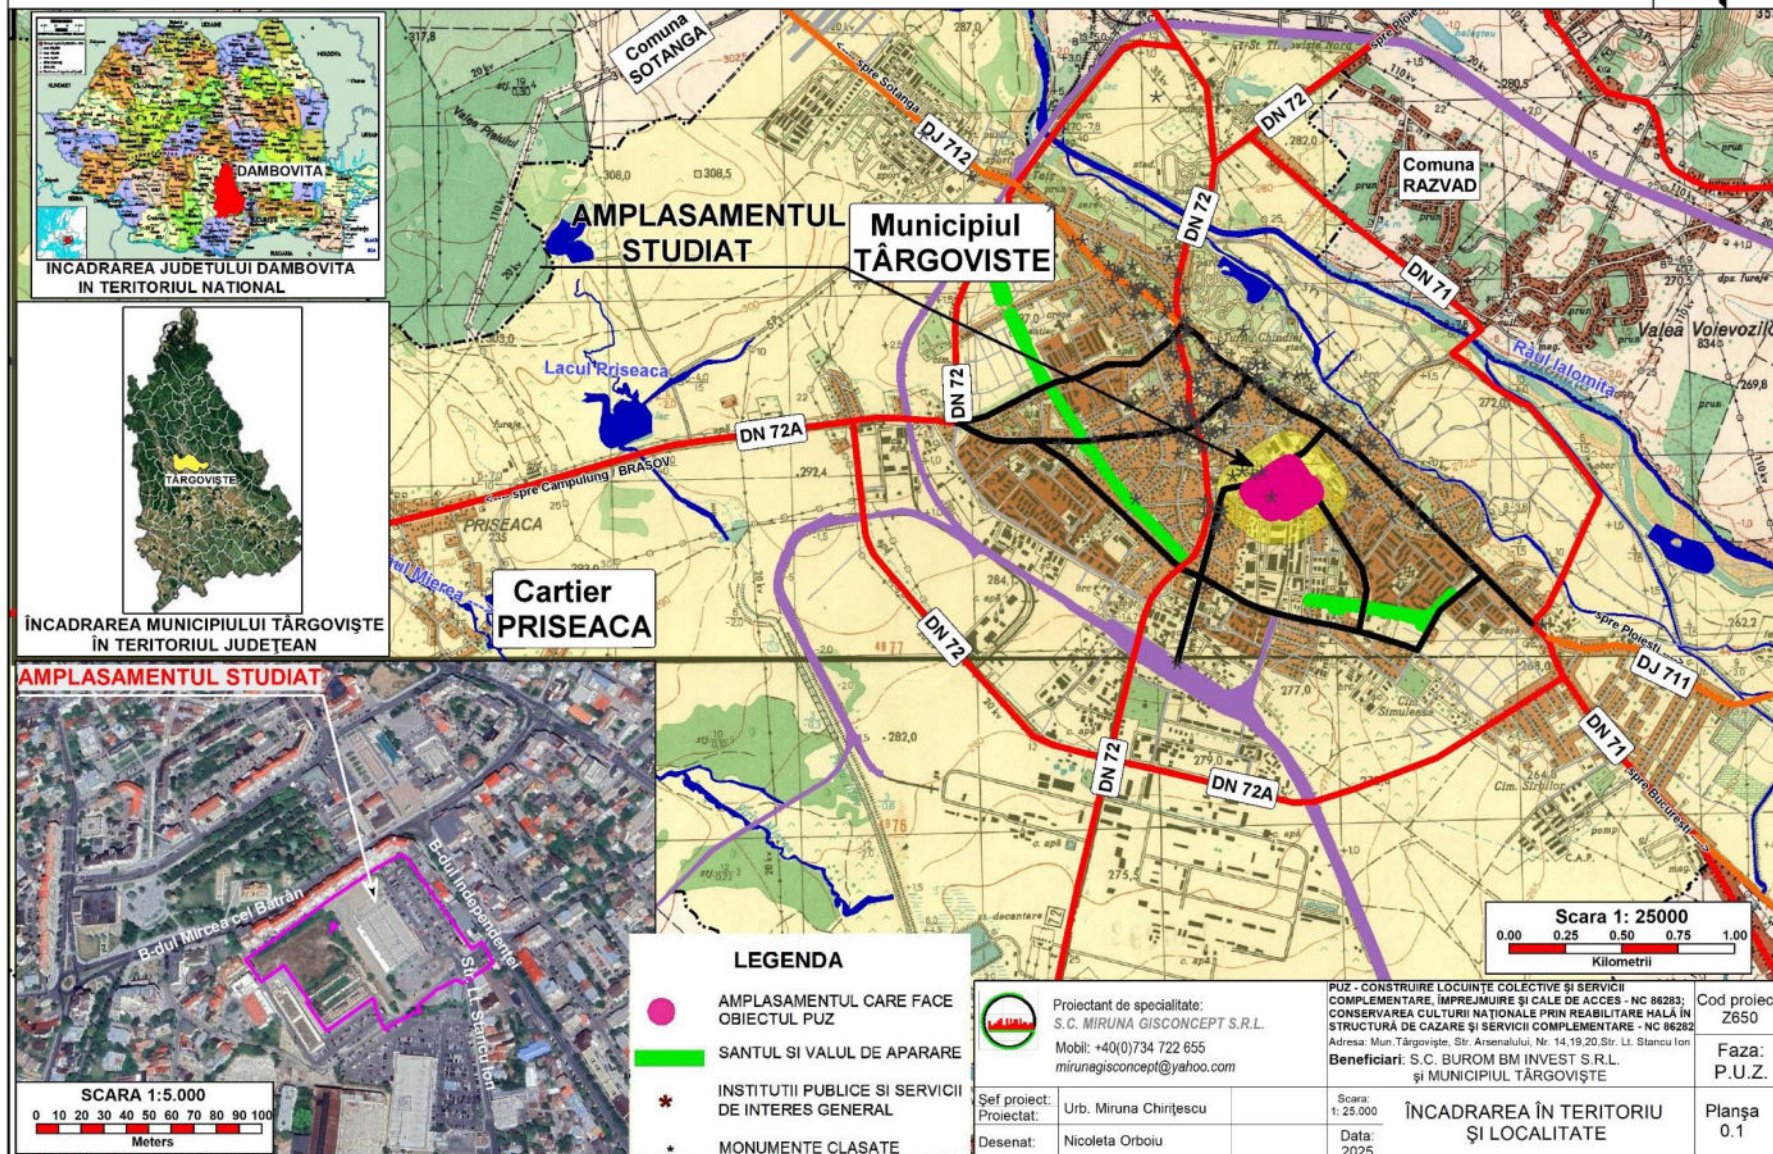


5. SECȚIUNI TRANSVERSALE





PUZ - CONSTRUIRE LOCUINȚE COLECTIVE ȘI SERVICII COMPLEMENTARE, ÎMPREJMUIRE ȘI CALE DE ACCES - NC 86283; CONSERVAREA CULTURII NAȚIONALE PRIN REABILITARE HALĂ ÎN STRUCTURĂ DE CAZARE ȘI SERVICII COMPLEMENTARE - NC 86282
Mun. Târgoviște, Str. Arsenalului, Nr. 14, 19, 20, Str. Lt. Stancu Ion

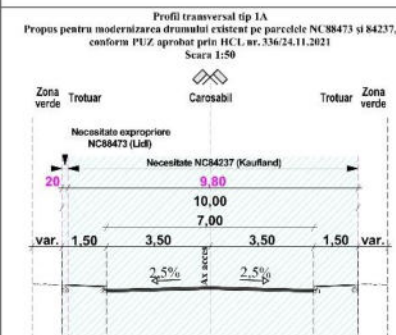



PRELUARE PROFIL PUZ APROBAT

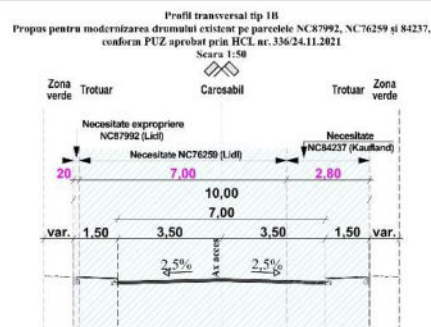

PRELUARE PROFIL PUZ APROBAT

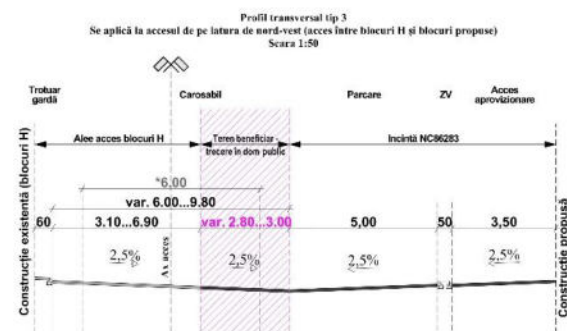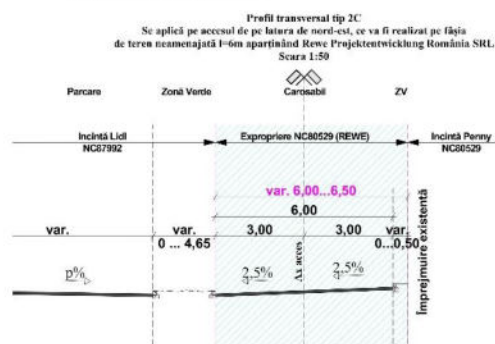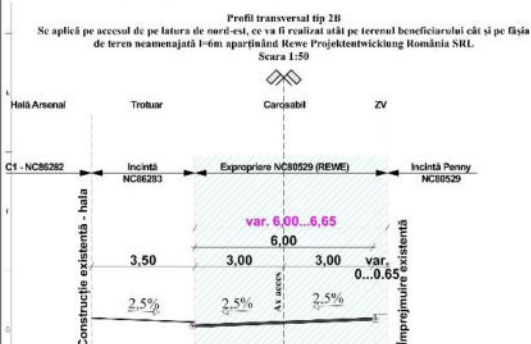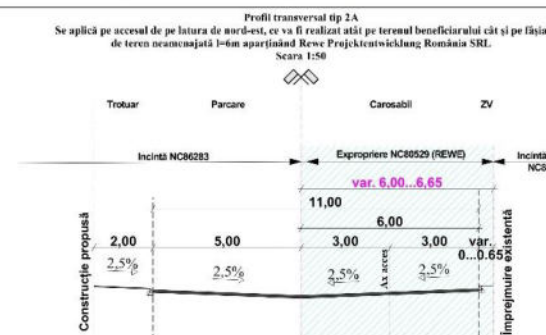

* Lățimea carosabilului va fi variabilă. La realizarea marșajului de încadrare a părții carosabile se va alege traseul rectiliniu, l=6.00m

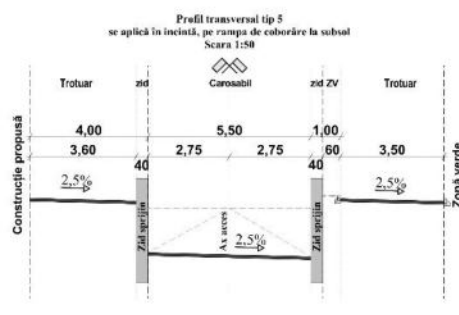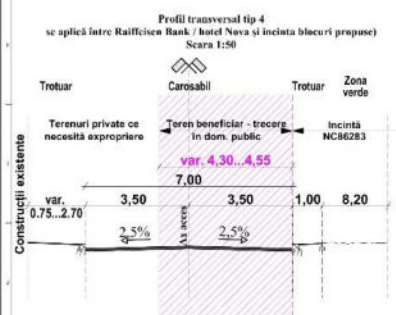

Suprafețe teren beneficiar ce vor trece în dom. public pt amenajarea drumurilor publice

Suprafețe propuse pentru expropriere, pentru cauza de utilitate publică (legea 255/14.12.2010)



Proiectant de specialitate:
S.C. MIRUNA DISCONCEPT S.R.L.
Mobil: +400734 722 665
mirunadisconcept@yahoo.com

Șef proiect:
Proiectat: Uro. Miruna Criștescu
Desenat: Nicoleta Orlolui

PUZ - CONSTRUIRE LOCUINȚE COLECTIVE ȘI SERVICII COMPLEMENTARE, ÎMPREJMUIRE ȘI CALE DE ACCES - NC 86283; CONSERVAREA CULTURII NAȚIONALE PRIN REABILITARE HALĂ ÎN STRUCTURĂ DE CAZARE ȘI SERVICII COMPLEMENTARE - NC 86282
Beneficiari: S.C. BUREAU IM INVEST S.R.L. ȘI MUNICIPIUL TÂRGOVIȘTE

Cod proiect: Z650
Faza: P.U.Z.
Planșă: 5

SECȚIUNI TRANSVERSALE