


5.3 SECȚIUNI TRANSVERSALE EXISTENTE - PROFIL TIP III

PUZ - MODERNIZARE DN72A, KM 5+370 - KM 11+000
Mun. Târgoviște, NC 84739, NC 83719,
NC 82597, NC 88462, Comuna Dragomirești, NC 77525



PROFIL TIP III
Existent pe DN72A de la km 5+600 la km 6+200
Sc 1:100
(poartă de gabarit - ieșire din Târgoviște)

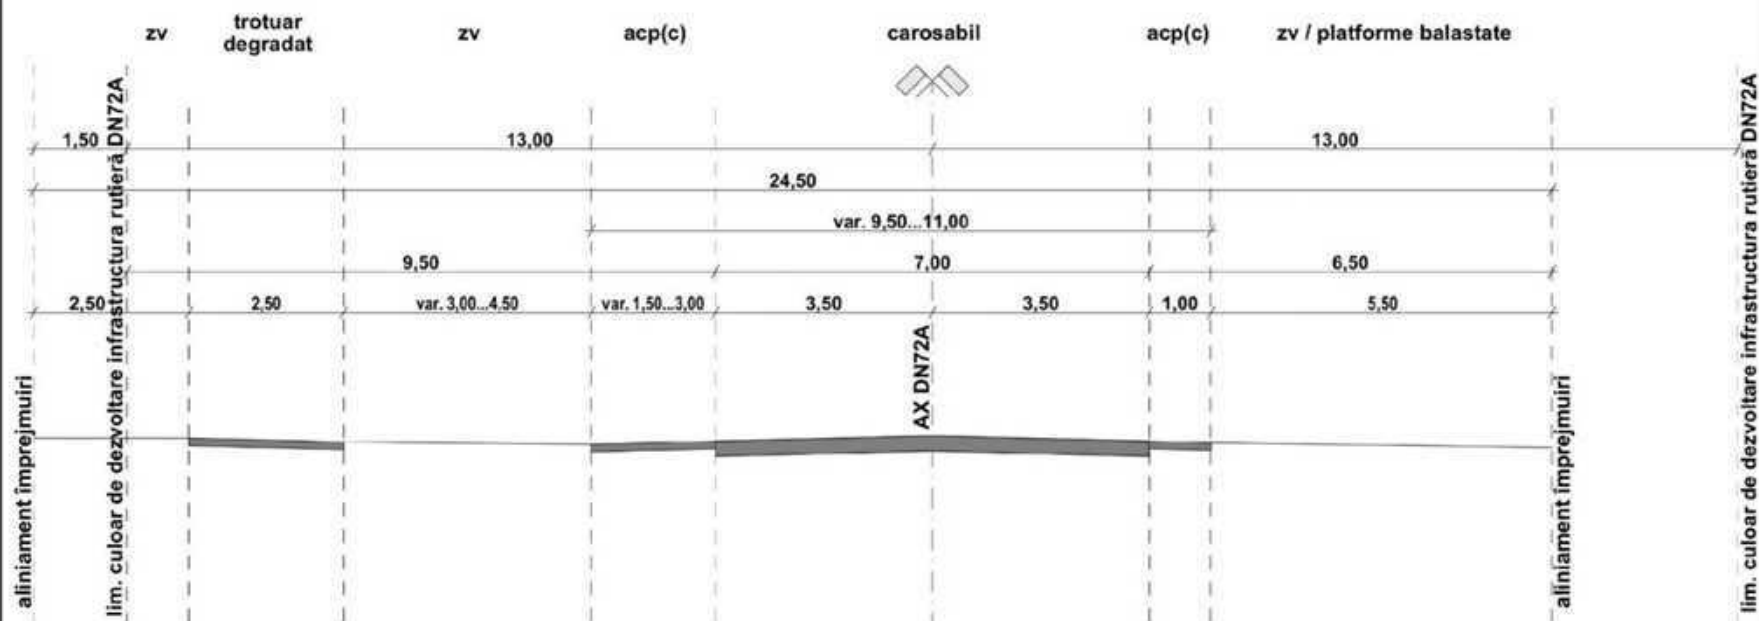

Existent în intravilan
zv = zonă verde
acp = acostament pietruit
acp(c) = acostament pietruit (colmatat)
Trotuarele de pe partea dreaptă a drumului, acolo unde acestea există, se află într-o stare avansată de degradare, cu sectoare în care lipsesc.
Pe sectoarele cu rigole inerbate, acestea prezintă diferite grade de colmatare.

Proiectant general:	
PRIMAVERA URBAN CONSULTING SRL	
S.C. PRIMĂVERA URBAN CONSULTING SRL Sediu: Târgoviște, str. 13, nr. 173, Târgoviște, județul Telefon: +40(0)245 212 909 Fax: +40(0)734 722 655 E-mail: primavera.urban@primavera.urban.ro	
Proiectant de specialitate:	
S.C. MIRUNA GISCONCEPT S.R.L.	
Tel./Fax: +40(0)245 212 909 Mobil: +40(0)734 722 655 E-mail: mirunagisconcept@yahoo.com	
Director:	Ing. Florin Ionescu
Șef proiect:	Urb. Miruna Chirițescu
Desenat:	Oper. Nicoleta Orboiu

PUZ - MODERNIZARE DN72A,
KM 5+370 - KM 11+000
Adresa: Mun. Târgoviște, NC 84739,
NC 83719, NC 82597, NC 88462,
Comuna Dragomirești, NC 77525
Beneficiar: MUNICIPIUL TÂRGOVIȘTE

Cod proiect:
Z637

Faza:
P.U.Z.

Scara:
1: 100
Data:
2025
SECȚIUNI TRANSVERSALE EXISTENTE
- PROFIL TIP III


Planșa
5.3

5.2 SECȚIUNI TRANSVERSALE EXISTENTE - PROFIL TIP II

PUZ - MODERNIZARE DN72A, KM 5+370 - KM 11+000
Mun. Târgoviște, NC 84739, NC 83719,
NC 82597, NC 88462, Comuna Dragomirești, NC 77525



PROFIL TIP II
Existent pe DN72A de la km 5+435 la km 5+600
Sc 1:100
(intersecție cu str. Liliacului - poartă de gabarit)

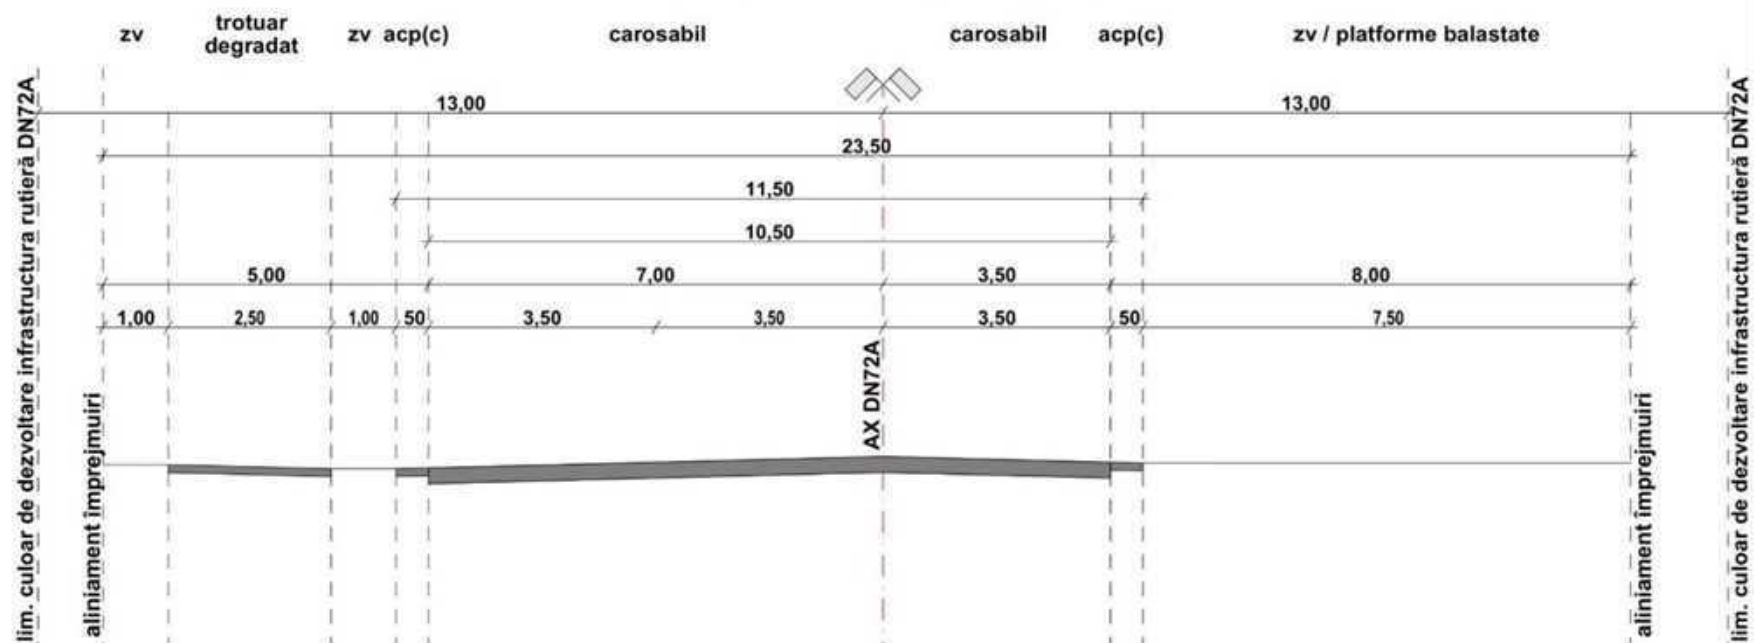

Existent în intravilan
zv = zonă verde
acp = acostament pietruit
acp(c) = acostament pietruit (colmatat)
Trotuarele de pe partea dreaptă a drumului, acolo unde acestea există, se află într-o stare avansată de degradare, cu sectoare în care lipsesc.
Pe sectoarele cu rigole înerbate, acestea prezintă diferite grade de colmatare.

Proiectant general:		
	PRIMAVERA URBAN CONSULTING SRL Societate cu răspundere limitată, înregistrată în Registrul Comerțului al Județului de Dâmbovița, nr. 1/2017, la data 17.05.2017, înregistrată în Registrul Comerțului al Județului de Dâmbovița, nr. 1/2017, la data 17.05.2017. Adresa: Str. Liliacului, nr. 1, etaj 1, Târgoviște, Județul Dâmbovița. Tel: +40(0)245 212 909. Fax: +40(0)245 212 909. E-mail: primavera.urban@primavera.ro	
	Proiectant de specialitate: S.C. MIRUNA GISCONCEPT S.R.L.	
		Tel./Fax: +40(0)245 212 909 Mobil: +40(0)734 722 655 mirunagisconcept@yahoo.com
Director:	Ing. Florin Ionescu	
Șef proiect:	Urb. Miruna Chirițescu	
Desenat:	Oper. Nicoleta Orboiu	

PUZ - MODERNIZARE DN72A,
KM 5+370 - KM 11+000
Adresa: Mun. Târgoviște, NC 84739,
NC 83719, NC 82597, NC 88462,
Comuna Dragomirești, NC 77525
Beneficiar: MUNICIPIUL TÂRGOVIȘTE

Cod proiect:
Z637

Faza:
P.U.Z.

Scara:
1: 100
Data:
2025
SECȚIUNI TRANSVERSALE EXISTENTE
- PROFIL TIP II


Planșa
5.2

5.1 SECȚIUNI TRANSVERSALE EXISTENTE - PROFIL TIP I

PUZ - MODERNIZARE DN72A, KM 5+370 - KM 11+000
Mun. Târgoviște, NC 84739, NC 83719,
NC 82597, NC 88462, Comuna Dragomirești, NC 77525



PROFIL TIP I
Existent pe DN72A de la km 5+370 la km 5+435
Sc 1:100
(început proiect - intersecție cu Str. Liliacului)

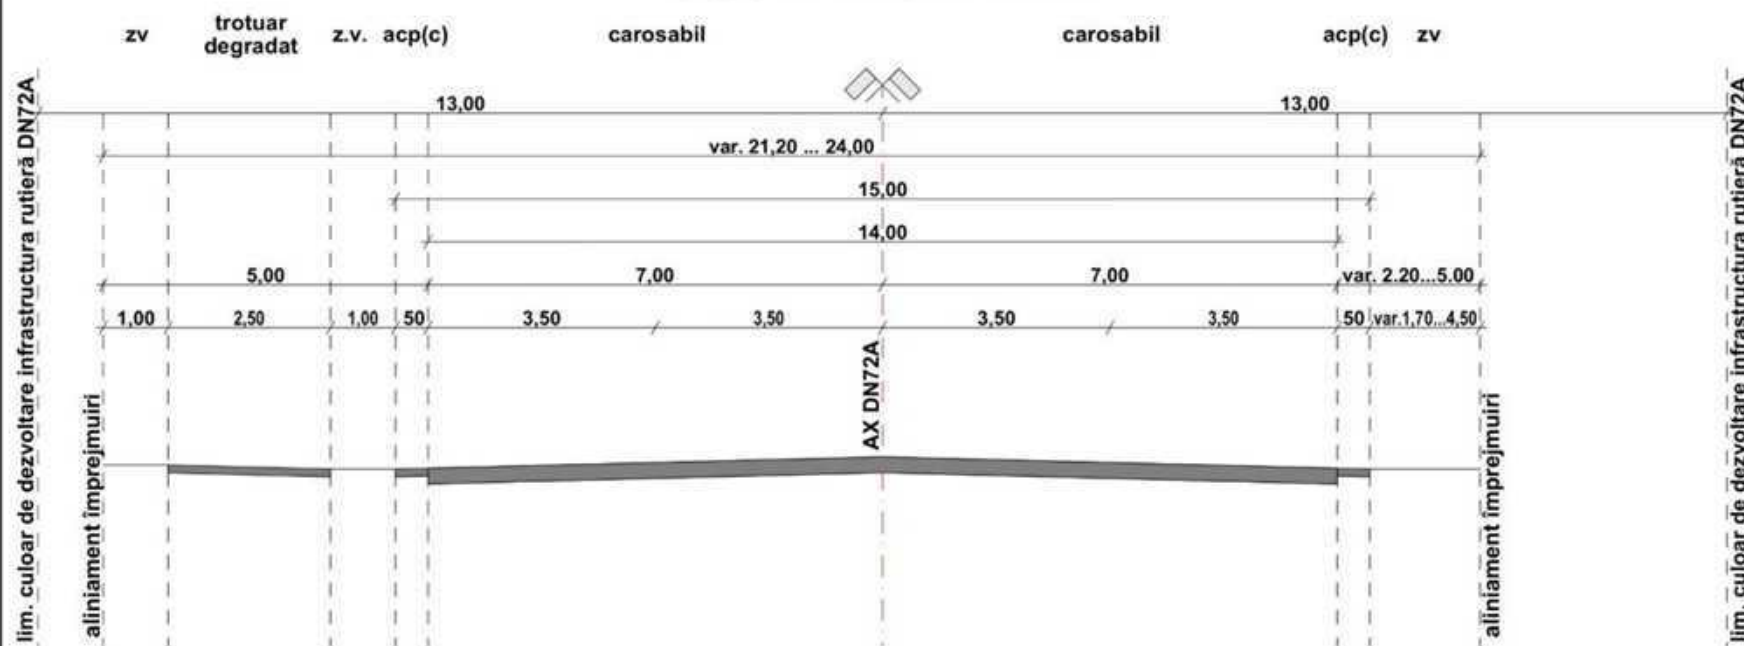

Existent în intravilan
zv = zonă verde
acp = acostament pietruit
acp(c) = acostament pietruit (colmatat)
Trotuarele de pe partea dreaptă a drumului, acolo unde acestea există, se află într-o stare avansată de degradare, cu sectoare în care lipsesc.
Pe sectoarele cu rigole înerbate, acestea prezintă diferite grade de colmatare.

Proiectant general:	
PRIMAVERA URBAN CONSULTING SRL	
Societate cu răspundere limitată, înregistrată în Registrul Comerțului al Județului de Dâmbovița, nr. 1/2017, la data 17.04.2017, înregistrată în Registrul Comerțului al Județului de Dâmbovița, nr. 1/2017, la data 17.04.2017.	
Proiectant de specialitate:	
S.C. MIRUNA GISCONCEPT S.R.L.	
Tel./Fax: +40(0)245 212 909	
Mobil: +40(0)734 722 655	
mirunagisconcept@yahoo.com	
Director:	Ing. Florin Ionescu
Șef proiect:	Urb. Miruna Chirițescu
Desenat:	Oper. Nicoleta Orboiu

PUZ - MODERNIZARE DN72A,
KM 5+370 - KM 11+000
Adresa: Mun. Târgoviște, NC 84739,
NC 83719, NC 82597, NC 88462,
Comuna Dragomirești, NC 77525
Beneficiar: MUNICIPIUL TÂRGOVIȘTE

Cod proiect:
Z637


Faza:
P.U.Z.

Scara:
1: 100
Data:
2025
SECȚIUNI TRANSVERSALE EXISTENTE
- PROFIL TIP I

Planșa
5.1

4.15 PROPRIETATEA ASUPRA TERENURILOR

PUZ - MODERNIZARE DN72A, KM 5+370 - KM 11+000
Mun. Târgoviște, NC 84739, NC 83719,
NC 82597, NC 88462, Comuna Dragomirești, NC 77525

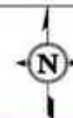

LEGENDĂ

LIMITE



LIMITA TERITORIULUI ADMINISTRATIV
MUNICIPIUL TÂRGOVIȘTE/
COMUNA DRAGOMIREȘTI



LIMITA INTRAVILAN EXISTENT
COMUNA DRAGOMIREȘTI



LIMITA AMPLASAMENTULUI
CARE FACE OBIECTUL PUZ



LIMITE PARCELE PROPRIETĂȚI
PRIVATE

ALTE REGLEMENTĂRI



INTRAVILAN PROPUȘ



PROPUNERE MODERNIZARE DRUM
PUBLIC



TEREN NECESAR PENTRU
MODERNIZARE DN 72A - CULOAR
DE EXPROPRIERE



CULOAR DE DEZVOLTARE PENTRU
INFRASTRUCTURA RUTIERĂ DN -



13.00m DIN AX
CLĂDIRI ȘI ANEXE EXISTENTE
ÎN VECINĂTATE

TIPURI DE PROPRIETATE

a) Proprietate publică



TERENURI DOMENIU PUBLIC
AL STATULUI



TERENURI DOMENIU PUBLIC
AL JUDEȚULUI




TERENURI DOMENIU PUBLIC AL U.A.T.

b) Proprietate privată




TERENURI PROPRIETATE PRIVATĂ A
PERSOANELOR FIZICE SAU JURIDICE


c) Circulația terenurilor

 

TEREN PROPUȘ PENTRU EXPROPRIERE
PENTRU MODERNIZARE DN 72A

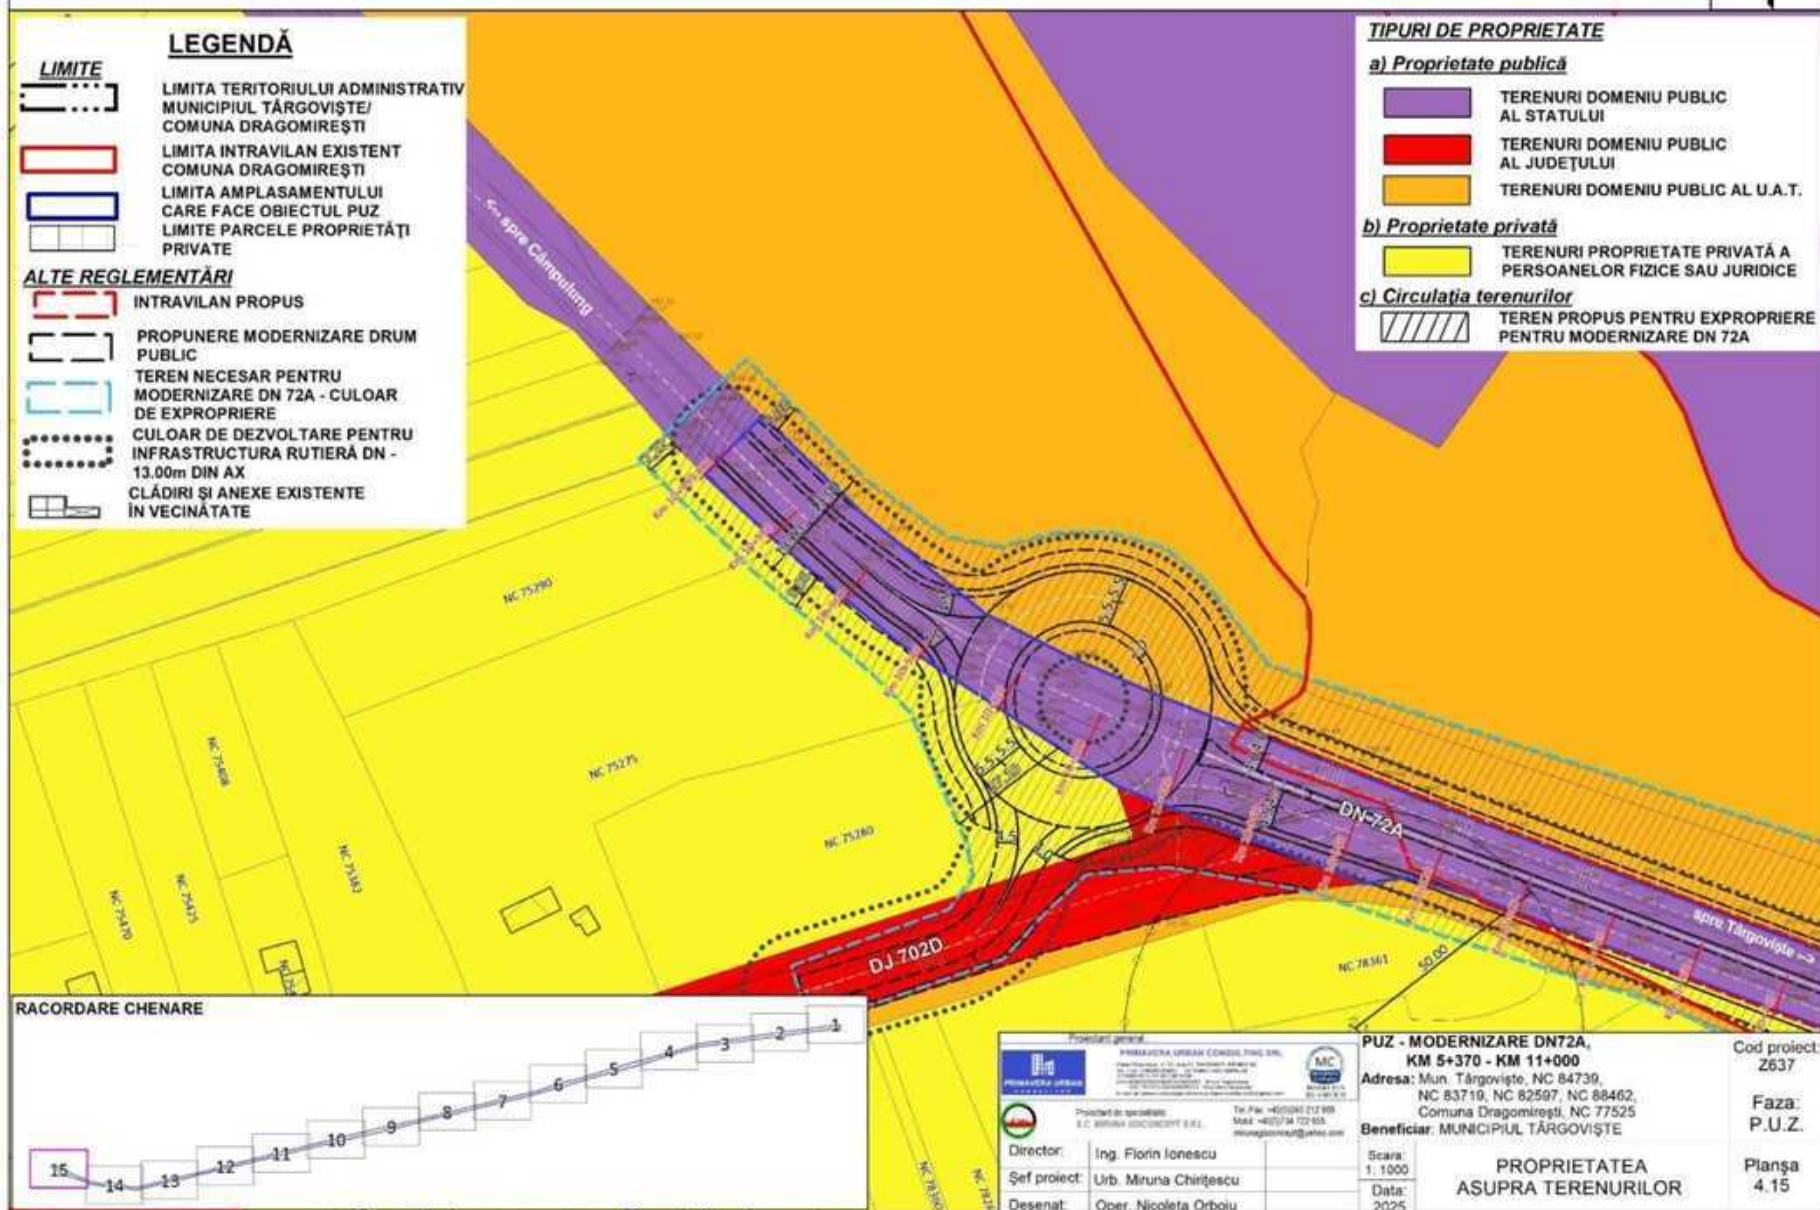

RACORDARE CHENARE

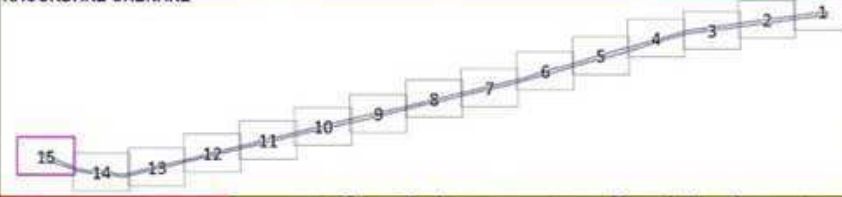

Proiectant general: PRIMAVERA URBAN CONSULTING SRL Proiectat de specialiști: S.C. DRAGOMIREȘTI S.R.L.		Director: Ing. Florin Ionescu
Șef proiect: Urb. Miruna Chirișescu		Desenat: Oper. Nicoleta Orboiu

PUZ - MODERNIZARE DN72A,
KM 5+370 - KM 11+000
Adresa: Mun. Târgoviște, NC 84739,
NC 83719, NC 82597, NC 88462,
Comuna Dragomirești, NC 77525
Beneficiar: MUNICIPIUL TÂRGOVIȘTE


Cod proiect:
Z637

Faza:
P.U.Z.

PROPRIETATEA
ASUPRA TERENURILOR

Planșa
4.15

PUZ - MODERNIZARE DN72A, KM 5+370 - KM 11+000
Mun. Târgoviște, NC 84739, NC 83719,
NC 82597, NC 88462, Comuna Dragomirești, NC 77525

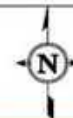

LIMITE
[]

11

1.

LIMITE PARCELE PROPRIETĂȚI
PRIVATE

11

66

5

.....

.....

ZONE DE

LEA 20KV


- 50.00 m/5.00 m

Abstract



Page 10

RACORDARE CHENARE

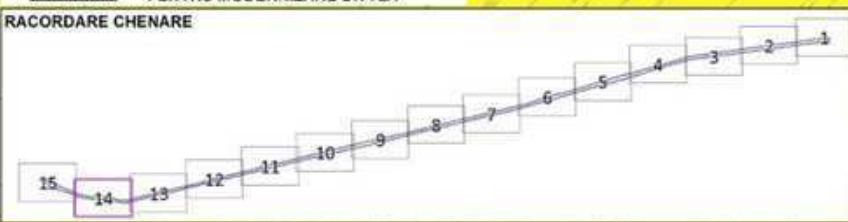[illegible]

**PUZ - MODERNIZARE DN72A,
KM 5+370 - KM 11+000**
Adresa: Mun. Târgoviște, NC 84739,
NC 83719, NC 82597, NC 88462,
Comuna Dragomirești, NC 77525
Beneficiar: MUNICIPIUL TÂRGOVIȘTE


Score: 1/1000
Data: 2025

PROPRIETATEA ASUPRA TERENURILOR

Cod project:
2637Faza
P.U.Z.

Planşa
4.14

PUZ - MODERNIZARE DN72A, KM 5+370 - KM 11+000
Mun. Târgoviște, NC 84739, NC 83719,
NC 82597, NC 88462, Comuna Dragomirești, NC 77525

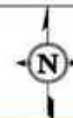


LIMITE




LIMITA AMPLASAMENTULUI
CARE FACE OBIECTUL PUZ
LIMITE PARCELE PROPRIETĂȚI
PRIVATE

INTRAVILAN PROPUS
PROPUNERE MODERNIZARE DRUM
PUBLIC
TEREN NECESAR PENTRU
MODERNIZARE DN 72A / CULOAR
DE EXPROPRIERE

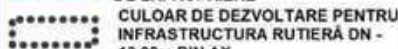

**CULOAR DE DEZVOLTARE PENTRU
INFRASTRUCTURA RUTIERĂ DN -**

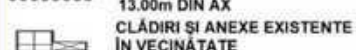

CLĂDIRI ȘI ANEXE EXISTENTE
ÎN VECINĂTATE

[LEA 20KV] ZONĂ DE PROTECȚIE LEA 20kV -
12.00m DIN AX

ZONĂ DE PROTECȚIE LEA 20kV -
12.00m DIN AX



a) Proprietate publică

TERENURI DOMENIU PUBLIC
AL STATULUI

TERENURI DOMENIU PUBLIC AL U.A.T.

 TERENURI PROPRIETATE PRIVATĂ ALE
PERSOANELOR FIZICE SAU JURIDICE

 TEREN PROPUS PENTRU EXPROPRIERE
PENTRU MODERNIZARE DN 72A




**PUZ - MODERNIZARE DN72A,
KM 5+370 - KM 11+000**
Adresa: Mun. Târgoviște, NC 84739,
NC 83719, NC 82597, NC 88462,
Comuna Dragomirești, NC 77525
Beneficiar: MUNICIPIUL TÂRGOVIȘTE

Cod project:
2637

Faza
P.U.Z.


PROPRIETATEA ASUPRA TERENURILOR

Planşa
4.13

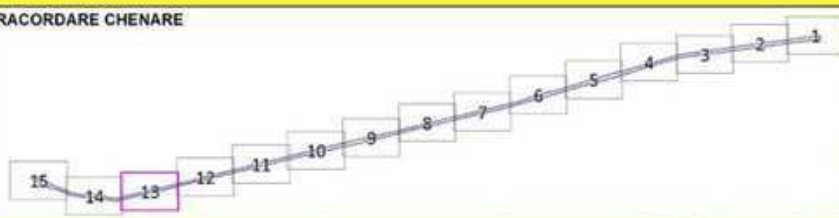[illegible]

4.12 PROPRIETATEA ASUPRA TERENURILOR


PUZ - MODERNIZARE DN72A, KM 5+370 - KM 11+000
Mun. Târgoviște, NC 84739, NC 83719,
NC 82597, NC 88462, Comuna Dragomirești, NC 77525

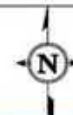

LEGENDĂ	
LIMITE	
	LIMITA AMPLASAMENTULUI CARE FACE OBIECTUL PUZ
	LIMITE PARCELE PROPRIETĂȚI PRIVATE
ALTE REGLEMENTĂRI	
	INTRAVILAN PROPUȘ
	PROPUNERE MODERNIZARE DRUM PUBLIC
	TEREN NECESAR PENTRU MODERNIZARE DN 72A / CULOAR DE EXPROPRIERE
	CULOAR DE DEZVOLTARE PENTRU INFRASTRUCTURA RUTIERĂ DN - 13.00m DIN AX
	CLĂDIRI ȘI ANEXE EXISTENTE ÎN VECINĂTATE
ZONE DE PROTECȚIE/INTERDICȚIE	
	ZONĂ DE PROTECȚIE LEA 20kV - 12.00m DIN AX



RACORDARE CHENARE

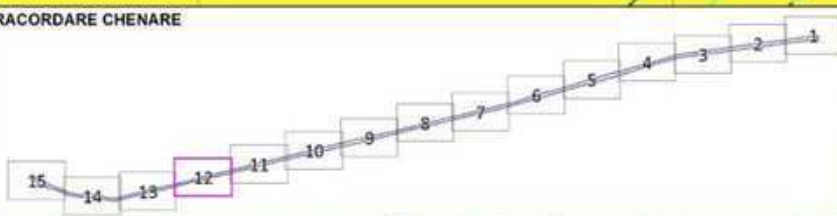

TIPURI DE PROPRIETATE

a) Proprietate publică

- TERENURI DOMENIU PUBLIC AL STATULUI
- TERENURI DOMENIU PUBLIC AL U.A.T.

b) Proprietate privată

- TERENURI PROPRIETATE PRIVATĂ ALE PERSOANELOR FIZICE SAU JURIDICE

c) Circulația terenurilor

- TEREN PROPUȘ PENTRU EXPROPRIERE PENTRU MODERNIZARE DN 72A

Proiectant general	
 PROIECTANT GENERAL S.C. BIRDA CONSULTING SRL Str. Bisericii nr. 10, 1300100 Târgoviște Tel: 0243 722 999 Fax: 0243 722 999 Email: birdaconsulting@yahoo.com	
Director:	Ing. Florin Ionescu
Șef proiect:	Urb. Miruna Chirișescu
Desenat:	Oper. Nicoleta Orboiu

PUZ - MODERNIZARE DN72A,
KM 5+370 - KM 11+000
Adresa: Mun. Târgoviște, NC 84739,
NC 83719, NC 82597, NC 88462,
Comuna Dragomirești, NC 77525
Beneficiar: MUNICIPIUL TÂRGOVIȘTE

PROPRIETATEA
ASUPRA TERENURILOR

Cod proiect:
Z637


Faza:
P.U.Z.

Planșa
4.2

Scara:
1:1000
Data:
2025

4.11 PROPRIETATEA ASUPRA TERENURILOR


PUZ - MODERNIZARE DN72A, KM 5+370 - KM 11+000
Mun. Târgoviște, NC 84739, NC 83719,
NC 82597, NC 88462, Comuna Dragomirești, NC 77525

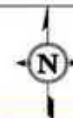

LEGENDĂ	
LIMITE	
	LIMITA INTRAVILAN EXISTENT MUNICIPIUL TÂRGOVIȘTE
	LIMITA AMPLASAMENTULUI CARE FACE OBIECTUL PUZ
	LIMITA PARCELE PROPRIETĂȚI PRIVATE
ALTE REGLEMENTĂRI	
	INTRAVILAN PROPUȘ
	PROPUNERE MODERNIZARE DRUM PUBLIC
	TEREN NECESAR PENTRU MODERNIZARE DN 72A / CULOAR DE EXPROPRIERE
	CULOAR DE DEZVOLTARE PENTRU INFRASTRUCTURA RUTIERĂ DN - 13.00m DIN AX
	CLĂDIRI ȘI ANEXE EXISTENTE ÎN VECINĂTATE
ZONE DE PROTECȚIE/INTERDICȚIE	
	ZONĂ DE PROTECȚIE LEA 20kV - 12.00m DIN AX



RACORDARE CHENARE

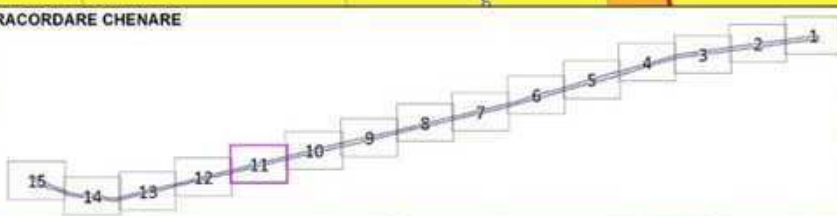

TIPURI DE PROPRIETATE

a) Proprietate publică

- TERENURI DOMENIU PUBLIC
AL STATULUI
- TERENURI DOMENIU PUBLIC AL U.A.T.

b) Proprietate privată

- TERENURI PROPRIETATE PRIVATĂ ALE
PERSOANELOR FIZICE SAU JURIDICE

c) Circulația terenurilor

- TEREN PROPUȘ PENTRU EXPROPRIERE
PENTRU MODERNIZARE DN 72A

Proiectant general	
PRIMĂRIA ORĂȘAN CONSILIU LOCAL	
Proiectat de specialiști	
S.C. DRAGOMIREȘTI S.R.L.	
Director:	Ing. Florin Ionescu
Șef proiect:	Urb. Miruna Chirișescu
Desenat:	Oper. Nicoleta Orboiu

PUZ - MODERNIZARE DN72A,
KM 5+370 - KM 11+000
Adresa: Mun. Târgoviște, NC 84739,
NC 83719, NC 82597, NC 88462,
Comuna Dragomirești, NC 77525
Beneficiar: MUNICIPIUL TÂRGOVIȘTE

Scara:
1:1000
Data:
2025

PROPRIETATEA
ASUPRA TERENURILOR


Cod proiect:
Z637

Faza:
P.U.Z.

Planșa
4.11

4.10 PROPRIETATEA ASUPRA TERENURILOR

PUZ - MODERNIZARE DN72A, KM 5+370 - KM 11+000
Mun. Târgoviște, NC 84739, NC 83719,
NC 82597, NC 88462, Comuna Dragomirești, NC 77525

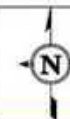

LEGENDĂ

LIMITE



LIMITA AMPLASAMENTULUI
CARE FACE OBIECTUL PUZ
LIMITE PARCELE PROPRIETĂȚI
PRIVATE


ALTE REGLEMENTĂRI



INTRAVILAN PROPUȘ
PROPUNERE MODERNIZARE DRUM
PUBLIC
TEREN NECESAR PENTRU
MODERNIZARE DN 72A/ CULOAR
DE EXPROPRIERE
CULOAR DE DEZVOLTARE PENTRU
INFRASTRUCTURA RUTIERĂ DN -
13.00m DIN AX



RACORDARE CHENARE

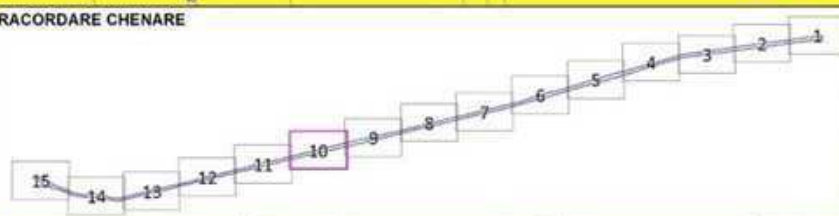

TIPURI DE PROPRIETATE

a) Proprietate publică

TERENURI DOMENIU PUBLIC
AL STATULUI
TERENURI DOMENIU PUBLIC AL U.A.T.

b) Proprietate privată

TERENURI PROPRIETATE PRIVATĂ ALE
PERSOANELOR FIZICE SAU JURIDICE

c) Circulația terenurilor

TEREN PROPUȘ PENTRU EXPROPRIERE
PENTRU MODERNIZARE DN 72A

Proiectant general	
PRIMĂRIA URUBI CONȘTIINȚĂ SRL	
Societate cu capital 100% românesc	
S.C. BIRNIA ASSOCIATES S.R.L.	
Tr. Fax: +40(0)24 722 989	
Mold: +40(0)24 722 985	
mold@birniaassociates.com	
Director:	Ing. Florin Ionescu
Șef proiect:	Urb. Miruna Chirișescu
Desenat:	Oper. Nicoleta Orboiu

PUZ - MODERNIZARE DN72A,
KM 5+370 - KM 11+000
Adresa: Mun. Târgoviște, NC 84739,
NC 83719, NC 82597, NC 88462,
Comuna Dragomirești, NC 77525
Beneficiar: MUNICIPIUL TÂRGOVIȘTE

Cod proiect:
Z637

Faza:
P.U.Z.



Scara:
1:1000
Data:
2025

PROPRIETATEA
ASUPRA TERENURILOR

Planșa
4.10


4.9 PROPRIETATEA ASUPRA TERENURILOR

PUZ - MODERNIZARE DN72A, KM 5+370 - KM 11+000
Mun. Târgoviște, NC 84739, NC 83719,
NC 82597, NC 88462, Comuna Dragomirești, NC 77525

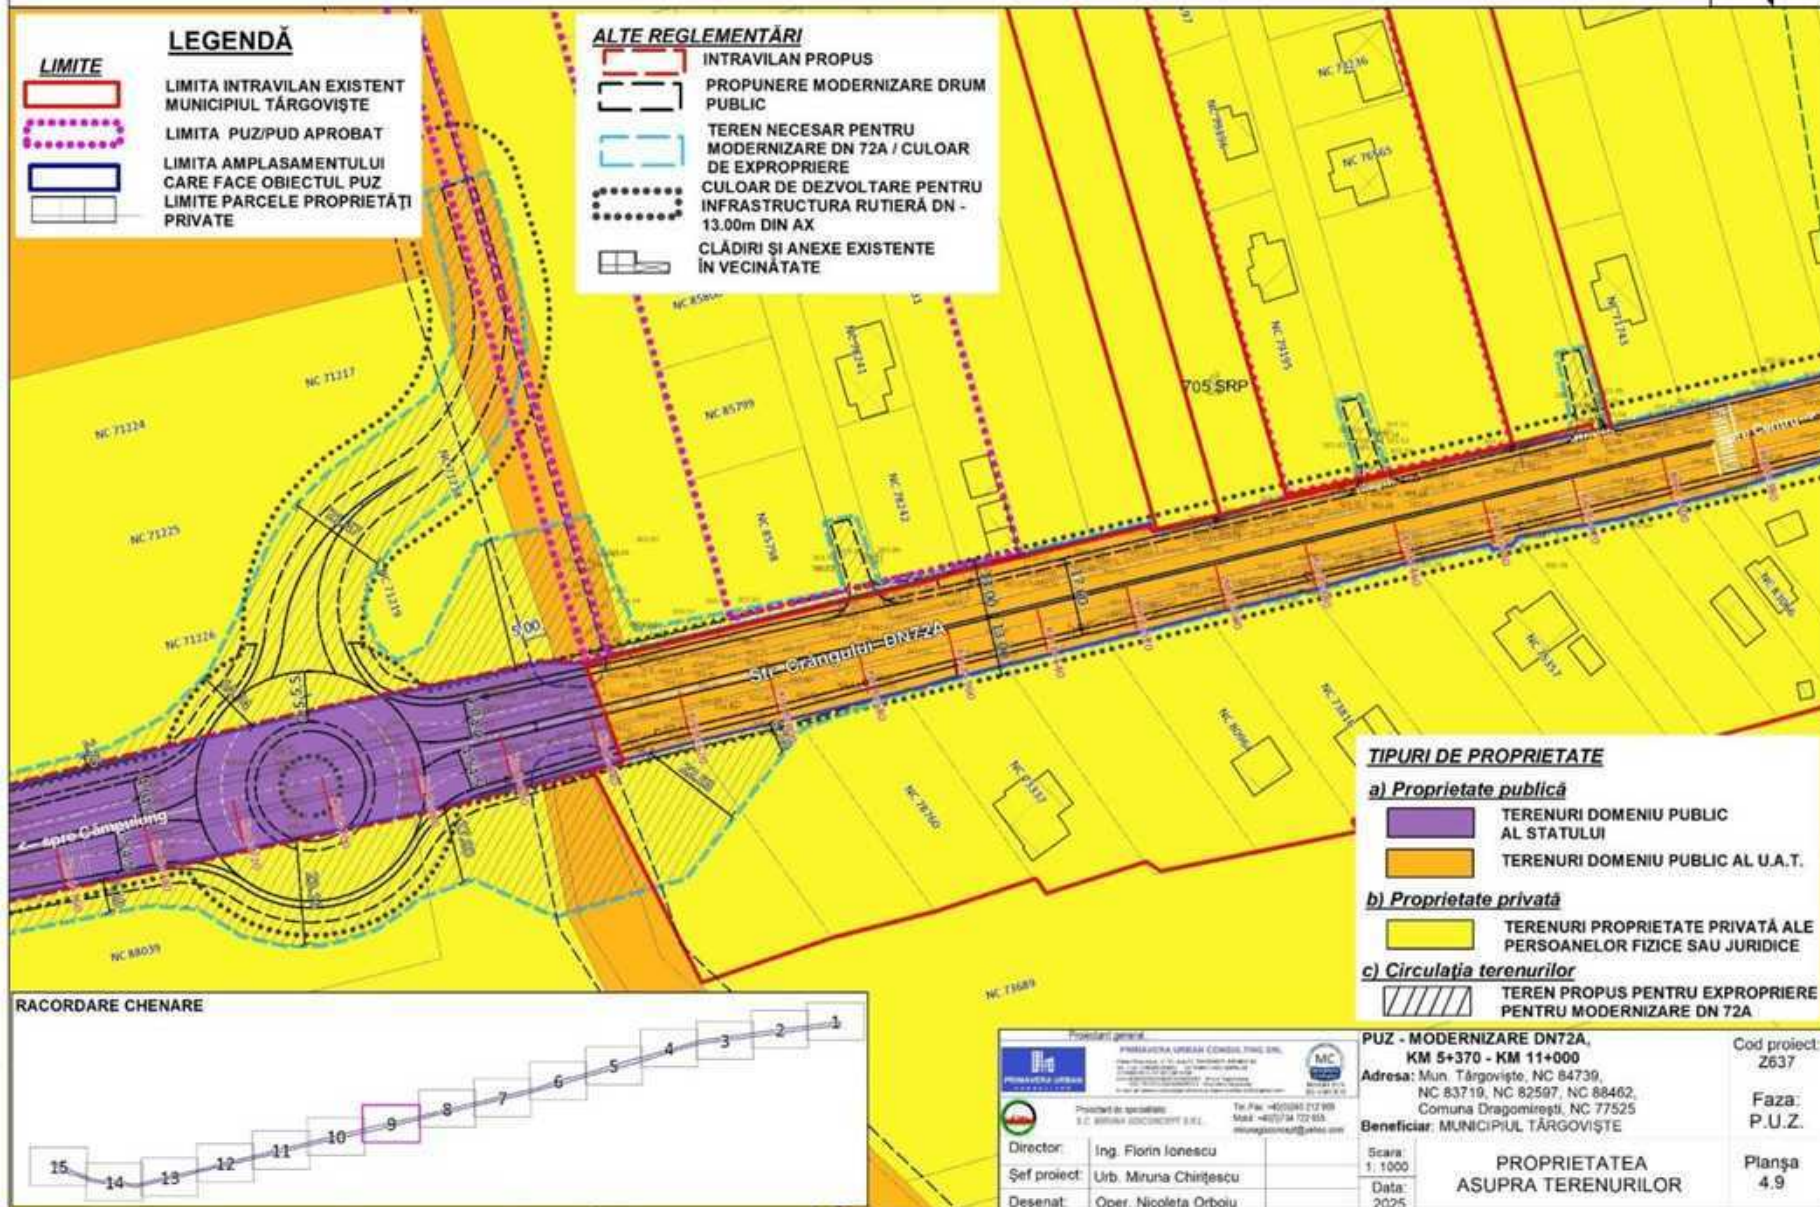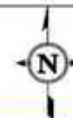

4.8 PROPRIETATEA ASUPRA TERENURILOR


PUZ - MODERNIZARE DN72A, KM 5+370 - KM 11+000
Mun. Târgoviște, NC 84739, NC 83719,
NC 82597, NC 88462, Comuna Dragomirești, NC 77525

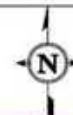

LEGENDĂ	
LIMITE	
	LIMITA INTRAVILAN EXISTENT MUNICIPIUL TÂRGOVIȘTE
	LIMITA PUZ/PUD APROBAT
	LIMITA AMPLASAMENTULUI CARE FACE OBIECTUL PUZ
	LIMITA PARCELE PROPRIETĂȚI PRIVATE
ALTE REGLEMENTĂRI	
	PROPUȘTERE MODERNIZARE DRUM PUBLIC
	TEREN NECESAR PENTRU MODERNIZARE DN 72A / CULOAR DE EXPROPRIERE
	CULOAR DE DEZVOLTARE PENTRU INFRASTRUCTURA RUTIERĂ DN - 13.00m DIN AX
TERENURI ÎN VECINĂTATE	
	CLĂDIRI ȘI ANEXE EXISTENTE ÎN VECINĂTATE
ZONE DE PROTECȚIE/INTERDICȚIE	
	LEA 20KV - ZONĂ DE PROTECȚIE LEA 20KV - 12.00m DIN AX
	ZONĂ DE PROTECȚIE HIDROGRAFIE - 5.00 M



RACORDARE CHENARE

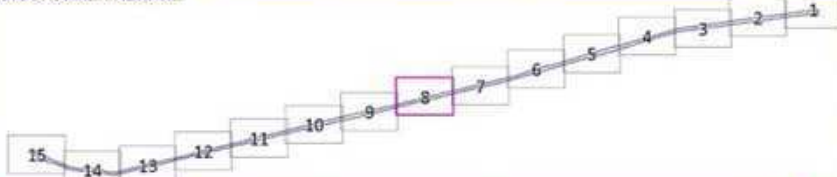

TIPURI DE PROPRIETATE

a) Proprietate publică

- TERENURI DOMENIU PUBLIC AL STATULUI
- TERENURI DOMENIU PUBLIC AL JUDEȚULUI
- TERENURI DOMENIU PUBLIC AL U.A.T.

b) Proprietate privată

- TERENURI PROPRIETATE PRIVATĂ A PERSOANELOR FIZICE SAU JURIDICE

c) Circulația terenurilor

- TEREN PROPUȘ PENTRU EXPROPRIERE PENTRU MODERNIZARE DN 72A

Proiectant general	
PRIMAVERA URBAN CONSULTING SRL	
S.C. PRIMĂVERA URBAN CONSULTING SRL	
Proiectat de specialiști	
S.C. PRIMĂVERA URBAN CONSULTING SRL	
Director:	Ing. Florin Ionescu
Șef proiect:	Urb. Miruna Chirișescu
Desenat:	Oper. Nicoleta Orboiu

PUZ - MODERNIZARE DN72A,
KM 5+370 - KM 11+000
Adresa: Mun. Târgoviște, NC 84739,
NC 83719, NC 82597, NC 88462,
Comuna Dragomirești, NC 77525
Beneficiar: MUNICIPIUL TÂRGOVIȘTE

Scara:
1:1000
Data:
2025

PROPRIETATEA
ASUPRA TERENURILOR



Cod proiect:
Z637

Faza:
P.U.Z.

Planșa
4.8


4.7 PROPRIETATEA ASUPRA TERENURILOR

PUZ - MODERNIZARE DN72A, KM 5+370 - KM 11+000
Mun. Târgoviște, NC 84739, NC 83719,
NC 82597, NC 88462, Comuna Dragomirești, NC 77525

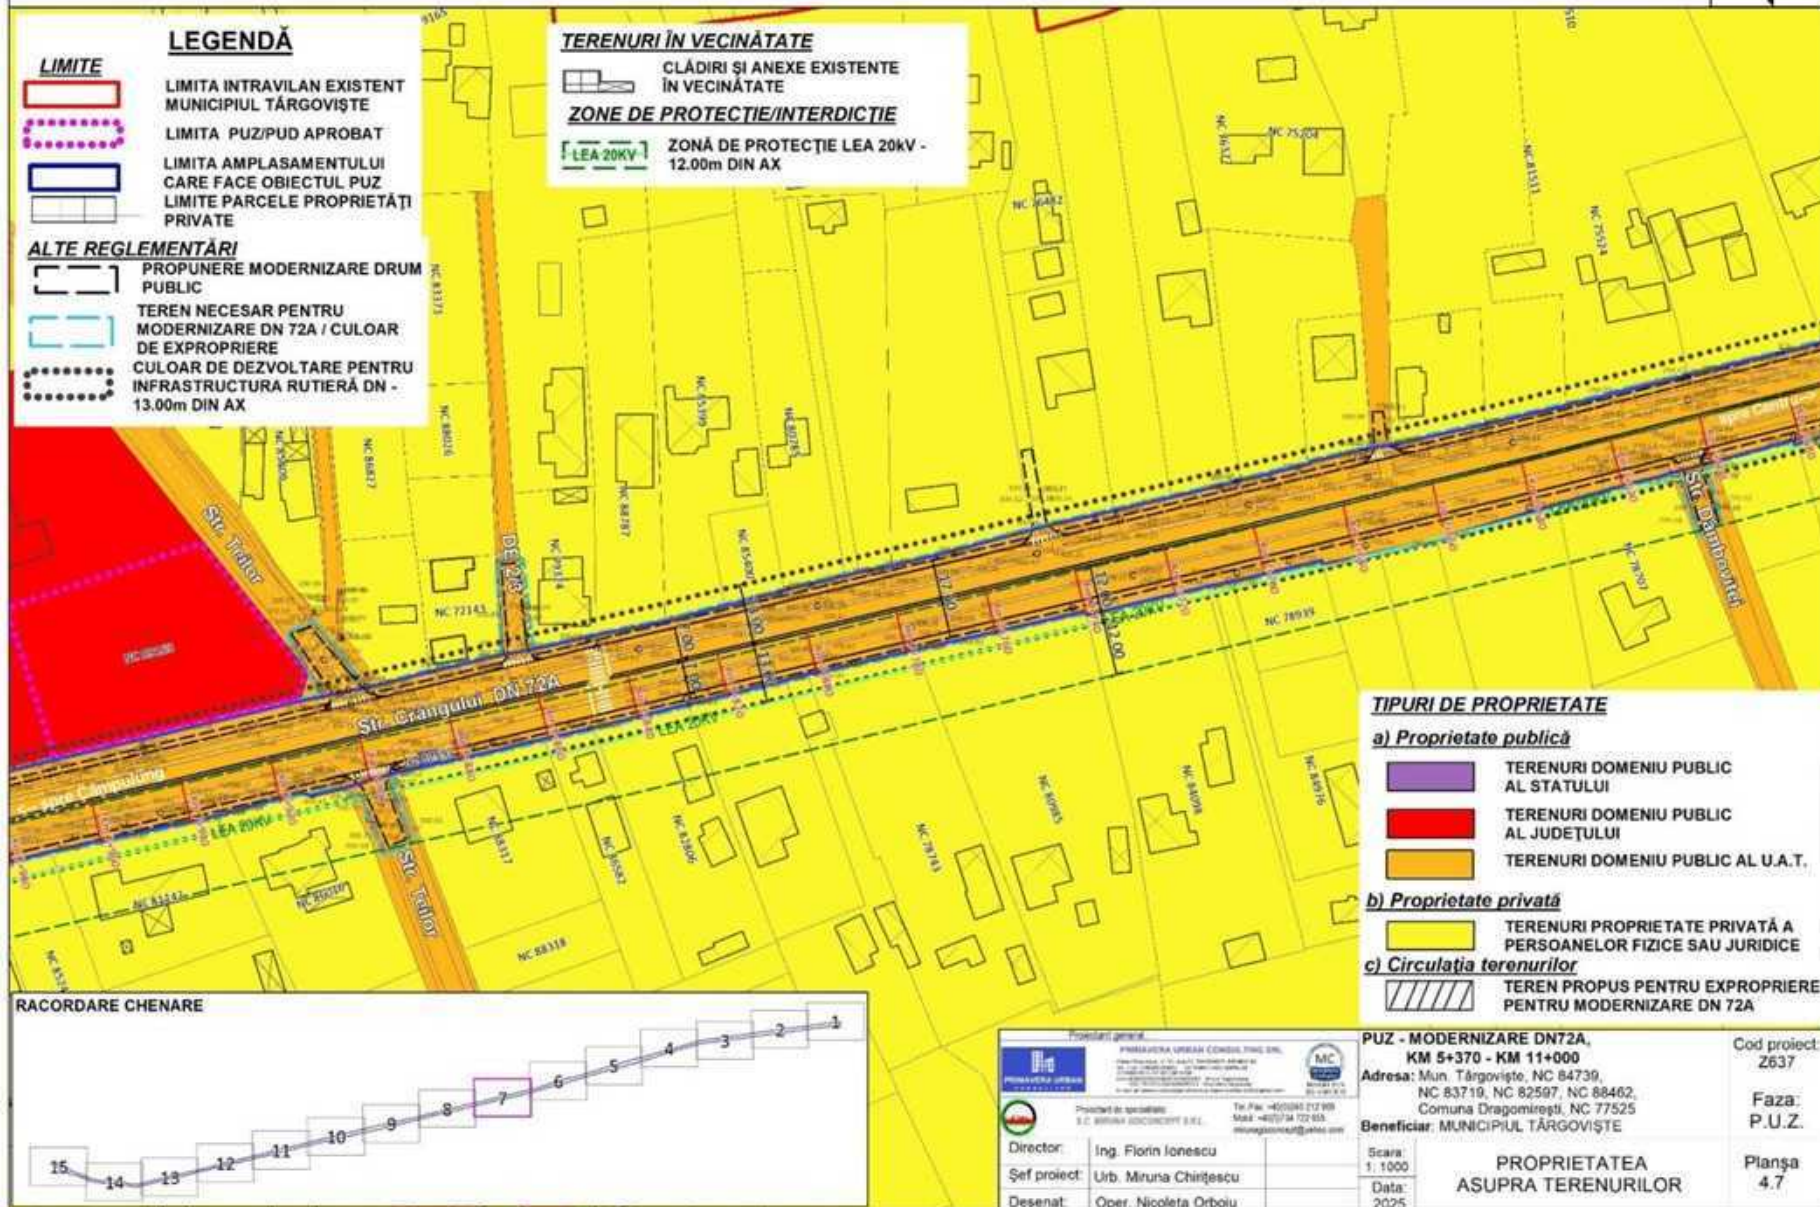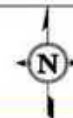

4.5 PROPRIETATEA ASUPRA TERENURILOR


PUZ - MODERNIZARE DN72A, KM 5+370 - KM 11+000
Mun. Târgoviște, NC 84739, NC 83719,
NC 82597, NC 88462, Comuna Dragomirești, NC 77525

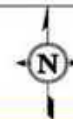

LEGENDĂ	
LIMITE	
	LIMITA INTRAVILAN EXISTENT MUNICIPIUL TÂRGOVIȘTE
	LIMITA PUZ/PUD APROBAT
	LIMITA AMPLASAMENTULUI CARE FACE OBIECTUL PUZ
	LIMITA PARCELE PROPRIETĂȚI PRIVATE
ALTE REGLEMENTĂRI	
	PROPUȘTERE MODERNIZARE DRUM PUBLIC
	TEREN NECESAR PENTRU MODERNIZARE DN 72A / CULOAR DE EXPROPRIERE
	CULOAR DE DEZVOLTARE PENTRU INFRASTRUCTURA RUTIERĂ DN - 13.00m DIN AX
TERENURI ÎN VECINĂTATE	
	CLĂDIRI ȘI ANEXE EXISTENTE ÎN VECINĂTATE
ZONE DE PROTECȚIE/INTERDICȚIE	
	LEA 20KV - ZONĂ DE PROTECȚIE LEA 20KV - 12.00m DIN AX
	LEA 110KV - ZONĂ DE PROTECȚIE LEA 110KV - 18.50m DIN AX



RACORDARE CHENARE

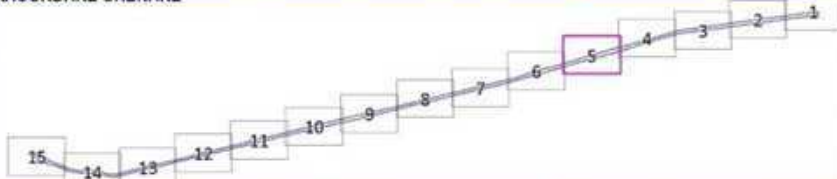

TIPURI DE PROPRIETATE

a) Proprietate publică

TERENURI DOMENIU PUBLIC AL U.A.T.

b) Proprietate privată

TERENURI PROPRIETATE PRIVATĂ A PERSOANELOR FIZICE SAU JURIDICE

c) Circulația terenurilor

TEREN PROPUȘTERE PENTRU EXPROPRIERE PENTRU MODERNIZARE DN 72A

Proiectant general	
PRIMĂRIA URUBAN CONSULTING SRL	
S.C. PRIMĂRIA URUBAN CONSULTING SRL	
Proiectat de specialiști	
S.C. PRIMĂRIA URUBAN CONSULTING SRL	
Director:	Ing. Florin Ionescu
Șef proiect:	Urb. Miruna Chirășescu
Desenat:	Oper. Nicoleta Orboiu

PUZ - MODERNIZARE DN72A,
KM 5+370 - KM 11+000
Adresa: Mun. Târgoviște, NC 84739,
NC 83719, NC 82597, NC 88462,
Comuna Dragomirești, NC 77525
Beneficiar: MUNICIPIUL TÂRGOVIȘTE

Scara:
1:1000
Data:
2025

PROPRIETATEA ASUPRA TERENURILOR



Cod proiect:
Z637

Faza:
P.U.Z.

Planșa
4.5


4.4 PROPRIETATEA ASUPRA TERENURILOR

PUZ - MODERNIZARE DN72A, KM 5+370 - KM 11+000
Mun. Târgoviște, NC 84739, NC 83719,
NC 82597, NC 88462, Comuna Dragomirești, NC 77525

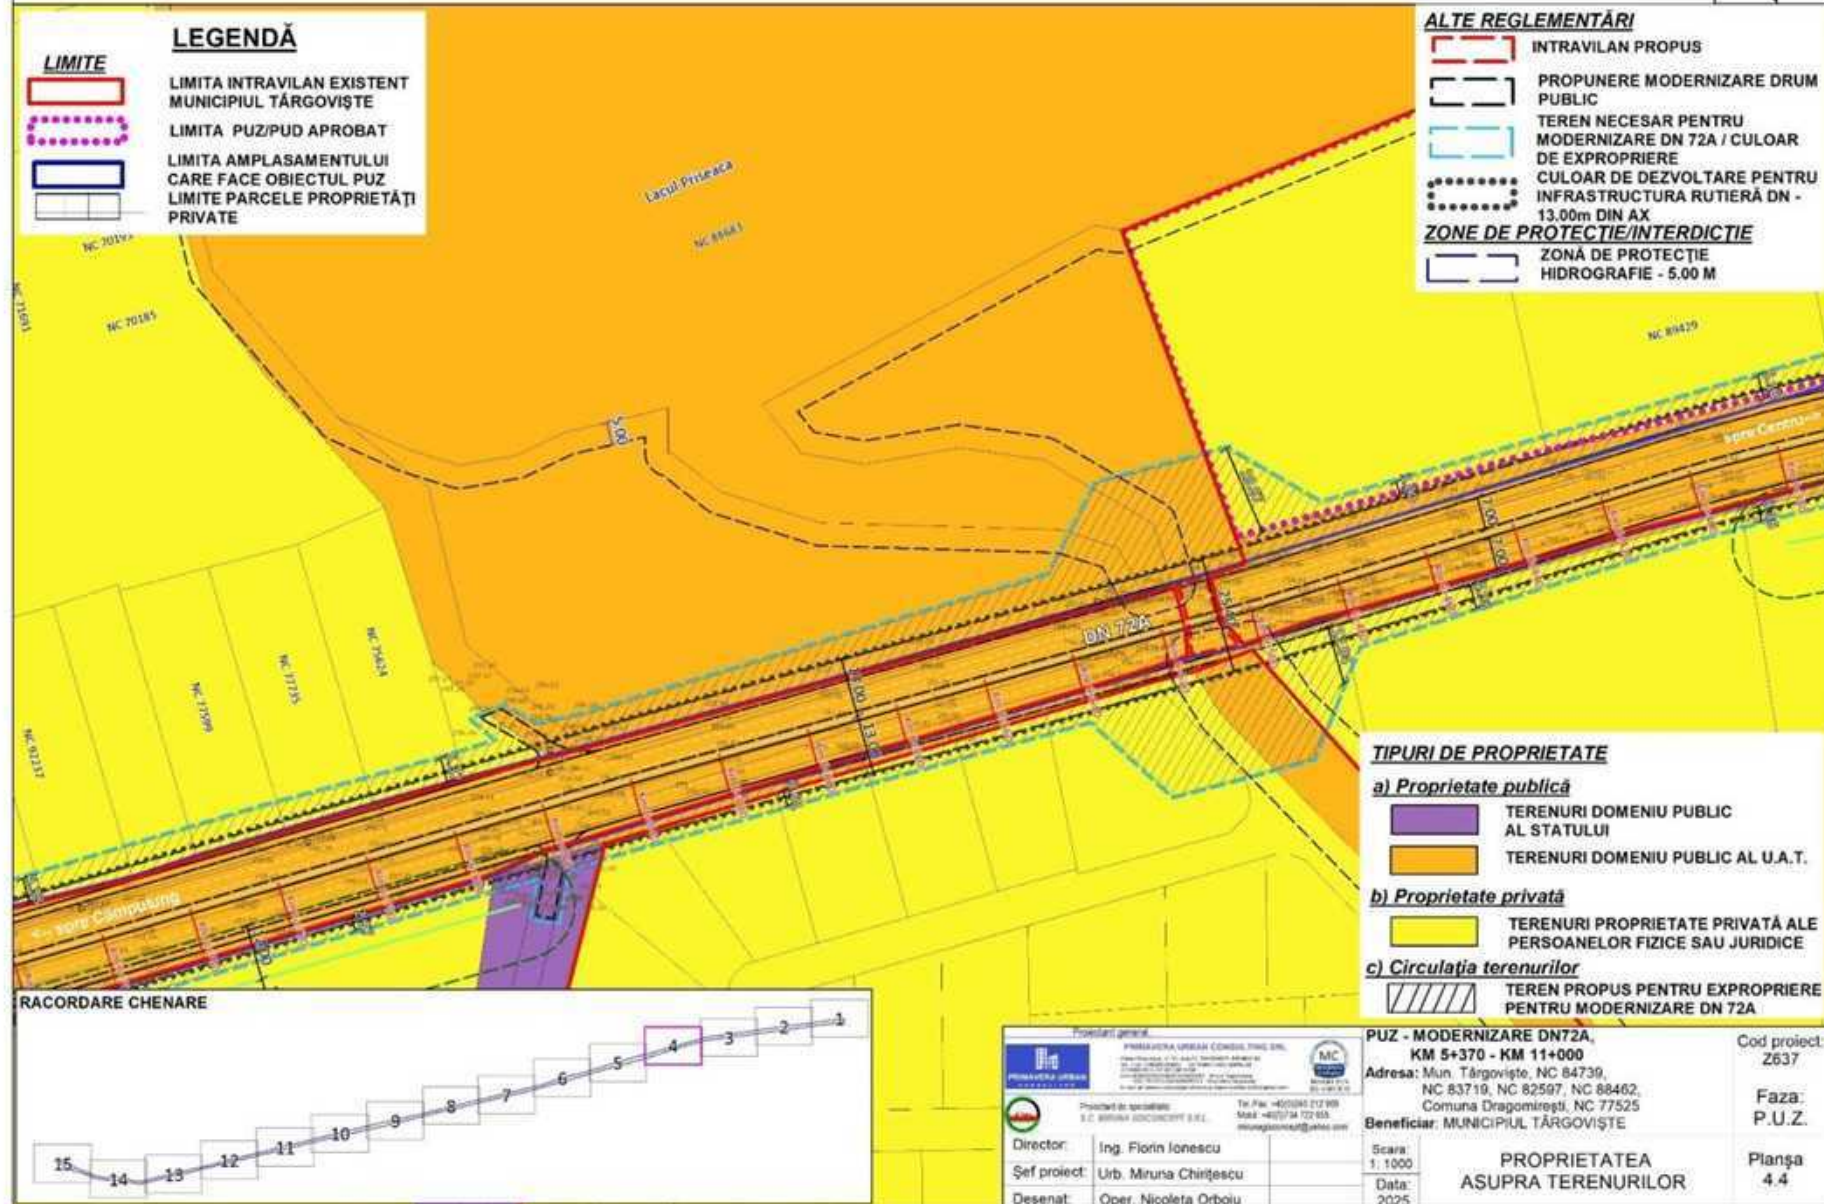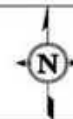


4.3 PROPRIETATEA ASUPRA TERENURILOR

PUZ - MODERNIZARE DN72A, KM 5+370 - KM 11+000
Mun. Târgoviște, NC 84739, NC 83719,
NC 82597, NC 88462, Comuna Dragomirești, NC 77525

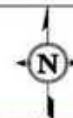


LEGENDĂ	
LIMITE	
	LIMITA INTRAVILAN EXISTENT MUNICIPIUL TÂRGOVIȘTE
	LIMITA PUZ/PUD APROBAT
	LIMITA AMPLASAMENTULUI CARE FACE OBIECTUL PUZ
	LIMITA PARCELE PROPRIETĂȚI PRIVATE
TERENURI ÎN VECINĂTATE	
	CLĂDIRI ȘI ANEXE EXISTENTE ÎN VECINĂTATE

ALTE REGLEMENTĂRI	
	PROPOUNERE MODERNIZARE DRUM PUBLIC
	TEREN NECESAR PENTRU MODERNIZARE DN 72A / CULOAR DE EXPROPRIERE
	CULOAR DE DEZVOLTARE PENTRU INFRASTRUCTURA RUTIERĂ DN - 13.00m DIN AX

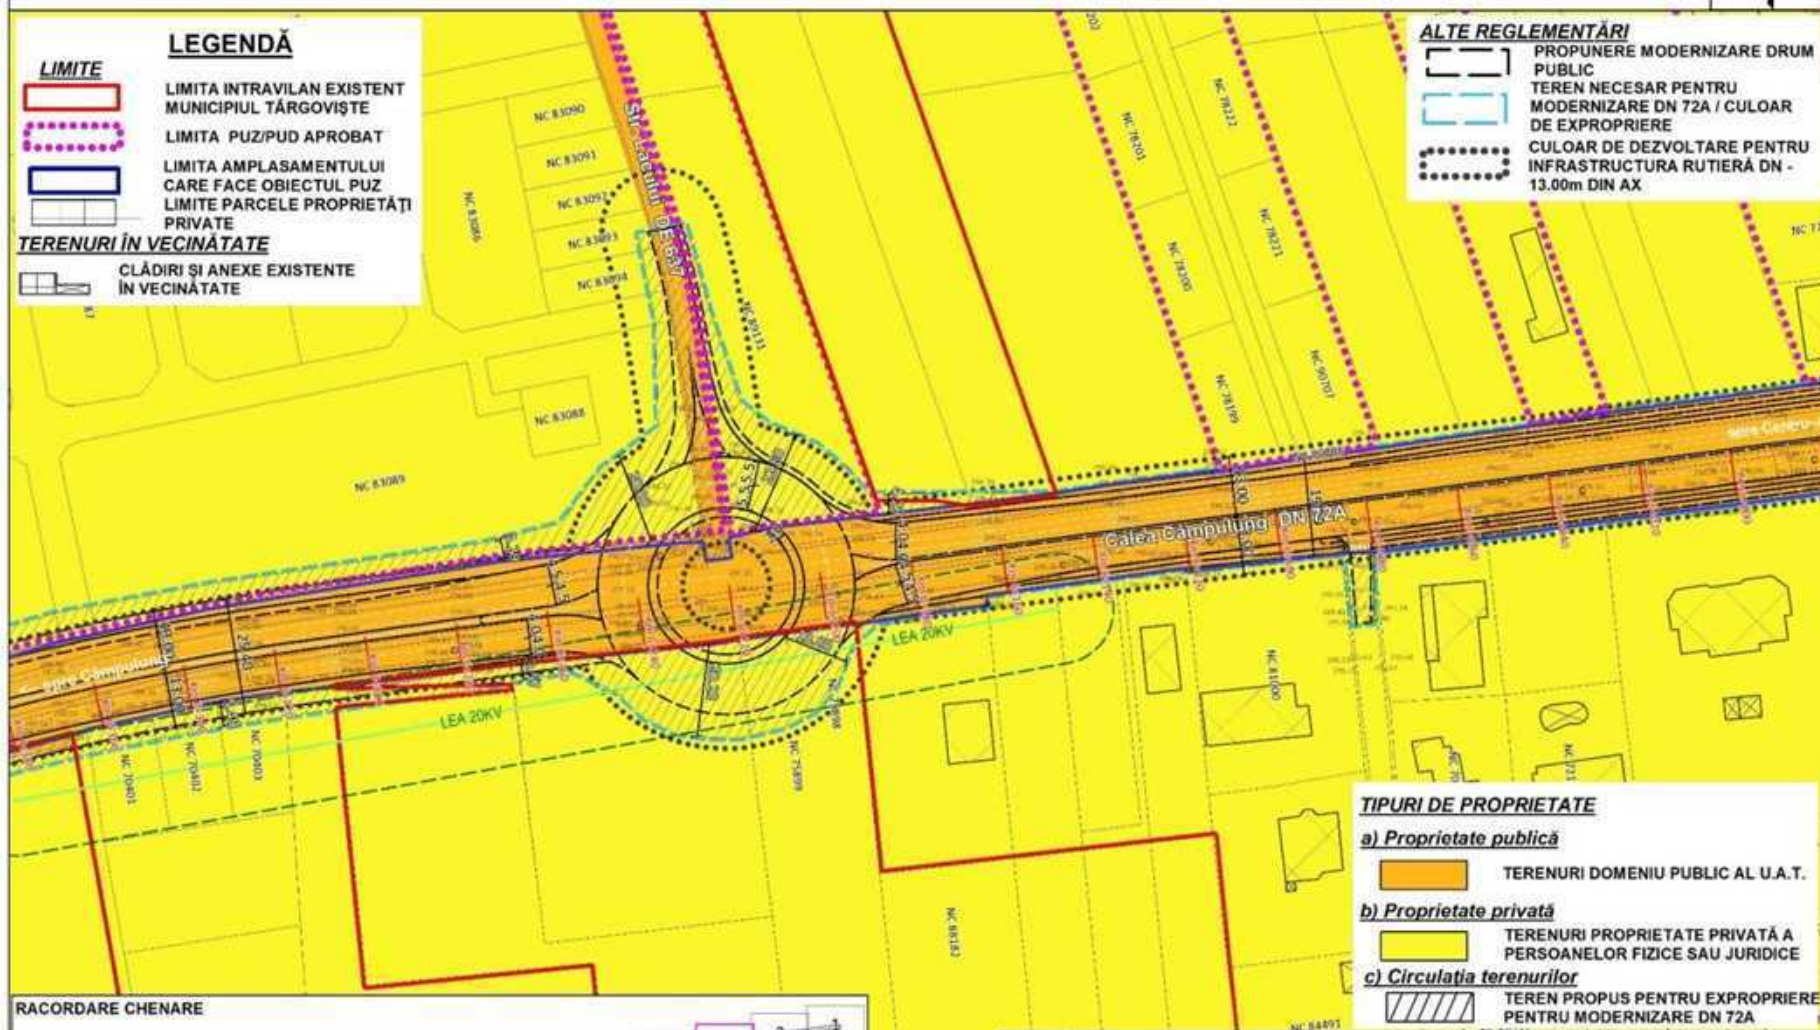

RACORDARE CHENARE

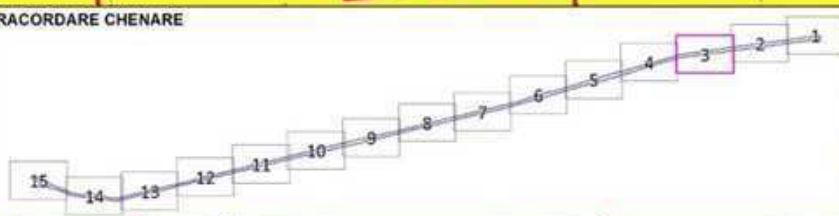

TIPURI DE PROPRIETATE

a) Proprietate publică

TERENURI DOMENIU PUBLIC AL U.A.T.

b) Proprietate privată

TERENURI PROPRIETATE PRIVATĂ A
PERSOANELOR FIZICE SAU JURIDICE

c) Circulația terenurilor

TEREN PROPUȘ PENTRU EXPROPRIERE
PENTRU MODERNIZARE DN 72A

Proiectant general	
 PROIECTA URBAN CONSULTING SRL Strada 13, Nr. 13, Sector 4, București Tel: +40(0)21 400 00 00 Fax: +40(0)21 400 00 00 Email: info@proiecta-urban.ro Web: www.proiecta-urban.ro	
Director:	Ing. Florin Ionescu
Șef proiect:	Urb. Miruna Chirișescu
Desenat:	Oper. Nicoleta Orboiu

PUZ - MODERNIZARE DN72A,
KM 5+370 - KM 11+000
Adresa: Mun. Târgoviște, NC 84739,
NC 83719, NC 82597, NC 88462,
Comuna Dragomirești, NC 77525
Beneficiar: MUNICIPIUL TÂRGOVIȘTE

Cod proiect:
Z637

Faza:
P.U.Z.



Scara:
1:1000
Data:
2025

PROPRIETATEA
ASUPRA TERENURILOR

Planșa
4.3



4.2 PROPRIETATEA ASUPRA TERENURILOR

PUZ - MODERNIZARE DN72A, KM 5+370 - KM 11+000
Mun. Târgoviște, NC 84739, NC 83719,
NC 82597, NC 88462, Comuna Dragomirești, NC 77525

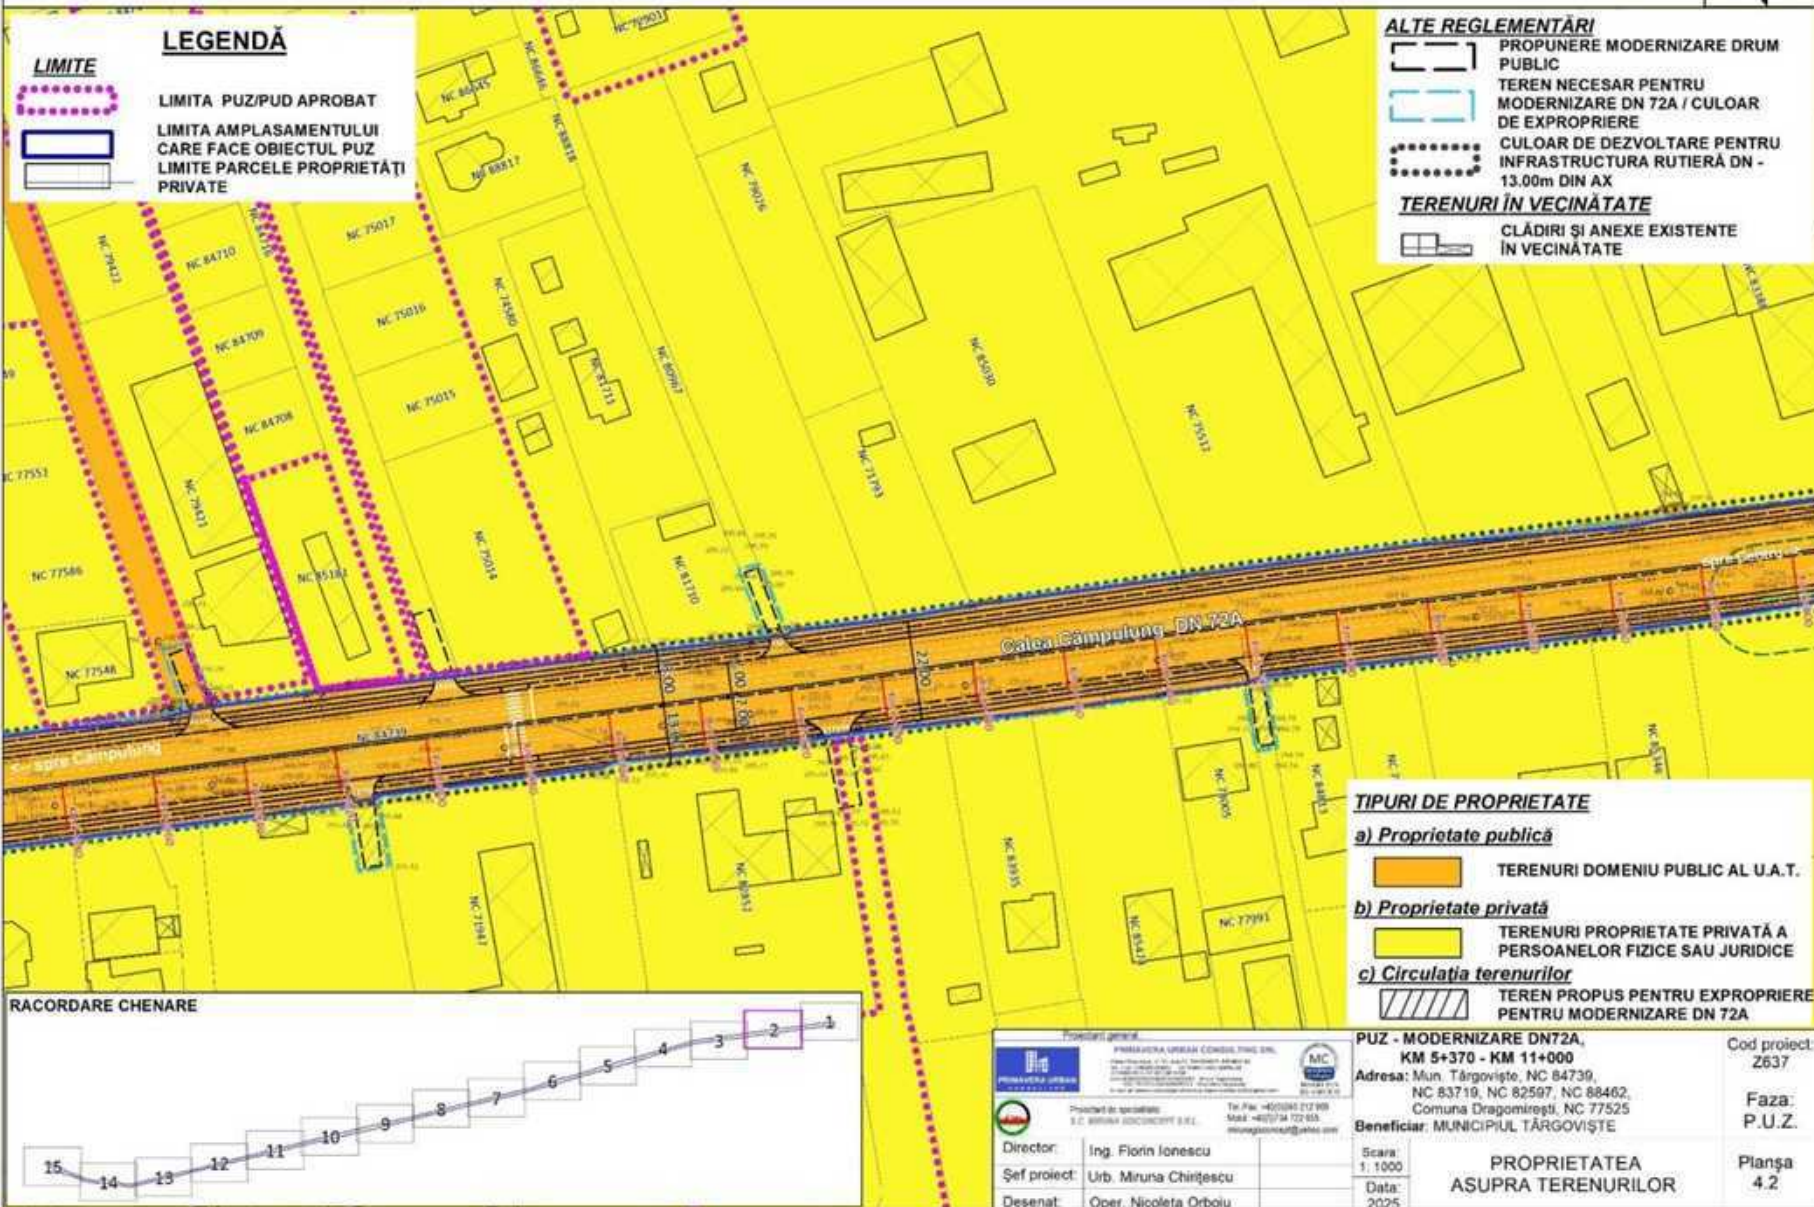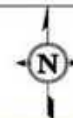


4.1 PROPRIETATEA ASUPRA TERENURILOR

PUZ - MODERNIZARE DN72A, KM 5+370 - KM 11+000
Mun. Târgoviște, NC 84739, NC 83719,
NC 82597, NC 88462, Comuna Dragomirești, NC 77525

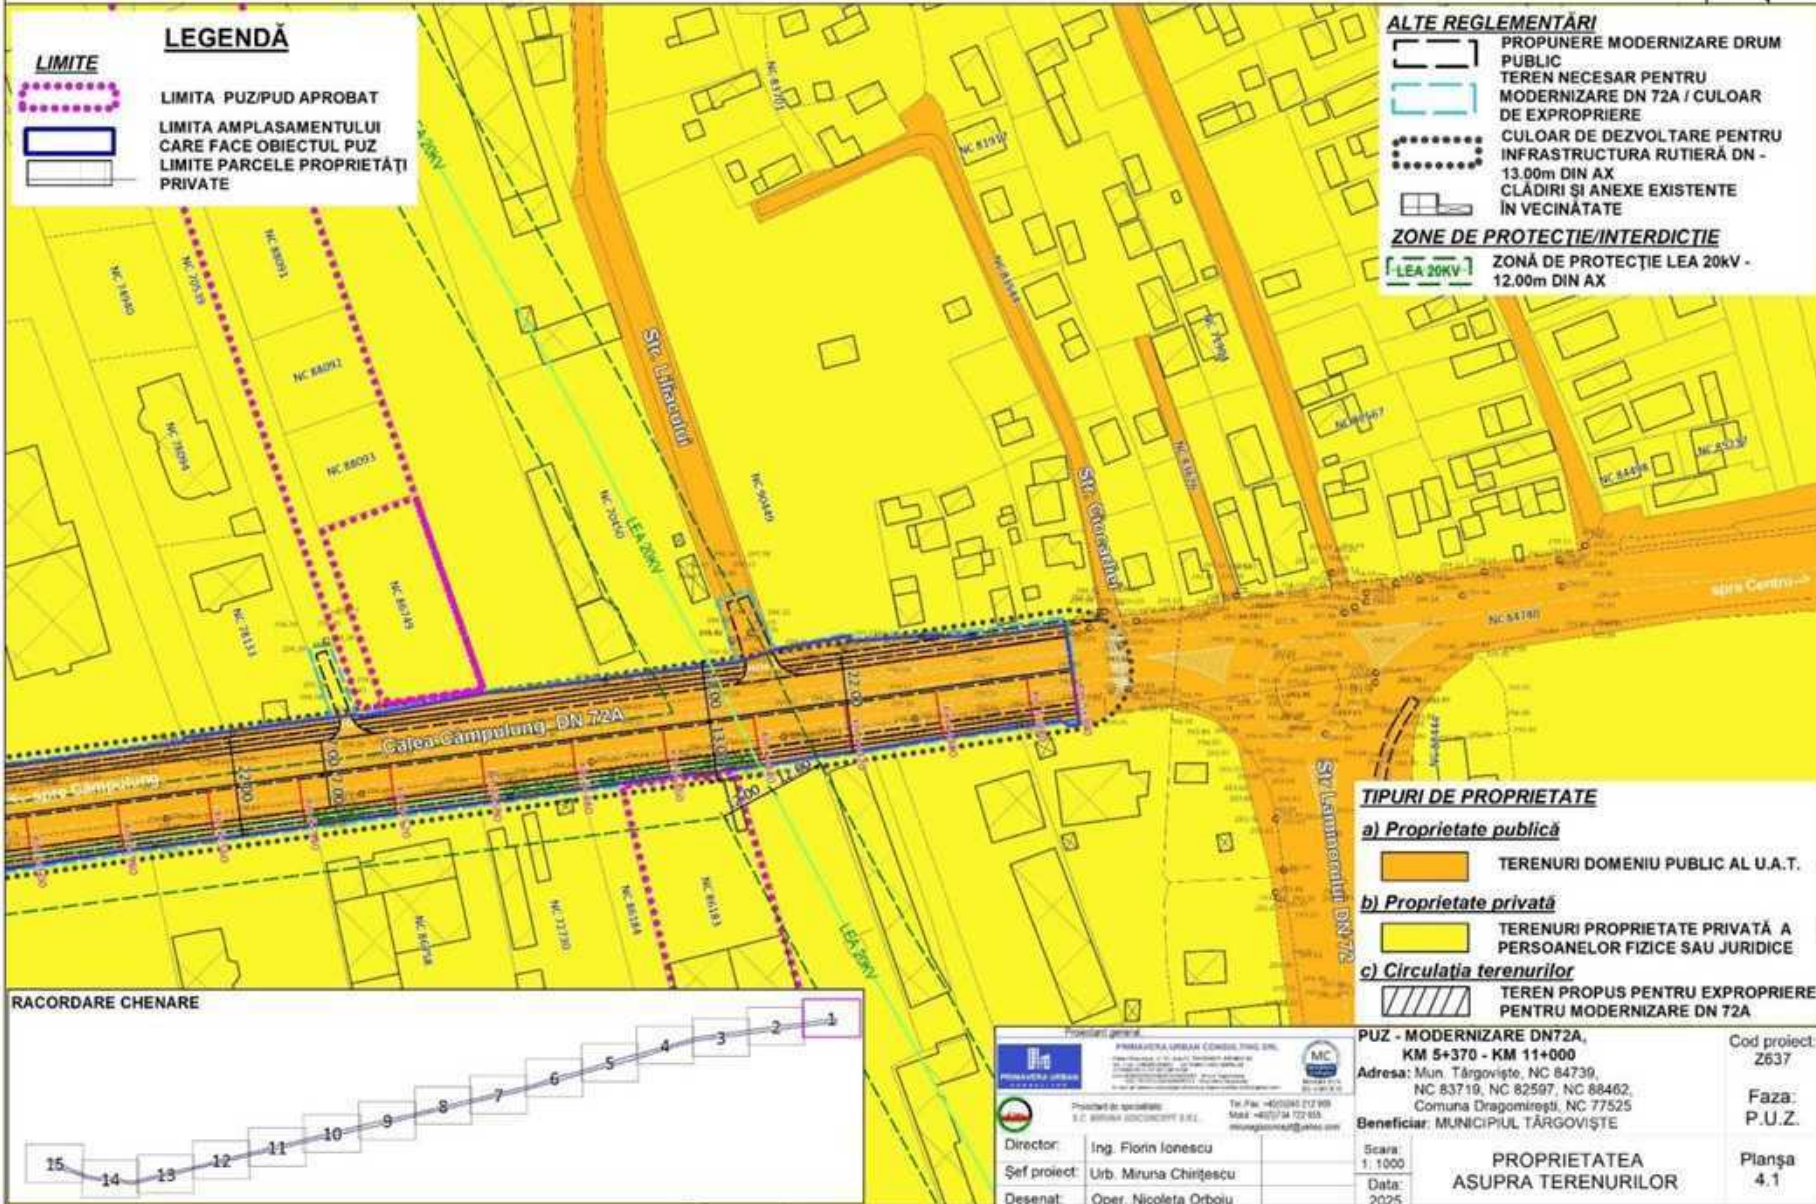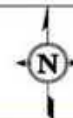

3.15 REGLEMENTĂRI - ECHIPARE EDILITARĂ

PUZ - MODERNIZARE DN72A, KM 5+370 - KM 11+000
Mun. Târgoviște, NC 84739, NC 83719,
NC 82597, NC 88462, Comuna Dragomirești, NC 77525

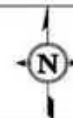

LEGENDĂ

LIMITE



LIMITA TERITORIULUI ADMINISTRATIV
MUNICIPIUL TÂRGOVIȘTE/
COMUNA DRAGOMIREȘTI



LIMITA INTRAVILAN EXISTENT
COMUNA DRAGOMIREȘTI



LIMITA AMPLASAMENTULUI
CARE FACE OBIECTUL PUZ



LIMITA PARCELE PROPRIETĂȚI
PRIVATE

PROPUNERI ȘI REGLEMENTĂRI URBANISTICE



INTRAVILAN PROPUȘ



CĂI DE COMUNICAȚIE RUTIERĂ PUBLICĂ



ACOSTAMENTE PROPUSE



ȘANȚURI DE BETON PROPUSE



SPAȚII VERZI ÎN CUPRINSUL
ARTERELOR DE CIRCULAȚIE



TEREN NECESAR PENTRU
MODERNIZARE DN 72A / CULOAR
DE EXPROPRIERE



CULOAR DE DEZVOLTARE PENTRU
INFRASTRUCTURA RUTIERĂ DN -
13.00m DIN AX

TERENURI ÎN VICINĂTATE



CLĂDIRI ȘI ANEXE EXISTENTE
ÎN VICINĂTATE
SONDĂ OMV PETROM
S.A. (ACTIVĂ)



ZONĂ DE PROTECȚIE SONDE
OMV PETROM S.A. - 50.00 m

REGLEMENTĂRI - ECHIPARE EDILITARĂ



REȚEA PUBLICĂ DE ADUCȚIUNE/
DISTRIBUȚIE APĂ POTABILĂ



REȚEA PUBLICĂ DE TELECOMUNICAȚII



REȚEA PUBLICĂ DE
DISTRIBUȚIE GAZE NATURALE




LINEE ELECTRICE AERIANE DE MEDIE
TENSIUNE LEA 20KV



CONDUCTE OMV PETROM S.A.

RACORDARE CHENARE

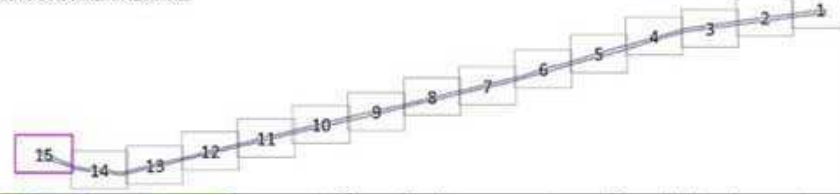

Proiectant general	
PRIMAVERA URBAN CONSULTING SRL	
Proiectat de specialist	
S.C. BIRNIA DOCUMENT S.R.L.	
Director:	Ing. Florin Ionescu
Șef proiect:	Urb. Miruna Chirășescu
Proiectat:	Ing. Marian Radu

PUZ - MODERNIZARE DN72A,
KM 5+370 - KM 11+000
Adresa: Mun. Târgoviște, NC 84739,
NC 83719, NC 82597, NC 88462,
Comuna Dragomirești, NC 77525
Beneficiar: MUNICIPIUL TÂRGOVIȘTE

Cod proiect:
Z637

Faza:
P.U.Z.



Scara:
1:1000
Data:
2025

REGLEMENTĂRI
- ECHIPARE EDILITARĂ

Planșa
3.15


3.14 REGLEMENTĂRI - ECHIPARE EDILITARĂ

PUZ - MODERNIZARE DN72A, KM 5+370 - KM 11+000
Mun. Târgoviște, NC 84739, NC 83719,
NC 82597, NC 88462, Comuna Dragomirești, NC 77525

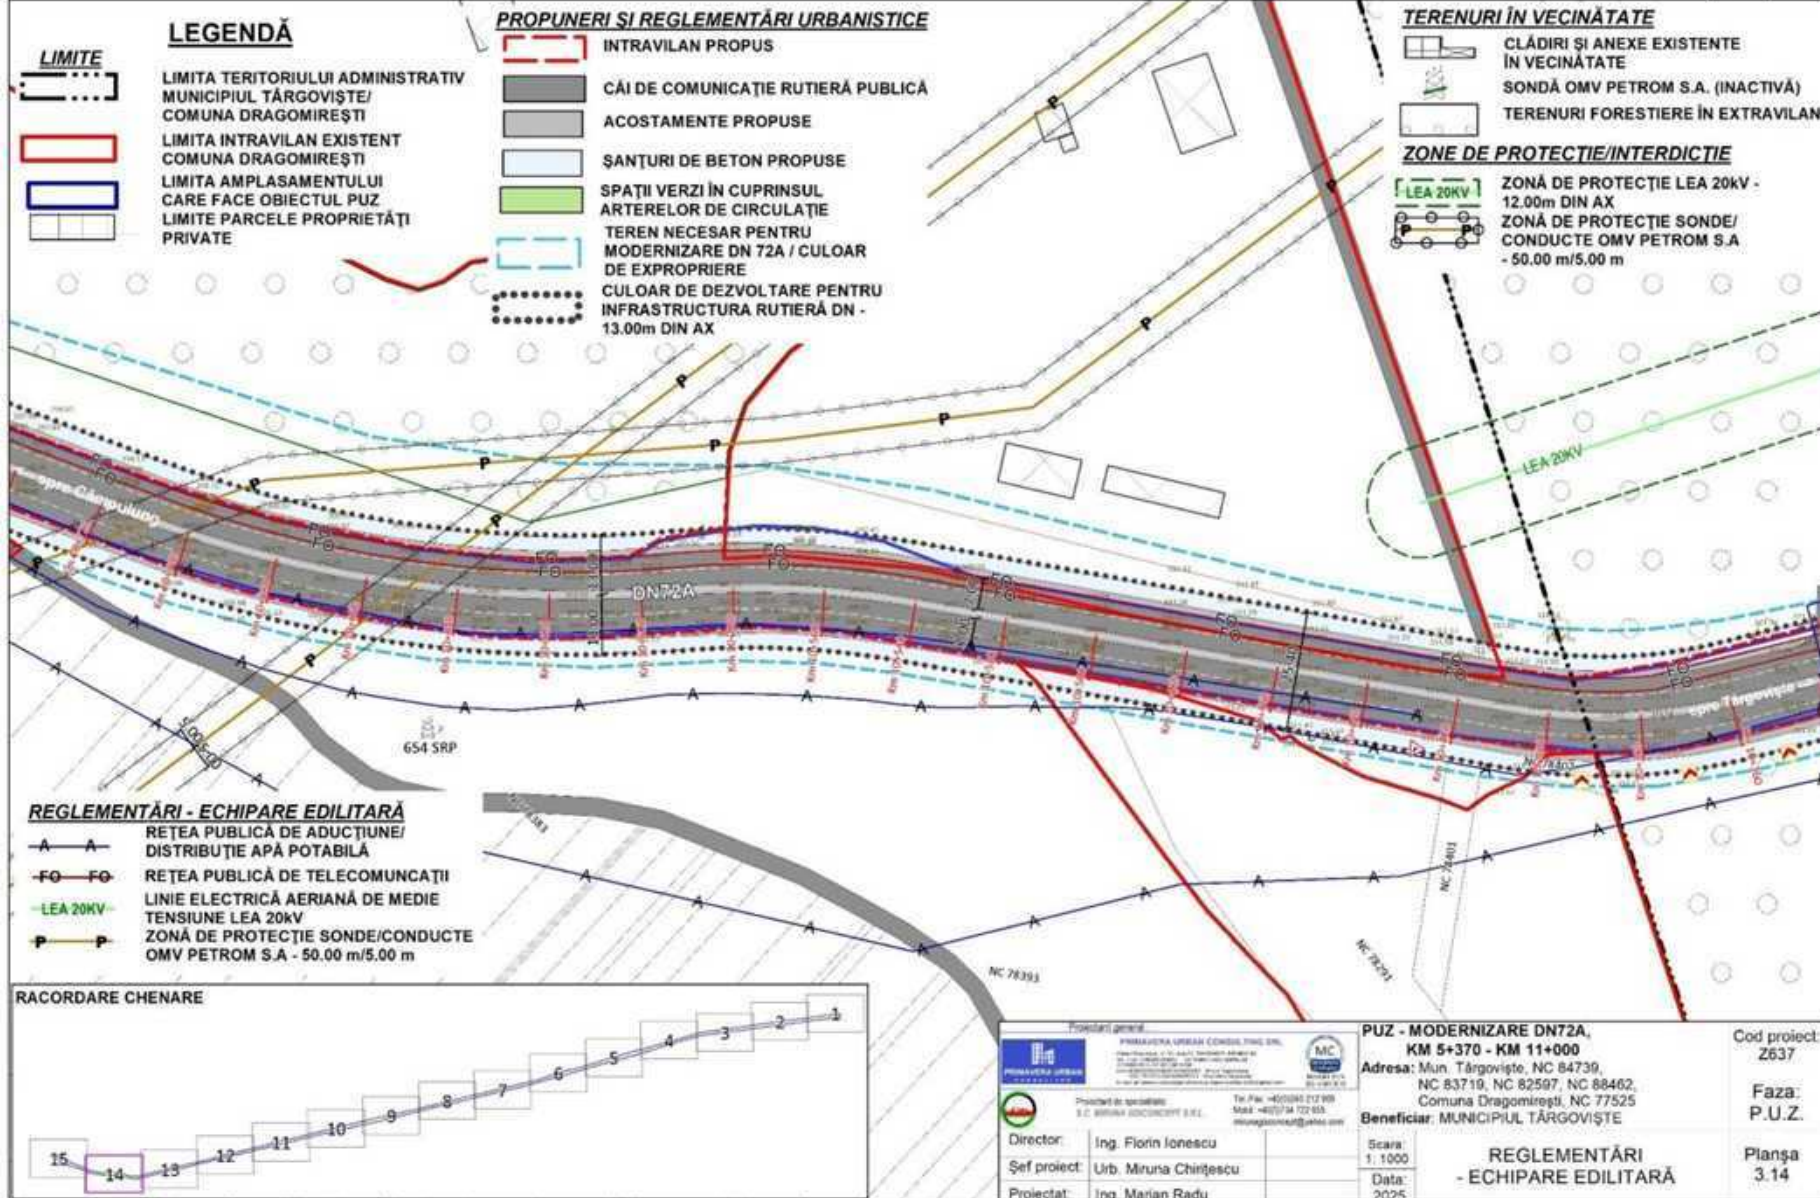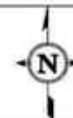

3.13 REGLEMENTĂRI - ECHIPARE EDILITARĂ

PUZ - MODERNIZARE DN72A, KM 5+370 - KM 11+000
Mun. Târgoviște, NC 84739, NC 83719,
NC 82597, NC 88462, Comuna Dragomirești, NC 77525

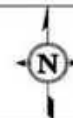


LEGENDĂ

- LIMITE**
- LIMITA AMPLASAMENTULUI CARE FACE OBIECTUL PUZ
 - LIMITE PARCELE PROPRIETĂȚI PRIVATE
- PROPUNERI ȘI REGLEMENTĂRI URBANISTICE**
- INTRAVILAN PROPUȘ
 - CĂI DE COMUNICAȚIE RUTIERĂ PUBLICĂ
 - ACOSTAMENTE PROPUSE
 - ȘANȚURI DE BETON PROPUSE
 - SPAȚII VERZI ÎN CUPRINSUL ARTERELOR DE CIRCULAȚIE
 - TEREN NECESAR PENTRU MODERNIZARE DN 72A / CULOAR DE EXPROPRIERE
 - CULOAR DE DEZVOLTARE PENTRU INFRASTRUCTURA RUTIERĂ DN - 13.00m DIN AX

REGLEMENTĂRI - ECHIPARE EDILITARĂ

- REȚEA PUBLICĂ DE ADUCȚIUNE / DISTRIBUȚIE APĂ POTABILĂ
- REȚEA PUBLICĂ DE TELECOMUNICAȚII
- LINEE ELECTRICE AERIANE DE MEDIE TENSIUNE LEA 20kV

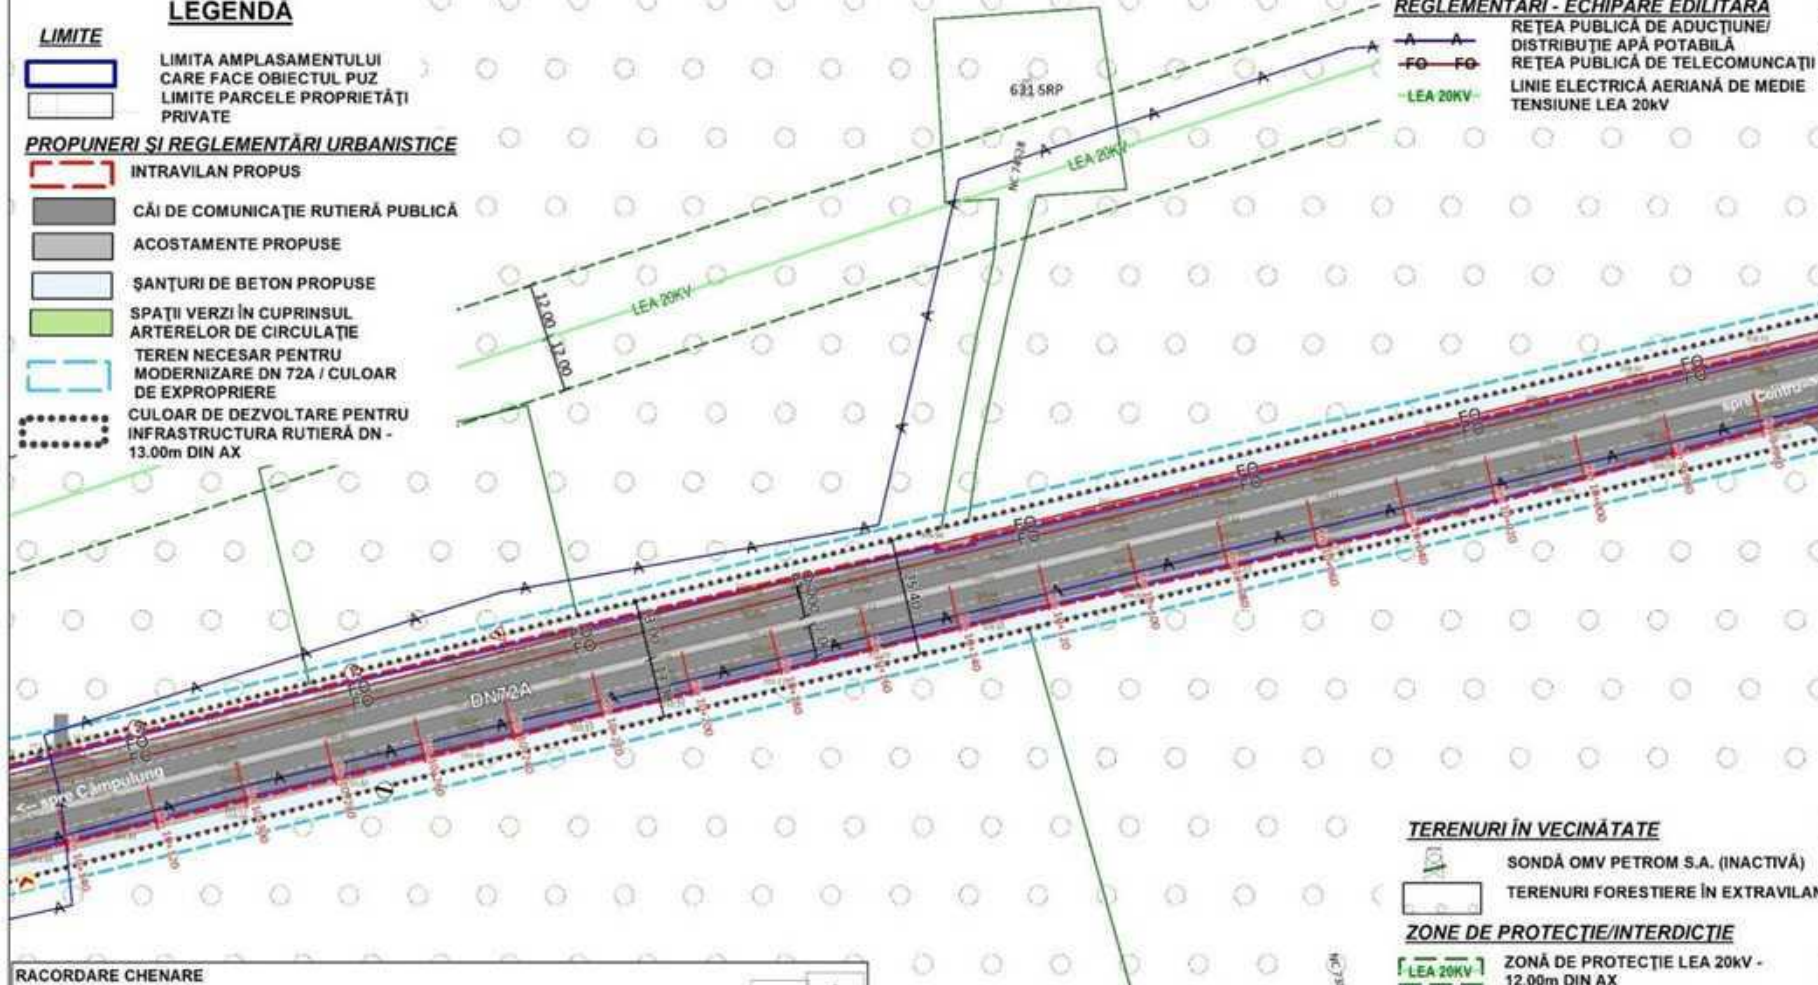


TERENURI ÎN VECINĂTATE

- SONDĂ OMV PETROM S.A. (INACTIVĂ)
- TERENURI FORESTIERE ÎN EXTRAVILAN

ZONE DE PROTECȚIE/INTERDICȚIE

- LEA 20kV ZONĂ DE PROTECȚIE LEA 20kV - 12.00m DIN AX

RACORDARE CHENARE

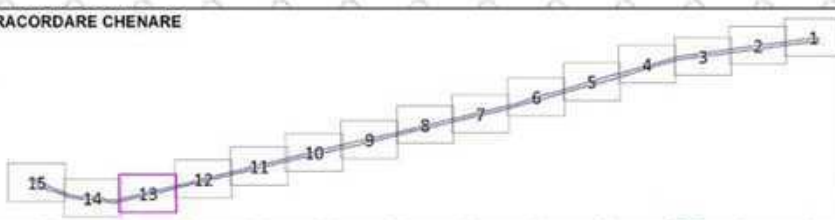

Proiectant general	
PRIMAVERA URBAN CONSULTING SRL	
Proiectat de specialitate	
S.C. BIRNIA ASOCIATII S.R.L.	
Director:	Ing. Florin Ionescu
Șef proiect:	Urb. Miruna Chirișescu
Proiectat:	Ing. Marian Radu

PUZ - MODERNIZARE DN72A,
KM 5+370 - KM 11+000
Adresa: Mun. Târgoviște, NC 84739,
NC 83719, NC 82597, NC 88462,
Comuna Dragomirești, NC 77525
Beneficiar: MUNICIPIUL TÂRGOVIȘTE

Scara:
1:1000
Data:
2025

REGLEMENTĂRI
- ECHIPARE EDILITARĂ


Cod proiect:
Z637

Faza:
P.U.Z.

Planșa
3.13


3.12 REGLEMENTĂRI - ECHIPARE EDILITARĂ

PUZ - MODERNIZARE DN72A, KM 5+370 - KM 11+000
Mun. Târgoviște, NC 84739, NC 83719,
NC 82597, NC 88462, Comuna Dragomirești, NC 77525

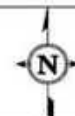


- LEGENDĂ**
- LIMITE**
- LIMITA AMPLASAMENTULUI CARE FACE OBIECTUL PUZ
 - LIMITE PARCELE PROPRIETĂȚI PRIVATE
- PROPUNERI ȘI REGLEMENTĂRI URBANISTICE**
- INTRAVILAN PROPUȘ
 - CĂI DE COMUNICAȚIE RUTIERĂ PUBLICĂ
 - ACOSTAMENTE PROPUSE
 - ȘANȚURI DE BETON PROPUSE
 - SPAȚII VERZI ÎN CUPRINSUL ARTERELOR DE CIRCULAȚIE
 - TEREN NECESAR PENTRU MODERNIZARE DN 72A / CULOAR DE EXPROPRIERE
 - CULOAR DE DEZVOLTARE PENTRU INFRASTRUCTURA RUTIERĂ DN - 13.00m DIN AX

- REGLEMENTĂRI - ECHIPARE EDILITARĂ**
- REȚEA PUBLICĂ DE ADUCȚIUNE / DISTRIBUȚIE APĂ POTABILĂ
 - REȚEA PUBLICĂ DE TELECOMUNICAȚII
 - LINEE ELECTRICE AERIANE DE MEDIE TENSIUNE LEA 20kV

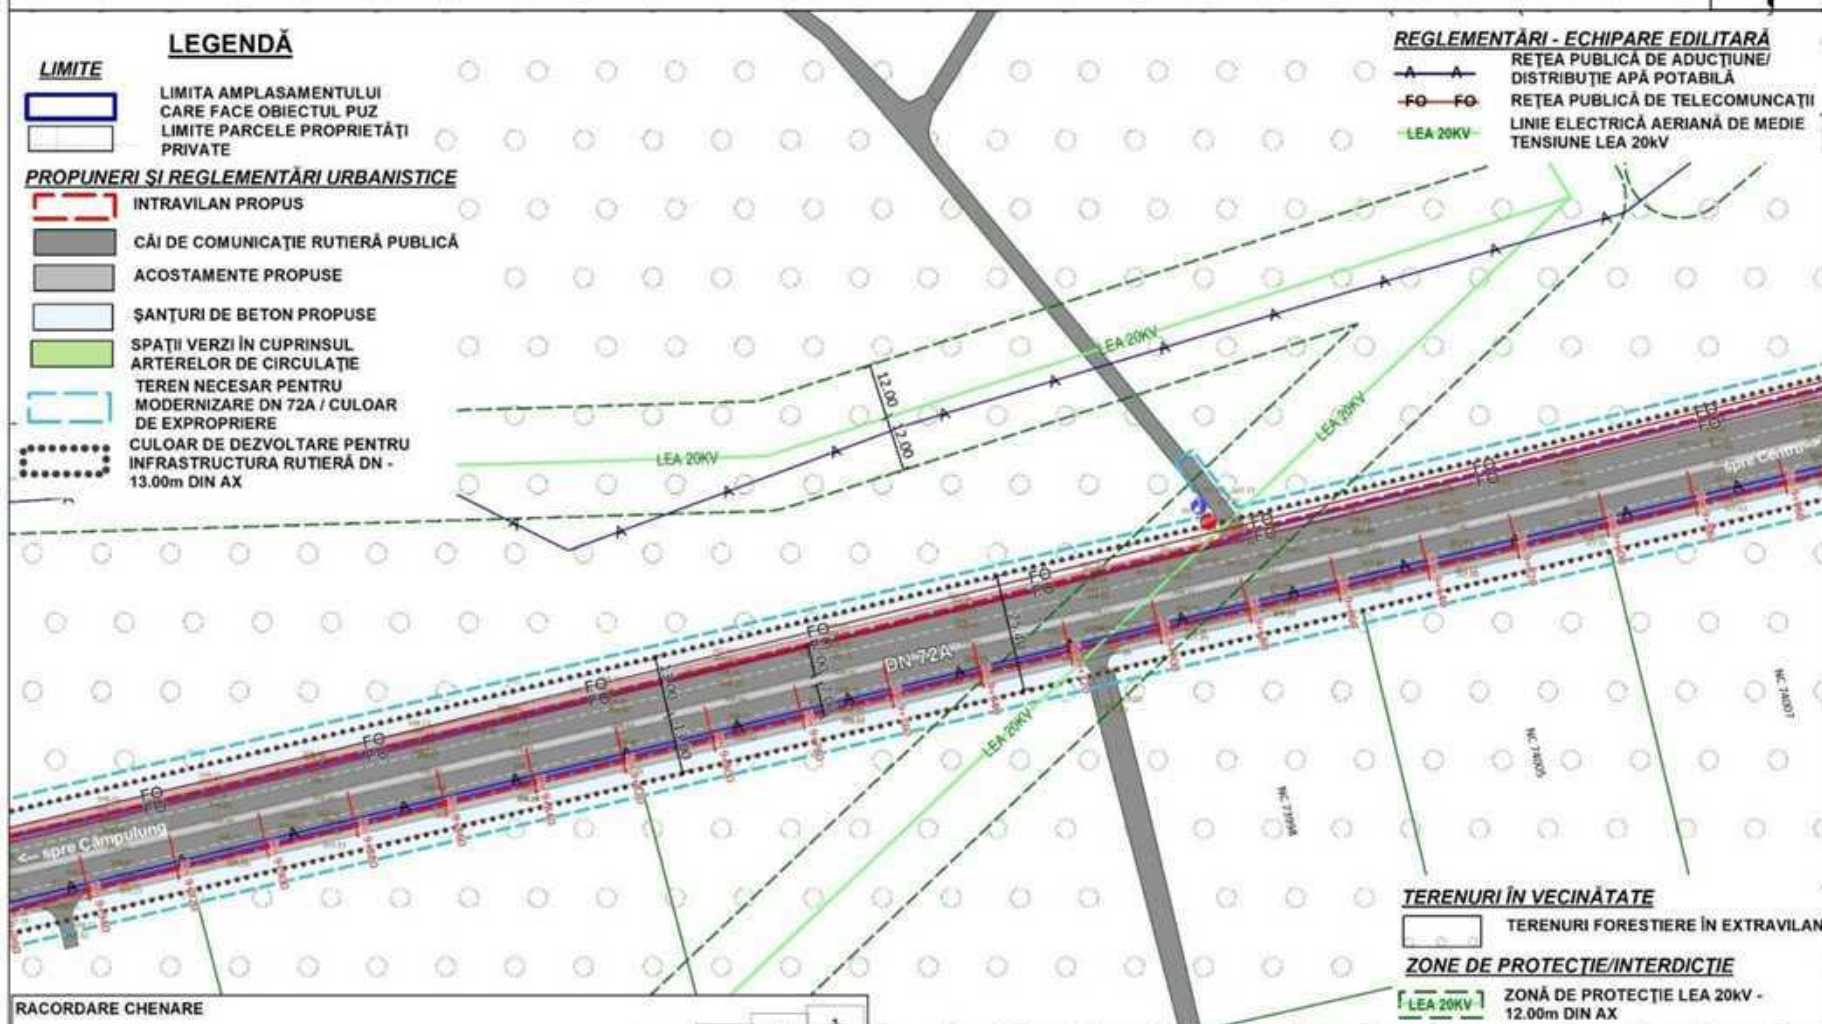

RACORDARE CHENARE

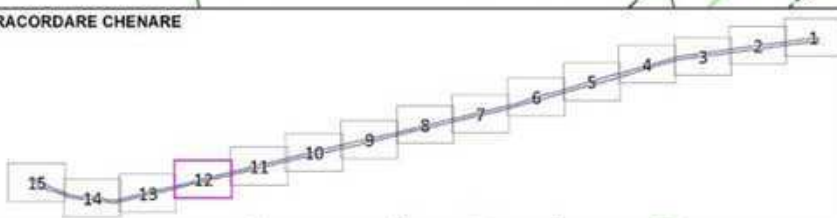

TERENURI ÎN VECINĂTATE

TERENURI FORESTIERE ÎN EXTRAVILAN

ZONE DE PROTECȚIE/INTERDICȚIE

LEA 20kV ZONĂ DE PROTECȚIE LEA 20kV - 12.00m DIN AX

Proiectant general	
PRIMAVERA URBAN CONSULTING SRL	
Proiectat de specialiști	
S.C. BIRNIA ASOCIATII S.R.L.	
Director:	Ing. Florin Ionescu
Șef proiect:	Urb. Miruna Chirișescu
Proiectat:	Ing. Marian Radu

PUZ - MODERNIZARE DN72A,
KM 5+370 - KM 11+000
Adresa: Mun. Târgoviște, NC 84739,
NC 83719, NC 82597, NC 88462,
Comuna Dragomirești, NC 77525
Beneficiar: MUNICIPIUL TÂRGOVIȘTE

Scara:
1:1000
Data:
2025

REGLEMENTĂRI
- ECHIPARE EDILITARĂ


Cod proiect:
Z637

Faza:
P.U.Z.

Planșa
3.12

3.11 REGLEMENTĂRI - ECHIPARE EDILITARĂ

PUZ - MODERNIZARE DN72A, KM 5+370 - KM 11+000
Mun. Târgoviște, NC 84739, NC 83719,
NC 82597, NC 88462, Comuna Dragomirești, NC 77525

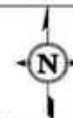


- LEGENDĂ**
- LIMITE**
- LIMITA INTRAVILAN EXISTENT MUNICIPIUL TÂRGOVIȘTE
 - LIMITA AMPLASAMENTULUI CARE FACE OBIECTUL PUZ
 - LIMITE PARCELE PROPRIETĂȚI PRIVATE
- PROPUȘI ȘI REGLEMENTĂRI URBANISTICE**
- INTRAVILAN PROPUȘ
 - CĂI DE COMUNICAȚIE RUTIERĂ PUBLICĂ
 - ACOSTAMENTE PROPUȘE
 - ȘANȚURI DE BETON PROPUȘE
 - SPAȚII VERZI ÎN CUPRINSUL ARTERELOR DE CIRCULAȚIE
 - TEREN NECESAR PENTRU MODERNIZARE DN 72A / CULOAR DE EXPROPRIERE
 - CULOAR DE DEZVOLTARE PENTRU INFRASTRUCTURA RUTIERĂ DN - 13.00m DIN AX

- REGLEMENTĂRI - ECHIPARE EDILITARĂ**
- A — REȚEA PUBLICĂ DE ADUCCIUNE/DISTRIBUȚIE APĂ POTABILĂ
 - FO — REȚEA PUBLICĂ DE TELECOMUNICAȚII
 - LEA 20KV — LINIE ELECTRICĂ AERIANĂ DE MEDIE TENSIUNE LEA 20KV

- TERENURI ÎN VECINĂTATE**
- CLĂDIRI ȘI ANEXE EXISTENTE ÎN VECINĂTATE
 - SONDĂ OMV PETROM S.A. (INACTIVĂ)
 - TERENURI FORESTIERE ÎN EXTRAVILAN
- ZONE DE PROTECȚIE/INTERDICȚIE**
- ZONĂ DE PROTECȚIE LEA 20KV - 12.00m DIN AX

RACORDARE CHENARE

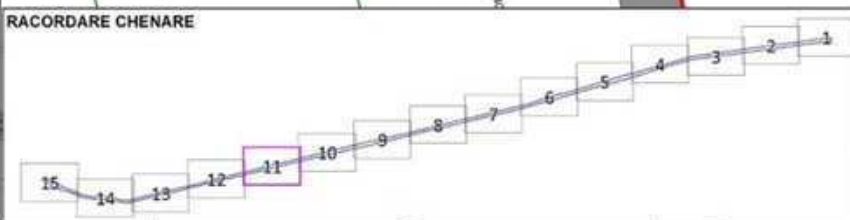

Proiectant general	
PRIMAVERA URBAN CONSULTING SRL	
Proiectat de specialiști	
S.C. BIRNIA ASSOCIATES S.R.L.	
Director:	Ing. Florin Ionescu
Șef proiect:	Urb. Miruna Chirășescu
Proiectat:	Ing. Marian Radu

PUZ - MODERNIZARE DN72A,
KM 5+370 - KM 11+000
Adresa: Mun. Târgoviște, NC 84739,
NC 83719, NC 82597, NC 88462,
Comuna Dragomirești, NC 77525
Beneficiar: MUNICIPIUL TÂRGOVIȘTE

Scara:
1:1000
Data:
2025

REGLEMENTĂRI
- ECHIPARE EDILITARĂ


Cod proiect:
Z637

Faza:
P.U.Z.

Planșa
3.11

3.10 REGLEMENTĂRI - ECHIPARE EDILITARĂ

PUZ - MODERNIZARE DN72A, KM 5+370 - KM 11+000
Mun. Târgoviște, NC 84739, NC 83719,
NC 82597, NC 88462, Comuna Dragomirești, NC 77525

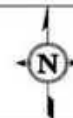

LEGENDĂ

LIMITE



LIMITA AMPLASAMENTULUI
CARE FACE OBIECTUL PUZ
LIMITE PARCELE PROPRIETĂȚI
PRIVATE

PROPUNERI ȘI REGLEMENTĂRI URBANISTICE



INTRAVILAN PROPUȘ



CĂI DE COMUNICAȚIE RUTIERĂ PUBLICĂ



ACOSTAMENTE PROPUSE



ȘANȚURI DE BETON PROPUSE



SPAȚII VERZI ÎN CUPRINSUL
ARTERELOR DE CIRCULAȚIE



TEREN NECESAR PENTRU
MODERNIZARE DN 72A / CULOAR
DE EXPROPRIERE




CULOAR DE DEZVOLTARE PENTRU
INFRASTRUCTURA RUTIERĂ DN -
13.00m DIN AX


TERENURI ÎN VICINĂȚATE



TERENURI FORESTIERE ÎN EXTRAVILAN

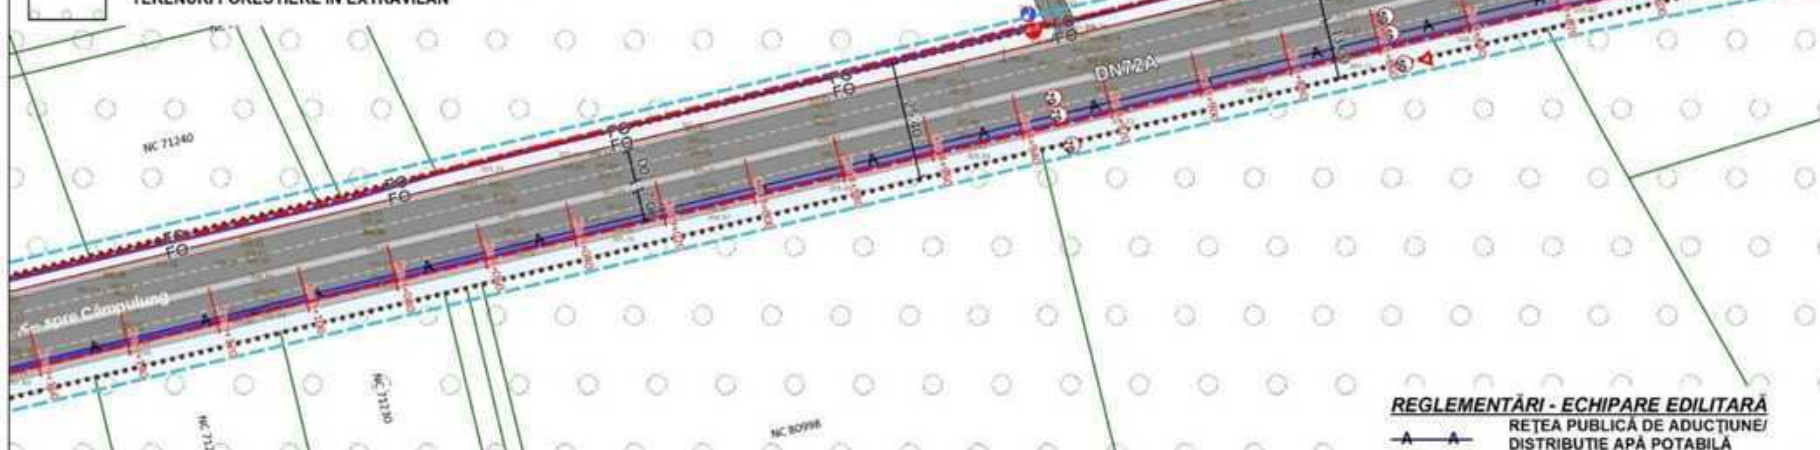

RACORDARE CHENARE

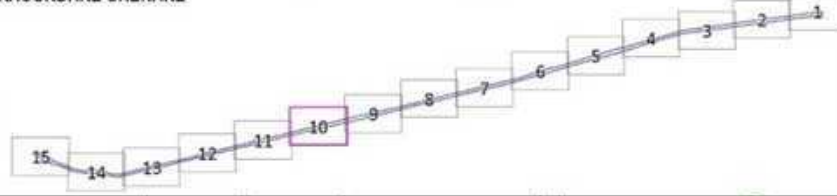

REGLEMENTĂRI - ECHIPARE EDILITARĂ

A A REȚEA PUBLICĂ DE ADUCȚIUNE/
DISTRIBUȚIE APĂ POTABILĂ
FO FO REȚEA PUBLICĂ DE TELECOMUNICAȚII

Proiectant general	
PRIMAVERA URBAN CONSULTING SRL	
Proiectat de specialiști	
S.C. BIRNIA ASOCIATII S.R.L.	
Director:	Ing. Florin Ionescu
Șef proiect:	Urb. Miruna Chirășescu
Proiectat:	Ing. Marian Radu

PUZ - MODERNIZARE DN72A,
KM 5+370 - KM 11+000
Adresa: Mun. Târgoviște, NC 84739,
NC 83719, NC 82597, NC 88462,
Comuna Dragomirești, NC 77525
Beneficiar: MUNICIPIUL TÂRGOVIȘTE

Scara:
1:1000
Data:
2025

REGLEMENTĂRI
- ECHIPARE EDILITARĂ



Cod proiect:
Z637

Faza:
P.U.Z.

Planșa
3.10


3.9 REGLEMENTĂRI - ECHIPARE EDILITARĂ

PUZ - MODERNIZARE DN72A, KM 5+370 - KM 11+000
Mun. Târgoviște, NC 84739, NC 83719,
NC 82597, NC 88462, Comuna Dragomirești, NC 77525

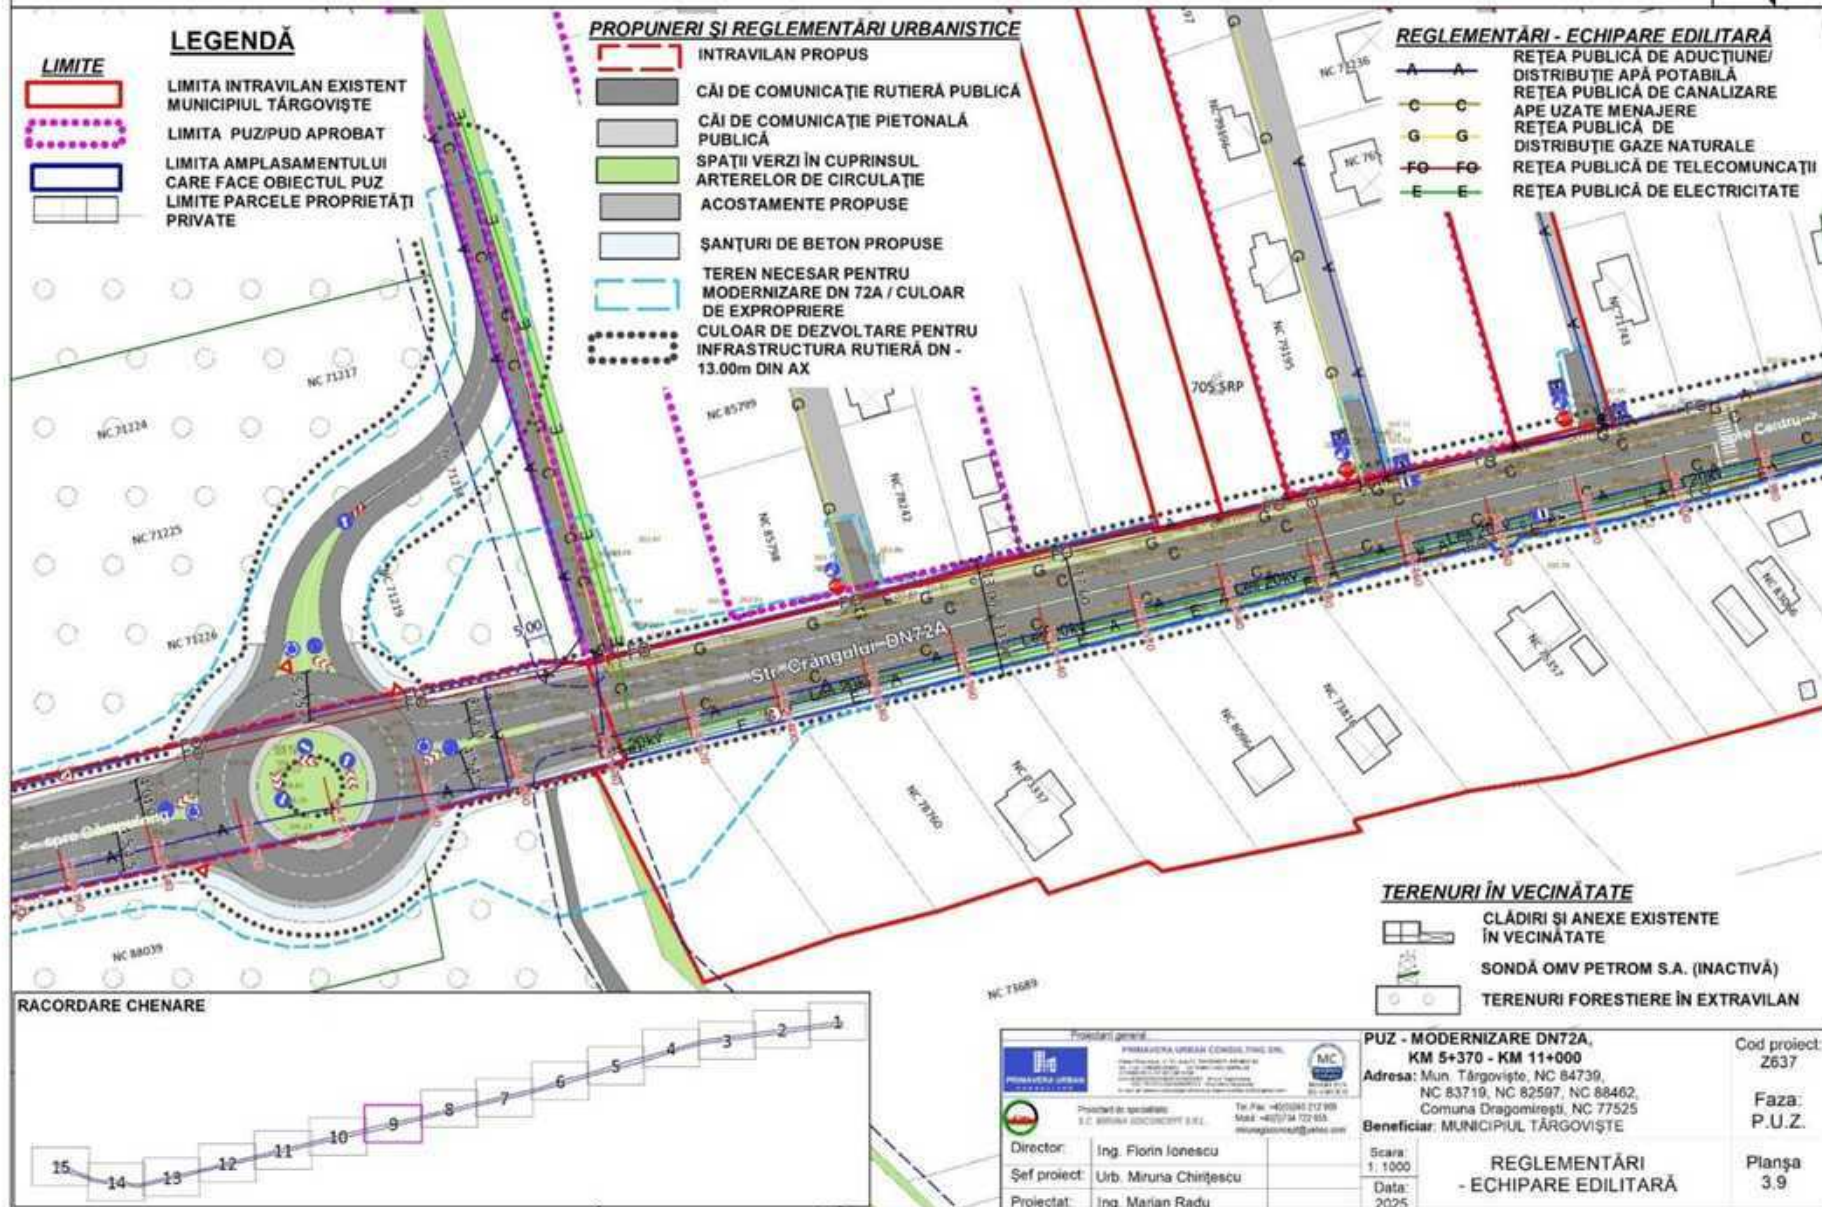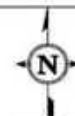

3.8 REGLEMENTĂRI - ECHIPARE EDILITARĂ

PUZ - MODERNIZARE DN72A, KM 5+370 - KM 11+000
Mun. Târgoviște, NC 84739, NC 83719,
NC 82597, NC 88462, Comuna Dragomirești, NC 77525

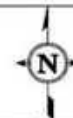

LEGENDĂ

- LIMITE**
- LIMITA INTRAVILAN EXISTENT MUNICIPIUL TÂRGOVIȘTE
 - LIMITA PUZ/PUD APROBAT
 - LIMITA AMPLASAMENTULUI CARE FACE OBIECTUL PUZ
 - LIMITE PARCELE PROPRIETĂȚI PRIVATE
- PROPUNERI ȘI REGLEMENTĂRI URBANISTICE**
- CĂI DE COMUNICAȚIE RUTIERĂ PUBLICĂ
 - CĂI DE COMUNICAȚIE PIETONALĂ PUBLICĂ
 - SPAȚII VERZI ÎN CUPRINSUL ARTERELOR DE CIRCULAȚIE
 - TEREN NECESAR PENTRU MODERNIZARE DN 72A / CULOAR DE EXPROPRIERE
 - CULOAR DE DEZVOLTARE PENTRU INFRASTRUCTURA RUTIERĂ DN - 13.00m DIN AX

REGLEMENTĂRI - ECHIPARE EDILITARĂ

- A — REȚEA PUBLICĂ DE ADUCȚIUNE / DISTRIBUȚIE APĂ POTABILĂ
- C — REȚEA PUBLICĂ DE CANALIZARE
- G — APE UZATE MENAJERE
- G — REȚEA PUBLICĂ DE DISTRIBUȚIE GAZE NATURALE
- FO — REȚEA PUBLICĂ DE TELECOMUNICAȚII
- LEA 20KV — LINIE ELECTRICĂ AERIANĂ DE MEDIE TENSIUNE LEA 20kV
- E — REȚEA PUBLICĂ DE ELECTRICITATE


TERENURI ÎN VECINĂTATE

- CLĂDIRI ȘI ANEXE EXISTENTE ÎN VECINĂTATE

ZONE DE PROTECȚIE/INTERDICȚIE

- ZONĂ DE PROTECȚIE LEA 20KV - 12.00m DIN AX
- ZONĂ DE PROTECȚIE HIDROGRAFIE - 5.00 M

RACORDARE CHENARE

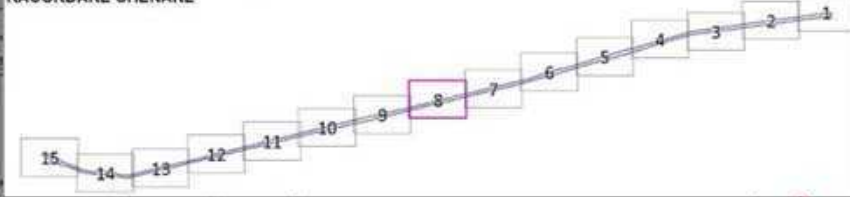

PRIMĂRIA URBAN CONSILIUL S.R.L. Proiectat de specialiști S.C. DRAGOMIREȘTI S.R.L.	
Director:	Ing. Florin Ionescu
Șef proiect:	Urb. Miruna Chirișescu
Proiectat:	Ing. Marian Radu

PUZ - MODERNIZARE DN72A,
KM 5+370 - KM 11+000
Adresa: Mun. Târgoviște, NC 84739,
NC 83719, NC 82597, NC 88462,
Comuna Dragomirești, NC 77525
Beneficiar: MUNICIPIUL TÂRGOVIȘTE

Scara:
1:1000
Data:
2025

REGLEMENTĂRI
- ECHIPARE EDILITARĂ



Cod proiect:
Z637

Faza:
P.U.Z.

Planșa
3.8


3.7 REGLEMENTĂRI - ECHIPARE EDILITARĂ

PUZ - MODERNIZARE DN72A, KM 5+370 - KM 11+000
Mun. Târgoviște, NC 84739, NC 83719,
NC 82597, NC 88462, Comuna Dragomirești, NC 77525

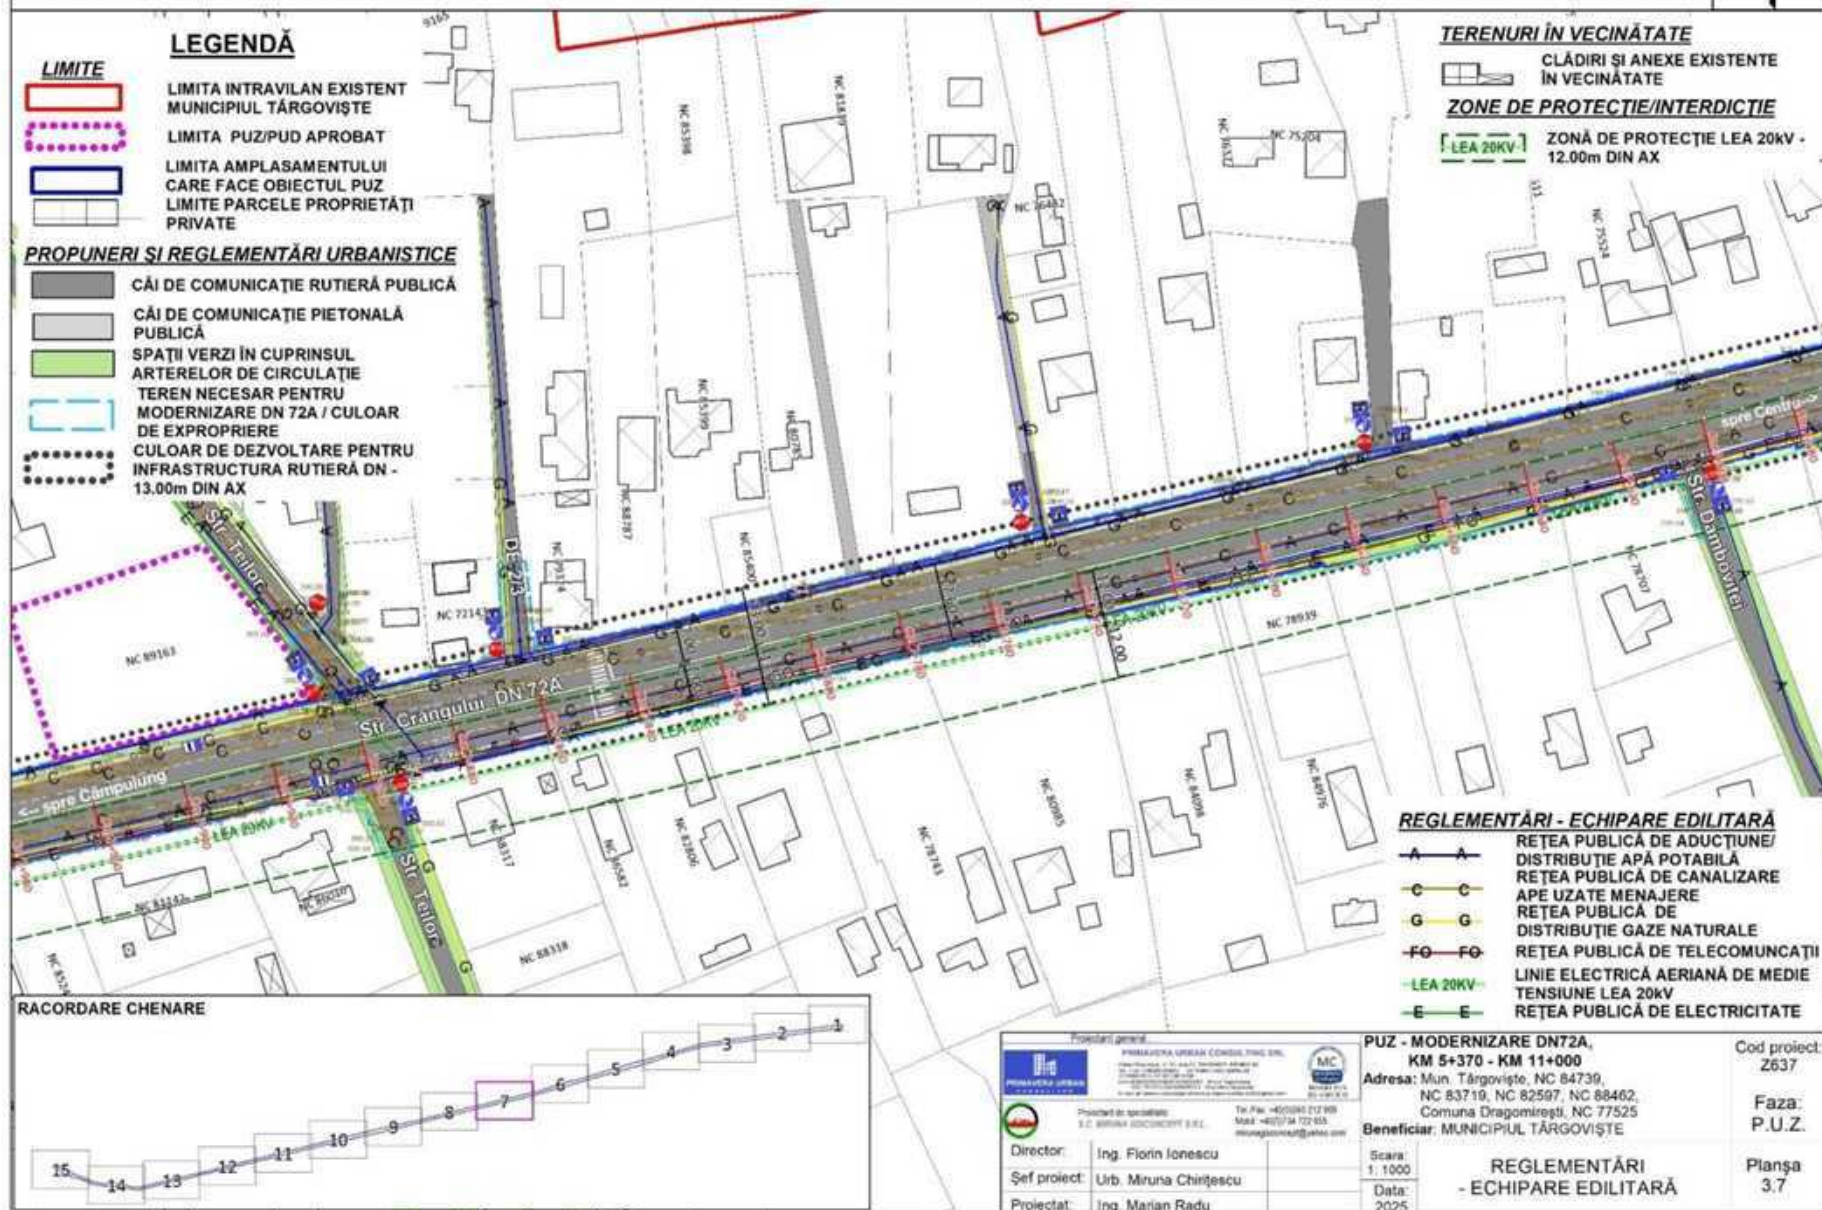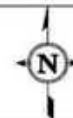


3.6 REGLEMENTĂRI - ECHIPARE EDILITARĂ

PUZ - MODERNIZARE DN72A, KM 5+370 - KM 11+000
Mun. Târgoviște, NC 84739, NC 83719,
NC 82597, NC 88462, Comuna Dragomirești, NC 77525

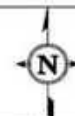

3.5 REGLEMENTĂRI - ECHIPARE EDILITARĂ

PUZ - MODERNIZARE DN72A, KM 5+370 - KM 11+000
Mun. Târgoviște, NC 84739, NC 83719,
NC 82597, NC 88462, Comuna Dragomirești, NC 77525

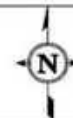

LEGENDĂ

- LIMITE**
- LIMITA INTRAVILAN EXISTENT MUNICIPIUL TÂRGOVIȘTE
 - LIMITA PUZ/PUD APROBAT
 - LIMITA AMPLASAMENTULUI CARE FACE OBIECTUL PUZ
 - LIMITA PARCELE PROPRIETĂȚI PRIVATE
- PROPOUNERI ȘI REGLEMENTĂRI URBANISTICE**
- CĂI DE COMUNICAȚIE RUTIERĂ PUBLICĂ
 - CĂI DE COMUNICAȚIE PIETONALĂ PUBLICĂ
 - PISTE DE BICICLETE PROPUSE
 - ACOSTAMENTE PROPUSE
 - ȘANȚURI DE BETON PROPUSE
 - SPAȚII VERZI ÎN CUPRINSUL ARTERELOR DE CIRCULAȚIE
 - TEREN NECESAR PENTRU MODERNIZARE DN 72A / CULOAR DE EXPROPRIERE
 - CULOAR DE DEZVOLTARE PENTRU INFRASTRUCTURA RUTIERĂ DN - 13.00m DIN AX

REGLEMENTĂRI - ECHIPARE EDILITARĂ

- A A REȚEA PUBLICĂ DE ADUCȚIUNE/ DISTRIBUȚIE APĂ POTABILĂ
- C C REȚEA PUBLICĂ DE CANALIZARE
- G G APE UZATE MENAJERE
- G G REȚEA PUBLICĂ DE DISTRIBUȚIE GAZE NATURALE
- FG FG REȚEA PUBLICĂ DE TELECOMUNICAȚII
- LEA 20KV LINIE ELECTRICĂ AERIANĂ DE MEDIE TENSIUNE LEA 20kV
- E E REȚEA PUBLICĂ DE ELECTRICITATE


TERENURI ÎN VECINĂTATE

- CLĂDIRI ȘI ANEXE EXISTENTE ÎN VECINĂTATE

ZONE DE PROTECȚIE/INTERDICȚIE

- LEA 20KV ZONĂ DE PROTECȚIE LEA 20kV - 12.00m DIN AX
- LEA 110KV ZONĂ DE PROTECȚIE LEA 110kV - 18.50m DIN AX

RACORDARE CHENARE

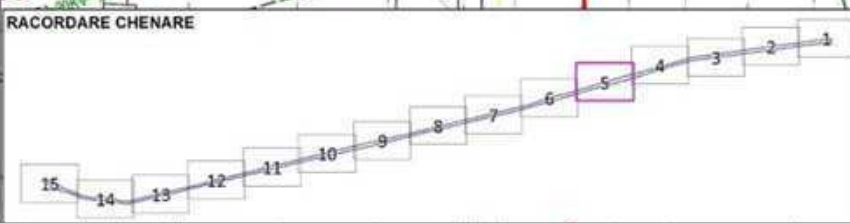

Proiectant general	
PRIMAVERA URBAN CONSULTING SRL	
Proiectat de specialitate	
S.C. DRAGON CONSULTING S.R.L.	
Director:	Ing. Florin Ionescu
Șef proiect:	Urb. Miruna Chirășescu
Proiectat:	Ing. Marian Radu

PUZ - MODERNIZARE DN72A,
KM 5+370 - KM 11+000
Adresa: Mun. Târgoviște, NC 84739,
NC 83719, NC 82597, NC 88462,
Comuna Dragomirești, NC 77525
Beneficiar: MUNICIPIUL TÂRGOVIȘTE

Scara:
1:1000
Data:
2025

REGLEMENTĂRI
- ECHIPARE EDILITARĂ


Cod proiect:
Z637

Faza:
P.U.Z.

Planșa
3.5

3.4 REGLEMENTĂRI - ECHIPARE EDILITARĂ

PUZ - MODERNIZARE DN72A, KM 5+370 - KM 11+000
Mun. Târgoviște, NC 84739, NC 83719,
NC 82597, NC 88462, Comuna Dragomirești, NC 77525

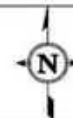

LEGENDĂ

- LIMITE**
- LIMITA INTRAVILAN EXISTENT MUNICIPIUL TÂRGOVIȘTE
 - LIMITA PUZ/PUD APROBAT
 - LIMITA AMPLASAMENTULUI CARE FACE OBIECTUL PUZ
 - LIMITE PARCELE PROPRIETĂȚI PRIVATE
- PROPUNERI ȘI REGLEMENTĂRI URBANISTICE**
- CĂI DE COMUNICAȚIE RUTIERĂ PUBLICĂ
 - ACOSTAMENTE PROPUSE
 - ȘANȚURI DE BETON PROPUSE
 - SPAȚII VERZI ÎN CUPRINSUL ARTERELOR DE CIRCULAȚIE
 - TEREN NECESAR PENTRU MODERNIZARE DN 72A/ CULOAR DE EXPROPRIERE
 - CULOAR DE DEZVOLTARE PENTRU INFRASTRUCTURA RUTIERĂ DN - 13.00m DIN AX


REGLEMENTĂRI - ECHIPARE EDILITARĂ

- A — REȚEA PUBLICĂ DE ADUCȚIUNE/ DISTRIBUȚIE APĂ POTABILĂ
- C — REȚEA PUBLICĂ DE CANALIZARE APE UZATE MENAJERE
- G — REȚEA PUBLICĂ DE DISTRIBUȚIE GAZE NATURALE
- F0 — F0 REȚEA PUBLICĂ DE TELECOMUNICAȚII
- LEA 20KV — LINIE ELECTRICĂ AERIANĂ DE MEDIE TENSIUNE LEA 20kV

ZONE DE PROTECȚIE/INTERDICȚIE

- ZONĂ DE PROTECȚIE LEA 20KV - 12.00m DIN AX
- ZONĂ DE PROTECȚIE HIDROGRAFIE - 5.00 M

RACORDARE CHENARE

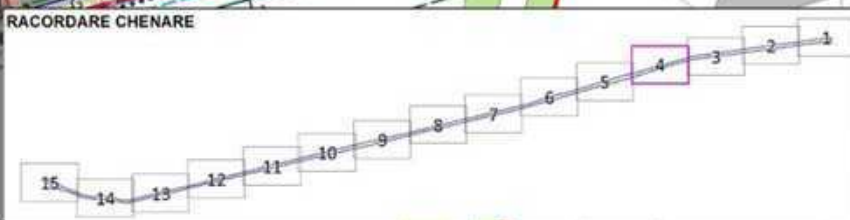

Proiectant general	
PRIMAVERA URBAN CONSULTING SRL	
Proiectat de specialiști	
S.C. BIRNIA ASSOCIATES S.R.L.	
Director:	Ing. Florin Ionescu
Șef proiect:	Urb. Miruna Chinișescu
Proiectat:	Ing. Marian Radu

PUZ - MODERNIZARE DN72A,
KM 5+370 - KM 11+000
Adresa: Mun. Târgoviște, NC 84739,
NC 83719, NC 82597, NC 88462,
Comuna Dragomirești, NC 77525
Beneficiar: MUNICIPIUL TÂRGOVIȘTE

Scara:
1:1000
Data:
2025

REGLEMENTĂRI
- ECHIPARE EDILITARĂ



Cod proiect:
Z637

Faza:
P.U.Z.

Planșa
3.4


3.3 REGLEMENTĂRI - ECHIPARE EDILITARĂ

PUZ - MODERNIZARE DN72A, KM 5+370 - KM 11+000
Mun. Târgoviște, NC 84739, NC 83719,
NC 82597, NC 88462, Comuna Dragomirești, NC 77525

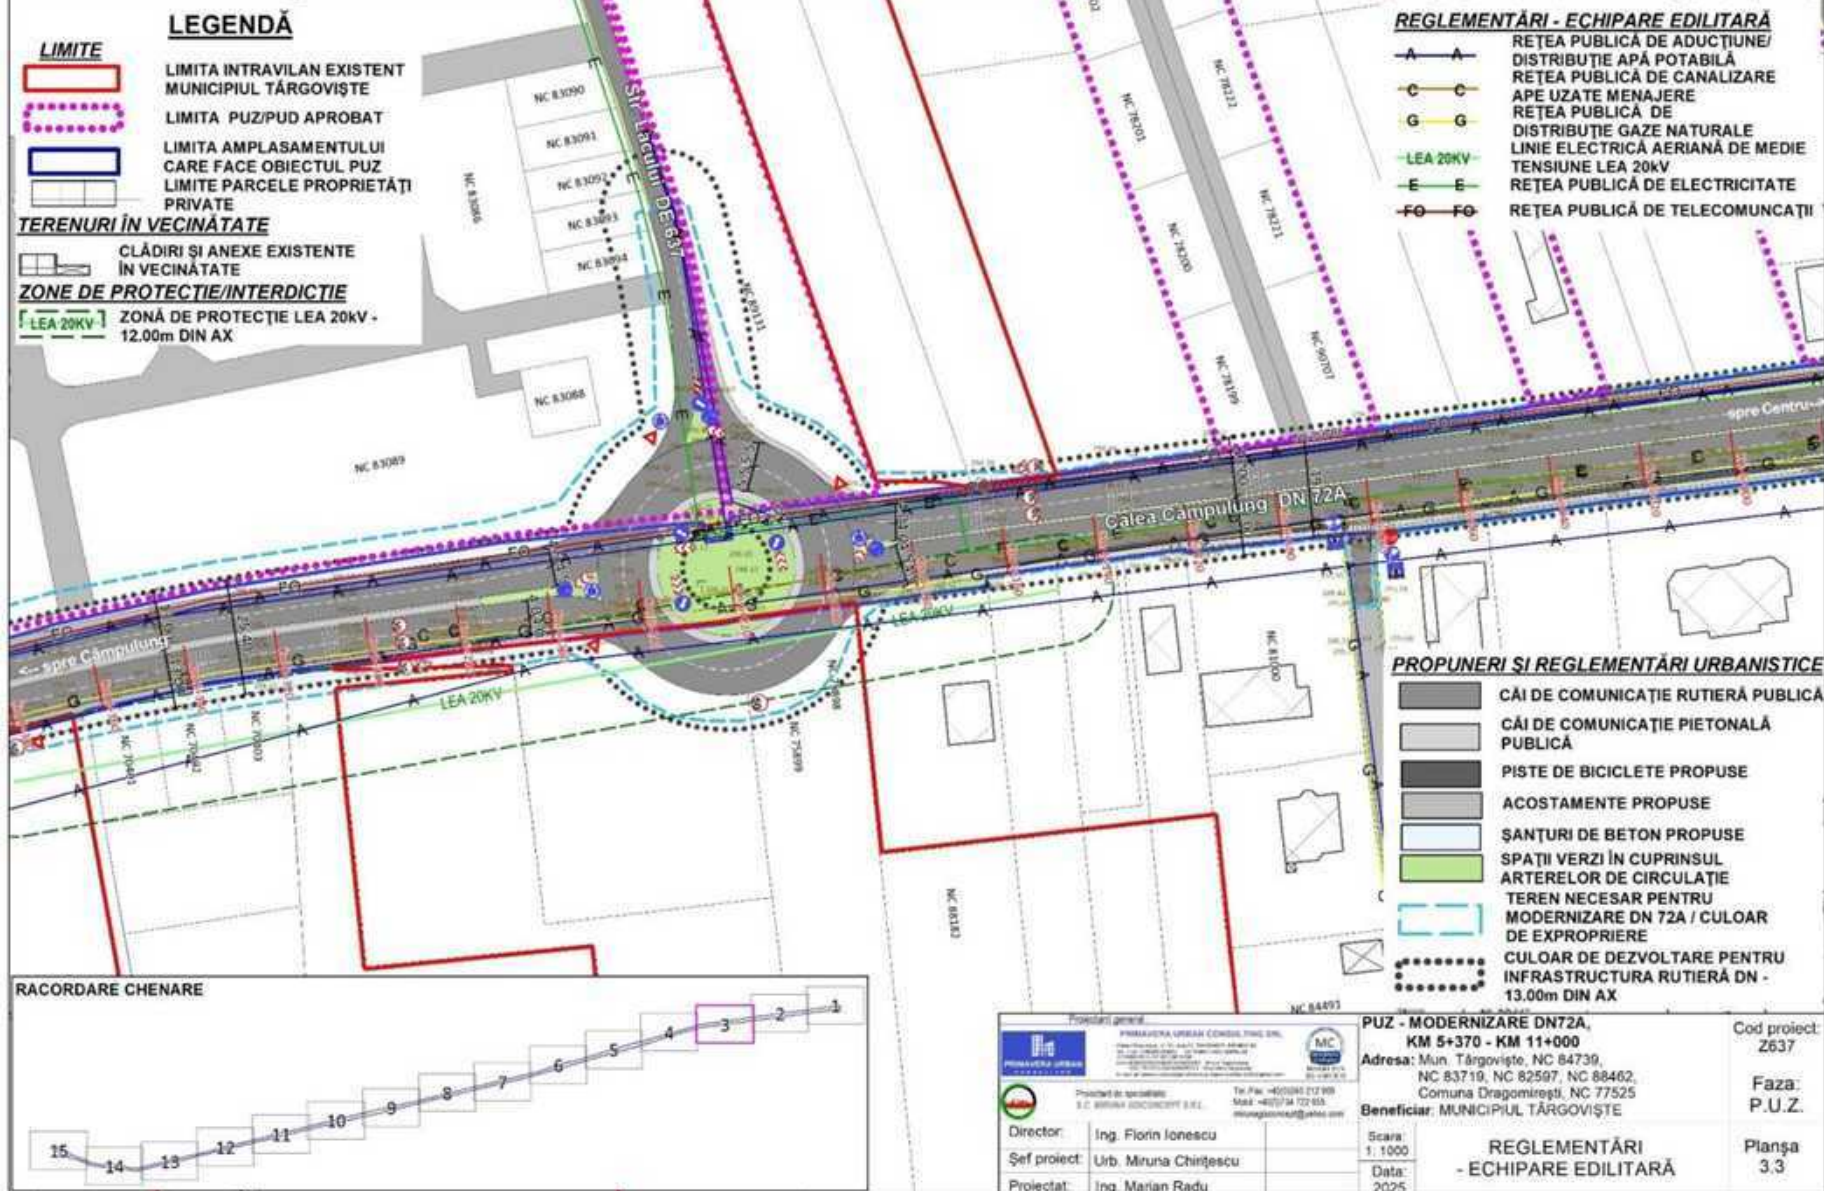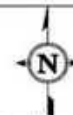



3.2 REGLEMENTĂRI - ECHIPARE EDILITARĂ

PUZ - MODERNIZARE DN72A, KM 5+370 - KM 11+000
Mun. Târgoviște, NC 84739, NC 83719,
NC 82597, NC 88462, Comuna Dragomirești, NC 77525

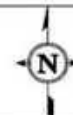


3.1 REGLEMENTĂRI - ECHIPARE EDILITARĂ

PUZ - MODERNIZARE DN72A, KM 5+370 - KM 11+000
Mun. Târgoviște, NC 84739, NC 83719,
NC 82597, NC 88462, Comuna Dragomirești, NC 77525

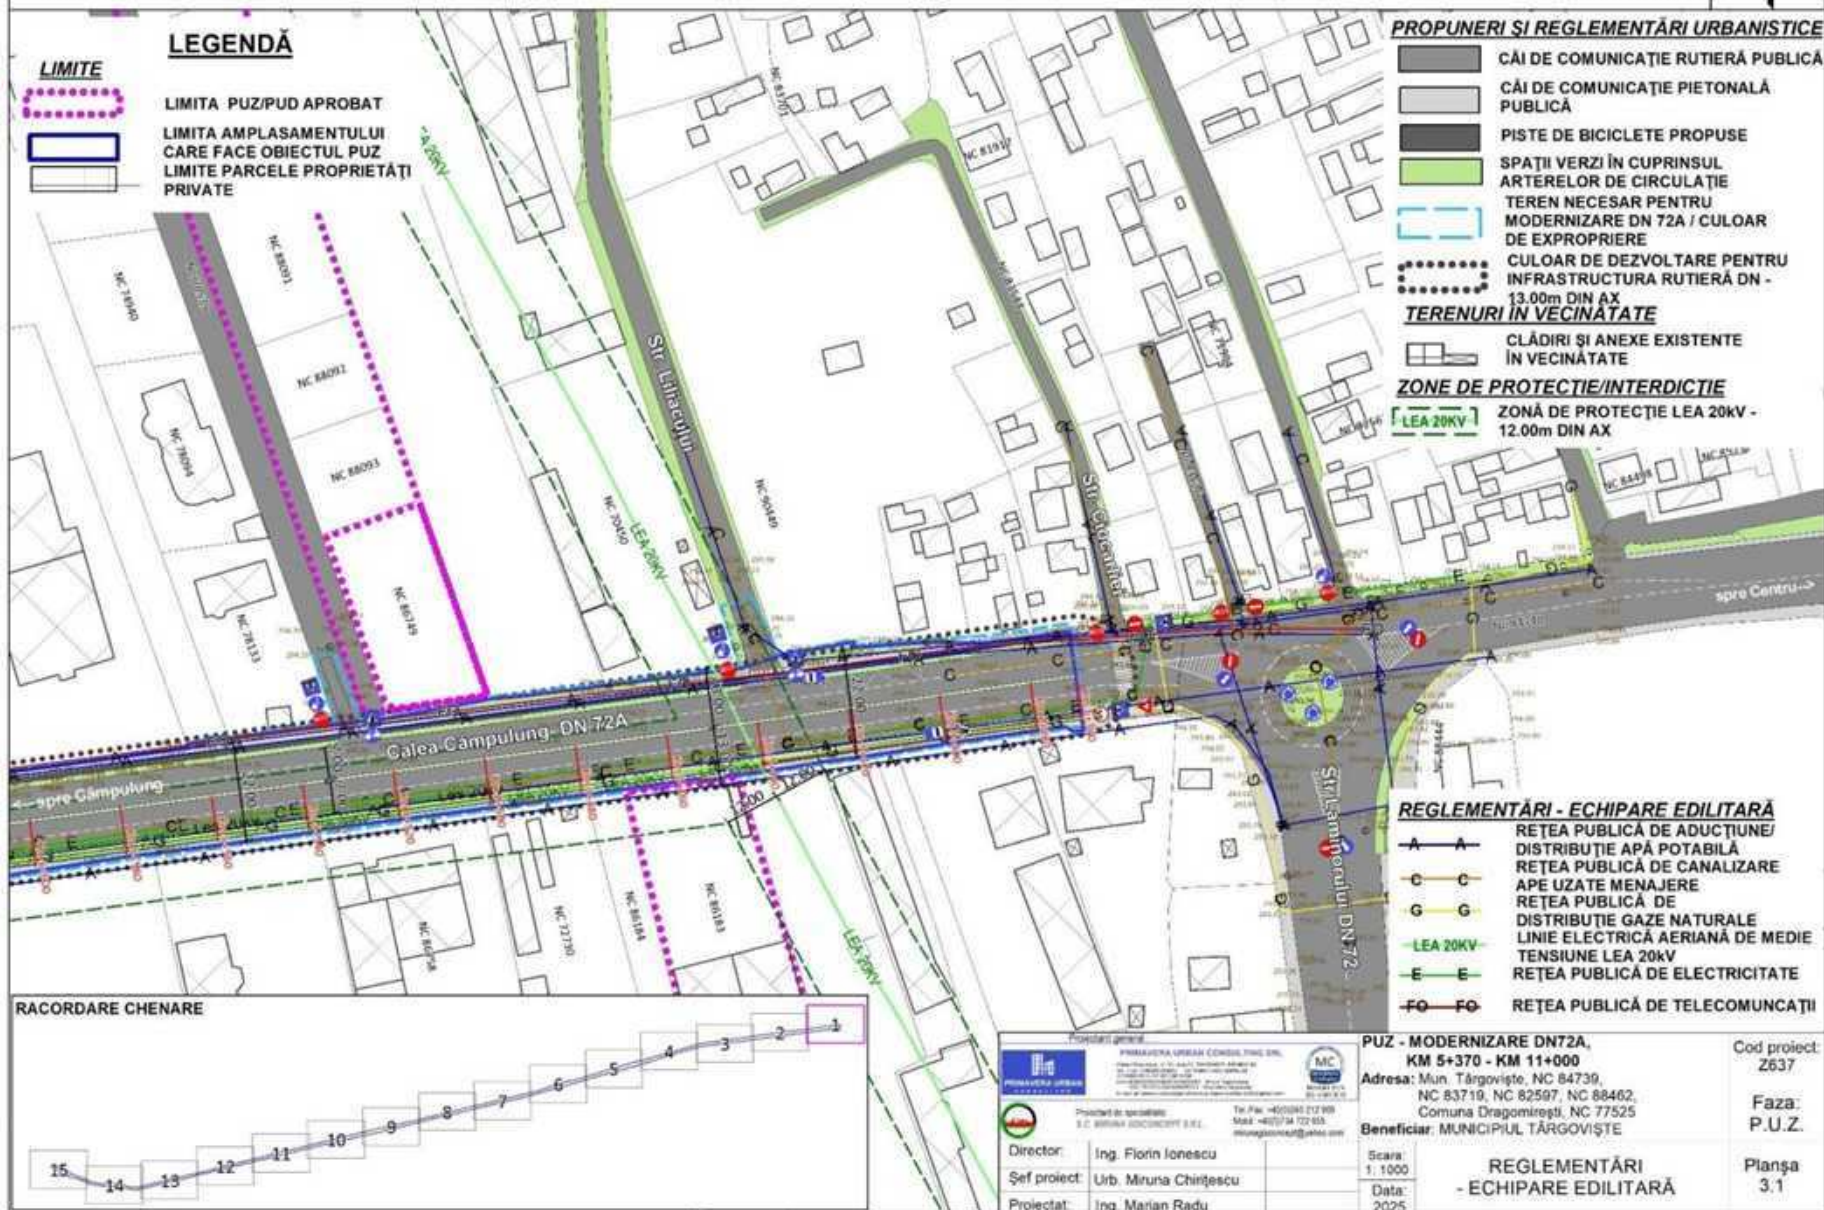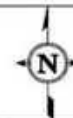



2.2.15 PROPUNERE DE MOBILARE URBANISTICĂ

PUZ - MODERNIZARE DN72A, KM 5+370 - KM 11+000
Mun. Târgoviște, NC 84739, NC 83719,
NC 82597, NC 88462, Comuna Dragomirești, NC 77525

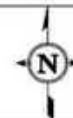


2.2.14 PROPUNERE DE MOBILARE URBANISTICĂ

PUZ - MODERNIZARE DN72A, KM 5+370 - KM 11+000
Mun. Târgoviște, NC 84739, NC 83719,
NC 82597, NC 88462, Comuna Dragomirești, NC 77525

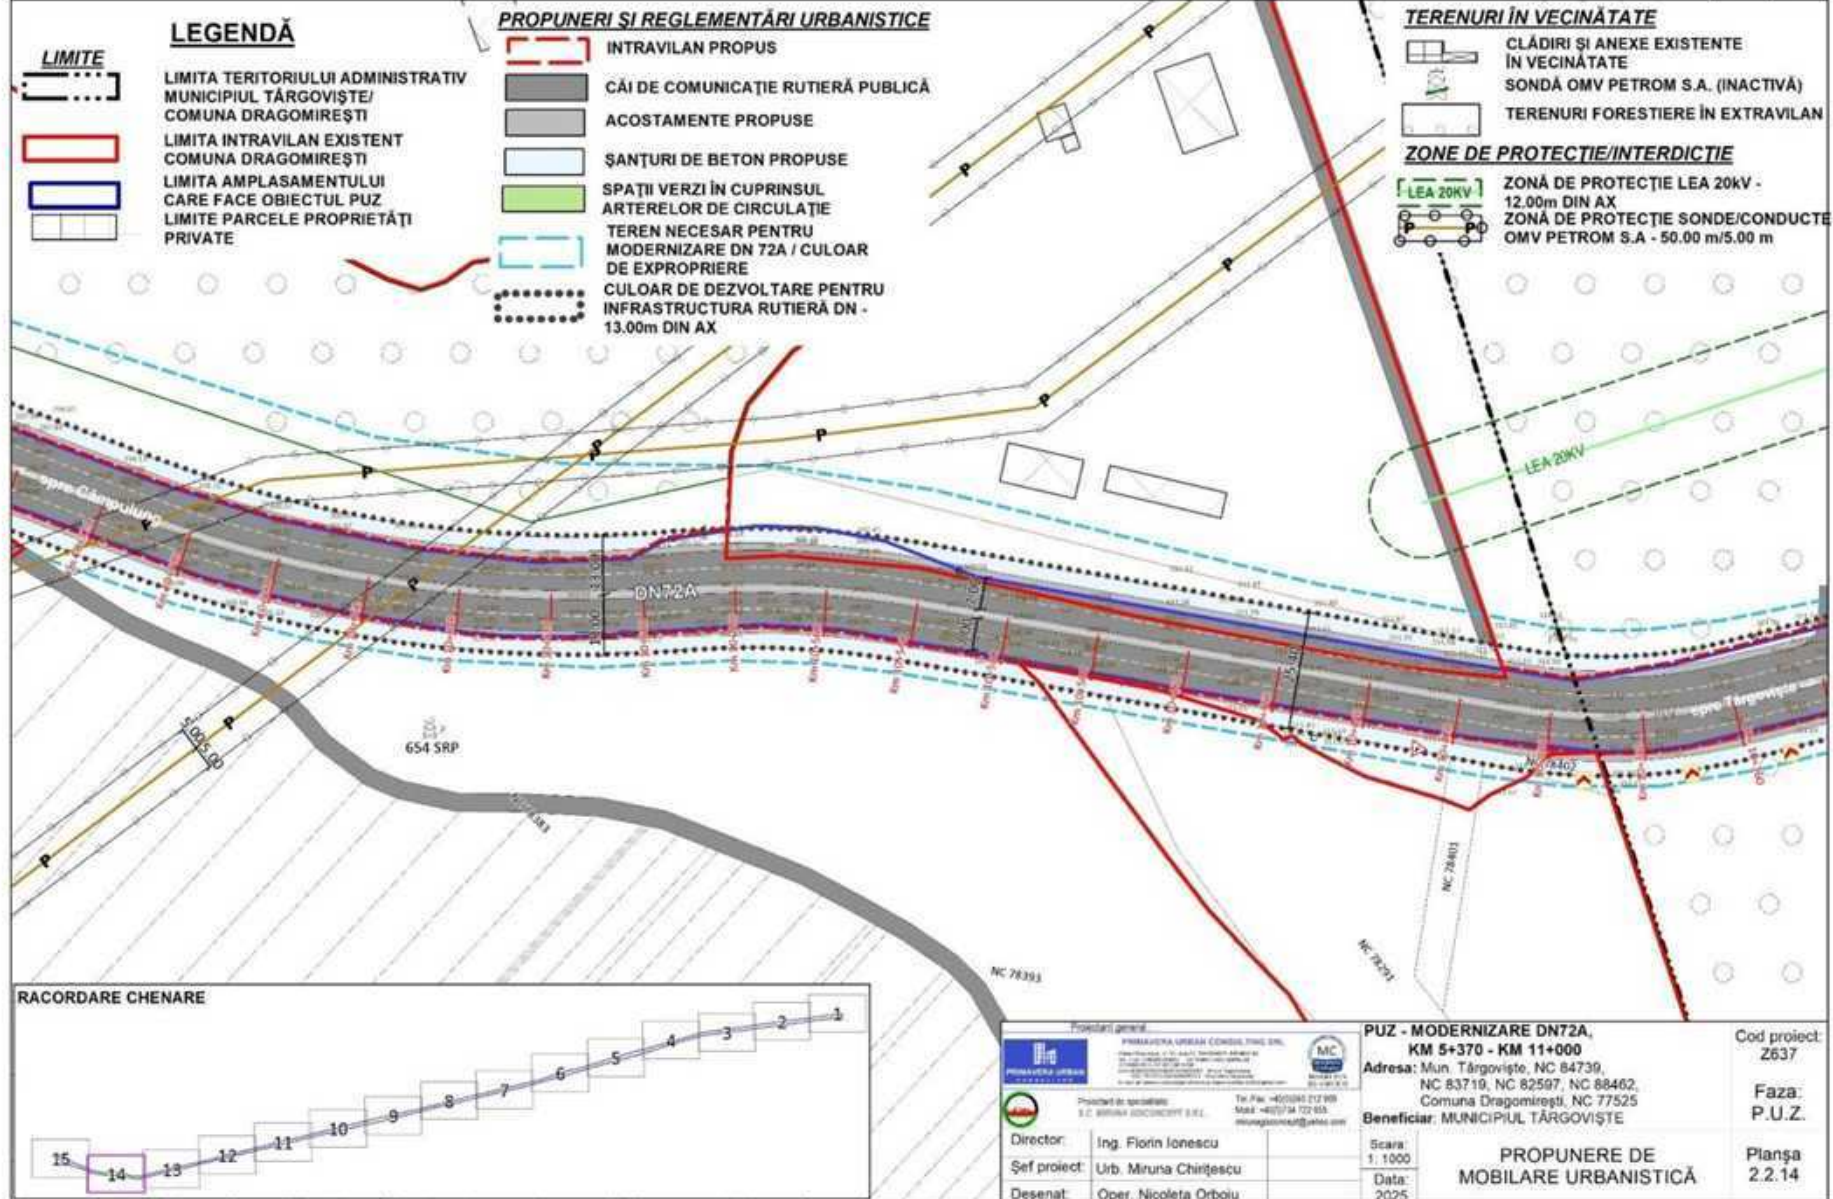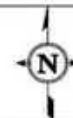


2.2.13 PROPUNERE DE MOBILARE URBANISTICĂ

PUZ - MODERNIZARE DN72A, KM 5+370 - KM 11+000
Mun. Târgoviște, NC 84739, NC 83719,
NC 82597, NC 88462, Comuna Dragomirești, NC 77525

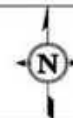


LEGENDĂ

- LIMITE**
- LIMITA AMPLASAMENTULUI CARE FACE OBIECTUL PUZ
 - LIMITE PARCELE PROPRIETĂȚI PRIVATE
- PROPUNERI ȘI REGLEMENTĂRI URBANISTICE**
- INTRAVILAN PROPUȘ
 - CĂI DE COMUNICAȚIE RUTIERĂ PUBLICĂ
 - ACOSTAMENTE PROPUSE
 - ȘANȚURI DE BETON PROPUSE
 - SPAȚII VERZI ÎN CUPRINSUL ARTERELOR DE CIRCULAȚIE
 - TEREN NECESAR PENTRU MODERNIZARE DN 72A / CULOAR DE EXPROPRIERE
 - CULOAR DE DEZVOLTARE PENTRU INFRASTRUCTURA RUTIERĂ DN - 13.00m DIN AX

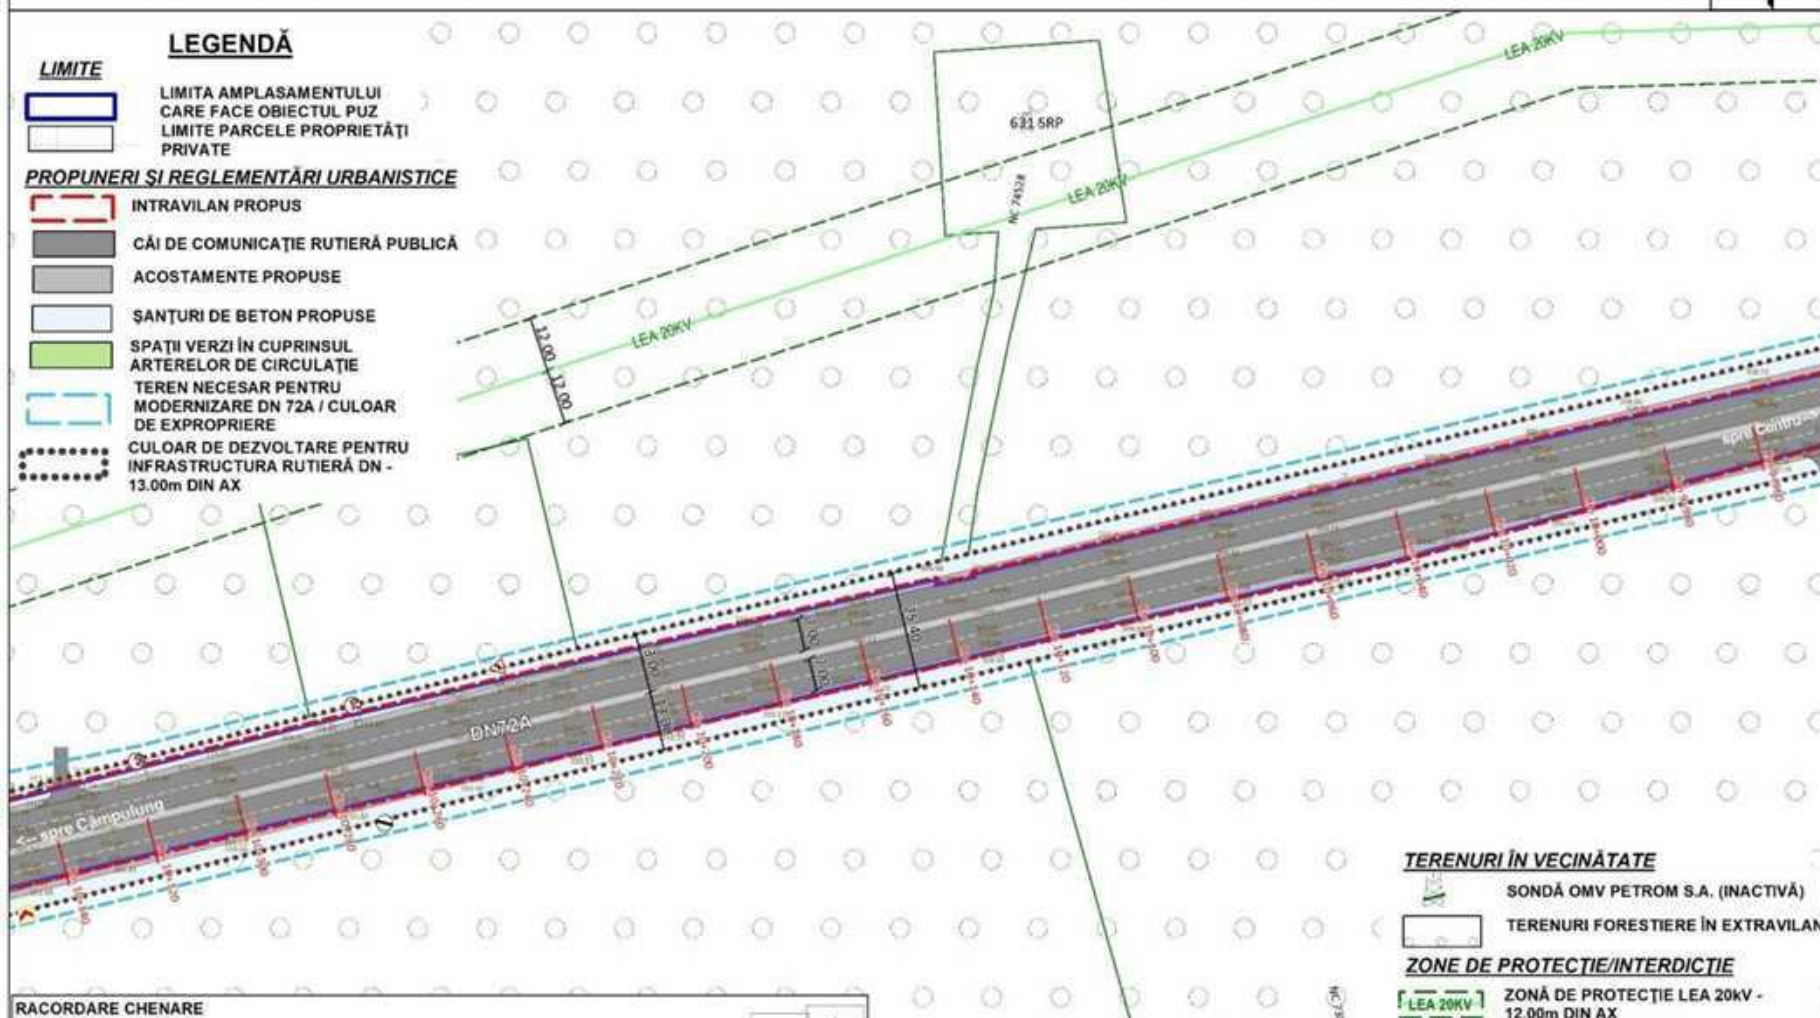

RACORDARE CHENARE

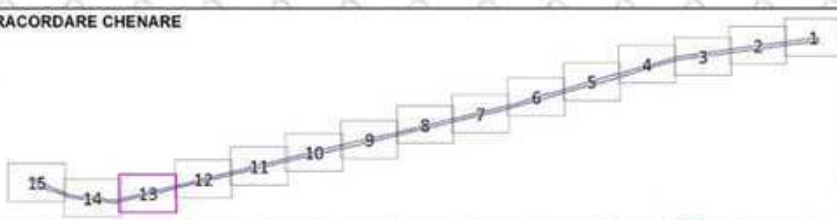

TERENURI ÎN VECINĂTATE

SONDĂ OMV PETROM S.A. (INACTIVĂ)

TERENURI FORESTIERE ÎN EXTRAVILAN

ZONE DE PROTECȚIE/INTERDICȚIE

LEA 20KV ZONĂ DE PROTECȚIE LEA 20KV - 12.00m DIN AX

Proiectant general	
PRIMAVERA URBAN CONSULTING SRL	
Proiectat de specialitate	
S.C. BIRNIA ASSOCIATES S.R.L.	
Director:	Ing. Florin Ionescu
Șef proiect:	Urb. Miruna Chirișescu
Desenat:	Oper. Nicoleta Orboiu

PUZ - MODERNIZARE DN72A,
KM 5+370 - KM 11+000
Adresa: Mun. Târgoviște, NC 84739,
NC 83719, NC 82597, NC 88462,
Comuna Dragomirești, NC 77525
Beneficiar: MUNICIPIUL TÂRGOVIȘTE

Cod proiect:
Z637

Faza:
P.U.Z.


Scara:
1:1000
Data:
2025

PROPUNERE DE
MOBILARE URBANISTICĂ


Planșa
2.2.13

2.2.12 PROPUNERE DE MOBILARE URBANISTICĂ


PUZ - MODERNIZARE DN72A, KM 5+370 - KM 11+000
Mun. Târgoviște, NC 84739, NC 83719,
NC 82597, NC 88462, Comuna Dragomirești, NC 77525

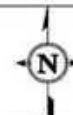

- LEGENDĂ**
- LIMITE**
- LIMITA AMPLASAMENTULUI CARE FACE OBIECTUL PUZ
 - LIMITE PARCELE PROPRIETĂȚI PRIVATE
- PROPUNERI ȘI REGLEMENTĂRI URBANISTICE**
- INTRAVILAN PROPUȘ
 - CĂI DE COMUNICAȚIE RUTIERĂ PUBLICĂ
 - ACOSTAMENTE PROPUSE
 - ȘANȚURI DE BETON PROPUSE
 - SPAȚII VERZI ÎN CUPRINSUL ARTERELOR DE CIRCULAȚIE
 - TEREN NECESAR PENTRU MODERNIZARE DN 72A / CULOAR DE EXPROPRIERE
 - CULOAR DE DEZVOLTARE PENTRU INFRASTRUCTURA RUTIERĂ DN - 13.00m DIN AX

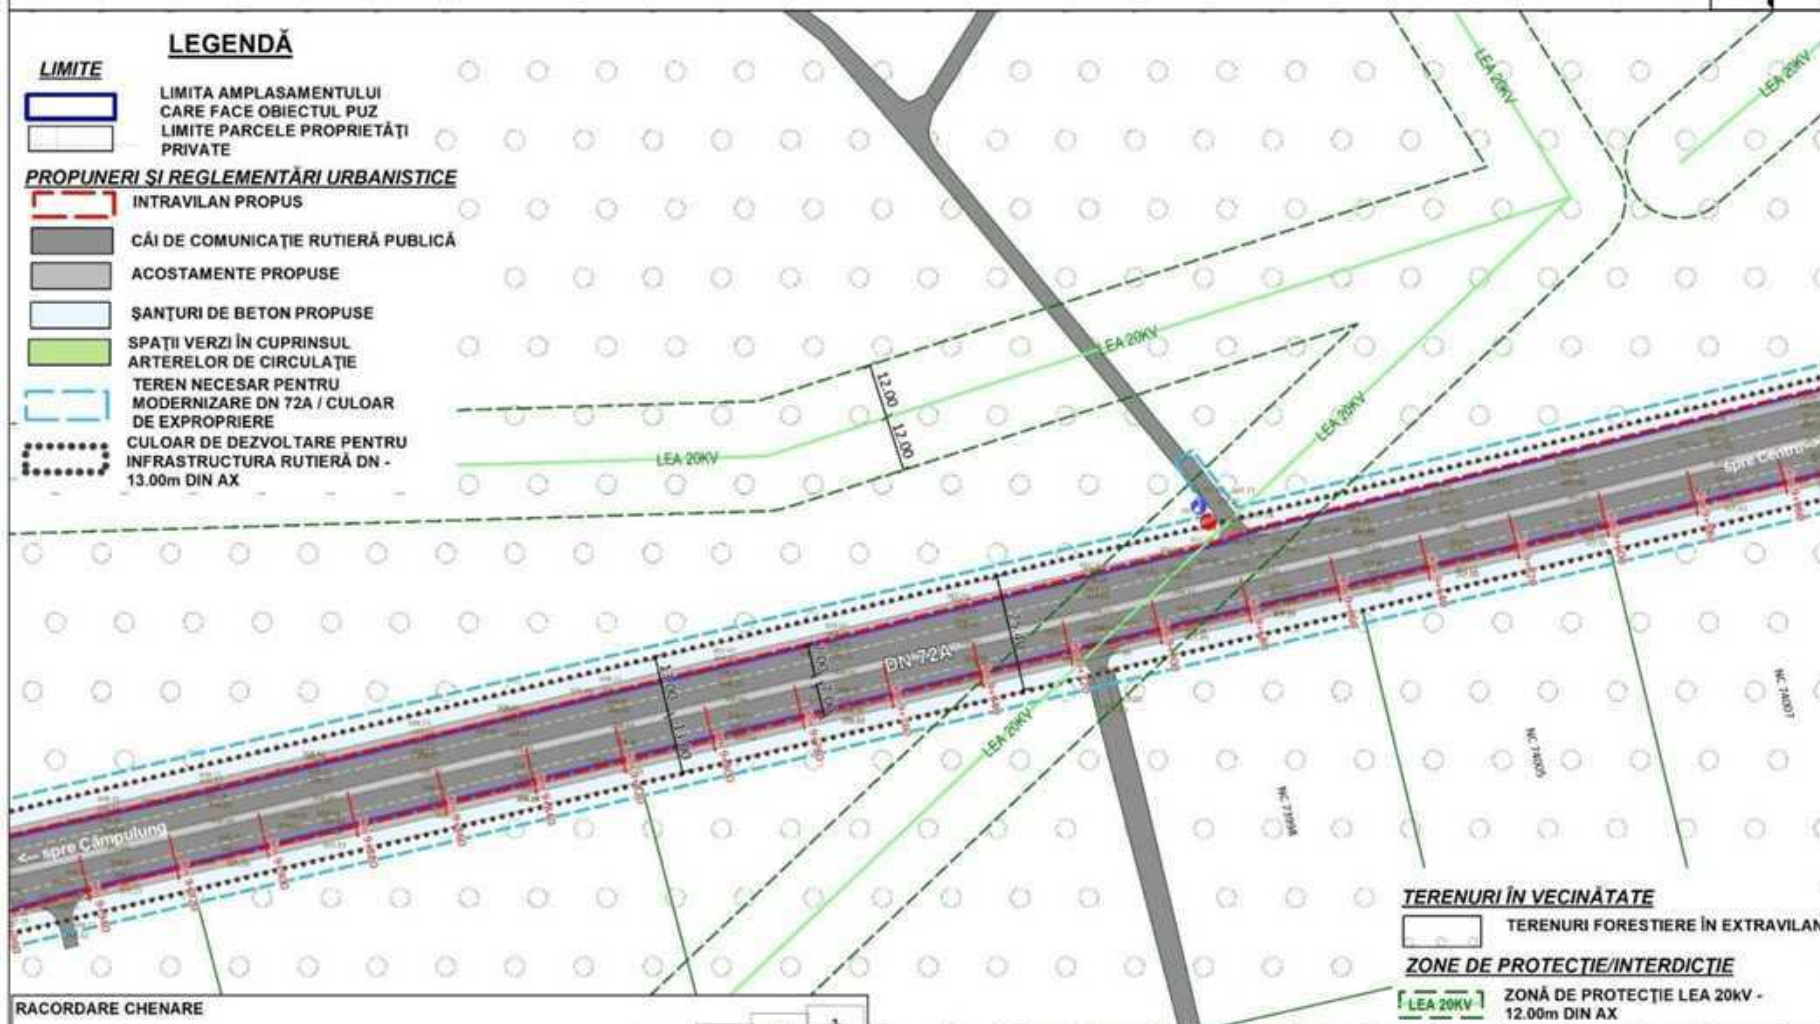

RACORDARE CHENARE

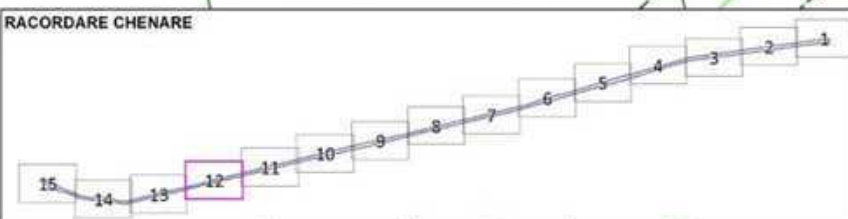

TERENURI ÎN VECINĂTATE

TERENURI FORESTIERE ÎN EXTRAVILAN

ZONE DE PROTECȚIE/INTERDICȚIE

ZONĂ DE PROTECȚIE LEA 20kV - 12.00m DIN AX

Proiectant general	
	
Proiectat de specialiști S.C. BUREAU ASOCIATII S.R.L.	
Director:	Ing. Florin Ionescu
Șef proiect:	Urb. Miruna Chirișescu
Desenat:	Oper. Nicoleta Orboiu

PUZ - MODERNIZARE DN72A,
KM 5+370 - KM 11+000
Adresa: Mun. Târgoviște, NC 84739,
NC 83719, NC 82597, NC 88462,
Comuna Dragomirești, NC 77525
Beneficiar: MUNICIPIUL TÂRGOVIȘTE

Scara:
1:1000
Data:
2025

PROPUNERE DE
MOBILARE URBANISTICĂ


Cod proiect:
Z637

Faza:
P.U.Z.

Planșa
2.2.12

2.2.11 PROPUNERE DE MOBILARE URBANISTICĂ


PUZ - MODERNIZARE DN72A, KM 5+370 - KM 11+000
Mun. Târgoviște, NC 84739, NC 83719,
NC 82597, NC 88462, Comuna Dragomirești, NC 77525

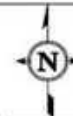

- LEGENDĂ**
- LIMITE**
- LIMITA INTRAVILAN EXISTENT MUNICIPIUL TÂRGOVIȘTE
 - LIMITA AMPLASAMENTULUI CARE FACE OBIECTUL PUZ
 - LIMITE PARCELE PROPRIETĂȚI PRIVATE
- PROPOUNERI ȘI REGLEMENTĂRI URBANISTICE**
- INTRAVILAN PROPUȘ
 - CĂI DE COMUNICAȚIE RUTIERĂ PUBLICĂ
 - ACOSTAMENTE PROPUSE
 - ȘANȚURI DE BETON PROPUSE
 - SPAȚII VERZI ÎN CUPRINSUL ARTERELOR DE CIRCULAȚIE
 - TEREN NECESAR PENTRU MODERNIZARE DN 72A / CULOAR DE EXPROPRIERE
 - CULOAR DE DEZVOLTARE PENTRU INFRASTRUCTURA RUTIERĂ DN - 13.00m DIN AX



RACORDARE CHENARE

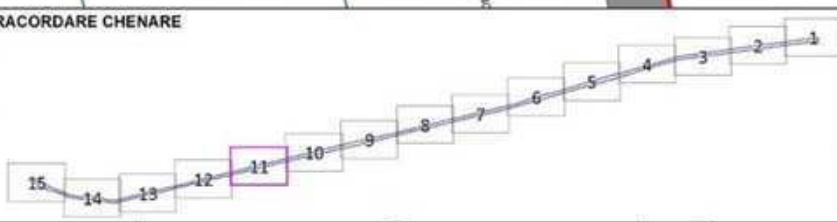

TERENURI ÎN VECINĂTATE

- CLĂDIRI ȘI ANEXE EXISTENTE ÎN VECINĂTATE
- SONDĂ OMV PETROM S.A. (INACTIVĂ)
- TERENURI FORESTIERE ÎN EXTRAVILAN

ZONE DE PROTECȚIE/INTERDICȚIE

- LEA 20KV ZONĂ DE PROTECȚIE LEA 20KV - 12.00m DIN AX

Proiectant general	
Proiectat de specialiști S.C. BIRNIA ASOCIATII S.R.L.	
Director:	Ing. Florin Ionescu
Șef proiect:	Urb. Miruna Chirișescu
Desenat:	Oper. Nicoleta Orboiu

PUZ - MODERNIZARE DN72A,
KM 5+370 - KM 11+000
Adresa: Mun. Târgoviște, NC 84739,
NC 83719, NC 82597, NC 88462,
Comuna Dragomirești, NC 77525
Beneficiar: MUNICIPIUL TÂRGOVIȘTE

Scara:
1:1000
Data:
2025

PROPUNERE DE
MOBILARE URBANISTICĂ


Cod proiect:
Z637

Faza:
P.U.Z.

Planșa
2.2.11

2.2.10 PROPUNERE DE MOBILARE URBANISTICĂ

PUZ - MODERNIZARE DN72A, KM 5+370 - KM 11+000
Mun. Târgoviște, NC 84739, NC 83719,
NC 82597, NC 88462, Comuna Dragomirești, NC 77525

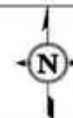


LEGENDĂ

LIMITE




LIMITA AMPLASAMENTULUI
CARE FACE OBIECTUL PUZ
LIMITE PARCELE PROPRIETĂȚI
PRIVATE

PROPUNERI ȘI REGLEMENTĂRI URBANISTICE

 

INTRAVILAN PROPUȘ

 

CĂI DE COMUNICAȚIE RUTIERĂ PUBLICĂ



ACOSTAMENTE PROPUSE



ȘANȚURI DE BETON PROPUSE




SPAȚII VERZI ÎN CUPRINSUL
ARTERELOR DE CIRCULAȚIE




TEREN NECESAR PENTRU
MODERNIZARE DN 72A / CULOAR
DE EXPROPRIERE



CULOAR DE DEZVOLTARE PENTRU
INFRASTRUCTURA RUTIERĂ DN -
13.00m DIN AX

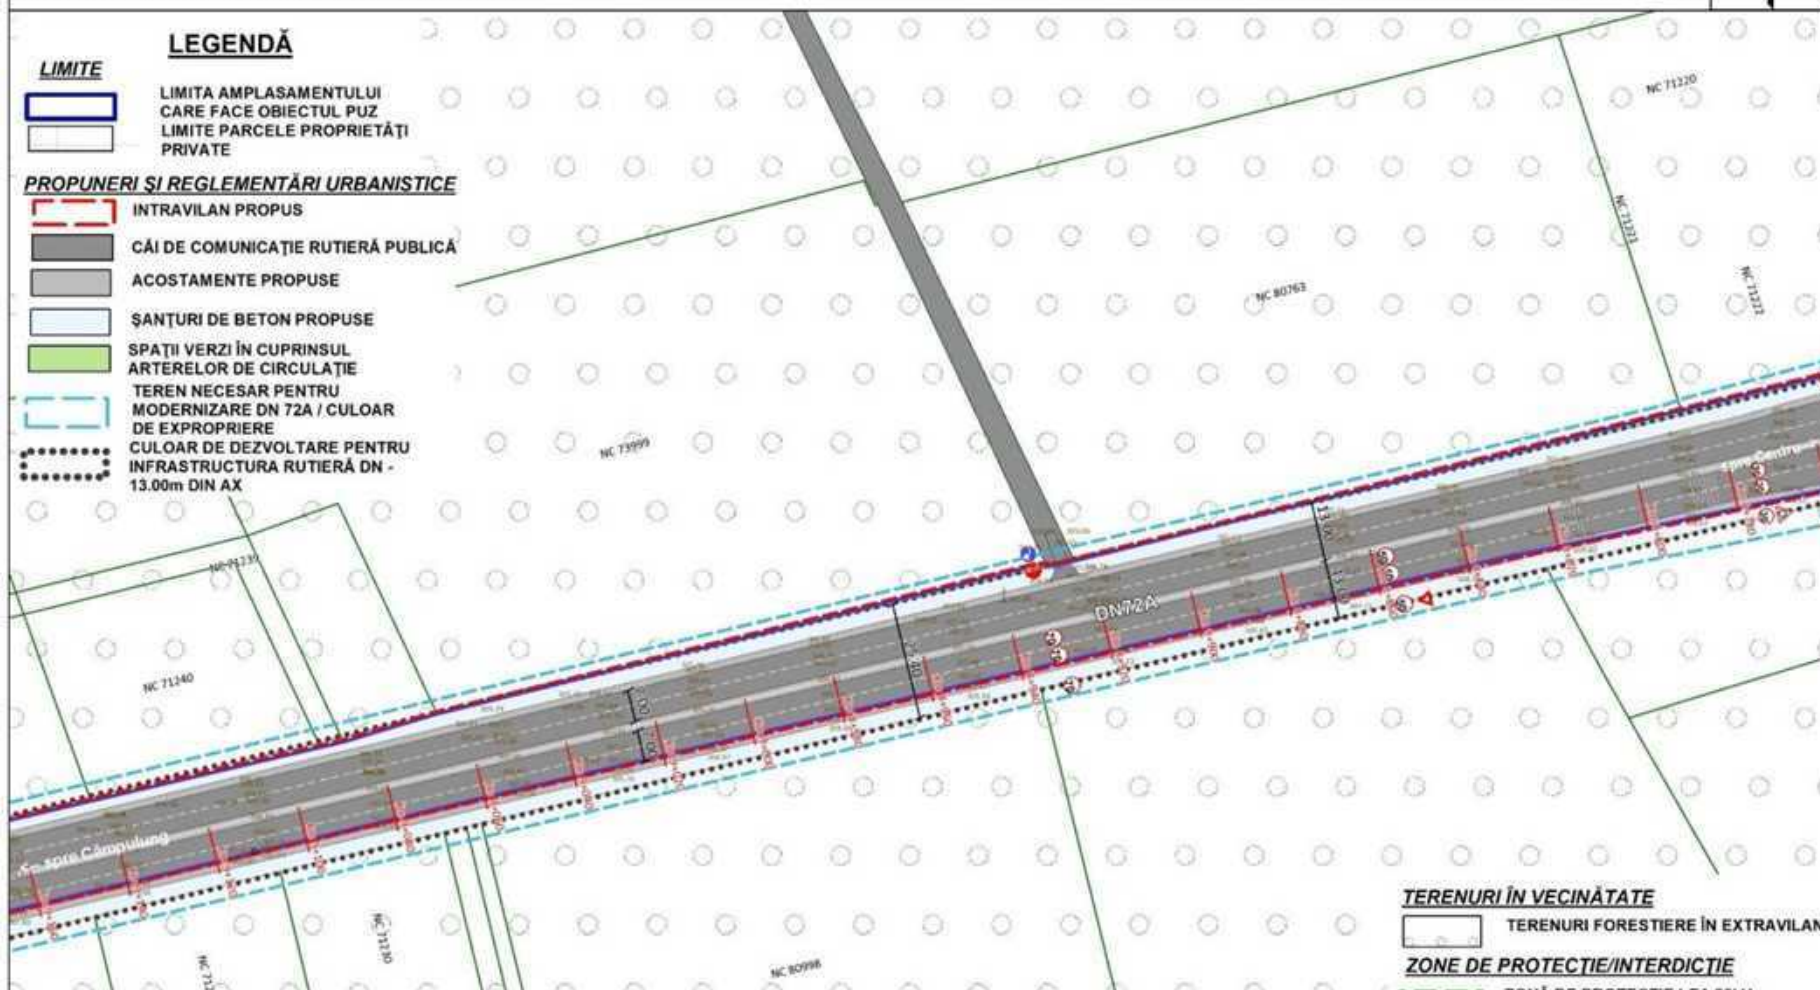

RACORDARE CHENARE

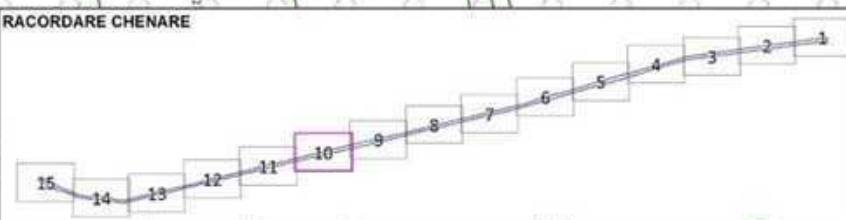

TERENURI ÎN VECINĂTATE

TERENURI FORESTIERE ÎN EXTRAVILAN

ZONE DE PROTECȚIE/INTERDICȚIE

LEA 20KV ZONĂ DE PROTECȚIE LEA 20KV -
12.00m DIN AX

Proiectant general	
PRIMAVERA URBAN CONSULTING SRL	
Proiectat de specialiști	
S.C. DRAGOMIREȘTI S.R.L.	
Director:	Ing. Florin Ionescu
Șef proiect:	Urb. Miruna Chirișescu
Desenat:	Oper. Nicoleta Orboiu

PUZ - MODERNIZARE DN72A,
KM 5+370 - KM 11+000
Adresa: Mun. Târgoviște, NC 84739,
NC 83719, NC 82597, NC 88462,
Comuna Dragomirești, NC 77525
Beneficiar: MUNICIPIUL TÂRGOVIȘTE

Scara:
1:1000
Data:
2025



PROPUNERE DE
MOBILARE URBANISTICĂ

Cod proiect:
Z637

Faza:
P.U.Z.


Planșa
2.2.10

PUZ - MODERNIZARE DN72A, KM 5+370 - KM 11+000
Mun. Târgoviște, NC 84739, NC 83719,
NC 82597, NC 88462, Comuna Dragomirești, NC 77525

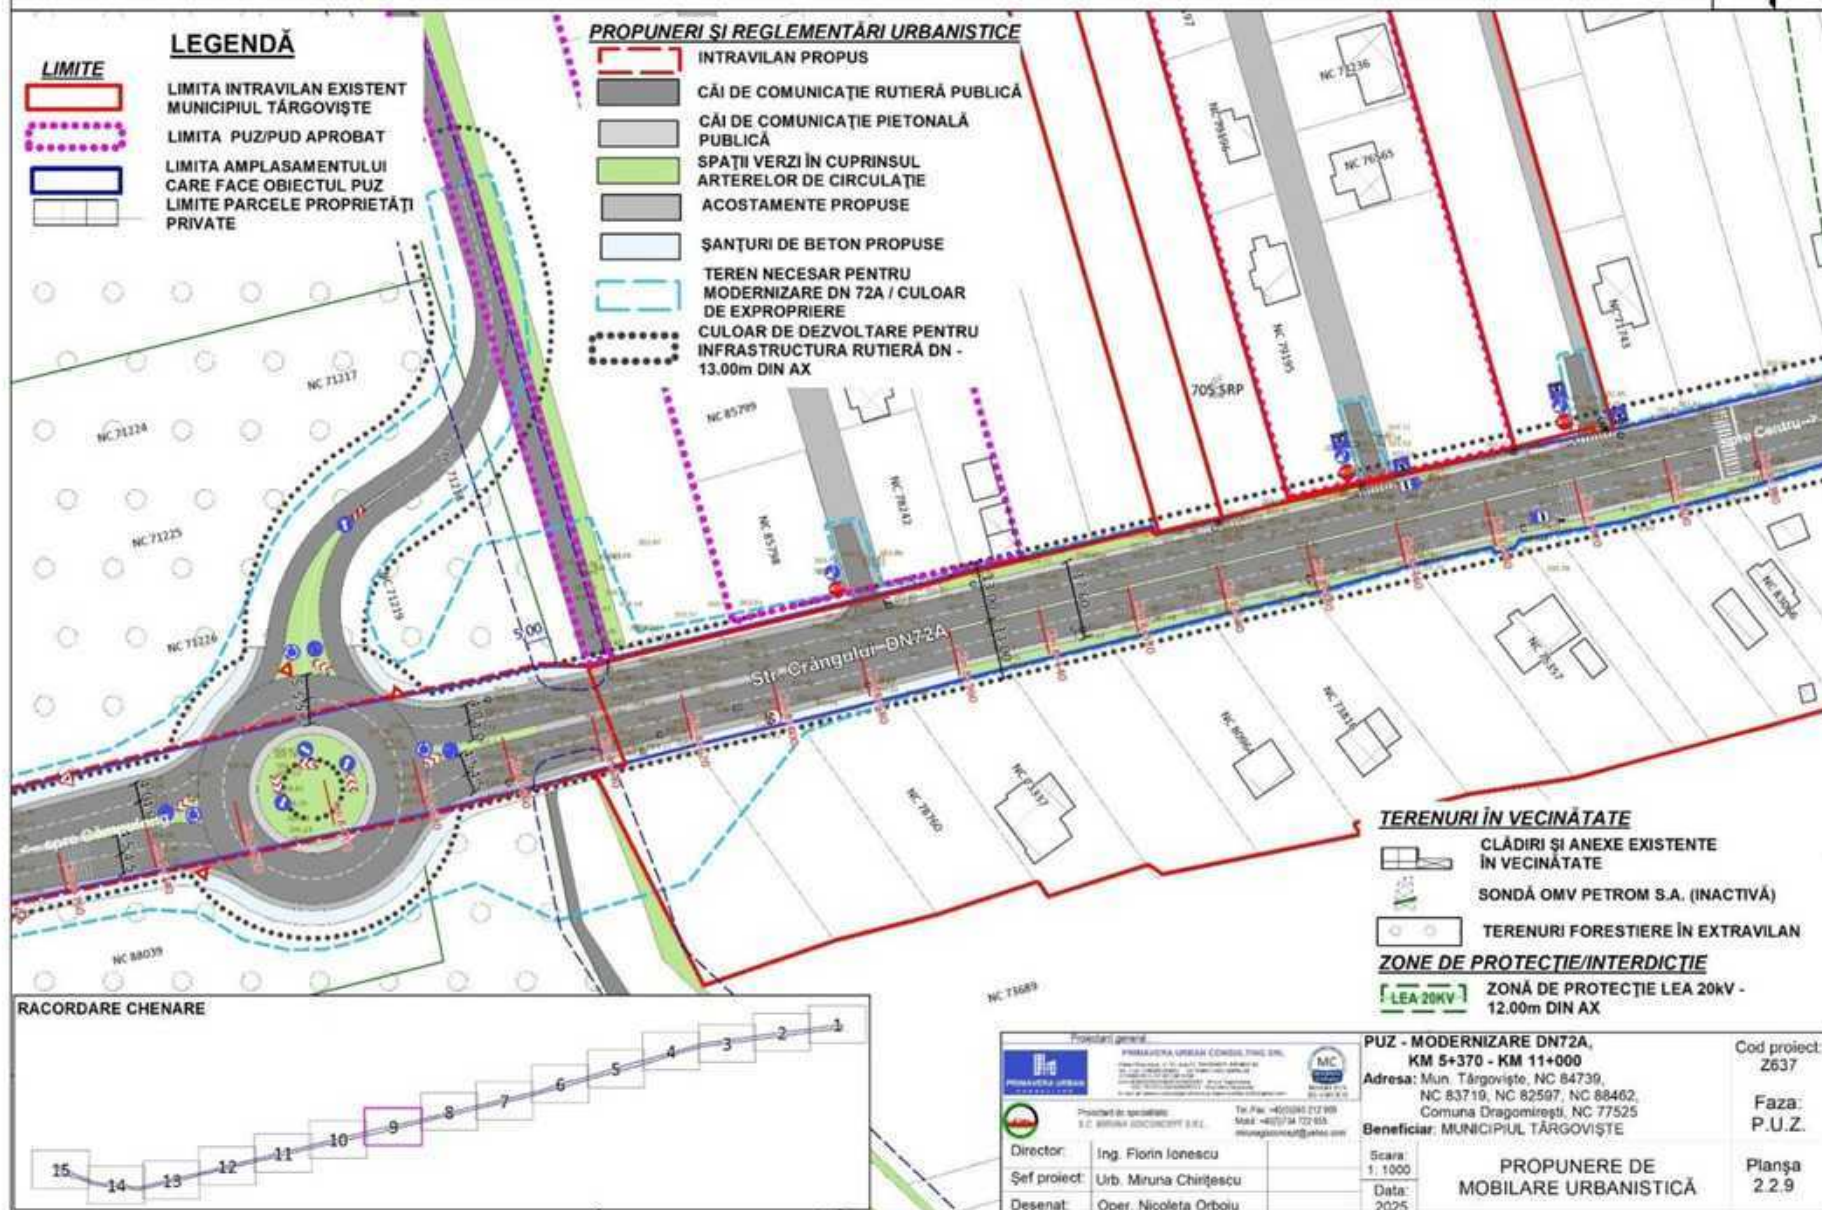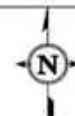


2.2.8 PROPUNERE DE MOBILARE URBANISTICĂ


PUZ - MODERNIZARE DN72A, KM 5+370 - KM 11+000
Mun. Târgoviște, NC 84739, NC 83719,
NC 82597, NC 88462, Comuna Dragomirești, NC 77525

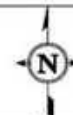

- LEGENDĂ**
- LIMITE**
- LIMITA INTRAVILAN EXISTENT MUNICIPIUL TÂRGOVIȘTE
 - LIMITA PUZ/PUD APROBAT
 - LIMITA AMPLASAMENTULUI CARE FACE OBIECTUL PUZ
 - LIMITE PARCELE PROPRIETĂȚI PRIVATE
- PROPUNERI ȘI REGLEMENTĂRI URBANISTICE**
- CĂI DE COMUNICAȚIE RUTIERĂ PUBLICĂ
 - CĂI DE COMUNICAȚIE PIETONALĂ PUBLICĂ
 - SPAȚII VERZI ÎN CUPRINSUL ARTERELOR DE CIRCULAȚIE
 - TEREN NECESAR PENTRU MODERNIZARE DN 72A / CULOAR DE EXPROPRIERE
 - CULOAR DE DEZVOLTARE PENTRU INFRASTRUCTURA RUTIERĂ DN - 13.00m DIN AX

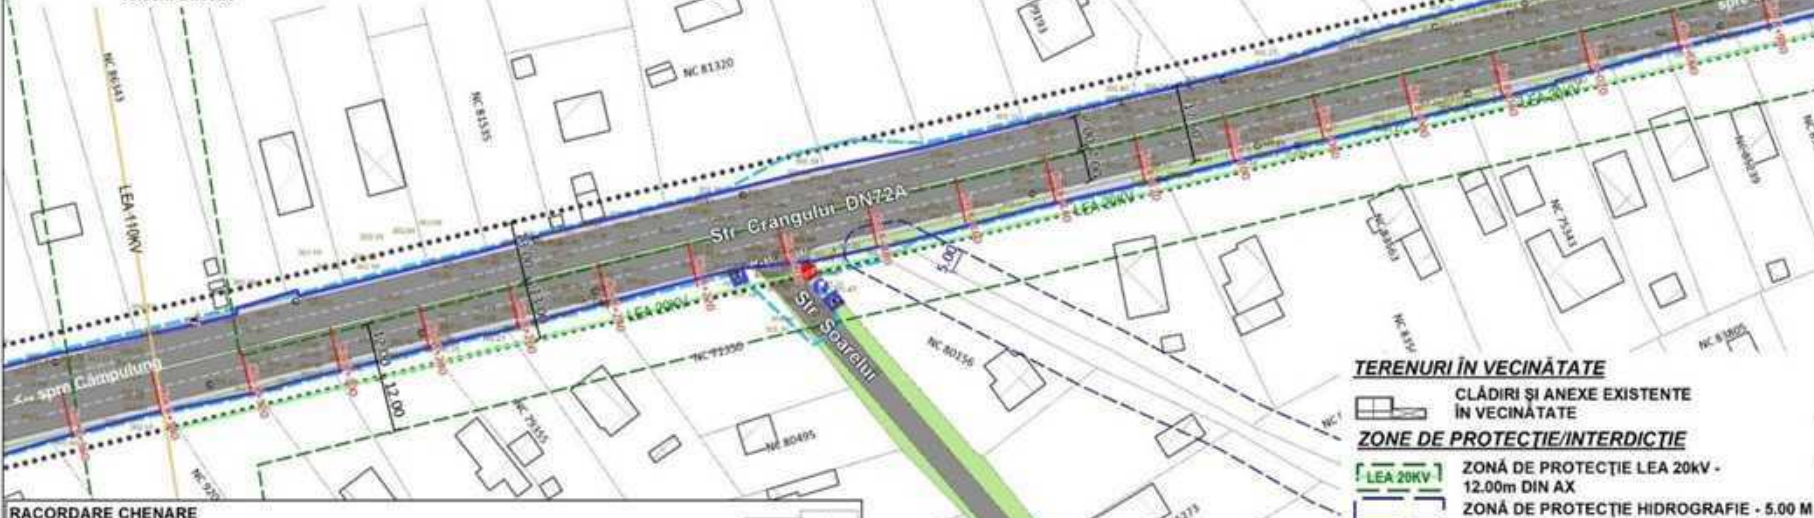

RACORDARE CHENARE

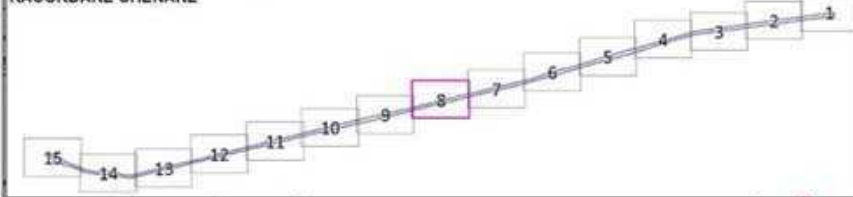

TERENURI ÎN VICINĂTATE

CLĂDIRI ȘI ANEXE EXISTENTE ÎN VICINĂTATE

ZONE DE PROTECȚIE/INTERDICȚIE

LEA 20KV ZONĂ DE PROTECȚIE LEA 20KV - 12.00m DIN AX

ZONĂ DE PROTECȚIE HIDROGRAFIE - 5.00 M

Proiectant general: PRIMAVERA URBAN CONSULTING SRL Proiectat de specialiști: S.C. PRIMVERA URBAN CONSULTING S.R.L.		Tr. Fax: +40(0)84 212 989 Mobil: +40(0)84 722 655 info@primvera.ro
Director:	Ing. Florin Ionescu	
Șef proiect:	Urb. Miruna Chirișescu	
Desenat:	Oper. Nicoleta Orboiu	

**PUZ - MODERNIZARE DN72A,
KM 5+370 - KM 11+000**
Adresa: Mun. Târgoviște, NC 84739,
NC 83719, NC 82597, NC 88462,
Comuna Dragomirești, NC 77525
Beneficiar: MUNICIPIUL TÂRGOVIȘTE

Cod proiect:
Z637

Faza:
P.U.Z.



**PROPUNERE DE
MOBILARE URBANISTICĂ**

Planșa
2.2.8

Scara:
1:1000
Data:
2025


2.2.7 PROPUNERE DE MOBILARE URBANISTICĂ

PUZ - MODERNIZARE DN72A, KM 5+370 - KM 11+000
Mun. Târgoviște, NC 84739, NC 83719,
NC 82597, NC 88462, Comuna Dragomirești, NC 77525

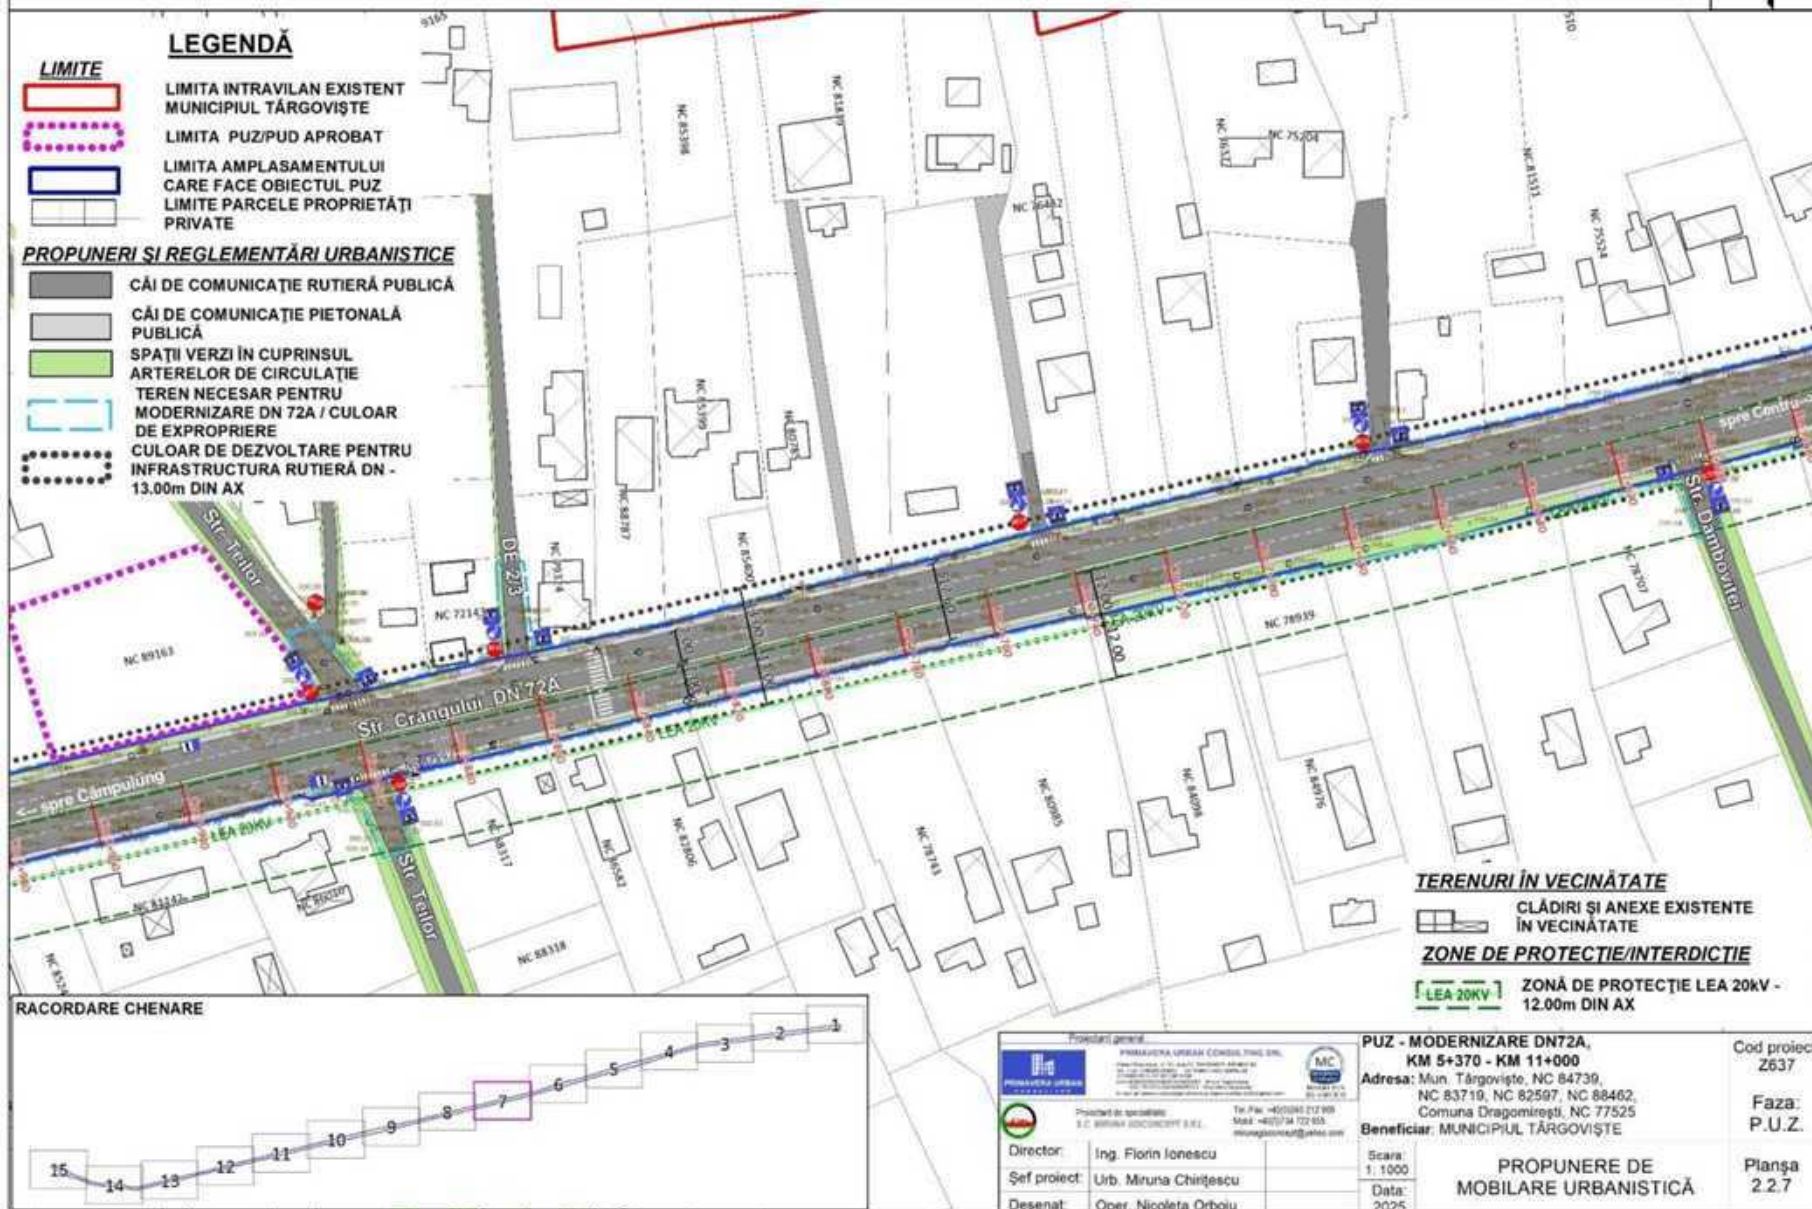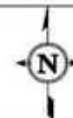



2.2.6 PROPUNERE DE MOBILARE URBANISTICĂ

PUZ - MODERNIZARE DN72A, KM 5+370 - KM 11+000
Mun. Târgoviște, NC 84739, NC 83719,
NC 82597, NC 88462, Comuna Dragomirești, NC 77525

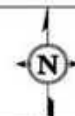



2.2.5 PROPUNERE DE MOBILARE URBANISTICĂ

PUZ - MODERNIZARE DN72A, KM 5+370 - KM 11+000
Mun. Târgoviște, NC 84739, NC 83719,
NC 82597, NC 88462, Comuna Dragomirești, NC 77525

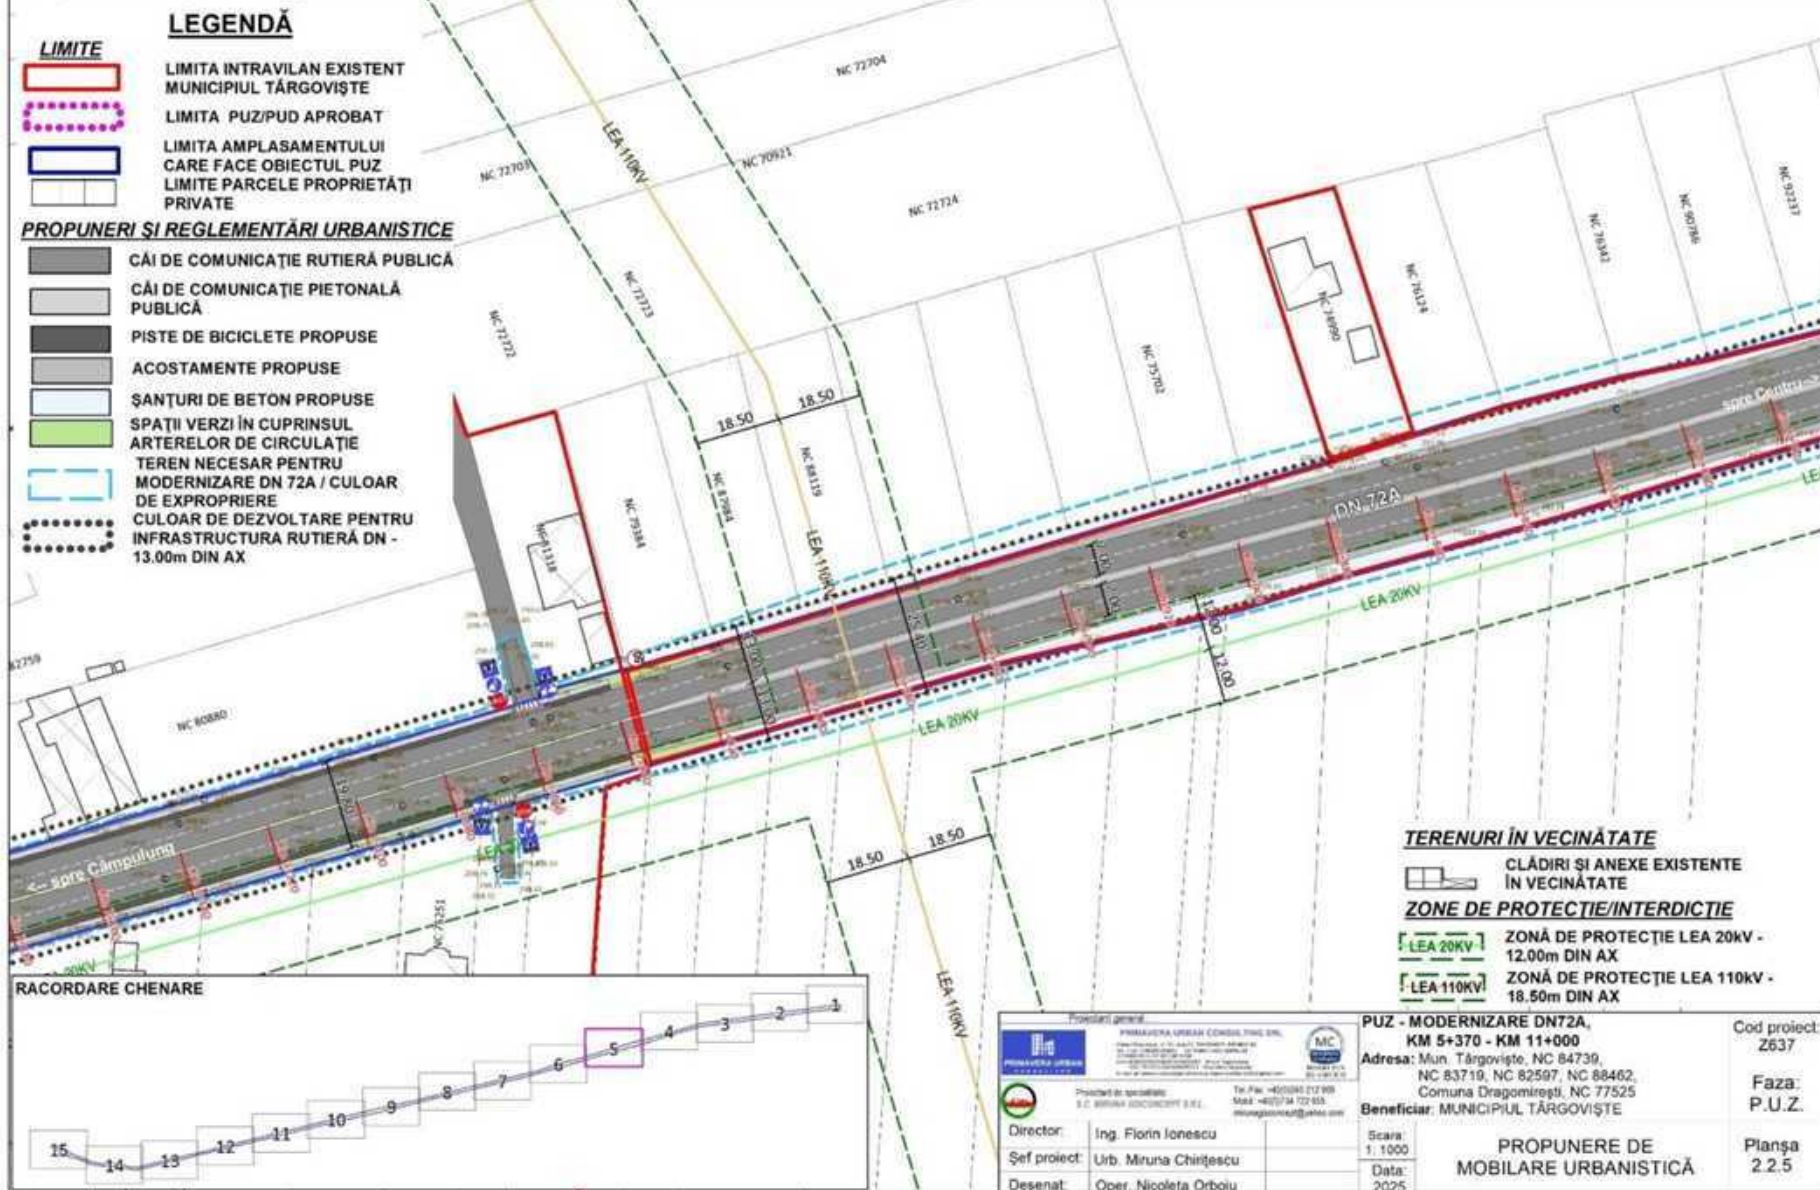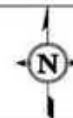



2.2.4 PROPUNERE DE MOBILARE URBANISTICĂ

PUZ - MODERNIZARE DN72A, KM 5+370 - KM 11+000
Mun. Târgoviște, NC 84739, NC 83719,
NC 82597, NC 88462, Comuna Dragomirești, NC 77525

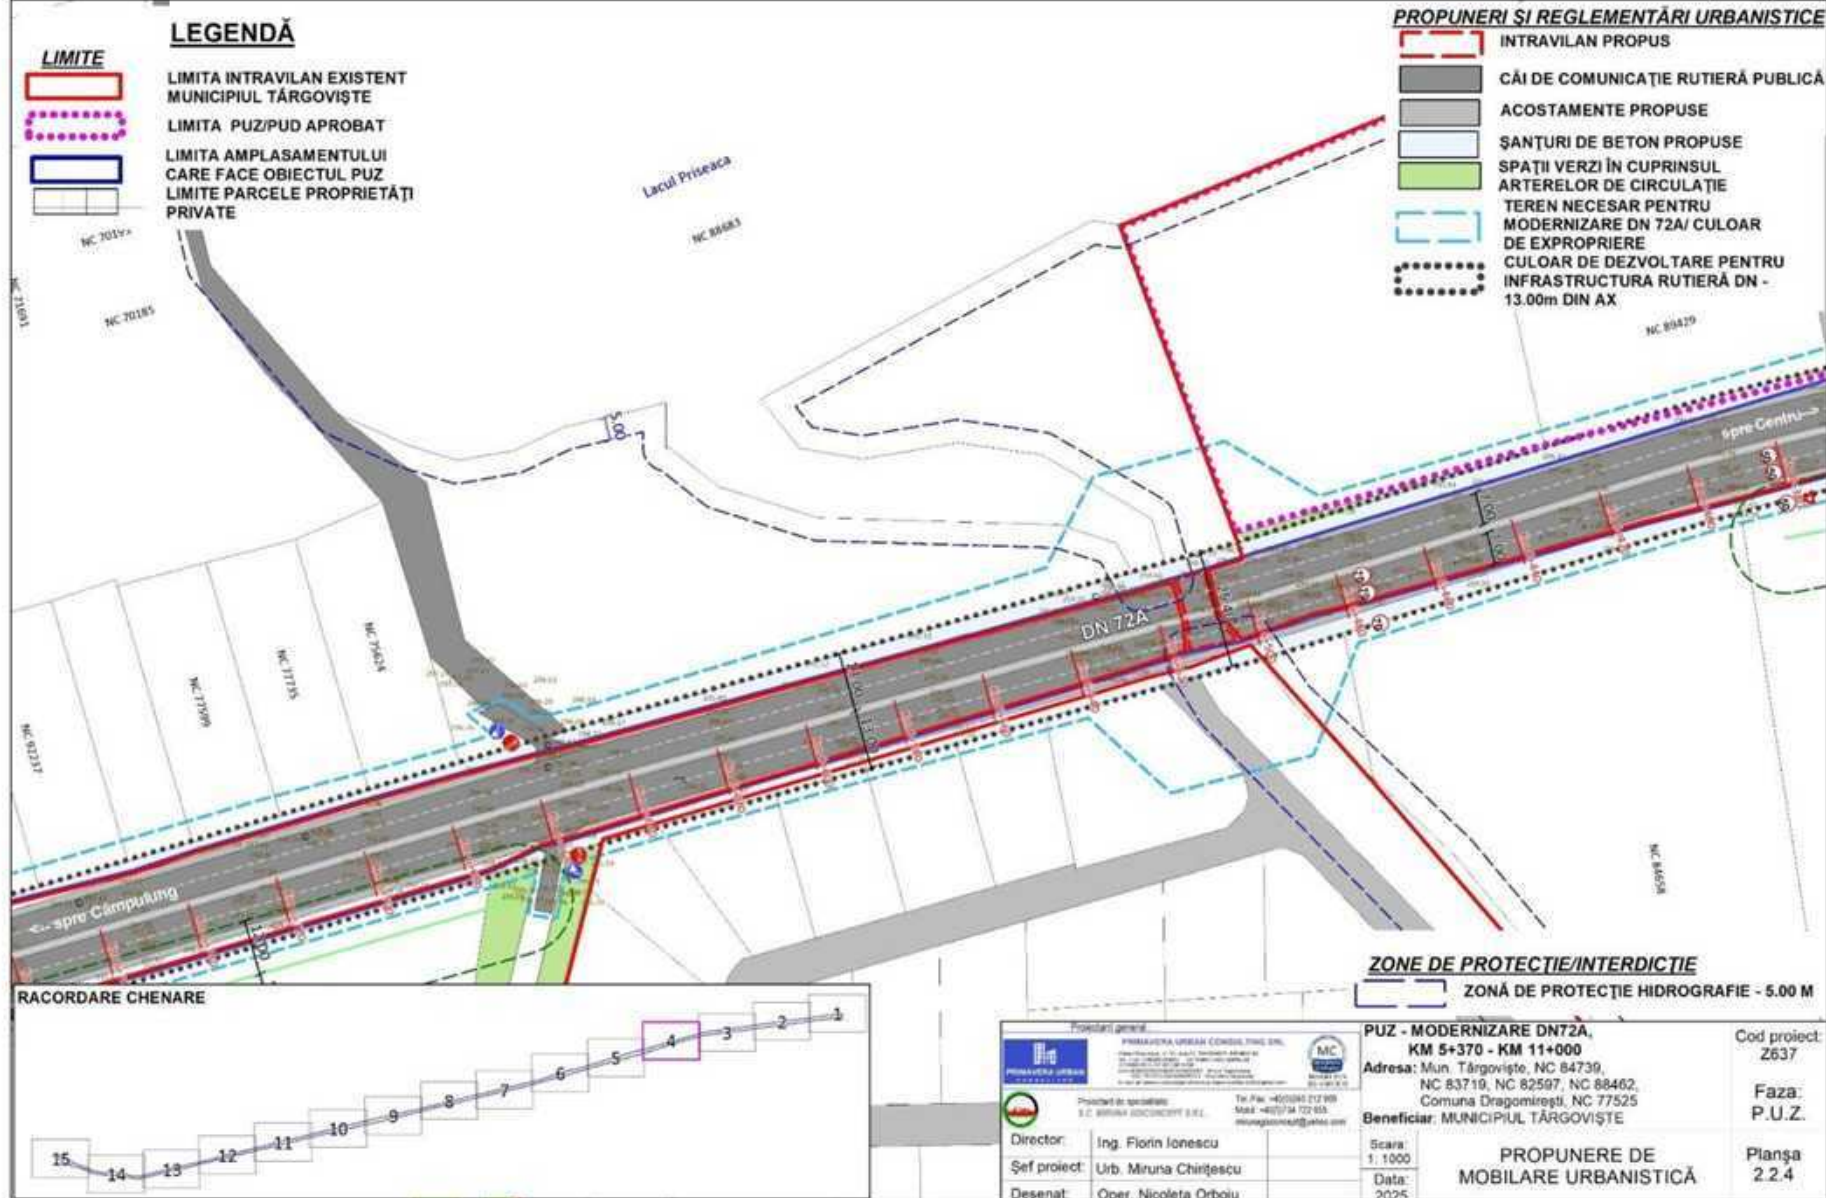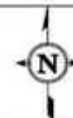


2.2.3 PROPUNERE DE MOBILARE URBANISTICĂ

PUZ - MODERNIZARE DN72A, KM 5+370 - KM 11+000
Mun. Târgoviște, NC 84739, NC 83719,
NC 82597, NC 88462, Comuna Dragomirești, NC 77525

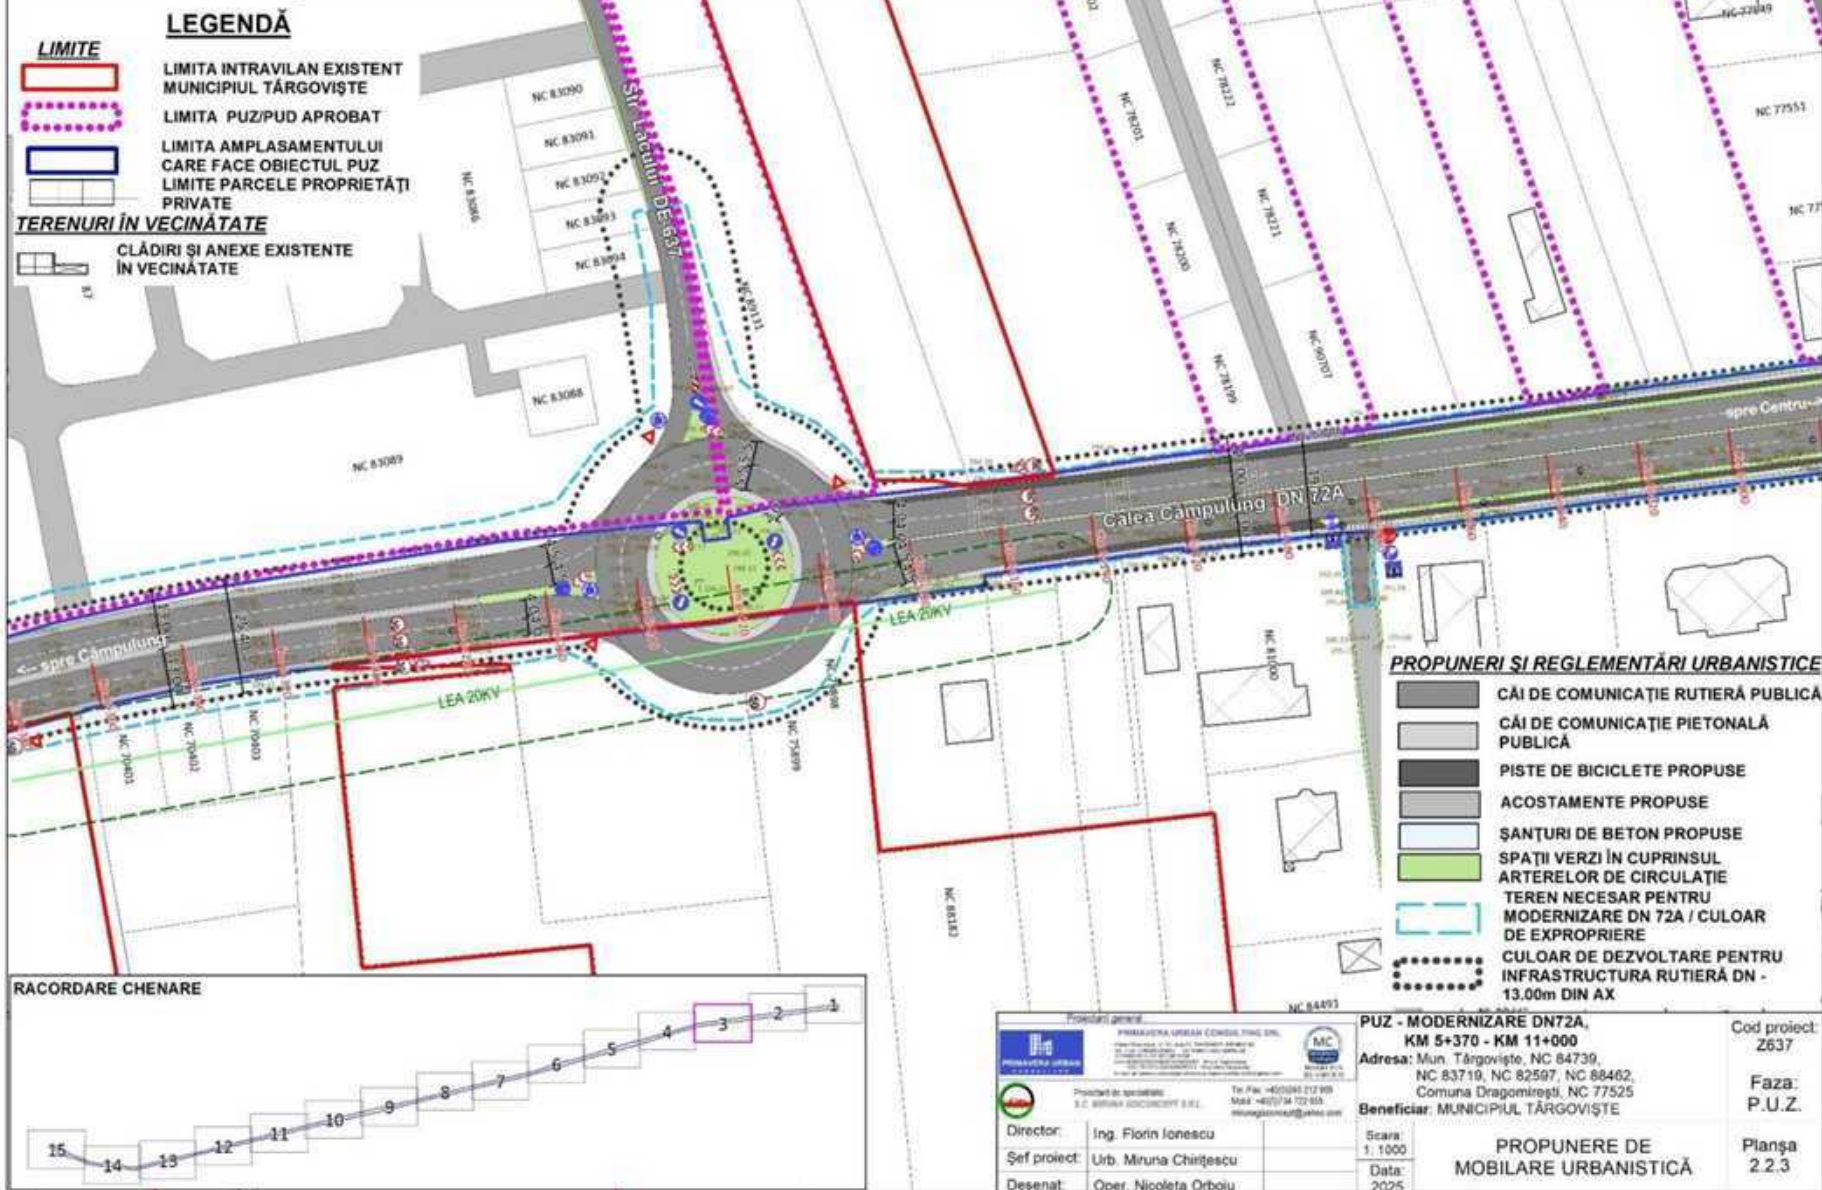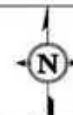



2.2.2 PROPUNERE DE MOBILARE URBANISTICĂ

PUZ - MODERNIZARE DN72A, KM 5+370 - KM 11+000
Mun. Târgoviște, NC 84739, NC 83719,
NC 82597, NC 88462, Comuna Dragomirești, NC 77525

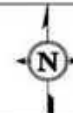



2.2.1 PROPUNERE DE MOBILARE URBANISTICĂ

PUZ - MODERNIZARE DN72A, KM 5+370 - KM 11+000
Mun. Târgoviște, NC 84739, NC 83719,
NC 82597, NC 88462, Comuna Dragomirești, NC 77525

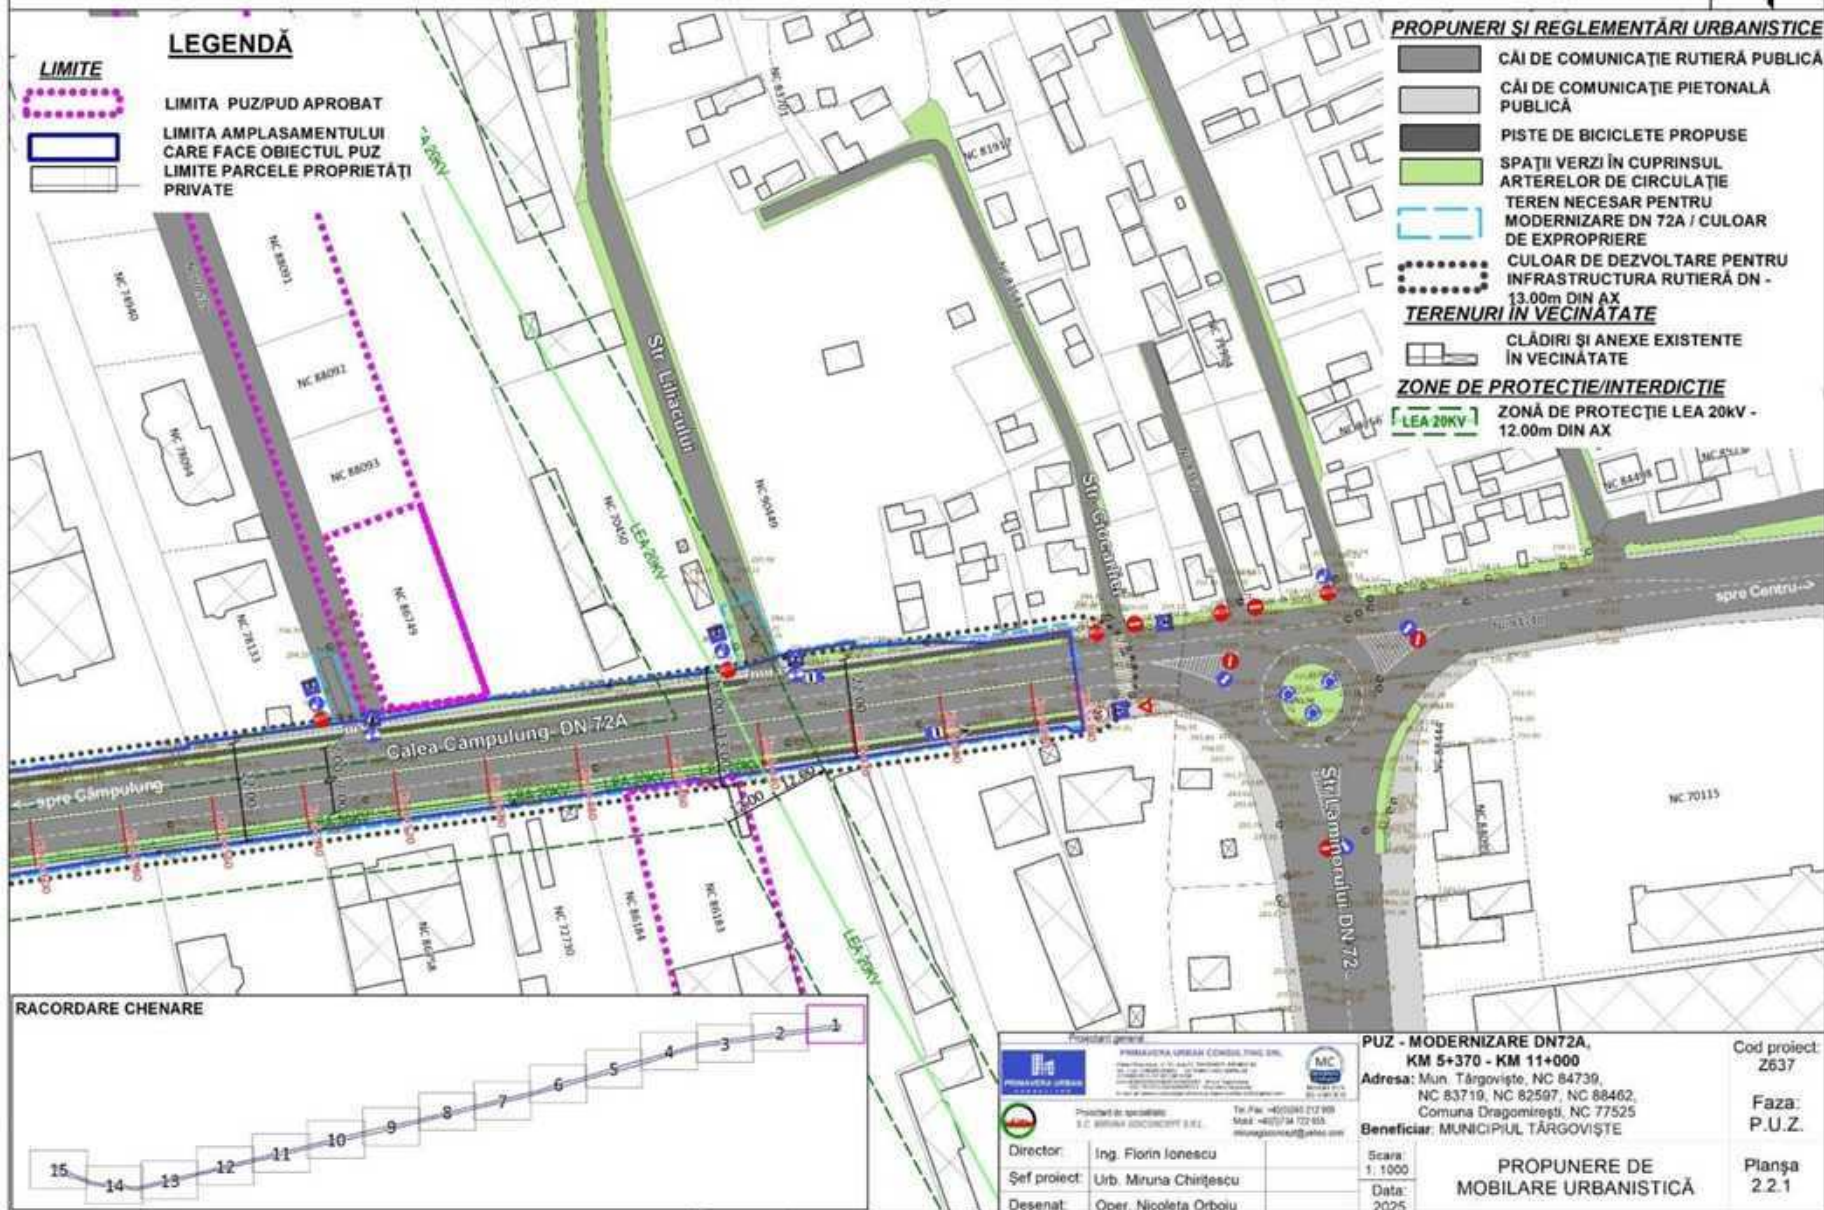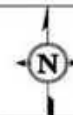


2.1.15 REGLEMENTĂRI URBANISTICE

PUZ - MODERNIZARE DN72A, KM 5+370 - KM 11+000
Mun. Târgoviște, NC 84739, NC 83719,
NC 82597, NC 88462, Comuna Dragomirești, NC 77525

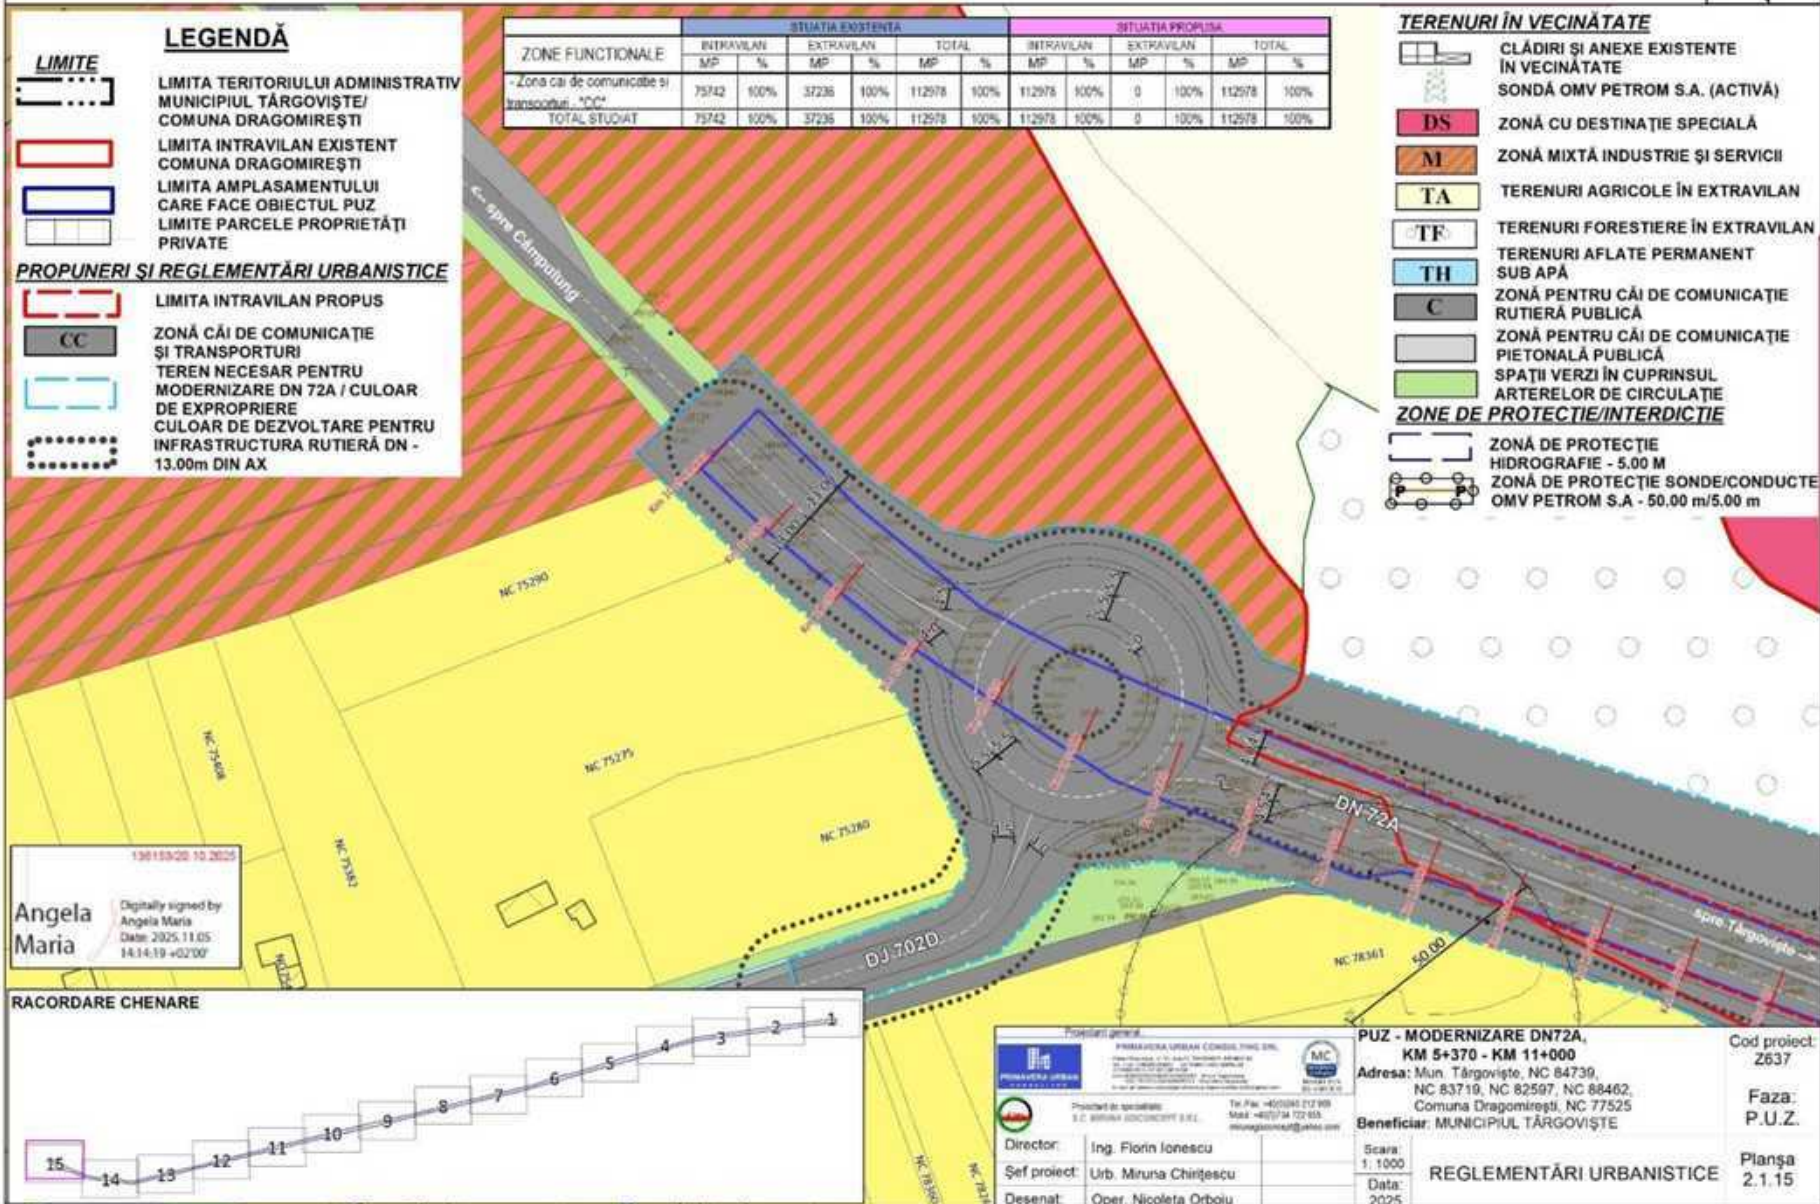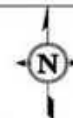


PUZ - MODERNIZARE DN72A, KM 5+370 - KM 11+000
Mun. Târgoviște, NC 84739, NC 83719,
NC 82597, NC 88462, Comuna Dragomirești, NC 77525

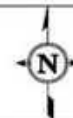


PROPUNERI ȘI REGLEMENTĂRI URBANISTICE

LIMITA TERITORIULUI ADMINISTRATIV
MUNICIPIUL TÂRGOVIȘTE/
COMUNA DRAGOMIREȘTI
LIMITA INTRAVILAN EXISTENT
COMUNA DRAGOMIREȘTI
LIMITA AMPLASAMENTULUI
CARE FACE OBIECTUL PUZ
LIMITE PARCELE PROPRIETĂȚI
PRIVATE

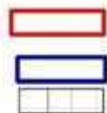

	LIMITA INTRAVILAN PROPUS
	ZONĂ CĂI DE COMUNICAȚIE ȘI TRANSPORTURI
	TEREN NECESAR PENTRU MODERNIZARE DN 72A / CULOAR DE EXPROPRIERE
	CULOAR DE DEZVOLTARE PENTRU INFRASTRUCTURA RUTIERĂ DN - 13.00m DIN AX

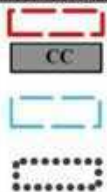


	CLĂDIRI ȘI ANEXE EXISTENTE ÎN VECINĂTATE
	SONDĂ OMV PETROM S.A. (INACTIVĂ)
	ZONĂ CU DESTINAȚIE SPECIALĂ
	ZONĂ MIXTĂ INDUSTRIE ȘI SERVICII
	TERENURI AGRICOLE ÎN EXTRAVILAN
	TERENURI FORESTIERE ÎN EXTRAVILAN
	ZONĂ PENTRU CĂI DE COMUNICAȚIE RUTIERĂ PUBLICĂ
	ZONĂ PENTRU CĂI DE COMUNICAȚIE PIETONALĂ PUBLICĂ
	SPAȚII VERZI ÎN CUPRINSUL ARTERELOR DE CIRCULAȚIE
<u>ZONE DE PROTECȚIE/INTERDICȚIE</u>	
	ZONĂ DE PROTECȚIE LEA 20KV - 12.00m DIN AX
	ZONĂ DE PROTECȚIE SONDE/CONDUCTE OMV PETROM S.A. - 50.00 m/5.00 m



ZONE FUNCTIONALE	SITUAȚIA EXISTENTĂ						SITUAȚIA PROIECTĂ					
	INTRAVILAN		EXTRAVILAN		TOTAL		INTRAVILAN		EXTRAVILAN		TOTAL	
	MP	%	MP	%	MP	%	MP	%	MP	%	MP	%
-Zona cai de comunicație și transporturi: "DC"	75742	100%	37236	100%	112978	100%	112978	100%	0	100%	112978	100%
TOTAL STUDAT	75742	100%	37236	100%	112978	100%	112978	100%	0	100%	112978	100%

RACORDARE CHENARE

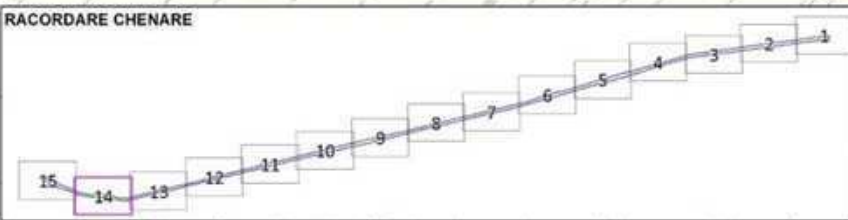

Angela
Maria

Digitally signed by
Angela Maria
Date: 2025.11.05
14:14:19 +0200

15015320 TO 3026

 PRIMĂRIA ORĂȘULUI CĂMIN		PRIMĂRIA ORĂȘULUI CĂMIN Str. 1 Decembrie 1918, nr. 10, Cămin Tel: 0256 410 100, Fax: 0256 410 101 e-mail: primaria@comunic.ro	
Proiectat de specialiști: S.C. BIRNAR CONSTRUCTII S.R.L.		Tel. Fax: +40(0)266 712 889 Mobil: +40(0)734 722 655 www.birnar.ro / info@birnar.ro	
Director:	Ing. Florin Ionescu		
Șef proiect:	Urb. Miruna Chirițescu		
Desenat:	Opav. Nicoleta Orbolu		

**PUZ - MODERNIZARE DN72A,
KM 5+370 - KM 11+000**
Adresa: Mun. Târgoviște, NC 84739,
NC 83719, NC 82597, NC 88462,
Comuna Dragomirești, NC 77525
Beneficiar: MUNICIPIUL TÂRGOVIȘTE


Scara: 1:1000
Data: _____

**REGLEMENTĂRI URBANISTICE
- ZONIFICARE**

Cod project:
2637Faza
PUZPlanşa
2.1.14

2.1.13 REGLEMENTĂRI URBANISTICE - ZONIFICARE

PUZ - MODERNIZARE DN72A, KM 5+370 - KM 11+000
Mun. Târgoviște, NC 84739, NC 83719,
NC 82597, NC 88462, Comuna Dragomirești, NC 77525

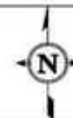

LEGENDĂ

LIMITE

LIMITA AMPLASAMENTULUI CARE FACE OBIECTUL PUZ

LIMITE PARCELE PROPRIETĂȚI PRIVATE

PROPOUNERI ȘI REGLEMENTĂRI URBANISTICE


LIMITA INTRAVILAN PROPUȘ

CC ZONĂ CĂI DE COMUNICAȚIE ȘI TRANSPORTURI

TEREN NECESAR PENTRU MODERNIZARE DN 72A / CULOAR DE EXPROPRIERE

CULOAR DE DEZVOLTARE PENTRU INFRASTRUCTURA RUTIERĂ DN - 13.00m DIN AX

ZONE FUNCȚIONALE	SITUAȚIA EXISTENTĂ						SITUAȚIA PROPUȘĂ					
	INTRAVILAN		EXTRAVILAN		TOTAL		INTRAVILAN		EXTRAVILAN		TOTAL	
- Zonă cai de comunicație și transporturi "CC"	MP	%	MP	%	MP	%	MP	%	MP	%	MP	%
TOTAL STUDIAT	75742	100%	37236	100%	112978	100%	112978	100%	0	100%	112978	100%

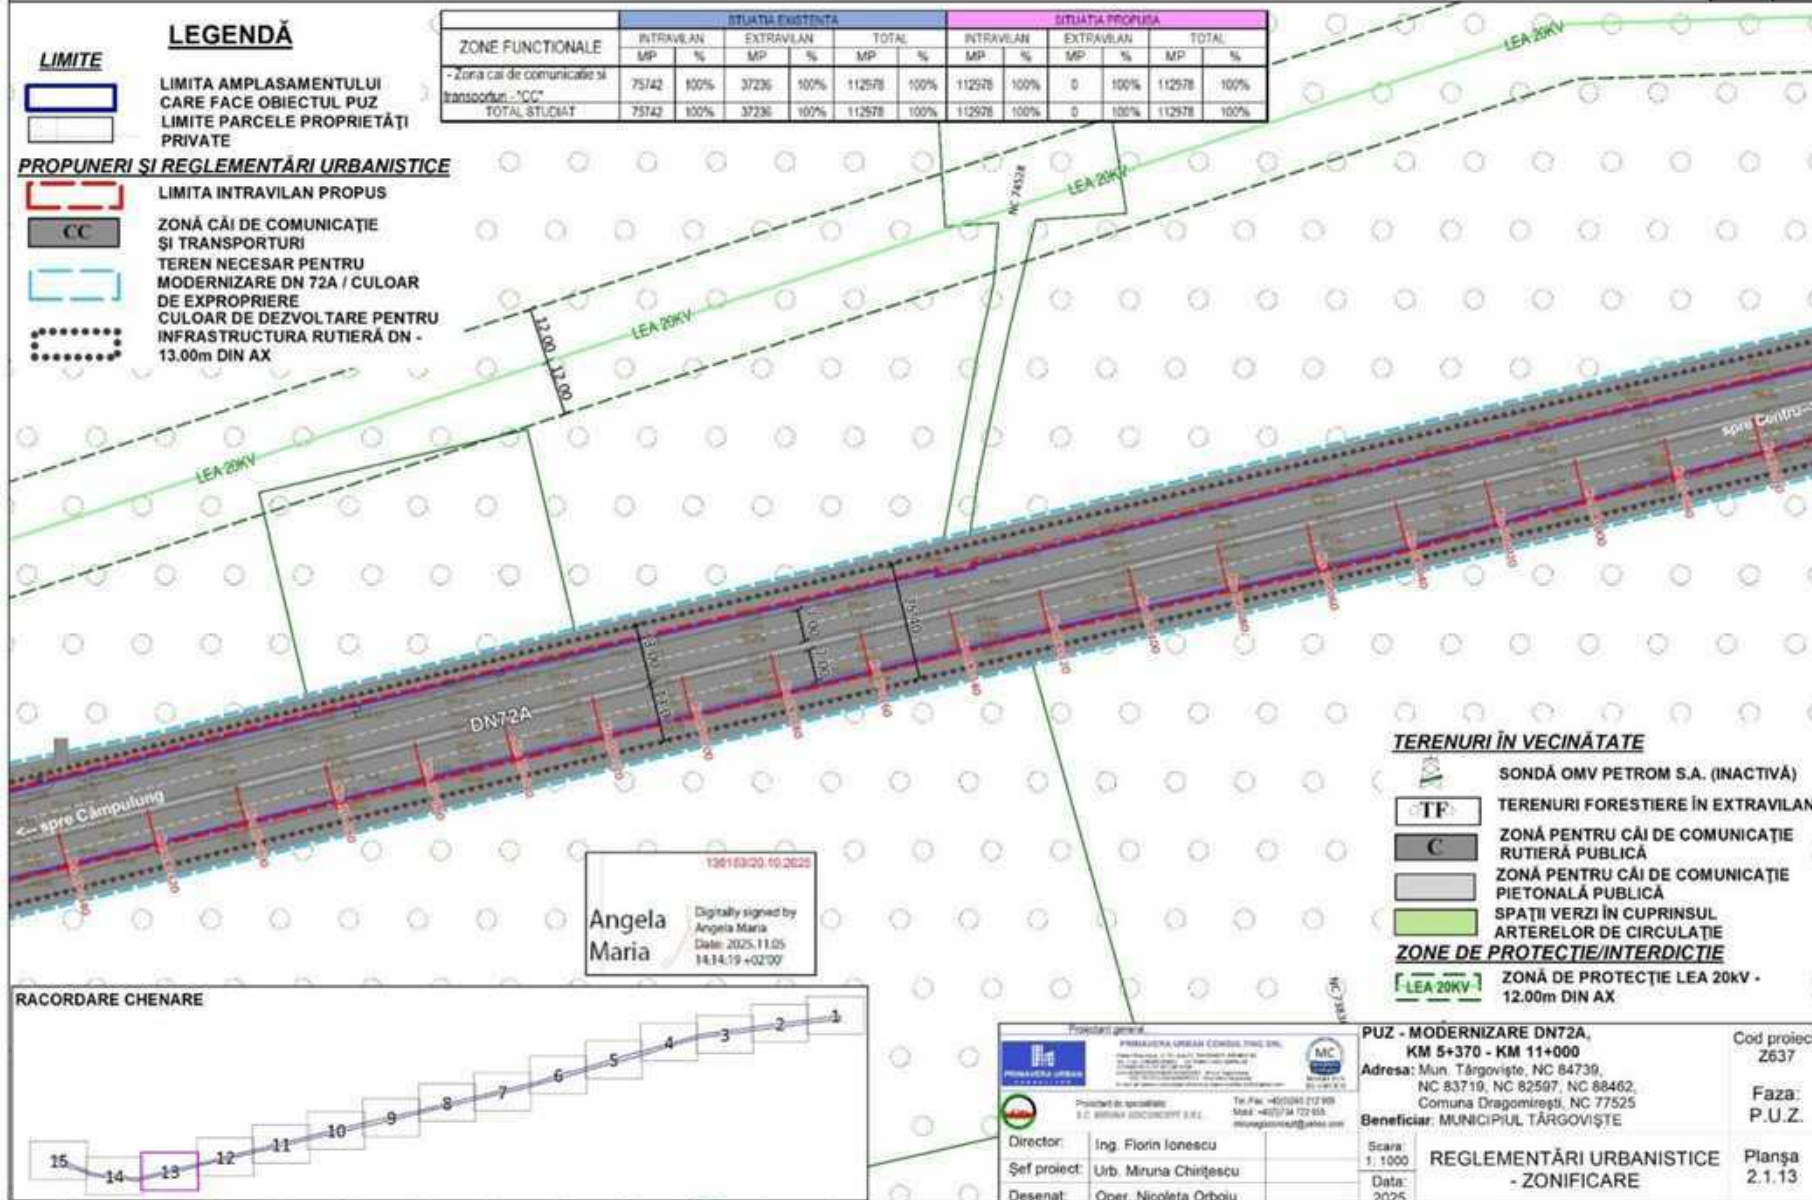

TERENURI ÎN VICINĂTATE

- SONDĂ OMV PETROM S.A. (INACTIVĂ)
- TERENURI FORESTIERE ÎN EXTRAVILAN
- ZONĂ PENTRU CĂI DE COMUNICAȚIE RUTIERĂ PUBLICĂ
- ZONĂ PENTRU CĂI DE COMUNICAȚIE PIETONALĂ PUBLICĂ
- SPAȚII VERZI ÎN CUPRINSUL ARTERELOR DE CIRCULAȚIE
- ZONE DE PROTECȚIE/INTERDICȚIE**
- ZONĂ DE PROTECȚIE LEA 20KV - 12.00m DIN AX

PUZ - MODERNIZARE DN72A,
KM 5+370 - KM 11+000
Adresa: Mun. Târgoviște, NC 84739,
NC 83719, NC 82597, NC 88462,
Comuna Dragomirești, NC 77525
Beneficiar: MUNICIPIUL TÂRGOVIȘTE

Cod proiect:
2637

Faza:
P.U.Z.

Planșa
2.1.13

Proiectant general

PRIMAVERA URBAN CONSULTING SRL

Proiectat de: Ing. Florin Ionescu

Șef proiect: Urb. Miruna Chirișescu

Desenat: Oper. Nicoleta Orboiu

Tr. Fax: +40(0)24 722 989

Mobil: +40(0)24 722 985

www.primaveraurban.ro

Scara: 1:1000

Data: 2025

2.1.12 REGLEMENTĂRI URBANISTICE - ZONIFICARE

PUZ - MODERNIZARE DN72A, KM 5+370 - KM 11+000
Mun. Târgoviște, NC 84739, NC 83719,
NC 82597, NC 88462, Comuna Dragomirești, NC 77525



LEGENDĂ

LIMITE



LIMITA AMPLASAMENTULUI
CARE FACE OBIECTUL PUZ
LIMITE PARCELE PROPRIETĂȚI
PRIVATE

PROPUNERI ȘI REGLEMENTĂRI URBANISTICE



LIMITA INTRAVILAN PROPUȘ



ZONĂ CĂI DE COMUNICAȚIE
ȘI TRANSPORTURI




TEREN NECESAR PENTRU
MODERNIZARE DN 72A / CULOAR
DE EXPROPRIERE



CULOAR DE DEZVOLTARE PENTRU
INFRASTRUCTURA RUTIERĂ DN -
13.00m DIN AX

ZONE FUNCȚIONALE	SITUAȚIA EXISTENTĂ						SITUAȚIA PROPUȘĂ					
	INTRAVILAN		EXTRAVILAN		TOTAL		INTRAVILAN		EXTRAVILAN		TOTAL	
- Zonă cai de comunicație și transporturi "CC"	MP	%	MP	%	MP	%	MP	%	MP	%	MP	%
	75742	100%	37236	100%	112978	100%	112978	100%	0	100%	112978	100%
TOTAL STUDIAT	75742	100%	37236	100%	112978	100%	112978	100%	0	100%	112978	100%

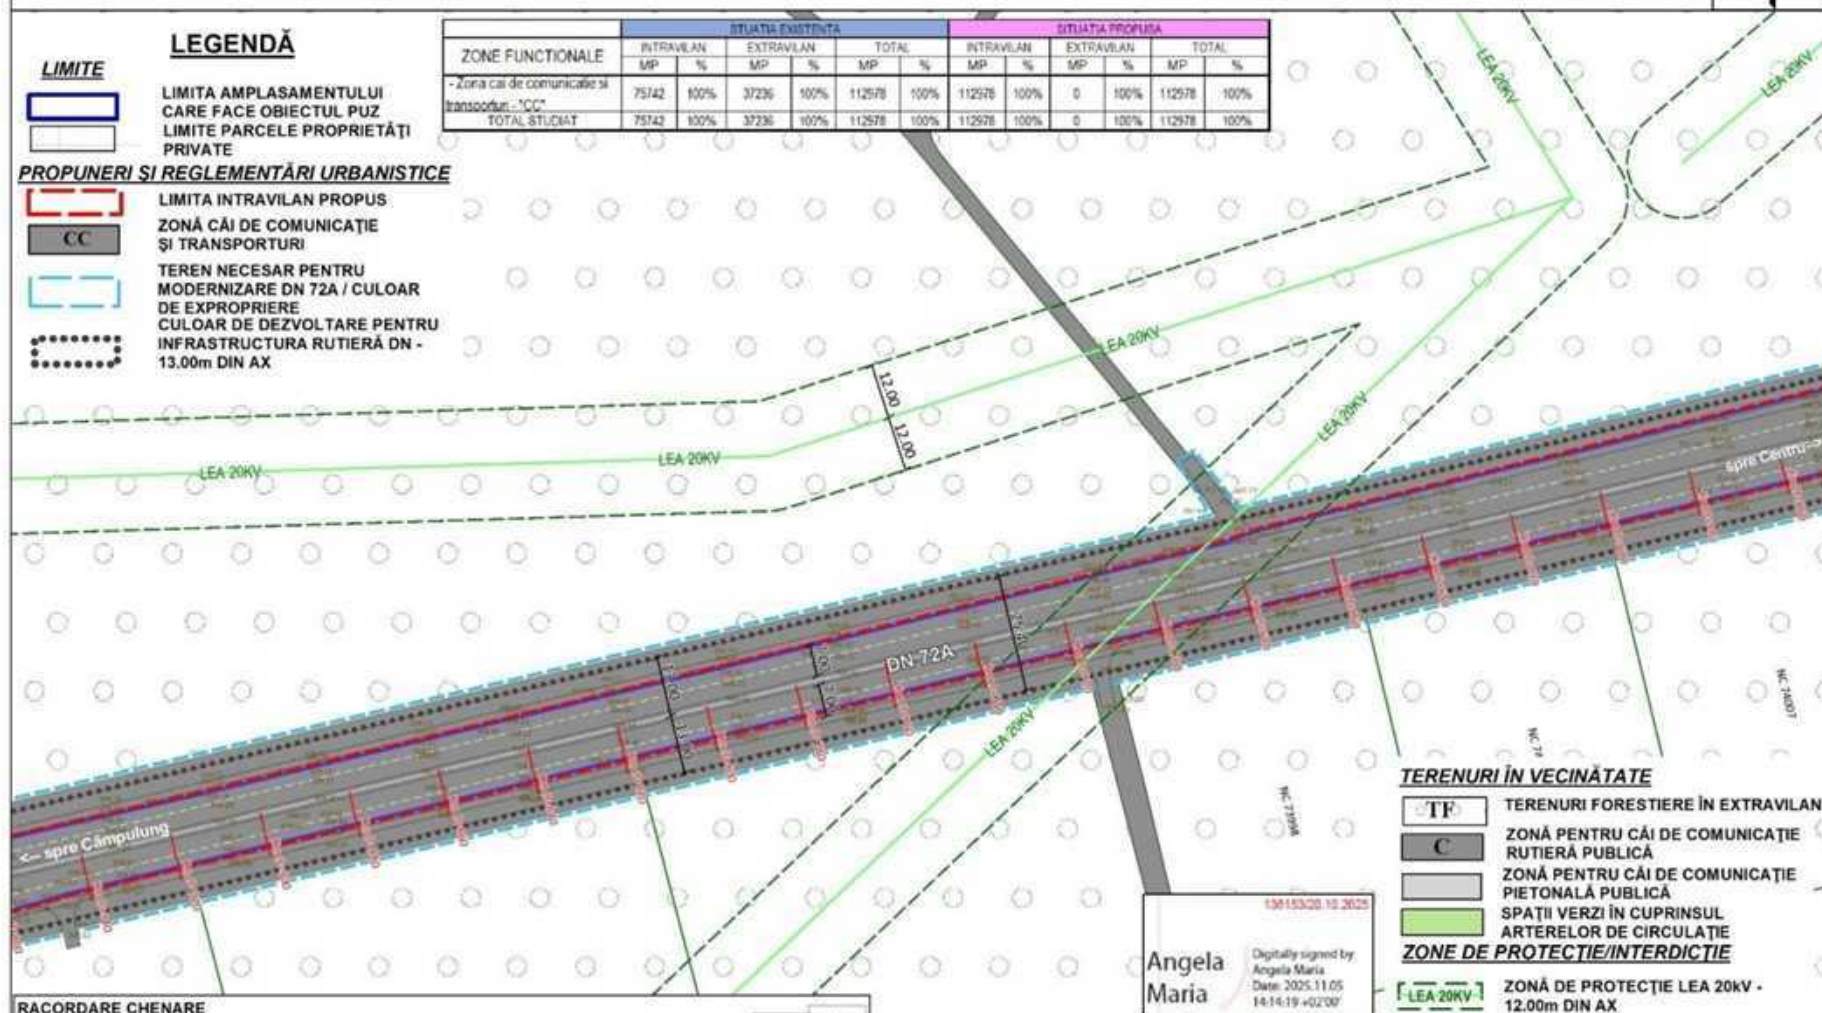


TERENURI ÎN VECINĂȚATE

- TF TERENURI FORESTIERE ÎN EXTRAVILAN
- C ZONĂ PENTRU CĂI DE COMUNICAȚIE RUTIERĂ PUBLICĂ
- ZONĂ PENTRU CĂI DE COMUNICAȚIE PIETONALĂ PUBLICĂ
- SPAȚII VERZI ÎN CUPRINSUL ARTERELOR DE CIRCULAȚIE

ZONE DE PROTECȚIE/INTERDICȚIE

- LEA 20KV ZONĂ DE PROTECȚIE LEA 20KV - 12.00m DIN AX

RACORDARE CHENARE

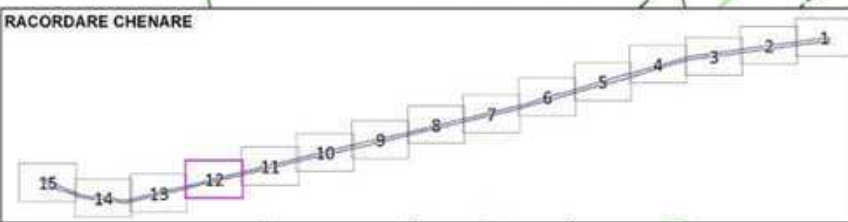

Angela Maria

136153/20.10.2025
Digitally signed by
Angela Maria
Date: 2025.11.05
14:14:19 +02'00'

Proiectant general	
PRIMAVERA URBAN CONSULTING SRL	
S.C. PRIMĂVERA URBAN CONSULTING SRL	
Proiectat de specialiști	
S.C. PRIMĂVERA URBAN CONSULTING SRL	
Director:	Ing. Florin Ionescu
Șef proiect:	Urb. Miruna Chirișescu
Desenat:	Oper. Nicoleta Orboiu

PUZ - MODERNIZARE DN72A,
KM 5+370 - KM 11+000
Adresa: Mun. Târgoviște, NC 84739,
NC 83719, NC 82597, NC 88462,
Comuna Dragomirești, NC 77525
Beneficiar: MUNICIPIUL TÂRGOVIȘTE

Scara: 1:1000
Data: 2025
REGLEMENTĂRI URBANISTICE
- ZONIFICARE

Cod proiect:
Z637
Faza:
P.U.Z.
Planșa
2.1.12

2.1.11 REGLEMENTĂRI URBANISTICE - ZONIFICARE

PUZ - MODERNIZARE DN72A, KM 5+370 - KM 11+000
Mun. Târgoviște, NC 84739, NC 83719,
NC 82597, NC 88462, Comuna Dragomirești, NC 77525




- LEGENDĂ**
- LIMITE**
- LIMITA INTRAVILAN EXISTENT MUNICIPIUL TÂRGOVIȘTE
 - LIMITA AMPLASAMENTULUI CARE FACE OBIECTUL PUZ
 - LIMITE PARCELE PROPRIETĂȚI PRIVATE
- PROPOUNERI ȘI REGLEMENTĂRI URBANISTICE**
- LIMITA INTRAVILAN PROPUS
 - ZONĂ CĂI DE COMUNICAȚIE ȘI TRANSPORTURI
 - TEREN NECESAR PENTRU MODERNIZARE DN 72A / CULOAR DE EXPROPRIERE
 - CULOAR DE DEZVOLTARE PENTRU INFRASTRUCTURA RUTIERĂ DN - 13.00m DIN AX

ZONE FUNCIONALE	SITUAȚIA EXISTENTĂ						SITUAȚIA PROPUȘĂ					
	INTRAVILAN		EXTRAVILAN		TOTAL		INTRAVILAN		EXTRAVILAN		TOTAL	
- Zonă cai de comunicație și transporturi "CC"	MP	%	MP	%	MP	%	MP	%	MP	%	MP	%
- Zonă cai de comunicație și transporturi "CC"	75/42	100%	37236	100%	112578	100%	112578	100%	0	100%	112578	100%
TOTAL STUDIAT	75/42	100%	37236	100%	112578	100%	112578	100%	0	100%	112578	100%

130153/20.10.2025


Angela Maria

Digitally signed by Angela Maria
Date: 2025.11.05
14:14:19 +02'00'

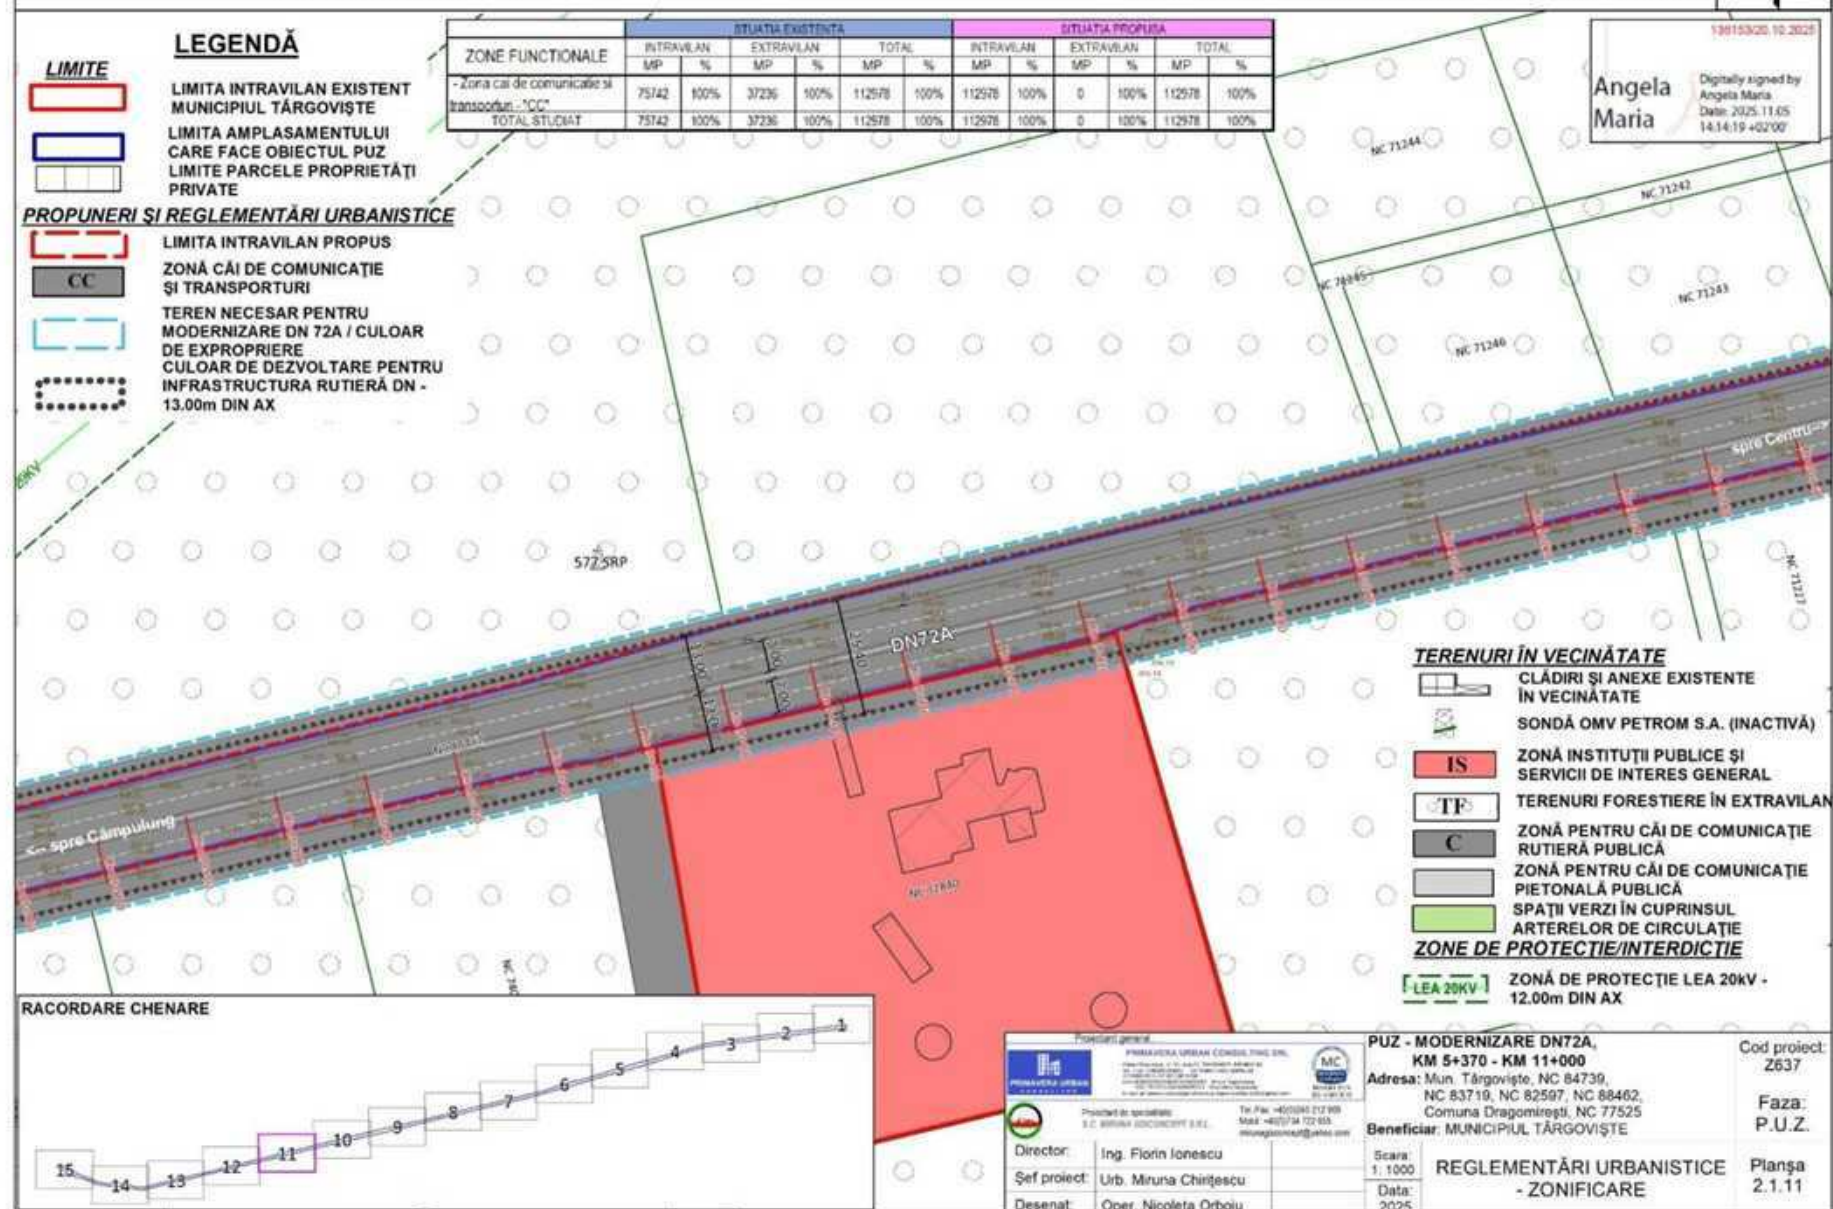

- TERENURI ÎN VECINĂTATE**
- CLĂDIRI ȘI ANEXE EXISTENTE ÎN VECINĂTATE
 - SONDĂ OMV PETROM S.A. (INACTIVĂ)
 - ZONĂ INSTITUȚII PUBLICE ȘI SERVICII DE INTERES GENERAL
 - TERENURI FORESTIERE ÎN EXTRAVILAN
 - ZONĂ PENTRU CĂI DE COMUNICAȚIE RUTIERĂ PUBLICĂ
 - ZONĂ PENTRU CĂI DE COMUNICAȚIE PIETONALĂ PUBLICĂ
 - SPAȚII VERZI ÎN CUPRINSUL ARTERELOR DE CIRCULAȚIE
- ZONE DE PROTECȚIE/INTERDICȚIE**
- ZONĂ DE PROTECȚIE LEA 20KV - 12.00m DIN AX

RACORDARE CHENARE

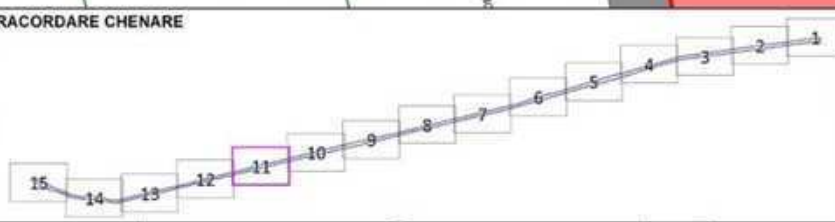

Proiectant general

PRIMAVERA URBAN CONSULTING SRL

Proiectat de specialiști
S.C. BIRDA CONSULTING S.R.L.

Director: Ing. Florin Ionescu
Șef proiect: Urb. Miruna Chirășescu
Desenat: Oper. Nicoleta Orboiu

Tr. Fax: +40(0)24 722 989
Mail: +40(0)24 722 985
www.birdaconsulting.ro

MC
Modelul nr. 1
2014

PUZ - MODERNIZARE DN72A,
KM 5+370 - KM 11+000
Adresa: Mun. Târgoviște, NC 84739,
NC 83719, NC 82597, NC 88462,
Comuna Dragomirești, NC 77525
Beneficiar: MUNICIPIUL TÂRGOVIȘTE

Scara: 1:1000
Data: 2025

Cod proiect:
Z637


Faza:
P.U.Z.

Planșa
2.1.11

REGLEMENTĂRI URBANISTICE
- ZONIFICARE

2.1.10 REGLEMENTĂRI URBANISTICE - ZONIFICARE

PUZ - MODERNIZARE DN72A, KM 5+370 - KM 11+000
Mun. Târgoviște, NC 84739, NC 83719,
NC 82597, NC 88462, Comuna Dragomirești, NC 77525

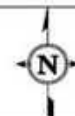

LEGENDĂ

LIMITE



LIMITA AMPLASAMENTULUI
CARE FACE OBIECTUL PUZ
LIMITE PARCELE PROPRIETĂȚI
PRIVATE

PROPOUNERI ȘI REGLEMENTĂRI URBANISTICE



LIMITA INTRAVILAN PROPUȘ



ZONĂ CĂI DE COMUNICAȚIE
ȘI TRANSPORTURI



TEREN NECESAR PENTRU
MODERNIZARE DN 72A / CULOAR
DE EXPROPRIERE
CULOAR DE DEZVOLTARE PENTRU
INFRASTRUCTURA RUTIERĂ DN -
13.00m DIN AX




ZONE FUNCTIONALE	SITUAȚIA EXISTENTĂ						SITUAȚIA PROPUȘĂ					
	INTRAVILAN		EXTRAVILAN		TOTAL		INTRAVILAN		EXTRAVILAN		TOTAL	
- Zonă cai de comunicație și transporturi "CC"	MP	%	MP	%	MP	%	MP	%	MP	%	MP	%
	75742	100%	37236	100%	112978	100%	112978	100%	0	100%	112978	100%
TOTAL STUDIAT	75742	100%	37236	100%	112978	100%	112978	100%	0	100%	112978	100%



TERENURI ÎN VECINĂTATE

- TERENURI FORESTIERE ÎN EXTRAVILAN
- ZONĂ PENTRU CĂI DE COMUNICAȚIE RUTIERĂ PUBLICĂ
- ZONĂ PENTRU CĂI DE COMUNICAȚIE PIETONALĂ PUBLICĂ
- SPAȚII VERZI ÎN CUPRINSUL ARTERELOR DE CIRCULAȚIE
- ZONE DE PROTECȚIE/INTERDICȚIE**
- ZONĂ DE PROTECȚIE LEA 20KV - 12.00m DIN AX

RACORDARE CHENARE

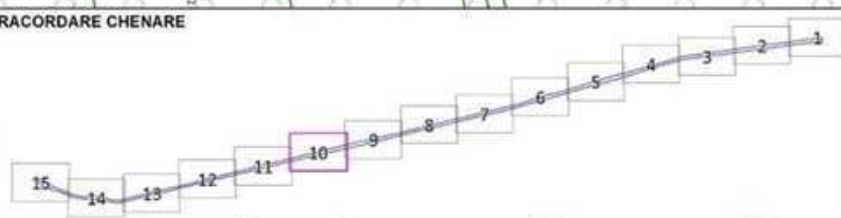

136153/20.10.2025
Angela Maria
Digitally signed by
Angela Maria
Date: 2025.11.05
14:14:19 +02'00'

Proiectant general	
PRIMAVERA URBAN CONSULTING SRL	
Proiectat de specialiști	
S.C. BIRNIA DOCUMENTS S.R.L.	
Director:	Ing. Florin Ionescu
Șef proiect:	Urb. Miruna Chirășescu
Desenat:	Oper. Nicoleta Orboiu

PUZ - MODERNIZARE DN72A,
KM 5+370 - KM 11+000
Adresa: Mun. Târgoviște, NC 84739,
NC 83719, NC 82597, NC 88462,
Comuna Dragomirești, NC 77525
Beneficiar: MUNICIPIUL TÂRGOVIȘTE

Scara:
1:1000
Data:
2025
REGLEMENTĂRI URBANISTICE
- ZONIFICARE



Cod proiect:
Z637

Faza:
P.U.Z.

Planșa
2.1.10


2.1.9 REGLEMENTĂRI URBANISTICE - ZONIFICARE

PUZ - MODERNIZARE DN72A, KM 5+370 - KM 11+000
Mun. Târgoviște, NC 84739, NC 83719,
NC 82597, NC 88462, Comuna Dragomirești, NC 77525

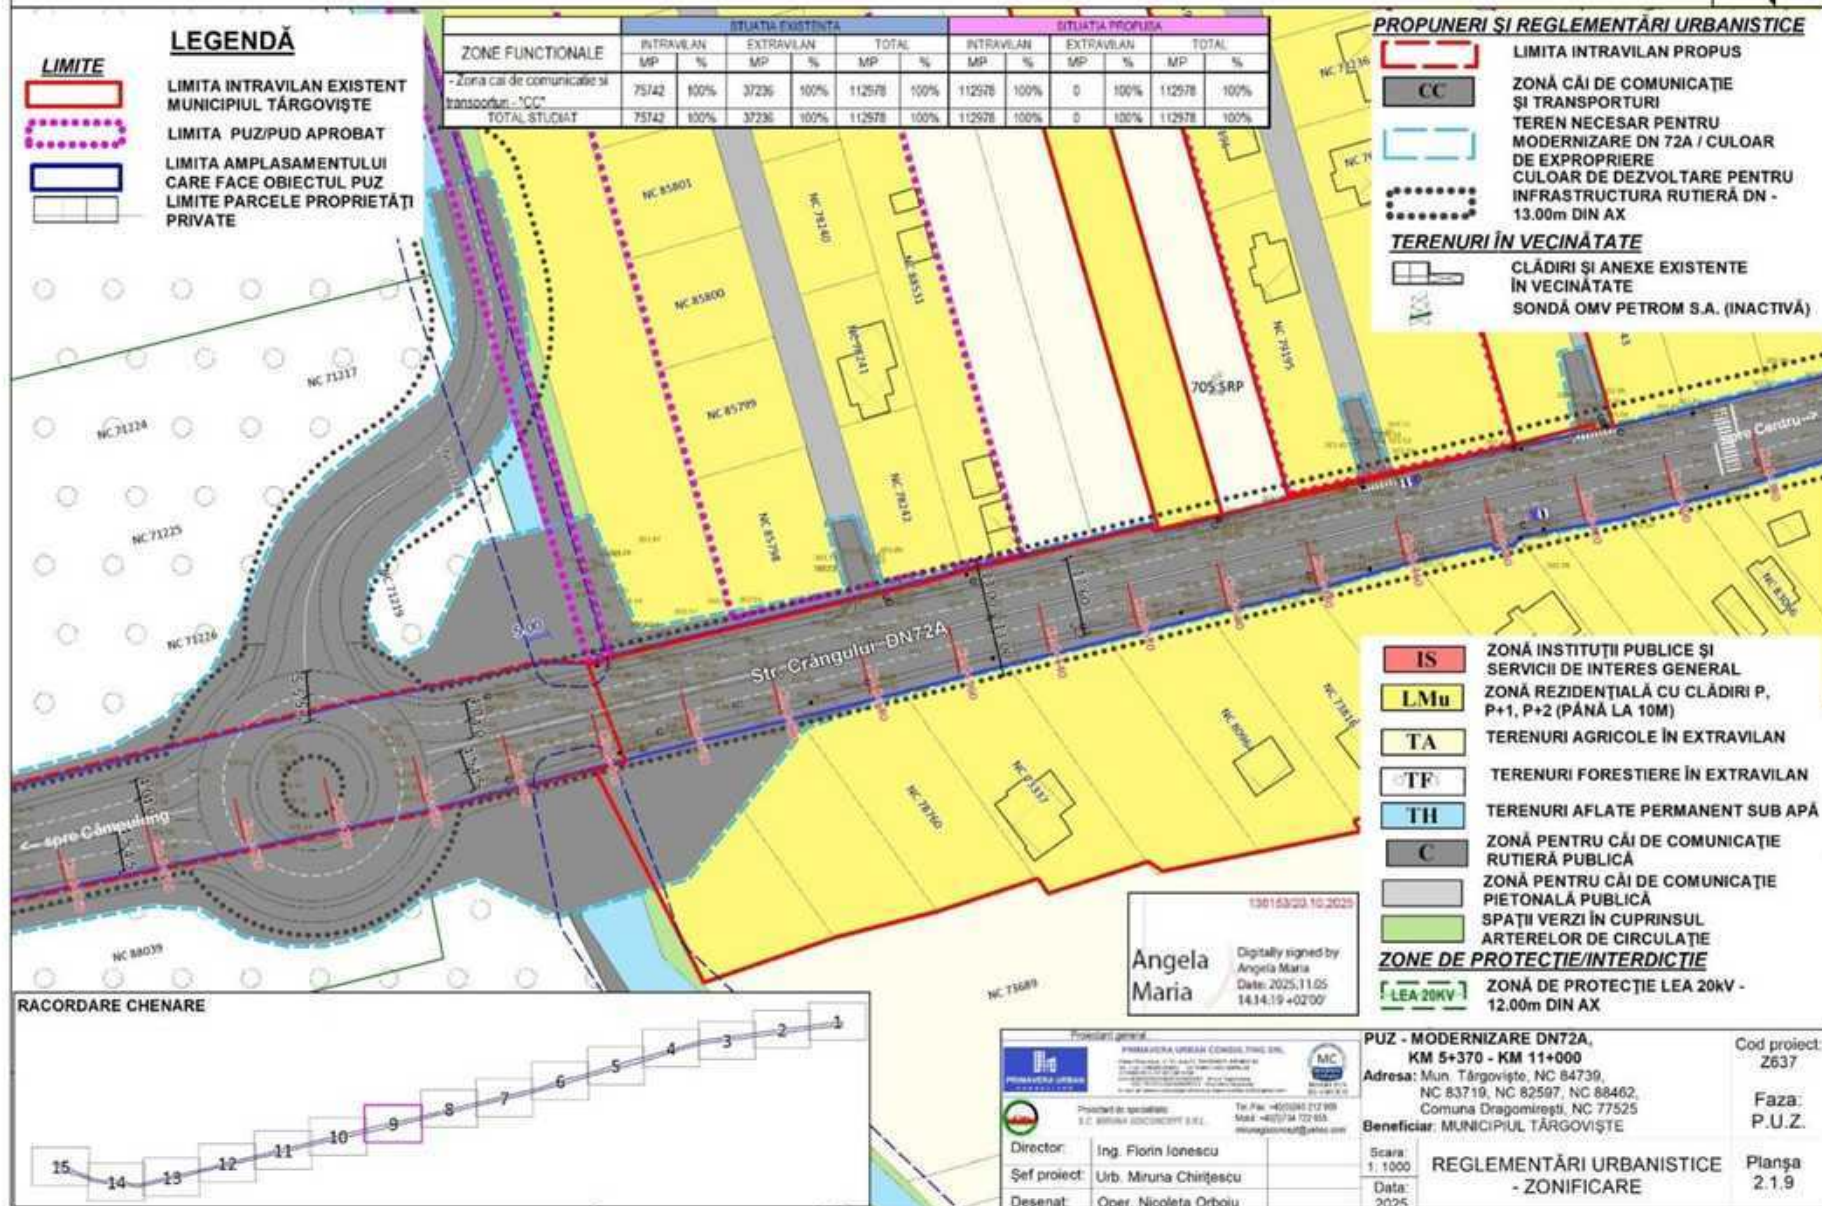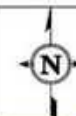

2.1.8 REGLEMENTĂRI URBANISTICE - ZONIFICARE

PUZ - MODERNIZARE DN72A, KM 5+370 - KM 11+000
Mun. Târgoviște, NC 84739, NC 83719,
NC 82597, NC 88462, Comuna Dragomirești, NC 77525

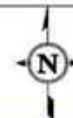

LEGENDĂ

- LIMITE**
- LIMITA INTRAVILAN EXISTENT MUNICIPIUL TÂRGOVIȘTE
 - LIMITA PUZ/PUD APROBAT
 - LIMITA AMPLASAMENTULUI CARE FACE OBIECTUL PUZ
 - LIMITA PARCELE PROPRIETĂȚI PRIVATE
- PROPUNERI ȘI REGLEMENTĂRI URBANISTICE**
- CC ZONĂ CĂI DE COMUNICAȚIE ȘI TRANSPORTURI
 - TEREN NECESAR PENTRU MODERNIZARE DN 72A/ CULOAR DE EXPROPRIERE
 - CULOAR DE DEZVOLTARE PENTRU INFRASTRUCTURA RUTIERĂ DN - 13.00m DIN AX


ZONE FUNCȚIONALE	SITUAȚIA EXISTENTĂ						SITUAȚIA PROPUȘĂ					
	INTRAVILAN		EXTRAVILAN		TOTAL		INTRAVILAN		EXTRAVILAN		TOTAL	
- Zonă cai de comunicație și transporturi "CC"	MP	%	MP	%	MP	%	MP	%	MP	%	MP	%
TOTAL STUDIAT	75742	100%	37236	100%	112978	100%	112978	100%	0	100%	112978	100%

TERENURI ÎN VECINĂTATE

- CLĂDIRI ȘI ANEXE EXISTENTE ÎN VECINĂTATE
- IS ZONĂ INSTITUȚII PUBLICE ȘI SERVICII DE INTERES GENERAL
- LMu ZONĂ REZIDENȚIALĂ CU CLĂDIRI P, P+1, P+2 (PÂNĂ LA 10M)
- TA TERENURI AGRICOLE ÎN EXTRAVILAN
- TH TERENURI AFLATE PERMANENT SUB APĂ
- C ZONĂ PENTRU CĂI DE COMUNICAȚIE RUTIERĂ PUBLICĂ



RACORDARE CHENARE

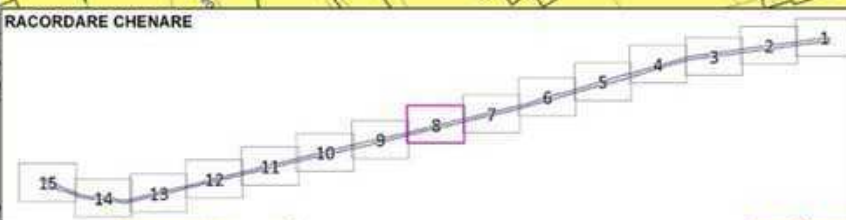

Angela Maria

Digitally signed by
Angela Maria
Date: 2025.11.05
14:14:19 +02'00'

- ZONĂ PENTRU CĂI DE COMUNICAȚIE PIETONALĂ PUBLICĂ
- SPAȚII VERZI ÎN CUPRINSUL ARTERELOR DE CIRCULAȚIE
- ZONE DE PROTECȚIE/INTERDICȚIE**
- LEA 20KV ZONĂ DE PROTECȚIE LEA 20KV - 12.00m DIN AX
- ZONĂ DE PROTECȚIE HIDROGRAFIE - 5.00 M

Proiectant general:

PRIMAVERA URBAN CONSULTING SRL

Proiectat de specialiști:

S.C. PRIMVERA URBAN CONSULTING SRL

Director: Ing. Florin Ionescu

Șef proiect: Urb. Miruna Chirișescu

Desenat: Oper. Nicoleta Orboiu

Tr. Fax: +400394 212 989

Mobil: +400734 722 655

info@primvera.ro

PUZ - MODERNIZARE DN72A,
KM 5+370 - KM 11+000
Adresa: Mun. Târgoviște, NC 84739,
NC 83719, NC 82597, NC 88462,
Comuna Dragomirești, NC 77525
Beneficiar: MUNICIPIUL TÂRGOVIȘTE

Cod proiect:
Z637



Faza:
P.U.Z.

Scara:
1:1000
Data:
2025



REGLEMENTĂRI URBANISTICE
- ZONIFICARE

Planșa
2.1.8

PUZ - MODERNIZARE DN72A, KM 5+370 - KM 11+000
Mun. Târgoviște, NC 84739, NC 83719,
NC 82597, NC 88462, Comuna Dragomirești, NC 77525

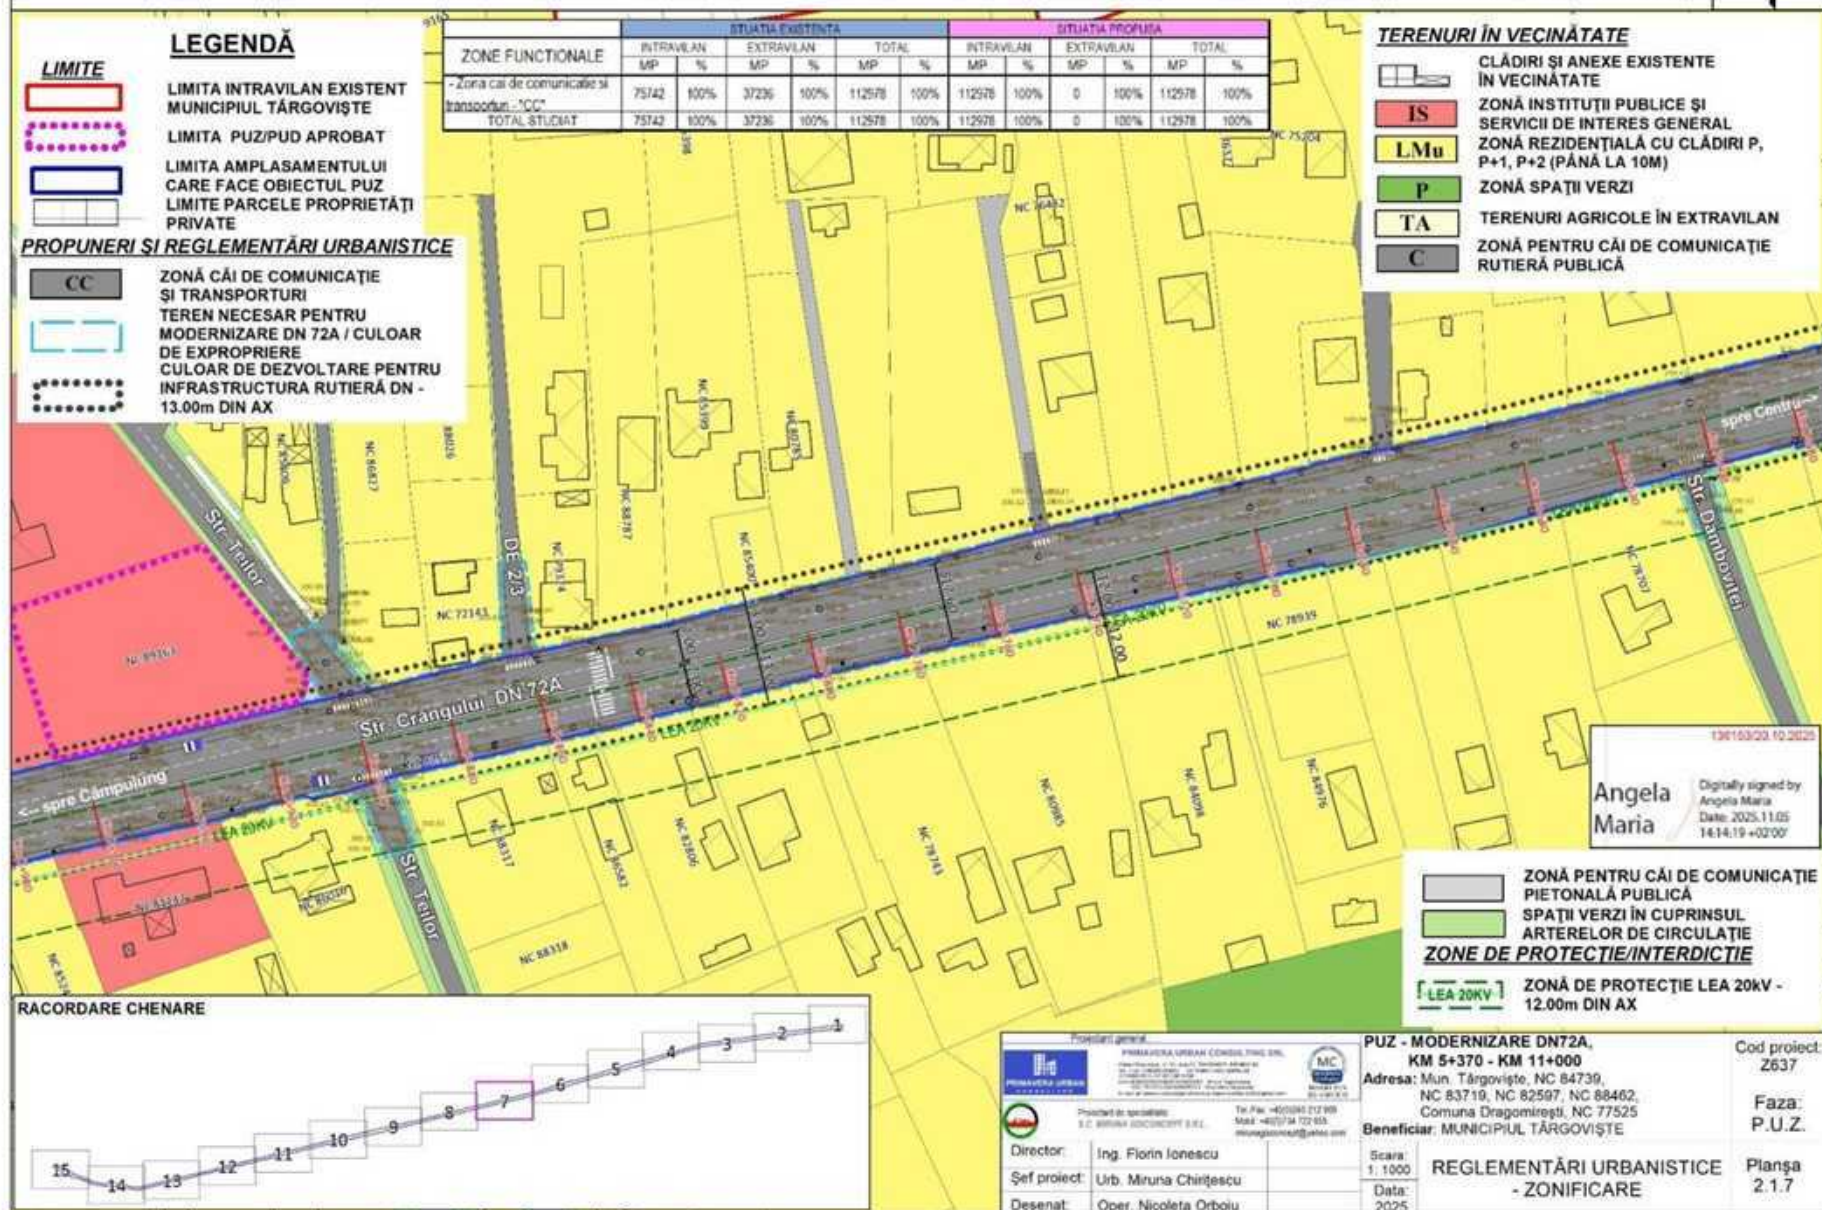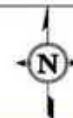


PUZ - MODERNIZARE DN72A, KM 5+370 - KM 11+000
Mun. Târgoviște, NC 84739, NC 83719,
NC 82597, NC 88462, Comuna Dragomirești, NC 77525

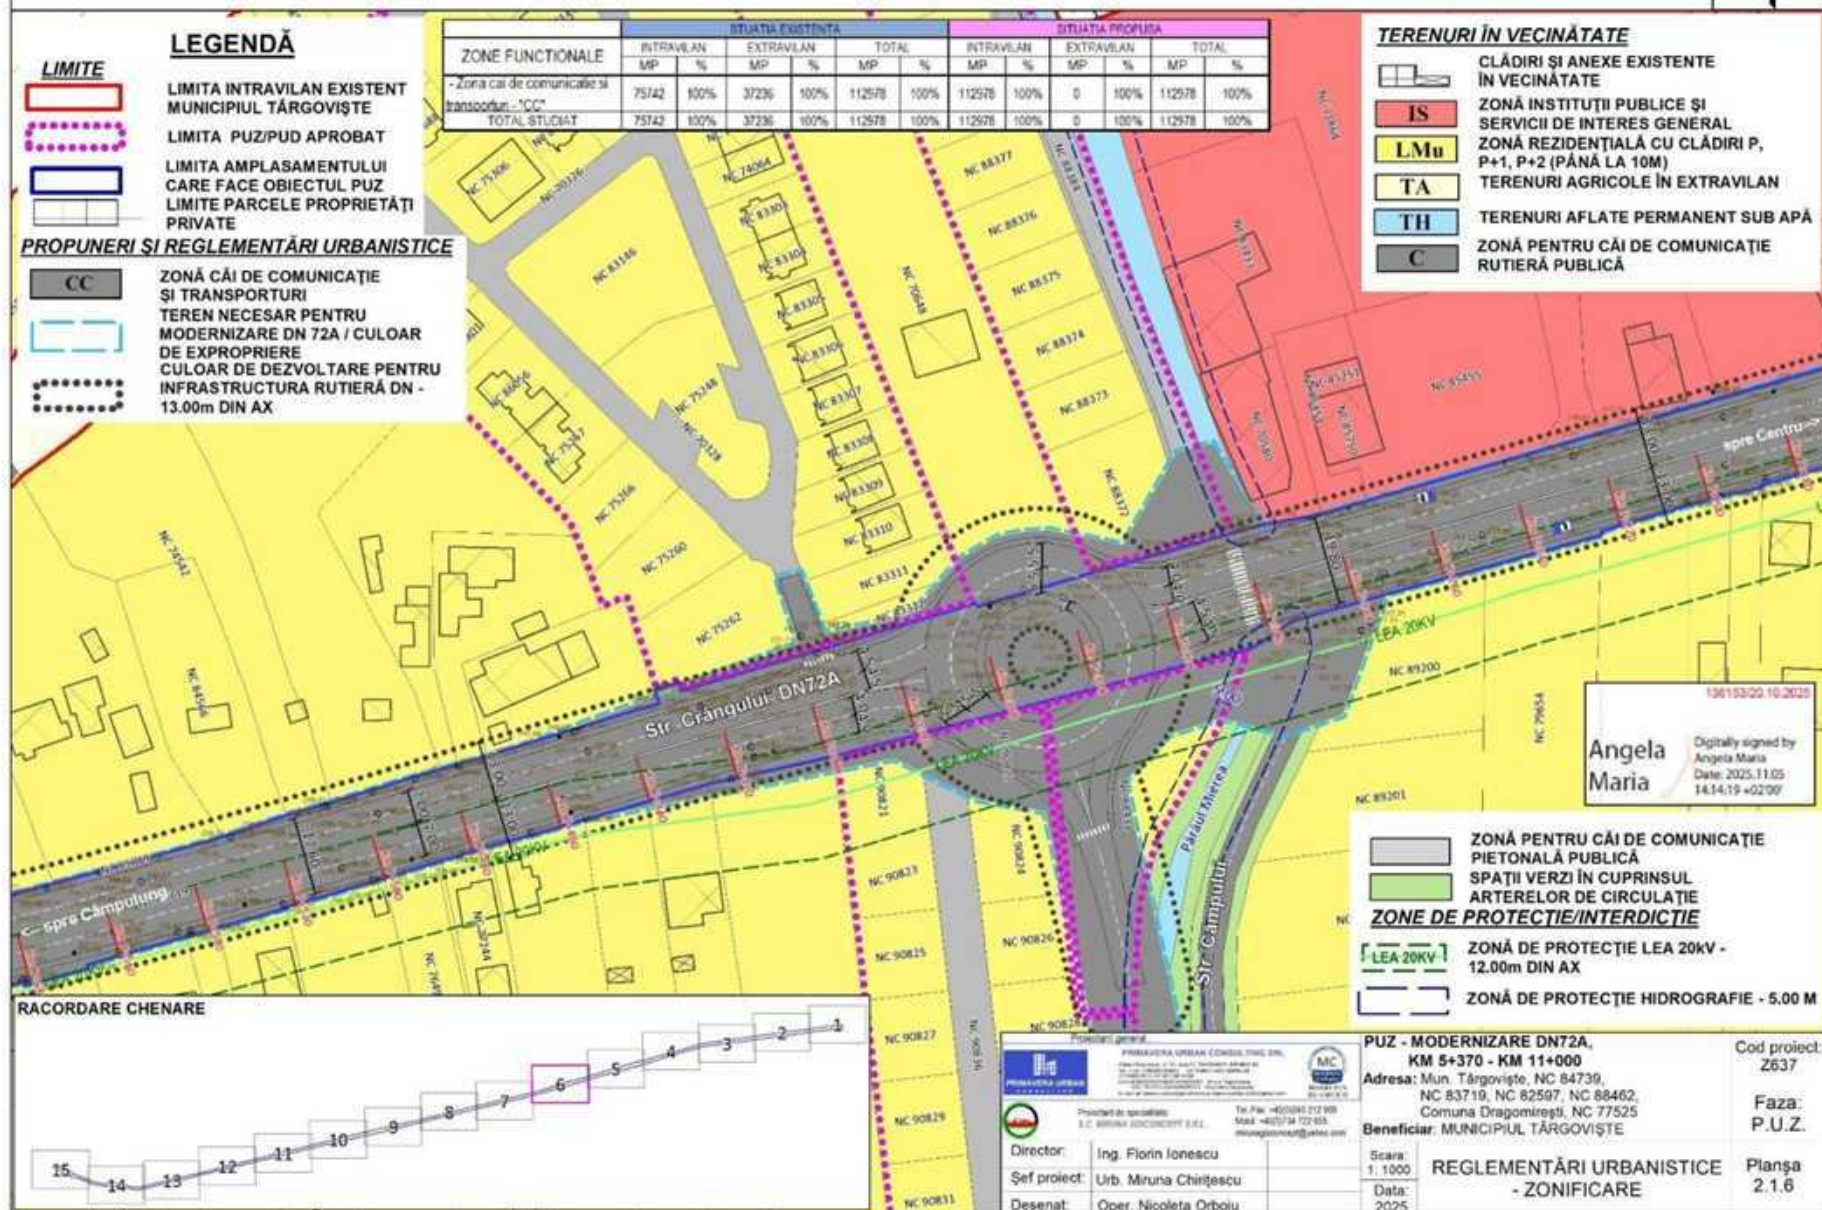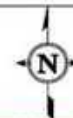

2.1.5 REGLEMENTĂRI URBANISTICE - ZONIFICARE

PUZ - MODERNIZARE DN72A, KM 5+370 - KM 11+000
Mun. Târgoviște, NC 84739, NC 83719,
NC 82597, NC 88462, Comuna Dragomirești, NC 77525

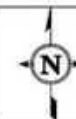

LEGENDĂ

LIMITE

- LIMITA INTRAVILAN EXISTENT MUNICIPIUL TÂRGOVIȘTE
- LIMITA PUZ/PUD APROBAT
- LIMITA AMPLASAMENTULUI CARE FACE OBIECTUL PUZ
- LIMITE PARCELE PROPRIETĂȚI PRIVATE

PROPOUNERI ȘI REGLEMENTĂRI URBANISTICE

- ZONĂ CĂI DE COMUNICAȚIE ȘI TRANSPORTURI
- TEREN NECESAR PENTRU MODERNIZARE DN 72A/ CULOAR DE EXPROPRIERE
- CULOAR DE DEZVOLTARE PENTRU INFRASTRUCTURA RUTIERĂ DN - 13.00m DIN AX


ZONE FUNCIONALE	SITUAȚIA EXISTENTĂ						SITUAȚIA PROPUȘĂ					
	INTRAVILAN		EXTRAVILAN		TOTAL		INTRAVILAN		EXTRAVILAN		TOTAL	
- Zonă cai de comunicație și transporturi - "CC"	MP	%	MP	%	MP	%	MP	%	MP	%	MP	%
	75/42	100%	37236	100%	112578	100%	112578	100%	0	100%	112578	100%
TOTAL STUDIAT	75/42	100%	37236	100%	112578	100%	112578	100%	0	100%	112578	100%

TERENURI ÎN VECINĂTATE

- CLĂDIRI ȘI ANEXE EXISTENTE ÎN VECINĂTATE
- IS ZONĂ INSTITUȚII PUBLICE ȘI SERVICII DE INTERES GENERAL
- LMu ZONĂ REZIDENȚIALĂ CU CLĂDIRI P, P+1, P+2 (PÂNĂ LA 10M)
- I ZONĂ UNITĂȚI INDUSTRIALE DE DEPOZITARE ȘI TRANSPORT
- TA TERENURI AGRICOLE ÎN EXTRAVILAN
- C ZONĂ PENTRU CĂI DE COMUNICAȚIE RUTIERĂ PUBLICĂ



RACORDARE CHENARE

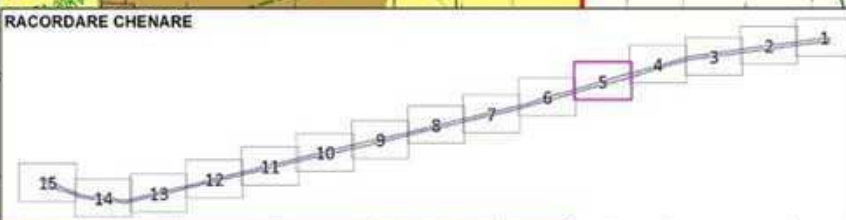



138153/20.10.2025
Angela Maria
Digitally signed by
Angela Maria
Date: 2025.11.05
14:14:19 +02'00'

- ZONĂ PENTRU CĂI DE COMUNICAȚIE PIETONALĂ PUBLICĂ
- SPAȚII VERZI ÎN CUPRINSUL ARTERELOR DE CIRCULAȚIE
- ZONE DE PROTECȚIE/INTERDICȚIE**
- LEA 20KV ZONĂ DE PROTECȚIE LEA 20KV - 12.00m DIN AX
- LEA 110KV ZONĂ DE PROTECȚIE LEA 110KV - 18.50m DIN AX

Proiectant general		PUZ - MODERNIZARE DN72A, KM 5+370 - KM 11+000		Cod proiect: Z637
 PRIMAVERA URBAN CONSULTING SRL Strada 13 nr. 64, Sector 6, Bucuresti Tel: 0744 200 200 E-mail: info@primaveraurban.ro www.primaveraurban.ro		 Adresa: Mun. Târgoviște, NC 84739, NC 83719, NC 82597, NC 88462, Comuna Dragomirești, NC 77525		Faza: P.U.Z.
 Proiectat de specialiști S.C. BIRNIA ASSOCIATES S.R.L. Tel./Fax: +40(0)061 212 908 Mobil: +40(0)734 722 655 www.birniaassociates.ro/birnia.com		Beneficiar: MUNICIPIUL TÂRGOVIȘTE		
Director:	Ing. Florin Ionescu	Scara: 1:1000	REGLEMENTĂRI URBANISTICE - ZONIFICARE	Planșa 2.1.5
Șef proiect:	Urb. Miruna Chirișescu	Data: 2025		
Desenat:	Oper. Nicoleta Orboiu			



2.1.4 REGLEMENTĂRI URBANISTICE - ZONIFICARE

PUZ - MODERNIZARE DN72A, KM 5+370 - KM 11+000
Mun. Târgoviște, NC 84739, NC 83719,
NC 82597, NC 88462, Comuna Dragomirești, NC 77525

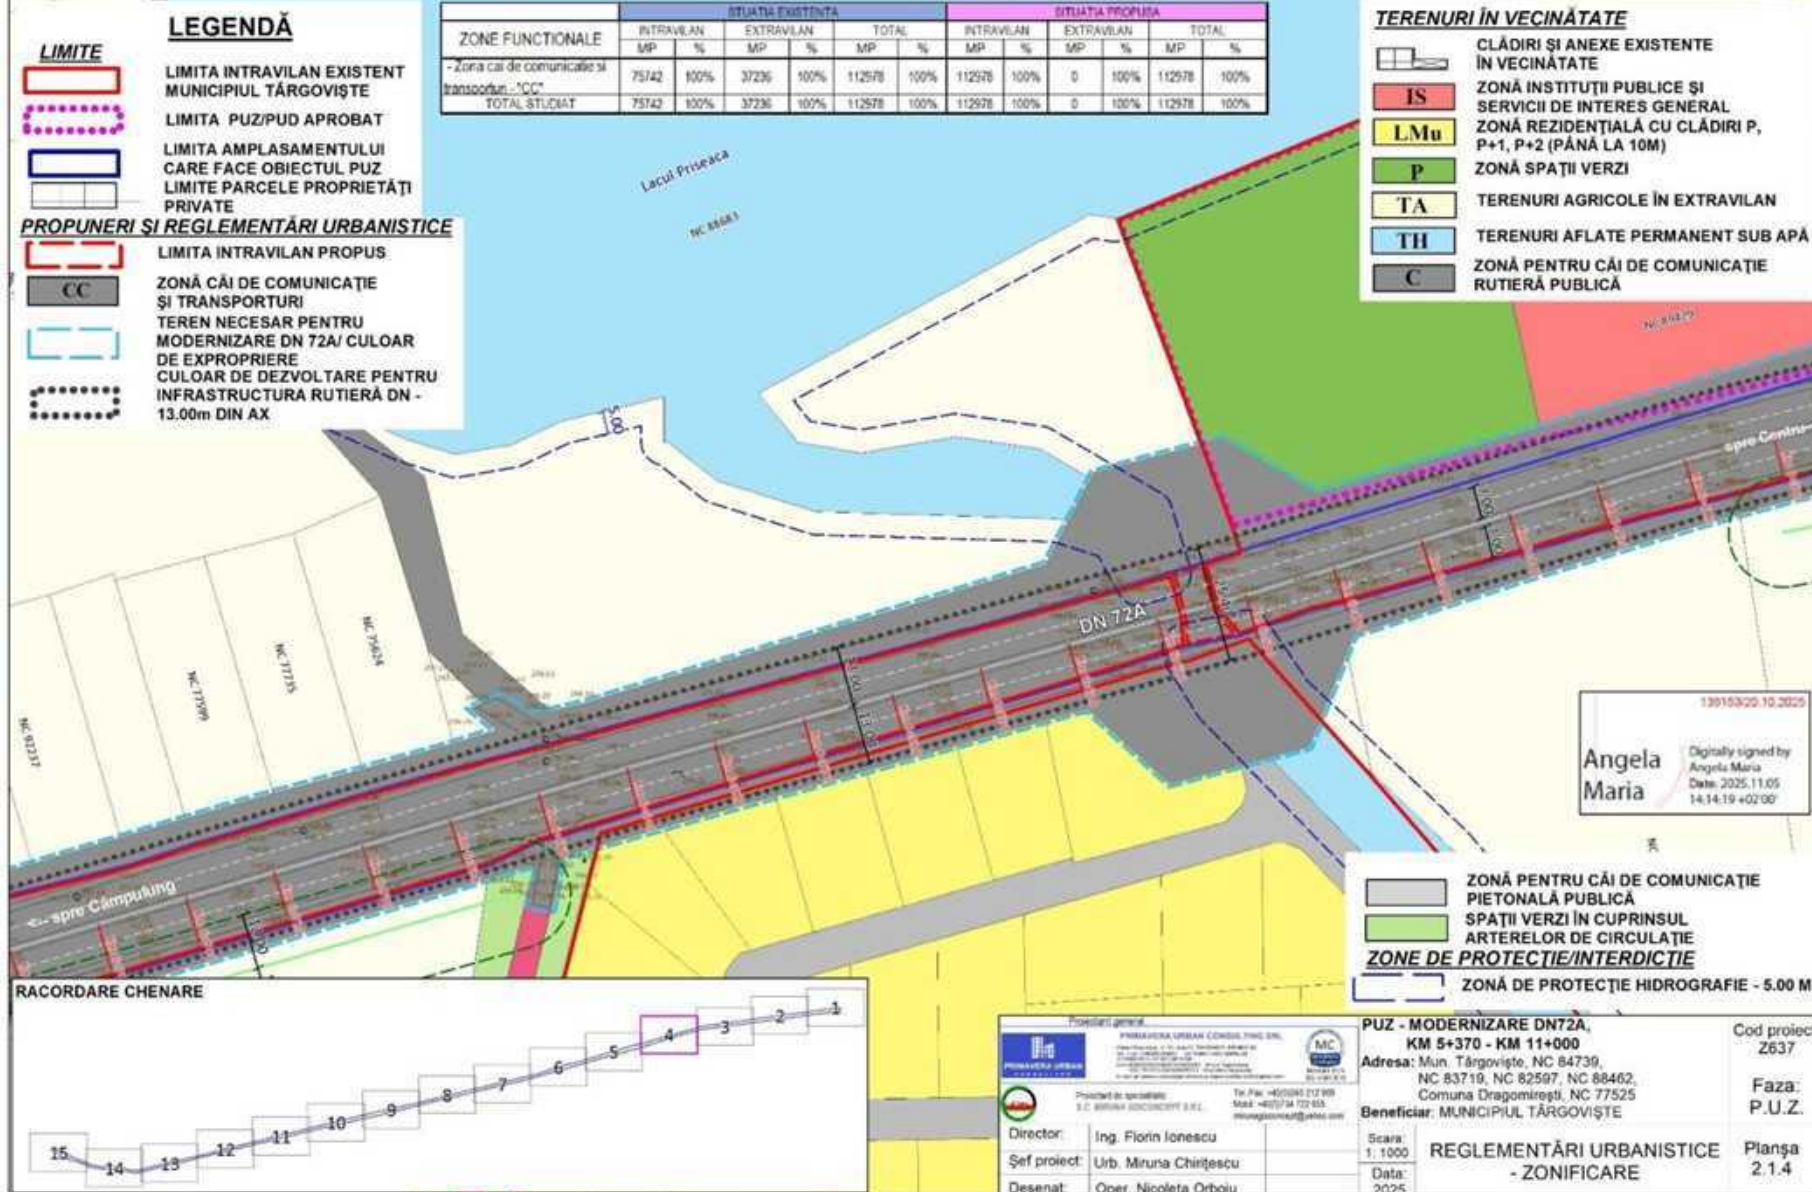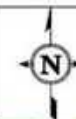


2.1.3 REGLEMENTĂRI URBANISTICE - ZONIFICARE

PUZ - MODERNIZARE DN72A, KM 5+370 - KM 11+000
Mun. Târgoviște, NC 84739, NC 83719,
NC 82597, NC 88462, Comuna Dragomirești, NC 77525

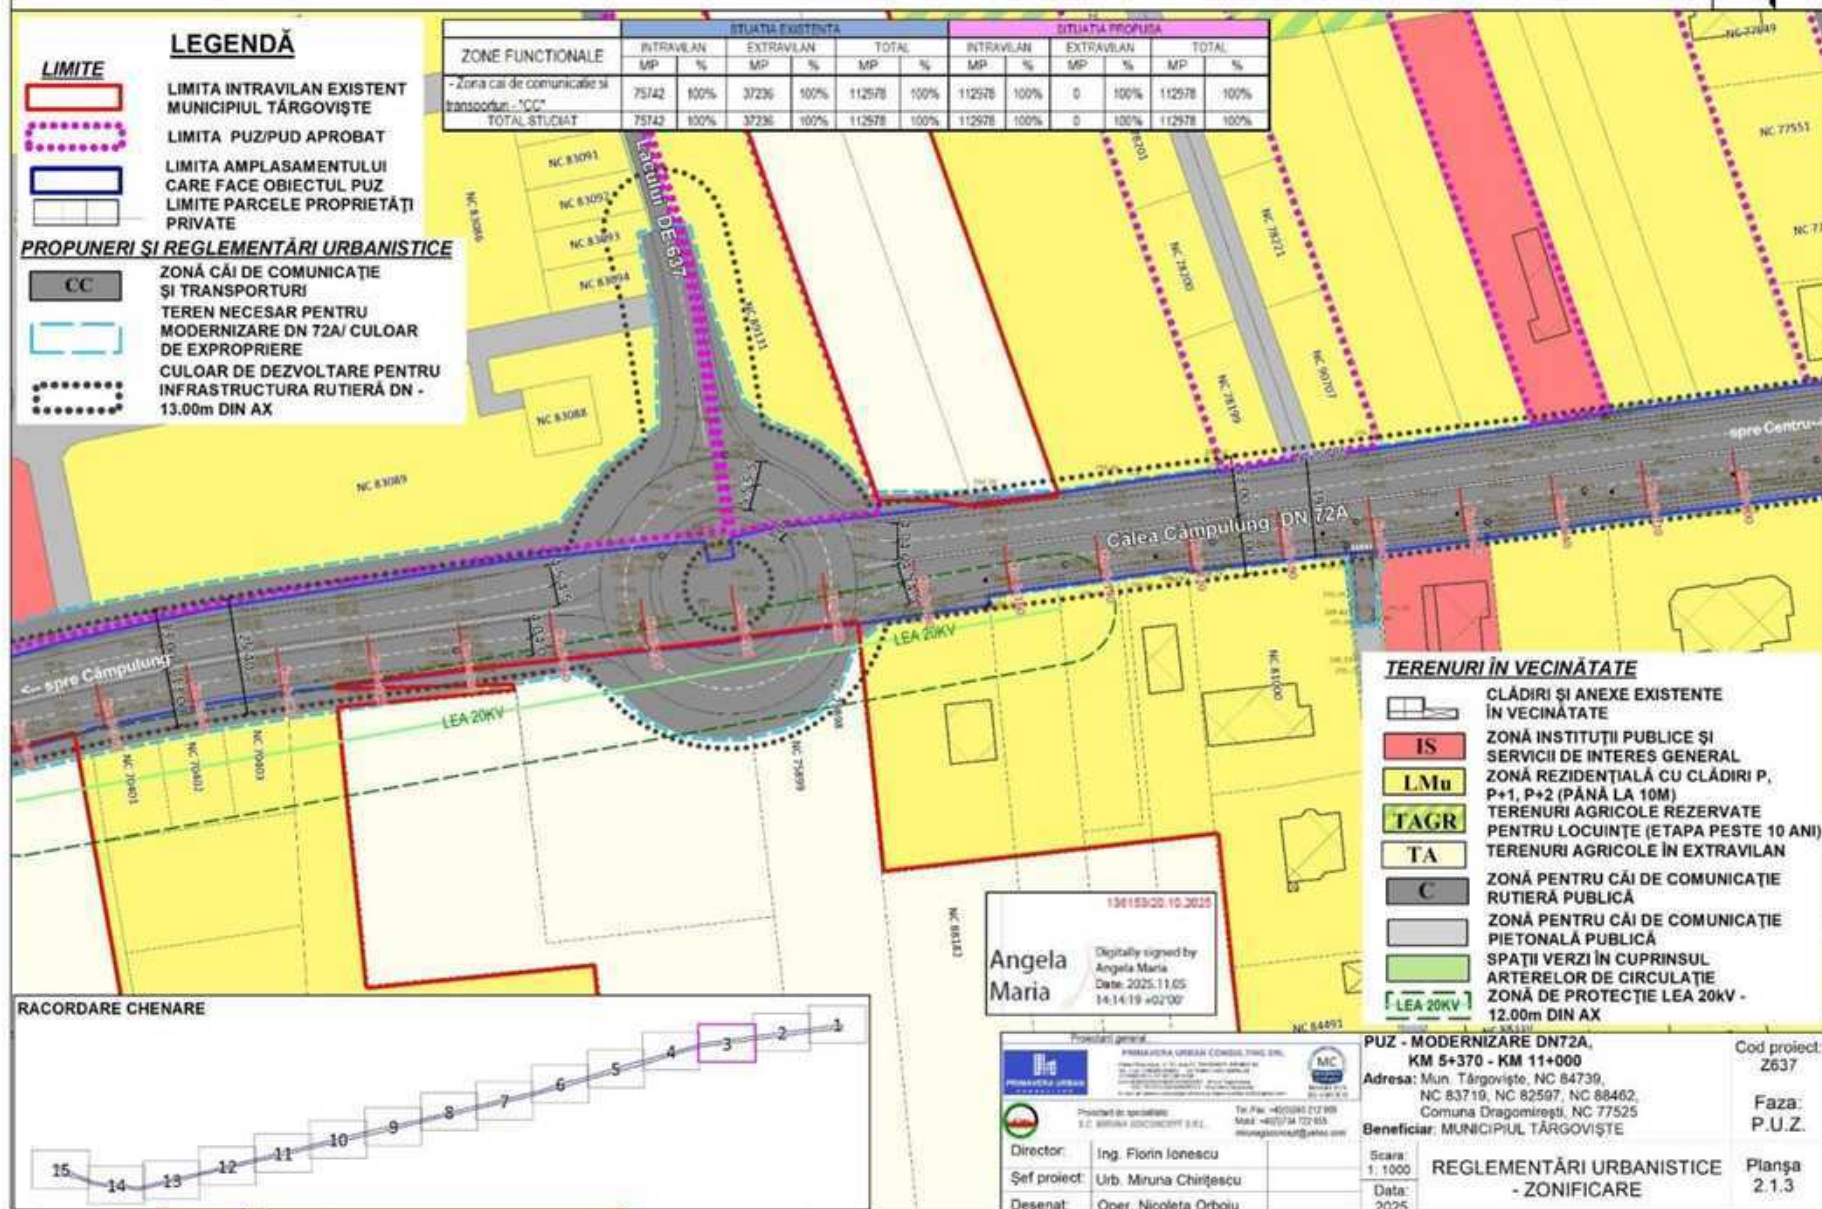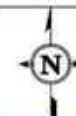



2.1.2 REGLEMENTĂRI URBANISTICE - ZONIFICARE

PUZ - MODERNIZARE DN72A, KM 5+370 - KM 11+000
Mun. Târgoviște, NC 84739, NC 83719,
NC 82597, NC 88462, Comuna Dragomirești, NC 77525

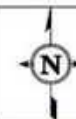


2.1.1 REGLEMENTĂRI URBANISTICE - ZONIFICARE

PUZ - MODERNIZARE DN72A, KM 5+370 - KM 11+000
Mun. Târgoviște, NC 84739, NC 83719,
NC 82597, NC 88462, Comuna Dragomirești, NC 77525

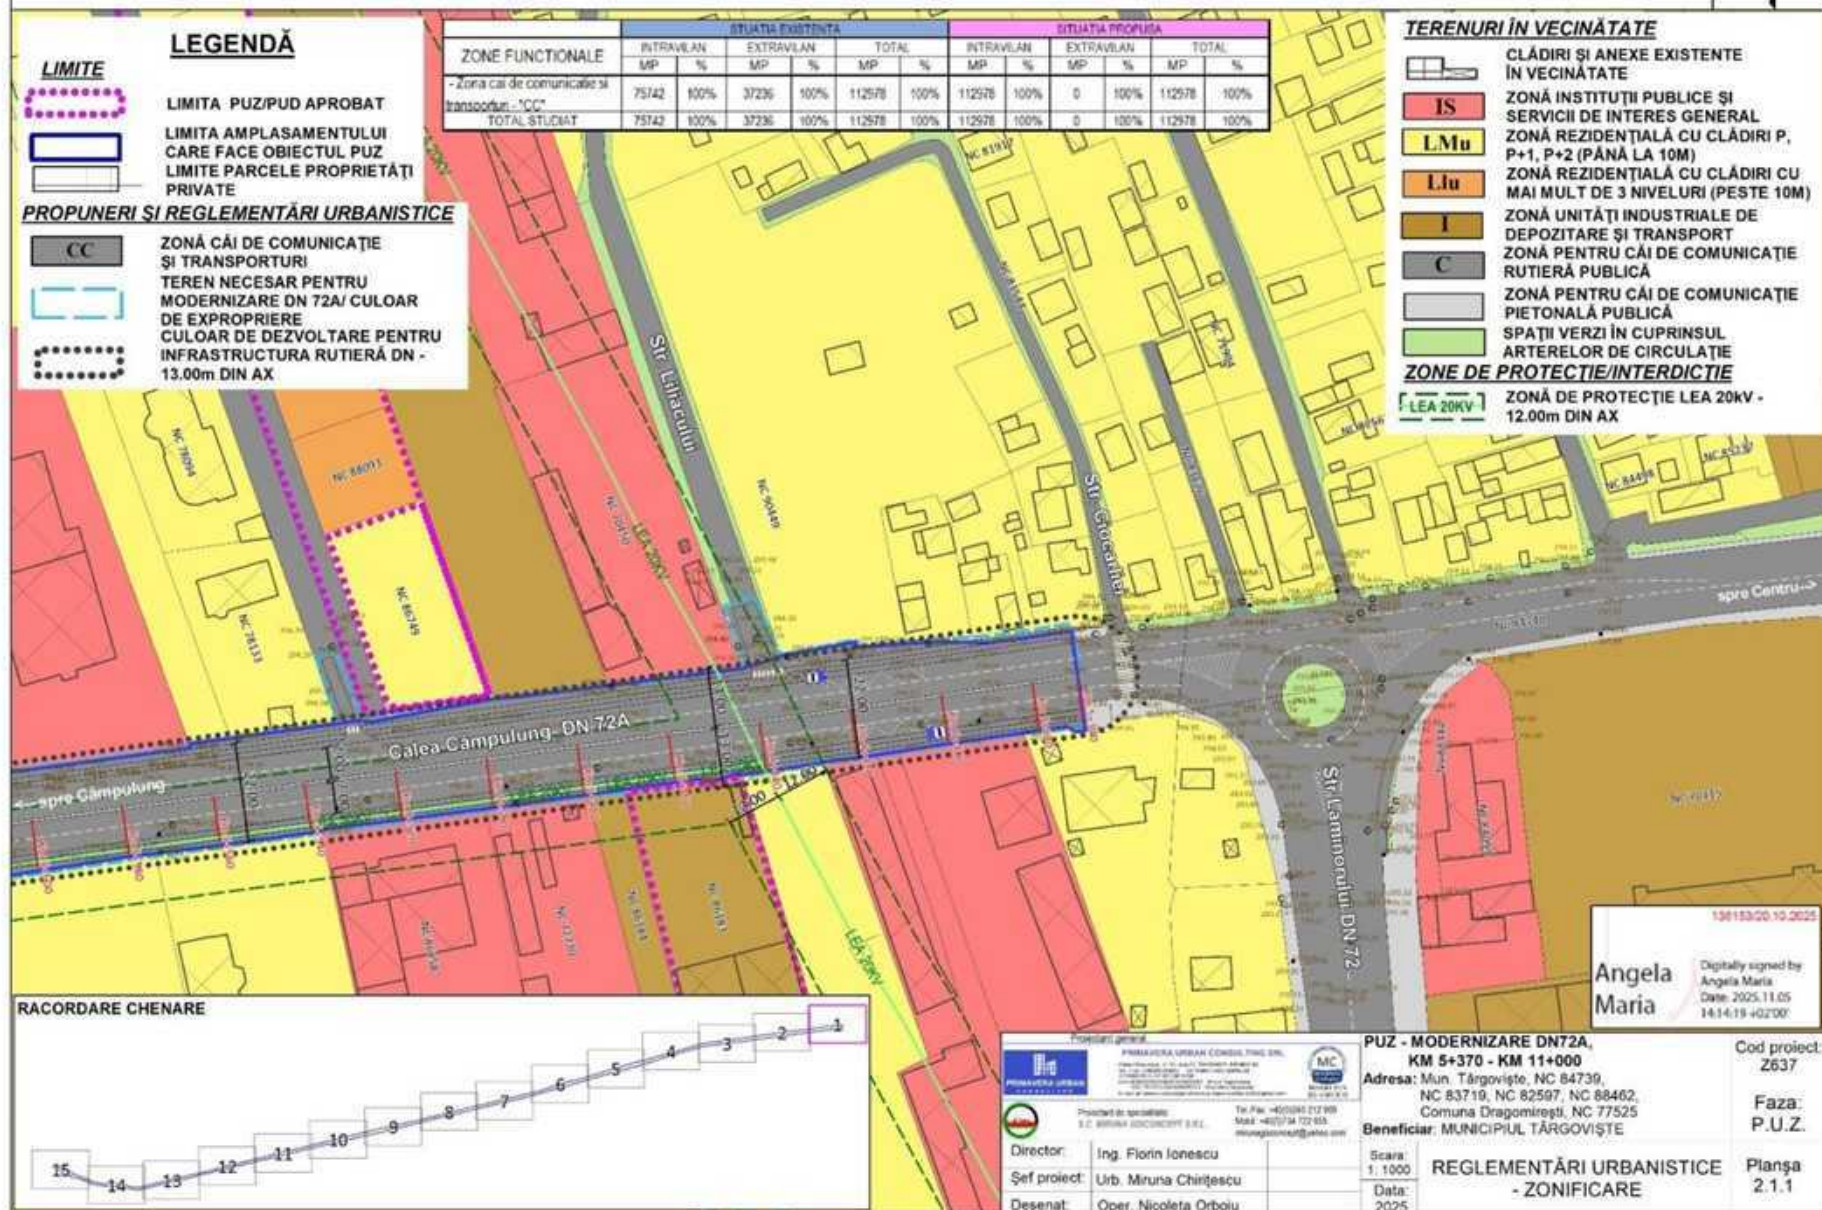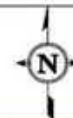

1.15 SITUAȚIA EXISTENTĂ

PUZ - MODERNIZARE DN72A, KM 5+370 - KM 11+000
Mun. Târgoviște, NC 84739, NC 83719,
NC 82597, NC 88462, Comuna Dragomirești, NC 77525

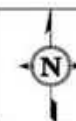

LEGENDĂ	
	LIMITA TERITORIULUI ADMINISTRATIV MUNICIPIUL TÂRGOVIȘTE/COMUNA DRAGOMIREȘTI
	LIMITA INTRAVILAN EXISTENT COMUNA DRAGOMIREȘTI
	LIMITA AMPLASAMENTULUI CARE FACE OBIECTUL PUZ
	LIMITE PARCELE PROPRIETĂȚI PRIVATE

130153/20.10.2025
Angela Maria
Digitally signed by
Angela Maria
Date: 2025.11.05
14:14:19 +02'00'


TERENURI ÎN VECINĂTATE

	CLĂDIRI ȘI ANEXE EXISTENTE ÎN VECINĂTATE
	SONDĂ OMV PETROM S.A. (ACTIVĂ)
	ZONĂ CU DESTINAȚIE SPECIALĂ
	ZONĂ MIXTĂ INDUSTRIE ȘI SERVICII
	TERENURI AGRICOLE ÎN EXTRAVILAN
	TERENURI FORESTIERE ÎN EXTRAVILAN
	TERENURI AFLATE PERMANENT SUB APĂ
	ZONĂ PENTRU CĂI DE COMUNICAȚIE RUTIERĂ PUBLICĂ
	ZONĂ PENTRU CĂI DE COMUNICAȚIE PIETONALĂ PUBLICĂ
	SPAȚII VERZI ÎN CUPRINSUL ARTERELOR DE CIRCULAȚIE
ZONE DE PROTECȚIE/INTERDICȚIE	
	CULOAR DE DEZVOLTARE PENTRU INFRASTRUCTURA RUTIERĂ DN - 13.00m DIN AX, DJ - 12.00m DIN AX
	ZONĂ DE PROTECȚIE HIDROGRAFIE - 5.00 M
	ZONĂ DE PROTECȚIE SONDE/CONDUITE OMV PETROM S.A. - 50.00 m/5.00 m

Tabel cu suprafețele totale ale terenurilor						
NR. CRT.	Denumire	PROPRIETAR	NUMAR CADASTRAL	Categoria de folosinta	Intravilan	SUPRAFAȚA (MP)
1	Calea Câmpulung Lot. 1.1	Municipiul Târgoviște	NC 84739	drum	DA	21678
2	Strada Crângului	Municipiul Târgoviște	NC 83719	drum	DA	43940
3	Stație autostradă	Municipiul Târgoviște	NC 82597	CC	DA	8
4	DN 72A	Statul Român prin concesionar CNAIR	NC 88462	drum	NU	33147
5	DN 72A	Statul Român prin concesionar CNAIR	NC 77525	drum	DA/NU	64422
6	Teren aferent podet lac Proseca Ione NC 84739 și 83719	Municipiul Târgoviște		drum	NU	138
TOTAL						107329

Suprafața care face obiectul PUZ						
NR. CRT.	Denumire	PROPRIETAR	NUMAR CADASTRAL	Categoria de folosinta	Intravilan	SUPRAFAȚA (MP)
1	Calea Câmpulung Lot. 1.1	Municipiul Târgoviște	NC 84739	drum	DA	21678
2	Strada Crângului	Municipiul Târgoviște	NC 83719	drum	DA	43940
3	Stație autostradă	Municipiul Târgoviște	NC 82597	CC	DA	8
4	DN 72A	Statul Român prin concesionar CNAIR	NC 88462	drum	NU	33147
5	DN 72A	Statul Român prin concesionar CNAIR	NC 77525	drum	DA/NU	64422
6	Teren aferent podet lac Proseca Ione NC 84739 și 83719	Municipiul Târgoviște		drum	NU	138
TOTAL						107329

RACORDARE CHENARE

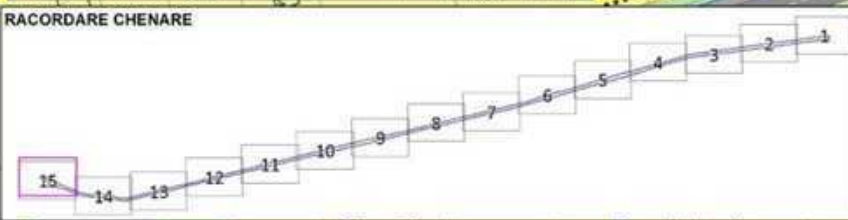

Proiectant general	
	PROIECTAREA URBANĂ CONSULTING SRL
Proiectat de specialiști	
S.C. BIRNIA ASSOCIATES S.R.L.	
Director:	Ing. Florin Ionescu
Șef proiect:	Urb. Miruna Chirițescu
Desenat:	Oper. Nicoleta Orboiu

PUZ - MODERNIZARE DN72A,
KM 5+370 - KM 11+000
Adresa: Mun. Târgoviște, NC 84739,
NC 83719, NC 82597, NC 88462,
Comuna Dragomirești, NC 77525
Beneficiar: MUNICIPIUL TÂRGOVIȘTE

Cod proiect:
Z637

Faza:
P.U.Z.



Planșa
1.15

SITUAȚIA EXISTENTĂ

Scara:
1:1000
Data:
2025


1.14 SITUAȚIA EXISTENTĂ

PUZ - MODERNIZARE DN72A, KM 5+370 - KM 11+000
Mun. Târgoviște, NC 84739, NC 83719,
NC 82597, NC 88462, Comuna Dragomirești, NC 77525

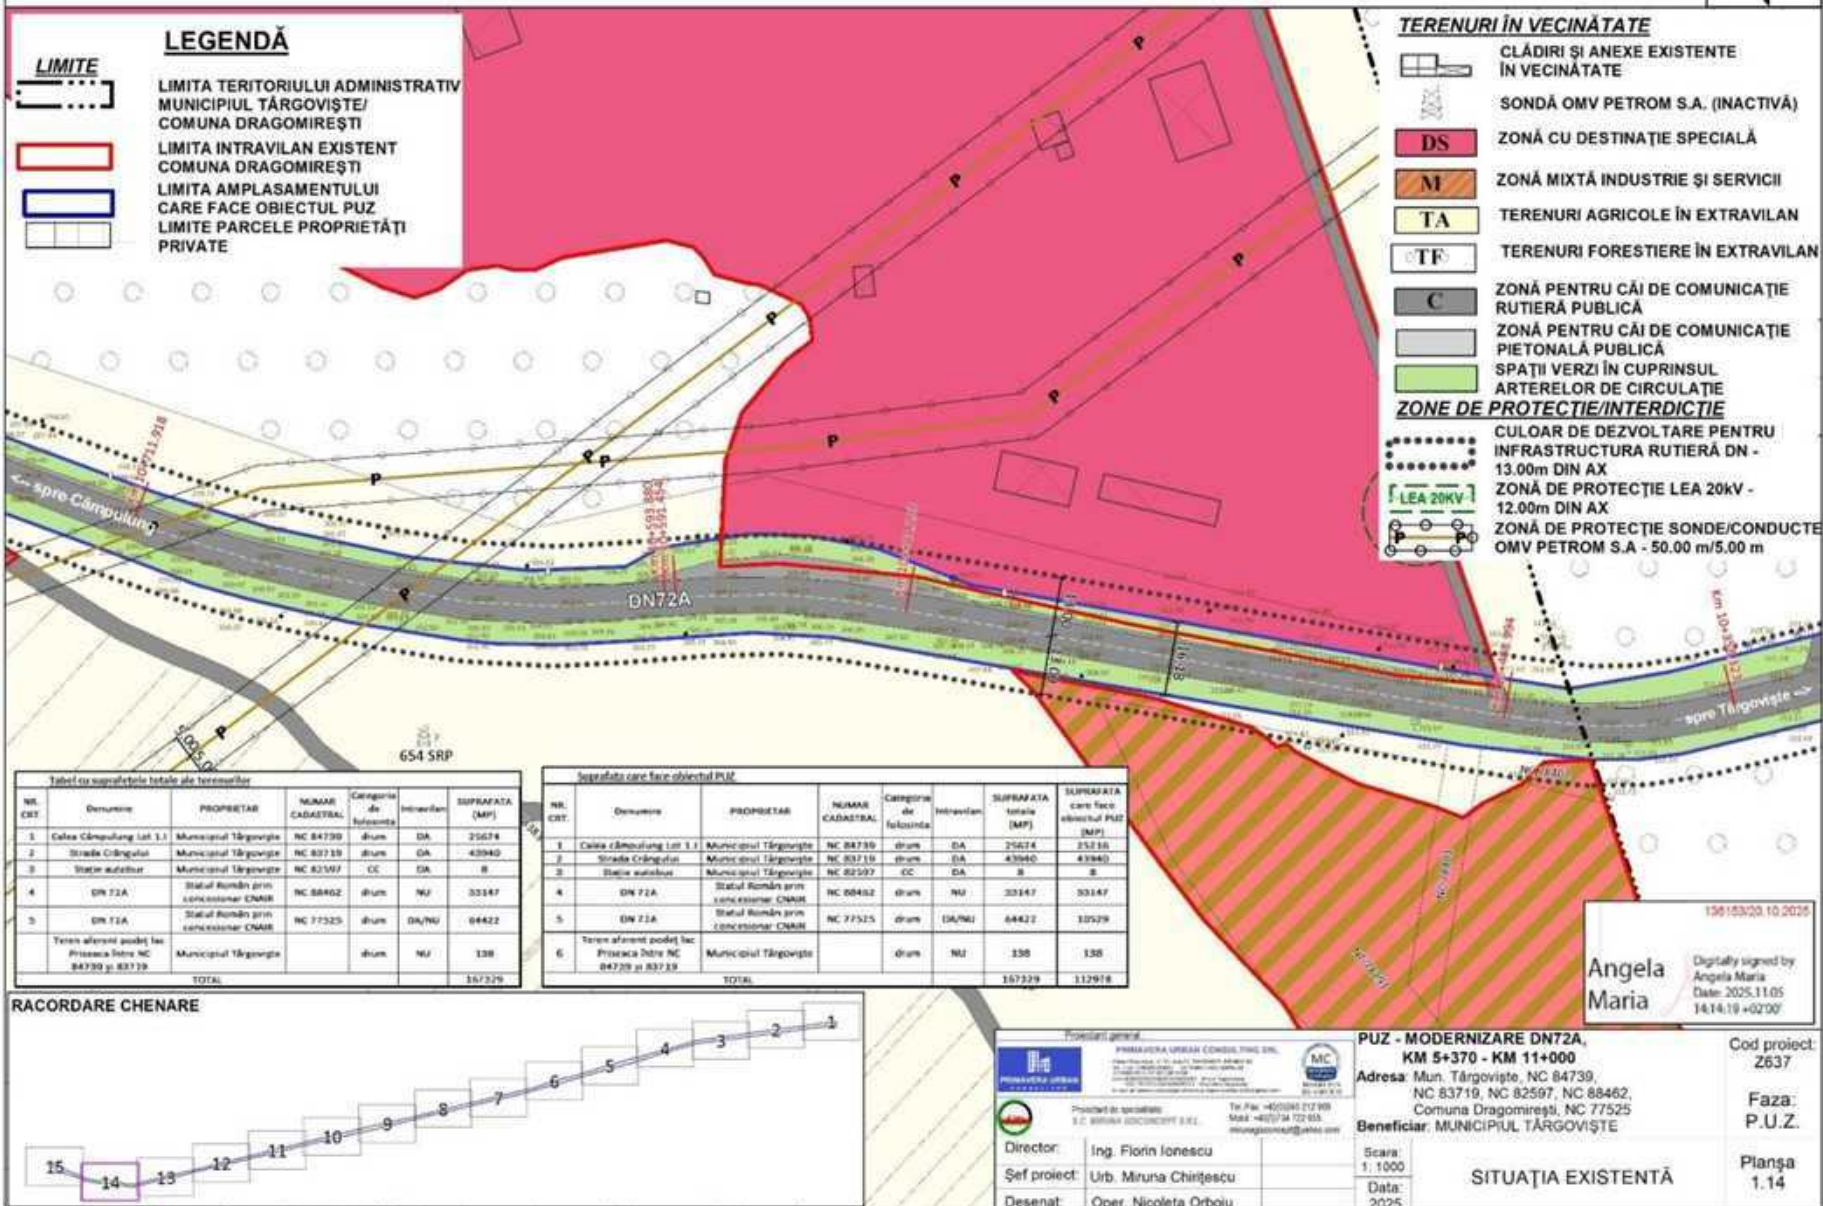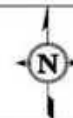

1.13 SITUAȚIA EXISTENTĂ

PUZ - MODERNIZARE DN72A, KM 5+370 - KM 11+000
Mun. Târgoviște, NC 84739, NC 83719,
NC 82597, NC 88462, Comuna Dragomirești, NC 77525

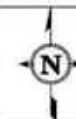

LIMITE




LEGENDĂ

LIMITA AMPLASAMENTULUI
CARE FACE OBIECTUL PUZ
LIMITE PARCELE PROPRIETĂȚI
PRIVATE

NR. CRT.	Denumire	PROPRIETAR	NUMAR CADASTRAL	Categorie de folosință	Intervenții	SUPRAFAȚA (MP)
1	Calea Câmpulung Lot 1.1	Municipiul Târgoviște	NC 84739	drum	DA	25674
2	Strada Câmpulung	Municipiul Târgoviște	NC 83719	drum	DA	43940
3	Stăruie autostradă	Municipiul Târgoviște	NC 82597	CC	DA	8
4	DN 72A	Statul Român prin concesiionar CNAIR	NC 88462	drum	NU	33147
5	DN 72A	Statul Român prin concesiionar CNAIR	NC 77525	drum	DA/NU	64423
	Teren aferent podet lac. Privata Idris NC 84739 și 83719	Municipiul Târgoviște		drum	NU	138
TOTAL						167829

NR. CRT.	Denumire	PROPRIETAR	NUMAR CADASTRAL	Categorie de folosință	Intervenții	SUPRAFAȚA totală (MP)	SUPRAFAȚA care face obiectul PUZ (MP)
1	Calea Câmpulung Lot 1.1	Municipiul Târgoviște	NC 84739	drum	DA	25674	25216
2	Strada Câmpulung	Municipiul Târgoviște	NC 83719	drum	DA	43940	43940
3	Stăruie autostradă	Municipiul Târgoviște	NC 82597	CC	DA	8	8
4	DN 72A	Statul Român prin concesiionar CNAIR	NC 88462	drum	NU	33147	33147
5	DN 72A	Statul Român prin concesiionar CNAIR	NC 77525	drum	DA/NU	64423	50529
6	Teren aferent podet lac. Privata Idris NC 84739 și 83719	Municipiul Târgoviște		drum	NU	138	138
TOTAL						167829	117878

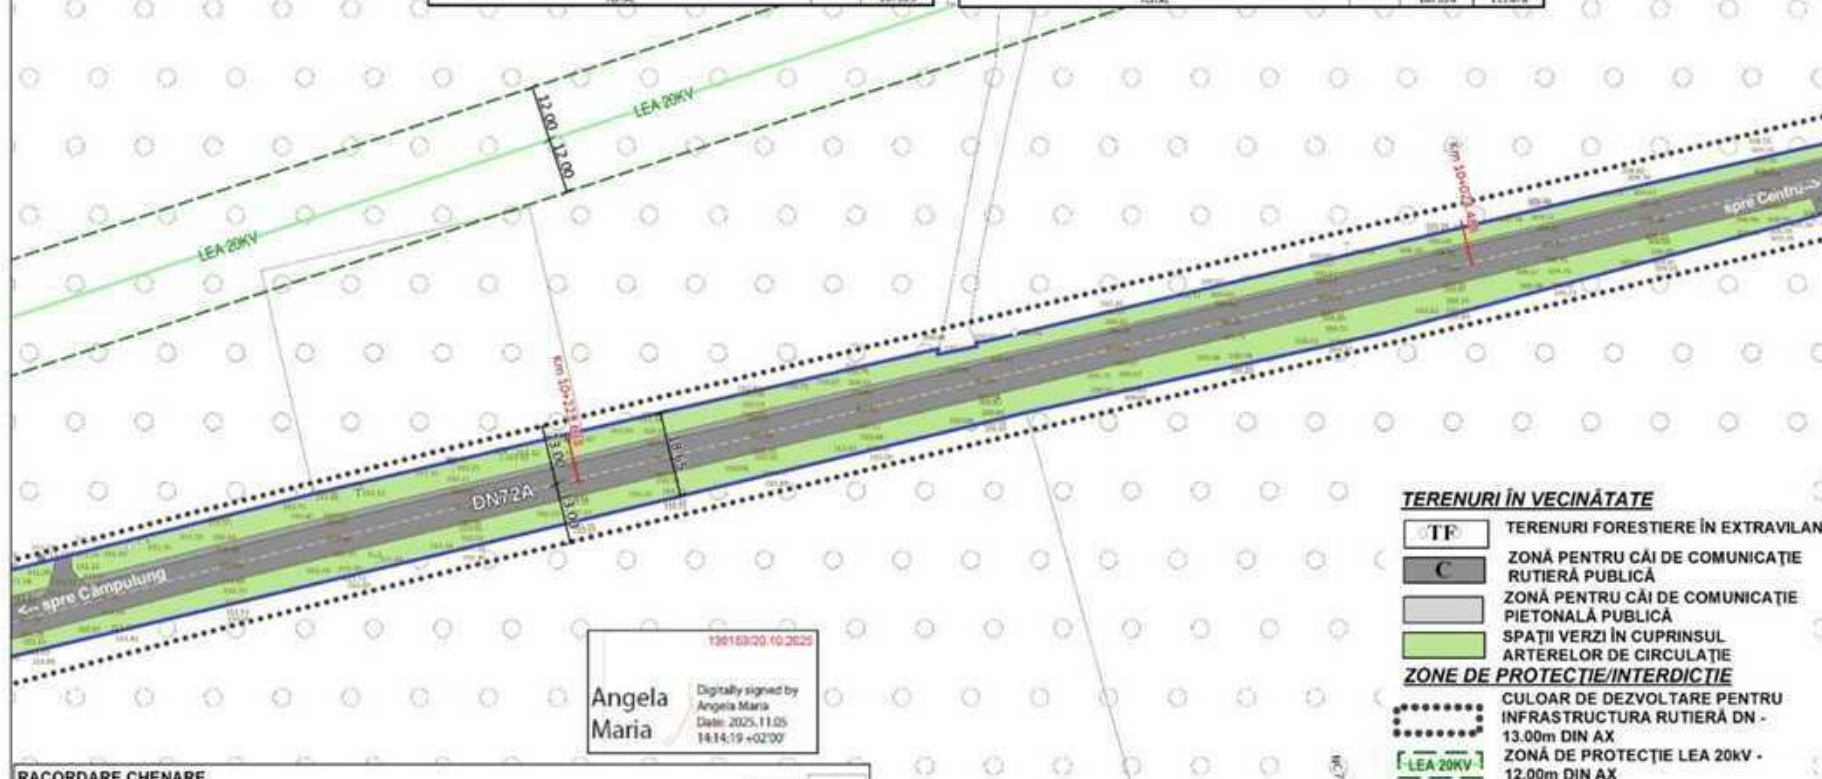

136163/20.10.2025
Angela Maria
Digitally signed by
Angela Maria
Date: 2025.11.05
14:14:19 +02'00'


TERENURI ÎN VECINĂTATE

- TF TERENURI FORESTIERE ÎN EXTRAVILAN
- C ZONĂ PENTRU CĂI DE COMUNICAȚIE RUTIERĂ PUBLICĂ
- ZONĂ PENTRU CĂI DE COMUNICAȚIE PIETONALĂ PUBLICĂ
- SPĂȚII VERZI ÎN CUPRINSUL ARTERELOR DE CIRCULAȚIE

ZONE DE PROTECȚIE/INTERDICȚIE

- CULOAR DE DEZVOLTARE PENTRU INFRASTRUCTURA RUTIERĂ DN - 13.00m DIN AX
- ZONĂ DE PROTECȚIE LEA 20KV - 12.00m DIN AX

RACORDARE CHENARE

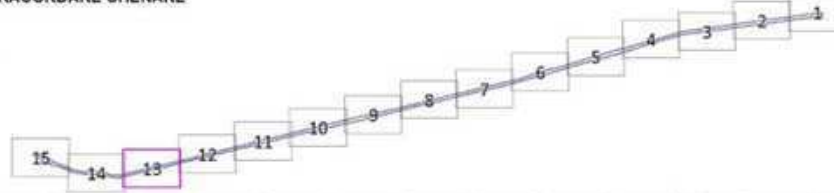

Proiectant general:

PRIMAVERA URBAN CONSULTING SRL

Proiectat de specialiști:

S.C. PRIMVERA URBAN CONSULTING SRL

Director: Ing. Florin Ionescu

Șef proiect: Urb. Miruna Chirășescu

Desenat: Oper. Nicoleta Orboiu

Tr. Fax: +40(0)24 722 989

Mail: +40(0)24 722 985

www.primvera-urban.ro

PUZ - MODERNIZARE DN72A,
KM 5+370 - KM 11+000
Adresa: Mun. Târgoviște, NC 84739,
NC 83719, NC 82597, NC 88462,
Comuna Dragomirești, NC 77525
Beneficiar: MUNICIPIUL TÂRGOVIȘTE

Cod proiect:
Z637

Faza:
P.U.Z.


Planșa
1.13

SITUAȚIA EXISTENTĂ

Scara:
1:1000
Data:
2025

1.12 SITUAȚIA EXISTENTĂ

PUZ - MODERNIZARE DN72A, KM 5+370 - KM 11+000
Mun. Târgoviște, NC 84739, NC 83719,
NC 82597, NC 88462, Comuna Dragomirești, NC 77525

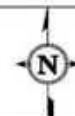

LEGENDĂ

LIMITE

LIMITA AMPLASAMENTULUI
CARE FACE OBIECTUL PUZ

LIMITE PARCELE PROPRIETĂȚI
PRIVATE


136153/25.10.2025

Angela
Maria

Digitally signed by
Angela Maria
Date: 2025.11.05
14:14:19 +02'00'

Tabel cu suprafețele totale ale terenurilor						
NR. CRT.	Denumire	PROPRIETAR	NUMAR CADASTRAL	Categoria de folosinta	Intravilan	SUPRAFAȚA (MP)
1	Calea Câmpulung Lot. 1.1	Municipiul Târgoviște	NC 84739	drum	DA	25674
2	Strada Câmpulung	Municipiul Târgoviște	NC 83719	drum	DA	43940
3	Strada autostrazii	Municipiul Târgoviște	NC 82597	CC	DA	8
4	DN 72A	Statul Român prin concesiionar CNAIR	NC 88462	drum	NU	33147
5	DN 72A	Statul Român prin concesiionar CNAIR	NC 77525	drum	DA/NU	64423
6	Teren aferent podet lac. Privata Ibră NC 84739 și 83719	Municipiul Târgoviște		drum	NU	158
TOTAL						167829

Suprafața care face obiectul PUZ						
NR. CRT.	Denumire	PROPRIETAR	NUMAR CADASTRAL	Categoria de folosinta	Intravilan	SUPRAFAȚA (MP)
1	Calea Câmpulung Lot. 1.1	Municipiul Târgoviște	NC 84739	drum	DA	25674
2	Strada Câmpulung	Municipiul Târgoviște	NC 83719	drum	DA	43940
3	Strada autostrazii	Municipiul Târgoviște	NC 82597	CC	DA	8
4	DN 72A	Statul Român prin concesiionar CNAIR	NC 88462	drum	NU	33147
5	DN 72A	Statul Român prin concesiionar CNAIR	NC 77525	drum	DA/NU	64423
6	Teren aferent podet lac. Privata Ibră NC 84739 și 83719	Municipiul Târgoviște		drum	NU	158
TOTAL						167829

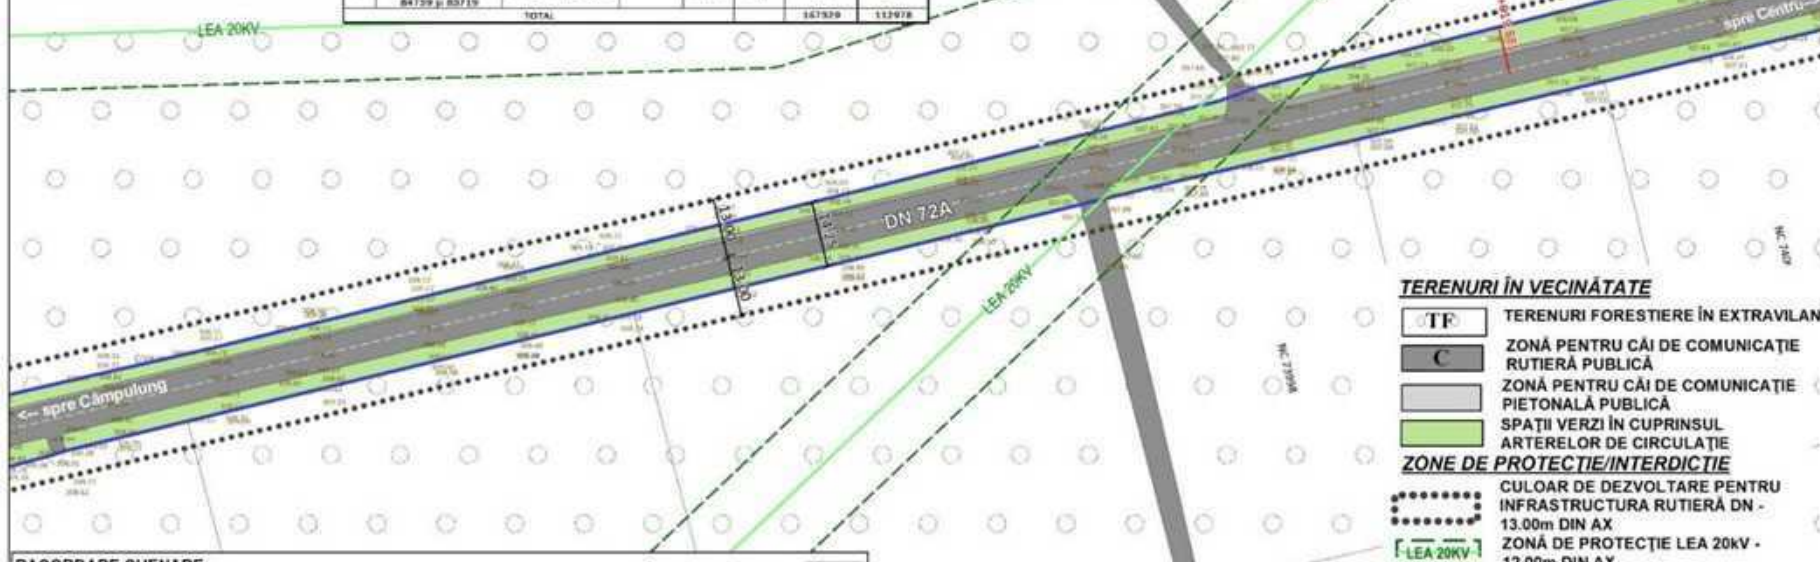


TERENURI ÎN VECINĂTATE

- TF TERENURI FORESTIERE ÎN EXTRAVILAN
- C ZONĂ PENTRU CĂI DE COMUNICAȚIE RUTIERĂ PUBLICĂ
- ZONĂ PENTRU CĂI DE COMUNICAȚIE PIETONALĂ PUBLICĂ
- SPAȚII VERZI ÎN CUPRINSUL ARTERELOR DE CIRCULAȚIE

ZONE DE PROTECȚIE/INTERDICȚIE

- CULOAR DE DEZVOLTARE PENTRU INFRASTRUCTURA RUTIERĂ DN - 13.00m DIN AX
- ZONĂ DE PROTECȚIE LEA 20KV - 12.00m DIN AX

RACORDARE CHENARE

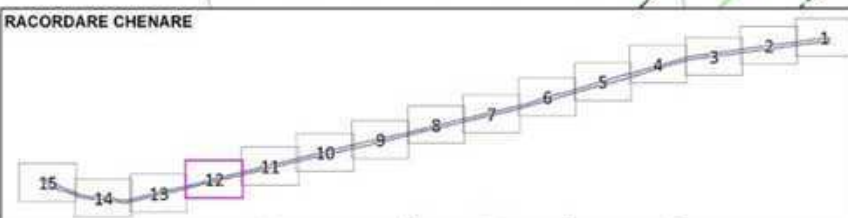

Proiectant general:

PRIMAVERA URBAN CONSULTING SRL

Proiectat de specialitate:

S.C. DRAGOMIREȘTI S.R.L.

Director: Ing. Florin Ionescu

Șef proiect: Urb. Miruna Chirișescu

Desenat: Oper. Nicoleta Orboiu

Tr. Fax: +40(0)84 722 989

Mobil: +40(0)744 722 655

www.dragomiresti.ro

PUZ - MODERNIZARE DN72A,
KM 5+370 - KM 11+000
Adresa: Mun. Târgoviște, NC 84739,
NC 83719, NC 82597, NC 88462,
Comuna Dragomirești, NC 77525
Beneficiar: MUNICIPIUL TÂRGOVIȘTE

Cod proiect:
Z637


Faza:
P.U.Z.

Planșa
1.12


SITUAȚIA EXISTENTĂ

1.11 SITUAȚIA EXISTENTĂ

PUZ - MODERNIZARE DN72A, KM 5+370 - KM 11+000
Mun. Târgoviște, NC 84739, NC 83719,
NC 82597, NC 88462, Comuna Dragomirești, NC 77525

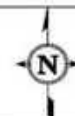

LEGENDĂ

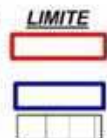

LIMITA INTRAVILAN EXISTENT
MUNICIPIUL TÂRGOVIȘTE
LIMITA AMPLASAMENTULUI
CARE FACE OBIECTUL PUZ
LIMITA PARCELE PROPRIETĂȚI
PRIVATE

Tabel cu suprafețele totale ale terenurilor

Nr. CRT.	Denumire	PROPRIETAR	NUMAR CADASTRAL	Categorie de folosință	Intravilan	SUPRAFAȚA (MP)
1	Calea Câmpulung Lot 3.1	Municipiul Târgoviște	NC 84739	drum	DA	25074
2	Strada Câmpulung	Municipiul Târgoviște	NC 83719	drum	DA	43940
3	Strada autostrăzii	Municipiul Târgoviște	NC 82597	CC	DA	8
4	DN 72A	Statul Român prin concesionar CHAB	NC 88462	drum	NU	33147
5	DN 72A	Statul Român prin concesionar CHAB	NC 77525	drum	DA/NU	64422
6	Teren aferent podet la Proseca între NC 84739 și 83719	Municipiul Târgoviște		drum	NU	138
TOTAL						187329

Suprafața care face obiectul PUZ

Nr. CRT.	Denumire	PROPRIETAR	NUMAR CADASTRAL	Categorie de folosință	Intravilan	SUPRAFAȚA totală (MP)	SUPRAFAȚA care face obiectul PUZ (MP)
1	Calea Câmpulung Lot 3.1	Municipiul Târgoviște	NC 84739	drum	DA	25074	25074
2	Strada Câmpulung	Municipiul Târgoviște	NC 83719	drum	DA	43940	43940
3	Strada autostrăzii	Municipiul Târgoviște	NC 82597	CC	DA	8	8
4	DN 72A	Statul Român prin concesionar CHAB	NC 88462	drum	NU	33147	33147
5	DN 72A	Statul Român prin concesionar CHAB	NC 77525	drum	DA/NU	64422	10529
6	Teren aferent podet la Proseca între NC 84739 și 83719	Municipiul Târgoviște		drum	NU	138	138
TOTAL						187329	112918


Angela Maria

Digitally signed by
Angela Maria
Date: 2025.11.05
14:14:19 +02'00'

TERENURI ÎN VICINATATE

- CLĂDIRI ȘI ANEXE EXISTENTE ÎN VICINATATE
- SONDĂ OMV PETROM S.A. (INACTIVĂ)
- IS ZONĂ INSTITUȚII PUBLICE ȘI SERVICII DE INTERES GENERAL
- TF TERENURI FORESTIERE ÎN EXTRAVILAN
- C ZONĂ PENTRU CĂI DE COMUNICAȚIE RUTIERĂ PUBLICĂ
- ZONĂ PENTRU CĂI DE COMUNICAȚIE PIETONALĂ PUBLICĂ
- SPAȚII VERZI ÎN CUPRINSUL ARTERELOR DE CIRCULAȚIE
- ZONE DE PROTECȚIE/INTERDICȚIE
- CULOAR DE DEZVOLTARE PENTRU INFRASTRUCTURA RUTIERĂ DN - 13.00m DIN AX
- LEA 20KV ZONĂ DE PROTECȚIE LEA 20KV - 12.00m DIN AX

RACORDARE CHENARE

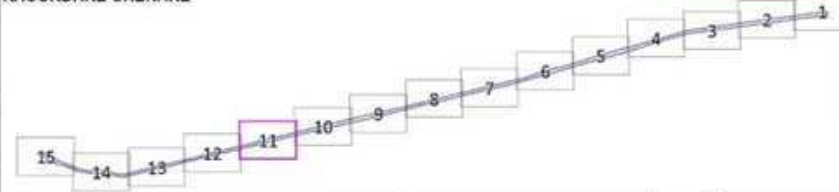

Proiectant general

PRIMAVERA URBAN CONSULTING SRL	MC
Proiectat de specialitate	MC
S.C. PRIMVERA URBAN CONSULTING SRL	
Director: Ing. Florin Ionescu	
Șef proiect: Urb. Miruna Chirișescu	
Desenat: Oper. Nicoleta Orboiu	

PUZ - MODERNIZARE DN72A,
KM 5+370 - KM 11+000
Adresa: Mun. Târgoviște, NC 84739,
NC 83719, NC 82597, NC 88462,
Comuna Dragomirești, NC 77525
Beneficiar: MUNICIPIUL TÂRGOVIȘTE

Cod proiect:
Z637

Faza:
P.U.Z.


Planșa
1.11

SITUAȚIA EXISTENTĂ

Scara:
1:1000
Data:
2025

1.10 SITUAȚIA EXISTENTĂ

PUZ - MODERNIZARE DN72A, KM 5+370 - KM 11+000
Mun. Târgoviște, NC 84739, NC 83719,
NC 82597, NC 88462, Comuna Dragomirești, NC 77525

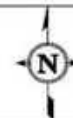

LIMITA




LEGENDĂ

LIMITA AMPLASAMENTULUI
CARE FACE OBIECTUL PUZ
LIMITA PARCELE PROPRIETĂȚI
PRIVATE

NR. CRT.	Denumire	PROPRIETAR	NUMAR CADASTRAL	Categoria de folosință	Intervenție	SUPRAFAȚA (MP)
1	Calea Câmpulung Lot 1.1	Municipiul Târgoviște	NC 84739	drum	DA	35674
2	Strada Câmpulung	Municipiul Târgoviște	NC 83719	drum	DA	43940
3	Strada autostrăzii	Municipiul Târgoviște	NC 82597	CC	DA	8
4	DN 72A	Statul Român prin concesiunea CNAR	NC 88462	drum	NU	33147
5	DN 72A	Statul Român prin concesiunea CNAR	NC 77525	drum	DA/NU	64422
	Teren aferent podului la Proiectia între NC 84739 și 83719	Municipiul Târgoviște		drum	NU	138
TOTAL						167329

NR. CRT.	Denumire	PROPRIETAR	NUMAR CADASTRAL	Categoria de folosință	Intervenție	SUPRAFAȚA totală (MP)	SUPRAFAȚA care face obiectul PUZ (MP)
1	Calea Câmpulung Lot 1.1	Municipiul Târgoviște	NC 84739	drum	DA	35674	35674
2	Strada Câmpulung	Municipiul Târgoviște	NC 83719	drum	DA	43940	43940
3	Strada autostrăzii	Municipiul Târgoviște	NC 82597	CC	DA	8	8
4	DN 72A	Statul Român prin concesiunea CNAR	NC 88462	drum	NU	33147	33147
5	DN 72A	Statul Român prin concesiunea CNAR	NC 77525	drum	DA/NU	64422	50529
6	Teren aferent podului la Proiectia între NC 84739 și 83719	Municipiul Târgoviște		drum	NU	138	138
TOTAL						167329	112978

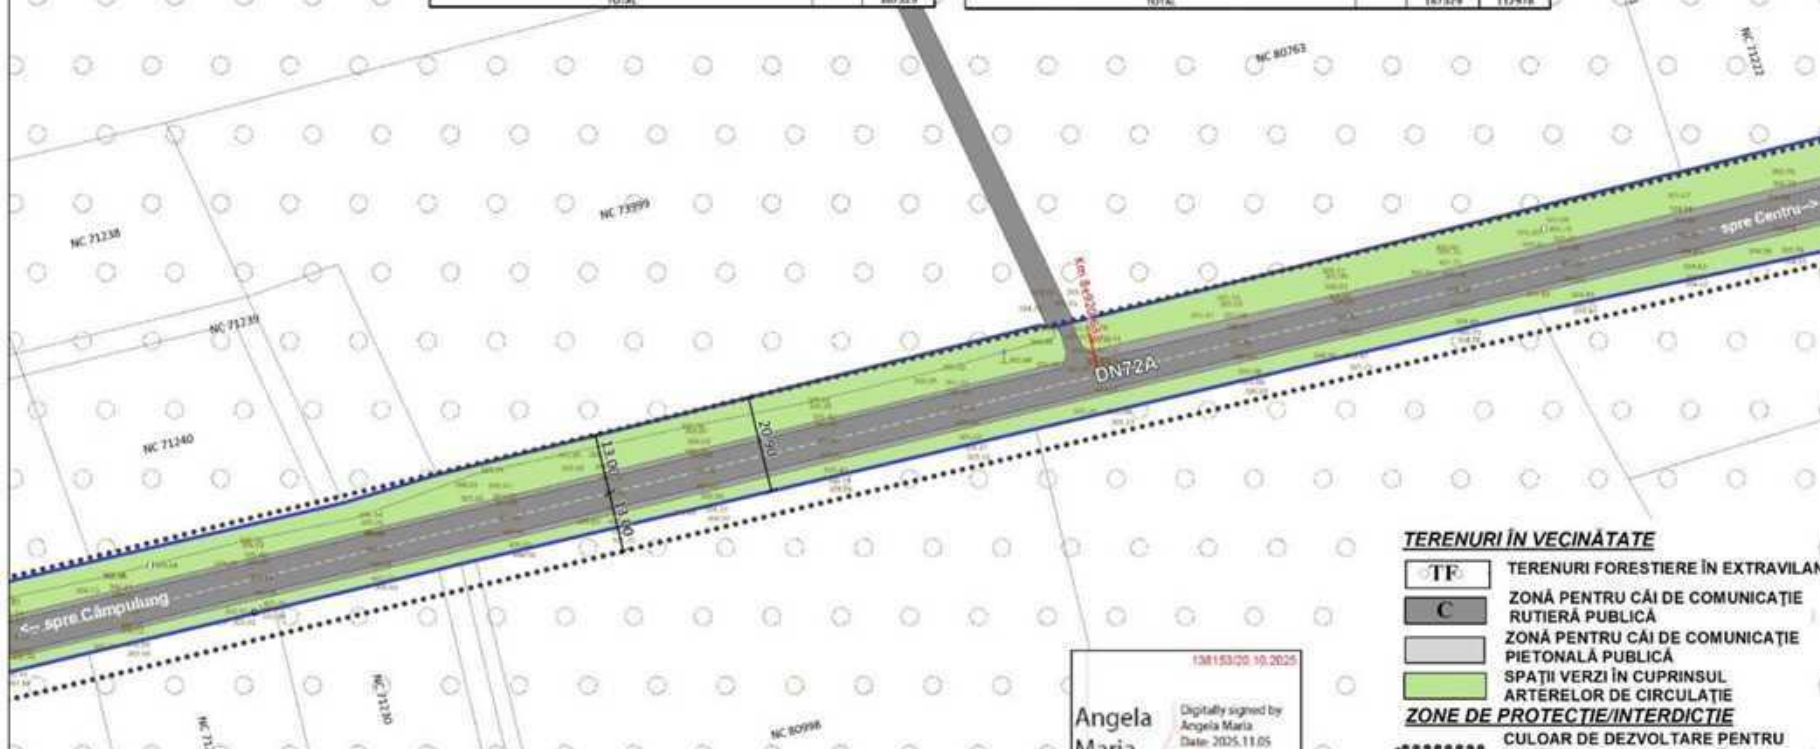


TERENURI ÎN VECINĂTATE

- TF TERENURI FORESTIERE ÎN EXTRAVILAN
- C ZONĂ PENTRU CĂI DE COMUNICAȚIE RUTIERĂ PUBLICĂ
- ZONĂ PENTRU CĂI DE COMUNICAȚIE PIETONALĂ PUBLICĂ
- SPAȚII VERZI ÎN CUPRINSUL ARTERELOR DE CIRCULAȚIE

ZONE DE PROTECȚIE/INTERDICȚIE

- CULOAR DE DEZVOLTARE PENTRU INFRASTRUCTURA RUTIERĂ DN - 13.00m DIN AX

RACORDARE CHENARE

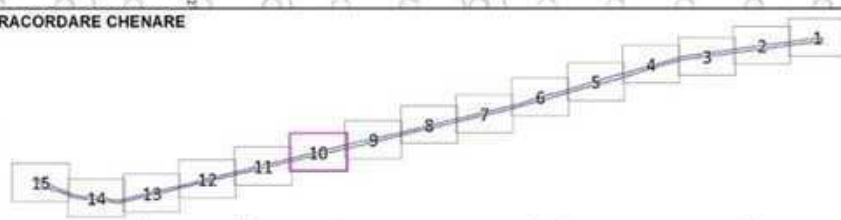

Angela Maria

Digitally signed by
Angela Maria
Date: 2025.11.05
14:14:19 +02'00'

Proiectant general:

PRIMAVERA URBAN CONSULTING SRL

Proiectat de specialiști:

S.C. DRAGON CONSULTING S.R.L.

Director: Ing. Florin Ionescu

Șef proiect: Urb. Miruna Chirișescu

Desenat: Oper. Nicoleta Orboiu

Tr. Fax: +40(0)846 212 989

Mail: +40(0)24 722 655

www.dragonconsulting.ro

PUZ - MODERNIZARE DN72A,
KM 5+370 - KM 11+000
Adresa: Mun. Târgoviște, NC 84739,
NC 83719, NC 82597, NC 88462,
Comuna Dragomirești, NC 77525
Beneficiar: MUNICIPIUL TÂRGOVIȘTE

Cod proiect:
Z637


Faza:
P.U.Z.

Planșa
1.10


SITUAȚIA EXISTENTĂ

Scara:
1:1000
Data:
2025

PUZ - MODERNIZARE DN72A, KM 5+370 - KM 11+000
Mun. Târgoviște, NC 84739, NC 83719,
NC 82597, NC 88462, Comuna Dragomirești, NC 77525

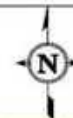

LIMITE

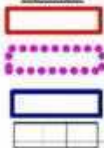

LIMITA INTRAVILAN EXISTENT
MUNICIPIUL TÂRGOVIȘTE
LIMITA PUZ/PUD APROBAT
LIMITA AMPLASAMENTULUI
CARE FACE OBIECTUL PUZ
LIMITE PARCELE PROPRIETĂȚI
PRIVATE

Tabelul cu suprafețele totale ale terenurilor						
NR. CÂT.	Denumirea	PROPRIETAR	NUMAR CADASTRAL	CATEGORIA Substrucție	Intreținere	SUPRAFAȚA (MP)
1	Calcea Cîmpulung lot 1.1	Municipalul Târgoviște	NC 84739	drum	DA	25074
2	Strada Cîmpulung	Municipalul Târgoviște	NC 63139	drum	DA	43990
3	Șosea autobuz	Municipalul Târgoviște	NC 82567	CC	DA	8
4	DN 71A	Statul Român prin consorțiarul CNAR	NC 88402	drum	NU	33147
5	DN 71A	Statul Român prin consorțiarul CNAR	NC 77529	drum	GA/NU	64422
	Teren aferent pod. la Procedura Iriza NC 84739 și 83739	Municipalul Târgoviște		drum	NU	138
		TOTAL				167.830

TERENURI ÎN VECINĂTATE



CLĂDIRI ȘI ANEXE EXISTENTE
ÎN VECINĂTATE
SONDĂ OMV PETROM S.A. (INACTIVĂ)
ZONĂ INSTITUȚII PUBLICE ȘI
SERVICII DE INTERES GENERAL
ZONĂ REZIDENȚIALĂ CU CLĂDIRI P,
P+1, P+2 (PÂNĂ LA 10M)
TERENURI AGRICOLE ÎN EXTRAVILAN



TERENURI AGRICOLE ÎN EXTRAVILAN



TERENURI AGRICOLE ÎN EXTRAVILAN



TERENURI FORESTIERE ÎN EXTRAVILAN




TERENURI AFLATE PERMANENT SUB APĂ

Suprafața care face obiectul PUIZ						
NR. CRT.	Comunitate	PROPRIETAR	NUMAR CADASTRAL	Genul de sol	Intreavari	SUPRAFAȚA care face obiectul PUIZ (MP)
1	Căminul Cămpului, Lot 1	Municipal Târgșeu	NC 84708	drum	DA	252,16
2	Strada Cămpului	Municipal Târgșeu	NC 83719	drum	DA	4390,40
3	Strada scutur	Municipal Târgșeu	NC 83297	GC	DA	8
4	Str. 72A	Statul fonduri publice comunitate CNAIL	NC 88462	drum	NU	33147
5	Str. 73A	Statul fonduri publice comunitate CNAIL	NC 77525	drum	DA/NU	64432
6	Teren aferent podului lac Proseara Intră NC 84739 și 83719	Municipal Târgșeu		drum	NU	158
		TOTAL:				56230,6



	ZONĂ PENTRU CĂI DE COMUNICAȚIE RUTIERĂ PUBLICĂ
	ZONĂ PENTRU CĂI DE COMUNICAȚIE PIETONALĂ PUBLICĂ
	SPAȚII VERZI ÎN CUPRINSUL ARTERELOR DE CIRCULAȚIE
<u>ZONE DE PROTECȚIE/INTERDICTIE</u>	
	CULOAR DE DEZVOLTARE PENTRU INFRASTRUCTURA RUTIERĂ DN - 13.00m DIN AX

RACORDARE CHENARE

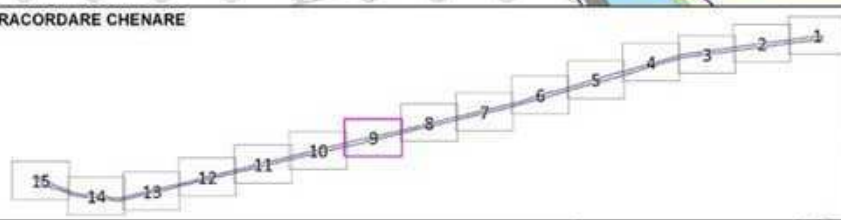Angela
Maria

Digitally signed by
Angela Maria
Date: 2025.11.05
14:14:12 +02'00'

Proiectant general

 **PRIMA FIRMA URSAR CINDUL TRAI SRL**
 Inregistrata la C. C. nr. 12542/1998
 C. C. nr. 12542/1998
 C. C. nr. 12542/1998
 C. C. nr. 12542/1998

 **Proiectat de specialisti**
S.C. MIRUNA ACCOUNTING S.R.L.

Tr. Fax: +40(0)24 712 898
Mob: +40(0)73 722 635
mirunaaccounting@yahoo.com

Director: Ing. Florin Ionescu
Şef proiect: Urb. Miruna Chirfescu
Desenat: Odr. Nicoleta Orbolu

**PUZ - MODERNIZARE DN72A,
KM 5+370 - KM 11+000**
Adresa: Mun. Târgoviște, NC 84739,
NC 83719, NC 82597, NC 88462,
Comuna Dragomirești, NC 77525
Beneficiar: MUNICIPIUL TÂRGOVIȘTE


Cod project:
2637Faza
P117

Planşa
1.9

SITUAȚIA EXISTENTĂ

1.8 SITUAȚIA EXISTENTĂ

PUZ - MODERNIZARE DN72A, KM 5+370 - KM 11+000
Mun. Târgoviște, NC 84739, NC 83719,
NC 82597, NC 88462, Comuna Dragomirești, NC 77525

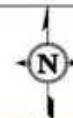

LEGENDĂ

LIMITE



LIMITA INTRAVILAN EXISTENT
MUNICIPIUL TÂRGOVIȘTE
LIMITA PUZ/PUD APROBAT
LIMITA AMPLASAMENTULUI
CARE FACE OBIECTUL PUZ
LIMITA PARCELE PROPRIETĂȚI
PRIVATE

Tabel cu suprafețele totale ale terenurilor						
Nr. CRT.	Denumire	PROPRIETAR	NUMAR CADASTRAL	Categoria de folosinta	Intervilan	SUPRAFAȚA (MP)
1	Calea Câmpului lot 3.1	Municipiul Târgoviște	NC 84739	drum	DA	25674
2	Strada Crângului	Municipiul Târgoviște	NC 83719	drum	DA	43040
3	Stație autostradă	Municipiul Târgoviște	NC 82597	CC	DA	8
4	DN 72A	Statul Român prin concesionar CNAB	NC 88462	drum	NU	33147
5	DN 72A	Statul Român prin concesionar CNAB	NC 77525	drum	DA/NU	64473
6	Teren aferent podet lac Prișaca între NC 84739 și 83719	Municipiul Târgoviște		drum	NU	138
TOTAL:						167229


Suprafața care face obiectul PUZ						
Nr. CRT.	Denumire	PROPRIETAR	NUMAR CADASTRAL	Categoria de folosinta	SUPRAFAȚA totală (MP)	SUPRAFAȚA care face obiectul PUZ (MP)
1	Calea câmpului lot 3.1	Municipiul Târgoviște	NC 84739	drum	DA	25674
2	Strada Crângului	Municipiul Târgoviște	NC 83719	drum	DA	43040
3	Stație autostradă	Municipiul Târgoviște	NC 82597	CC	DA	8
4	DN 72A	Statul Român prin concesionar CNAB	NC 88462	drum	NU	33147
5	DN 72A	Statul Român prin concesionar CNAB	NC 77525	drum	DA/NU	64422
6	Teren aferent podet lac Prișaca între NC 84739 și 83719	Municipiul Târgoviște		drum	NU	138
TOTAL:						167520

Angela Maria


Digitally signed by
Angela Maria
Date: 2025.11.05
14:14:19 +02'00'

TERENURI ÎN VECINĂTATE

- CLĂDIRI ȘI ANEXE EXISTENTE ÎN VECINĂTATE
- ZONĂ INSTITUȚII PUBLICE ȘI SERVICII DE INTERES GENERAL
- ZONĂ REZIDENȚIALĂ CU CLĂDIRI P, P+1, P+2 (PÂNĂ LA 10M)
- TERENURI AGRICOLE ÎN EXTRAVILAN
- TERENURI AFLATE PERMANENT SUB APĂ
- ZONĂ PENTRU CĂI DE COMUNICAȚIE RUTIERĂ PUBLICĂ

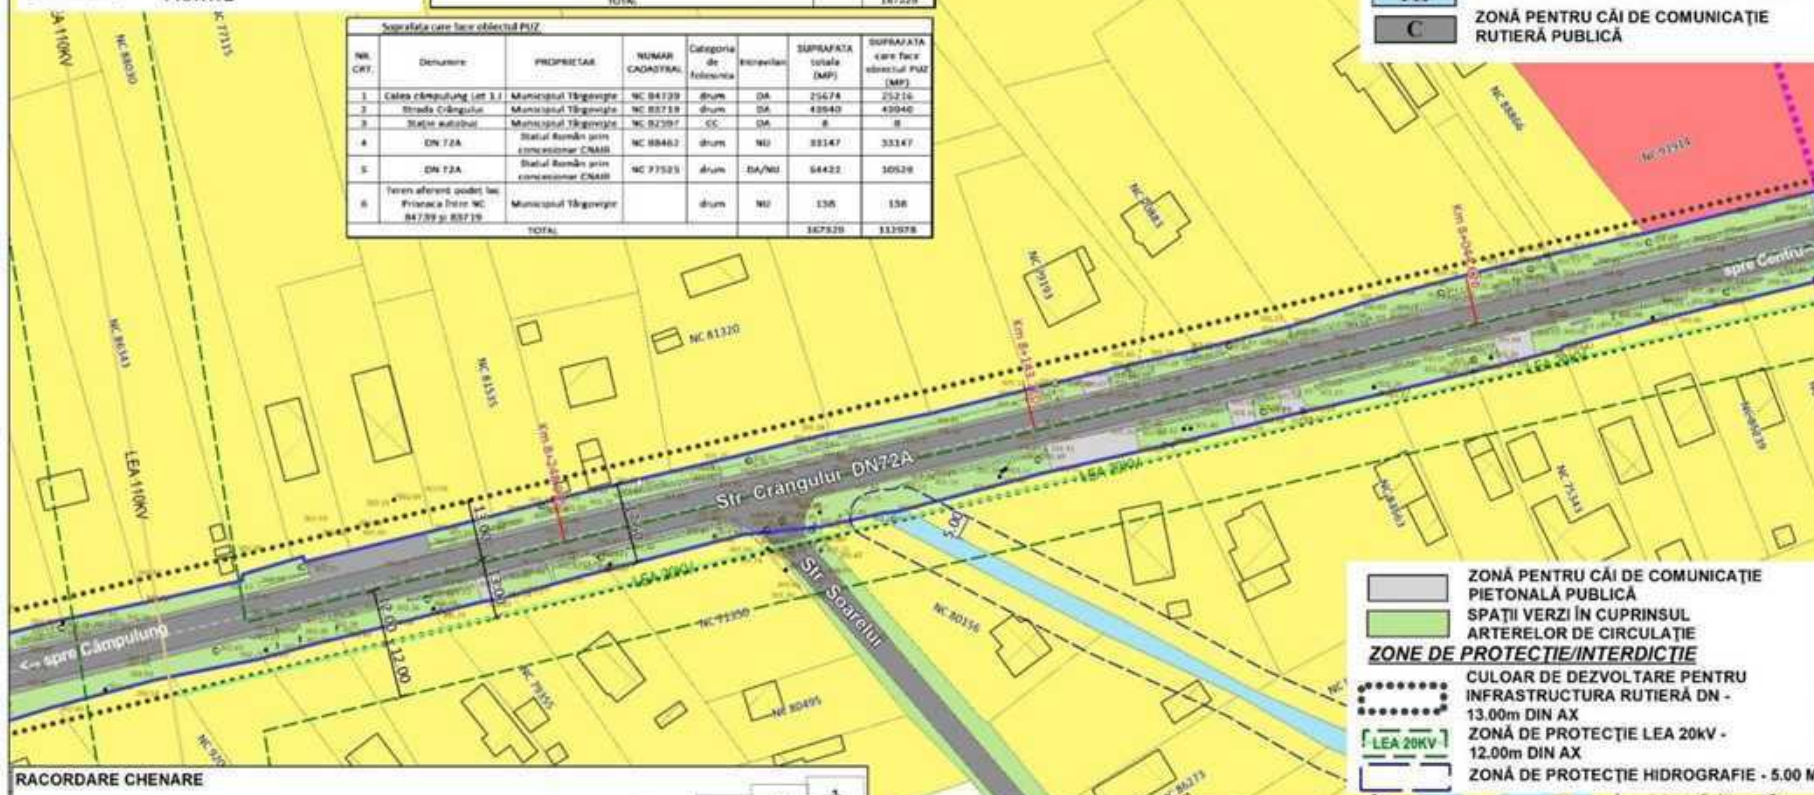

RACORDARE CHENARE

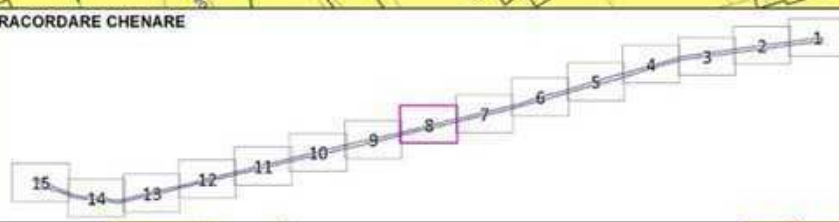

- ZONĂ PENTRU CĂI DE COMUNICAȚIE PIETONALĂ PUBLICĂ
- SPAȚII VERZI ÎN CUPRINSUL ARTERELOR DE CIRCULAȚIE
- ZONE DE PROTECȚIE/INTERDICȚIE
- CULOAR DE DEZVOLTARE PENTRU INFRASTRUCTURA RUTIERĂ DN - 13.00m DIN AX
- ZONĂ DE PROTECȚIE LEA 20KV - 12.00m DIN AX
- ZONĂ DE PROTECȚIE HIDROGRAFIE - 5.00 M

Proiectant general
PRIMAVERA URBAN CONSULTING SRL
Proiectat de specialiști
S.C. PRIMARIA ASOCIATIEI S.R.L.

Director: Ing. Florin Ionescu
Șef proiect: Urb. Miruna Chirișescu
Desenat: Oper. Nicoleta Orboiu

Tr. Fax: +400394 212 989
Mail: +400394 722 655
www.primaveraurban.ro

PUZ - MODERNIZARE DN72A,
KM 5+370 - KM 11+000
Adresa: Mun. Târgoviște, NC 84739,
NC 83719, NC 82597, NC 88462,
Comuna Dragomirești, NC 77525
Beneficiar: MUNICIPIUL TÂRGOVIȘTE

Cod proiect:
Z637


Faza:
P.U.Z.

Planșa
1.8

SITUAȚIA EXISTENTĂ


1.7 SITUAȚIA EXISTENTĂ

PUZ - MODERNIZARE DN72A, KM 5+370 - KM 11+000
Mun. Târgoviște, NC 84739, NC 83719,
NC 82597, NC 88462, Comuna Dragomirești, NC 77525

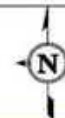

LEGENDĂ

LIMITE

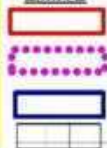

**LIMITA INTRAVILAN EXISTENT
MUNICIPIUL TÂRGOVIȘTE**
LIMITA PUZ/PUD APROBAT
**LIMITA AMPLASAMENTULUI
CARE FACE OBIECTUL PUZ**
**LIMITE PARCELE PROPRIETĂȚI
PRIVATE**

Tablă cu suprafețele totale ale terenurilor

NR. CÂT.	Denumire	PROPRIETAR	NUMAR CADASTRAL	Categorie de folosință	Intervenții	SUPRAFAȚA (MP)
1	Calea Câmpului Lot. 1.1	Municipiul Târgoviște	NC 84739	drum	DA	25674
2	Strada Crângului	Municipiul Târgoviște	NC 83719	drum	DA	43940
3	Stație autostradă	Municipiul Târgoviște	NC 82597	CC	DA	8
4	DN 72A	Statul Român prin concesionar CNAB	NC 88462	drum	NU	33147
5	DN 72A	Statul Român prin concesionar CNAB	NC 77525	drum	DA/NU	64432
6	Teren aferent podet la Prostaia Pire NC 84739 și 83719	Municipiul Târgoviște		drum	NU	138
TOTAL						167329

Suprafața care face obiectul PUZ


NR. CÂT.	Denumire	PROPRIETAR	NUMAR CADASTRAL	Categorie de folosință	Intervenții	SUPRAFAȚA totală (MP)	SUPRAFAȚA care face obiectul PUZ (MP)
1	Calea câmpului Lot. 1.1	Municipiul Târgoviște	NC 84739	drum	DA	25674	25216
2	Strada Crângului	Municipiul Târgoviște	NC 83719	drum	DA	43940	43940
3	Stație autostradă	Municipiul Târgoviște	NC 82597	CC	DA	8	8
4	DN 72A	Statul Român prin concesionar CNAB	NC 88462	drum	NU	33147	33147
5	DN 72A	Statul Român prin concesionar CNAB	NC 77525	drum	DA/NU	64432	16529
6	Teren aferent podet la Prostaia Pire NC 84739 și 83719	Municipiul Târgoviște		drum	NU	138	138
TOTAL						167329	112578

TERENURI ÎN VECINĂTATE

**CLĂDIRI ȘI ANEXE EXISTENTE
ÎN VECINĂTATE**
IS ZONĂ INSTITUȚII PUBLICE ȘI
SERVICII DE INTERES GENERAL
LMu ZONĂ REZIDENȚIALĂ CU CLĂDIRI P,
P+1, P+2 (PÂNĂ LA 10M)
P ZONĂ SPAȚII VERZI
TA TERENURI AGRICOLE ÎN EXTRAVILAN
C ZONĂ PENTRU CĂI DE COMUNICAȚIE
RUTIERĂ PUBLICĂ

**ZONĂ PENTRU CĂI DE COMUNICAȚIE
PIETONALĂ PUBLICĂ**
**SPAȚII VERZI ÎN CUPRINSUL
ARTERELOR DE CIRCULAȚIE**
ZONE DE PROTECȚIE/INTERDICȚIE
**CULOAR DE DEZVOLTARE PENTRU
INFRASTRUCTURA RUTIERĂ DN -
13.00m DIN AX**
**ZONĂ DE PROTECȚIE LEA 20kV -
12.00m DIN AX**

RACORDARE CHENARE

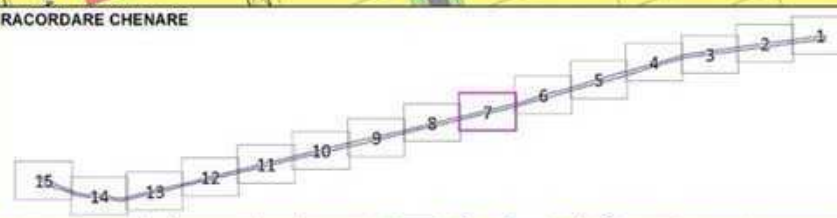

136153QD 10.2025
Angela Maria
Digitally signed by
Angela Maria
Date: 2025.11.05
14:14:19 +02'00'

Proiectant general
PRIMAVERA URBAN CONSULTING SRL
Proiectat de specialiști
S.C. BIRNIA ASSOCIATES S.R.L.
Director: Ing. Florin Ionescu
Șef proiect: Urb. Miruna Chirăscu
Desenat: Oper. Nicoleta Orboiu

PUZ - MODERNIZARE DN72A,
KM 5+370 - KM 11+000
Adresa: Mun. Târgoviște, NC 84739,
NC 83719, NC 82597, NC 88462,
Comuna Dragomirești, NC 77525
Beneficiar: MUNICIPIUL TÂRGOVIȘTE

Cod proiect:
Z637

Faza:
P.U.Z.


Planșa
1.7

Scara:
1:1000
Data:
2025

SITUAȚIA EXISTENTĂ

1.6 SITUAȚIA EXISTENTĂ

PUZ - MODERNIZARE DN72A, KM 5+370 - KM 11+000
Mun. Târgoviște, NC 84739, NC 83719,
NC 82597, NC 88462, Comuna Dragomirești, NC 77525

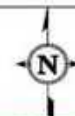

LEGENDĂ

LIMITA INTRAVILAN EXISTENT
MUNICIPIUL TÂRGOVISTE

LIMITA PUZ/PUD APROBAT

LIMITA AMPLASAMENTULUI
CARE FACE OBIECTUL PUZ
LIMITE PARCELE PROPRIETĂȚI
PRIVATE

Tabel 10 segmente totale ale terenurilor						
Nr. crt.	Descriere	PROPRIETAR	NUMAR CADASTRAL	Categoria de folosinta	Intrebari	SUPRAFAȚA (MP)
1	Calea Câmpului, lot. 11	Municipal Târgșeu	Nr. 84739	drum	DA	25078
2	Strada Câmpului	Municipal Târgșeu	Nr. 83718	drum	DA	43040
3	Stație autostradă	Municipal Târgșeu	Nr. 82509	CC	DA	8
4	DN 72A	Statul Român prin consorțiuul CNAB	Nr. 88463	drum	NU	33147
5	DN 72A	Statul Român prin consorțiuul CNAB	Nr. 77525	drum	DA/NU	64422
Teren aferent podului lac Proenca Intră Nr. 84739 și 82738		Municipal Târgșeu		drum	NU	338
TOTAL:						147524

Survei data cara baru objektif PUIZ						
NILAI CRT	Deskripsi	PROFESOR TAK	NUMER KADASTRAL	Kategori deklaratif	Indikator	SURVEI DATA cara baru objektif PUIZ
1	Cara baru objektif PUIZ	Municipal Tangerang	NU 84728	rumah	DA	25678
2	Strada Cakrawala	Municipal Tangerang	NU 83719	rumah	DA	43940
3	Strada Cakrawala	Municipal Tangerang	NU 82791	CC	DA	8
4	Strada Cakrawala	Municipal Tangerang	NU 88461	rumah	NU	33147
5	Strada Cakrawala	Municipal Tangerang	NU 77525	rumah	DA/NU	64423
6	Strada Cakrawala	Municipal Tangerang	NU 84730	rumah	NU	138

TERENURI ÎN VECINĂTATE

 CLĂDIRI ȘI ANEXE EXISTENTE
ÎN VECINĂTATE


IS	ZONĂ INSTITUȚII PUBLICE ȘI SERVICII DE INTERES GENERAL
LMu	ZONĂ REZIDENȚIALĂ CU CLĂDIRI P, P+1, P+2 (PÂNĂ LA 10M)

TA TERENURI AGRICOLE IN EXTRAVILAN

TH TERENURI AFLATE PERMANENT SUB APĂ

C ZONĂ PENTRU CĂI DE COMUNICAȚIE
RUTIERĂ PUBLICĂ

RACORDARE CHENARE

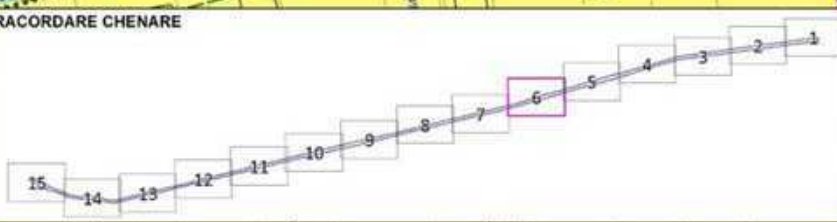

Angela Maria
Digitally signed by Angela Maria
Date: 2025.11.05
14:14:19 +02'00'

 ZONĂ PENTRU CĂI DE COMUNICAȚIE
PIETONALĂ PUBLICĂ

 SPAȚII VERZI ÎN CUPRINSUL ARTERELOR DE CIRCULAȚIE

ZONE DE PROTECȚIE/INTERDICȚIE

**CULOAR DE DEZVOLTARE PENTRU
INFRASTRUCTURA RUTIERĂ DN -**

13.00m DIN AX
ZONĂ DE PROTECȚIE LEA 20KV -
12.00m DIN AX

ZONĂ DE PROTECȚIE HIDROGRAFIE - 5.00 M

PUZ - MODERNIZARE DN72A
KM 5+370 - KM 11+000

Adresa: Mun. Târgoviște, NC 84739,
NC 83719, NC 82597, NC 88462,
Comuna Dragomirești, NC 77525
Beneficiar: MUNICIPIUL TÂRGOVIȘTE

Comments

Scale
1:1000

Data:


SITUAȚIA EXISTENTĂ

Cod project:
2637Faza
PUZ


Planşa
1.6

1.5 SITUAȚIA EXISTENTĂ

PUZ - MODERNIZARE DN72A, KM 5+370 - KM 11+000
Mun. Târgoviște, NC 84739, NC 83719,
NC 82597, NC 88462, Comuna Dragomirești, NC 77525

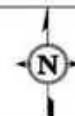

LIMITE

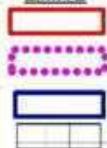

LEGENDĂ

LIMITA INTRAVILAN EXISTENT
MUNICIPIUL TÂRGOVIȘTE

LIMITA PUZ/PUD APROBAT

LIMITA AMPLASAMENTULUI
CARE FACE OBIECTUL PUZ
LIMITE PARCELE PROPRIETĂȚI
PRIVATE

Tabel cu suprafețele totale ale terenurilor						
Nr. CRT.	Denumire	PROPRIETAR	NUMAR CADASTRAL	Categoria de folosinta	SUPRAFAȚA (MP)	
1	Calea Câmpulung Lot. 3.1	Municipal Târgoviște	NC 84739	drum	DA	25576
2	Strada Câmpului	Municipal Târgoviște	NC 83719	drum	DA	43940
3	Strada autostrazii	Municipal Târgoviște	NC 82597	CC	DA	8
4	DN 72A	Statul Român prin concesionar CNAB	NC 88462	drum	NU	33147
5	DN 72A	Statul Român prin concesionar CNAB	NC 77525	drum	DA/NU	84472
Teren aferent podet la: Proiecta între NC 84739 și 83719		Municipal Târgoviște		drum	NU	138
TOTAL:						167229


TERENURI ÎN VECINĂTATE

- CLĂDIRI ȘI ANEXE EXISTENTE ÎN VECINĂTATE
- IS ZONĂ INSTITUȚII PUBLICE ȘI SERVICII DE INTERES GENERAL
- LMu ZONĂ REZIDENȚIALĂ CU CLĂDIRI P, P+1, P+2 (PÂNĂ LA 10M)
- I ZONĂ UNITĂȚI INDUSTRIALE DE DEPOZITARE ȘI TRANSPORT
- TA TERENURI AGRICOLE ÎN EXTRAVILAN
- C ZONĂ PENTRU CĂI DE COMUNICAȚIE RUTIERĂ PUBLICĂ

Suprafața care face obiectul PUZ							
Nr. CRT	Denumire	PROPRIETAR	NUMAR CADASTRAL	Categoria de folosinta	PERMANENT	SUPRAFAȚA totale (MP)	SUPRAFAȚA care face obiectul PUZ (MP)
1	Calea câmpului Lot. 3.1	Municipal Târgoviște	NC 84739	drum	DA	25674	25674
2	Strada Câmpului	Municipal Târgoviște	NC 83719	drum	DA	43940	43940
3	Strada autostrazii	Municipal Târgoviște	NC 82597	CC	DA	8	8
4	DN 72A	Statul Român prin concesionar CNAB	NC 88462	drum	NU	33147	33147
5	DN 72A	Statul Român prin concesionar CNAB	NC 77525	drum	DA/NU	84472	10529
6	Teren aferent podet la: Proiecta între NC 84739 și 83719	Municipal Târgoviște		drum	NU	138	138
TOTAL						168271	168271



RACORDARE CHENARE

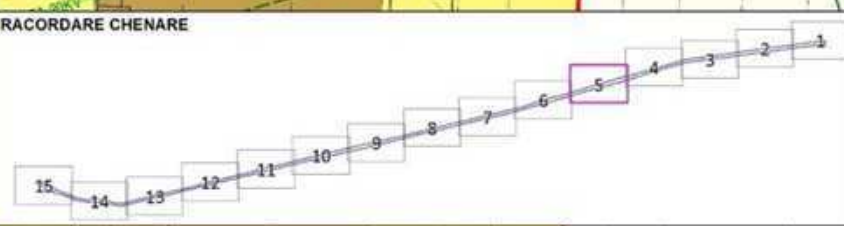

Proiectant general	
PRIMAVERA URBAN CONSULTING SRL	
Proiectat de specialist	
S.C. PRIMVERA URBAN CONSULTING SRL	
Director:	Ing. Florin Ionescu
Șef proiect:	Urb. Miruna Chiriacu
Desenat:	Oper. Nicoleta Orboiu

PUZ - MODERNIZARE DN72A,
KM 5+370 - KM 11+000
Adresa: Mun. Târgoviște, NC 84739,
NC 83719, NC 82597, NC 88462,
Comuna Dragomirești, NC 77525
Beneficiar: MUNICIPIUL TÂRGOVIȘTE

Cod proiect:
2637


Faza:
P.U.Z.

Planșa
1.5

SITUAȚIA EXISTENTĂ

1.4 SITUAȚIA EXISTENTĂ

PUZ - MODERNIZARE DN72A, KM 5+370 - KM 11+000
Mun. Târgoviște, NC 84739, NC 83719,
NC 82597, NC 88462, Comuna Dragomirești, NC 77525

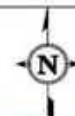

LEGENDĂ


LIMITE

LIMITA INTRAVILAN EXISTENT
MUNICIPIUL TÂRGOVISTE

LIMITA PUZ/PUD APROBAT



LIMITA AMPLASAMENTULUI
CARE FACE OBIECTUL PUZ
LIMITE PARCELE PROPRIETĂȚI
PRIVATE

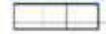

Tabel cu suprapuneri totale ale terenurilor						
NR. C.T.	Denumire	PROPRIETAR	NUMAR CADASTRAL	Categoria de folosinta	Intrebari	SUPRAFATA (MP)
1	Calcea Cămpului, lot. 1.1	Municipal Târgoviște	NR 84739	drum	DA	23676
2	Strada Crângului	Municipal Târgoviște	NR 83719	drum	DA	43980
3	Stație autoabus	Municipal Târgoviște	NR 82587	CC	DA	8
4	DR 72A	Statul Român prin concessionar CNAIR	NR 88483	drum	NU	55147
5	DR 72A	Statul Român prin concessionar CNAIR	NR 77525	drum	DA/NU	64422
Teren aferent podet. lac Procedura Teire Nr. 84739 p. 83719		Municipal Târgoviște		drum	NU	148
		TOTAL:				163136

Suprafața care face obiectul PUI						
Nr. CRT.	Denumire	PROPRIETAR	NUMAR CADASTRAL	Categoria de folosinta	Intrevalul	SUPRAFAȚA care face obiectul PUI (MP)
1	Calea circulației sat. 1.1	Municipal Târgoviște	NC 84739	drum	DA	13674
2	Strada Cîmpului	Municipal Târgoviște	NC 82719	drum	DA	43940
3	Strada autostrăzii	Municipal Târgoviște	NC 82591	CC	DA	8
4	DN 73A	Statul Român prin compania CNAR	NC 88462	drum	NU	33147
5	DN 73A	Statul Român prin compania CNAR	NC 77535	drum	DA/NU	64423
6	Teren aferent podet la Prosece Tebe NC 84739 și 82719	Municipal Târgoviște		drum	NU	138
Total:						147319

TERENURI ÎN VECINĂTATE

CLĂDIRI ȘI ANEXE EXISTENTE
ÎN VECINĂTATE

ZONĂ INSTITUȚII PUBLICE ȘI
SERVICII DE INTERES GENERAL
ZONĂ REZIDENȚIALĂ CU CLĂDIRI
P+1, P+2 (PÂNĂ LA 10M)



ZONĂ SPAȚII VERZI




TERENURI AGRICOLE IN EXTRAVILAN



TERENURI AFLATE PERMANENT SUB APĂ

ZONA PENTRU CAI DE COMUNICAȚIE
RUTIERĂ PUBLICĂ

RACORDARE CHENARE

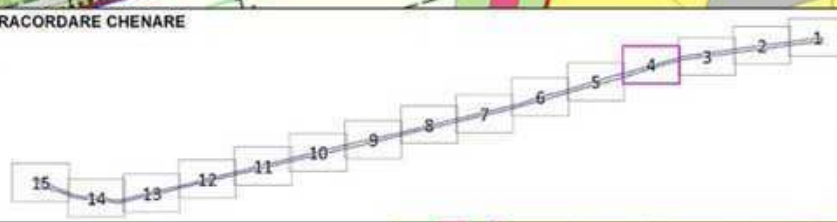Angela
Maria

Digitally signed by
Angela Maria
Date: 2025.11.05
14:14:19 +02'00'

 ZONĂ PENTRU CĂI DE COMUNICAȚIE
 PIETONALĂ PUBLICĂ
 SPAȚII VERZI ÎN CUPRINSUL
 ARTERELOR DE CIRCULAȚIE

ZONE DE PROTECȚIE/INTERDICȚIE

..... CULOAR DE DEZVOLTARE PENTRU
..... INFRASTRUCTURA RUTIERĂ DN -
..... 13.00m DIN AX

ZONĂ DE PROTECȚIE HIDROGRAFIE - 5.00 M
ZONĂ DE PROTECȚIE LEA 20KV -
12.00m DIN AX

**PUZ - MODERNIZARE DN72A,
KM 5+370 - KM 11+000**
Adresa: Mun. Târgoviște, NC 84739,
NC 83719, NC 82597, NC 88463,
Comuna Dragomirești, NC 7752
Beneficiar: MUNICIPIUL TÂRGOVIȘTE

Cod project
2637

Faza
PUZ



SITUAȚIA EXISTENTĂ

Planşa
1.4

PRIMAVERA URBAN CONSULTING SRL
 (Logo) (Logo) (Logo)
 Proiectat de specialistul:
 S.C. BRUMA GEOCONCEPT S.R.L.
 Tel. Fax: +40384 212 809
 Mobil: +4071 74 722 835
 email: geosoft@bruma.ro
 Director: Ing. Florin Ionescu
 Șef proiect: Urb. Mișuța Chirțescu
 Desenat: Oper. Nicoleta Orbulu



1.3 SITUAȚIA EXISTENTĂ

PUZ - MODERNIZARE DN72A, KM 5+370 - KM 11+000
Mun. Târgoviște, NC 84739, NC 83719,
NC 82597, NC 88462, Comuna Dragomirești, NC 77525

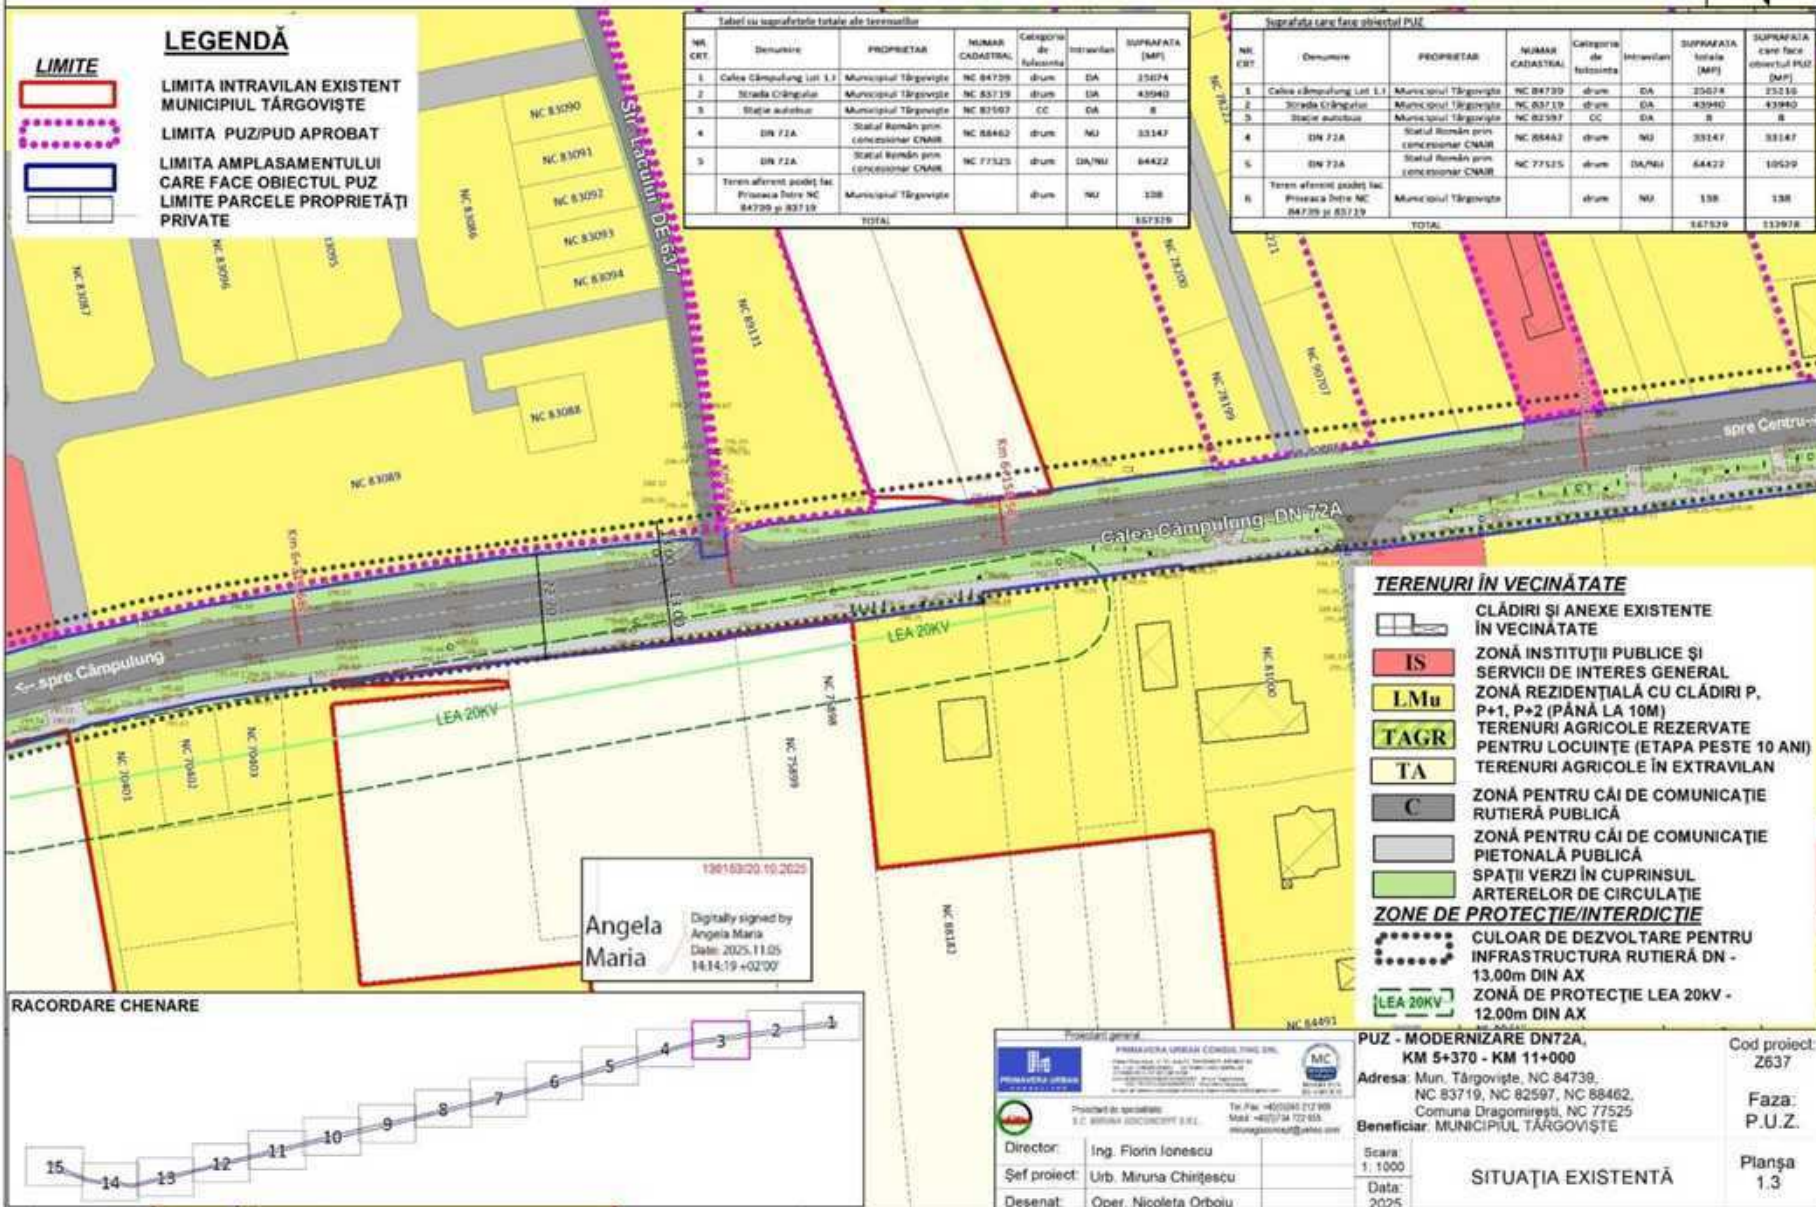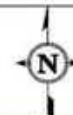



1.2 SITUAȚIA EXISTENTĂ

PUZ - MODERNIZARE DN72A, KM 5+370 - KM 11+000
Mun. Târgoviște, NC 84739, NC 83719,
NC 82597, NC 88462, Comuna Dragomirești, NC 77525

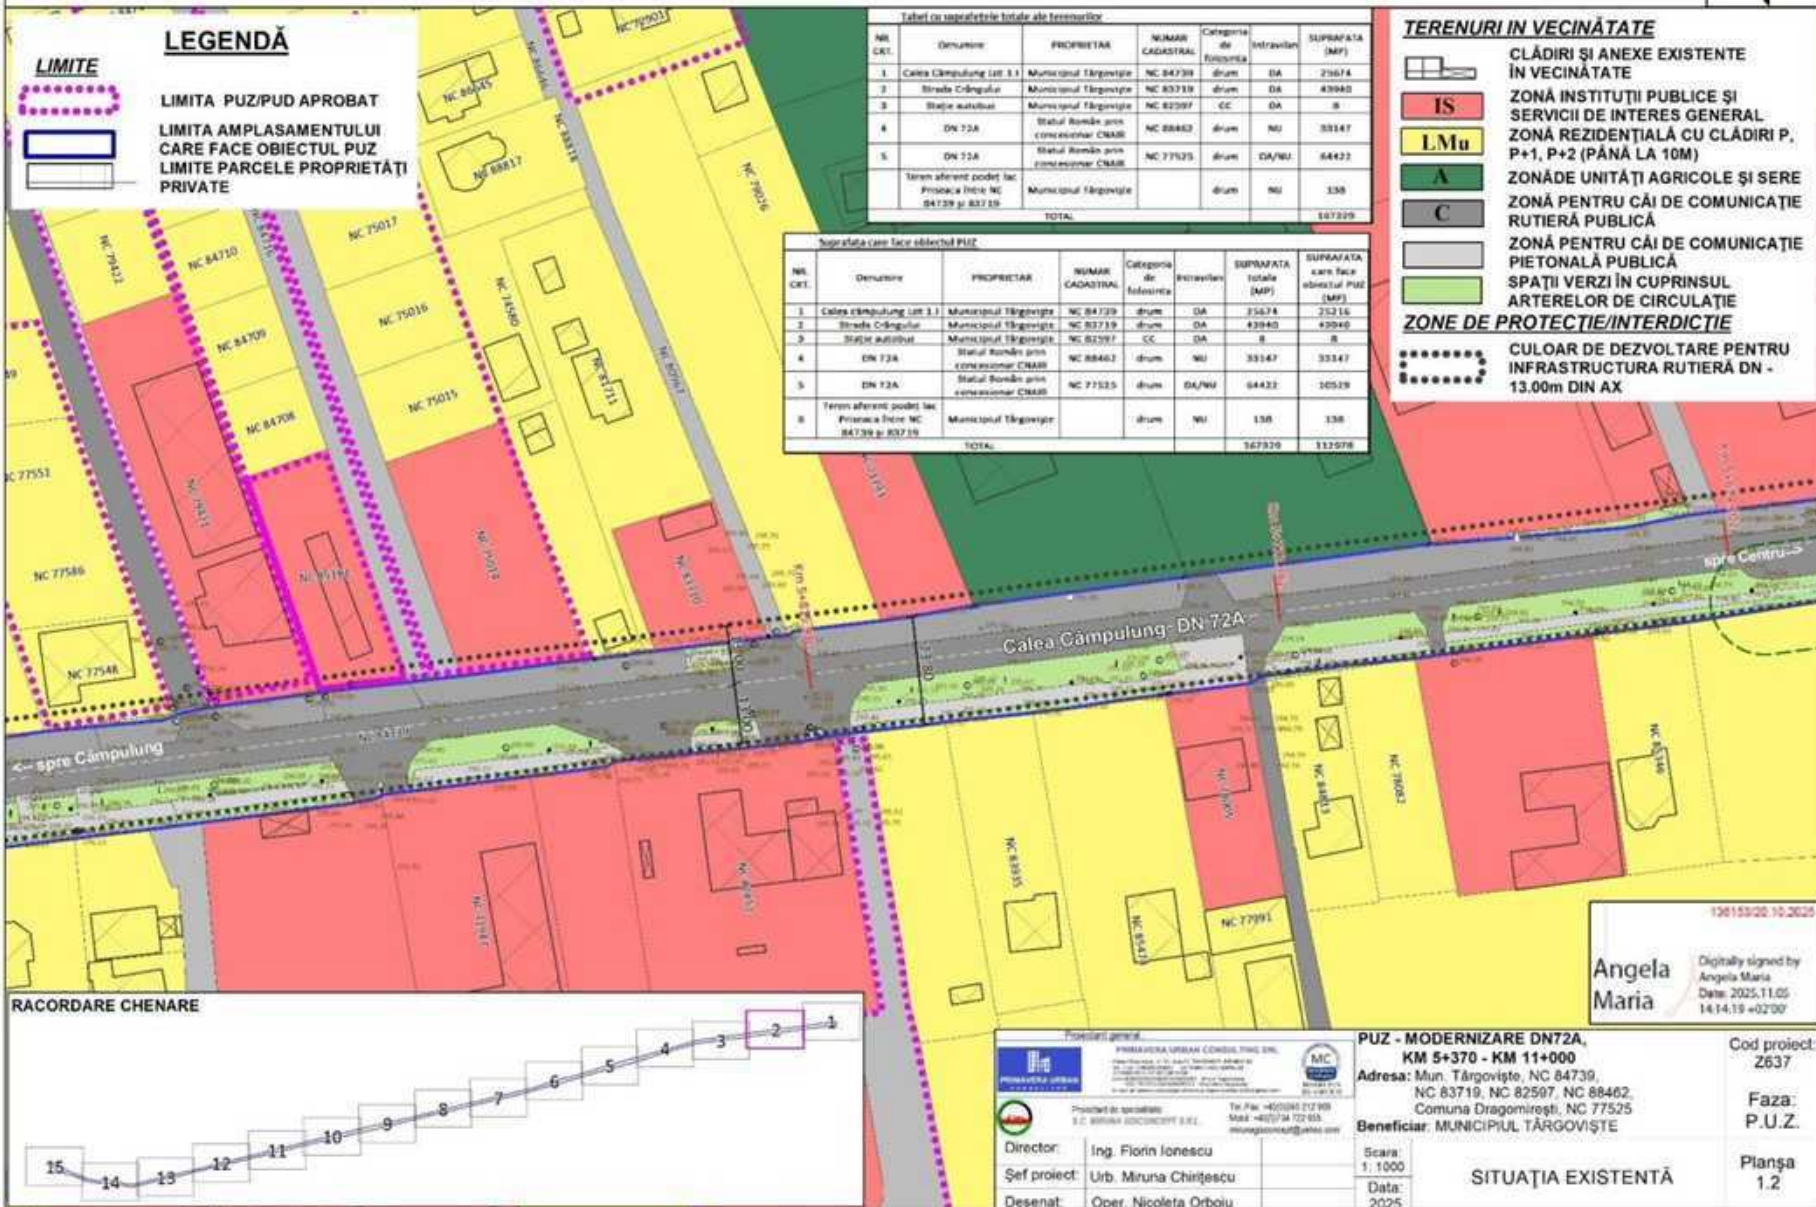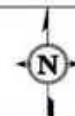


1.1 SITUAȚIA EXISTENTĂ

PUZ - MODERNIZARE DN72A, KM 5+370 - KM 11+000
Mun. Târgoviște, NC 84739, NC 83719,
NC 82597, NC 88462, Comuna Dragomirești, NC 77525

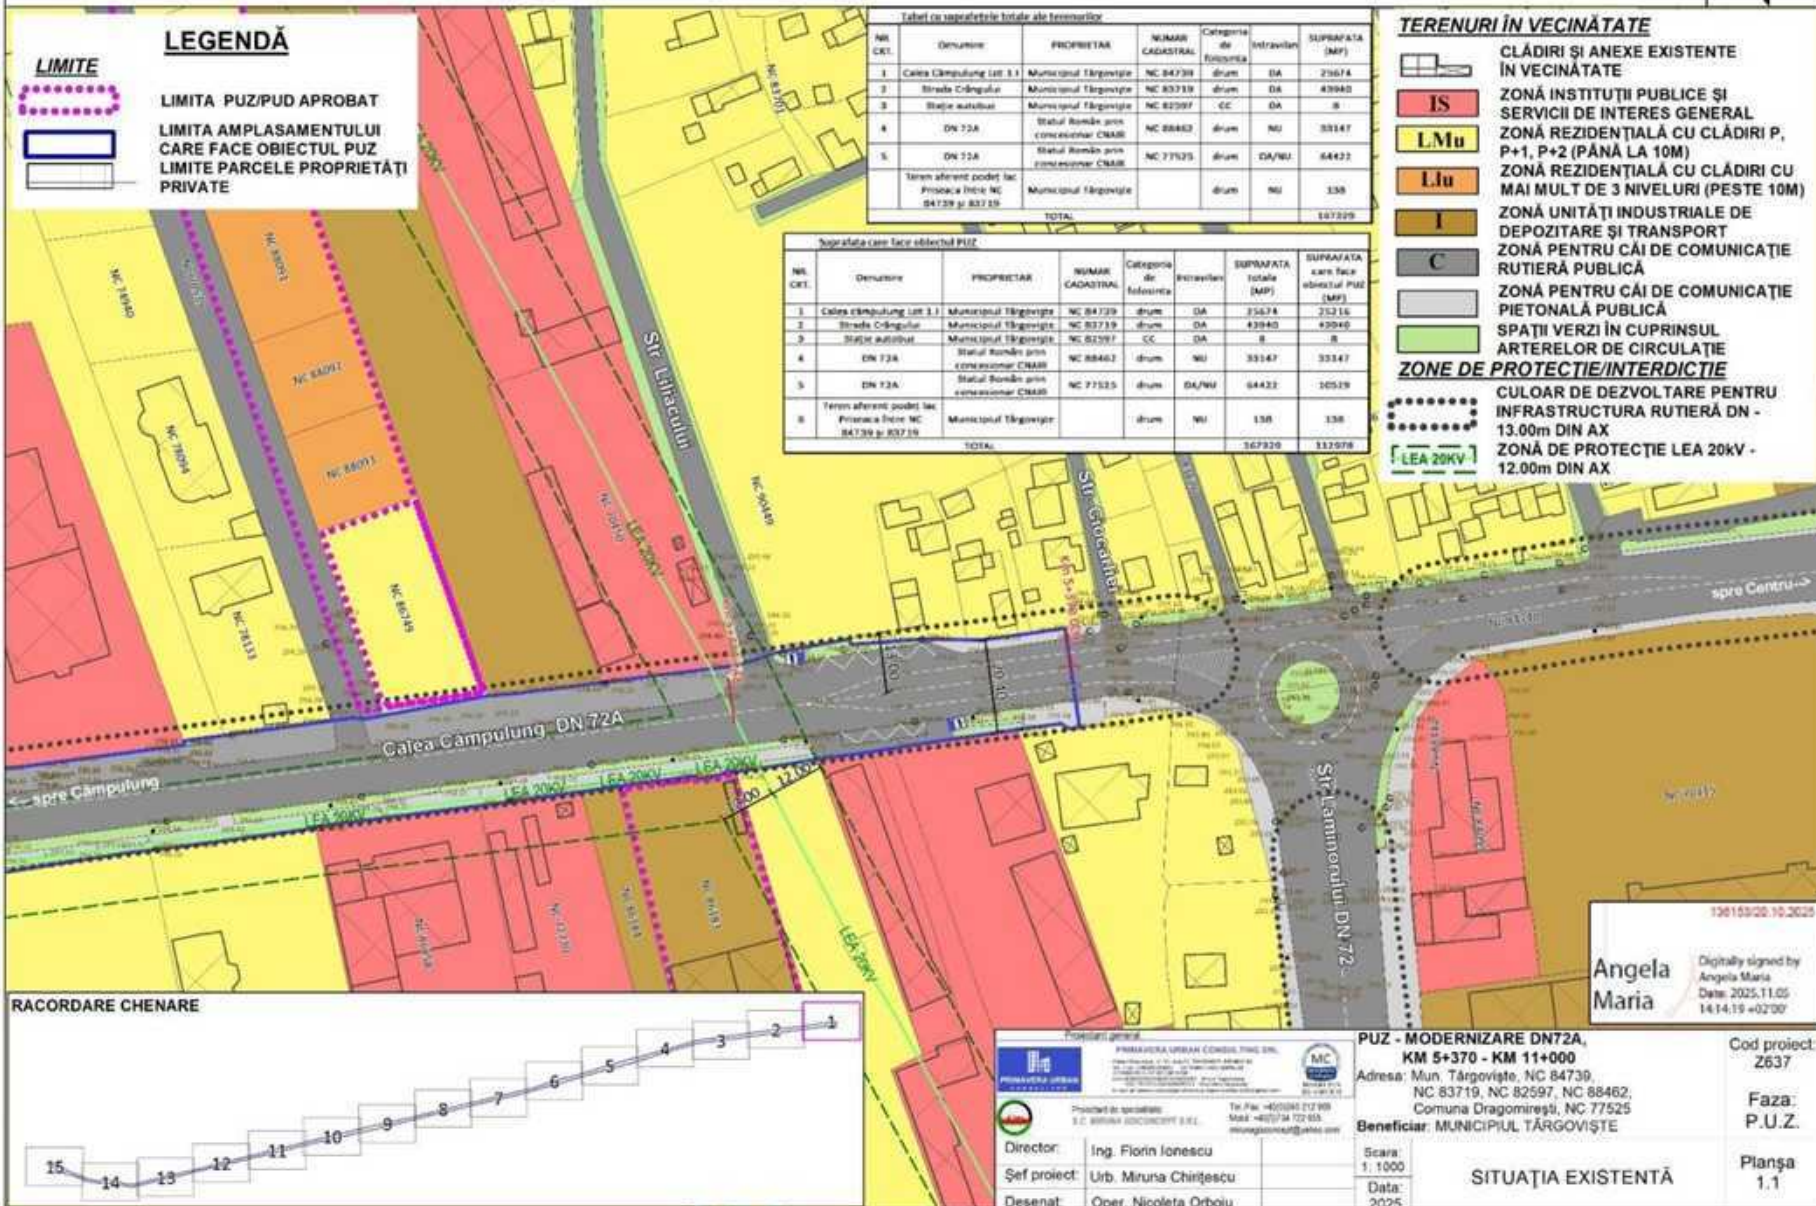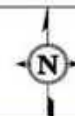

0.3d ÎNCADRAREA ÎN ZONĂ

PUZ - MODERNIZARE DN72A, KM 5+370 - KM 11+000
Mun. Târgoviște, NC 84739, NC 83719,
NC 82597, NC 88462, Comuna Dragomirești, NC 77525

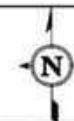

MUNICIPIUL
TÂRGOVIȘTE

COMUNA
DRAGOMIREȘTI

AMPLASAMENTUL STUDIAT

LEGENDĂ

LIMITE



LIMITA TERITORIULUI ADMINISTRATIV
AL MUNICIPIULUI TÂRGOVIȘTE/COMUNA
DRAGOMIREȘTI



LIMITA INTRAVILANULUI EXISTENT
MUNICIPIUL TÂRGOVIȘTE/COMUNA
DRAGOMIREȘTI



LIMITA PUZ APROBAT



LIMITA AMPLASAMENTULUI CARE FACE
OBIECTUL PUZ

TERENURI ÎN VICINĂTATE



CLĂDIRI INTABULATE ÎN VICINĂTATE




TERENURI INTABULATE

Proiectant general: PROIECTAREA URBANĂ CONSULTING SRL Str. Mihail Kogălniceanu, nr. 10, etaj 1, Târgoviște, J. Buză Tel: +40238 212 900 Fax: +40238 212 900 Modul: +40238 722 655 mailto:info@puconsulting.ro		PUZ - MODERNIZARE DN72A, KM 5+370 - KM 11+000 Adresa: Mun. Târgoviște, NC 84739, NC 83719, NC 82597, NC 88462, Comuna Dragomirești, NC 77525 Beneficiar: MUNICIPIUL TÂRGOVIȘTE		Cod proiect: 2637
Director: Ing. Florin Ionescu Șef proiect: Urb. Miruna Chirțescu Desenat: Oper. Nicoleta Orbolu		Scara: 1: 5.000 Data: 2025	ÎNCADRAREA ÎN ZONĂ	Faza: P.U.Z. Planșa 0.3d



0.3c ÎNCADRAREA ÎN ZONĂ

PUZ - MODERNIZARE DN72A, KM 5+370 - KM 11+000
Mun. Târgoviște, NC 84739, NC 83719,
NC 82597, NC 88462, Comuna Dragomirești, NC 77525

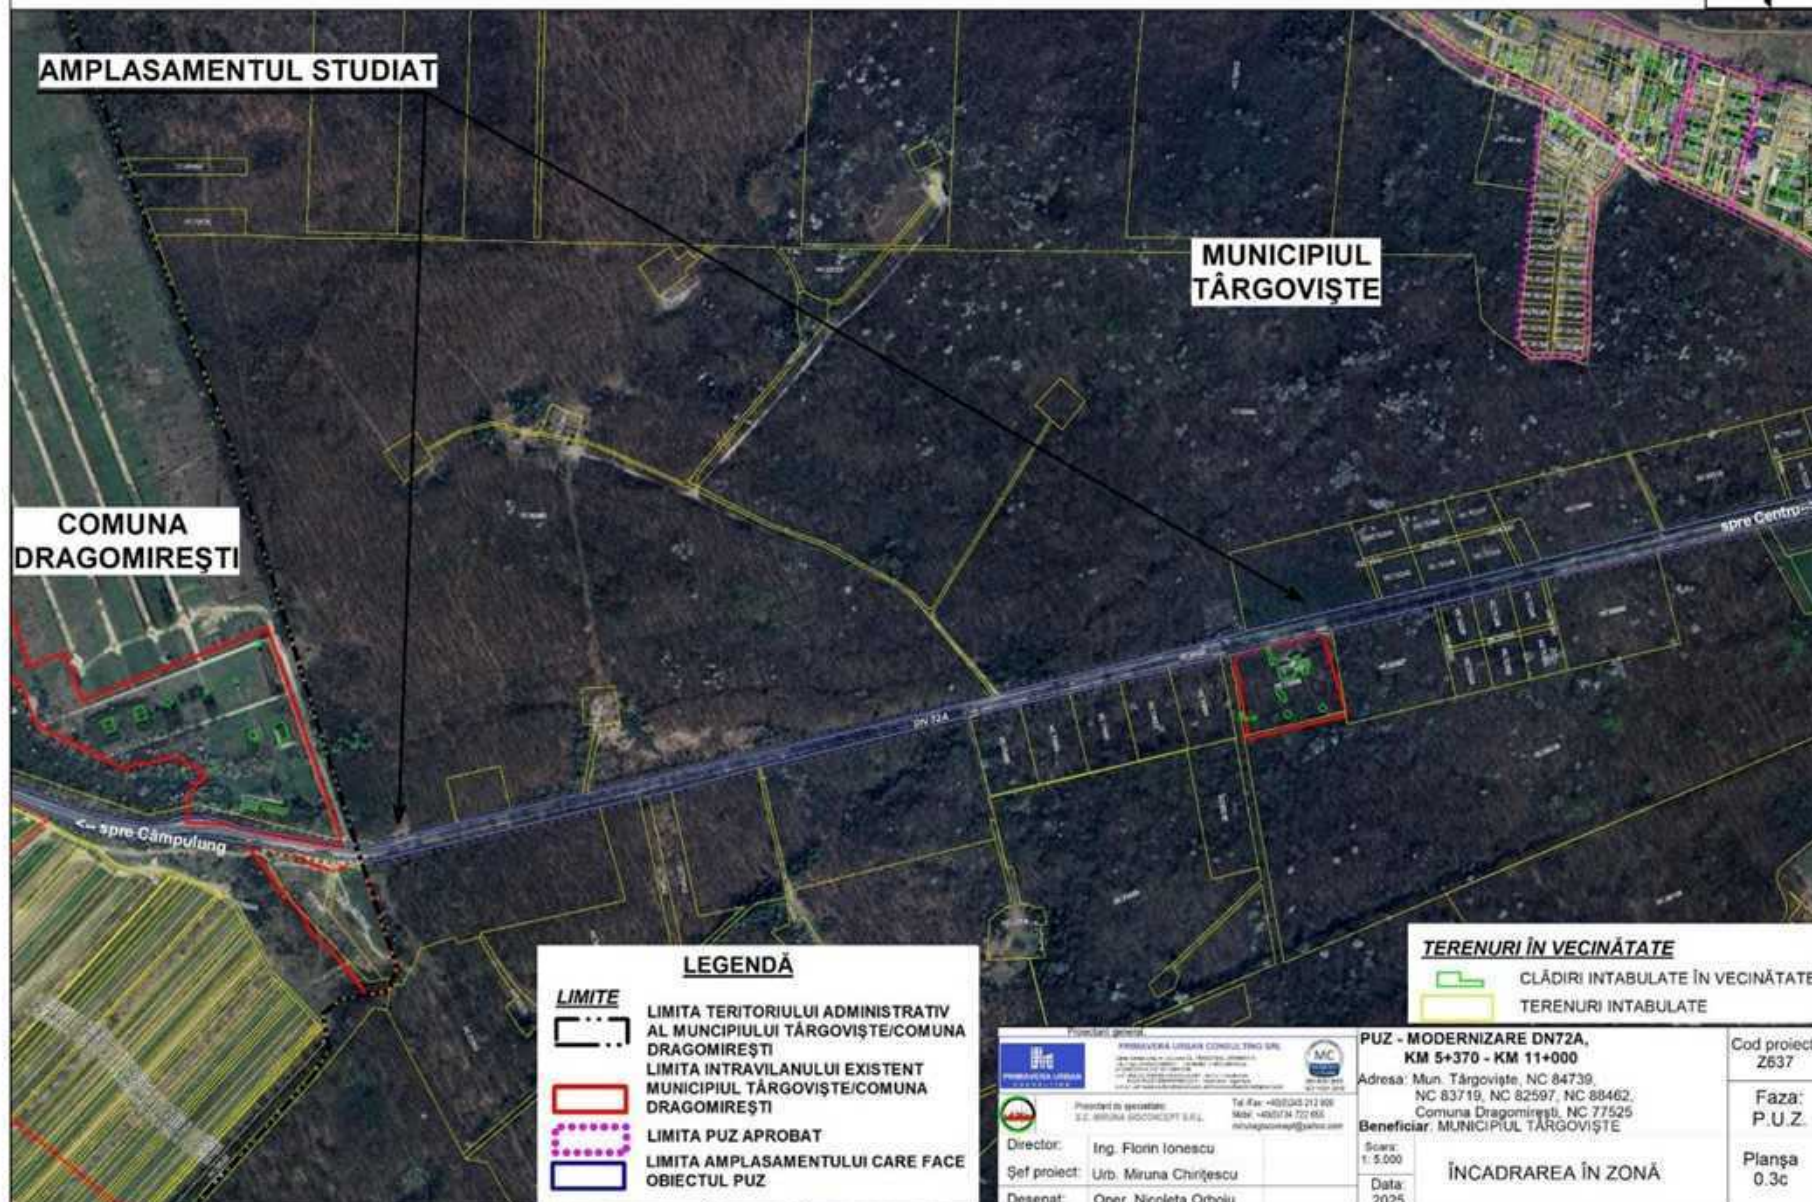

0.3b ÎNCADRAREA ÎN ZONĂ

PUZ - MODERNIZARE DN72A, KM 5+370 - KM 11+000
Mun. Târgoviște, NC 84739, NC 83719,
NC 82597, NC 88462, Comuna Dragomirești, NC 77525

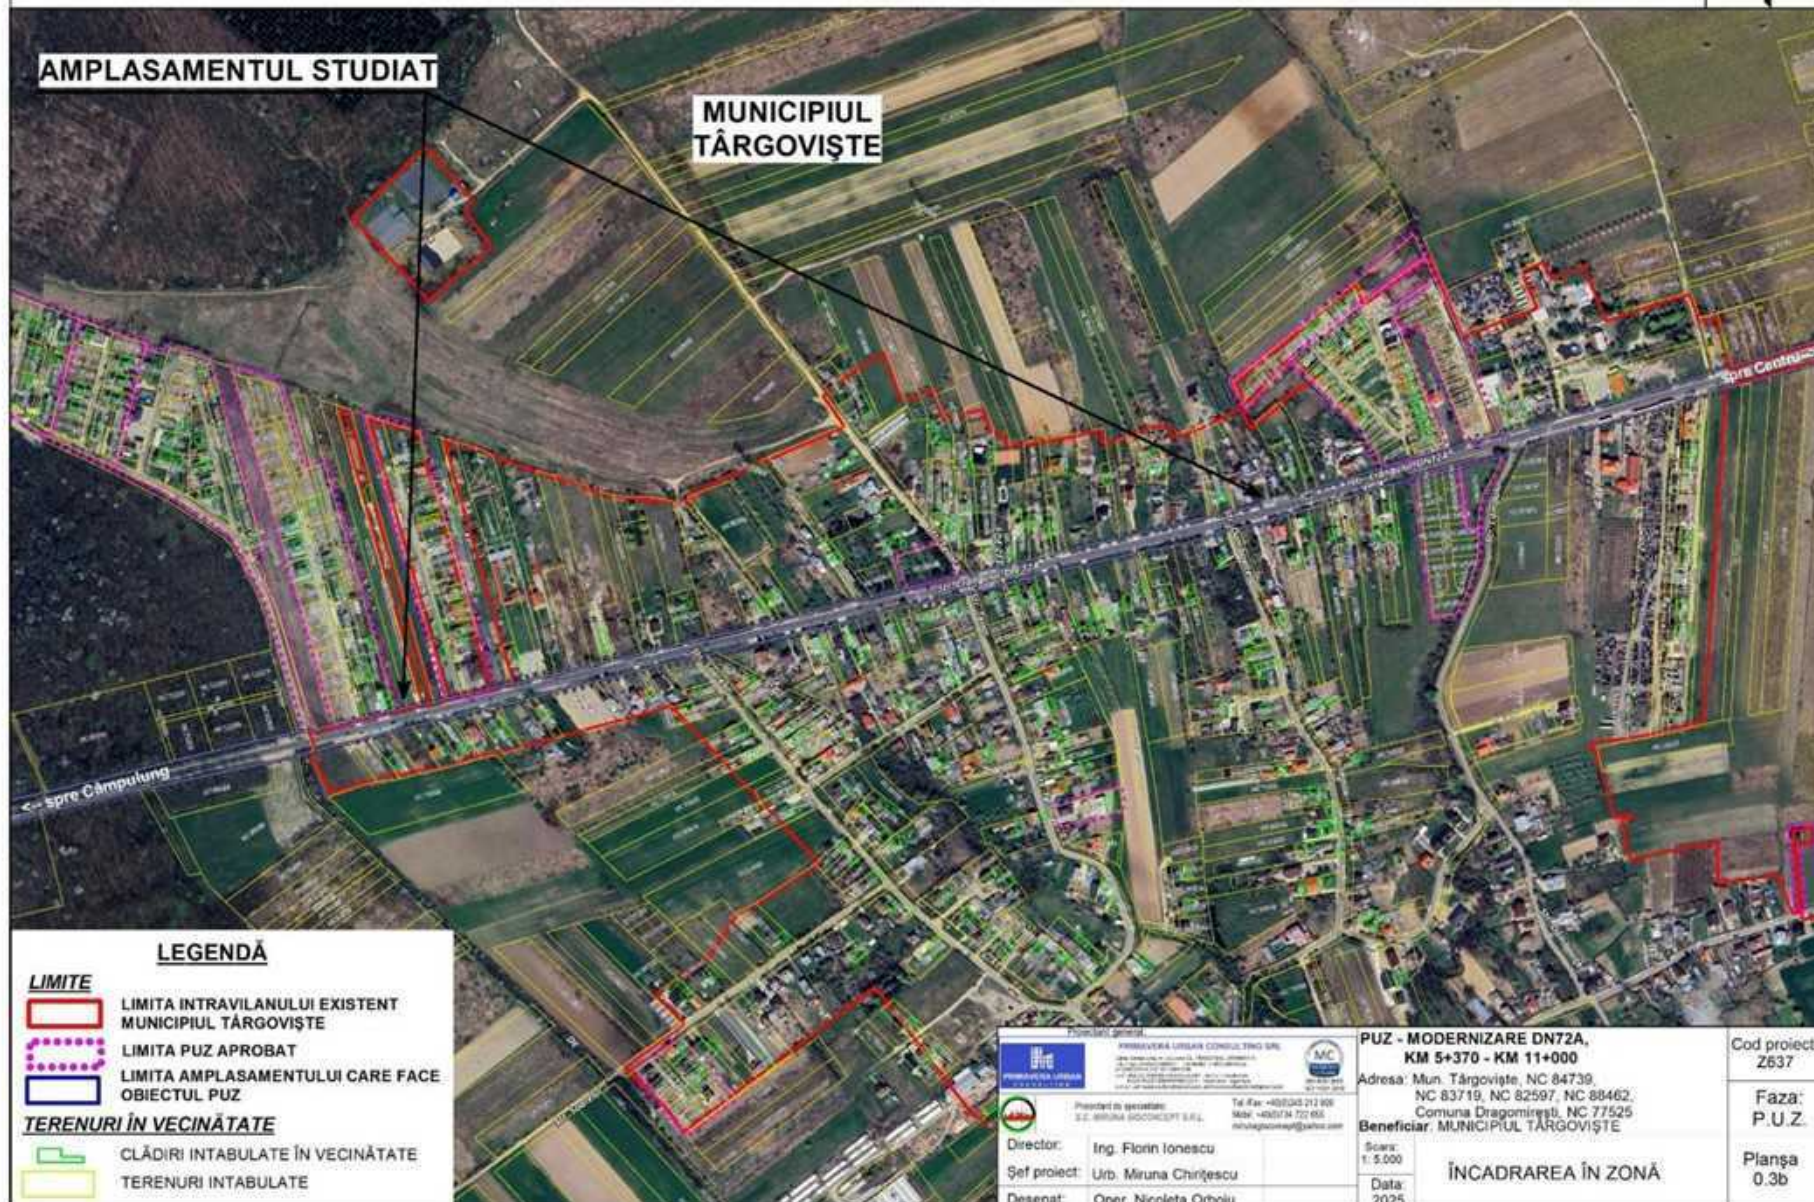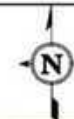


0.3a ÎNCADRAREA ÎN ZONĂ

PUZ - MODERNIZARE DN72A, KM 5+370 - KM 11+000
Mun. Târgoviște, NC 84739, NC 83719,
NC 82597, NC 88462, Comuna Dragomirești, NC 77525



0.2d ÎNCADRAREA ÎN PUG

PUZ - MODERNIZARE DN72A, KM 5+370 - KM 11+000
Mun. Târgoviște, NC 84739, NC 83719,
NC 82597, NC 88462, Comuna Dragomirești, NC 77525

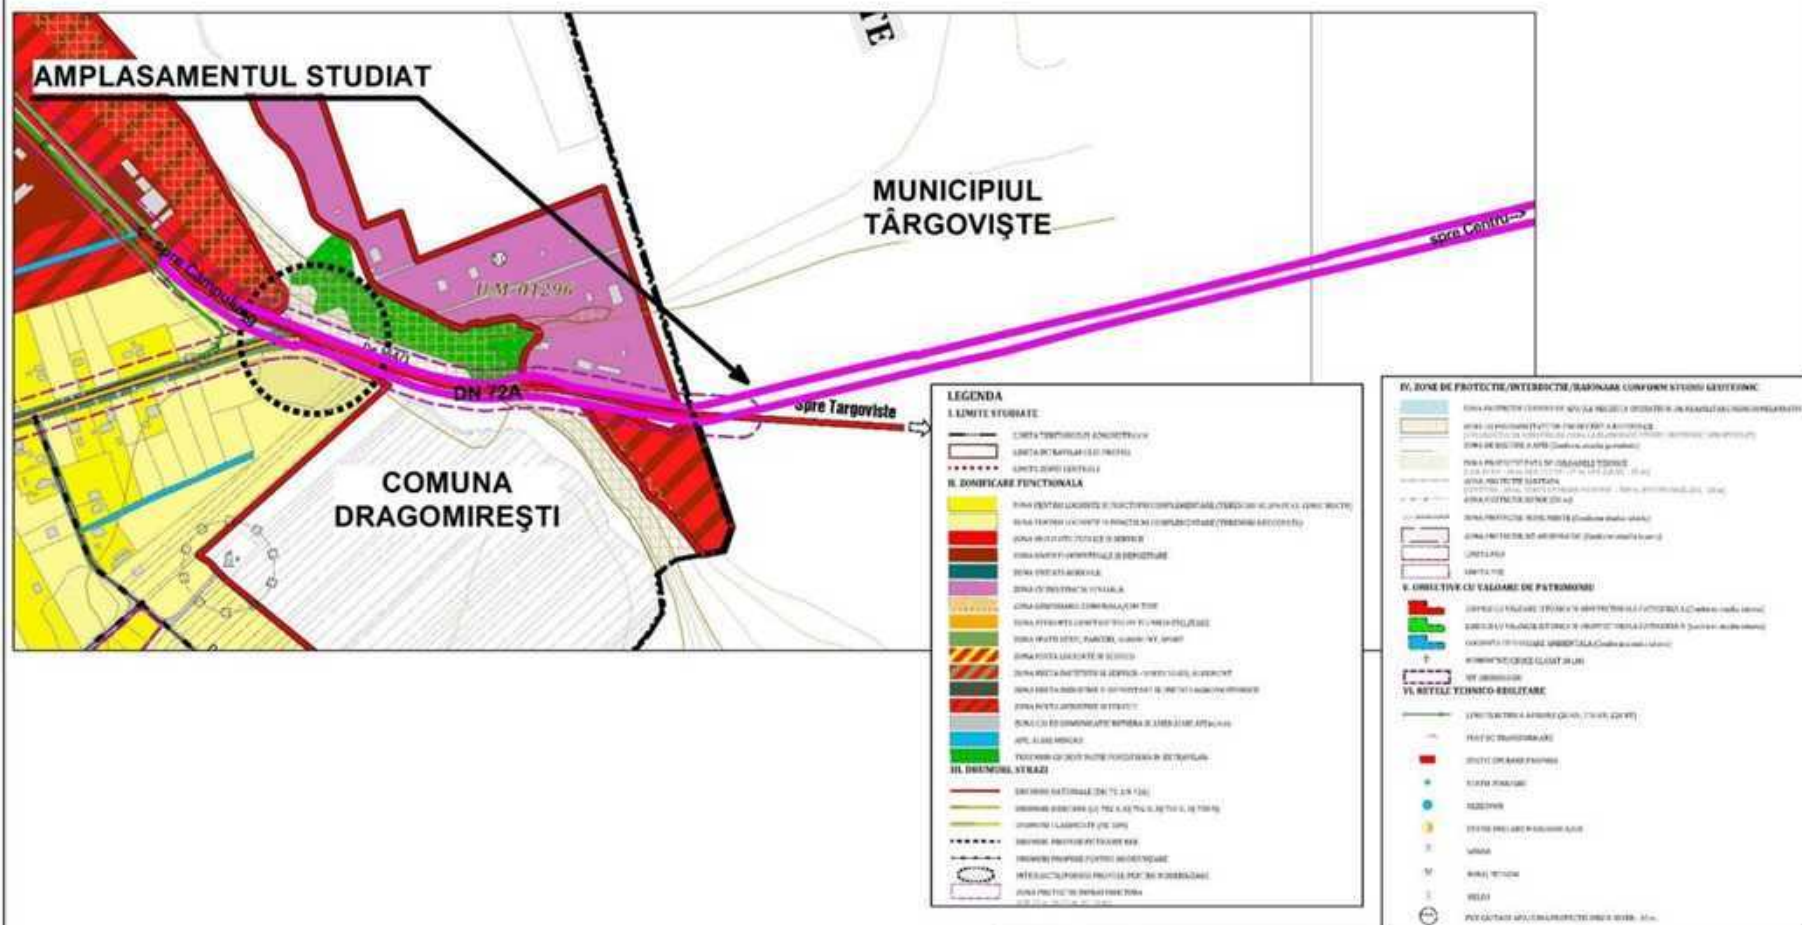


AMPLASAMENTUL CARE FACE OBIECTUL PUZ

Proiectant general:  PROIECTAREA MIRUNA CONSULT S.R.L. Strada Calea de la Munte nr. 100, Sector 1, Bucuresti Tel: +4031 212 008 Fax: +4031 722 693 e-mail: info@proiectant-general.ro 		PUZ - MODERNIZARE DN72A, KM 5+370 - KM 11+000 Adresa: Mun. Târgoviște, NC 84739, NC 83719, NC 82597, NC 88462, Comuna Dragomirești, NC 77525 Beneficiar: MUNICIPIUL TÂRGOVIȘTE		Cod proiect: Z637 Faza: P.U.Z.
Proiectant de specialitate:  S.C. MIRUNA DOCCONCEPT S.R.L. Tel./Fax: +00351 212 008 Mobil: +00351 722 693 e-mail: info@proiectant-general.ro		Scara: 1 : 5.000 Data: 2025		Planșa 0,2d
Director:	Ing. Florin Ionescu	ÎNCADRAREA ÎN PUG		
Șef proiect:	Urb. Miruna Chirleşcu			
Desenat:	Docr. Nicoleta Orbolu			


0.2c ÎNCADRAREA ÎN PUG

PUZ - MODERNIZARE DN72A, KM 5+370 - KM 11+000
Mun. Târgoviște, NC 84739, NC 83719,
NC 82597, NC 88462, Comuna Dragomirești, NC 77525

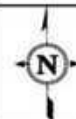

AMPLASAMENTUL STUDIAT FACE PARTE DIN UTR 38

AMPLASAMENTUL STUDIAT

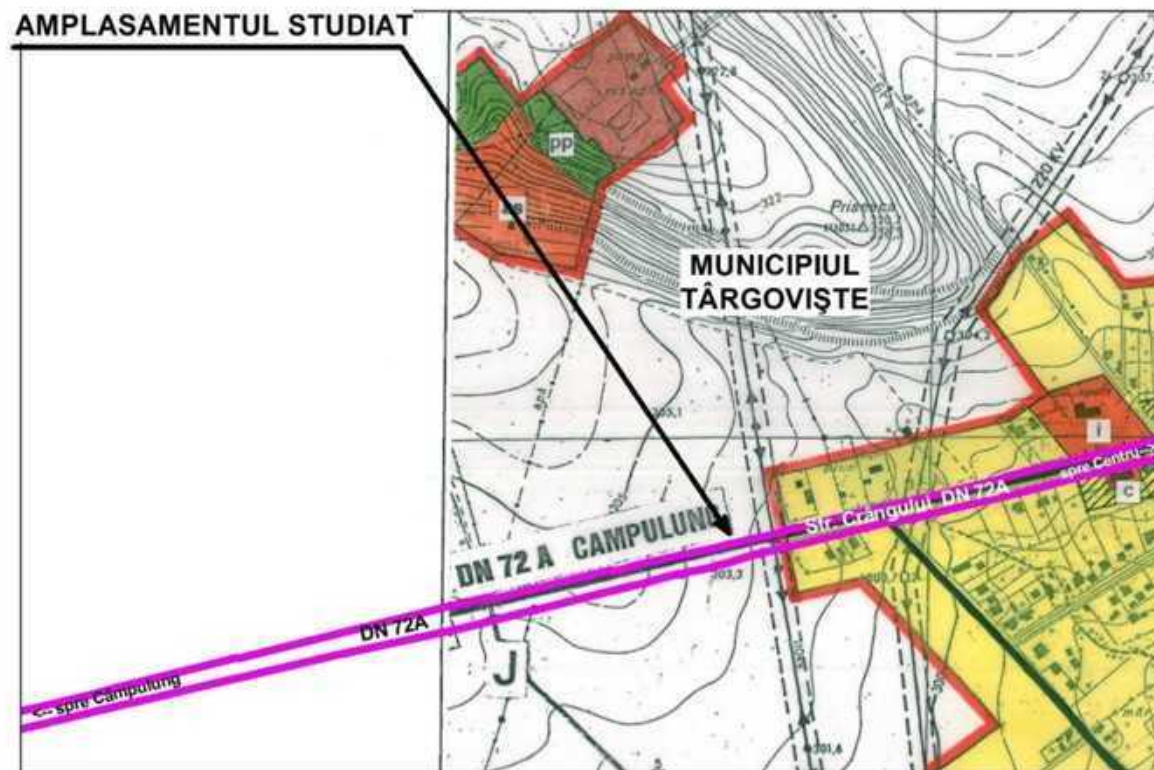

SISTEM - REGULAMENTUL LOCAL DE ORDONANȚĂ AL MUNICIPIULUI TÂRGOVIȘTE	
REGULAMENTUL LOCAL DE ORDONANȚĂ AL MUNICIPIULUI TÂRGOVIȘTE	
ARTICOLUL 1. SCOPII	
1.1. Scopul prezentei regulamente este de a stabili regulile de amenajare și dezvoltare urbană a Municipality Târgoviște.	
1.2. Scopul prezentei regulamente este de a stabili regulile de amenajare și dezvoltare urbană a Municipality Târgoviște.	
1.3. Scopul prezentei regulamente este de a stabili regulile de amenajare și dezvoltare urbană a Municipality Târgoviște.	
ARTICOLUL 2. DOMENIU DE APLICARE	
2.1. Prezenta regulă de amenajare și dezvoltare urbană se aplică în toate zonele urbane ale Municipality Târgoviște.	
2.2. Prezenta regulă de amenajare și dezvoltare urbană se aplică în toate zonele urbane ale Municipality Târgoviște.	
2.3. Prezenta regulă de amenajare și dezvoltare urbană se aplică în toate zonele urbane ale Municipality Târgoviște.	
ARTICOLUL 3. DEFINIȚII	
3.1. Definiții:	
3.2. Definiții:	
3.3. Definiții:	
3.4. Definiții:	
3.5. Definiții:	
3.6. Definiții:	
3.7. Definiții:	
3.8. Definiții:	
3.9. Definiții:	
3.10. Definiții:	
3.11. Definiții:	
3.100. Definiții:	



AMPLASAMENTUL CARE FACE OBIECTUL PUZ

Proiectant general:		PUZ - MODERNIZARE DN72A, KM 5+370 - KM 11+000		Cod proiect: 2637	
Proiectant de specialitate:		Adresa: Mun. Târgoviște, NC 84739, NC 83719, NC 82597, NC 88462, Comuna Dragomirești, NC 77525		Faza: P.U.Z.	
Beneficiar: MUNICIPIUL TÂRGOVIȘTE		Beneficiar: MUNICIPIUL TÂRGOVIȘTE		Planșa 0.2c	
Director: Ing. Florin Ionescu		Scrie: 1:5000		Data: 2025	
Șef proiect: Urb. Miruna Chirțescu		ÎNCADRAREA ÎN PUG			
Desenat: Oper. Nicoleta Orboiu					


0.2b ÎNCADRAREA ÎN PUG

PUZ - MODERNIZARE DN72A, KM 5+370 - KM 11+000
Mun. Târgoviște, NC 84739, NC 83719,
NC 82597, NC 88462, Comuna Dragomirești, NC 77525



AMPLASAMENTUL STUDIAT FACE PARTE DIN UTR 38

AMPLASAMENTUL STUDIAT

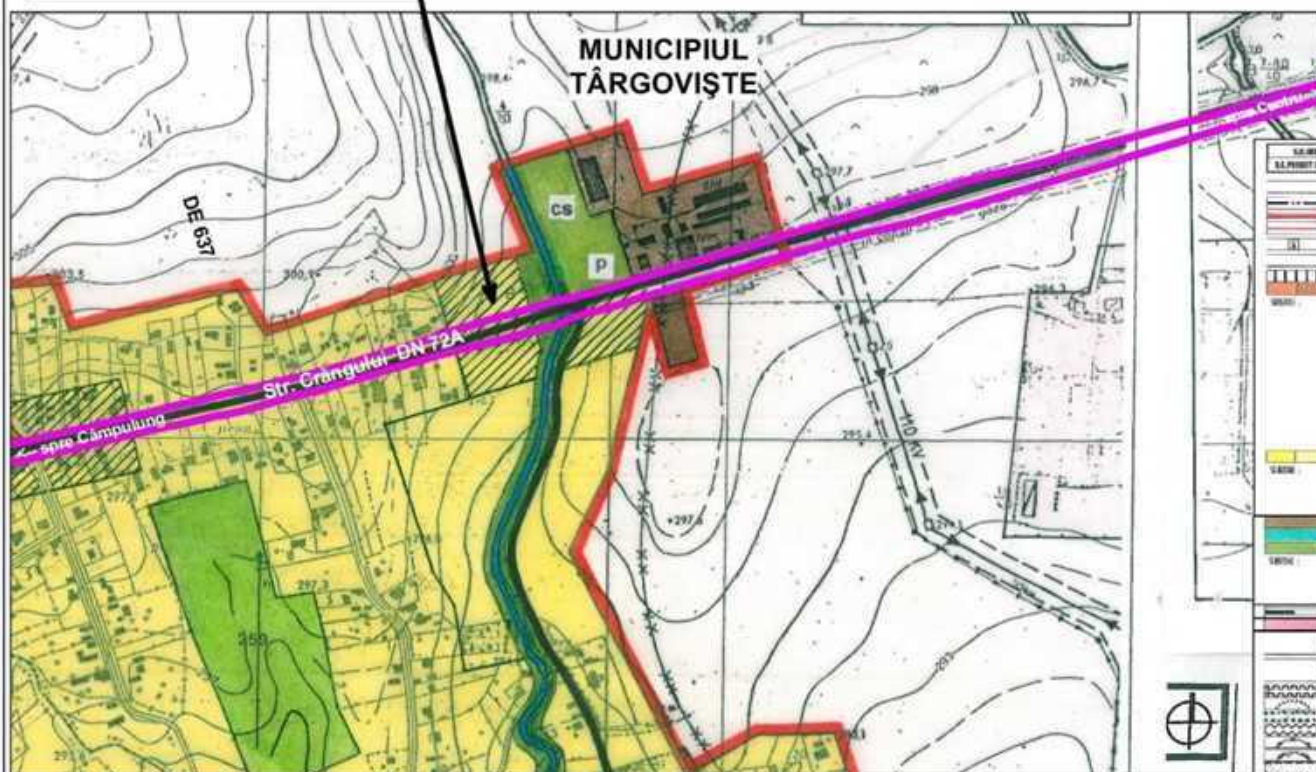[illegible]

AMPLASAMENTUL CARE FACE OBIECTUL PUZ



Proiectant general:  PROIECTAREA S.R.L. ROMANIA Str. Suceagilor nr. 10, et. 1, sector 1, Bucuresti Tel: +4021 312 21 008 Fax: +4021 312 21 008 e-mail: info@proiectarea.ro 		PUZ - MODERNIZARE DN72A, KM 5+370 - KM 11+000 Adresa: Mun. Târgoviște, NC 84739, NC 83719, NC 82597, NC 88462, Comuna Dragomirești, NC 77525 Beneficiar: MUNICIPIUL TÂRGOVIȘTE		Cod proiect: Z637
Proiectant de specialitate:  S.C. MIRUNA DOCCONCEPT S.R.L. Str. Suceagilor nr. 10, et. 1, sector 1, Bucuresti Tel: +4021 312 21 008 Fax: +4021 312 21 008 e-mail: info@proiectarea.ro 		ÎNCADRAREA ÎN PUG		Faza: P.U.Z.
Director:	Ing. Florin Ionescu	Scara:	1 : 5.000	Planșa 0.2b
Șef proiect:	Urb. Miruna Chirleşcu	Data:	2025	
Desenat:	Docr. Nicoleta Orbu			

0.2a ÎNCADRAREA ÎN PUG

PUZ - MODERNIZARE DN72A, KM 5+370 - KM 11+000
Mun. Târgoviște, NC 84739, NC 83719,
NC 82597, NC 88462, Comuna Dragomirești, NC 77525



AMPLASAMENTUL STUDIAT FACE PARTE DIN UTR 34

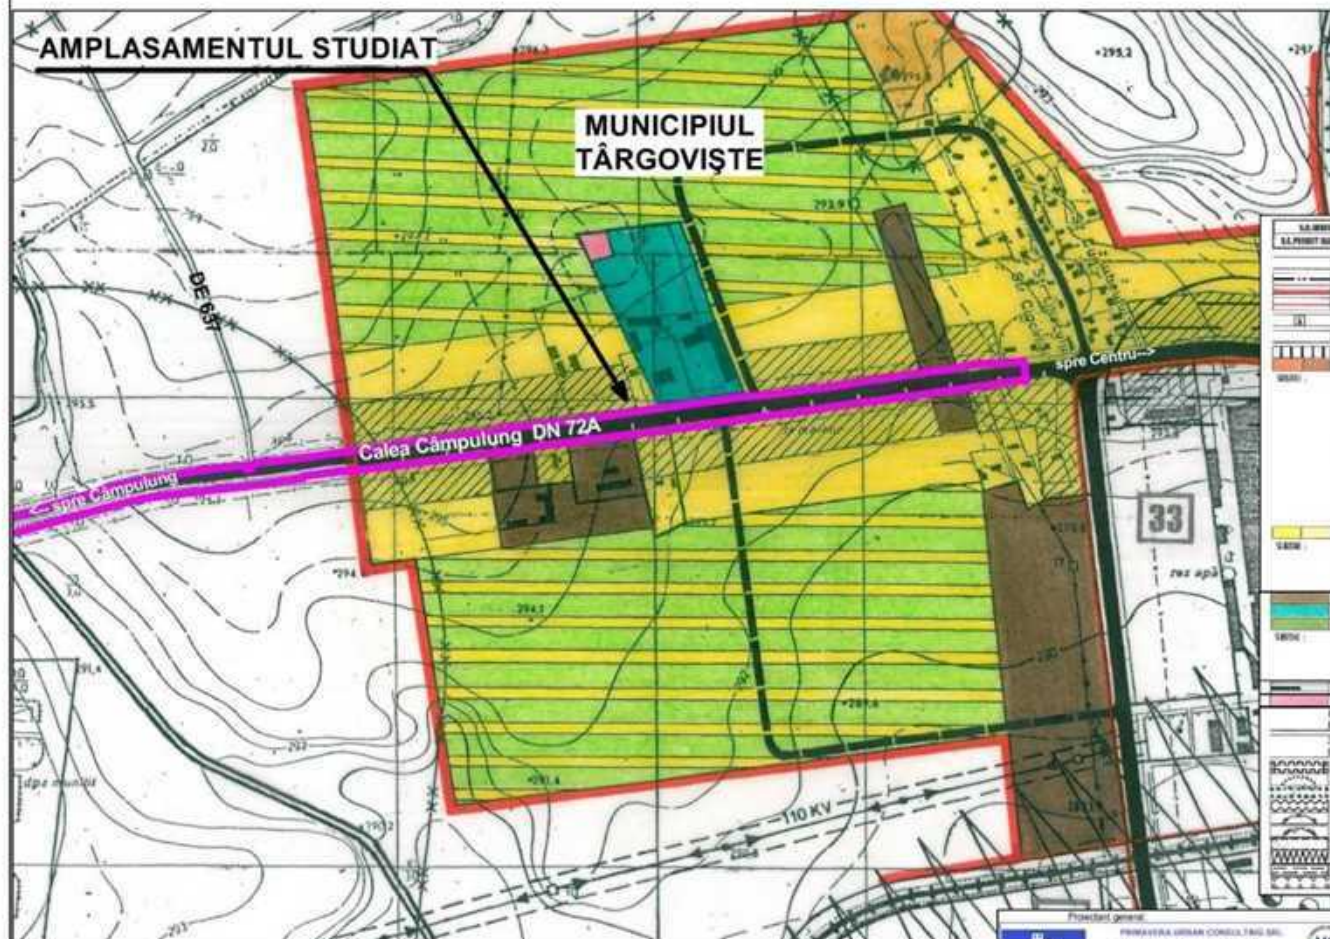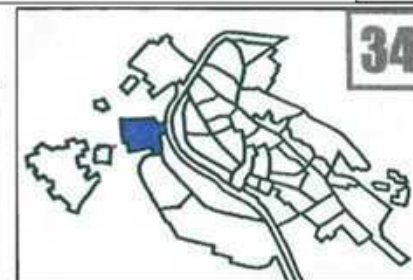

SARINTE DE SĂ PROIECT NAȚIONALĂ		SARINTE - REGULAMENTUL LOCAL DE ORDONANȚĂ AL MUNICIPIULUI TÂRGOVIȘTE MODIFICAREA P.3.3.2.A.	
SARINTE DE PROIECT		SARINTE DE PROIECT	
1.1	1.1	1.1	1.1
1.2	1.2	1.2	1.2
1.3	1.3	1.3	1.3
1.4	1.4	1.4	1.4
1.5	1.5	1.5	1.5
1.6	1.6	1.6	1.6
1.7	1.7	1.7	1.7
1.8	1.8	1.8	1.8
1.9	1.9	1.9	1.9
1.10	1.10	1.10	1.10
1.11	1.11	1.11	1.11
1.12	1.12	1.12	1.12
2.00	2.00	2.00	2.00



AMPLASAMENTUL CARE FACE OBIECTUL PUZ

Proiectant general:	
PROIECTAREA URBANĂ CONCEPT S.R.L.	
Proiectant de specialitate:	
S.C. MIRUNA CONCEPT S.R.L.	
Director:	Ing. Florin Ionescu
Sef proiect:	Urb. Miruna Chirătescu
Desenat:	Oper. Nicoleta Orboiu

PUZ - MODERNIZARE DN72A,
KM 5+370 - KM 11+000
Adresa: Mun. Târgoviște, NC 84739,
NC 83719, NC 82597, NC 88462,
Comuna Dragomirești, NC 77525
Beneficiar: MUNICIPIUL TÂRGOVIȘTE

Cod proiect:
2637



Faza:
P.U.Z.

ÎNCADRAREA ÎN PUG

Planșa
0.2a


0.1 ÎNCADRAREA ÎN TERITORIU ȘI LOCALITATE

PUZ - MODERNIZARE DN72A, KM 5+370 - KM 11+000
Mun. Târgoviște, NC 84739, NC 83719,
NC 82597, NC 88462, Comuna Dragomirești, NC 77525

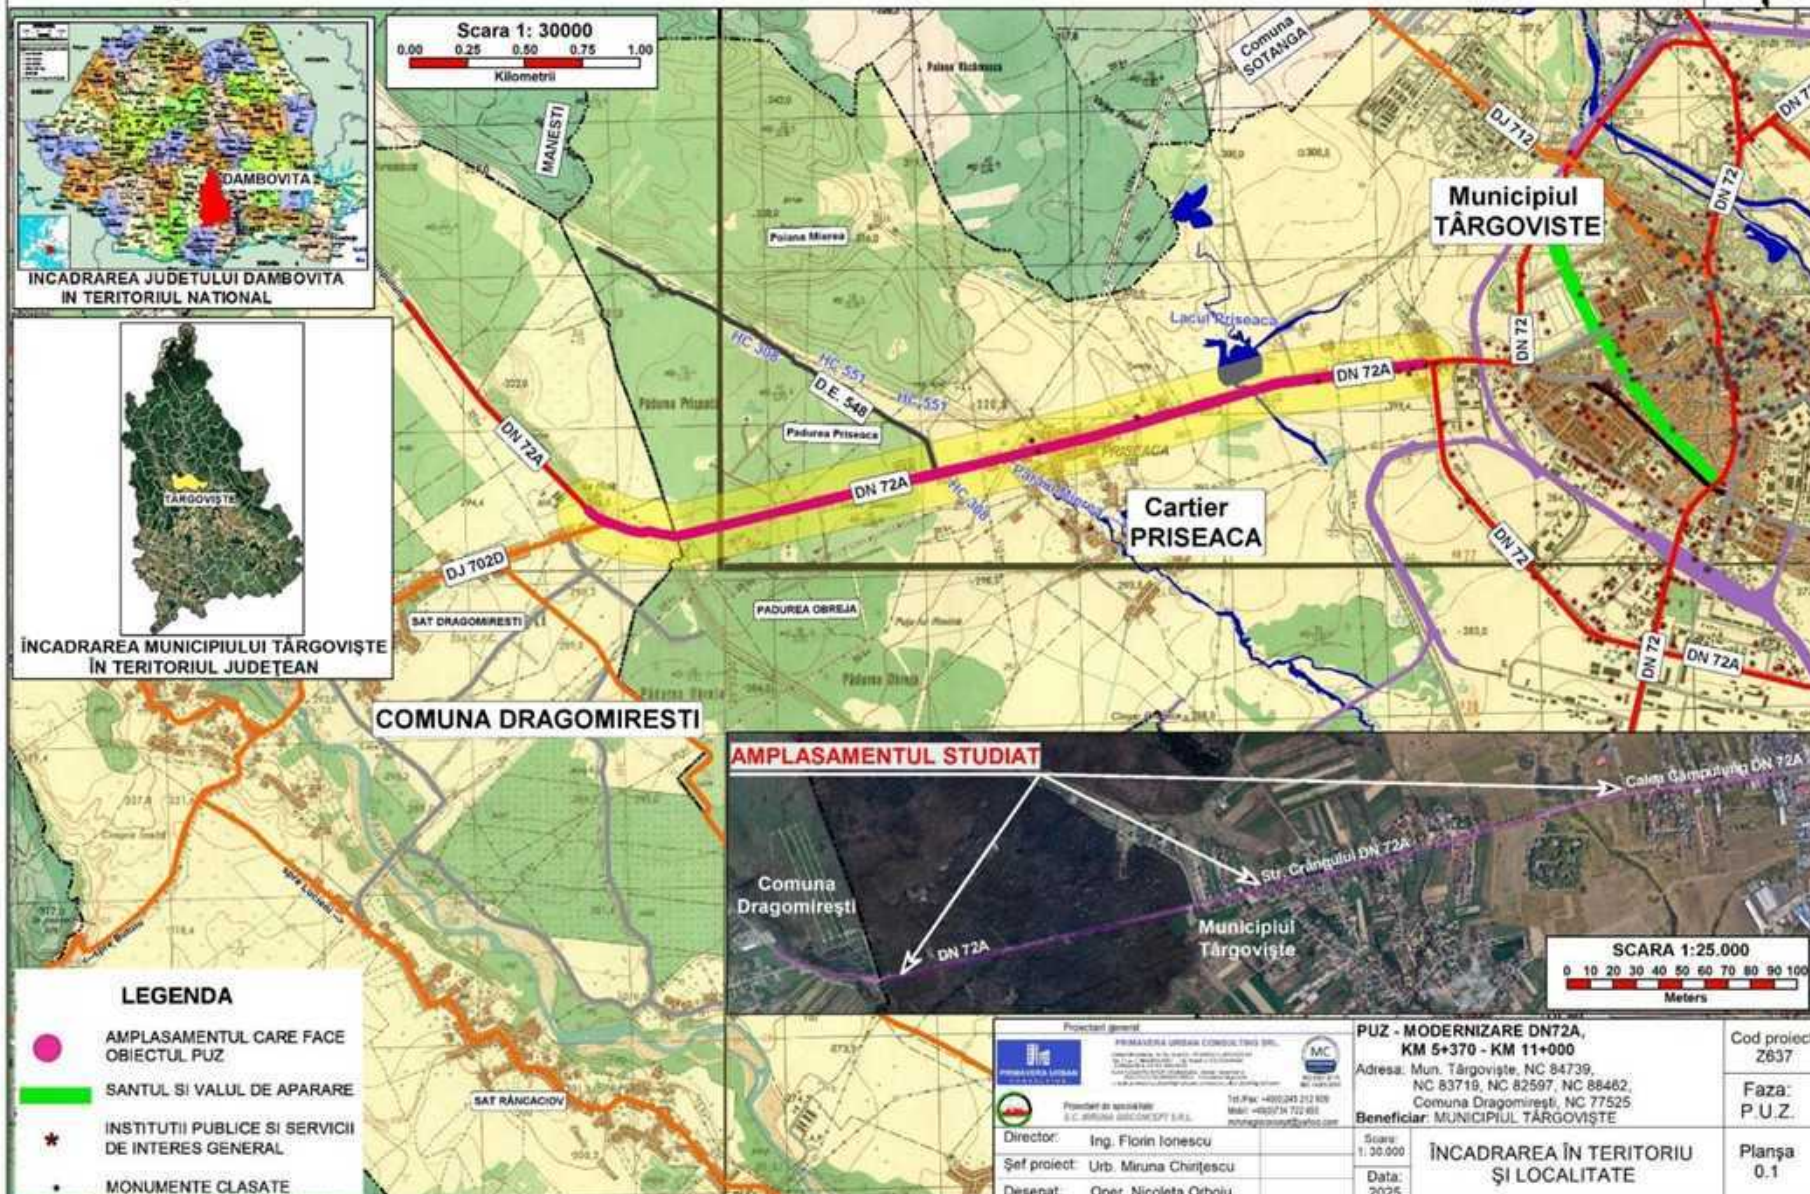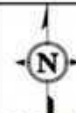


5.11 SECȚIUNI TRANSVERSALE PROPUSE - PROFIL TIP III ȘI TIP IV

PUZ - MODERNIZARE DN72A, KM 5+370 - KM 11+000
Mun. Târgoviște, NC 84739, NC 83719,
NC 82597, NC 88462, Comuna Dragomirești, NC 77525

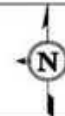


PROFIL TRANSVERSAL TIP III
Scara 1:50

Se aplică de la km 7+290 la km 8+540

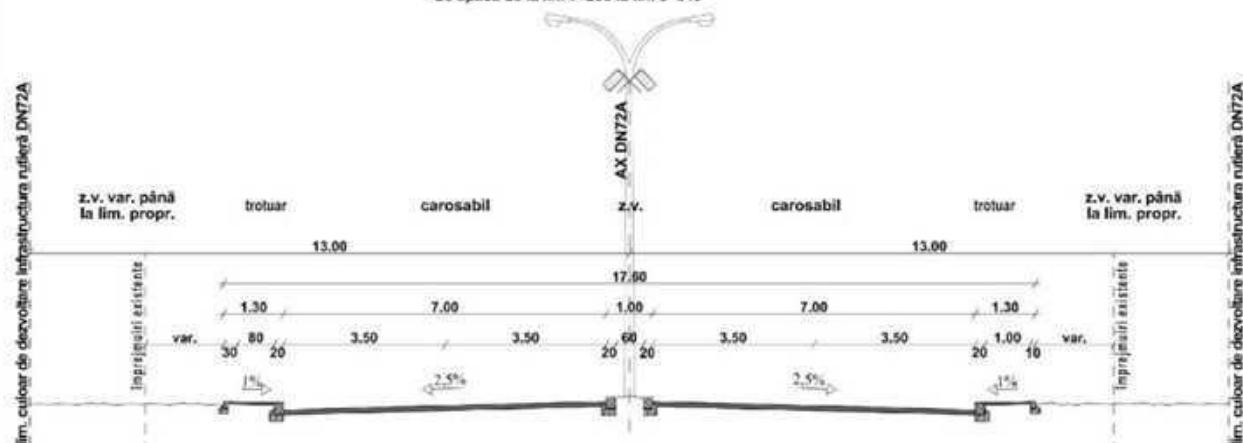

PROFIL TRANSVERSAL TIP IV
Scara 1:50

Se aplică de la km 6+180 la km 7+040
și de la km 8+540 la km 11+000

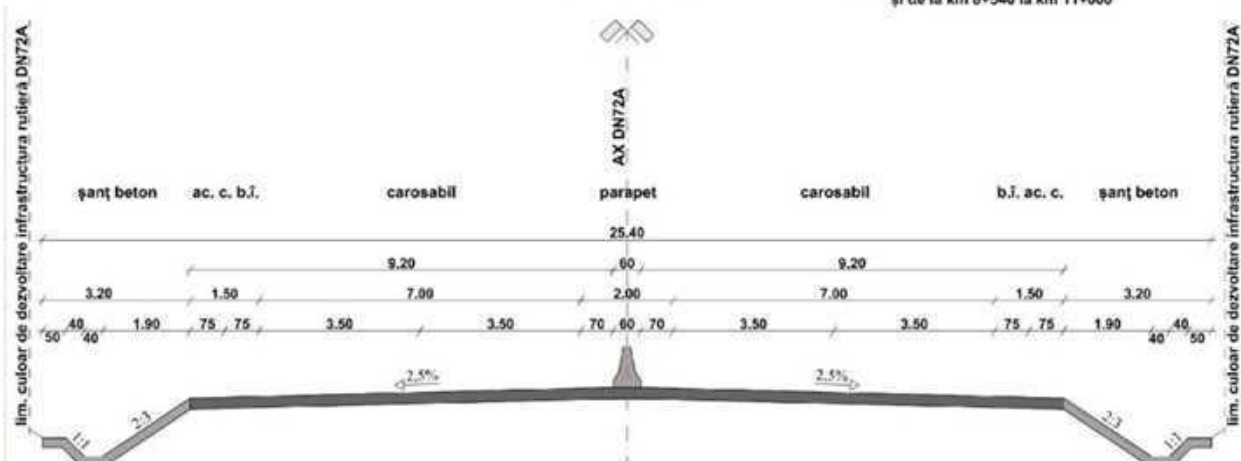

Proiectant general PRIMAVERA URBAN CONSULTING SRL Proiectat de specialisti S.C. DRAGONA ASOCIATII S.R.L.		Director: Ing. Florin Ionescu Șef proiect: Urb. Miruna Chirășescu Desenat: Oper. Nicoleta Orboiu
--	--	---

PUZ - MODERNIZARE DN72A,
KM 5+370 - KM 11+000
Adresa: Mun. Târgoviște, NC 84739,
NC 83719, NC 82597, NC 88462,
Comuna Dragomirești, NC 77525
Beneficiar: MUNICIPIUL TÂRGOVIȘTE

Cod proiect:
Z637


Faza:
P.U.Z.

Scara 1:50
Data: 2025
SECȚIUNI TRANSVERSALE PROPUSE
- PROFIL TIP III ȘI TIP IV

Planșa:
5.11


5.10 SECȚIUNI TRANSVERSALE PROPUSE - PROFIL TIP I ȘI TIP II

PUZ - MODERNIZARE DN72A, KM 5+370 - KM 11+000
Mun. Târgoviște, NC 84739, NC 83719,
NC 82597, NC 88462, Comuna Dragomirești, NC 77525

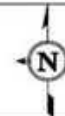


PROFIL TRANSVERSAL TIP I
Scara 1:50

Se aplică de la km 5+370 la km 6+090

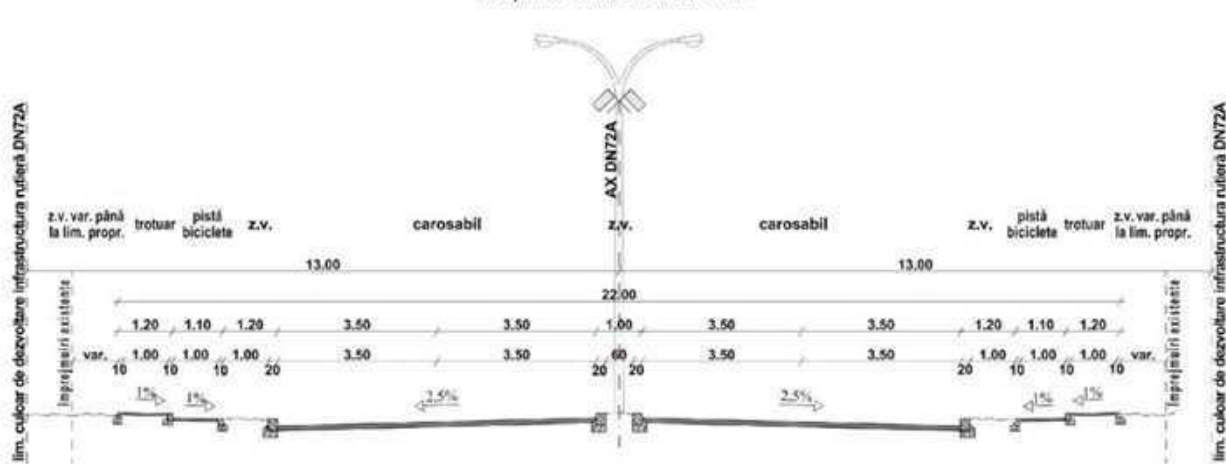

PROFIL TRANSVERSAL TIP II
Scara 1:50

Se aplică de la km 6+090 la km 6+180
și de la km 7+040 la km 7+290

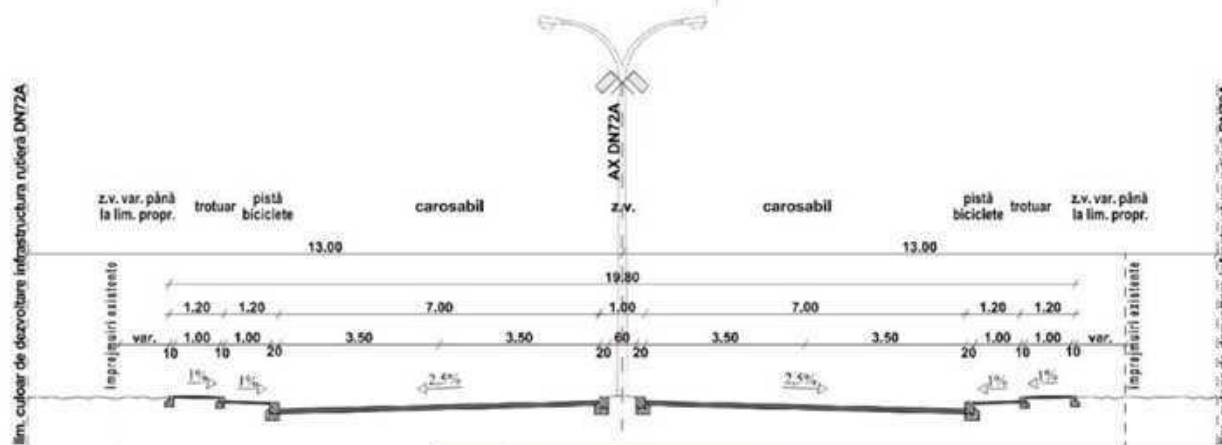

Proiectant general	
	
Proiectat de specialisti S.C. BIRNIA ASOCIATII S.R.L.	
Director:	Ing. Florin Ionescu
Șef proiect:	Urb. Miruna Chirășescu
Desenat:	Oper. Nicoleta Orboiu

PUZ - MODERNIZARE DN72A,
KM 5+370 - KM 11+000
Adresa: Mun. Târgoviște, NC 84739,
NC 83719, NC 82597, NC 88462,
Comuna Dragomirești, NC 77525
Beneficiar: MUNICIPIUL TÂRGOVIȘTE

Scara 1:50
Data: 2025
SECȚIUNI TRANSVERSALE PROPUSE
- PROFIL TIP I ȘI TIP II

Cod proiect:
Z637

Faza:
P.U.Z.


Planșa:
5.10

5.9 SECȚIUNI TRANSVERSALE EXISTENTE - PROFIL TIP IX

PUZ - MODERNIZARE DN72A, KM 5+370 - KM 11+000
Mun. Târgoviște, NC 84739, NC 83719,
NC 82597, NC 88462, Comuna Dragomirești, NC 77525



PROFIL TIP IX
Existent pe DN72A de la km 10+710 la km 11+000
Sc 1:100
(zona intersecției cu Strada Salcâmlor - sfârșit proiect)

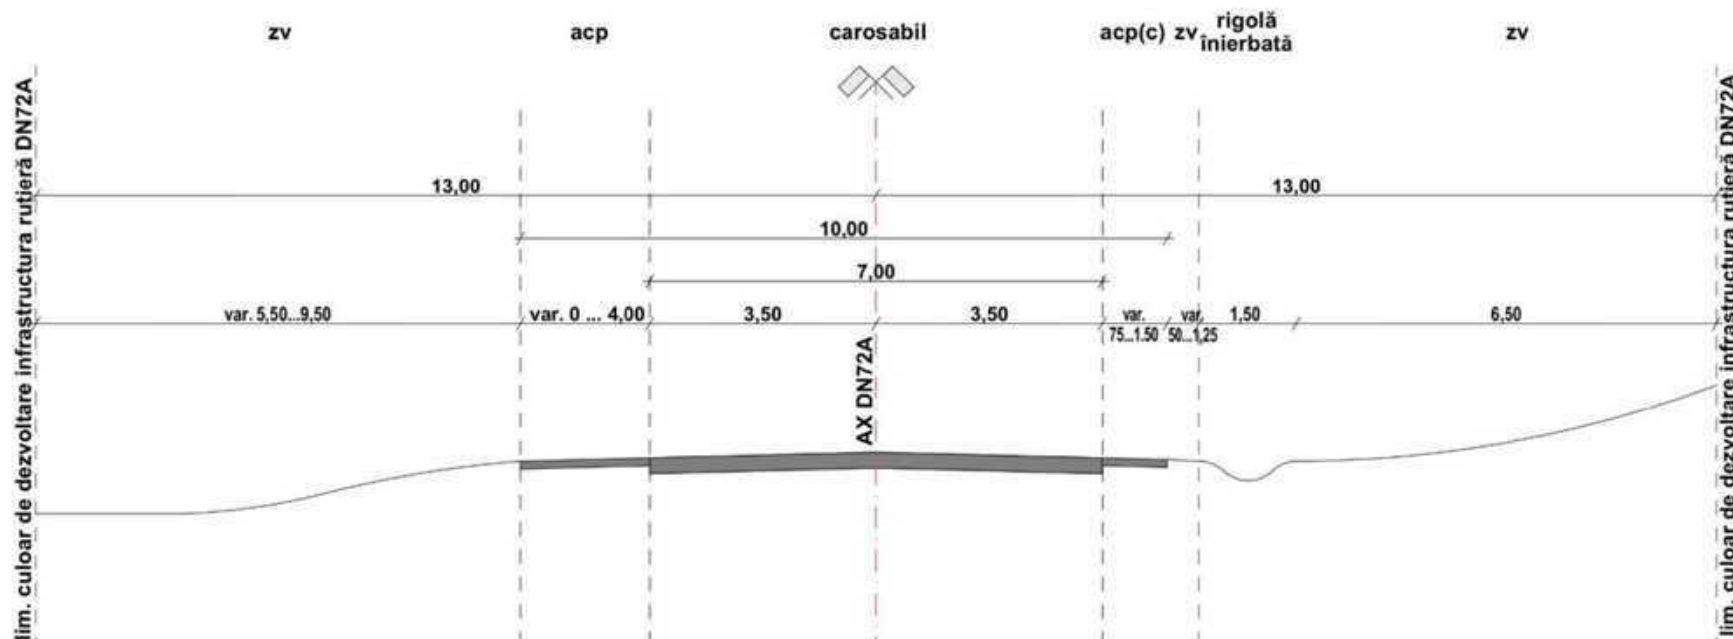

Existent în extravilan

zv = zonă verde

acp = acostament pietruit

acp(c) = acostament pietruit (colmatat)

Trotuarele de pe partea dreaptă a drumului, acolo unde acestea există, se află într-o stare avansată de degradare, cu sectoare în care lipsesc.

Pe sectoarele cu rigole inierbate, acestea prezintă diferite grade de colmatare.

Proiectant general:	
PRIMAVERA URBAN CONSULTING SRL	
S.C. PRIMAVERA URBAN CONSULTING SRL Sediu: Târgoviște, str. 13, nr. 13, 84739, Târgoviște Tel: +40(0)245 212 909 Fax: +40(0)245 212 909 E-mail: primavera.urban@primavera.urban.ro	
Proiectant de specialitate:	
S.C. MIRUNA GISCONCEPT S.R.L.	
Tel./Fax: +40(0)245 212 909 Mobil: +40(0)734 722 655 mirunagisconcept@yahoo.com	
Director:	Ing. Florin Ionescu
Șef proiect:	Urb. Miruna Chirițescu
Desenat:	Oper. Nicoleta Orboiu

PUZ - MODERNIZARE DN72A,
KM 5+370 - KM 11+000
Adresa: Mun. Târgoviște, NC 84739,
NC 83719, NC 82597, NC 88462,
Comuna Dragomirești, NC 77525
Beneficiar: MUNICIPIUL TÂRGOVIȘTE

Cod proiect:
Z637

Faza:
P.U.Z.

Scara:
1: 100
Data:
2025

SECȚIUNI TRANSVERSALE EXISTENTE
- PROFIL TIP IX


Planșa
5.9

5.8 SECȚIUNI TRANSVERSALE EXISTENTE - PROFIL TIP VIII

PUZ - MODERNIZARE DN72A, KM 5+370 - KM 11+000
Mun. Târgoviște, NC 84739, NC 83719,
NC 82597, NC 88462, Comuna Dragomirești, NC 77525



PROFIL TIP VIII
Existent pe DN72A de la km 10+510 la km 10+710
Sc 1:100
(Coborâre din zona pădurii Prișeaca - intersecție cu Str. Salcânilor)

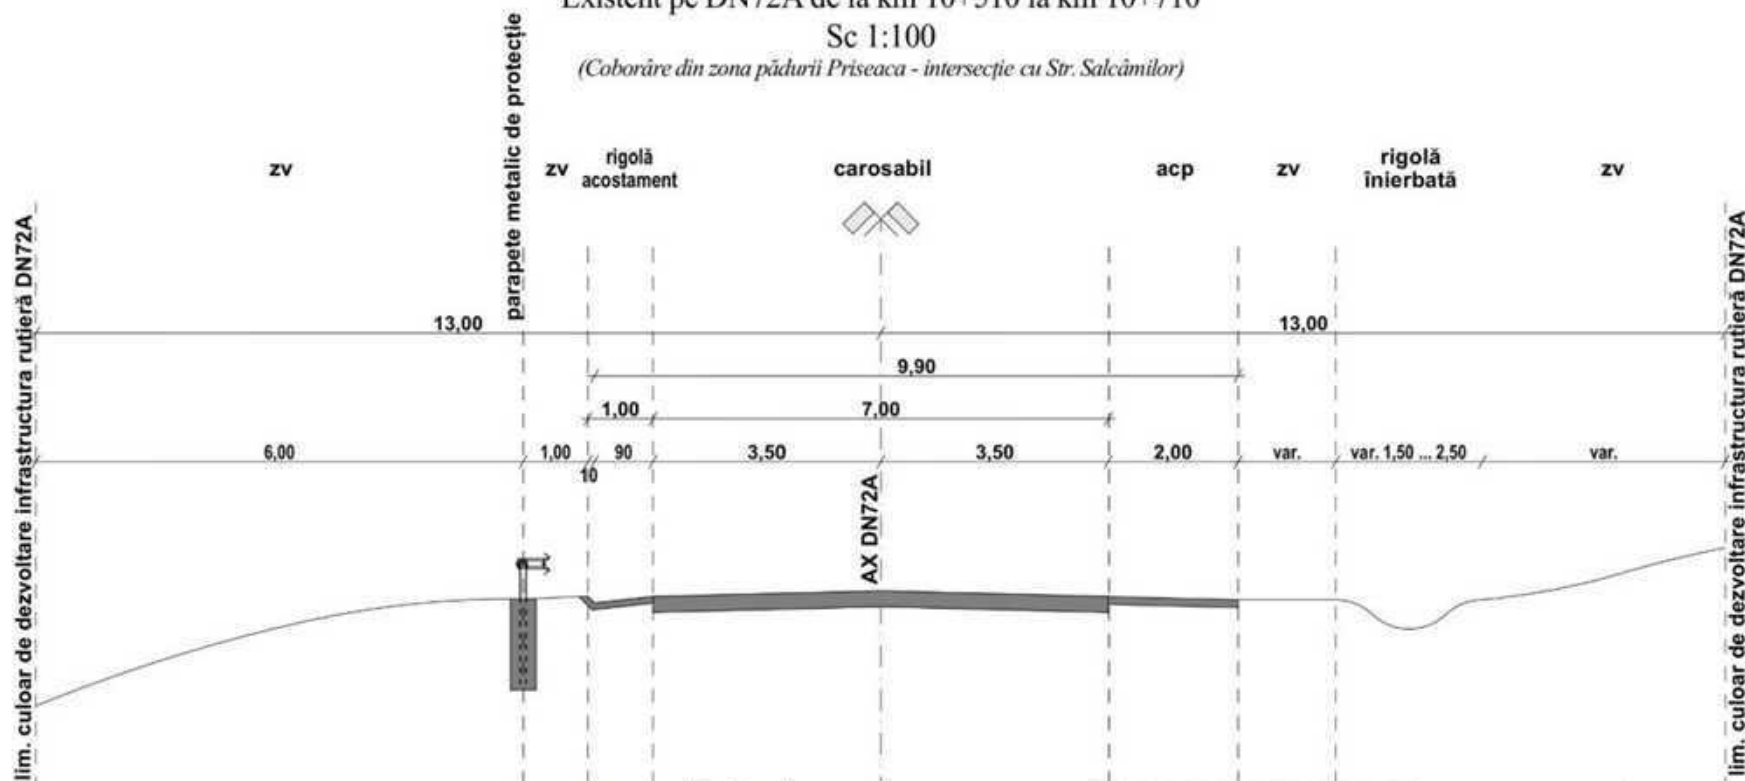

Existent în extravilan
zv = zonă verde
acp = acostament pietruit
acp(c) = acostament pietruit (colmatat)
Trotuarele de pe partea dreaptă a drumului, acolo unde acestea există, se află într-o stare avansată de degradare, cu sectoare în care lipsesc.
Pe sectoarele cu rigole înierbate, acestea prezintă diferite grade de colmatare.

Proiectant general:	
PRIMAVERA URBAN CONSULTING SRL	
S.C. PRIMAVERA URBAN CONSULTING SRL Sediu: Târgoviște, str. 13, nr. 13, 84739, Târgoviște, Județul Teleorman Tel: +40(0)245 212 909 Fax: +40(0)245 212 909 E-mail: primavera.urban@proiectant.ro	
Proiectant de specialitate:	
S.C. MIRUNA GISCONCEPT S.R.L.	
Tel: +40(0)245 212 909 Fax: +40(0)245 212 909 E-mail: miruna@gisconcept.ro	
Director:	Ing. Florin Ionescu
Șef proiect:	Urb. Miruna Chirițescu
Desenat:	Oper. Nicoleta Orboiu

PUZ - MODERNIZARE DN72A,
KM 5+370 - KM 11+000
Adresa: Mun. Târgoviște, NC 84739,
NC 83719, NC 82597, NC 88462,
Comuna Dragomirești, NC 77525
Beneficiar: MUNICIPIUL TÂRGOVIȘTE

Cod proiect:
Z637

Faza:
P.U.Z.

Scara:
1: 100
Data:
2025
SECȚIUNI TRANSVERSALE EXISTENTE
- PROFIL TIP VIII


Planșa
5.8

5.7 SECȚIUNI TRANSVERSALE EXISTENTE - PROFIL TIP VII

PUZ - MODERNIZARE DN72A, KM 5+370 - KM 11+000
Mun. Târgoviște, NC 84739, NC 83719,
NC 82597, NC 88462, Comuna Dragomirești, NC 77525



PROFIL TIP VII
Existent pe DN72A de la km 8+600 la km 10+510
Sc 1:100
(zona pădurii Priseaca)

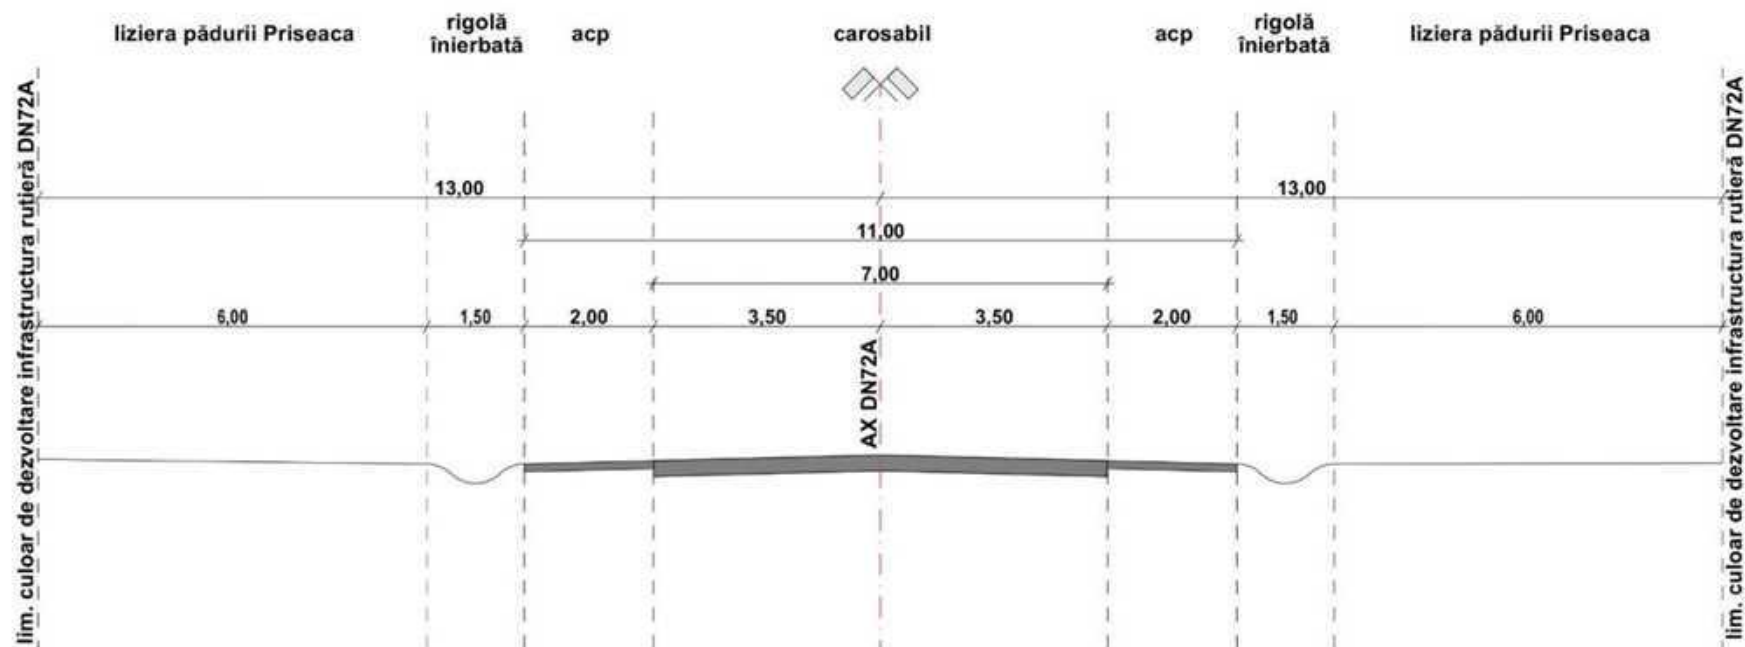

Existent în extravilan
zv = zonă verde
acp = acostament pietruit
acp(c) = acostament pietruit (colmatar)
Trotuarele de pe partea dreaptă a drumului, acolo unde acestea există, se află într-o stare avansată de degradare, cu sectoare în care lipsesc.
Pe sectoarele cu rigole înierbate, acestea prezintă diferite grade de colmatare.

Proiectant general:	
PRIMAVERA URBAN CONSULTING SRL	
S.C. PRIMAVERA URBAN CONSULTING SRL Sediu: Târgoviște, str. 13, nr. 13, 84739, Târgoviște Tel: +40(0)245 212 909 Fax: +40(0)245 212 909 E-mail: primavera.urban@primavera.urban.ro	
Proiectant de specialitate:	
S.C. MIRUNA GISCONCEPT S.R.L.	
Tel./Fax: +40(0)245 212 909 Mobil: +40(0)734 722 655 mirunagisconcept@yahoo.com	
Director:	Ing. Florin Ionescu
Șef proiect:	Urb. Miruna Chirițescu
Desenat:	Oper. Nicoleta Orboiu

PUZ - MODERNIZARE DN72A,
KM 5+370 - KM 11+000
Adresa: Mun. Târgoviște, NC 84739,
NC 83719, NC 82597, NC 88462,
Comuna Dragomirești, NC 77525
Beneficiar: MUNICIPIUL TÂRGOVIȘTE

Cod proiect:
Z637

Faza:
P.U.Z.

Scara:
1: 100
Data:
2025

SECȚIUNI TRANSVERSALE EXISTENTE
- PROFIL TIP VII


Planșa
5.7

5.6 SECȚIUNI TRANSVERSALE EXISTENTE - PROFIL TIP VI

PUZ - MODERNIZARE DN72A, KM 5+370 - KM 11+000
Mun. Târgoviște, NC 84739, NC 83719,
NC 82597, NC 88462, Comuna Dragomirești, NC 77525



PROFIL TIP VI
Existent pe DN72A de la km 7+270 la km 8+600
Sc 1:100
(intersecție cu Str Câmpului - ieșire Priseaca)

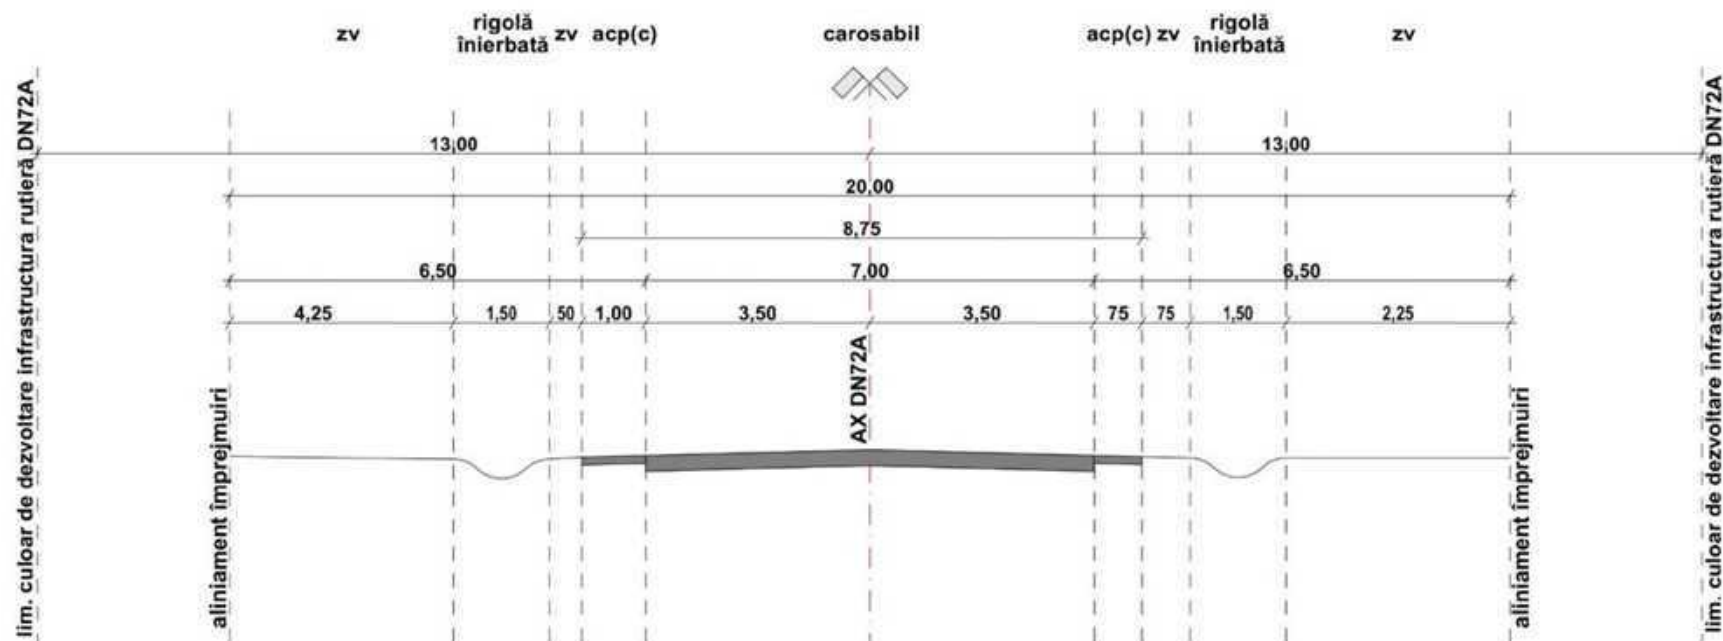

Existent în intravilan
zv = zonă verde
acp = acostament pietruit
acp(c) = acostament pietruit (colmatat)
Trotuarele de pe partea dreaptă a drumului, acolo unde acestea există, se află într-o stare avansată de degradare, cu sectoare în care lipsesc.
Pe sectoarele cu rigole înierbate, acestea prezintă diferite grade de colmatare.

Proiectant general:	
PRIMAVERA URBAN CONSULTING SRL	
S.C. PRIMAVERA URBAN CONSULTING SRL Sediu: Târgoviște, str. 13, nr. 13, 84739, Târgoviște Tel: +40(0)245 212 909 Fax: +40(0)245 212 909 E-mail: primavera.urban@primavera.urban.ro	
Proiectant de specialitate:	
S.C. MIRUNA GISCONCEPT S.R.L.	
Tel./Fax: +40(0)245 212 909 Mobil: +40(0)734 722 655 mirunagisconcept@yahoo.com	
Director:	Ing. Florin Ionescu
Șef proiect:	Urb. Miruna Chirițescu
Desenat:	Oper. Nicoleta Orboiu

PUZ - MODERNIZARE DN72A,
KM 5+370 - KM 11+000
Adresa: Mun. Târgoviște, NC 84739,
NC 83719, NC 82597, NC 88462,
Comuna Dragomirești, NC 77525
Beneficiar: MUNICIPIUL TÂRGOVIȘTE

Cod proiect:
Z637

Faza:
P.U.Z.

Scara:
1: 100
Data:
2025

SECȚIUNI TRANSVERSALE EXISTENTE
- PROFIL TIP VI


Planșa
5.6

5.5 SECȚIUNI TRANSVERSALE EXISTENTE - PROFIL TIP V

PUZ - MODERNIZARE DN72A, KM 5+370 - KM 11+000
Mun. Târgoviște, NC 84739, NC 83719,
NC 82597, NC 88462, Comuna Dragomirești, NC 77525



PROFIL TIP V
Existent pe DN72A de la km 7+040 la km 7+270
Sc 1:100
(intrare în Prișeaca - intersecție cu Str Câmpului)

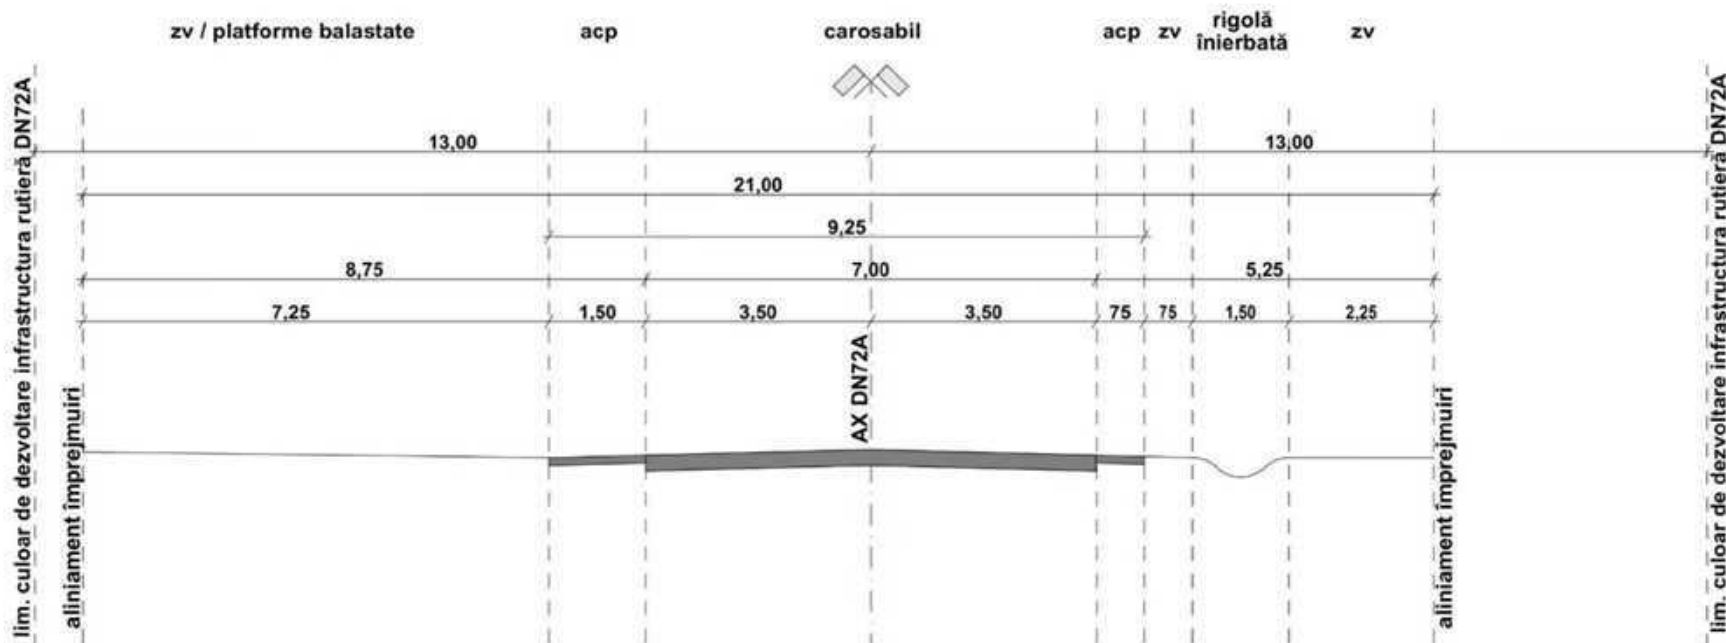

Existent în intravilan
zv = zonă verde
acp = acostament pietruit
acp(c) = acostament pietruit (colmatat)
Trotuarele de pe partea dreaptă a drumului, acolo unde acestea există, se află într-o stare avansată de degradare, cu sectoare în care lipsesc.
Pe sectoarele cu rigole inerbate, acestea prezintă diferite grade de colmatare.

Proiectant general:	
PRIMAVERA URBAN CONSULTING SRL	
Calea Dâmbovitzei, nr. 12, etaj 7A, Târgoviște, județul Tele. +40(0)245 212 909 Fax +40(0)734 722 655 E-mail: primavera.urban@proiectant.ro S.C. MIRUNA GISCONCEPT S.R.L. Tel./Fax: +40(0)245 212 909 Mobil: +40(0)734 722 655 Email: mirunagisconcept@yahoo.com	
Director:	Ing. Florin Ionescu
Șef proiect:	Urb. Miruna Chirițescu
Desenat:	Oper. Nicoleta Orboiu

PUZ - MODERNIZARE DN72A,
KM 5+370 - KM 11+000
Adresa: Mun. Târgoviște, NC 84739,
NC 83719, NC 82597, NC 88462,
Comuna Dragomirești, NC 77525
Beneficiar: MUNICIPIUL TÂRGOVIȘTE

Cod proiect:
Z637

Faza:
P.U.Z.

Scara:
1: 100
Data:
2025

SECȚIUNI TRANSVERSALE EXISTENTE
- PROFIL TIP V


Planșa
5.5

5.4 SECȚIUNI TRANSVERSALE EXISTENTE - PROFIL TIP IV

PUZ - MODERNIZARE DN72A, KM 5+370 - KM 11+000
Mun. Târgoviște, NC 84739, NC 83719,
NC 82597, NC 88462, Comuna Dragomirești, NC 77525



PROFIL TIP IV
Existent pe DN72A de la km 6+200 la km 7+040
Sc 1:100
(fieșire din Târgoviște - intrare în Priseaca)

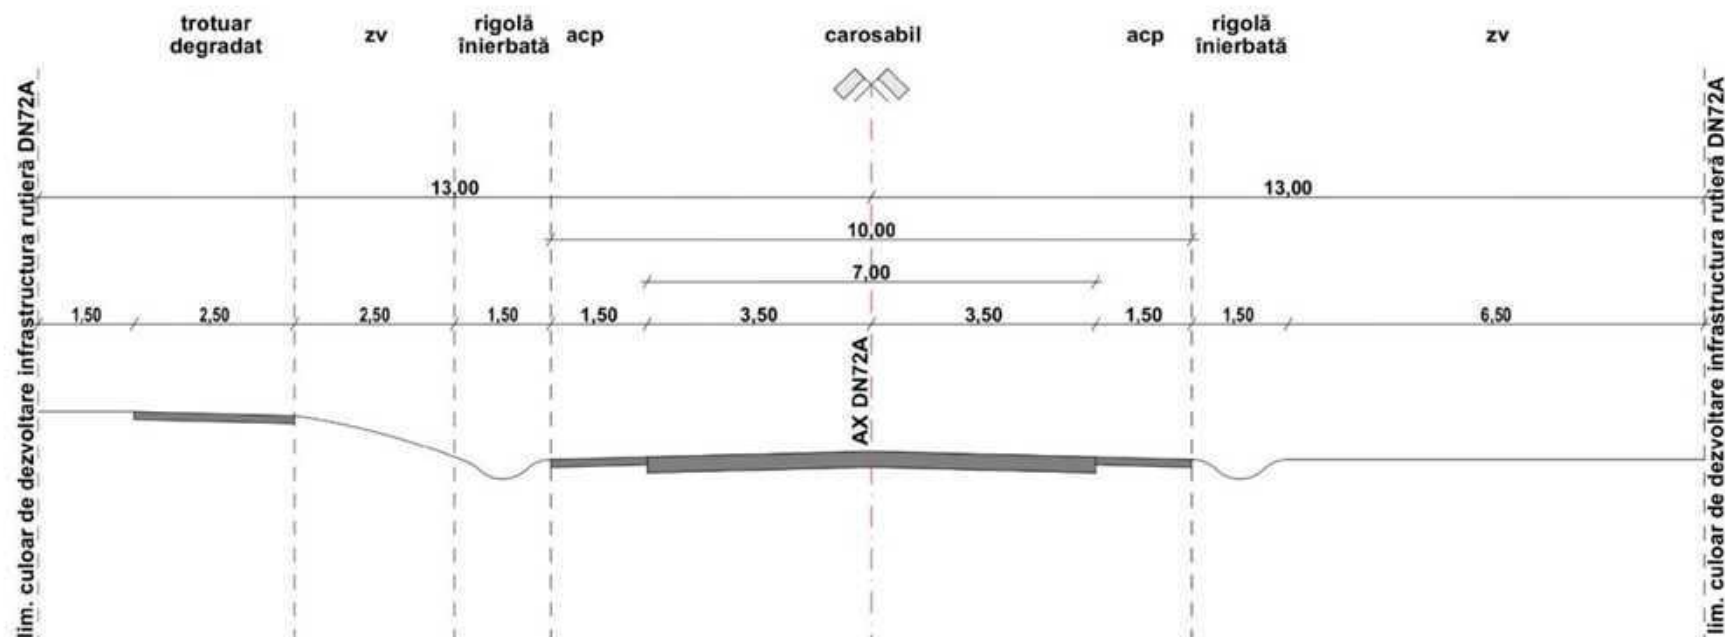

Existent în extravilan
zv = zonă verde
acp = acostament pietruit
acp(c) = acostament pietruit (colmatat)
Trotuarele de pe partea dreaptă a drumului, acolo unde acestea există, se află într-o stare avansată de degradare, cu sectoare în care lipsesc.
Pe sectoarele cu rigole înierbate, acestea prezintă diferite grade de colmatare.

Proiectant general:	
PRIMAVERA URBAN CONSULTING SRL	
Calea 27 Noiembrie, nr. 12, etaj 7A, Târgoviște, județul Teleorman Tel./Fax: +40(0)734 722 655 E-mail: info@primaveraurban.ro ROMANIA, OF. REG. COM. 15188/2016 
Proiectant de specialitate:	
S.C. MIRUNA GISCONCEPT S.R.L.	
Tel./Fax: +40(0)245 212 909 Mobil: +40(0)734 722 655 E-mail: mirunagisconcept@yahoo.com	
Director:	Ing. Florin Ionescu
Șef proiect:	Urb. Miruna Chirițescu
Desenat:	Oper. Nicoleta Orboiu

PUZ - MODERNIZARE DN72A,
KM 5+370 - KM 11+000
Adresa: Mun. Târgoviște, NC 84739,
NC 83719, NC 82597, NC 88462,
Comuna Dragomirești, NC 77525
Beneficiar: MUNICIPIUL TÂRGOVIȘTE

Cod proiect:
Z637

Faza:
P.U.Z.

Scara:
1: 100
Data:
2025

SECȚIUNI TRANSVERSALE EXISTENTE
- PROFIL TIP IV

Planșa
5.4