

Urbanism

17
17.02.2022

JUDEȚUL DÂMBOVIȚA	
MUNICIPIULUI TÂRGOVISTE	
Nr.	<u>5850</u> /
Ziua	Luna <u>17 FEB</u> 2022

Anunt 2

Subsemnatii, **MARIN GHEORGHE CATALIN** si **MARIN CERASELA JULIETA**, cu domiciliul in Municipiul Targoviste, jud. Dambovita, anunta publicul interesat cu privire la ~~consunarea~~ documentatiei de urbanism **PUZ – CONSTRUIRE LOCUINTA P SI ANEXE (ANEXA GOSPODAREASCA, GARAJ AUTO, FOISOR), SPALATORIE AUTO SI IMPREJMUIRE TEREN**”, pentru imobilul situat in Municipiul Targoviste, str. Calea Campulung, NC 86749, judet Dambovita, conform prevederilor Ordinului nr. 2701/2010.

Persoanele interesate sa trimita observatii / comentarii o pot face in termen de 25 zile calendaristice de la data anuntului 17.02.2022 la sediul Primariei Municipiului Targoviste – Directia de Urbanism, corp B, et. 1, Strada Revolutiei.

DATA

17.02.2022

SEMNATURA

2.2 PROPUNERI DE MOBILARE URBANISTICA

GARAJ AUTO, FOISOR, SPALATORIE AUTO SI IMPREJMUIRE TEREN
Mun. Targoviste, Calea Campulung


IMITE

LEGENDA

- LIMITA PUZ APROBAT
- LIMITA ZONEI STUDIATE
- LIMITA PARCELEI CARE FACE
- OBIECTUL PUZ
- LIMITE PARCELE, PROPRIETATI PRIVATE

PROPUNERI SI REGLEMENTARI URBANISTICE

- CLADIRI PROPUSE: LOCUINTA SI ANEXE
- CLADIRI PROPUSE: SPALATORIE AUTO
- REGIMUL DE INALTIME PROPUSE
- CIRCULATIE CAROSABILA IN INCINTA/ PLATFORMA BETONATA
- PARCARE PROPUSE
- CIRCULATIE PIETONALA IN INCINTA/ TROTUARE DE GARDA
- SPATII VERZI CU ROL AMBIENTAL SI DE PROTECTIE
- FOISOR PROPUSE
- ACCES CAROSABIL LA PARCELA
- ACCES CAROSABIL LA GARAJ
- ACCES CAROSABIL LA CLADIRILE PROPUSE
- DESEURI MENAJERE
- DIRECTIA DE SCURGERE A APELOR PLUVIALE
- IMPREJMUIRE PROPUSE

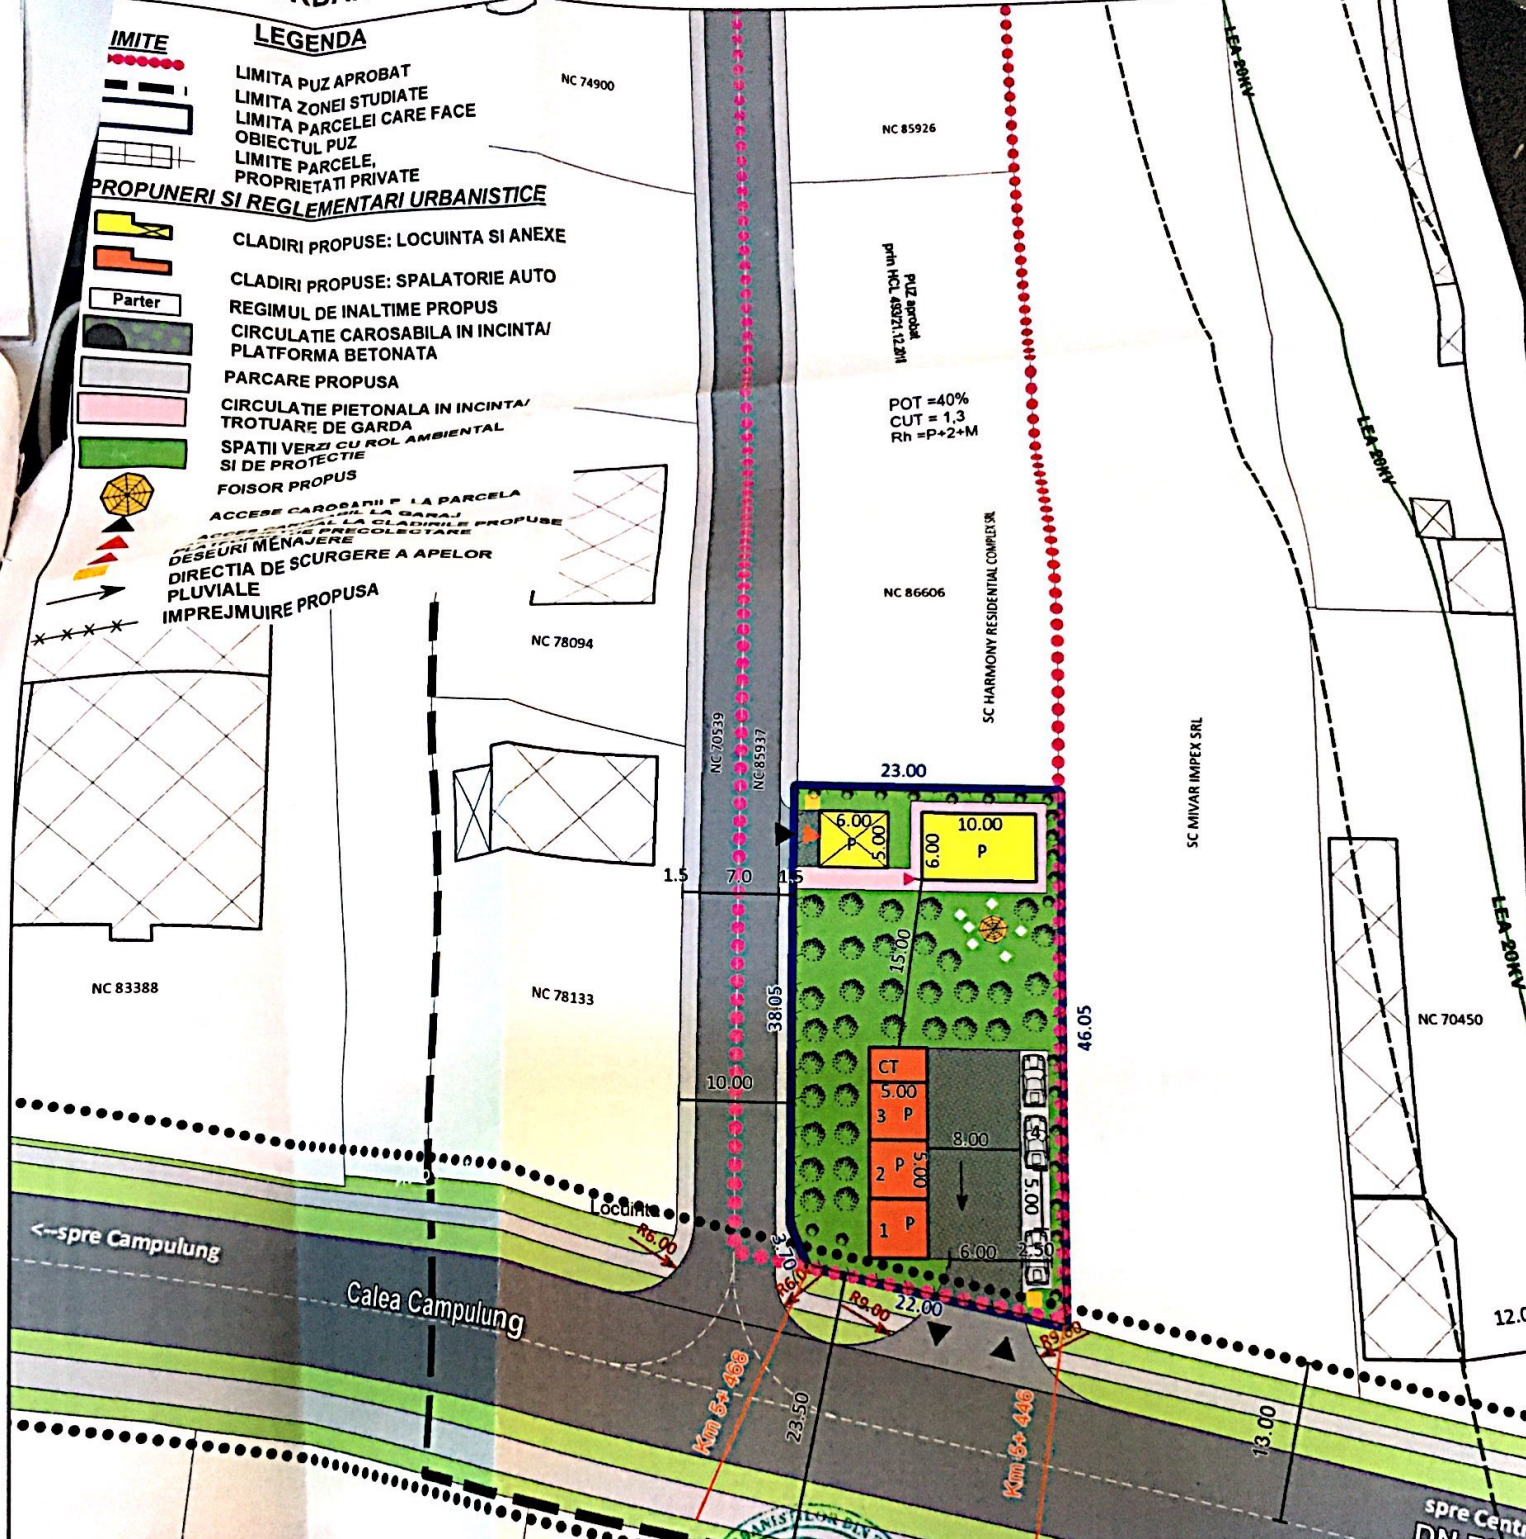

TERENURI IN VICINATATE

CLADIRI EXISTENTE IN VICINATATE

ZONA CIRCULATIE CAROSABILA:
Calea Campulung (DN72A),
Str. Liliacului, Drumuri locale

ZONA CIRCULATIE PIETONALA
SPATII VERZI IN CUPRINSUL
ARTERELOR DE CIRCULATIE

ZONE DE PROTECTIE/INTERDICTIE

CULOAR DE DEZVOLTARE PENTRU
INFRASTRUCTURA RUTIERA - DN
- 13.00m DIN AX
ZONA DE PROTECTIE LEA 20KV
- 12.00m DIN AX

Proiectant de specialitate:
S.C. MIRUNA GISCONCEPT S.P.

PUZ - CONSTRUIRE LOCUINTA P SI ANEXE (ANEXA
GOSPODAREASCA, GARAJ AUTO, FOISOR),
SPALATORIE AUTO SI IMPREJMUIRE TEREN

Adresa: Mun. Targoviste, Calea Campulung
Beneficiari: Marin Gheorghe Catalin si Marin
Cerasela Julieta

Sef proiect: Urb. Miruna Chirătescu
Proiectat: Oper. Nicoleta Orboiu

Scara:
1: 500
Data:
2021

PROPUNERI DE
MOBILARE URBANISTICA