



**ROMÂNIA**  
**CONSILIUL JUDEȚEAN DÂMBOVIȚA**



Târgoviște Piața Tricolorului, nr. 1 Email: consed@cjdr.ro  
Tel.: 0245.207.600 Fax: 0245.212.230 Web: www.cjd.ro

**DIRECȚIA DE URBANISM ȘI AMENAJAREA TERITORIULUI**  
Telefon: 0245.207.620 | Fax: 0245.207.658 | Email: directia.urbanism@cjdr.ro

Nr.: 19222..... / D.U.A.T. / 18.08.2023

**ANUNȚ NR. 2**  
**ETAPA DE DOCUMENTARE PRIVIND ELABORAREA**  
**“PLAN URBANISTIC ZONAL – SPITAL PEDIATRIE – STR. NICOLAE FILIPESCU**  
**INTERSECȚIE CU STR. PROF. NICOLAE RADIAN”**

**Argumentare**

Conform Ordinului Ministrului Dezvoltării Regionale și Turismului nr. 2701/30.12.2010 pentru aprobarea Metodologiei de informare și consultare a publicului cu privire la elaborarea sau revizuirea planurilor de amenajare a teritoriului și de urbanism, art. 4 din metodologie, Consiliul Județean Dâmbovița anunță etapa de documentare – studii necesare elaborării documentației urbanistice „Plan Urbanistic Zonal – Spital pediatrie – str. Nicolae Filipescu intersecție cu str. prof. Nicolae Radian”.

**INIȚIATOR: CONSILIUL JUDEȚEAN DÂMBOVIȚA**

**PUBLICUL ESTE INVITAT SĂ TRANSMITĂ PROPUNERI ȘI OBSERVAȚII**

pentru etapa de documentare - studii necesare elaborării Planul Urbanistic Zonal „Plan Urbanistic Zonal – Spital pediatrie – str. Nicolae Filipescu intersecție cu str. prof. Nicolae Radian” la Consiliul Județean Dâmbovița, cu sediul în Piața Tricolorului, nr. 1, Târgoviște, Direcția Urbanism și Amenajarea Teritoriului, între orele 9<sup>00</sup>-15<sup>00</sup>, în termen de 10 zile, respectiv de la data 18.08.2023, până la data 28.08.2023.

Studiile de fundamentare care pot fi studiate:

- Studiu geotehnic verificat Af;
- Plan topografic vizat O.C.P.I.

Prin P.U.Z se vor studia cel puțin: organizarea rețelei stradale, organizarea arhitectural - urbanistică în funcție de caracteristicile structurii urbane, modul de utilizare a terenurilor, dezvoltarea infrastructurii edilitare, statutul juridic și circulația terenurilor.

Persoana responsabilă cu informarea și consultarea publicului din cadrul Consiliului Județean Dâmbovița - Direcției de Urbanism și Amenajarea Teritoriului, este ing. Livia Marinescu, telefon: 0245.207.685, fax: 0245.207.658, e-mail: directia.urbanism@cjdr.ro

Răspunsul la propunerile și observațiile transmise, va fi redactat pe suport de hârtie și va fi postat pe pagina web a Consiliului Județean Dâmbovița (www.cjd.ro/urbanism), în perioada 29.08.2023 - 01.09.2023.

Etapele următoare preconizate, inclusiv cele de informare și consultare a publicului se vor face în conformitate cu prevederile legale.

Notă: Prezentul anunț înlocuiește anunțul nr. 2 publicat în data de 18.08.2023, urmare a unei erori de redactare.


**PREȘEDINTE C.J.D.,**  
dr. ec. Corneliu ȘTEFĂN

**SECRETAR GENERAL AL JUDEȚULUI,**  
Jr. Dănuț - Nicolae POPA – STĂNESCU

**VICEPREȘEDINTE,**  
ec. Marilena - Luciana CRISTEA

**COORDONATOR D.U.A.T.,**  
ing. Ovidiu TONEA

Întocmit: ing. Livia MARINESCU

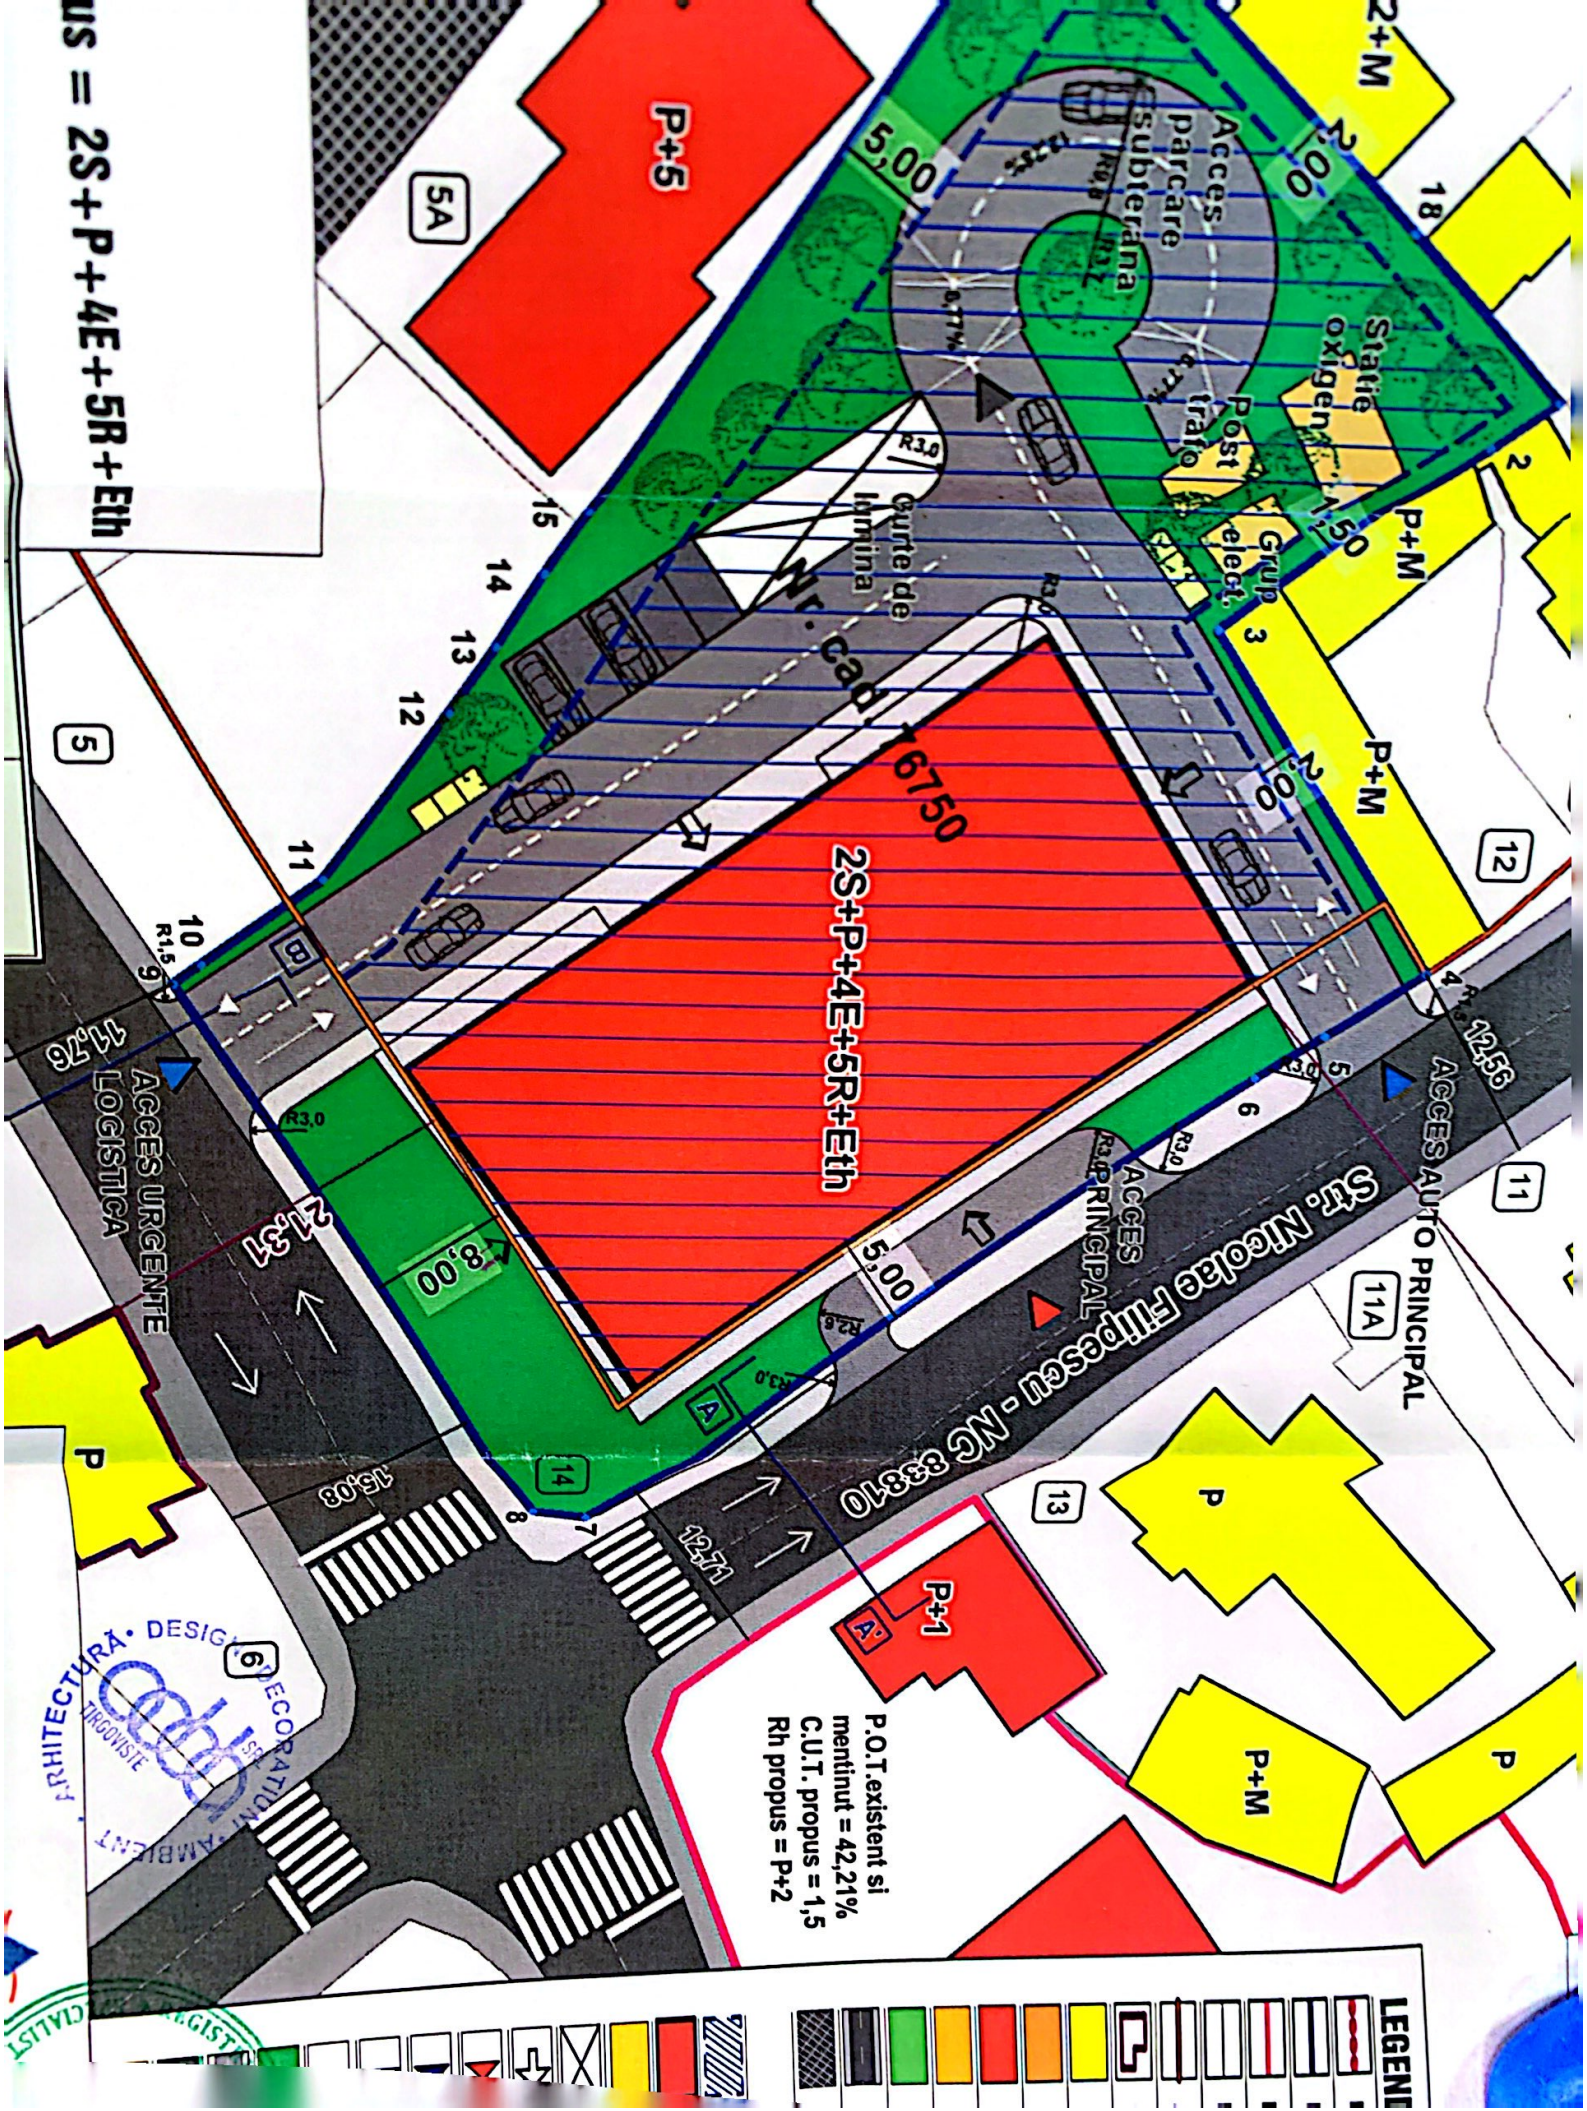

2S+P+4E+5R+Eth

6750  
2S+P+4E+5R+Eth

P.O.T. existent si  
mentinut = 42,21%  
C.U.T. propus = 1,5  
Rh propus = P+2

LEGEND