



PLAN SITUATIE


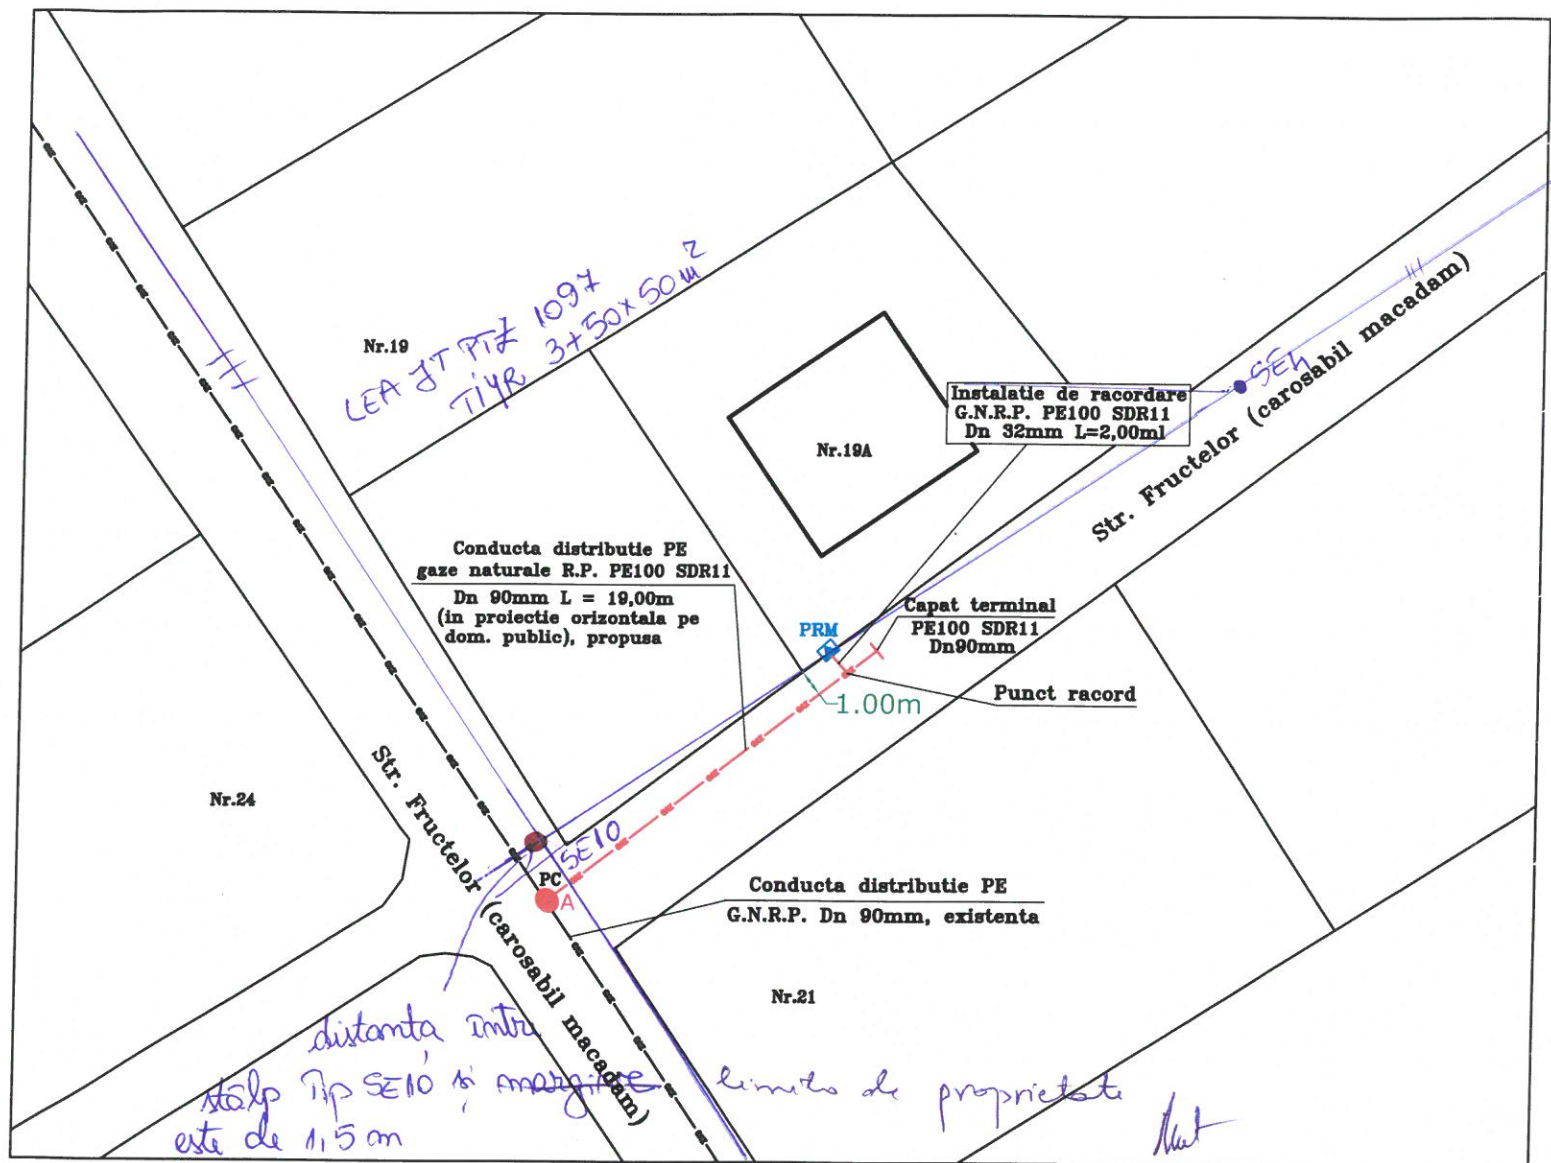


- — — — — Conducta de distribuție G.N.R.P. PE Dn90mm - existenta
- - - - - Extindere Conducta de distribuție G.N.R.P. PE100 SDR11 Dn 90mm - nou propus
- P.R.M. Post reglare-masurare - nou propus pentru imobil nr. 19A

VIZAT SPRE NESCHIMBARE
CA ANEXĂ LA AVA 306023102/649

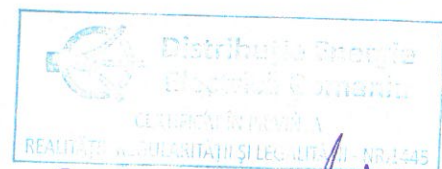

PLAN AMPLASAMENT

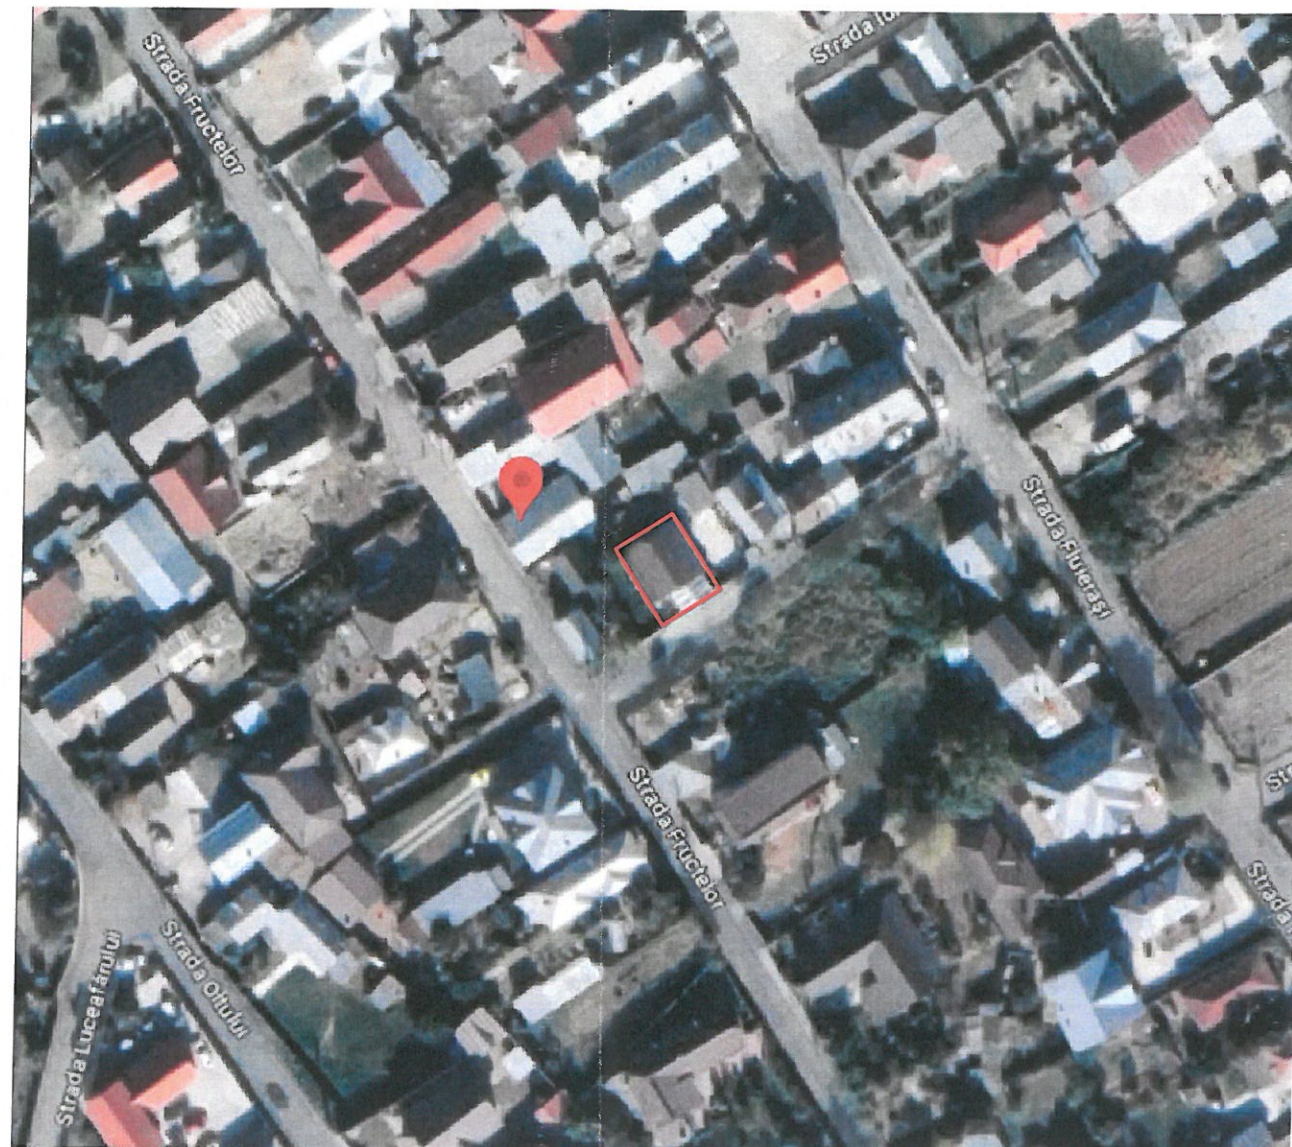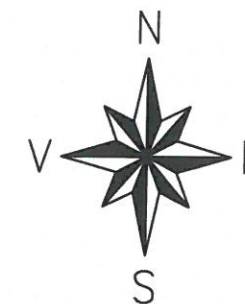

Ing. DUMITRANA CONSTANTIN
INSTALATOR AUTORIZAT GAZE NATURALE
LEGITIMATIE NR. 501200242
PERIOADA DE VALABILITATE 19.12.2025

Instalator autorizat grad PGD;
Proiectant ing. DUMITRANA CONSTANTIN

NEGROIU NICOLAE-ANTONEL
INSTALATOR AUTORIZAT GAZE NATURALE
LEGITIMATIE NR. 501200242
PERIOADA DE VALABILITATE 19.12.2025

Instalator autorizat grad EGD;
Executie ing. NEGROIU NICOLAE-ANTONEL

DESENUL/DOCUMENTUL ESTE PROPRIETATEA S.C. POWER GAZ INTERNATIONAL S.R.L. UTILIZAREA, TRANSMITEREA SAU REPRODUCEREA INTEGRALA SAU PARTIALA, FARA APROBAREA SCRISA S.C. POWER GAZ INTERNATIONAL S.R.L. SE SANCTIONEAZA CONFORM LEGII Nr.8/1996

Faza:	DESENAT	TIHULCA MIHAJ.		CLIENT :	GHEORGHE COSTICA
D.T.A.C.	PROIECTAT	Ing. DUMITRANA C-TIN		Adresa :	Str. Fructelor, nr. 19A, loc. Targoviste, jud. DAMBOVITA
	VERIFICAT	Ing. DUMITRANA C-TIN			
	APROBAT	Ing. DUMITRANA C-TIN			
SCARA	S.C. POWER GAZ INTERNATIONAL S.R.L.			Extindere retea de distribuție G.N.R.P. PE100 SDR11 Dn 90mm, L= 19,00m (unde, in proiectie orizontala, pe dom. public 19,00m) si Instalatie de racordare G.N.R.P. PE100 SDR11 Dn32mm L= 2,00m (din care 1,00m in proiectie orizontala-dom. public)	
1:500					
FORMAT A3	Pr.Nr. 46/2023 Pl.01			PLAN SITUATIE , PLAN AMPLASAMENT	

