


PLAN DE SITUATIE
MUNICIPIUL TARGOVISTE
LOCALITATE PRISEACA
139 P550/116, P550/1/7
Scara 1:500
NC 78238

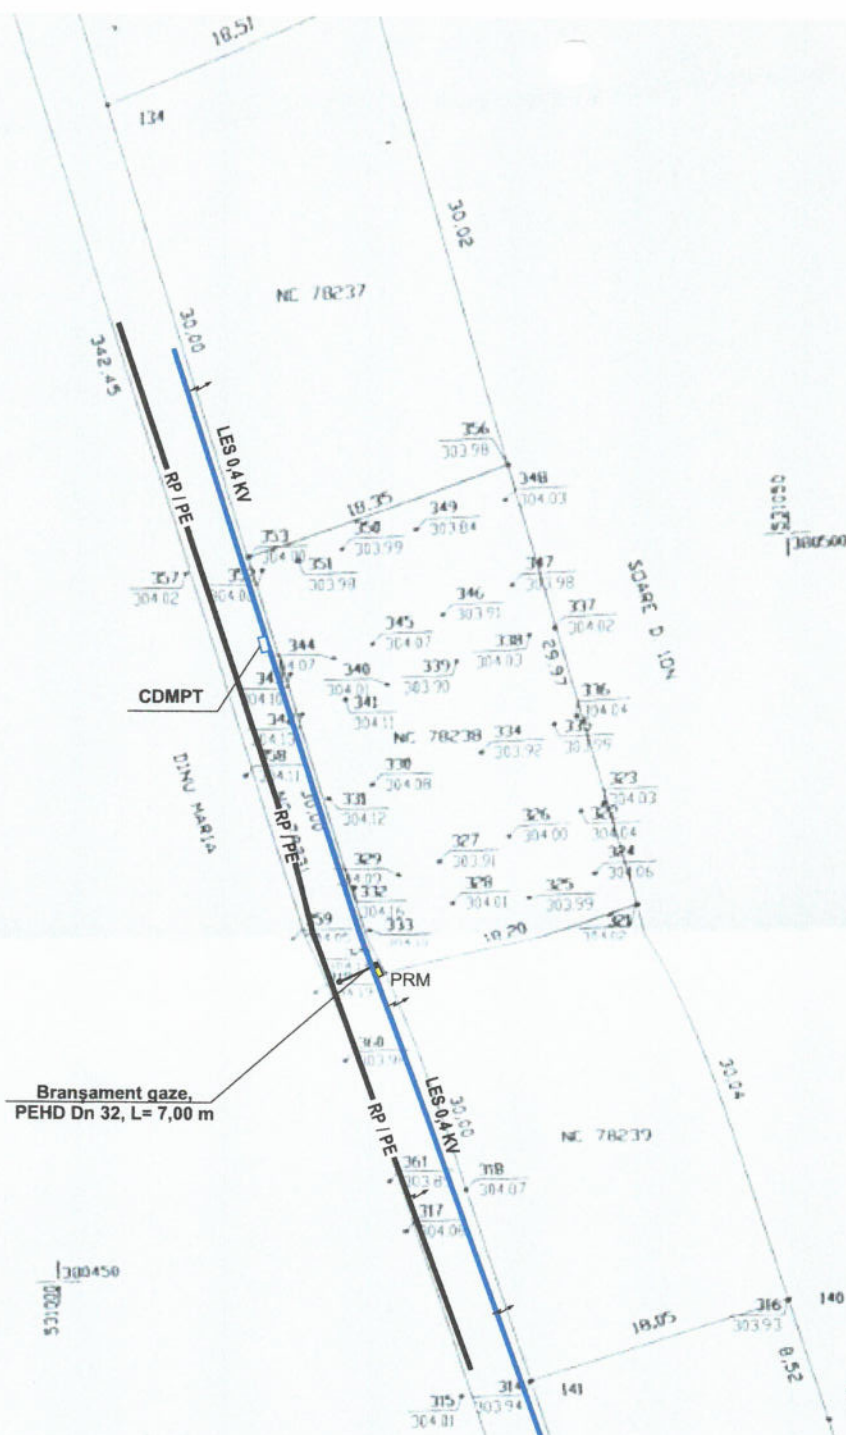

Legendă

- RP / PE Conductă gaze redusă presiune, existentă, PE100 SDR11 Dn 90
- Bransament gaze, PE 100 SDR11, Dn 32, proiectat, l = 7,0 m
- LES Curent electric

JUDEȚUL DÂMBOVÎA
PRIMĂRIA MUNICIPIULUI TÂRGOVISTE
VIZAT SPRE NESCHIMBARE
Anexa la autorizația de construire
Nr. 169 din 05.04.2017
Arhitect: [Signature]

LEGENDĂ

- LIMITE PROPRIETATE
- LIMITE DRUMURI
- AX DRUMURI
- RETEA GAZE
- RETEA ELECTRICA
- RETEA APA
- BORNE KILOMETRICE
- PUNCT STATIE
- STILPI ELECTRICALITATE
- GURI CANALIZARE
- CISMELE ; HIDRANT
- PODURI ; PODETE
- TUB BETON / METALIC

"Prezentul document recepționat
este valabil însoțit de procesul
verbal de recepție.
nr. 783. / data 15.05.2017

Oficiul de Cadastru și Publicitate Imobiliară Dâmbovița
Nume și prenume: MIERLOIU ION
Funcția - Șef birou gr. I A

27.08.2017



P.F.A. MUTU CIPRIAN RO-DB-F0041		MUNICIPIUL TARGOVISTE LOCALITATEA PRISEACA, T39 P550/116, P550/1/7 BENEFICIARI: TRANDAFIR EDARD-MARIUS		Pr. nr. 72/2017
Masurat	Ing. MUTU CIPRIAN	SCARA 1:1000 19.04.2017	PLAN DE SITUATIE MUN. TARGOVISTE, LOCALITATEA PRISEACA PLAN GENERAL	
Prelucrat	Ing. MUTU CIPRIAN			
Intocmit	Ing. MUTU CIPRIAN			
Verificat	Ing. MUTU CIPRIAN			