
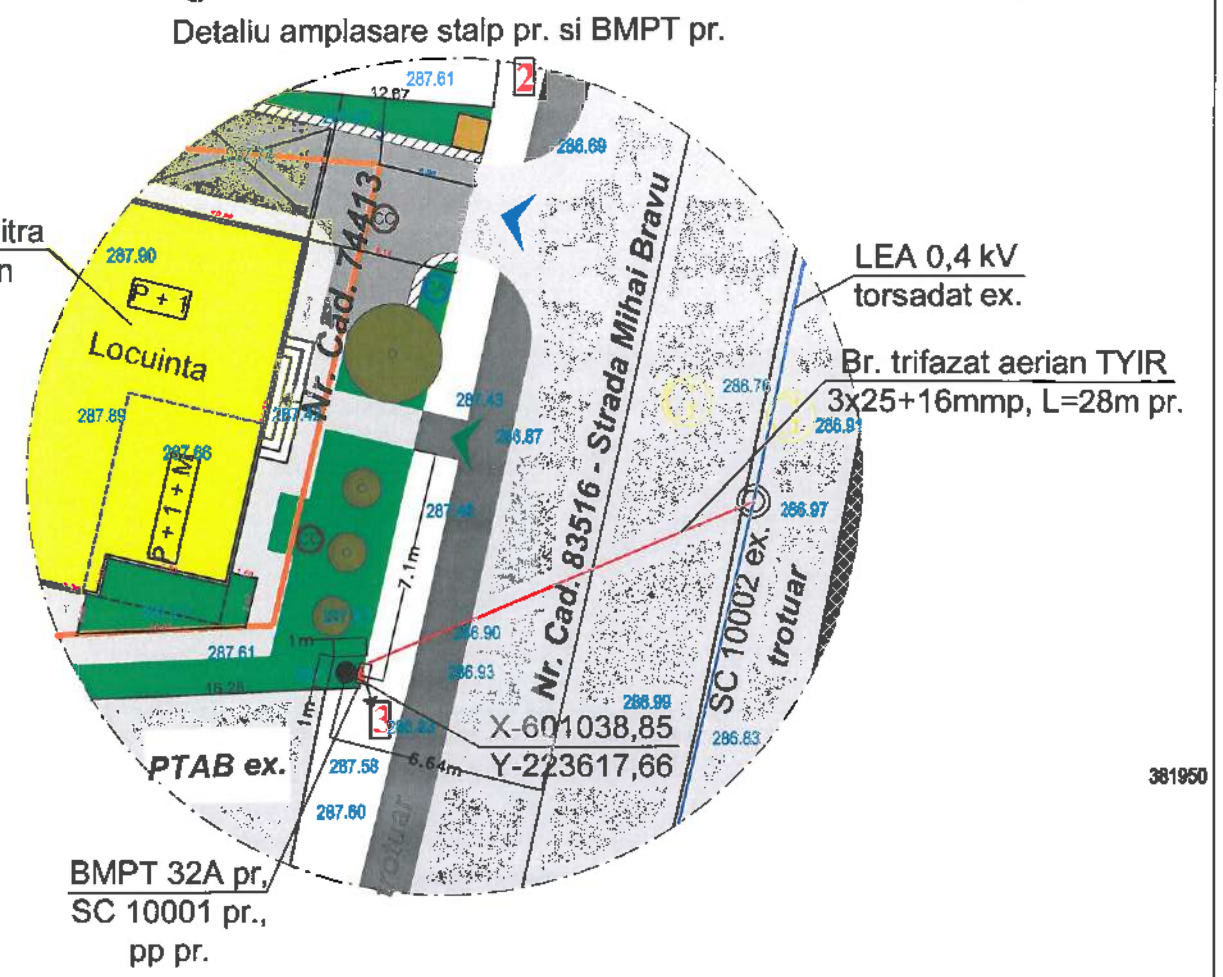


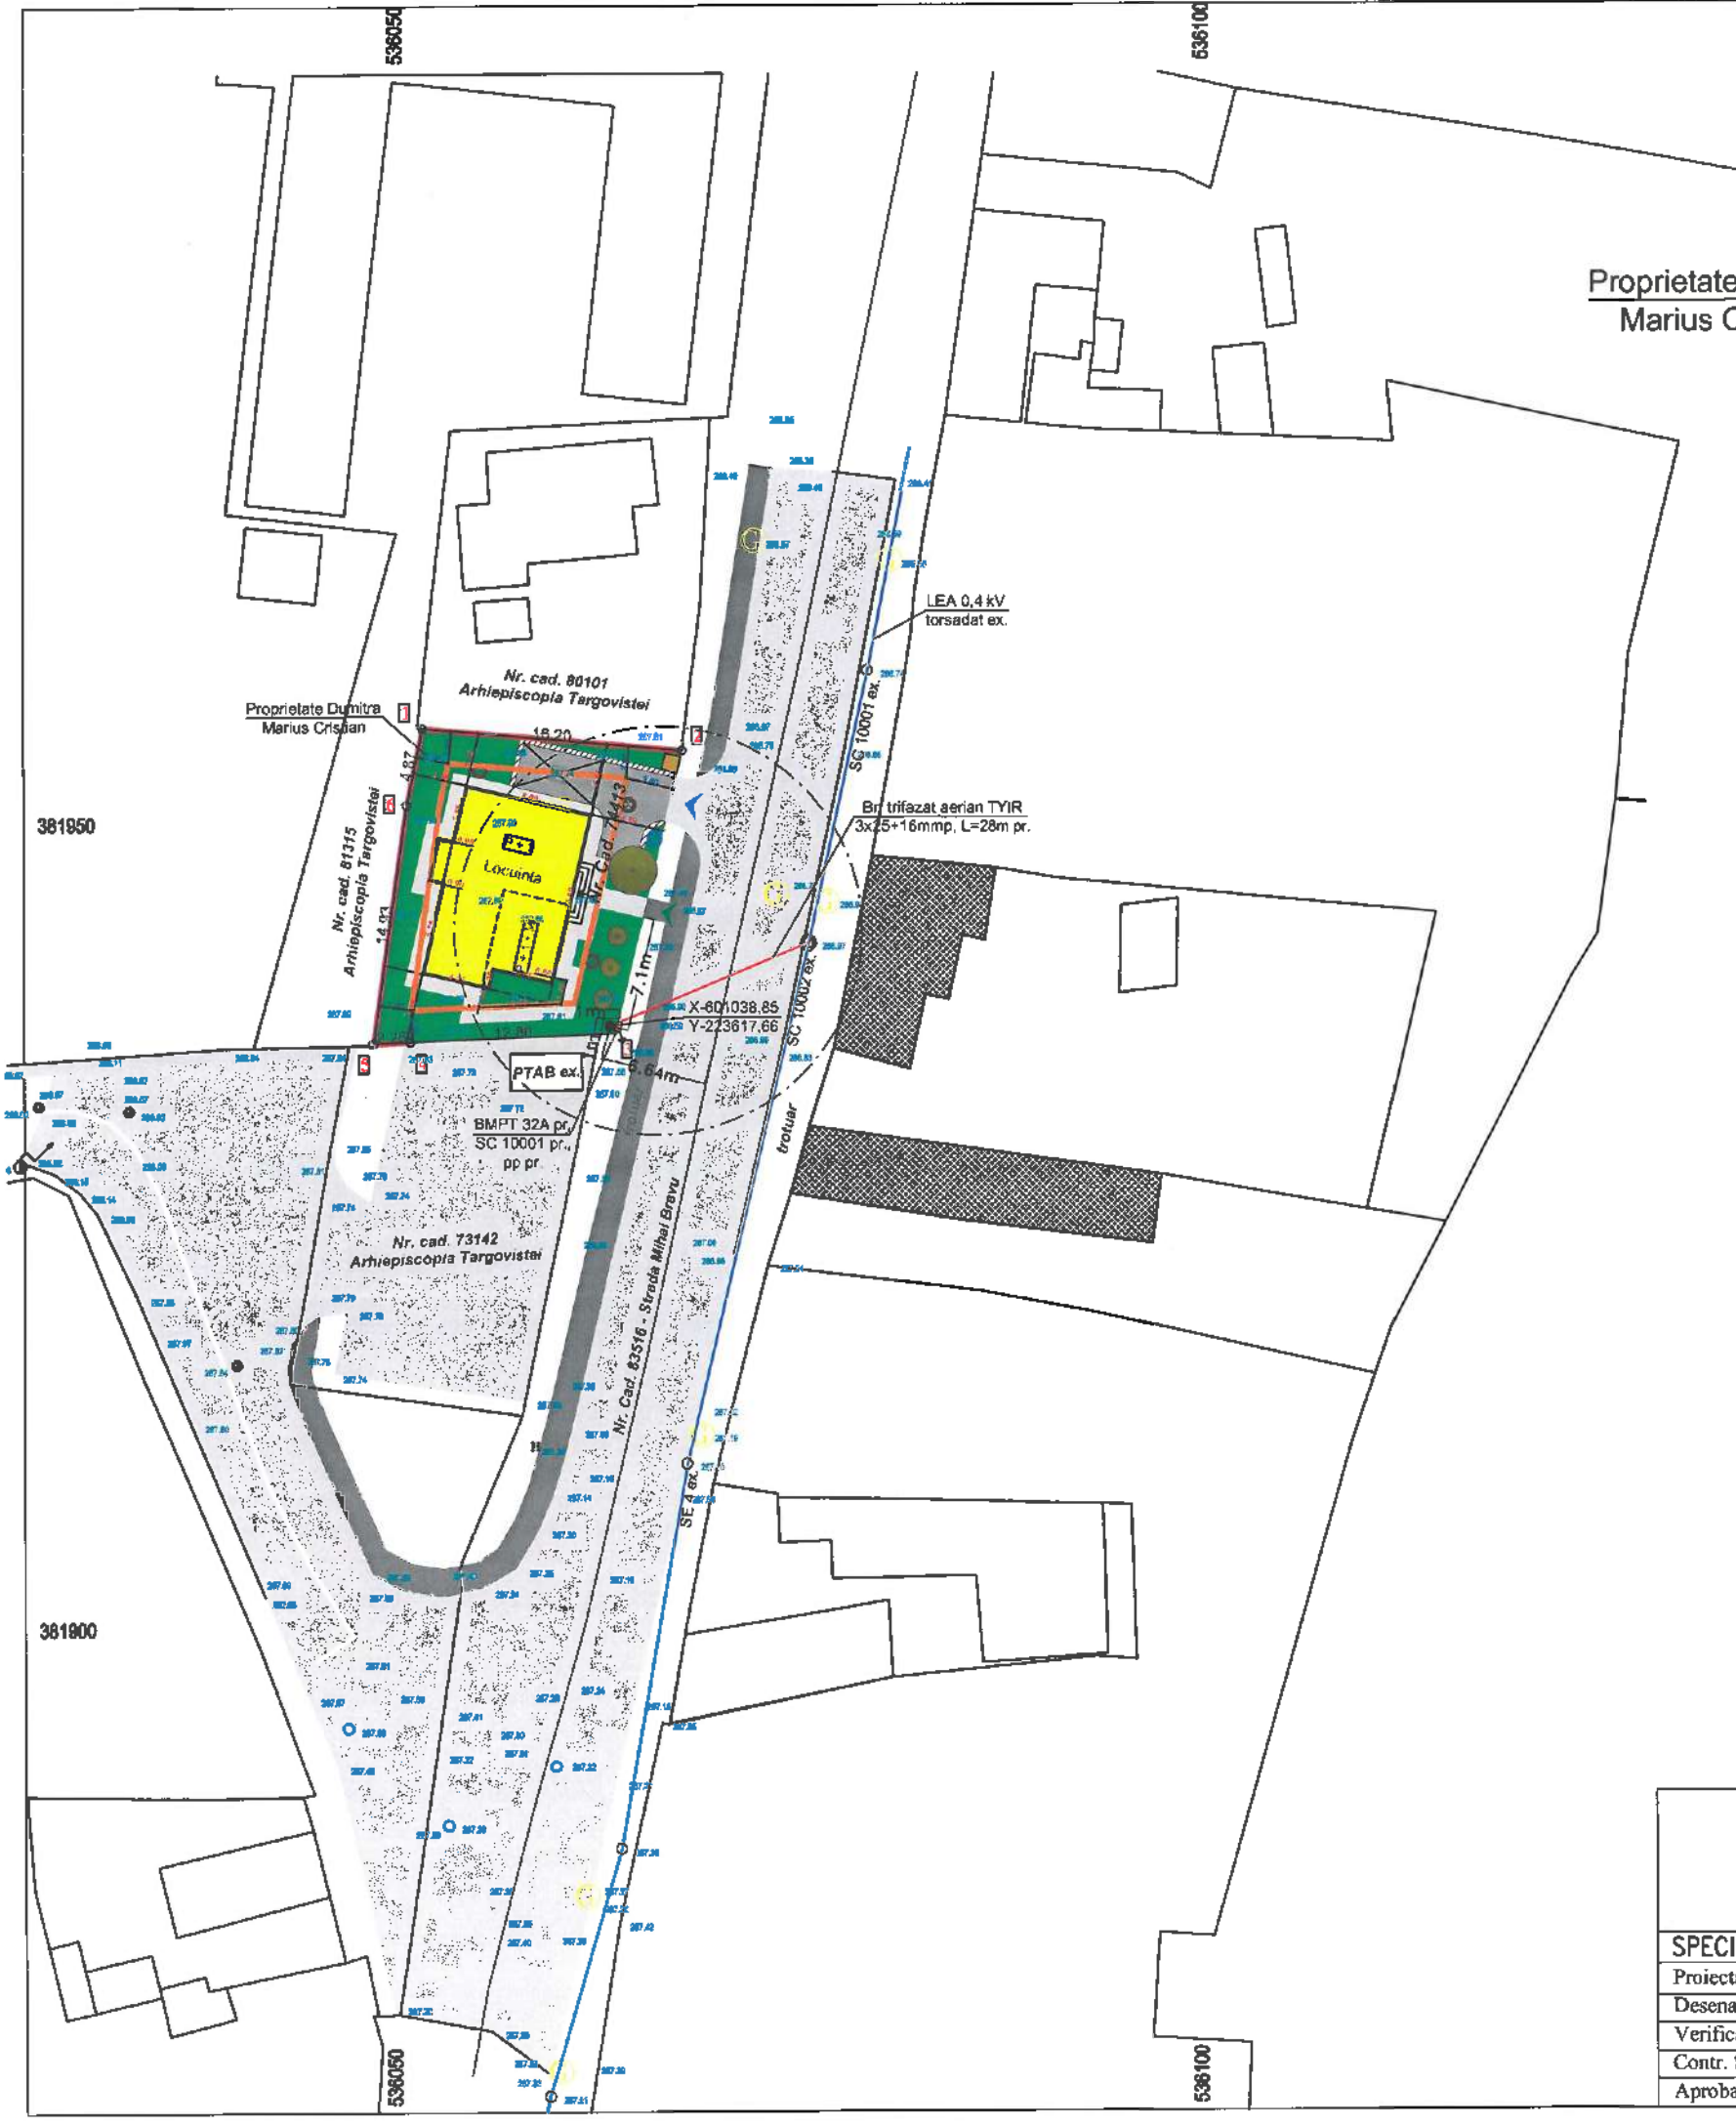

Autoritatea Natională de Reglementare
în domeniul Energiei
BĂLĂȘESCU - RUSU FLORIN
Verificator de proiecte în domeniul
instalatiilor electrice tehnologice
Autorizatia nr. 202120137/11.11.2021

Suprafata de teren ocupata: 2mp.
- BMPT pr. - 1buc. x 1m = 1mp.
- SC 10001 pr. - 1buc. x 1m = 1mp.

LEGENDA:

	- Ax drum
	- LES j.l. ex.
	- LES j.l. pr.
	- Cale acces
	- BMPT 32A pr.
	- Priza pamant pr./ex.
	- Stalp SC 10001pr.

S.C. LIN FOTOVOLTAIC 2012 S.R.L.			BENEFICIAR: Dumitra Marius Cristian, Comuna Pietrari, Sat Pietrari, str. Calea Targovistei, nr.: 244, Judetul Dambovita		Proiect nr.: 9/2025
SPECIFICATIE	Nume	Semnatura	SCARA 1:200	Alimentare cu energie electrica locuinta Dumitra Marius Cristian, Municipiul Targoviste, str. Mihai Bravu, nr.: 11A, Judetul Dambovita	Faza: D.T.A.C.
Proiectat	ing. Pica Marius		DATA Iunie 2025	Denumire planşa: Plan de situatie proiectata	Plansa nr.: 2
Desenat	ing. Pica Marius				
Verificat	ing. Pirvan Irinel				
Contr. STAS	ing. Pirvan Irinel				
Aprobat	ing. Pirvan Irinel				