


PLAN DE AMPLASAMENT SI DELIMITARE A IMOBILULUI

Scara 1 : 500

Nr. cadastral	Suprafata măsurată	Adresa imobilului	
81307	609 mp	Mun. Targoviste, cartier Priseaca, str. Padurii, nr. 1 (intravilan), jud. Dambovita	

Cartea funciară	81307	U.A.T.	TARGOVISTE
-----------------	-------	--------	------------

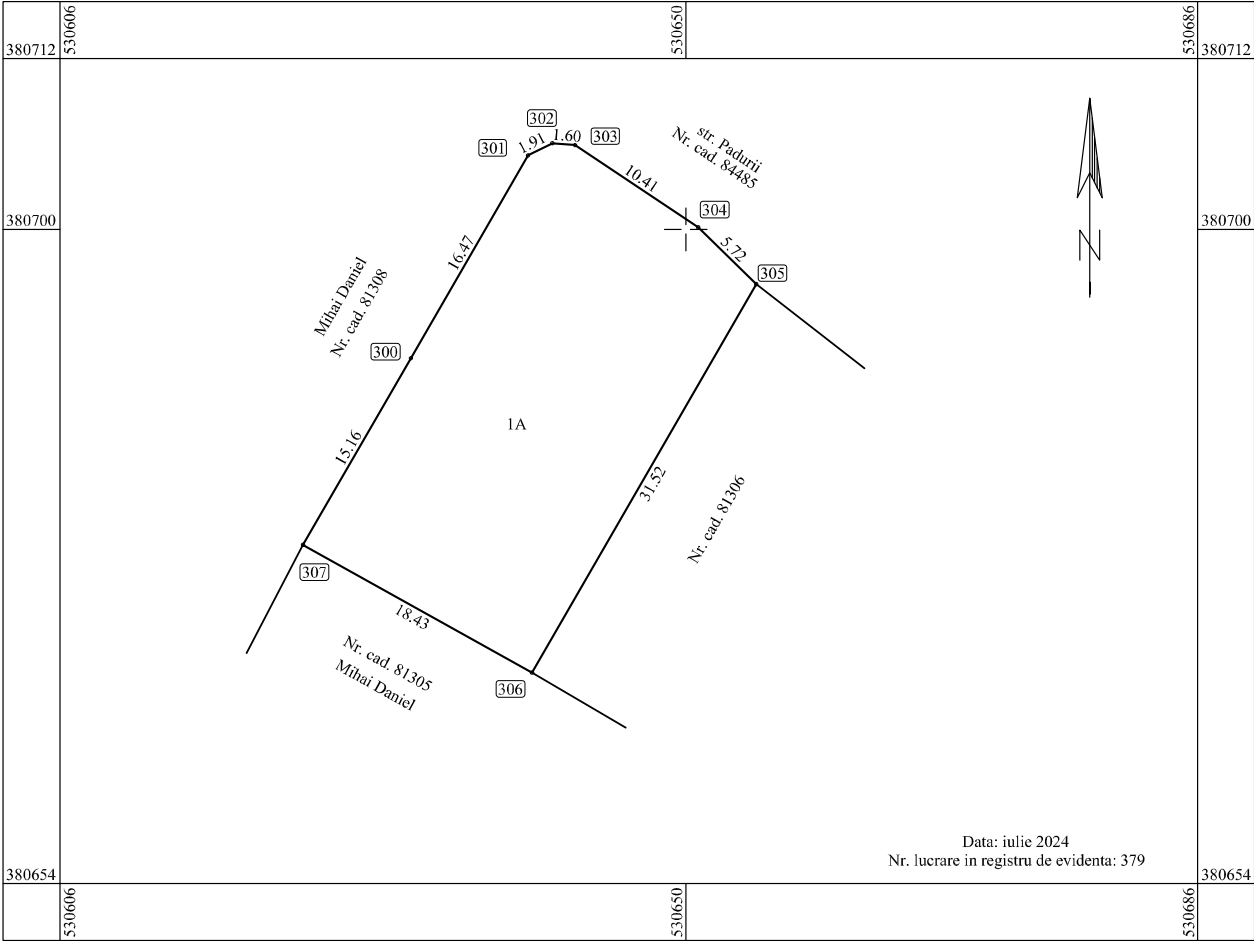

Data: iulie 2024
Nr. lucrare in registru de evidenta: 379

A. Date referitoare la teren

Nr. parcela	Categorie de folosinta	Suprafata (mp)	Descriere imobil	Valoare impozabila (lei)	Mentiuni
1	A	609	N - Nr. cad. 84485 = 17.73 m E - Nr. cad. 81306 = 31.52 m S - Nr. cad. 81305 = 18.43 m V - Nr. cad. 81308 = 33.54 m	-	Imprejmuit cu: limita conventionala
TOTAL		609		-	

Suprafata măsurată a imobilului = 609 mp
Suprafata din act a imobilului = 609 mp

Executant: Dobra Sandu Gabi
RO-DB-F 0033

Confirm executarea măsurătorilor la teren,
corectitudinea întocmirii documentației cadastrale și
corespondența acestora cu realitatea din teren

Inspector


Confirm introducerea imobilului în baza de date
integrată și atribuirea numărului cadastral



1. Tencuiala decorativa alba
2. Tencuiala decorativa gri antracit
3. Tigla metalica gri antracit
4. Tamplarie PVC cu geam termoizolant culoare gri antracit
5. Balustrada metalica vopsita in camp electrostatic gri antracit
6. Glaf tabla vopsit in camp electrostatic culoare gri antracit



CATEGORIA DE IMPORTANTA (Conf. HG Nr.766/1997): D				Nota: Actualul plan a fost întocmit pe baza suportului tehnic.		N
Clasa de importanta (Conf. P100-V2006): IV				Actualul proiect este întocmit în vederea obținerii Autorizației de Construcție și a Planului de Construcție.		
Grad de rezistența la foc (Conf. P-118/1999): III				Acesta se va realiza pe baza proiectului tehnic.		N
Risc de incendiu: Mic				Continuarea actualului proiect este protejată prin Legea 8/1996, art.7 și art. 13, se interzice reproducerea sau orice altă formă de		
				fara acordul scris al proiectantului general și al proiectantului de specialitate.		N
77 Arch Bucuresti				SC MDB&CO ARHGRUP SRL Târgoviste, str. A. I. Cuza nr. 34A, jud. Dambovita. CUI 45105120 / 115/1644/22.10.2021 Tel: 0734117401, e-mail: mdb&coarhgrup@gmail.com		
Beneficiar: Mihai Adrian				Adresa: Municipiul Targoviste, judetul Dambovita, str. Padurii, nr.1, N.C.81307		Nr. proiect: 126/2024
Denumire proiect:				Construire locuinta P+1 si imprejurire teren		Specialitate: ARH.
Denumire plansa:				FATADA PRINCIPALA		Faza: D.T.A.C.
Data: 2024						Nr. plansa: A08

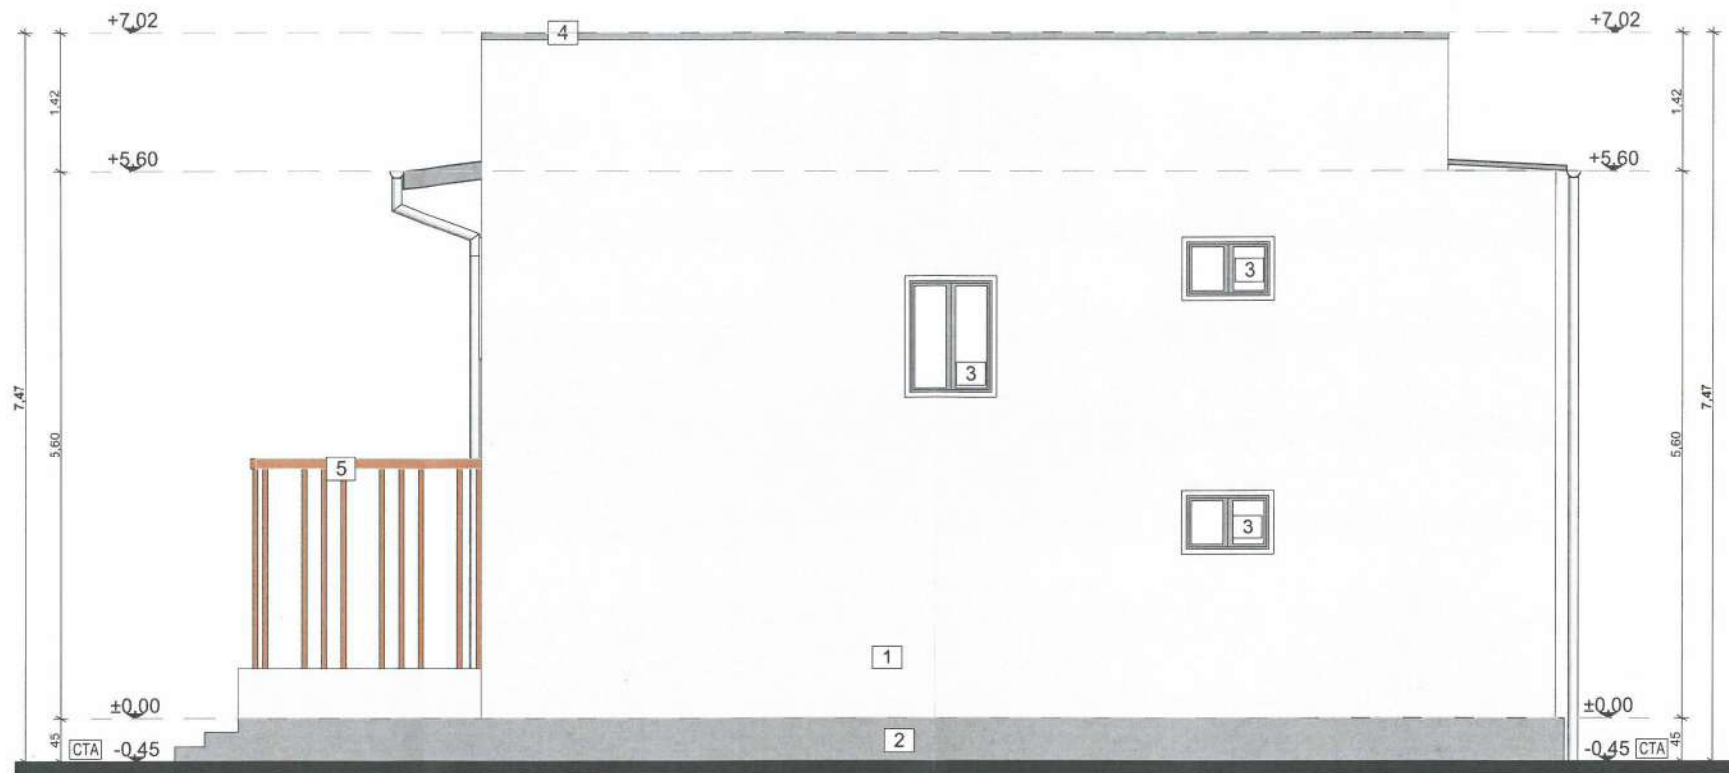

1. Tencuiala decorativa alba
2. Tencuiala decorativa gri antracit
3. Tamplarie PVC cu geam termoizolant culoare gri antracit
4. Glaf tabla vopsit in camp electrostatic culoare gri antracit
5. Lemn decorativ pentru terasa neacoperita



CATEGORIA DE IMPORTANTA (Conf. HG Nr. 766/1997): D Clasa de importanta (Conf. P100-1/2006): IV Grad de rezistenta la foc (Conf. P-118/1999): III Risc de incendiu: Mic		Nota: Actualul plan a fost intocmit pe baza suportului de proiectare. Actualul proiect este intocmit in vederea obtinerii Autorizatiei de construire si a consimtamintului. Acesta se va realiza pe baza proiectului tehnic. Continutul actualului proiect este protejat prin Legea 8/1996, art. 7, si art. 13, si interzice reproducerea sau orice alta forma de fara acordul scris al proiectantului general si al proiectantului de specialitate.		N
77 Arh. D. DAMBOVITA		SC MDB&CO ARHGRUP S.R.L. Targoviste, str. A.I. Cuza, nr. 34A, jud. Dambovita, CUI: 45105120 / 15/1644/22.10.2023 Tel: 0734117401, e-mail: mdb.archgru@amail.com		Beneficiar: Mihai Adrian Adresa: Municipiul Targoviste, judetul Dambovita, str. Padurii, nr. 1, N.C. 81307
Denumire proiect:		Denumire plan:		Nr. proiect: 126/2024
Sef proiect: arh. Andrei Nica		SCARA 1:50		Specialitate: ARH.
Arhitect: arh. Matei Barbu		Data: 2024		Faza: D.T.A.C.
Desenat: arh. Andrei Nica		FATADA LATERALA EST		Nr. plansa: A11
Verificat: arh. Matei Barbu				



1. Tencuiala decorativa alba
2. Tencuiala decorativa gri antracit
3. Tigla metalica gri antracit
4. Tamplarie PVC cu geam termoizolant culoare gri antracit
5. Balustrada metalica vopsita in camp electrostatic gri antracit
6. Glaf tabla vopsit in camp electrostatic culoare gri antracit
7. Lemn decorativ pentru terasa neacoperita



CATEGORIA DE IMPORTANTA (Conf. HG Nr.766/1997): D Clasa de importanta (Conf. P100-V2000): IV Grad de rezistenta la foc (Conf. P-118/1999): III Risc de incendiu: Mic				Note: Actualul plan a fost întocmit pe baza suportului cadstral. Actualul proiect este întocmit în vederea obținerii Autorizației de construire și a permisului de construire. Acesta se va realiza pe baza proiectului tehnic. Continutul actualului proiect este protejat prin Legea 8/1996, art.13, se interzice reproducerea sau orice alta forma de fara acordul scris al proiectantului general si al proiectantului de specialitate.				77 Arch 77 ARCH DESIGN NICAȘO S.R.L. CUI: 44003701 / 15/1158/2021 Ale. Ion Alex. Brătăscoiu Vintrești, nr. 4, m.nr.1 Targoviste, jud. Dambovitza Nr. tel. +40729007720 Adresa mail: nicaso77@gmail.com		SC MDB&CO ARHGRUP SRL Targoviste, str. A.I. Cuza, nr. 34A, jud. Dambovitza. CUI: 45105120; 15/1644/22.10.2021 Tel: 0734117401, e-mail: mdb.arhgrup@gmail.com				Beneficiar: Mihai Adrian Adresa: Municipiul Targoviste, judetul Dambovitza, str. Padurii, nr.1, N.C.81307 Denumire proiect: Construire locuinta P+1 si imprejmuire teren Denumire plansa: FATADA LATERALA VEST				N	
77 Arch DIN ROMANIA 8352 Matei BARBU ARHITECT CU DREPT DE SEMNATURA		Sef proiect: arh. Andrei Nica Arhitect: arh. Matei Barbu Desenat: arh. Andrei Nica Verificat: arh. Matei Barbu		SCARA 1:50 Data: 2024		Nr. proiect: 126/2024 Specialitate: ARH. Faza: D.T.A.C. Nr. plansa: A10													



1. Tencuiala decorativa alba
2. Tencuiala decorativa gri antracit
3. Tigla metalica gri antracit
4. Tamplarie PVC cu geam termoizolant culoare gri antracit
5. Glaf tabla vopsit in camp electrostatic culoare gri antracit
6. Lemn decorativ pentru terasa neacoperita



CATEGORIA DE IMPORTANTA (Conf. HG Nr.766/1997): D Clasa de importanta (Conf. P100-1/2006): IV Grad de rezistenta la foc (Conf. P-118/1999): III Risc de incendiu : Mic		Beneficiar : Mihai Adrian Adresa : Municipiul Targoviste, judetul Dambovita, str. Padurii, nr.1, N.C.81307 Denumire proiect : Construire locuinta P+1 si imprejmuire teren Denumire plansa : FATADA POSTERIOARA		Nr. proiect : 126/2024 Specialitate : ARH. Faza : D.T.A.C. Nr. plansa : A09
77 Arh 77ARH DESIGN NICASO S.R.L. CUI: 44638710 / J15/1158/2021 Ale: Ion Alex, Bratescu-Vasilescu, nr. 4, muh. Targoviste, jud. Dambovita Nr. tel. +40739007723 Adresa mail: 77archdesign@gmail.com		SC MDB&CO ARHGRUP SRL Targoviste, str. A. I. Cuza, nr. 38A, jud. Dambovita. CUI: 45105120; J15/1644/22.10.2021 Tel: 0734117401, e-mail: mdb.archgrup@gmail.com		
ORDINUL ARHITECTURILOR DIN ROMANIA 8352 Matei BARBU ARHITECT CU DREPT DE REINTEGRARE	Sef proiect : arh. Andrei Nica Arhitect : arh. Matei Barbu Desenat : arh. Andrei Nica Verificat : arh. Matei Barbu	SCARA : 1:50 Data : 2024		