



AGENȚIA PENTRU PROTECȚIA MEDIULUI DÂMBOVIȚA

Nr. 1768 / 946 / 23.02.2024

Clasarea notificării


Ca urmare a solicitării SC ROMARTA SA cu sediul în municipiul București, sector 2, strada B-dul. Pierre de Coubertin, numărul 3-5, Office Building, etaj 1, birou 1B2 pentru proiectul „Recompartimentari interioare spatiu comercial”, propus a fi amplasat în municipiul Târgoviște, strada Calea București, nr. 13, bl. H2A, sc. B, et. P, ap. 2, județ Dâmbovița, înregistrată la A.P.M. Dâmbovița cu nr. 1768 în data de 07.02.2024,

- în urma analizării documentației depuse, a localizării amplasamentului în planul de urbanism și în raport cu poziția față de arii protejate, zone-tampon, monumente ale naturii sau arheologice, zone cu restricții de construit, zona costieră;
- având în vedere că:
 - proiectul propus nu intră sub incidența Legii nr.292/2018 privind evaluarea impactului anumitor proiecte publice și private asupra mediului;
 - proiectul propus nu intră sub incidența art. 28 din Ordonanța de Urgență a Guvernului nr. 57/2007 privind regimul ariilor naturale protejate, conservarea habitatelor naturale, a florei și faunei sălbatice, aprobată cu modificări și completări prin Legea nr. 49/2011, cu modificările și completările ulterioare;
 - proiectul propus nu intră sub incidența art. 48 și 54 din Legea apelor nr. 107/1996, cu modificările și completările ulterioare,

A.P.M. Dâmbovița decide:

Clasarea notificării, deoarece proiectul propus nu se supune procedurilor de evaluare a impactului asupra mediului și de evaluare adecvată.

DIRECTOR EXECUTIV,
Maria MORCOASE

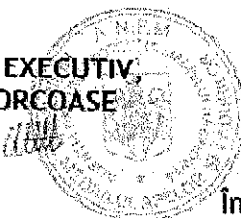

Șef Serviciu A.A.A.,
Florian STANCESCU

Șef Serviciu C.F.M.,
Laura Gabriela BRICEAG


Întocmit,
consilier A.A.A. Andrei Valentin CALINESCU

consilier C.F.M. Raluca PANTURU

JUDETUL: DAMBOVITA
UNITATEA ADMINISTRATIV - TERITORIALA: TARGOVISTE
COD SIRUTA: 25351
ADRESA CORPULUI DE PROPRIETATE:
LOCALITATEA: TARGOVISTE, MICRORAION XI,
Str. Calea Bucuresti, BI H2 Sc A, parter
SUPRAFATA CONSTRUITA= 194mp
NR. CADASTRAL AL CORPULUI DE PROPRIETATE: 854/0/2

RELEVU SPATIU COMERCIAL
SCARA 1:100
(Cash& Carry)

Numele si prenumele proprietarului
SC RESCOPA SA
Adresa: TARGOVISTE
Str TUDOR VLADIMIRESCU, BL C1

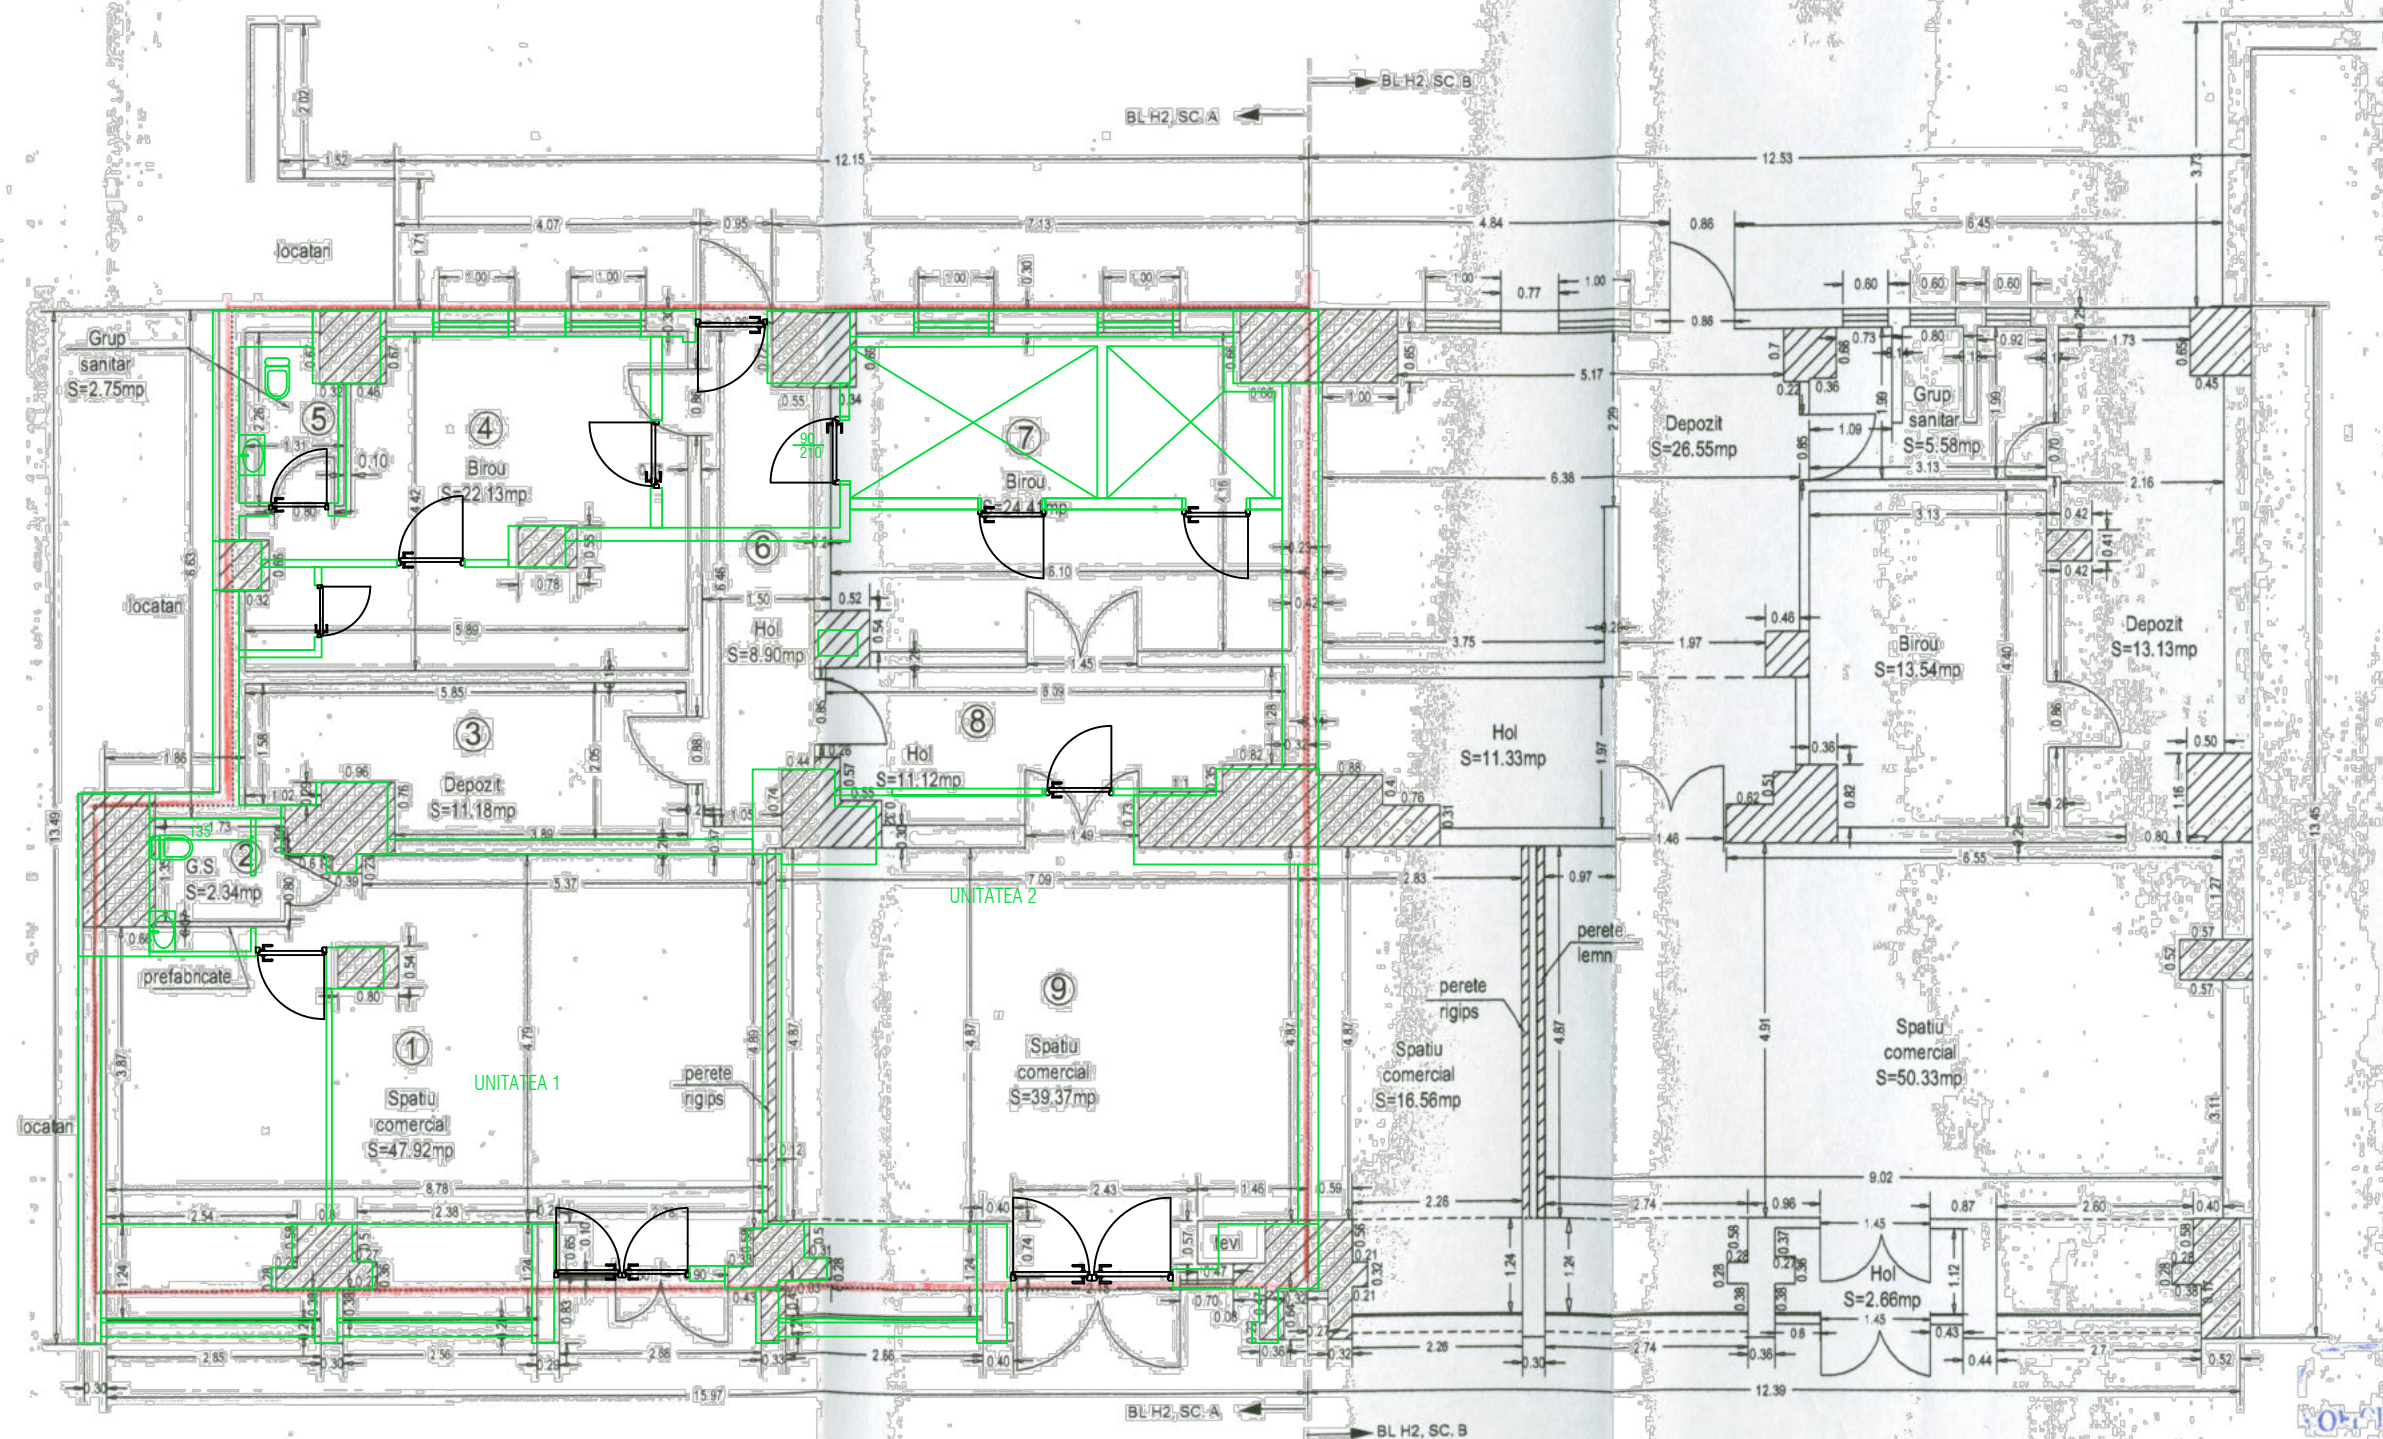

Nr. crt.	Denumire Incapere	Suprafata - mp
1	Spatiu comercial	47.92
2	Grup sanitar	2.34
3	Depozit	11.18
4	Birou	22.13
5	Grup sanitar	2.75
6	Hol	8.90
7	Buirou	24.41
8	Hol	11.12
9	Spatiu comercial	39.37
Total suprafata utila		170.12



EXISTENT
PROPUNERE

Verificator (expert)	NUME	SEMNTATURA	CERINTA	Referat/expertiza nr./data	Proiect nr.
BUCURESTI, CALEA MOSILOR 158, SECTOR 2 J40/1815/2017 BIROU PROIECTARE		Beneficiar		SC ROMARTA SA	56/2023
		Adresa		loc. Targoviste, jud. Dambovita, str. Calea Bucuresti, nr. 13, bl. H2A, sc. B, Parter	
Sef proiect	Arh. Lenuta VLAD	SEMNTATURA	Scara	RECOMPARTIMENTARI INTERIOARE SPATIU COMERCIAL	D.A.T.C.
Proiectat	Arh. Lenuta VLAD		Data	Titlul plansei	Plansa nr.
Desenat	Arh. Lenuta VLAD		sept/2023	SPATIU COMERCIAL - PLANURI SUPRAPUSE	A07