




- MATERIALE/FINISAJE EXTERIOARE:**
- 1.VOPSEA DECORATIVAPENTRU SOCLU
  - 2.ZUGRAVELI LAVABILESTRUCTURATE CULORI PASTEL
  - 3.TAMPLARIE PVC CU GEAM TERMOIZOLANT
  - 4.INVELITOARE TABLA PLANA -CULOARE GRI DESCHIS

|   |  |   |                                                                              |
|---|--|---|------------------------------------------------------------------------------|
| <div><div></div><div><p>© COPYRIGHT Conform legii nr.8/1996 privind dreptul de autor, concepția, schitele, planurile, fotografiile, fotocopiile, publicitatea de orice fel, constituie <b>PROPRIETATE</b> a autorului. Utilizarea lor se face doar cu acordul scris al proprietarului drepturilor.</p><p>Această documentare reprezintă Documentația Tehnică de obținere a Autorizației de Construire și nu poate fi considerat Proiect Tehnic de Execuție (D.T.A.C.)</p></div></div>                                                                              |  |   |                                                                              |
| <div><div><p><b>ALEMERA ART DESIGN S.R.L. TARGOVISTE</b></p><p>J15/996/2017; CUI 37897135</p><p>Municipiul Targoviste, strada Valul Cetatii, nr.25, Jud. Dambovita</p><p>Tel. 0723.573.447</p><p>email: arh.narcis@valeo.com</p></div><div><p>Sef proiect/ autor: arh. Narcis CIRCUMARU</p><p>Proiectat: arh. Narcis CIRCUMARU</p><p>Procesare CAD: Roxana PETRESCU</p><p>Ordinul Arhitecților din ROMANIA / Filiala Teritoriala Muntentia Vest</p><p>Conform Lege nr.184/2001, art.7-11 si art.6.2.<br/>din Legea 453/2001 de modificare si completare a Legii nr.50/1991<br/>privind Autorizarea lucrarilor de construire/desfiintare</p></div></div> |  | <div><p><b>LUCRARI REALIZATE FARA AUTORIZATIE DE CONSTRUIRE - EXTINDERE C1 - P+1</b></p><p>Amplasament: Mun. Targoviste, str. Cpt. Tudorica Popescu, nr. 114, jud. Dambovita</p><p>Beneficiar: MANESCU GHEORGHE</p><p>Certificat de Urbanism nr. 899 din 18.09.2024</p><p>Act de adjudecare nr.30/2013 din 21.05.2014</p></div> | <div><p>PROIECT 198P/2025</p><p>DATA: 05.2024</p><p>FAZA: D.T.A.C.</p></div> |
| <div><div><p>ORDINUL ARHITECTILOR DIN ROMANIA</p><p>6774</p><p>Marinel Narcis CIRCUMARU</p><p>ARHITECT CU SCURT DE SEMNATURA</p><p>L.S. Drept de semnatura</p></div><div><p><b>FATADA PRINCIPALA</b></p><p>PROPUNERE</p></div></div>   |  | <div><p>SCARA: 1:50</p><p>0.420 X 0.297</p><p><b>A 16</b></p></div>   |                                                                              |



- MATERIALE/FINISAJE EXTERIOARE:**
- 1.VOPSEA DECORATIVA PENTRU SOCLU
  - 2.ZUGRAVELI LAVABILE STRUCTURATE CULORI PASTEL
  - 3.INVELITOARE TABLA PLANA -CULOARE GRI DESCHIS

|   |  |   |  |
|---|--|---|--|
| <div><div></div><div><p>ROMANIA</p><p>© COPYRIGHT Conform legii nr.8/1996 privind dreptul de autor, concepția, schitele, planurile, fotografiile, fotocopiile, publicitatea de orice fel, constituie PROPRIETATE a autorului. Utilizarea lor se face doar cu acordul scris al proprietarului drepturilor.</p><p>Această documentare reprezintă Documentația Tehnică de obținere a Autorizației de Construire și nu poate fi considerat Proiect Tehnic de Execuție (D.T.A.C.)</p></div></div> |  |   |  |
| <b>ALEMERA ART DESIGN S.R.L. TARGOVISTE</b><br>J15/996/2017; CUI 37897135<br>Municipiul Targoviste, strada Valul Cetatii, nr. 35, Jud. Dambovita<br>Tel. 0723.573.447<br>email: arh.narcis@valul.ro.com   |  | <b>LUCRARI REALIZATE FARA AUTORIZATIE DE CONSTRUIRE - EXTINDERE C1 - P+1</b>   |  |
| Sef proiect/ autor: arh. Narcis CIRCUMARU   |  | Amplasament: Mun. Targoviste, str. Cpt. Tudorica Popescu, nr. 114, jud. Dambovita   |  |
| Proiectat: arh. Narcis CIRCUMARU   |  | Beneficiar: MANESCU GHEORGHE   |  |
| Procesare CAD: Roxana PETRESCU   |  | Certificat de Urbanism nr. 899 din 18.09.2024   |  |
| Ordinul Arhitecților din ROMANIA / Filiala Teritoriala Muntentia Vest   |  | Act de adjudecare nr.30/2013 din 21.05.2014   |  |
| Conform Lege nr.184/2001, art.7-11 si art.6.2.<br>din Legea 453/2001 de modificare si completare a Legii nr.50/1991<br>privind Autorizarea lucrarilor de construire/desfiintare   |  | <div><div><p>ORDINUL ARHITECTILOR<br/>DIN ROMANIA</p><p>6774</p><p>Marinel Narcis<br/>CIRCUMARU</p><p>MINISTRU DE NEPUTINĂ ȘI ȘEFUL<br/>L.S. Drept de semnatura</p></div><div><b>FATADA POSTERIOARA</b></div></div> |  |
|   |  | SCARA:<br>1:50   |  |
|   |  | 0.420 X 0.297   |  |
|   |  | PROPUNERE   |  |
|   |  | A 17   |  |

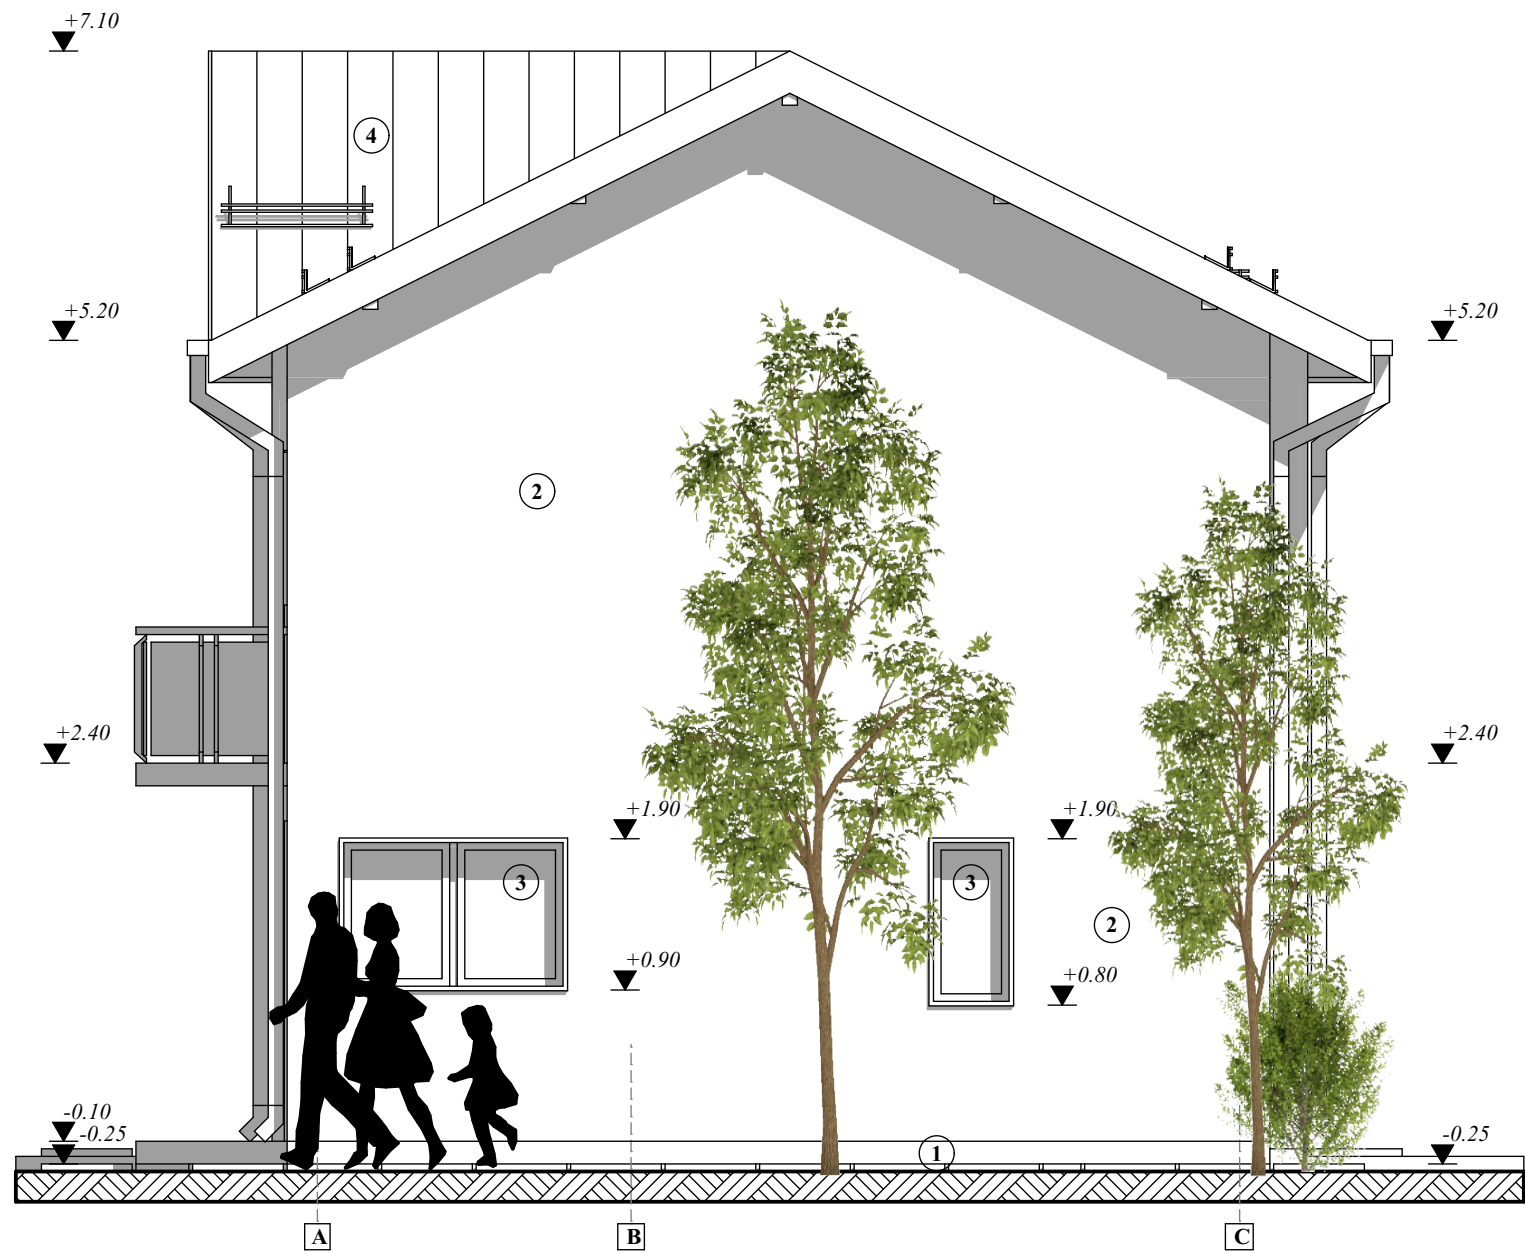

**MATERIALE/FINISAJE EXTERIOARE:**  
1.VOPSEA DECORATIVAPENTRU SOCLU  
2.ZUGRAVELI LAVABILESTRUCTURATE CULORI PASTEL  
3.TAMPLARIE PVC CU GEAM TERMOIZOLANT  
4.INVELITOARE TABLA PLANA -CULOARE GRI DESCHIS



**ALEMERA ART DESIGN S.R.L. TARGOVISTE**  
J15/996/2017; CUI 37897135  
Municipiul Targoviste, strada Valul Cetatii, nr. 25, Jud. Dambovita  
Tel. 0723.573.447  
email: arh.narcis@valul.ro.com


© COPYRIGHT Conform legii nr.8/1996 privind dreptul de autor, concepția, schitele, planurile, fotografiile, fotocopiile publicitatea de orice fel, constituie PROPRIETATE a autorului. Utilizarea lor se face doar cu acordul scris al proprietarului drepturilor.

ACEASTA DOCUMENTARE REPREZINTA Documentatia Tehnica de obtinere a Autorizatiei de Construire si nu poate fi considerat Proiect Tehnic de Executie (D.T.A.C.)

|   |                                                                                       |                   |
|---|---------------------------------------------------------------------------------------|-------------------|
| <b>LUCRARI REALIZATE FARA AUTORIZATIE DE CONSTRUIRE - EXTINDERE C1 - P+1</b>                                                                                                 |                                                                                       | PROIECT 198P/2025 |
| Amplasament: Mun. Targoviste, str. Cpt. Tudorica Popescu, nr. 114, jud. Dambovita                                                                                            |                                                                                       | DATA: 05.2024     |
| Beneficiar: MANESCU GHEORGHE   |                                                                                       | FAZA: D.T.A.C.    |
| Certificat de Urbanism nr. 899 din 18.09.2024   |                                                                                       |                   |
| Act de adjudecare nr.30/2013 din 21.05.2014   |                                                                                       |                   |
| Sef proiect/ autor: arh. Narcis CIRCUMARU   |  | SCARA: 1:50       |
| Proiectat: arh. Narcis CIRCUMARU   |                                                                                       |                   |
| Procesare CAD: Roxana PETRESCU   |                                                                                       |                   |
| Ordinul Arhitecților din ROMANIA / Filiala Teritoriala Muntentia Vest   |                                                                                       |                   |
| Conform Lege nr.184/2001, art.7-11 si art.6.2.<br>din Legea 453/2001 de modificare si completare a Legii nr.50/1991 privind Autorizarea lucrarilor de construire/desfiintare |                                                                                       | 0.420 X 0.297     |
| L.S. Drept de semnatura   |                                                                                       | <b>A 18</b>       |

**FATADA LATERALA DREAPTA**

PROPUNERE

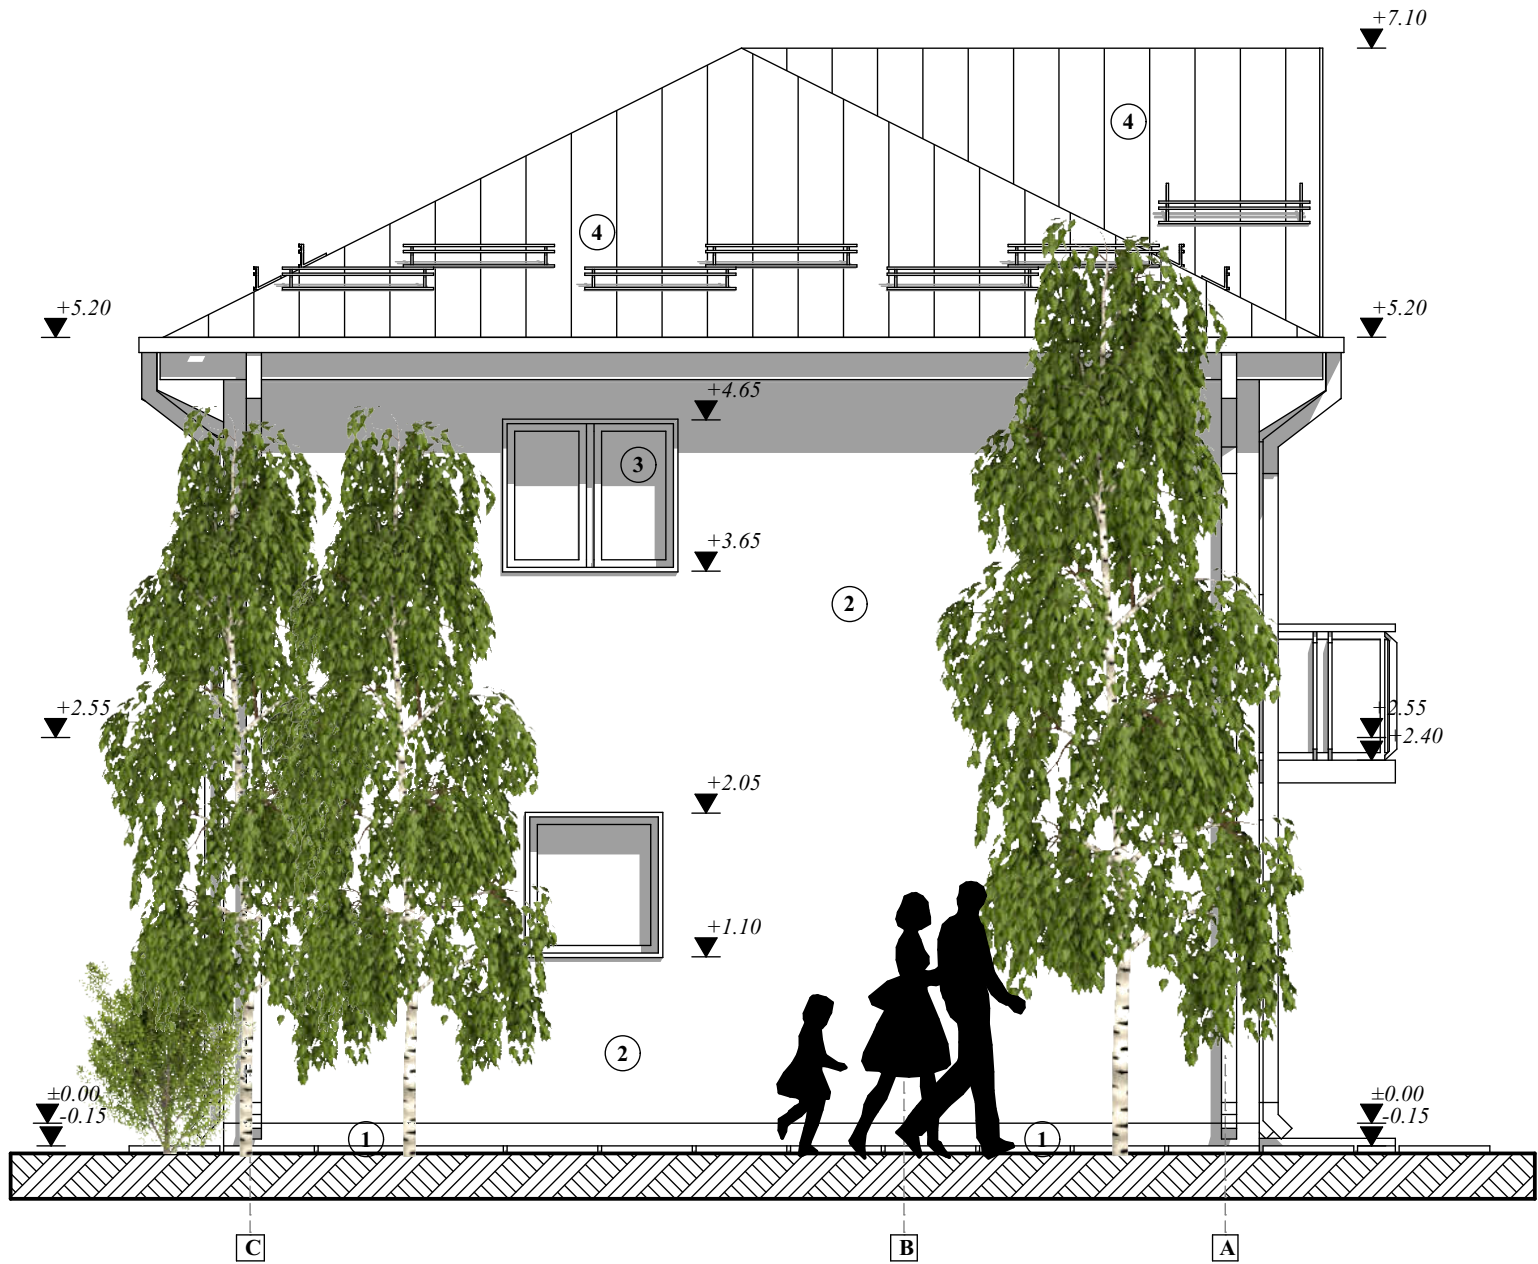

- MATERIALE/FINISAJE EXTERIOARE:**  
1.VOPSEA DECORATIVA PENTRU SOCLU  
2.ZUGRAVELI LAVABILE STRUCTURATE CULORI PASTEL  
3.TAMPLARIE PVC CU GEAM TERMOIZOLANT  
4.INVELITOARE TABLA PLANA -CULOARE GRI DESCHIS

|   |  |   |  |                   |
|---|--|---|--|-------------------|
|  <p>© COPYRIGHT Conform legii nr.8/1996 privind dreptul de autor, concepția, schitele, planurile, fotografiile, fotocopiile, publicitatea de orice fel, constituie PROPRIETATE a autorului. Utilizarea lor se face doar cu acordul scris al proprietarului drepturilor. Această documentare reprezintă Documentația Tehnică de obținere a Autorizației de Construire și nu poate fi considerat Proiect Tehnic de Execuție (D.T.A.C.)</p> |  | LUCRARI REALIZATE FARA AUTORIZATIE DE CONSTRUIRE - EXTINDERE C1 - P+1   |  | PROIECT 198P/2025 |
| ALEMERA ART DESIGN S.R.L. TARGOVISTE<br>J15/996/2017; CUI 37897135<br>Municipiul Targoviste, strada Valul Cetatii, nr. 25, Jud. Dambovita<br>Tel. 0723.573.447<br>email: arh.narcis@valul.ro.com   |  | Amplasament: Mun. Targoviste, str. Cpt. Tudorica Popescu, nr. 114, jud. Dambovita<br>Beneficiar: MANESCU GHEORGHE<br>Certificat de Urbanism nr. 899 din 18.09.2024<br>Act de adjudecare nr.30/2013 din 21.05.2014 |  | DATA: 05.2024     |
| Sef proiect/ autor: arh. Narcis CIRCUMARU<br>Proiectat: arh. Narcis CIRCUMARU<br>Procesare CAD: Roxana PETRESCU   |  | ORDINUL ARHITECTILOR DIN ROMANIA<br>6774<br>Marinel Narcis CIRCUMARU<br>L.S. Drept de semnatura   |  | FAZA: D.T.A.C.    |
| Ordinul Arhitecților din ROMANIA / Filiala Teritoriala Muntentia Vest   |  | FATADA LATERALA STANGA   |  | SCARA: 1:50       |
| Conform Lege nr.184/2001, art.7-11 si art.6.2.<br>din Legea 453/2001 de modificare si completare a Legii nr.50/1991 privind Autorizarea lucrarilor de construire/desiintare   |  | PROPUNERE   |  | 0.420 X 0.297     |
|   |  |   |  | A 19              |

SUPRAFATA TOTALA TEREN:  
= 498.00MP (conform acte proprietate), intravilan, CC  
= 487.00MP (conform carte funciara), intravilan, CC

SUPRAFATAALEI BETONATE, TERASE=43.95MP  
SUPRAFATA SPATII VERZI=342.75MP

**CONSTRUCTIA C1**  
**- conform CF 72439**

Suprafata construita parter=81.30mp  
Suprafata construita etaj=81.30mp  
Suprafata desfasurata=162.60mp

**CONSTRUCTIA C1**  
**- conform relevu**

Suprafata construita parter=87.70mp  
Suprafata construita etaj=87.70mp  
Suprafata desfasurata=175.40mp

**EXTINDERE executata fara AC**

Suprafata construita parter=12.60mp  
Suprafata construita etaj=12.60mp  
Suprafata desfasurata=25.20mp

**BILANT SUPRAFETE:**

**CONSTRUCTIE C1**  
**- constructie existenta cu lucrari realizate fara A.C.**

SUPRAFATA UTILA PARTER=76.30MP  
SUPRAFATA LOCUIBILA PARTER=16.30MP  
SUPRAFATA CONSTRUITA PARTER= 100.30MP

SUPRAFATA UTILA ETAJ= 76.95MP  
SUPRAFATA LOCUIBILA ETAJ= 44.65MP  
SUPRAFATA CONSTRUITA ETAJ= 100.30MP

SUPRAFATA UTILA TOTALA= 153.25MP  
SUPRAFATA LOCUIBILA TOTALA= 60.95MP  
SUPRAFATA DESFASURATA= 200.60MP  
VOLUMUL CONSTRUCTIEI ~ 501.50MC


Cota max. coama +7.10m  
Cota cornisa +5.20m

P.O.T.= 20.595% C.U.T.=0.411 - situatia existenta  
P.O.T.= 35.000% C.U.T.=1.000 - conform C.U. 899/18.09.2024

**FACTORI DE RISC:**  
**Ks=0.30**

Perioada de colt Tc=0.7 sec

Clasa de importanta: IV  
Categorie de importanta : "D"

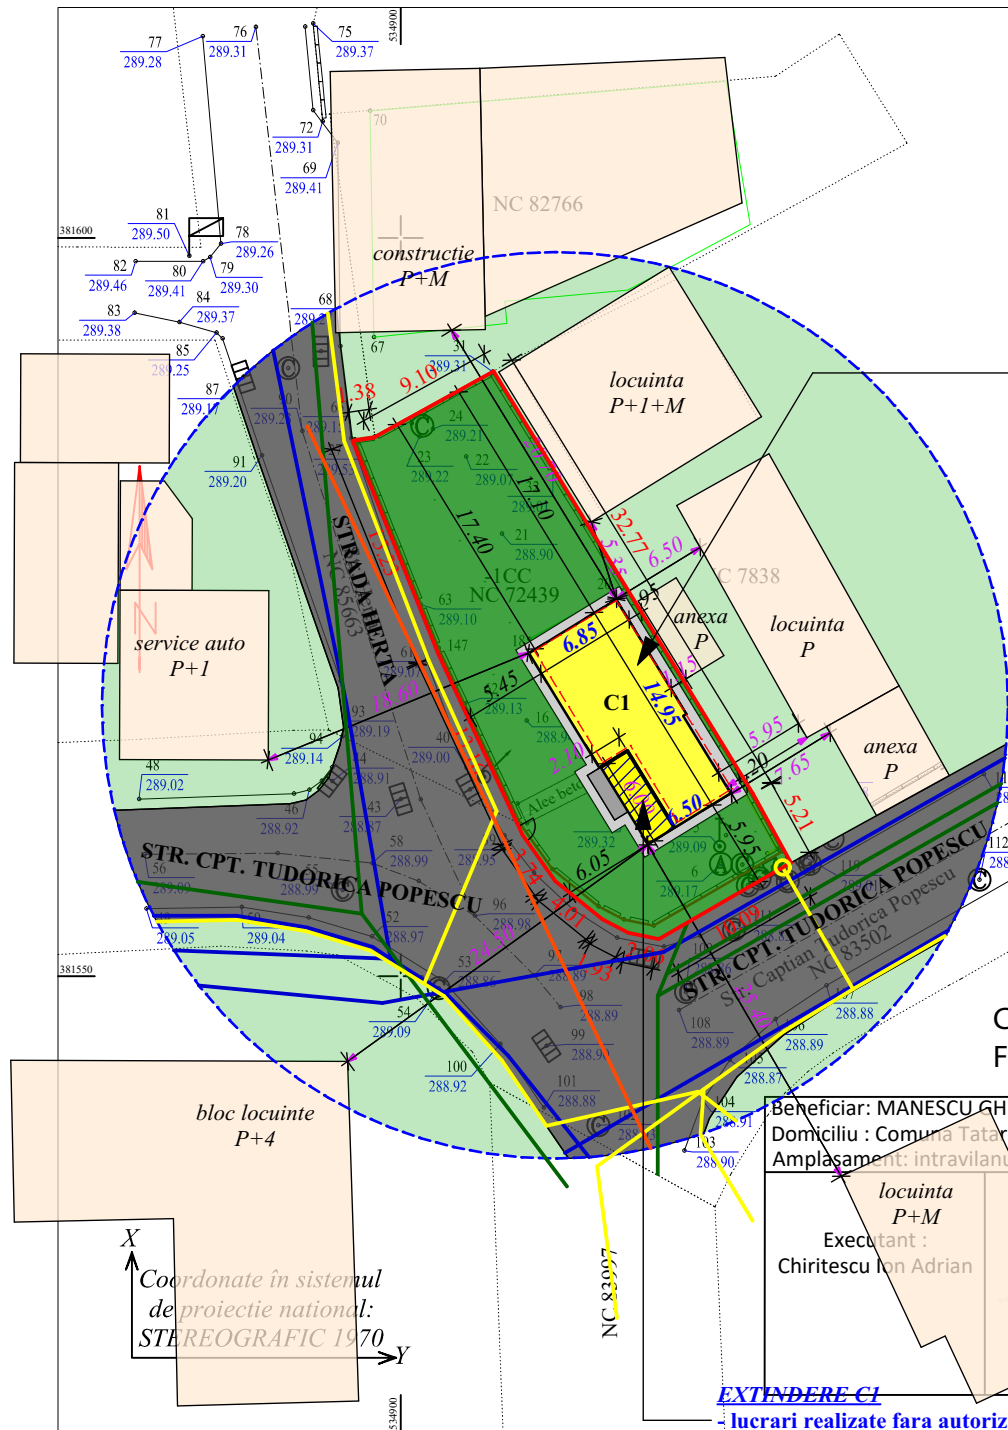

**PLAN DE SITUATIE TOPOGRAFIC**  
**Scara 1: 500**

**CONSTRUCTIE C1**

**- constructie existenta cu lucrari realizate fara A.C.**

**- regim inaltime P+I**

SUPRAFATA CONSTRUITA PARTER=100.30MP (conform relevu)  
SUPRAFATA DESFASURATA=200.60MP (conform relevu)

Prezentul document receptionat este valabil insotit de  
proces verbal de receptie nr.371/18/03/2025

Tabel coordonate Stereo '70  
NC 72439

| Nr. Pct. | X [m]      | Y [m]      |
|----------|------------|------------|
| 64       | 381586.365 | 534896.886 |
| 28       | 381586.559 | 534898.255 |
| 31       | 381590.951 | 534906.226 |
| 33       | 381563.014 | 534923.349 |
| 123      | 381558.463 | 534925.882 |
| 129      | 381553.432 | 534917.139 |
| 130      | 381553.855 | 534915.122 |
| 131      | 381554.736 | 534913.401 |
| 135      | 381557.250 | 534910.277 |
| 38       | 381560.305 | 534908.125 |
| 147      | 381572.228 | 534902.557 |

Constantin  
Foianu

Digitally signed by  
Constantin Foianu  
Date: 2025.03.18  
08:52:41 +02'00'

Beneficiar: MANESCU GHEORGHE  
Domiciliu : Comuna Tatarani, Sat Gheoboieni, Nr. 624, Jud. Dambovita  
Amplasament: intravilan, Mun. Targoviste, Str. Tudorica Popescu, Nr. 114, NC 72439, Jud. Dambovita

Executant :  
Chiritescu Ion Adrian

CHIRITESCU  
ION-ADRIAN  
Autorizat  
ANCPI : RO-  
DB-F-0110,  
Cat."B"  
2025.02.21  
10:22:26  
+02'00'

Scara :  
1:500

Data  
Februarie  
2025

PLAN DE SITUATIE TOPOGRAFIC  
in vederea elaborarii documentatiei DTAC - LUCRARI  
REALIZATE FARA AUTORIZATIE DE CONSTRUIRE -  
EXTINDERE C1 - P+I

Proiect nr.  
78

**LEGENDA:**

- contur teren studiat
- constructie existenta
- constructie existenta executata fara A.C.
- spatii verzi - teren studiat
- alei/ trotuar protectie/acces
- constructie existenta invecinata
- teren invecinat
- drum acces
- retea Compania de Apa Targoviste-Dambovita
- apa potabila-
- retea Compania de Apa Targoviste-Dambovita
- canalizare-
- retea Distributie Energie Electrica Romania
- retea Distrigaz Sud Retele

|   |  |   |  |
|---|--|---|--|
| <p>© COPYRIGHT Conform legii nr.8/1996 privind dreptul de autor, conceptia, schitele, planurile, fotografiile, fotocopiile publicitatea de orice fel, constituie PROPRIETATE a autorului. Utilizarea lor se face doar cu acordul scris al proprietarului drepturilor. Aceasta documentare reprezinta Documentatia Tehnica de obtinere a Autorizatiei de Construire si nu poate fi considerat Proiect Tehnic de Executie (D.T.A.C.)</p> |  |   |  |
| <p><b>ALEMERA ART DESIGN S.R.L. TARGOVISTE</b><br/>J15/996/2017; CIR 37897135<br/>Municipiul Targoviste, strada Valul Cetatii, nr.25, Jud. Dambovita<br/>Tel. 0723.573.447<br/>email: arh.narcis@yahoo.com</p>   |  | <p><b>LUCRARI REALIZATE FARA AUTORIZATIE DE CONSTRUIRE - EXTINDERE C1 - P+I</b></p> <p>Amplasament: Mun. Targoviste, str. Cpt. Tudorica Popescu, nr. 114, jud. Dambovita<br/>Beneficiar: MANESCU GHEORGHE<br/>Certificat de Urbanism nr. 899 din 18.09.2024<br/>Act de adjudecare nr.30/2013 din 21.05.2014</p> |  |
| <p>Sef proiect/ autor: arh. Narcis CIRCUMARU<br/>Proiectat: arh. Narcis CIRCUMARU<br/>Procesare CAD: Roxana PETRESCU</p>   |  | <p>PROIECT 198P/2025<br/>DATA: 04.2024<br/>FAZA: D.T.A.C.</p>   |  |
| <p>Ordinul Arhitectilor din ROMANIA / Filiala Teritoriala Muntentia Vest</p> <p>Conform Lege nr.184/2001, art.7-11 si art.6.2.<br/>din Legea 453/2001 de modificare si completare a Legii nr.50/1991 privind Autorizarea lucrarilor de construire/desfiintare</p>   |  | <p>SCARA: 1:500<br/>0.420 X 0.297<br/><b>A 03</b></p>   |  |

SUPRAFATA TOTALA TEREN:  
= 498.00MP (conform acte proprietate), intravilan, CC  
= 487.00MP (conform carte funciara), intravilan, CC

SUPRAFATAALEI BETONATE, TERASE=70.05MP  
SUPRAFATA SPATII VERZI=316.65MP

**CONSTRUCTIA C1**  
**- conform CF 72439**

Suprafata construita parter=81.30mp  
Suprafata construita etaj=81.30mp  
Suprafata desfasurata=162.60mp

**CONSTRUCTIA C1**  
**- conform releveu**

Suprafata construita parter=87.70mp  
Suprafata construita etaj=87.70mp  
Suprafata desfasurata=175.40mp

**EXTINDERE executata fara AC**

Suprafata construita parter=12.60mp  
Suprafata construita etaj=12.60mp  
Suprafata desfasurata=25.20mp

**BILANT SUPRAFETE:**

**CONSTRUCTIE C1**  
**- constructie existenta cu lucrari realizate fara A.C.**

SUPRAFATA UTILA PARTER=76.30MP  
SUPRAFATA LOCUIBILA PARTER=16.30MP  
SUPRAFATA CONSTRUITA PARTER= 100.30MP

SUPRAFATA UTILA ETAJ= 76.95MP  
SUPRAFATA LOCUIBILA ETAJ= 44.65MP  
SUPRAFATA CONSTRUITA ETAJ= 100.30MP

SUPRAFATA UTILA TOTALA= 153.25MP  
SUPRAFATA LOCUIBILA TOTALA= 60.95MP  
SUPRAFATA DESFASURATA= 200.60MP  
VOLUMUL CONSTRUCTIEI ~ 501.50MC

Cota max. coama +7.10m  
Cota cornisa +5.20m

P.O.T.= 20.595% C.U.T.=0.411 - situatia existenta  
P.O.T.= 35.000% C.U.T.=1.000 - conform C.U. 899/18.09.2024


**FACTORI DE RISC:**

Ks=0.30

Perioada de colt Tc=0.7 sec

Clasa de importanta: IV

Categoria de importanta : "D"

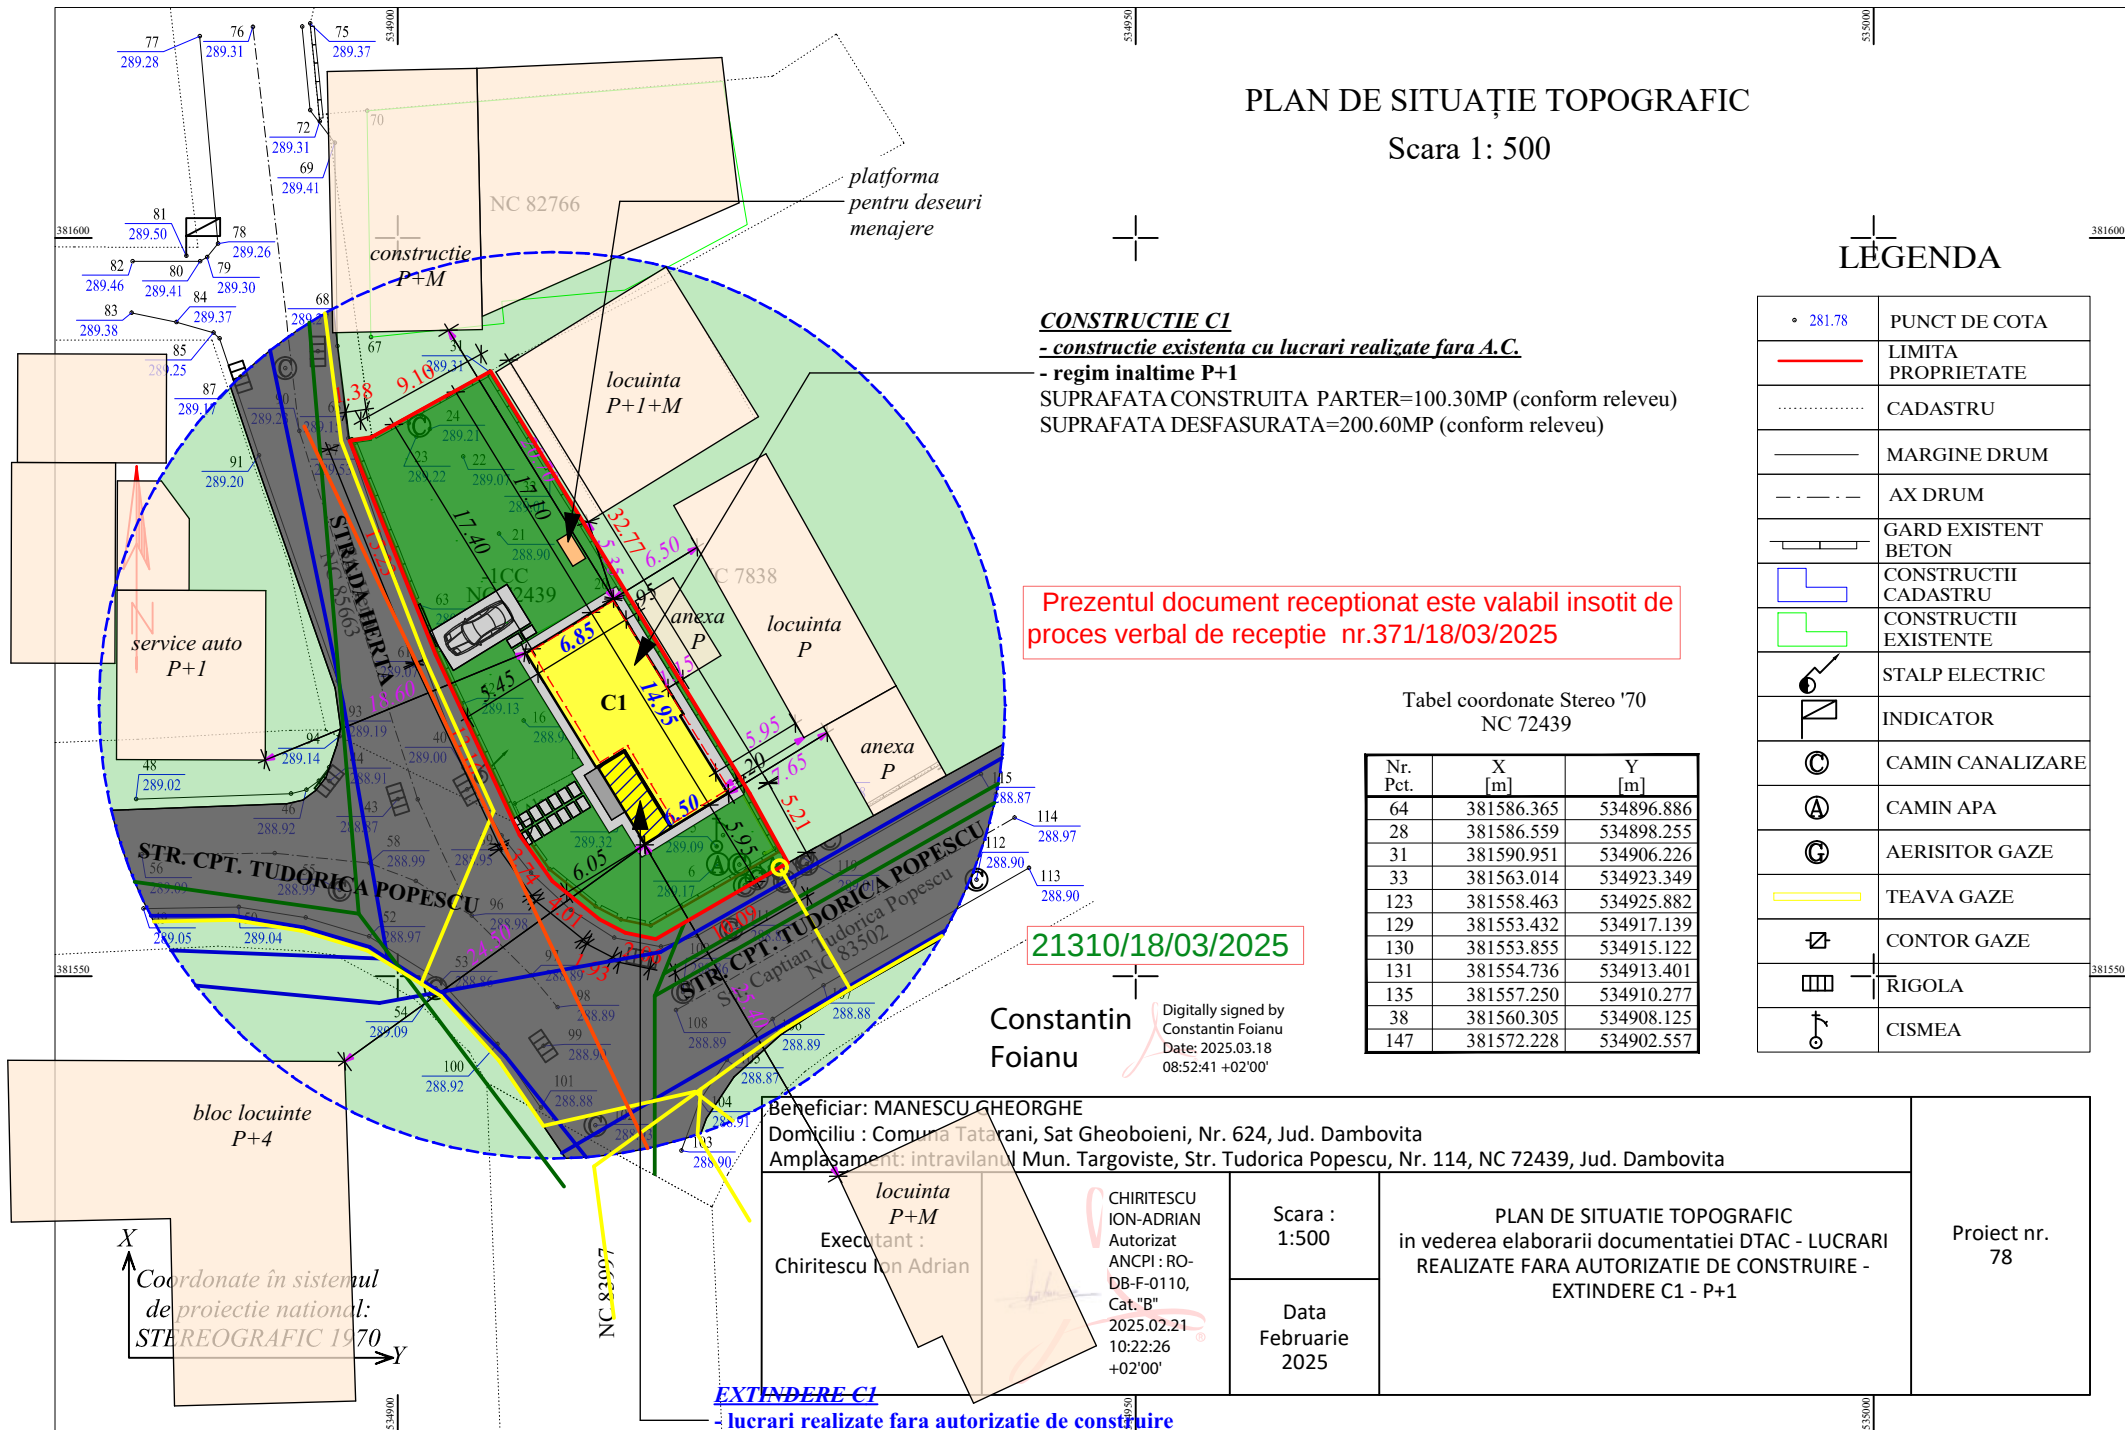

**LEGENDA:**

- contur teren studiat
- constructie existenta
- constructie existenta executata fara A.C.
- spatii verzi - teren studiat
- alei/ trotuar protectie/acces
- constructie existenta invecinata
- teren invecinat
- drum acces
- retea Compania de Apa Targoviste-Dambovita
- apa potabila-
- retea Compania de Apa Targoviste-Dambovita
- canalizare-
- retea Distributie Energie Electrica Romania
- retea Distrigaz Sud Retele

|   |  |   |                                                      |
|---|--|---|------------------------------------------------------|
|   |  | © COPYRIGHT Conform legii nr.8/1996 privind dreptul de autor, conceptia, schitele, planurile, fotografiile, fotocopiile publicitatea de orice fel, constituie PROPRIETATE a autorului. Utilizarea lor se face doar cu acordul scris al proprietarului drepturilor. Aceasta documentare reprezinta Documentatia Tehnica de obtinere a Autorizatiei de Construire si nu poate fi considerat Proiect Tehnic de Executie (D.T.A.C.) |                                                      |
| <b>ALEMERA ART DESIGN S.R.L. TARGOVISTE</b><br>J15/996/2017; C1R 37897135<br>Municipiul Targoviste, strada Valul Cetatii, nr. 25, Jud. Dambovita<br>Tel. 0723.573.447<br>email: arh.narcis@yahoo.com |  | <b>LUCRARI REALIZATE FARA AUTORIZATIE DE CONSTRUIRE - EXTINDERE C1 - P+1</b><br>Amplasament: Mun. Targoviste, str. Cpt. Tudorica Popescu, nr. 114, jud. Dambovita<br>Beneficiar: MANESCU GHEORGHE<br>Certificat de Urbanism nr. 899 din 18.09.2024<br>Act de adjudecare nr.30/2013 din 21.05.2014   | PROIECT 198P/2025<br>DATA: 04.2024<br>FAZA: D.T.A.C. |
| Sef proiect/ autor: arh. Narcis CIRCUMARU<br>Proiectat: arh. Narcis CIRCUMARU<br>Procesare CAD: Roxana PETRESCU<br>Ordinul Arhitecților din ROMANIA / Filiala Teritoriala Muntentia Vest             |  |   | SCARA: 1:500                                         |
| Conform Lege nr.184/2001, art.7-11 si art.6.2.<br>din Legea 453/2001 de modificare si completare a Legii nr.50/1991 privind Autorizarea lucrarilor de construire/desfiintare                         |  | <b>PLAN DE SITUATIE (ridicare topografica)</b><br>PROPUNERE   |                                                      |
|   |  | 0.420 X 0.297<br><b>A 03.1</b>   |                                                      |