



MINISTERUL CULTURII

DIRECȚIA JUDEȚEANĂ PENTRU CULTURĂ DÂMBOVIȚA

Târgoviște, Piața Tricolorului nr.1, Telefon : 0245612617, Fax: 0245210499

Nr. 1923 / 23.12.2024

Către **ȘOTÎNGEANU CRISTIAN BOGDAN, ȘOTÎNGEANU LUCIA**
Târgoviște, Calea Domnească, nr.276, județul Dâmbovița

Spre știință:

MINISTERUL CULTURII
DIRECȚIA PATRIMONIUL CULTURAL
COMPLEXUL NAȚIONAL MUZEAL „CURTEA DOMNEASCĂ” TÂRGOVIȘTE



AVIZ nr. 226 / 04.02.2025

Pentru lucrări de **CONSTRUIRE ANEXĂ ȘI TERASĂ**

OBIECTIVUL: În *Situl Urban Calea Domnească*, cod DB-II-a-A-17262

ADRESA: Târgoviște, Calea Domnească, nr.276, județul Dâmbovița

FAZA: DTAC

PROIECTANT: arh. Bogdan Șotîngeanu

Documentația cuprinde:

PIESE SCRISE: foaie de capăt, borderou piese scrise și desenate, certificat de urbanism nr.430/23.04.2024, duplicat contract de ipotecă imobiliară, extras de carte funciară, memoriu de arhitectură

PIESE DESENATE: plan de amplasament și delimitare a imobilului, plan de încadrare în zonă, plan de situație – sit istoric, existent, plan de situație, desfășurare astradală, plan parter terasă, desfășurator pereti tâmplărie terasă, fatada principală/fatada posterioară terasă, propunere anexă, plan propunere anexă, axonometrie terasă, plan parter magazie, Vederi A,B,C/D,E, axonometrie

Se propune: CONSTRUIRE ANEXĂ ȘI TERASĂ


Un exemplar al documentației a fost reținut pentru arhiva D.J.C. Dâmbovița

Documentația a fost analizată în ședința Comisiei Zonale nr.13 a Monumentelor Istorice desfășurată în data de 11.12.2024 și, în baza Legii nr.422/2001 republicată, privind protejarea monumentelor istorice se acordă:

AVIZ FAVORABIL

Condiție: prin grija beneficiarului se va asigura supravegherea arheologică de specialitate a săpăturilor pentru fundațiile izolate și radier.

PREZENTUL AVIZ ESTE ÎNȘOȚIT DE UN EXEMPLAR AL DOCUMENTAȚIEI DE AVIZARE, VIZAT SPRE NESCHIMBARE

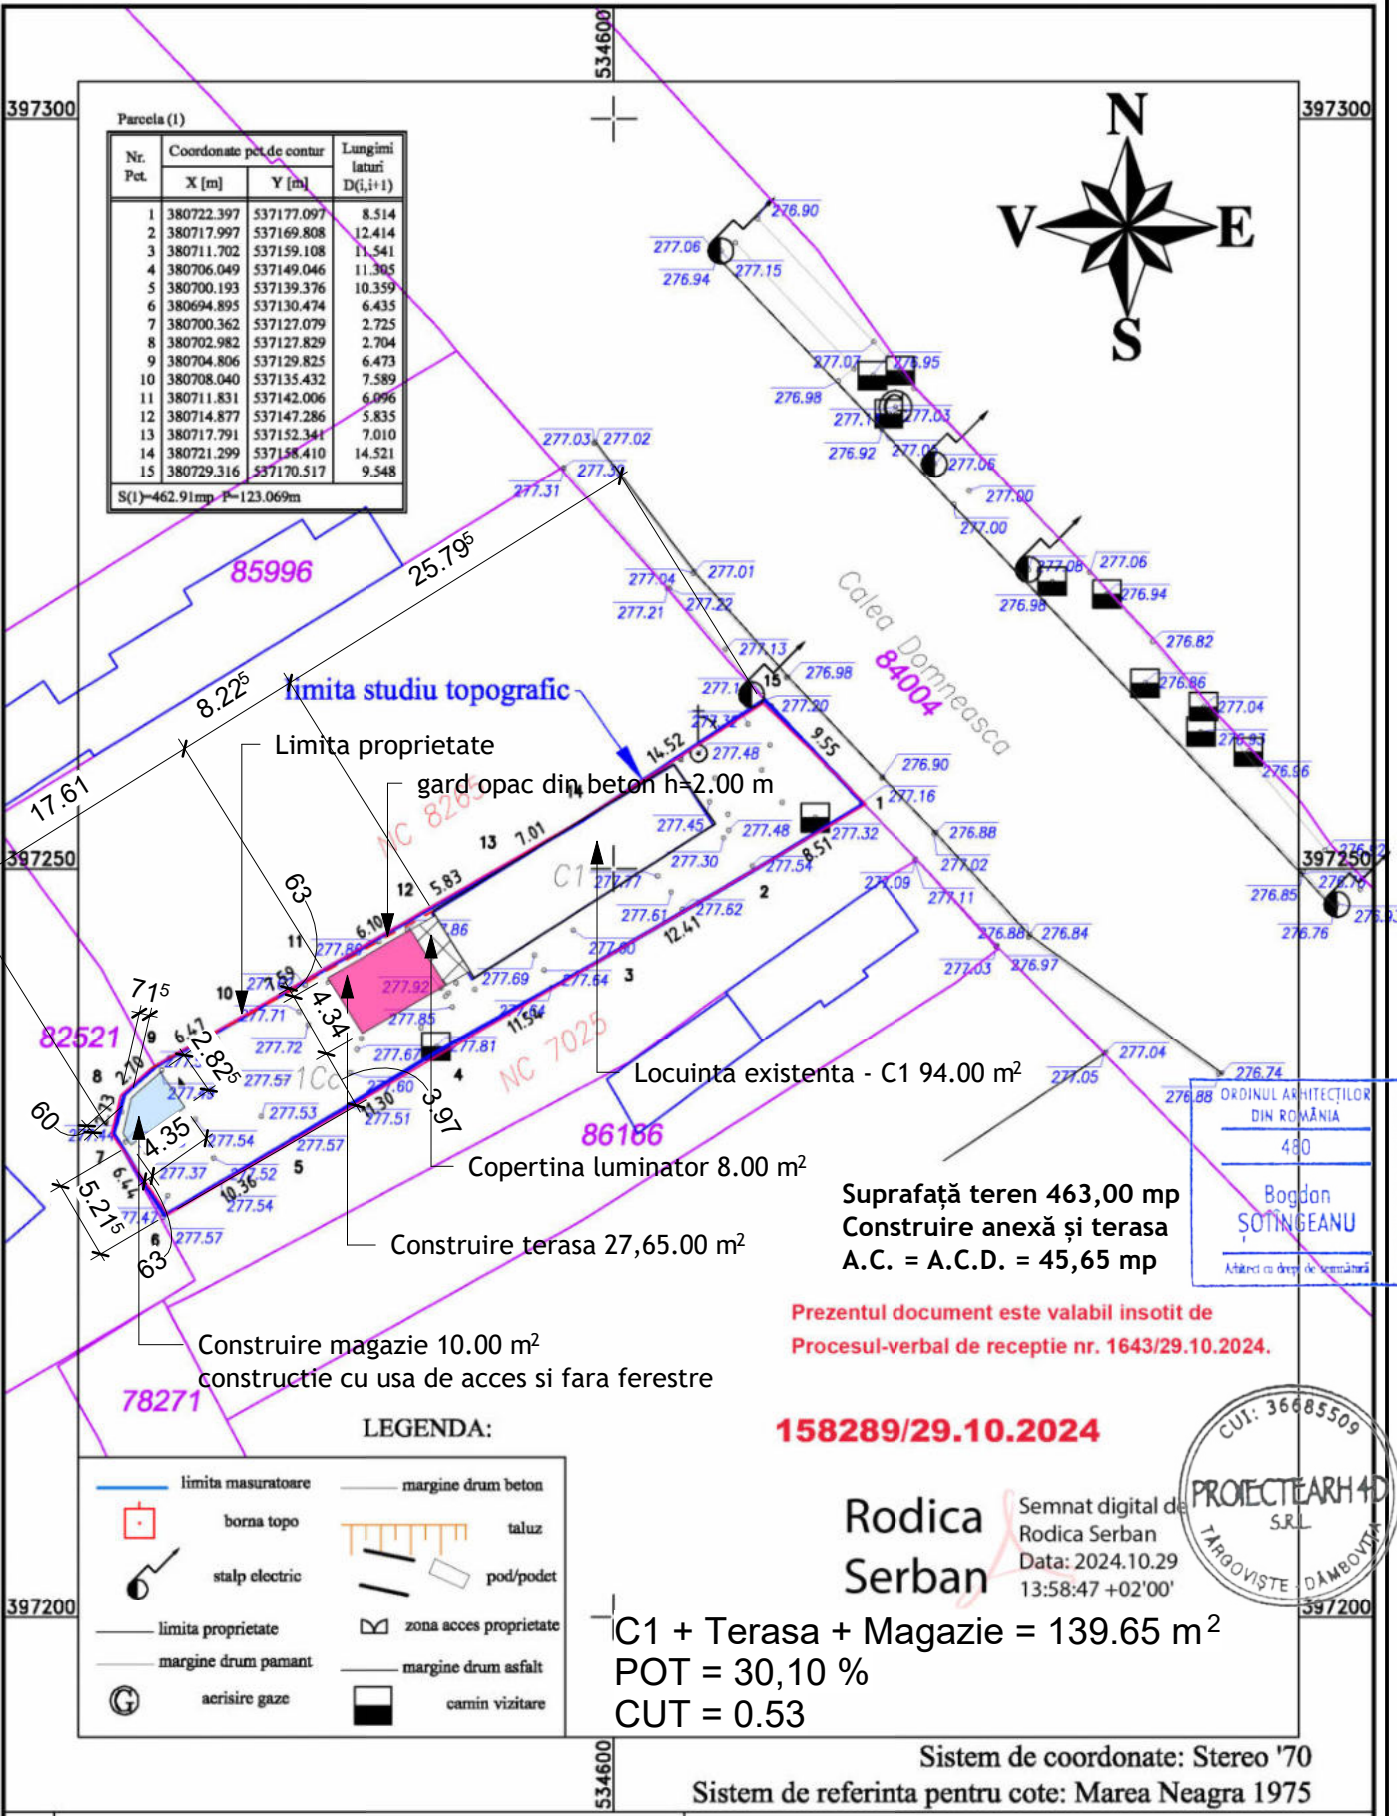

 Proiectearh 4D S.R.L. Târgoviște, Calea Domneasca, 276 Tel: 0743 193 627 proiectearh4d@gmail.com cubarhitectura.com			Denumire:	CONSTRUIRE ANEXĂ ȘI TERASĂ		Proiect nr.
			Adresă:	Municipiul Târgoviște, str. Calea Domneasca, nr. 276, jud. Dâmbovița		211/IX/2024
			Beneficiar:	Șotîngeanu Cristian-Bogdan și Șotîngeanu Lucia		Faza: D.T.A.C.
șef proiect	arh. Bogdan Șotîngeanu		Scara: 1:500	Plan de situație		Nr. planșă
proiectat	arh. Bogdan Șotîngeanu		Data:			A03
desenat	arh. Bogdan Șotîngeanu		IUNIE 2024			



Fațadă principală




Fațadă posterioară cu propunere terasă

ESTE INTERZISĂ REPRODUCEREA, REPREZENTAREA, EXECUTAREA SAU DIFUZAREA, DEFORMAREA SAU MODIFICAREA PROIECTULUI FĂRĂ CONȘTIINȚA AUTORIZĂTORULUI (ȘEF PROIECT-PROIECTANT), CONFORM LEGII DREPTULUI DE AUTOR NR. 8/1996. ÎN CAZ CONTRAR, ACȚIUNEA SE SUPUNE LEGII PENALE ȘI ATRAGE DESPĂGUBIRI CIVILE.			
arh. Bogdan Șotîngeanu, Târgoviște, B-dul I.C. Brătianu, nr. 17, CP 130048, tel 0743 193 627, contact@proiectearh4d.net, www.proiectearh4d.net Proiecte arh 4D SRL		Denumire: CONSTRUIRE ANEXĂ ȘI TERASĂ Adresă: Municipiul Târgoviște, str. Calea Domnească nr. 276, jud. Dâmbovița Beneficiar: Șotîngeanu Cristian-Bogdan și Șotîngeanu Lucia	Proiect nr. 211/IX/2024 Faza: D.T.A.C.
șef proiect	arh. Bogdan Șotîngeanu	Scara: 1:50	Nr. planșă
proiectat	arh. Bogdan Șotîngeanu	Data: IUNIE 2024	A07
desenat	arh. Bogdan Șotîngeanu		



Fațadă laterală stânga

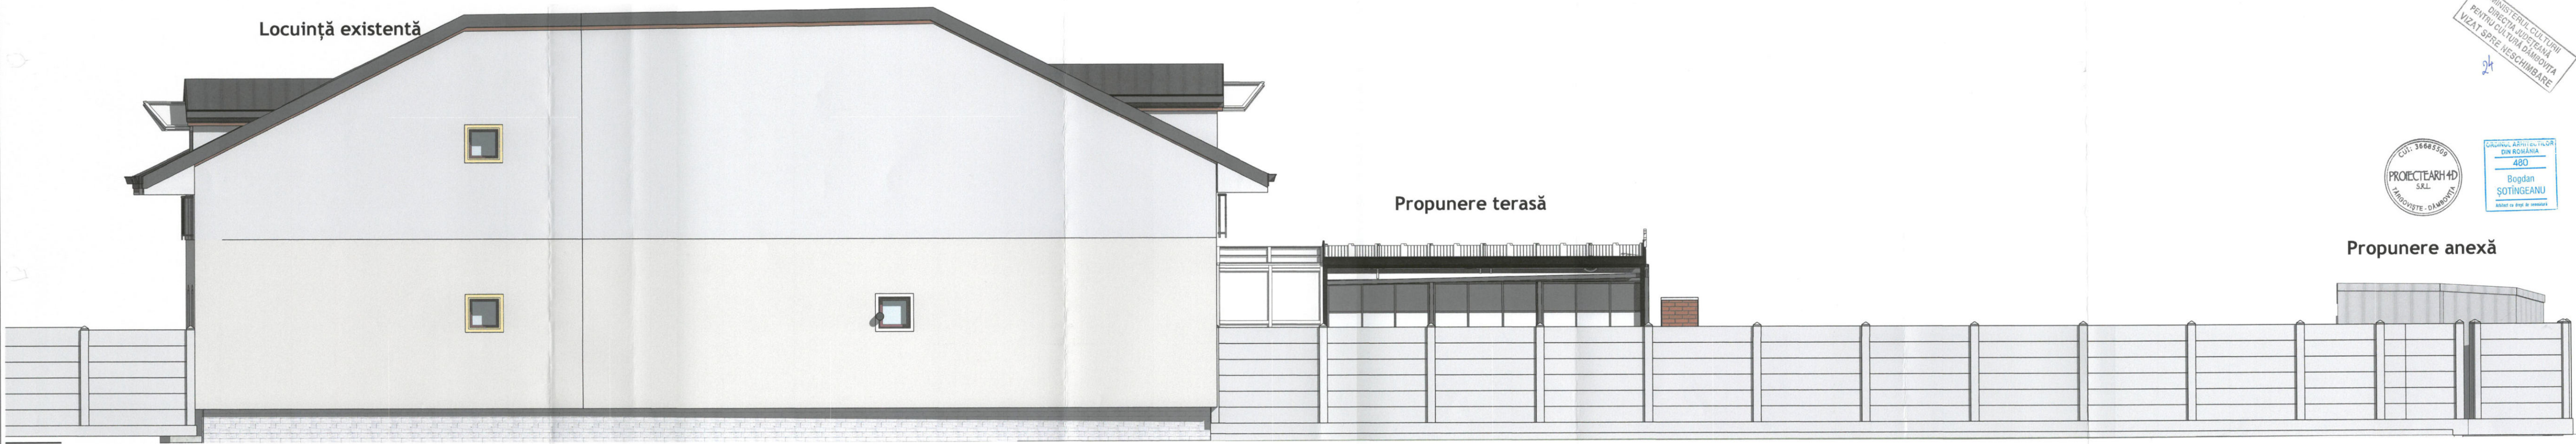

Fațadă laterală dreapta

MINISTERUL CULTURII
DIRECȚIA JUDEȚEANĂ
PENTRU CULTURĂ DĂMBŌVITA
VIZAT ȘPRE NEȘCHIMBARE



ESTE INTERZISĂ REPRODUCEREA, REPREZENTAREA, EXECUTAREA SAU DIFUZAREA, DEFORMAREA SAU MODIFICAREA PROIECTULUI FĂRĂ CONȘTĂȚĂȚEA AUTORIZĂȚII (ȘEF PROIECT-PROIECTANT), CONFORM LEGII DREPTULUI DE AUTOR NR. 8/1996, ÎN CAZ CONTRĂR, ACȚIUNEA SE SUPUNE LEGII PENALE ȘI ATRAGE DESPĂGĂNIRI CIVILE.				CONȘTĂȚĂȚEA ȘI TERASĂ Municipal Tărgoviște, str. Calea Domnească, nr. 276, Jud. DămbŌvita ȘŌtingeanu Cristian-Bogdan și ȘŌtingeanu Lucia		Proiect nr. 211/IX/2024 Fața: D.T.A.C. Nr. planșă A08
șef proiect	arh. Bogdan ȘŌTINGEANU	proiectat	arh. Bogdan ȘŌTINGEANU	desenat	arh. Bogdan ȘŌTINGEANU	
Denumire:				Data:		
Adresă:				Iunie 2024		
Beneficiar:				Fațadă laterală stânga, fațadă laterală dreapta terasă		
Scara: 1:50						