

N 379850

LEGENDA

Ar	Ar	- conducta apa rece stradala existenta
CM	CM	- conducta canalizare menajera existenta
G	G	- conducta retea gaz existenta
E	E	- conducta electrica subterala 0,4 kv existenta
CC - camin canalizare existent		
Cr - cota radier camin		
Cc - cota capac camin		

N 379800

"Prezentul document receptionat este
valabil insotit de procesul verbal de
receptie"

2021

Oficiul de Cadastru și Publicitate Imobiliară Dâmbovița
Nume și prenume: Aroșoie Constantin
Funcție - Consilier gr. I A

19619/24.02.2021



S.C. ATELIER 22 SRL

TARGOVISTE, Str. Calea Campulung Nr. 6 A
CAMERA DE COMERT - DAMBOVITA,
CIF RO17743840; J 15/737/2005

Sef proiect	arh. Dragos RUSU
Proiectat	ing. Corina Mereu
Desenat	ing. Corina Mereu
Verificat	

ORDINUL ARHITECTILOR
DIN ROMANIA

4471

CONSTRUIRE LOCUINTA P+M SI IMPREJMUIRE TEREN

str. Infratirii nr. 27E, mun. Targoviste
Beneficiar: DUMITRASCU LUCIAN si
DUMITRASCU OCTAVIA-ALEXANDRA

FAZA
D.T.A.C.


PR. NR. 12
2025

SCARA:
1:500

PLAN RELETE EXTERIOARE
SUBTERANE

03. 2025


E. 532150

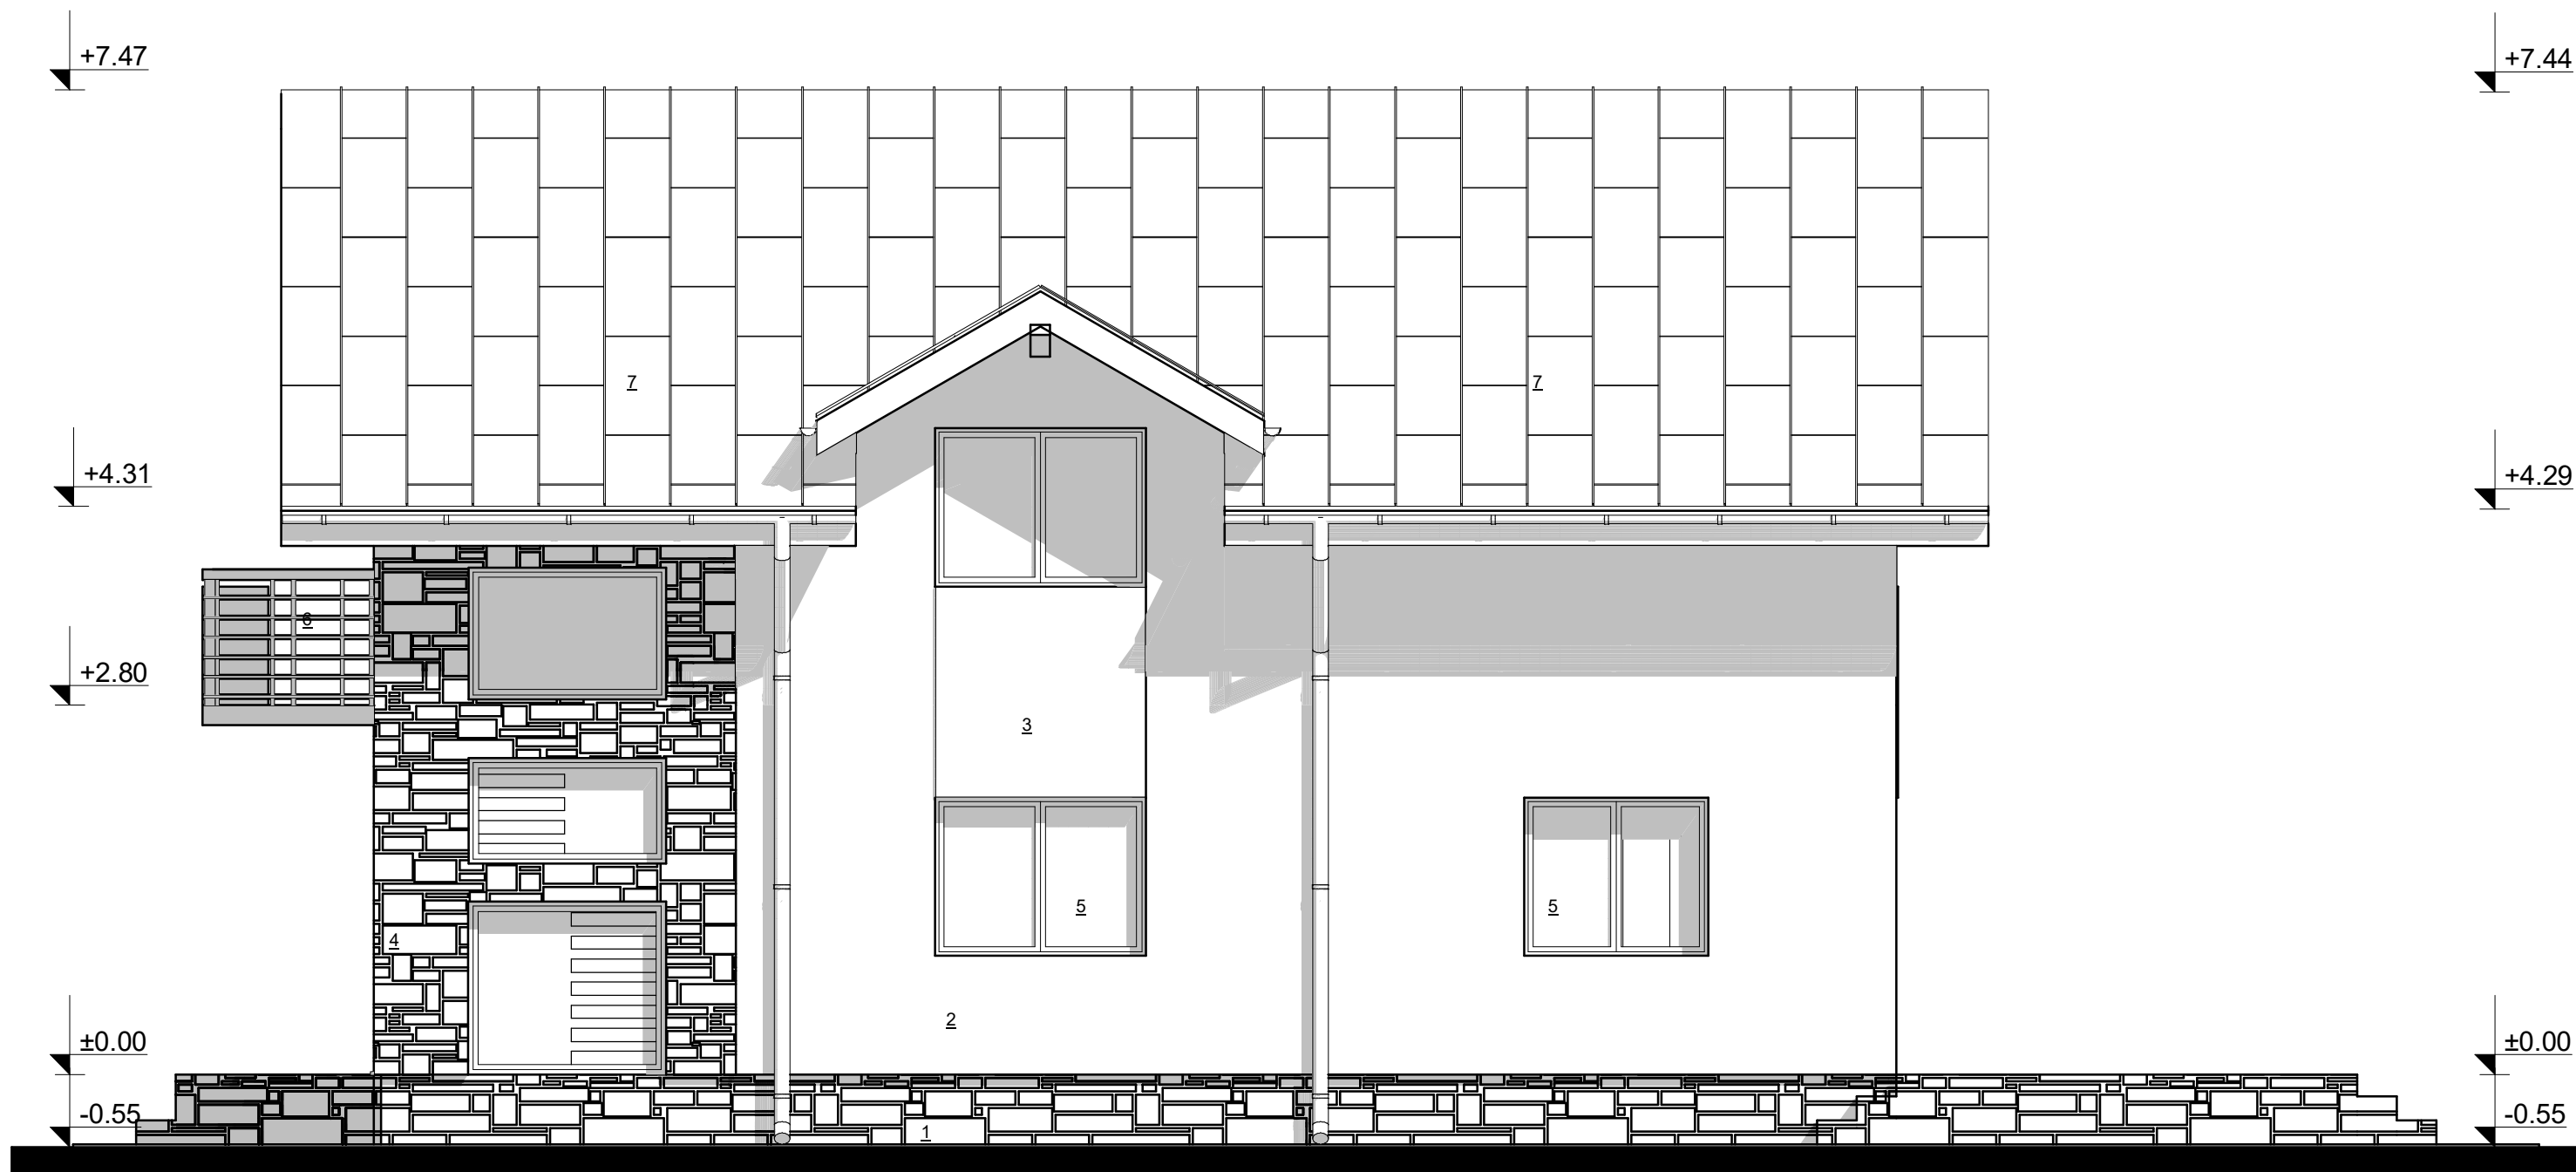

FINISAJE EXTERIOARE


- 1.SOCLU SISTEM TERMOIZOLANT EXP 8 CM SI PLACAJ PIATRA NATURALA GRI
- 2.SISTEM TERMOIZOLANT VATA MINERALA 15cm CU FINISAJ DECORATIV ALB
- 3.SISTEM TERMOIZOLANT VATA MINERALA 15cm CU FINISAJ GRI ANTRACIT
- 4.PLACAJ PIATRA NATURALA GRI
- 5.TAMPLARIE PVC GRI CU GEAM TERMOIZOLATOR
- 6.BALUSTRADA METALICA VOPSITA GRI METAL
- 7.INVELITOARE TABLA PLANA DUBLU FALTUITA GRI RAL 9001

S.C. ATELIER 22 SRL TARGOVISTE , Str.Calea Campulung Nr.6 A CAMERA DE COMERT - DAMBOVITA			CONSTRUIRE LOCUINTA P+M SI IMPREJMUIRE TEREN mun.Targoviste,str.Infratirii nr.27 E Beneficiar :DUMITRASCU LUCIAN-IOAN si DUMITRASCU OCTAVIA-ALEXANDRA		PR.NR. 12 2025 FAZA D.T.A.C.
Sef proiect	arh.Dragos RUSU		SCARA: 1:50	FATADA LATERALA DREAPTA	
Proiectat	arh.Dragos RUSU				
Desenat	arh.Dragos RUSU				
Verificat					

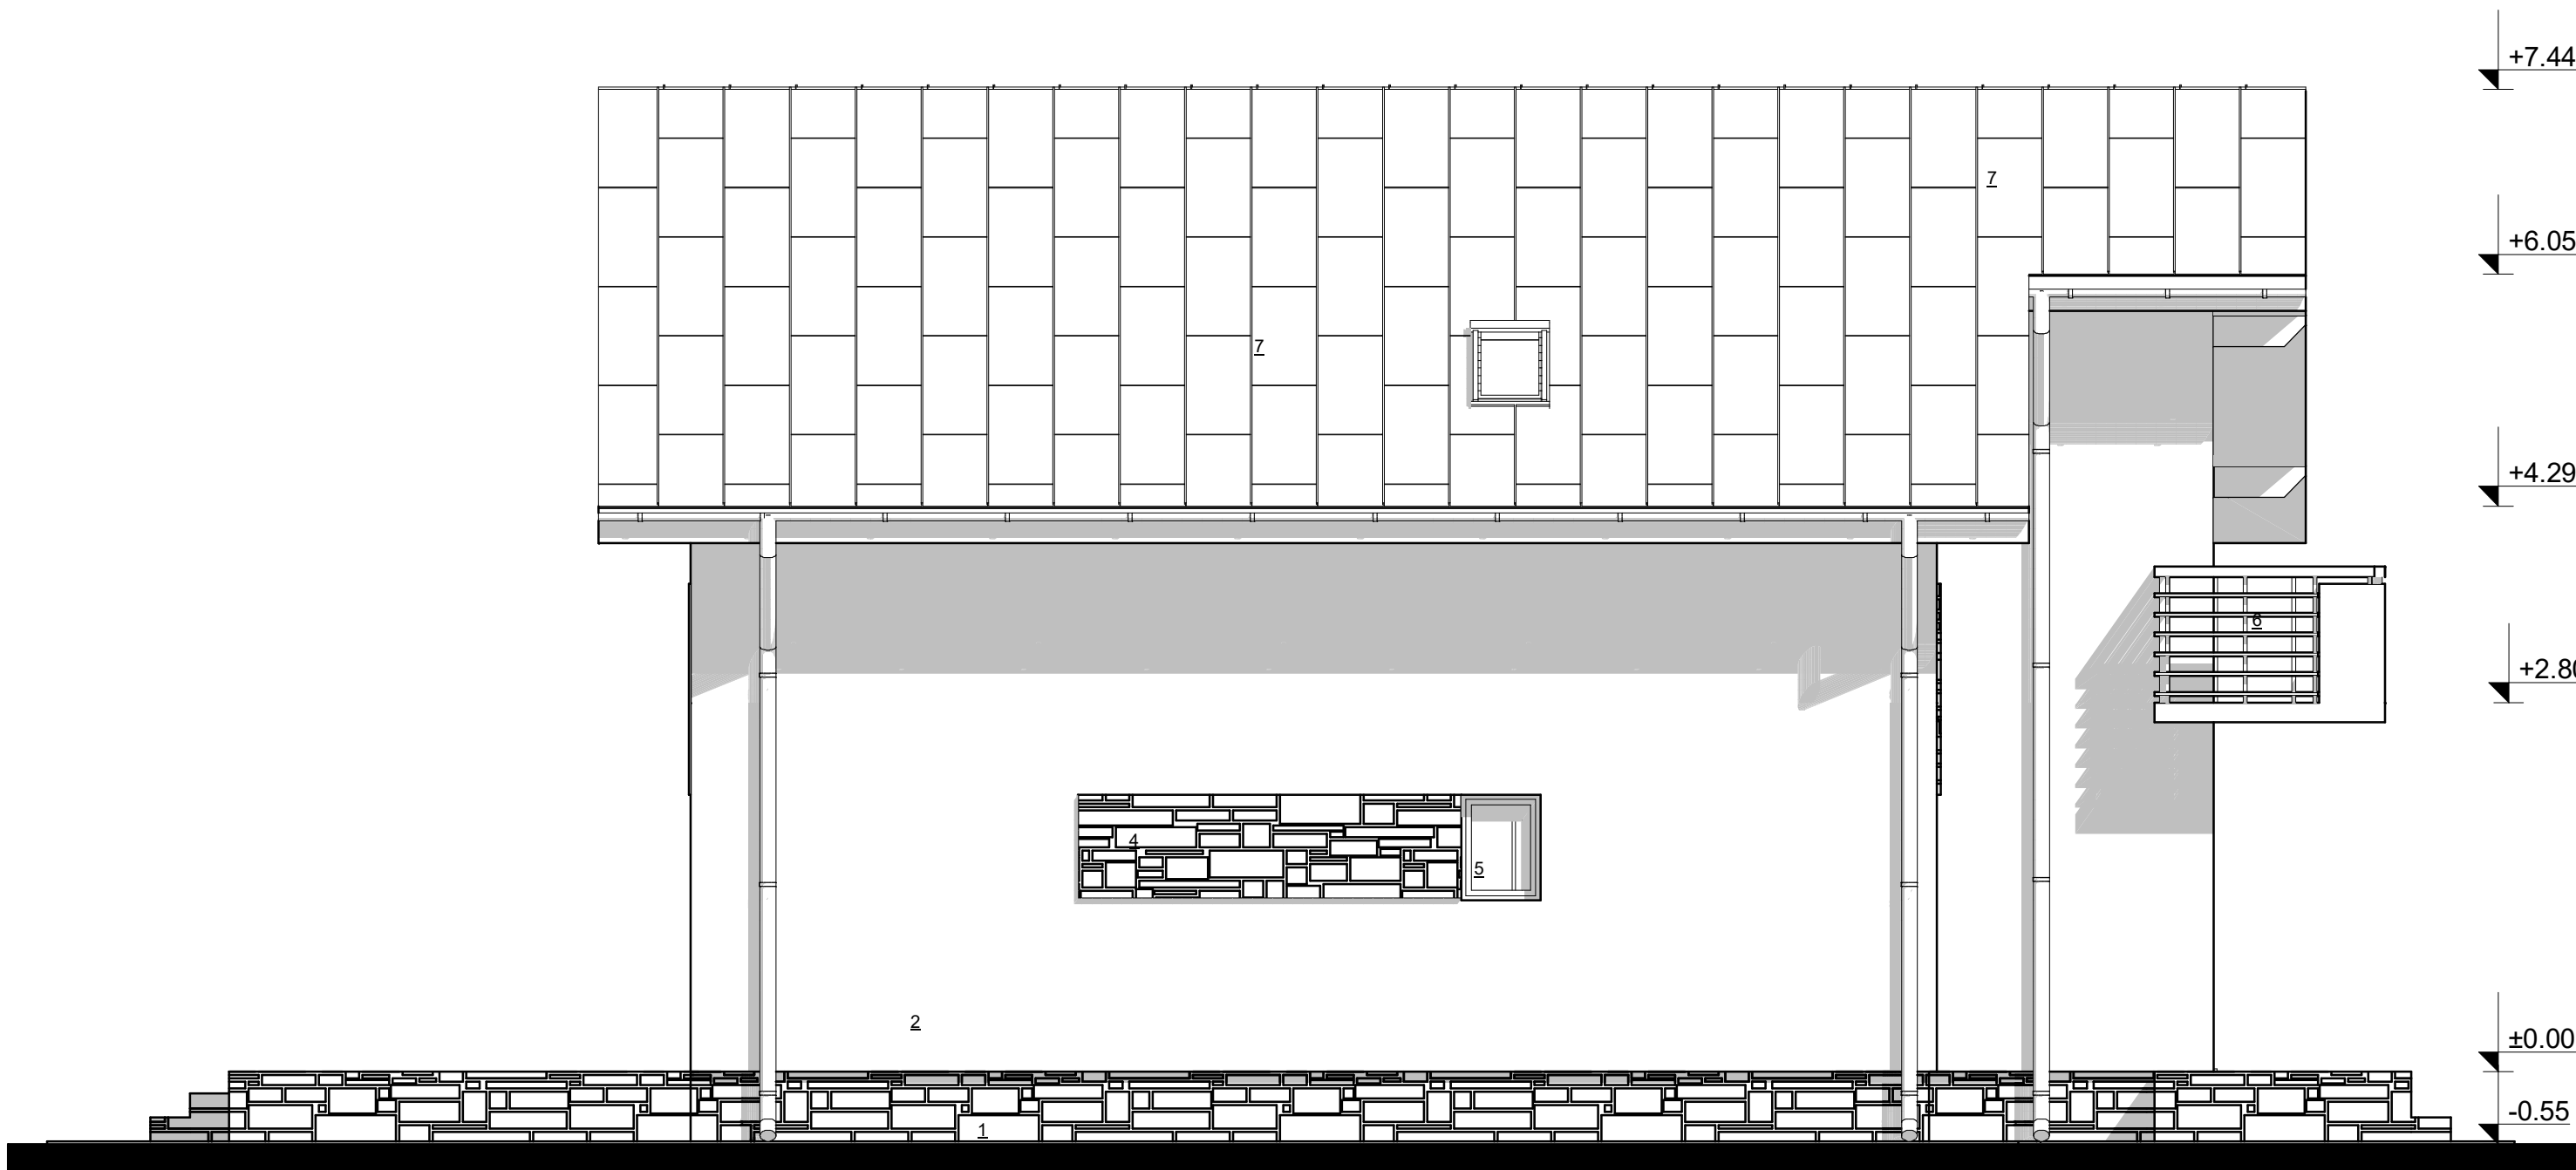

- FINISAJE EXTERIOARE
- 1.SOCLU SISTEM TERMOIZOLANT EXP 8 CM SI PLACAJ PIATRA NATURALA GRI
 - 2.SISTEM TERMOIZOLANT VATA MINERALA 15cm CU FINISAJ DECORATIV ALB
 - 3.SISTEM TERMOIZOLANT VATA MINERALA 15cm CU FINISAJ GRI ANTRACIT
 - 4.PLACAJ PIATRA NATURALA GRI
 - 5.TAMPLARIE PVC GRI CU GEAM TERMOIZOLATOR
 - 6.BALUSTRADA METALICA VOPSITA GRI METAL
 - 7.INVELITOARE TABLA PLANA DUBLU FALTUITA GRI RAL 9001

S.C. ATELIER 22 SRL TARGOVISTE , Str.Calea Campulung Nr.6 A CAMERA DE COMERT - DAMBOVITA			CONSTRUIRE LOCUINTA P+M SI IMPREJMUIRE TEREN mun.Targoviste, str.Infratii nr.27 E Beneficiar :DUMITRASCU LUCIAN-IOAN si DUMITRASCU OCTAVIA-ALEXANDRA		PR.NR. 12 2025 FAZA D.T.A.C.
Sef proiect	arh.Dragos RUSU		SCARA: 1:50	FATADA LATERALA STANGA	
Proiectat	arh.Dragos RUSU				
Desenat	arh.Dragos RUSU				
Verificat			02.2025		

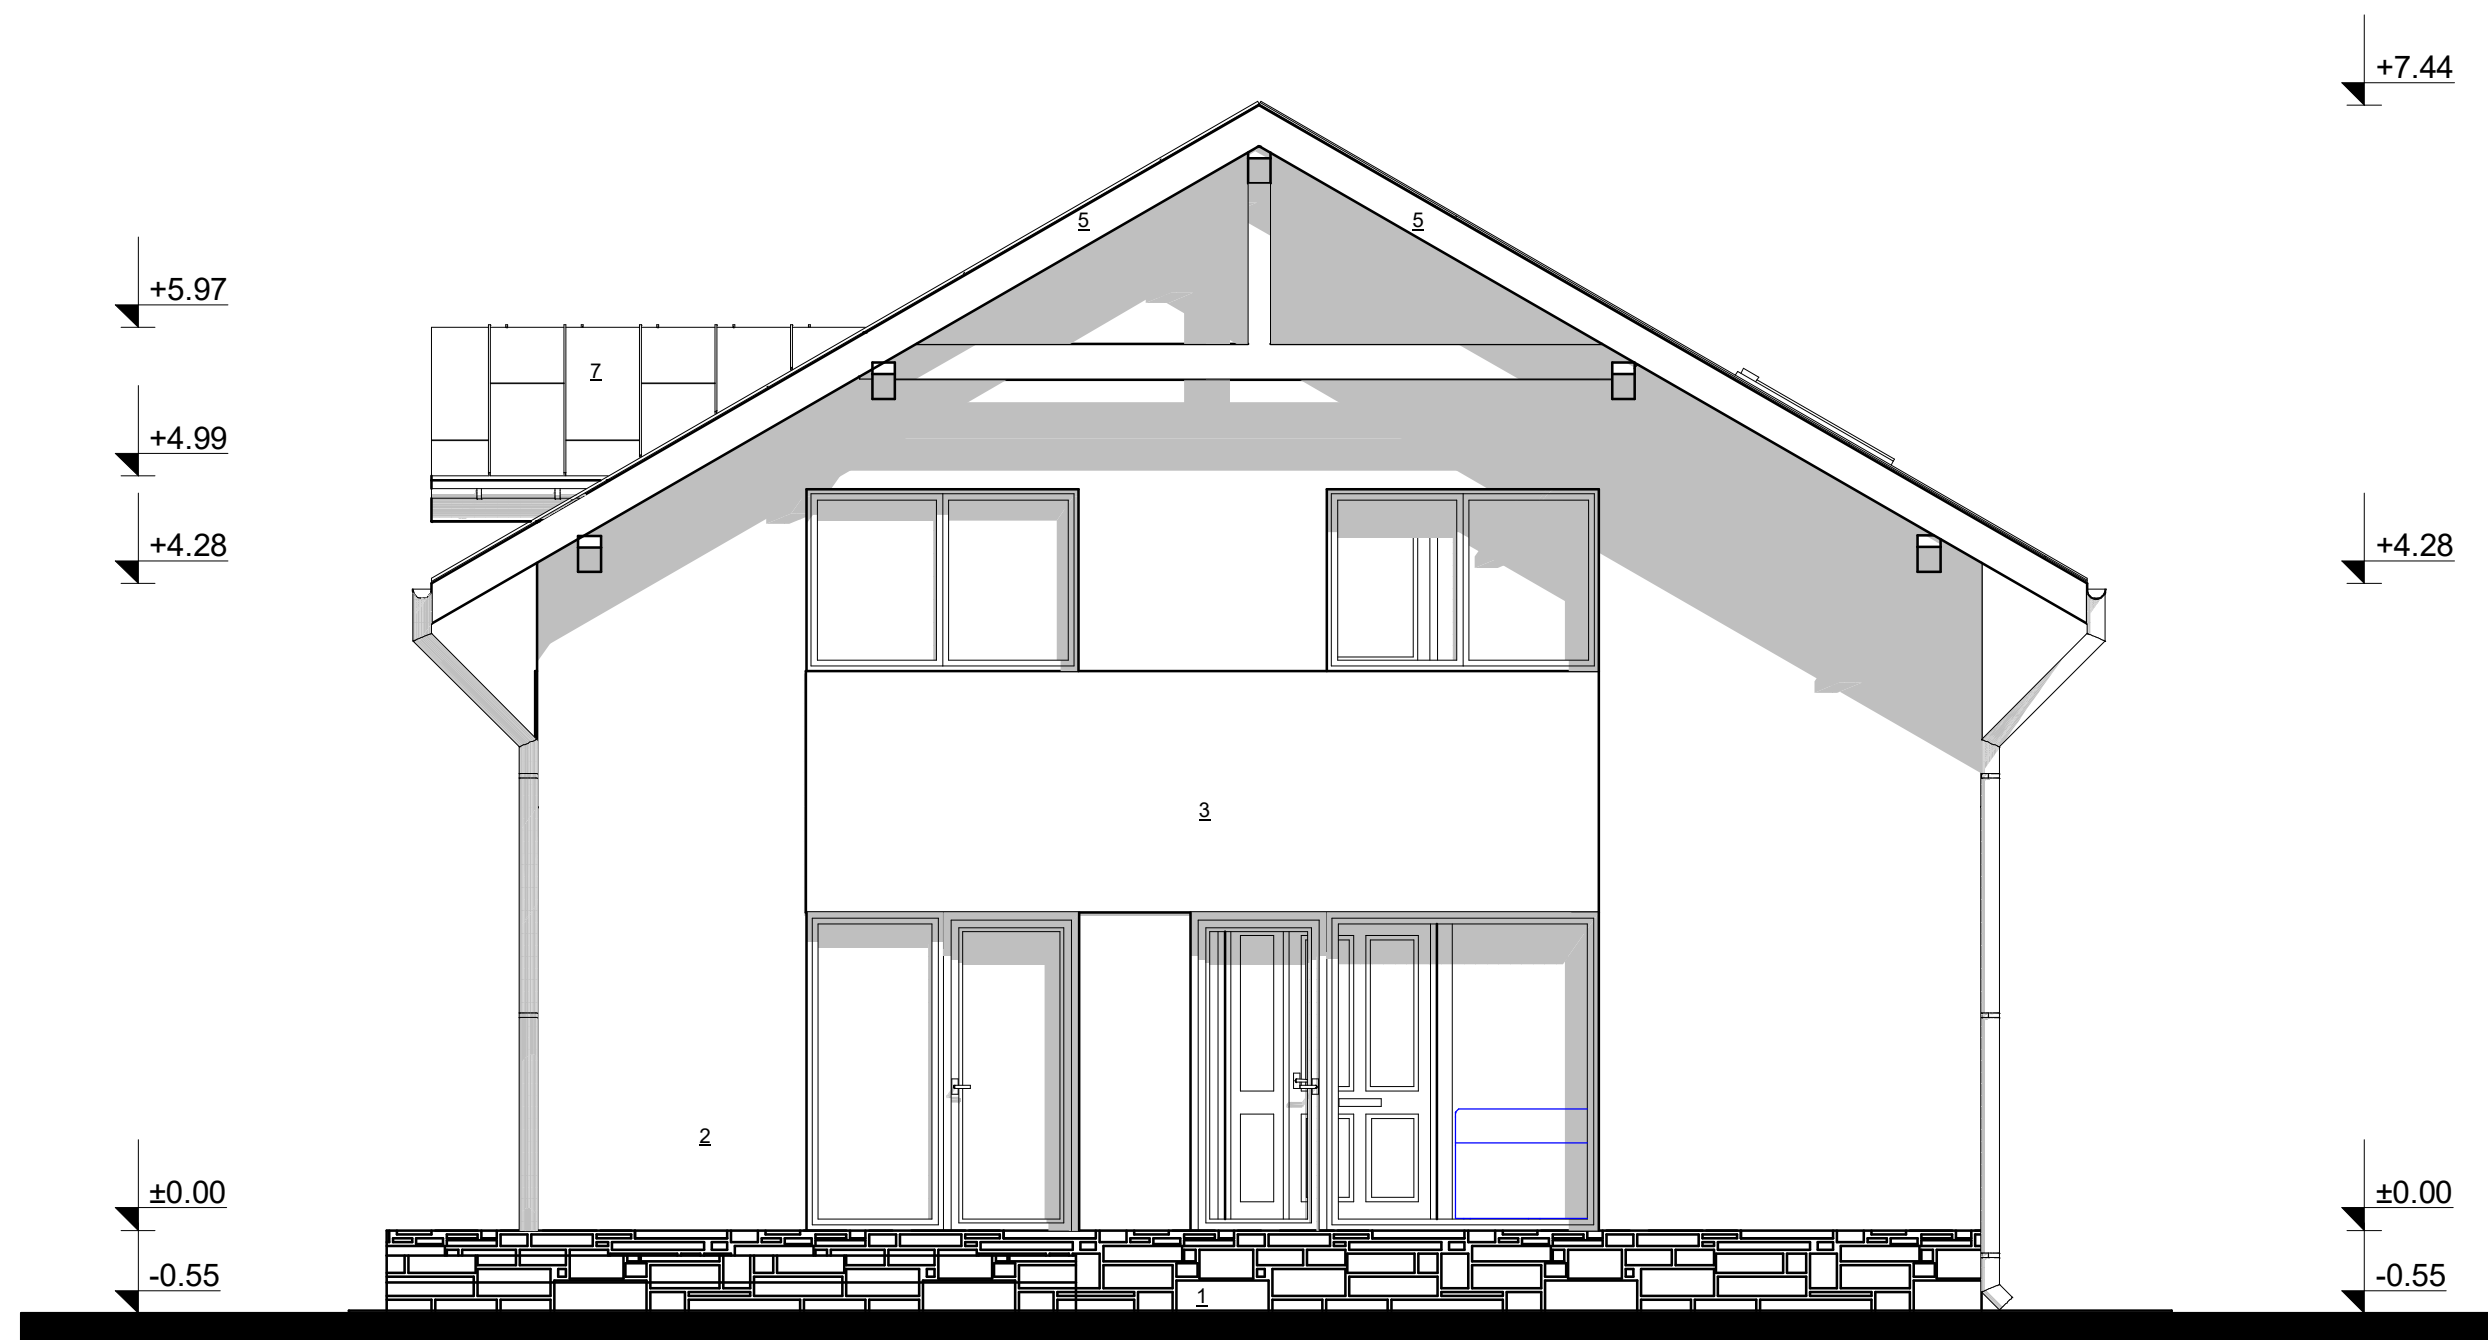

- FINISAJE EXTERIOARE
- 1.SOCLU SISTEM TERMOIZOLANT EXP 8 CM SI PLACAJ PIATRA NATURALA GRI
 - 2.SISTEM TERMOIZOLANT VATA MINERALA 15cm CU FINISAJ DECORATIV ALB
 - 3.SISTEM TERMOIZOLANT VATA MINERALA 15cm CU FINISAJ GRI ANTRACIT
 - 4.PLACAJ PIATRA NATURALA GRI
 - 5.TAMPLARIE PVC GRI CU GEAM TERMOIZOLATOR
 - 6.BALUSTRADA METALICA VOPSITA GRI METAL
 - 7.INVELITOARE TABLA PLANA DUBLU FALTUITA GRI RAL 9001

S.C. ATELIER 22 SRL TARGOVISTE , Str.Calea Campulung Nr.6 A CAMERA DE COMERT - DAMBOVITA			CONSTRUIRE LOCUINTA P+M SI IMPREJMUIRE TEREN <i>mun.Targoviste,str.Infratirii nr.27 E</i> <i>Beneficiar :DUMITRASCU LUCIAN-IOAN si DUMITRASCU OCTAVIA-ALEXANDRA</i>		PR.NR. 12 2025
					FAZA D.T.A.C.
Sef proiect	arh.Dragos RUSU			SCARA: 1:50	FATADA POSTERIOARA
Proiectat	arh.Dragos RUSU				
Desenat	arh.Dragos RUSU				
Verificat					
				02.2025	



- FINISAJE EXTERIOARE
- 1.SOCLU SISTEM TERMOIZOLANT EXP 8 CM SI PLACAJ PIATRA NATURALA GRI
 - 2.SISTEM TERMOIZOLANT VATA MINERALA 15cm CU FINISAJ DECORATIV ALB
 - 3.SISTEM TERMOIZOLANT VATA MINERALA 15cm CU FINISAJ GRI ANTRACIT
 - 4.PLACAJ PIATRA NATURALA GRI
 - 5.TAMPLARIE PVC GRI CU GEAM TERMOIZOLATOR
 - 6.BALUSTRADA METALICA VOPSITA GRI METAL
 - 7.INVELITOARE TABLA PLANA DUBLU FALTUITA GRI RAL 9001

S.C. ATELIER 22 SRL TARGOVISTE , Str.Calea Campulung Nr.6 A CAMERA DE COMERT - DAMBOVITA			CONSTRUIRE LOCUINTA P+M SI IMPREJMUIRE TEREN mun.Targoviste, str.Infratii nr.27 E Beneficiar :DUMITRASCU LUCIAN-IOAN si DUMITRASCU OCTAVIA-ALEXANDRA		PR.NR. 12 2025 FAZA D. T.A.C.
Sef proiect	arh.Dragos RUSU		SCARA: 1:50 02.2025	FATADA PRINCIPALA	
Proiectat	arh.Dragos RUSU				
Desenat	arh.Dragos RUSU				
Verificat					



- FINISAJE EXTERIOARE
- 1.SOCLU SISTEM TERMOIZOLANT EXP 8 CM SI PLACAJ PIATRA NATURALA GRI
 - 2.SISTEM TERMOIZOLANT VATA MINERALA 15cm CU FINISAJ DECORATIV ALB
 - 3.SISTEM TERMOIZOLANT VATA MINERALA 15cm CU FINISAJ GRI ANTRACIT
 - 4.PLACAJ PIATRA NATURALA GRI
 - 5.TAMPLARIE PVC GRI CU GEAM TERMOIZOLATOR
 - 6.BALUSTRADA METALICA VOPSITA GRI METAL
 - 7.INVELITOARE TABLA PLANA DUBLU FALTUITA GRI RAL 9001

S.C. ATELIER 22 SRL TARGOVISTE , Str.Calea Campulung Nr.6 A CAMERA DE COMERT - DAMBOVITA			CONSTRUIRE LOCUINTA P+M SI IMPREJMUIRE TEREN mun.Targoviste, str.Infratii nr.27 E Beneficiar :DUMITRASCU LUCIAN-IOAN si DUMITRASCU OCTAVIA-ALEXANDRA		PR.NR. 12 2025 FAZA D. T.A.C.
Sef proiect	arh.Dragos RUSU		SCARA: 1:50 02.2025	FATADA PRINCIPALA	
Proiectat	arh.Dragos RUSU				
Desenat	arh.Dragos RUSU				
Verificat					

03 2025



MINISTERUL CULTURII

DIRECȚIA JUDEȚEANĂ PENTRU CULTURĂ DÂMBOVIȚA

Târgoviște, Bd. Mircea cel Bătrân, nr.6, Telefon : 0245612617, djcdambovita@gmail.com

Nr. 542 / 29.04.2025

Către

DUMITRAȘCU LUCIAN IOAN – DUMITRAȘCU OCTAVIA ALEXANDRA

Târgoviște, str. Ale. Prof. Alexandru Vasilescu, nr. 4, bl.28, sc.B, ap.21, județul Dâmbovița

Spre știință:

MINISTERUL CULTURII
DIRECȚIA PATRIMONIUL CULTURAL
COMPLEXUL NAȚIONAL MUZEAL „CURTEA DOMNEASCĂ” TÂRGOVIȘTE



AVIZ nr. 53/09.05.2025

Pentru lucrări de CONSTRUIRE LOCUINȚĂ P+M ȘI ÎMPREJMUIRE TEREN

OBIECTIVUL: În zona de protecție a monumentului istoric *Biserica Sf. Nicolae*, cod DB-II-m-B-17658

ADRESA: Târgoviște, str. Înfrățirii, nr. 27E, județul Dâmbovița

FAZA: DTAC

PROIECTANT: SC ATELIER 22 SRL

Documentația cuprinde:

PIESE SCRISE: foaie de capăt, borderou piese scrise și desenate, certificat de urbanism nr. 97/11.02.2025, memoriu de prezentare.

PIESE DESENATE: reprezentari 3D, plan de încadrare în zonă, plan de situație, detaliu de tip A împrejmuire, detaliu de tip B împrejmuire, plan parter, plan mansardă, plan învelitoare, fațada principală, fațada laterală dreapta, fațada posterioară, fațada laterală stânga, secțiune A-A.

DOCUMENTAR FOTO

Se propune: CONSTRUIRE LOCUINȚĂ P+M ȘI ÎMPREJMUIRE TEREN

Un exemplar al documentației a fost reținut pentru arhiva D.J.C. Dâmbovița

Documentația a fost analizată în ședința Comisiei Zonale nr.13 a Monumentelor Istorice desfășurată în data de 10.04.2025 și, în baza Legii nr.422/2001 republicată, privind protejarea monumentelor istorice se acordă:

AVIZ FAVORABIL

Condiție: - prin grija beneficiarului se va asigura supravegherea arheologică de specialitate a săpăturilor.

PREZENTUL AVIZ ESTE ÎNSOȚIT DE UN EXEMPLAR AL DOCUMENTAȚIEI DE AVIZARE, VIZAT SPRE NESCHIMBARE