

LEGENDA

• 281.78	PUNCT DE COTA
—	LIMITA PROPRIETATE
—	CADASTRU
—	MARGINEDRUM
—	MARGINESANT
—	SANT
—	PODET
—	CONSTRUCTII CADASTRU
—	CONSTRUCTII EXISTENTE
—	GARD EXISTENT BETON
—	GARD EXISTENT METAL
—	GARD EXISTENT PLASA
—	GARD EXISTENT LEMN
—	STALP ELECTRIC
—	CONTOR GAZE
—	CAMIN CANALIZARE

Studiul topografic

Scara 1: 500

SUPRAFATA TEREN : 1234.00 mp

Suprafata construita **LOCUINTA P = 138.15 mp**

Suprafata desfasurata construita **LOCUINTA P = 138.15 mp**

Suprafata utila **LOCUINTA P = 106.61 mp**

Imprejmuire tip 1 (la strada) = 7.00 ml

Imprejmuire tip 2 = 221.69 ml

POT propus = 138.15 mp / 1234.00 mp x 100 = 11.20 %

CUT propus = 138.15 mp / 1234.00 mp = 0.11

Bilant teritorial:

Constructii : 138.15 mp

Platforme carosabile, pietonale si trotuar: 410.00 mp

Spatii verzi : 685.85 mp

Tabel coordonate Stereo '70
NC 81629

Nr. Pct.	X [m]	Y [m]
139	380007.072	532642.636
140	380010.616	532649.235
141	380012.855	532654.162
142	379976.110	532678.731
143	379979.234	532682.635
144	379945.674	532711.311
145	379941.065	532706.043
146	379975.004	532674.990
147	379964.585	532661.557
148	380004.074	532637.311

Legenda:

- RETEA PUBLICA EXISTENTA DE DISTRIBUTIE APA
- RETEA PUBLICA EXISTENTA DE CANALIZARE APE UZATE MENAJERE
- RETEA PUBLICA EXISTENTA DE ELECTRICITATE
- RETEA PUBLICA PROPUSA DE DISTRIBUTIE GAZE

FACTORI DE RISC :

- ACCELERATIA TERENULUI PENTRU PROIECTARE : 0.30 g
- PERIOADA DE COLT : $T_c = 0.7$ sec.
- CLASA DE IMPORTANTASI EXPUNERE LA CUTREMUR: "IV"
- CATEGORIA DE IMPORTANTA: "D"

Prezentul document receptionat este valabil insotit de proces verbal de receptie nr. 231/27/02/2025

12597/27/02/2025

Constantin Foianu

Semnat digital de
Constantin Foianu
Data: 2025.02.27 09:06:47
+02'00'

Coordonate în sistemul
de proiectie national:
STEREOGRAFIC 1970

Beneficiar: DICU MARIAN CRISTINEL

Domiciliu : Mun. Targoviste, Calea Campulung, Nr. 77, Bl. 31B, Sc. A, Et.1, Ap.8, Jud. Dambovita

Amplasament: intravilanul Mun. Targoviste, Priseaca, T12, P11, 13, 14, NC 81629, Jud. Dambovita

Executant :
Chiritescu Ion Adrian

CHIRITESCU
ION-ADRIAN
Autorizat
ANCP: RO-DB-
F-0110, Cat."B"
2025.02.05
13:07:15 +02'00'

Scara :
1:500

Data
Februarie
2025

PLAN DE SITUATIE TOPOGRAFIC
in vederea elaborarii documentatiei DTAC-
CONSTRUIRE LOCUINTA PARTER SI IMPREJMUIRE
TEREN

ESTE INTERZISA REPRODUCEREA REPREZENTAREA EXECUTAREA SAU COPIEREA DEFORMAREA SAU MODIFICAREA PROIECTULUI FARA CONSIMTAMANTUL AUTORULUI
(SEF PROIECT-PROIECTANT), CONFORM LEGII DREPTULUI DE AUTOR NR.8/1998 IN CAZ CONTRAR, ACTIUNEA SE SUPUNE LEGII PENALE SIATRAGE DESPAGUBIRI CIVILE.

PROIECTANT GENERAL:

S.C. NBC ARH PROJECT S.R.L.
Str. Mihail Sadoveanu, nr. 1, bl. 42, sc. A, ap. 3,
Municipiul Targoviste, jud. Dambovita
CUI 39193908 J155852048
ROM08TRLRONCR0446626901 - RAZBOIA TRANSILVANIA
Telefon: 0726395656 Email: fiod.necula@yahoo.com

PROIECTANT DE SPECIALITATE:
ARHI
Reg. com. / an. J1014022916 CP 3960700
Adresa TARGOVISTE, Calea Campulung, Nr. 15, jud. Dambovita
Tel. 0760278300, Email: virgilandrei@arhi.ro

DENUMIRE
PROIECT:

**CONSTRUIRE LOCUINTA PARTER SI
IMPREJMUIRE TEREN**

**NR. PR.
03/2025**

ADRESA:

**Strada Prisecii, nr. 8D, municipiul Targoviste,
judetul Dambovita**

**FAZA
D.T.A.C.**

BENEFICIAR:

**DICU MIRELA si
DICU MARIAN CRISTINEL**

Sef proiect **Arh. Falcutescu Virgil-Andrei**

scara
1:500

Denumire plansa:

Nr.
plansa


Proiectat **Arh. Falcutescu Virgil-Andrei**

data
2025

PLAN DE SITUATIE

A 02

Desenat **Necula Bogdan-Cosmin**

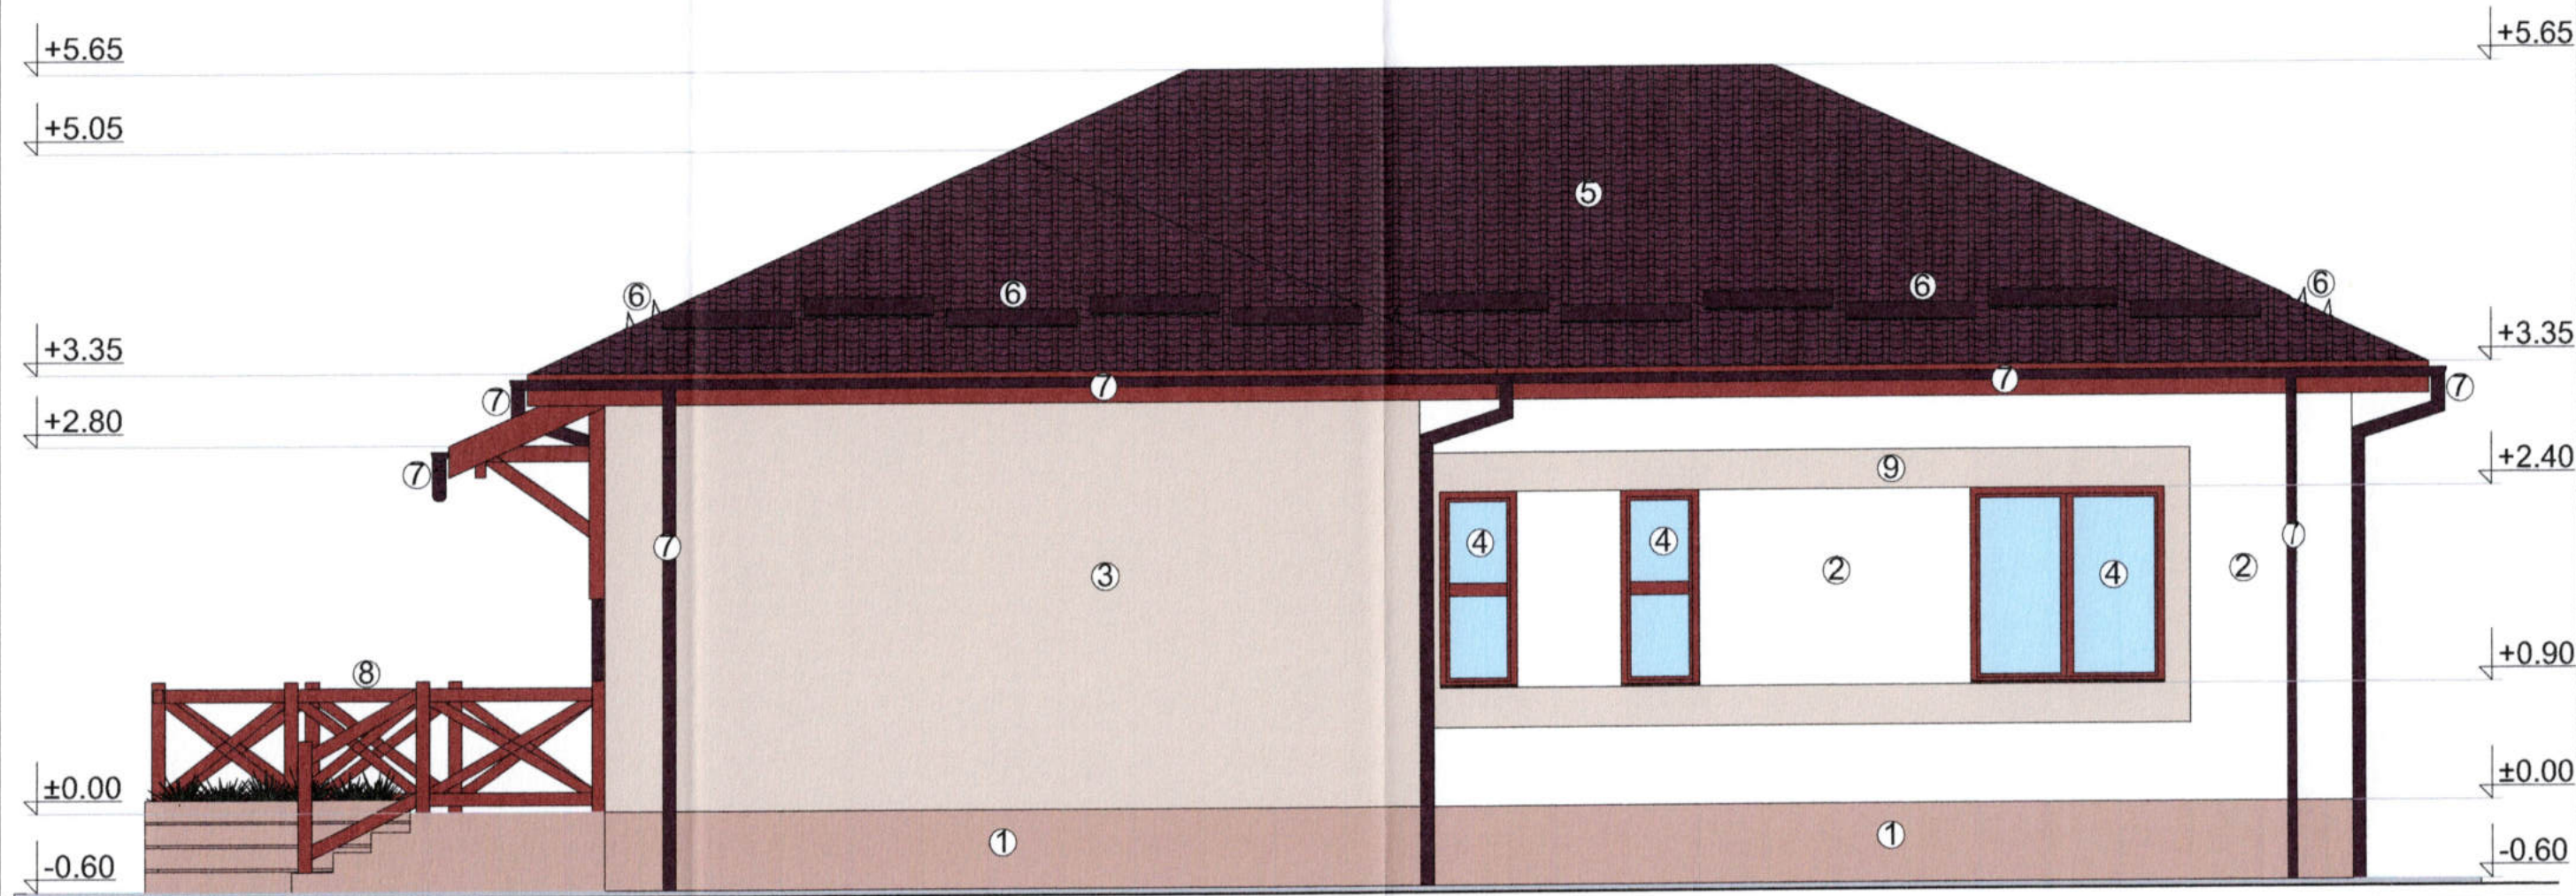

Legenda:


- 1.soclu-tencuiala decorativa de exterior-culoare maro peste polistiren extrudat 10cm
- 2.tencuieli decorative de exterior-culoare alb peste polistiren expandat 15cm
- 3.tencuieli decorative de exterior-culoare crem peste polistiren expandat 15cm
- 4.tamplarie rame PVC cu geam termoizolant culoare maro
- 5.invelitoare tigla metalica (culoare maro), inclusiv folie anticondens
- 6.opritoare de zapada
- 7.burlane si jgheaburi vopsite in camp electrostatic
- 8.balustrada - elemente lemn
- 9.ancadramente decorative

FATADA LATERALA DREAPTA scara 1:50

ESTE INTERZISA REPRODUCEREA, REPREZENTAREA, EXECUTAREA SAU DIFUZAREA, DEFORMAREA SAU MODIFICAREA PROIECTULUI FARA CONSIMTAMANTUL AUTORULUI (SEF PROIECT-PROIECTANT), CONFORM LEGII DREPTULUI DE AUTOR NR.8/1996. IN CAZ CONTRAR, ACTIUNEA SE SUPUNE LEGII PENALE S ATRAGE DESPAGUBIRI CIVILE.

SEF PROIECT:PROIECT(ANT), CONFORM LEGII NR.22/1996, IN GARA CONSTATARI PENTRU REALIZAREA PROIECTULUI DE ACTIUNE DE RECONSTRUIRE SI REZOLUTIE A PROIECTULUI DE ACTIUNE DE RECON	
--	--

CLASA DE IMPORTANTA - "IV" conf. P100-1/2013
CATEGORIA DE IMPORTANTA - "D" conf. H.G.R. 766/1997

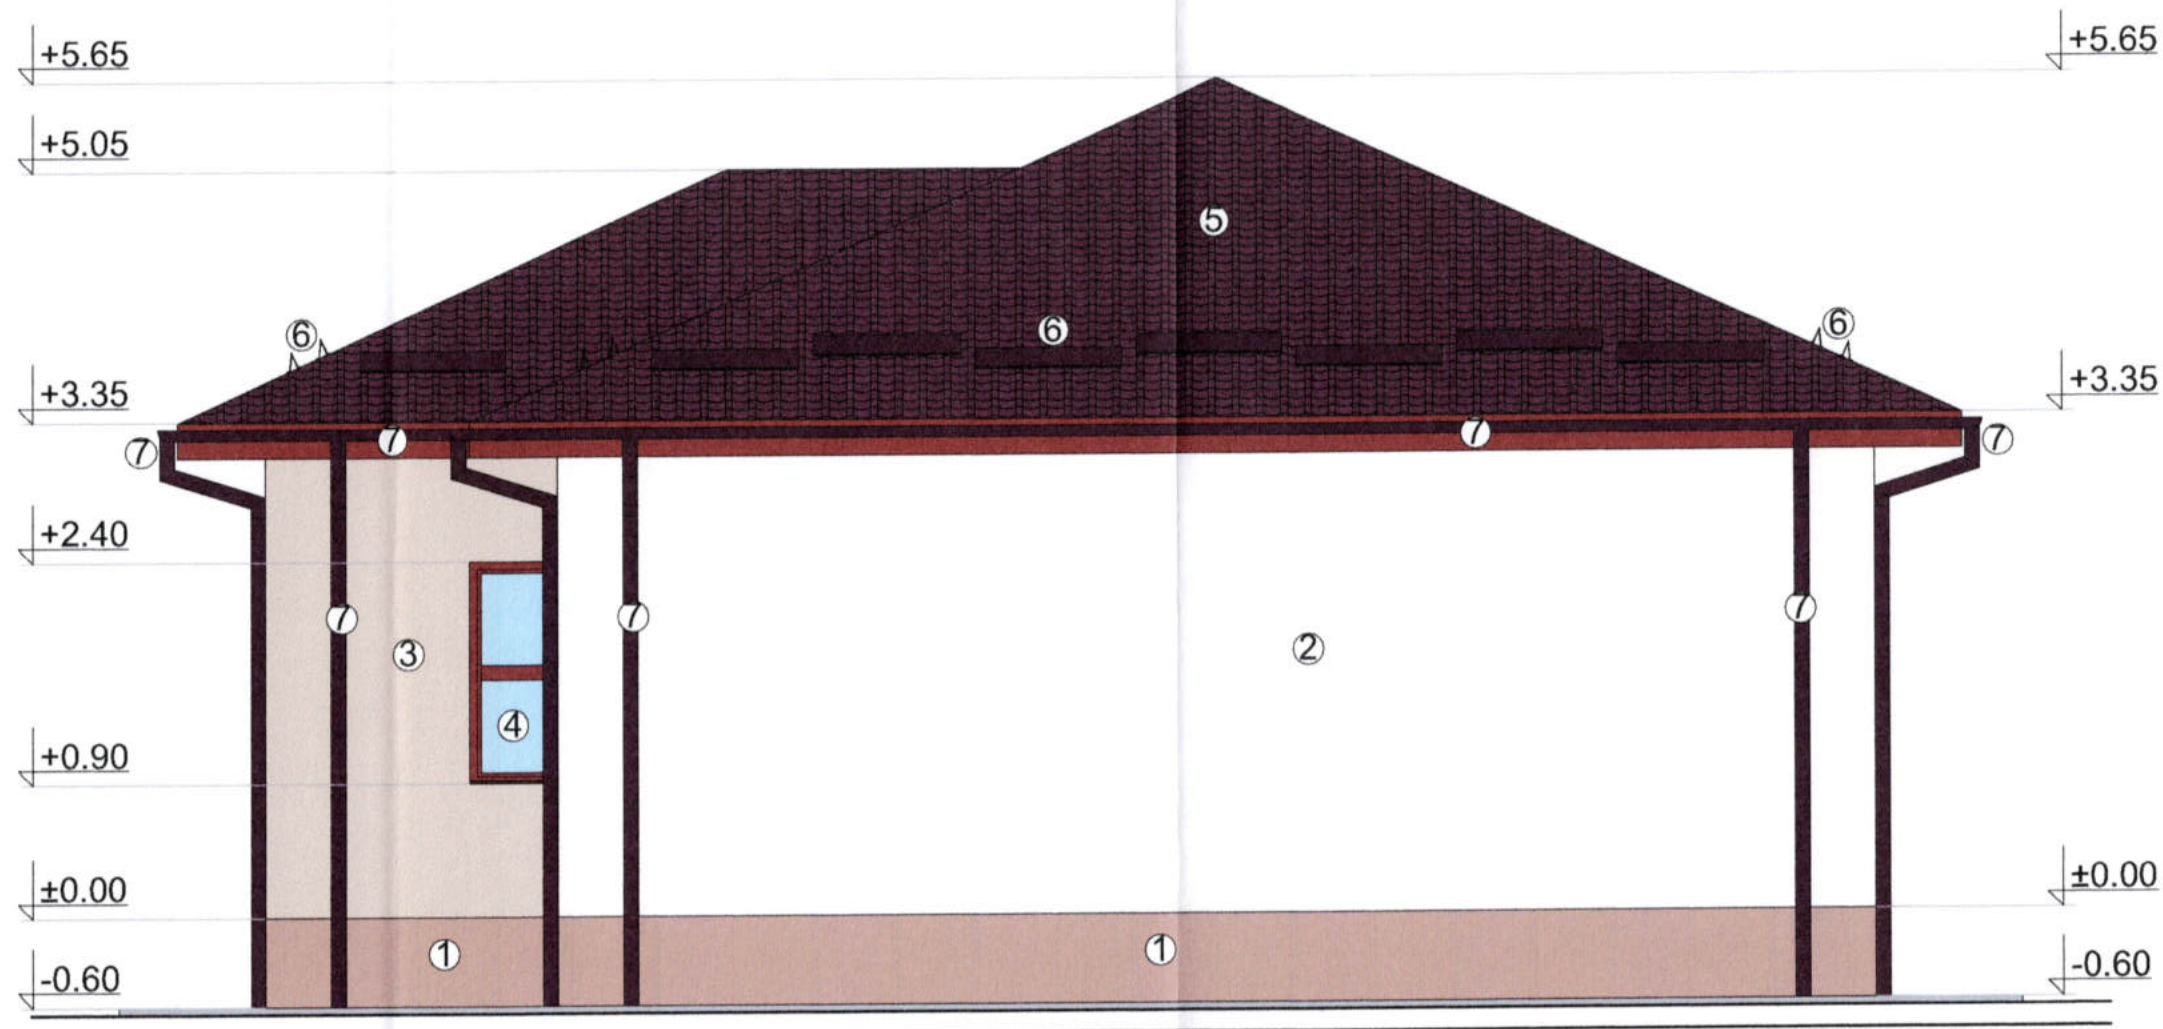

Legenda:

1. soclu-tencuiala decorativa de exterior-culoare maro peste polistiren extrudat 10cm
2. tencuieli decorative de exterior-culoare alb peste polistiren expandat 15cm
3. tencuieli decorative de exterior-culoare crem peste polistiren expandat 15cm
4. tamplarie rame PVC cu geam termoizolant culoare maro
5. invelitoare tigla metalica (culoare maro), inclusiv folie anticondens
6. opritoare de zapada
7. burlane si jgheaburi vopsite in camp electrostatic
8. balustrada - elemente lemn
9. ancadramente decorative

FATADA POSTERIOARA scara 1:50

ESTE INTERZISA REPRODUCEREA, REPREZENTAREA, EXECUTAREA SAU DIFUZAREA SAU DEFORMAREA SAU MODIFICAREA PROIECTULUI FARA CONSIMTAMANTUL AUTORULUI (SEF PROIECT-PROIECTANT), CONFORM LEGII DREPTULUI DE AUTOR NR. 8/1996. IN CAZ CONTRAR, ACTIUNEA SE SUPUNE LEGII PENALE SI ATRAGE DESPAGUBIRI CIVILE.

SEF PROIECT-PROIECTANT, CONFORM LEGII NR. 36/1991 PRIVIND PROIECTAREA SI CONSTATAREA DE NECONSTRUIRE A OBIECTELOR DE CONSTRUCII			PROIECT DE NECONSTRUIRE A OBIECTELOR DE CONSTRUCII		NR. PR. 03/2025
PROIECTANT GENERAL:			DENUMIRE PROIECT: CONSTRUIRE LOCUINTA PARTER SI IMPREJMUIRE TEREN		
 NBC ARH PROJECT S.C. NBC ARH PROJECT S.R.L. Str. Mihail Sadoveanu, nr. 1, bl. 42, sc. A, ap. 3, Municipiul Targoviste, jud. Dambovita CUI 39393908 J15/583/2018 RO40BTLRONCR10446626901 - BANCA TRANSILVANIA Telefon: 0726395656 email: legat@nbc-arh.com			ADRESA: Str. Prisecii, nr. 8D, municipiul Targoviste, judetul Dambovita		FAZA D.T.A.C.
PROIECTANT DE SPECIALITATE:			BENEFICIAR: DICU MIRELA si DICU MARIAN CRISTINEL		
 ARHI SUD CONSULT S.R.L. Reg. com. 1 an J157462018, CIP 38467868 Adresa: TARGOVISTE, cartier Progresul, str. Traian Vuia, Nr. 18, jud. Dambovita Tel: 0766 276 380, E-mail: virgil.andrei@arhi-sud.ro					
Sef proiect	Arh. Falcutescu Virgil-Andrei		scara 1:50	Denumire plansa: FATADA POSTERIOARA - locuinta parter -	Nr. plansa A 08
Proiectat	Arh. Falcutescu Virgil-Andrei		data 2025		
Desenat	Necula Bogdan-Cosmin				

CLASA DE IMPORTANTA - "IV" conf. P100-1/2013
CATEGORIA DE IMPORTANTA - "D" conf. H.G.R. 766/1997



Legenda:

1. soclu-tencuiala decorativa de exterior-culoare maro peste polistiren extrudat 10cm
2. tencuieli decorative de exterior-culoare alb peste polistiren expandat 15cm
3. tencuieli decorative de exterior-culoare crem peste polistiren expandat 15cm
4. tamplarie rame PVC cu geam termoizolant culoare maro
5. invelitoare tigla metalica (culoare maro), inclusiv folie anticondens
6. opritoare de zapada
7. burlane si jgheaburi vopsite in camp electrostatic
8. balustrada - elemente lemn
9. ancadramente decorative

FATADA PRINCIPALA scara 1:50

ESTE INTERZISA REPRODUCEREA, REPREZENTAREA, EXECUTAREA SAU DIFUZAREA, DEFORMAREA SAU MODIFICAREA PROIECTULUI FARA CONSIMTAMANTUL AUTORULUI (SEF PROIECT-PROIECTANT), CONFORM LEGII DREPTULUI DE AUTOR NR.8/1996. IN CAZ CONTRAR, ACTIUNEA SE SUPUNE LEGII PENALE SI ATRAGE DESPAGUBIRI CIVILE.

SEF PROIECT-PROIECTANT, CONFIRMARE LEGALIZATA DE PASARE A PROIECTULUI		TARGOVISTE		PROIECT CU BUGET DE STAT		NR. PR. 03/2025
PROIECTANT GENERAL:		DENUMIRE PROIECT:		CONSTRUIRE LOCUINTA PARTER SI IMPREJMUIRE TEREN		
 NBC ARH PROJECT PROIECTANT DE SPECIALITATE:		S.C. NBC ARH PROJECT S.R.L. Str. Mihail Sadoveanu, nr. 1, bl. 42, sc. A, ap. 3, Municipiul Targoviste, jud. Dambovia CUI 39393906 J15/583/2018 RO46BTLRONCR0446626901 - BANCA TRANSILVANIA Telefon: 0726395456 email: bgd.necula@nbc-arh.com		ADRESA:		FAZA D.T.A.C.
 ARHI SUD GRUP CONSULT S.R.L. Reg. com. / an. 2151462018, CIP 3846788 Adresa: TARGOVISTE, cartier Prisetia, str. Stefan cel Mare, nr. 10, jud. Dambovia Tel. 0766 276 360, Email: arhi.sud@grupconsult.ro		BENEFICIAR:		DICU MIRELA si DICU MARIAN CRISTINEL		
Sef proiect	Arh. Falcutescu Virgil-Andrei	scara 1:50	Denumire plansa:			Nr. plansa A 06
Proiectat	Arh. Falcutescu Virgil-Andrei	data 2025	FATADA PRINCIPALA - locuinta parter -			
Desenat	Necula Bogdan-Cosmin					

CLASA DE IMPORTANTA - "IV" conf. P100-1/2013
CATEGORIA DE IMPORTANTA - "D" conf. H.G.R. 766/1997