


Poin	X	Y
Coordinate	380612.446	530946.407
Coordinate (1)	380613.348	530949.398
Coordinate (2)	380614.391	530952.648
Coordinate (3)	380615.568	530956.450
Coordinate (4)	380616.321	530958.964
Coordinate (5)	380617.584	530964.401
Coordinate (6)	380619.739	530970.921
Coordinate (7)	380615.583	530969.664
Coordinate (8)	380612.309	530961.631
Coordinate (9)	380611.367	530957.216
Coordinate (10)	380610.168	530953.010
Coordinate (11)	380608.878	530947.201
Coordinate (12)	380604.930	530948.525
Coordinate (13)	380605.831	530951.321
Coordinate (14)	380606.557	530954.661
Coordinate (15)	380607.481	530958.720
Coordinate (16)	380608.651	530962.124
Coordinate (17)	380609.499	530964.753
Coordinate (18)	380610.169	530970.351
Coordinate (19)	380606.054	530971.884
Coordinate (20)	380600.439	530973.319
Coordinate (21)	380596.892	530974.193
Coordinate (22)	380597.568	530977.411
Coordinate (23)	380601.121	530976.794
Coordinate (24)	380606.548	530975.169
Coordinate (25)	380611.000	530974.045
Coordinate (26)	380616.319	530972.721
Coordinate (27)	380596.013	530971.162
Coordinate (28)	380595.122	530967.893
Coordinate (29)	380593.987	530964.129
Coordinate (30)	380593.014	530960.794
Coordinate (31)	380591.856	530957.521
Coordinate (32)	380590.567	530952.876
Coordinate (33)	380594.110	530951.789
Coordinate (34)	380597.177	530950.877
Coordinate (35)	380600.323	530950.106
Coordinate (36)	380600.959	530952.799
Coordinate (37)	380604.656	530956.252
Coordinate (38)	380601.454	530956.232
Coordinate (39)	380598.011	530957.777
Coordinate (40)	380595.556	530958.066
Coordinate (41)	380595.869	530960.262
Coordinate (42)	380596.821	530955.697
Coordinate (43)	380598.440	530953.085
Coordinate (44)	380594.147	530962.045
Coordinate (45)	380645.609	530962.565
Coordinate (46)	380646.767	530968.132
Coordinate (47)	380645.707	530964.624
Coordinate (48)	380644.123	530957.710
Coordinate (49)	380642.655	530953.636
Coordinate (50)	380641.001	530949.960
Coordinate (51)	380640.701	530944.881
Coordinate (52)	380636.666	530941.392
Coordinate (53)	380630.875	530941.973
Coordinate (54)	380626.523	530943.326

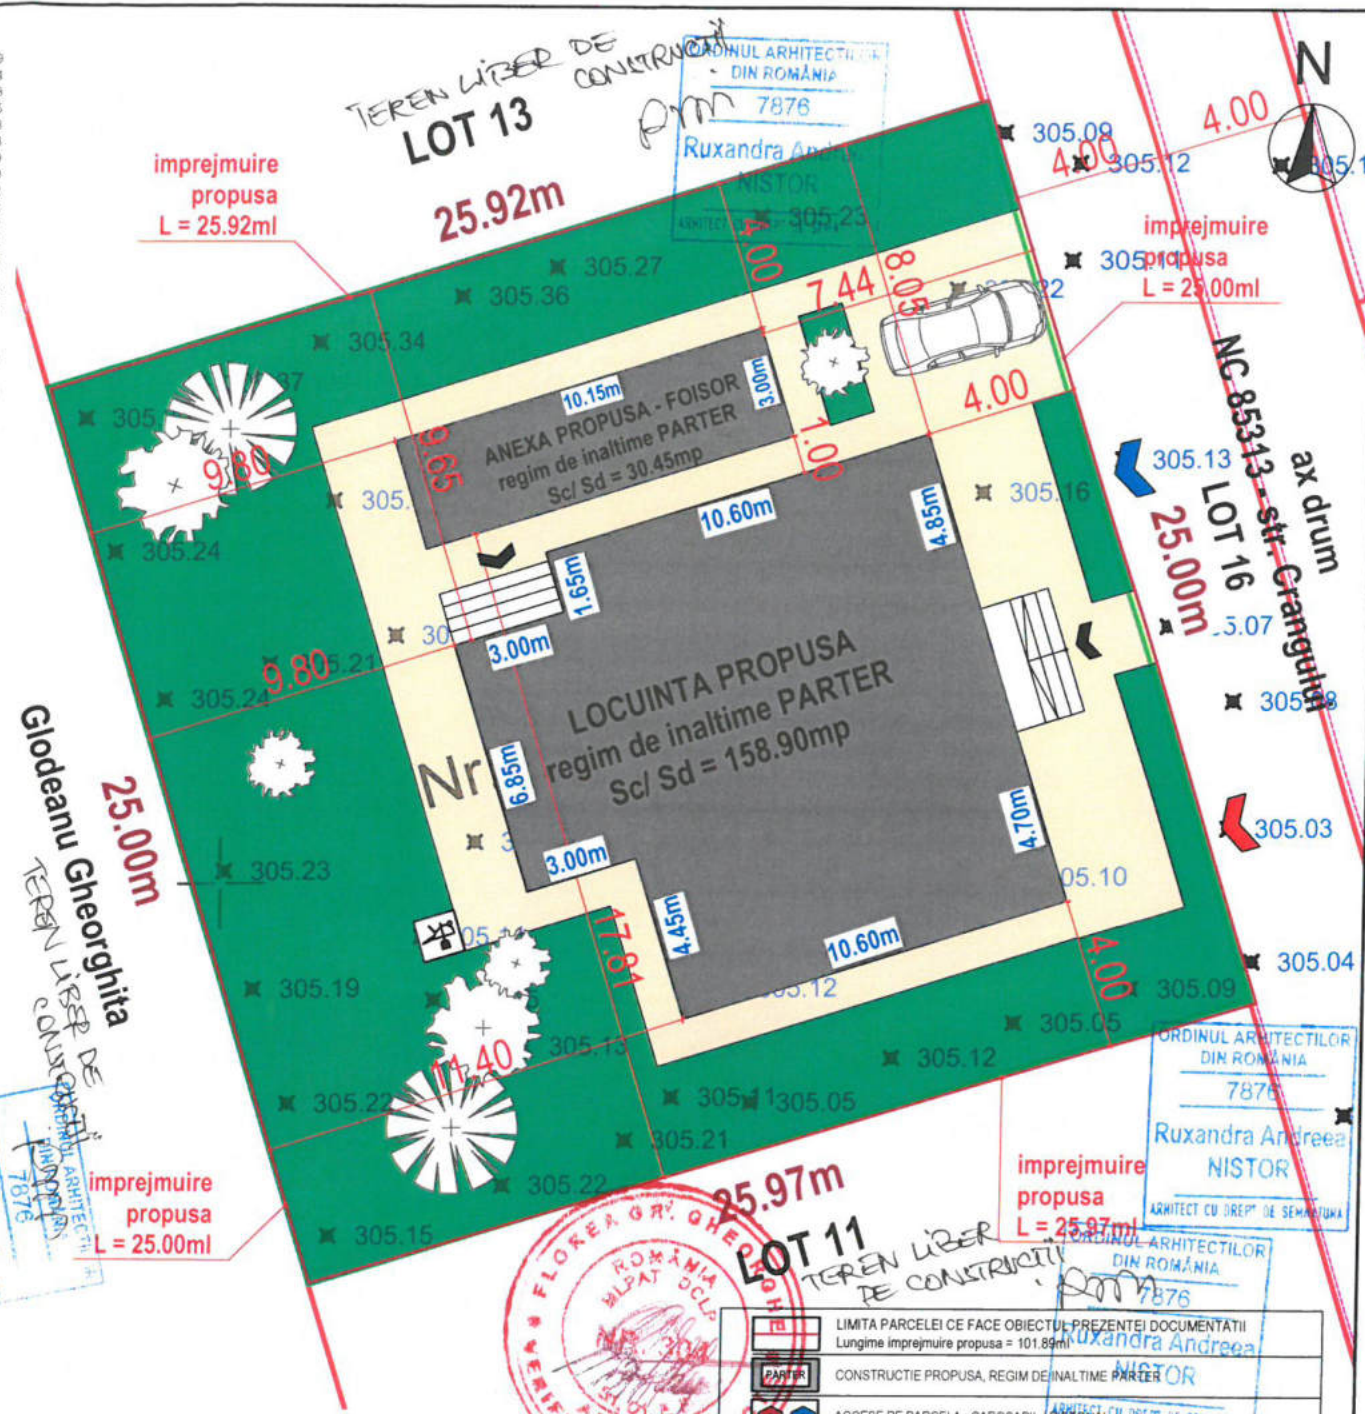

- LEGENDA**
- limita cadastru
 - vecini
 - drum
 - 305.44 --- cota teren
 - cladire
 - stalp electric


Prezentul document receptionat este valabil insotit de proces verbal de receptie nr. 625/03/06/2025


66722/03/06/2025
Constantin Foianu
Digitally signed by Constantin Foianu
Date: 2025.06.03 08:40:40 +03'00'

BILANT TERITORIAL PROPU	Supraf. (mp)	Procent
Suprafata teren studiat	650.00	100%
Suprafata construita	189.35	29.13%
Suprafata desfasurata	189.35	
Suprafata aferenta spatiilor verzi cu rol ambiental de protectie	320.44	49.30%
Suprafata aferenta circulatiei carosabile pietonale, troitare de garda	140.21	21.57%



---	LIMITA PARCELEI CE FACE OBIECTUL PREZENTEI DOCUMENTATII
---	Lungime imprejmuire propusa = 101.89m
---	CONSTRUCTIE PROPU, REGIM DE INALTIME PARTER
---	ACCES PE PARCELA : CAROSABIL PIETONAL
---	ACCES IN CLADIRE
---	ZONA VERDE AMBIENTALA CU ROL DE PROTECTIE
---	ALEI ACCES IN INTERIORUL INCINTEI (AUTO, PIETONALE)
---	PLATFORMA PRECOLECTARE SI DEPOZITARE TEMPORARA DESEURI MENAJERE
---	S totala teren = 650mp
---	Sc/ Sd locuinta propusa = 158.90mp
---	Sc/ Sd anexa propusa - foisor = 30.45mp
---	Sc/ Sd propusa = 189.35mp
---	POT propus = 29.13% CUT propus = 0.29


Prezentul proiect faza D.T.A.C. se va folosi doar pentru obtinerea autorizatiei de construire. Nu se va folosi pentru lucrarile de executie.			
nr arhicad studio	PROIECTANT GENERAL RNR ARHICAD STUDIO SRL str.g-ral.I.E.Florescu, bl.C1, ap.17 mun.Targoviste, jud.Dambovita		Denumire obiectiv: CONSTRUIRE LOCUINTA PARTER, FOISOR SI IMPREJMUIRE TEREN
	Amplasament: str. Crangului, nr. 124K, mun.Targoviste, jud.Dambovita - NC 85808		Beneficiar: BRĂTUCU MARIA - MIRABELA și BRĂTUCU IULIAN
Sef proiect	arh. NISTOR RUXANDRA	semnatura	scara: 1:200
Proiectat	arh. NISTOR RUXANDRA		Data: mai 2025
Desenat	arh. NISTOR RUXANDRA		
			Titlul plansei: PLAN DE SITUATIE
			Proiect nr.: L08.A941 /05.2025
			FAZA: D.T.A.C.
			Plansa nr.: A02

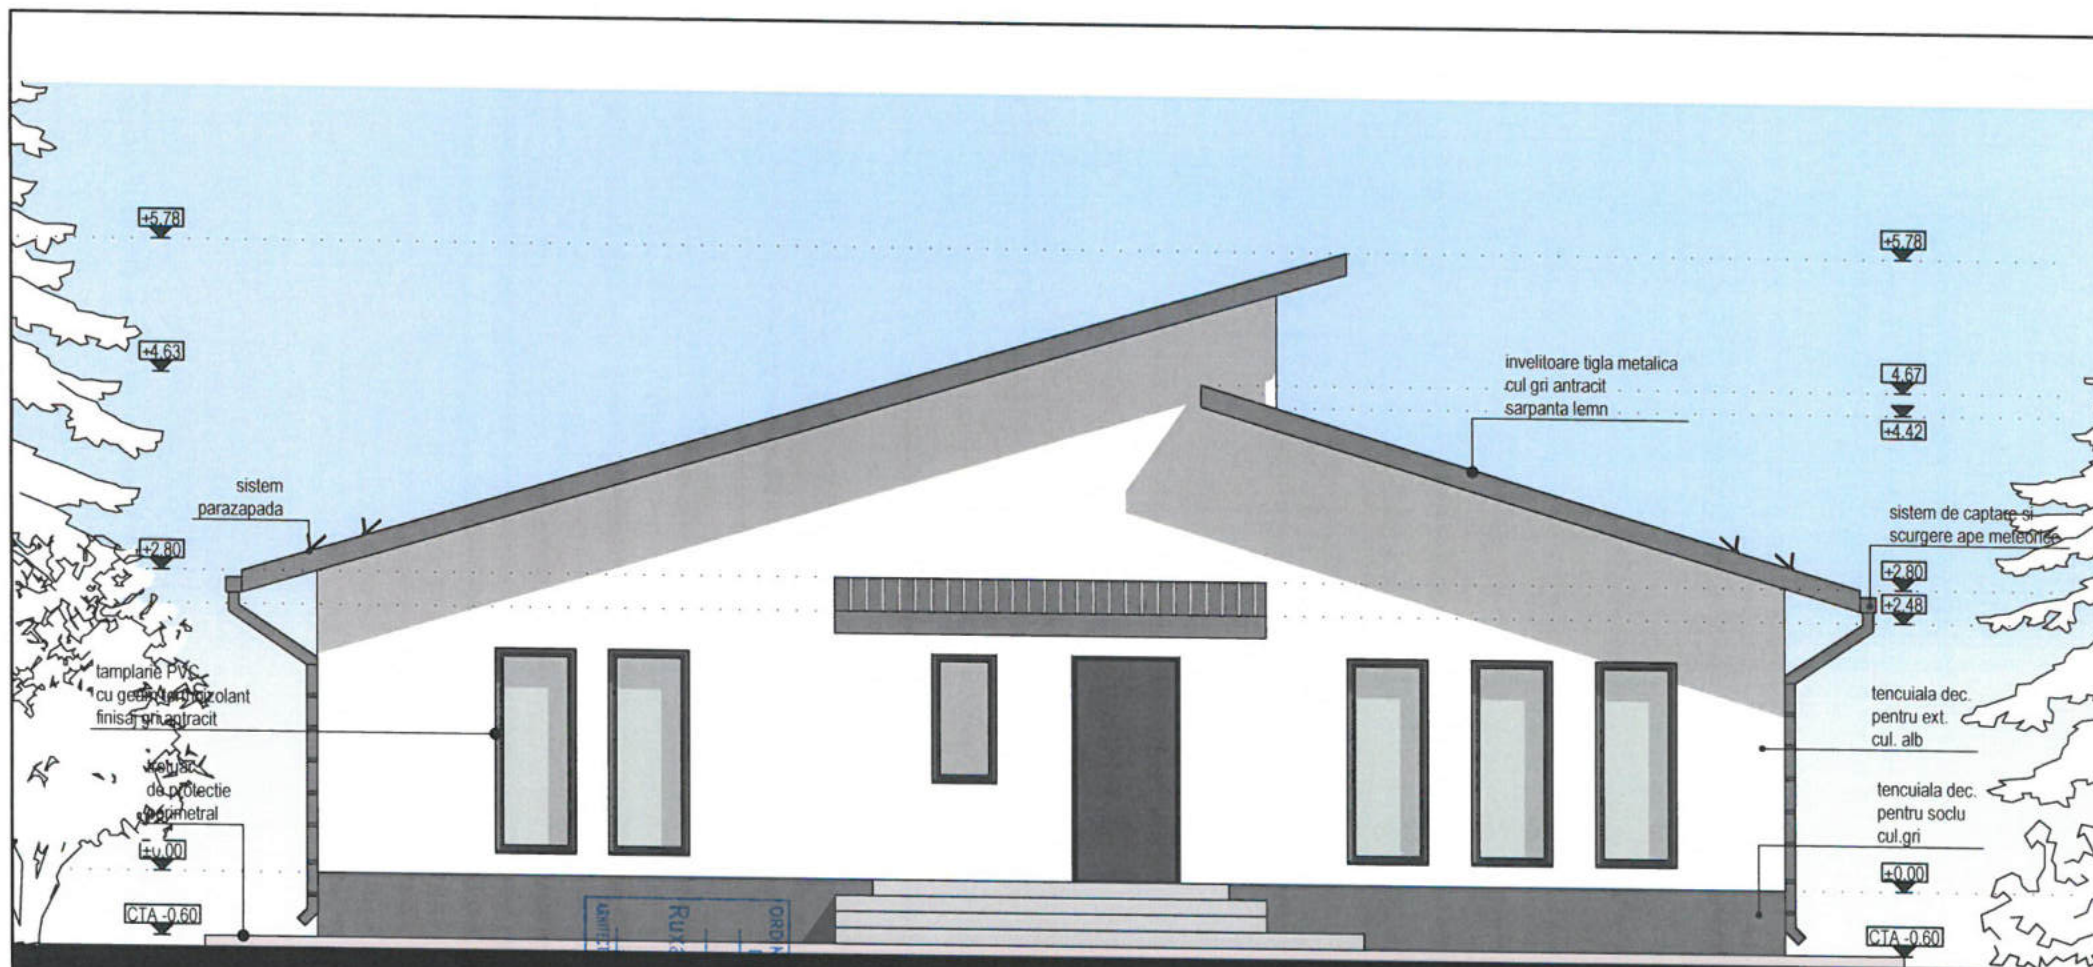


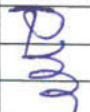Prezentul proiect faza D.T.A.C. se va folosi doar pentru obtinerea autorizatiei de construire. Nu se va folosi pentru lucrarile de executie.					
	PROIECTANT GENERAL RNR ARHICAD STUDIO SRL str.g-ral.I.E.Florescu, bl.C1, ap.17 mun.Targoviste, jud.Dambovita		Denumire obiectiv: CONSTRUIRE LOCUINTA PARTER, FOISOR SI IMPREJMUIRE TEREN		Proiect nr.: L08.A941 /05.2025
			Amplasament: str. Crangului, nr. 124K, mun.Targoviste, jud.Dambovita - NC 85808		FAZA: D.T.A.C.
			Beneficiar: BRĂTUCU MARIA - MIRABELA și BRĂTUCU IULIAN		Plansa nr.: A06
			Titlul plansei: FATADA PRINCIPALA EST		
	nume si prenume	semnatura	scara: 1:50		
Sef proiect	arh. NISTOR RUXANDRA		Data: mai 2025		
Proiectat	arh. NISTOR RUXANDRA				
Desenat	arh. NISTOR RUXANDRA				

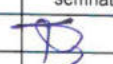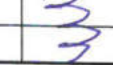

Prezentul proiect faza D.T.A.C. se va folosi doar pentru obtinerea autorizatiei de construire. Nu se va folosi pentru lucrarile de executie.					
	PROIECTANT GENERAL RNR ARHICAD STUDIO SRL str.g-ral.I.E.Florescu, bl.C1, ap.17 mun.Targoviste, jud.Dambovita		Denumire obiectiv: CONSTRUIRE LOCUINTA PARTER, FOISOR SI IMPREJMUIRE TEREN		Proiect nr.: L08.A941/05.2025
	Amplasament: str. Crangului, nr. 124K, mun.Targoviste, jud.Dambovita - NC 85808		Beneficiar: BRĂTUCU MARIA - MIRABELA și BRĂTUCU IULIAN		FAZA: D.T.A.C.
	nume si prenume	semnatura	scara: 1:50	FATADA LATERALA STANGA NORD	Planșa nr.: A08
Sef proiect	arh. NISTOR RUXANDRA		Data: mai 2025		
Proiectat	arh. NISTOR RUXANDRA				
Desenat	arh. NISTOR RUXANDRA				

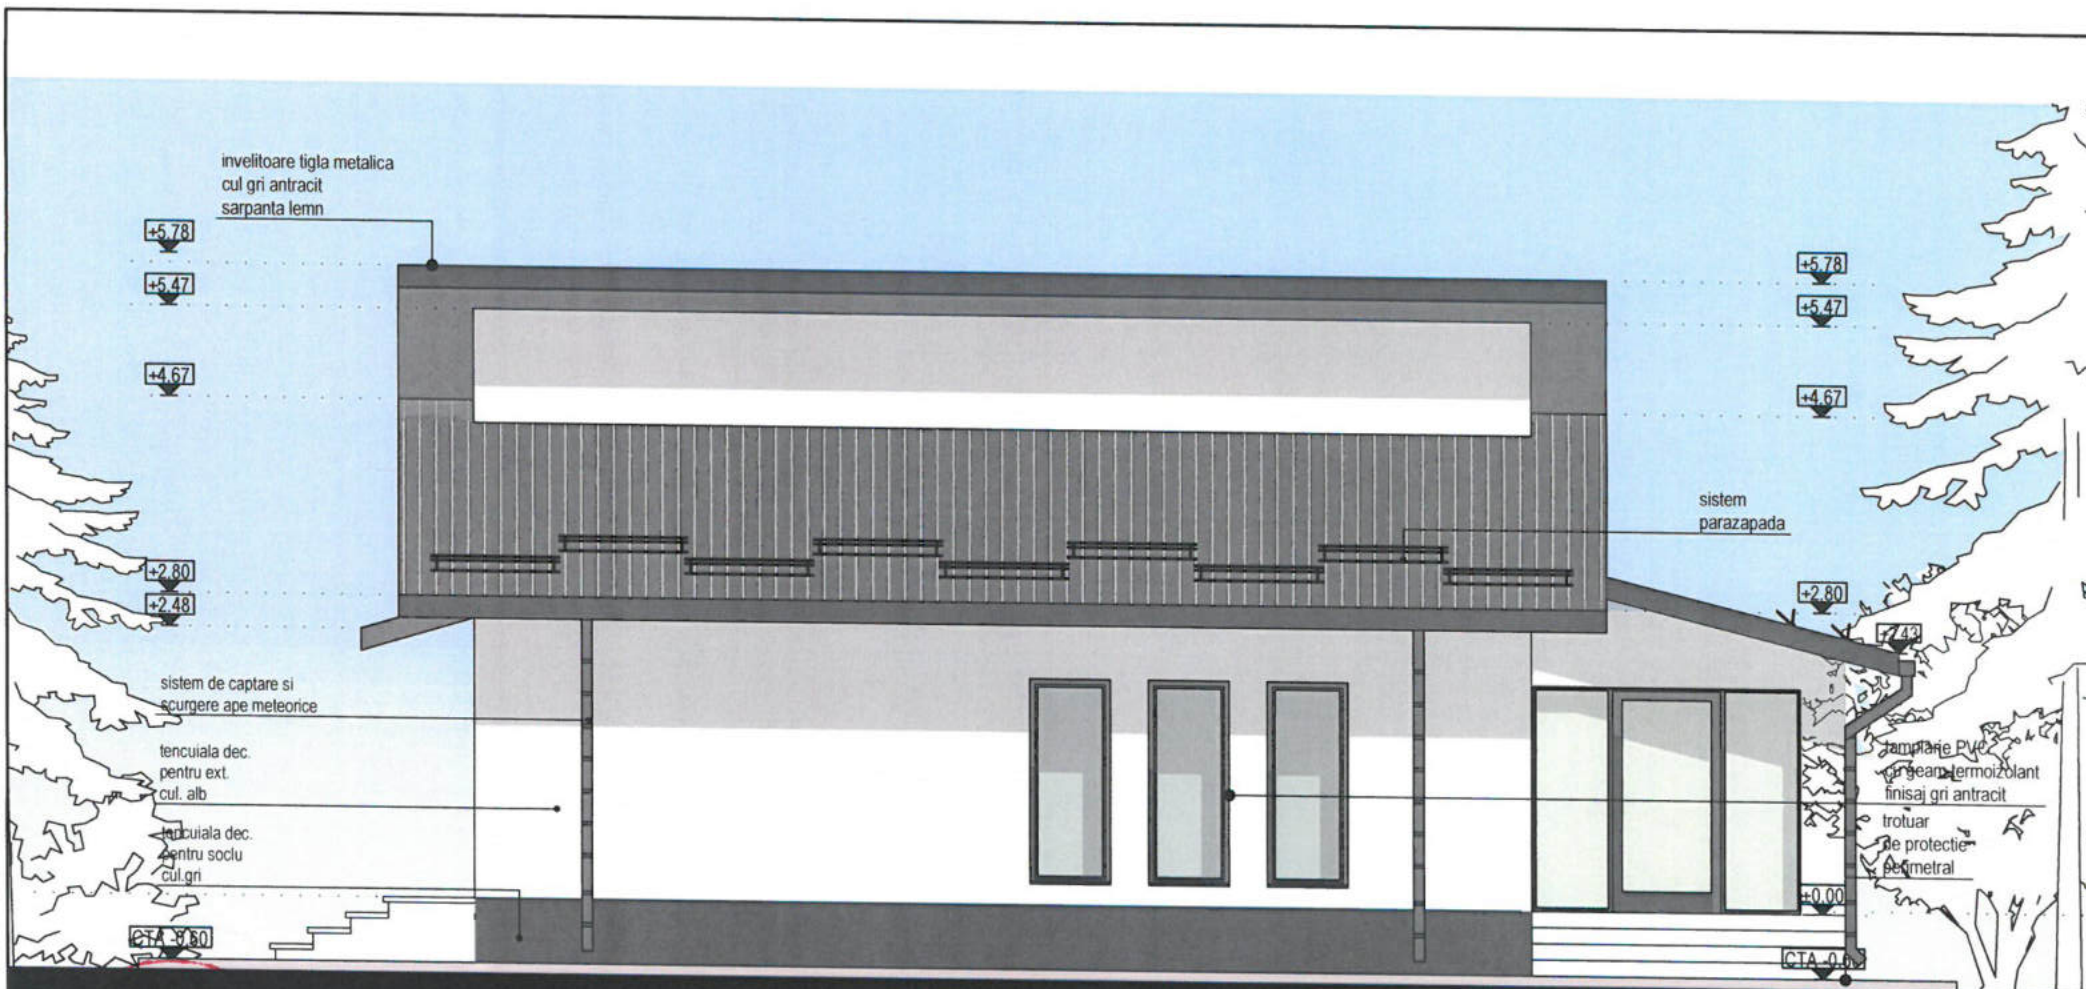

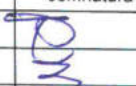Prezentul proiect faza D.T.A.C. se va folosi doar pentru obtinerea autorizatiei de construire. Nu se va folosi pentru lucrarile de executie.					
 PROIECTANT GENERAL RNR ARHICAD STUDIO SRL str.g-ral I.E.Florescu, bl.C1, ap.17 mun.Targoviste, jud.Dambovita			Denumire obiectiv: CONSTRUIRE LOCUINTA PARTER, FOISOR SI IMPREJMUIRE TEREN		Proiect nr.: LO8.A941 /05.2025
			Amplasament: str. Crangului, nr. 124K, mun.Targoviste, jud.Dambovita - NC 85808		FAZA: D.T.A.C.
			Beneficiar: BRĂTUCU MARIA - MIRABELA și BRĂTUCU IULIAN		
	nume si prenume	semnatura	scara: 1:50	Titlul plansei: FATADA LATERALA DREAPTA SUD	Plansa nr.: A09
Sef proiect	arh. NISTOR RUXANDRA				
Proiectat	arh. NISTOR RUXANDRA		Data: mai 2025		
Desenat	arh. NISTOR RUXANDRA				