



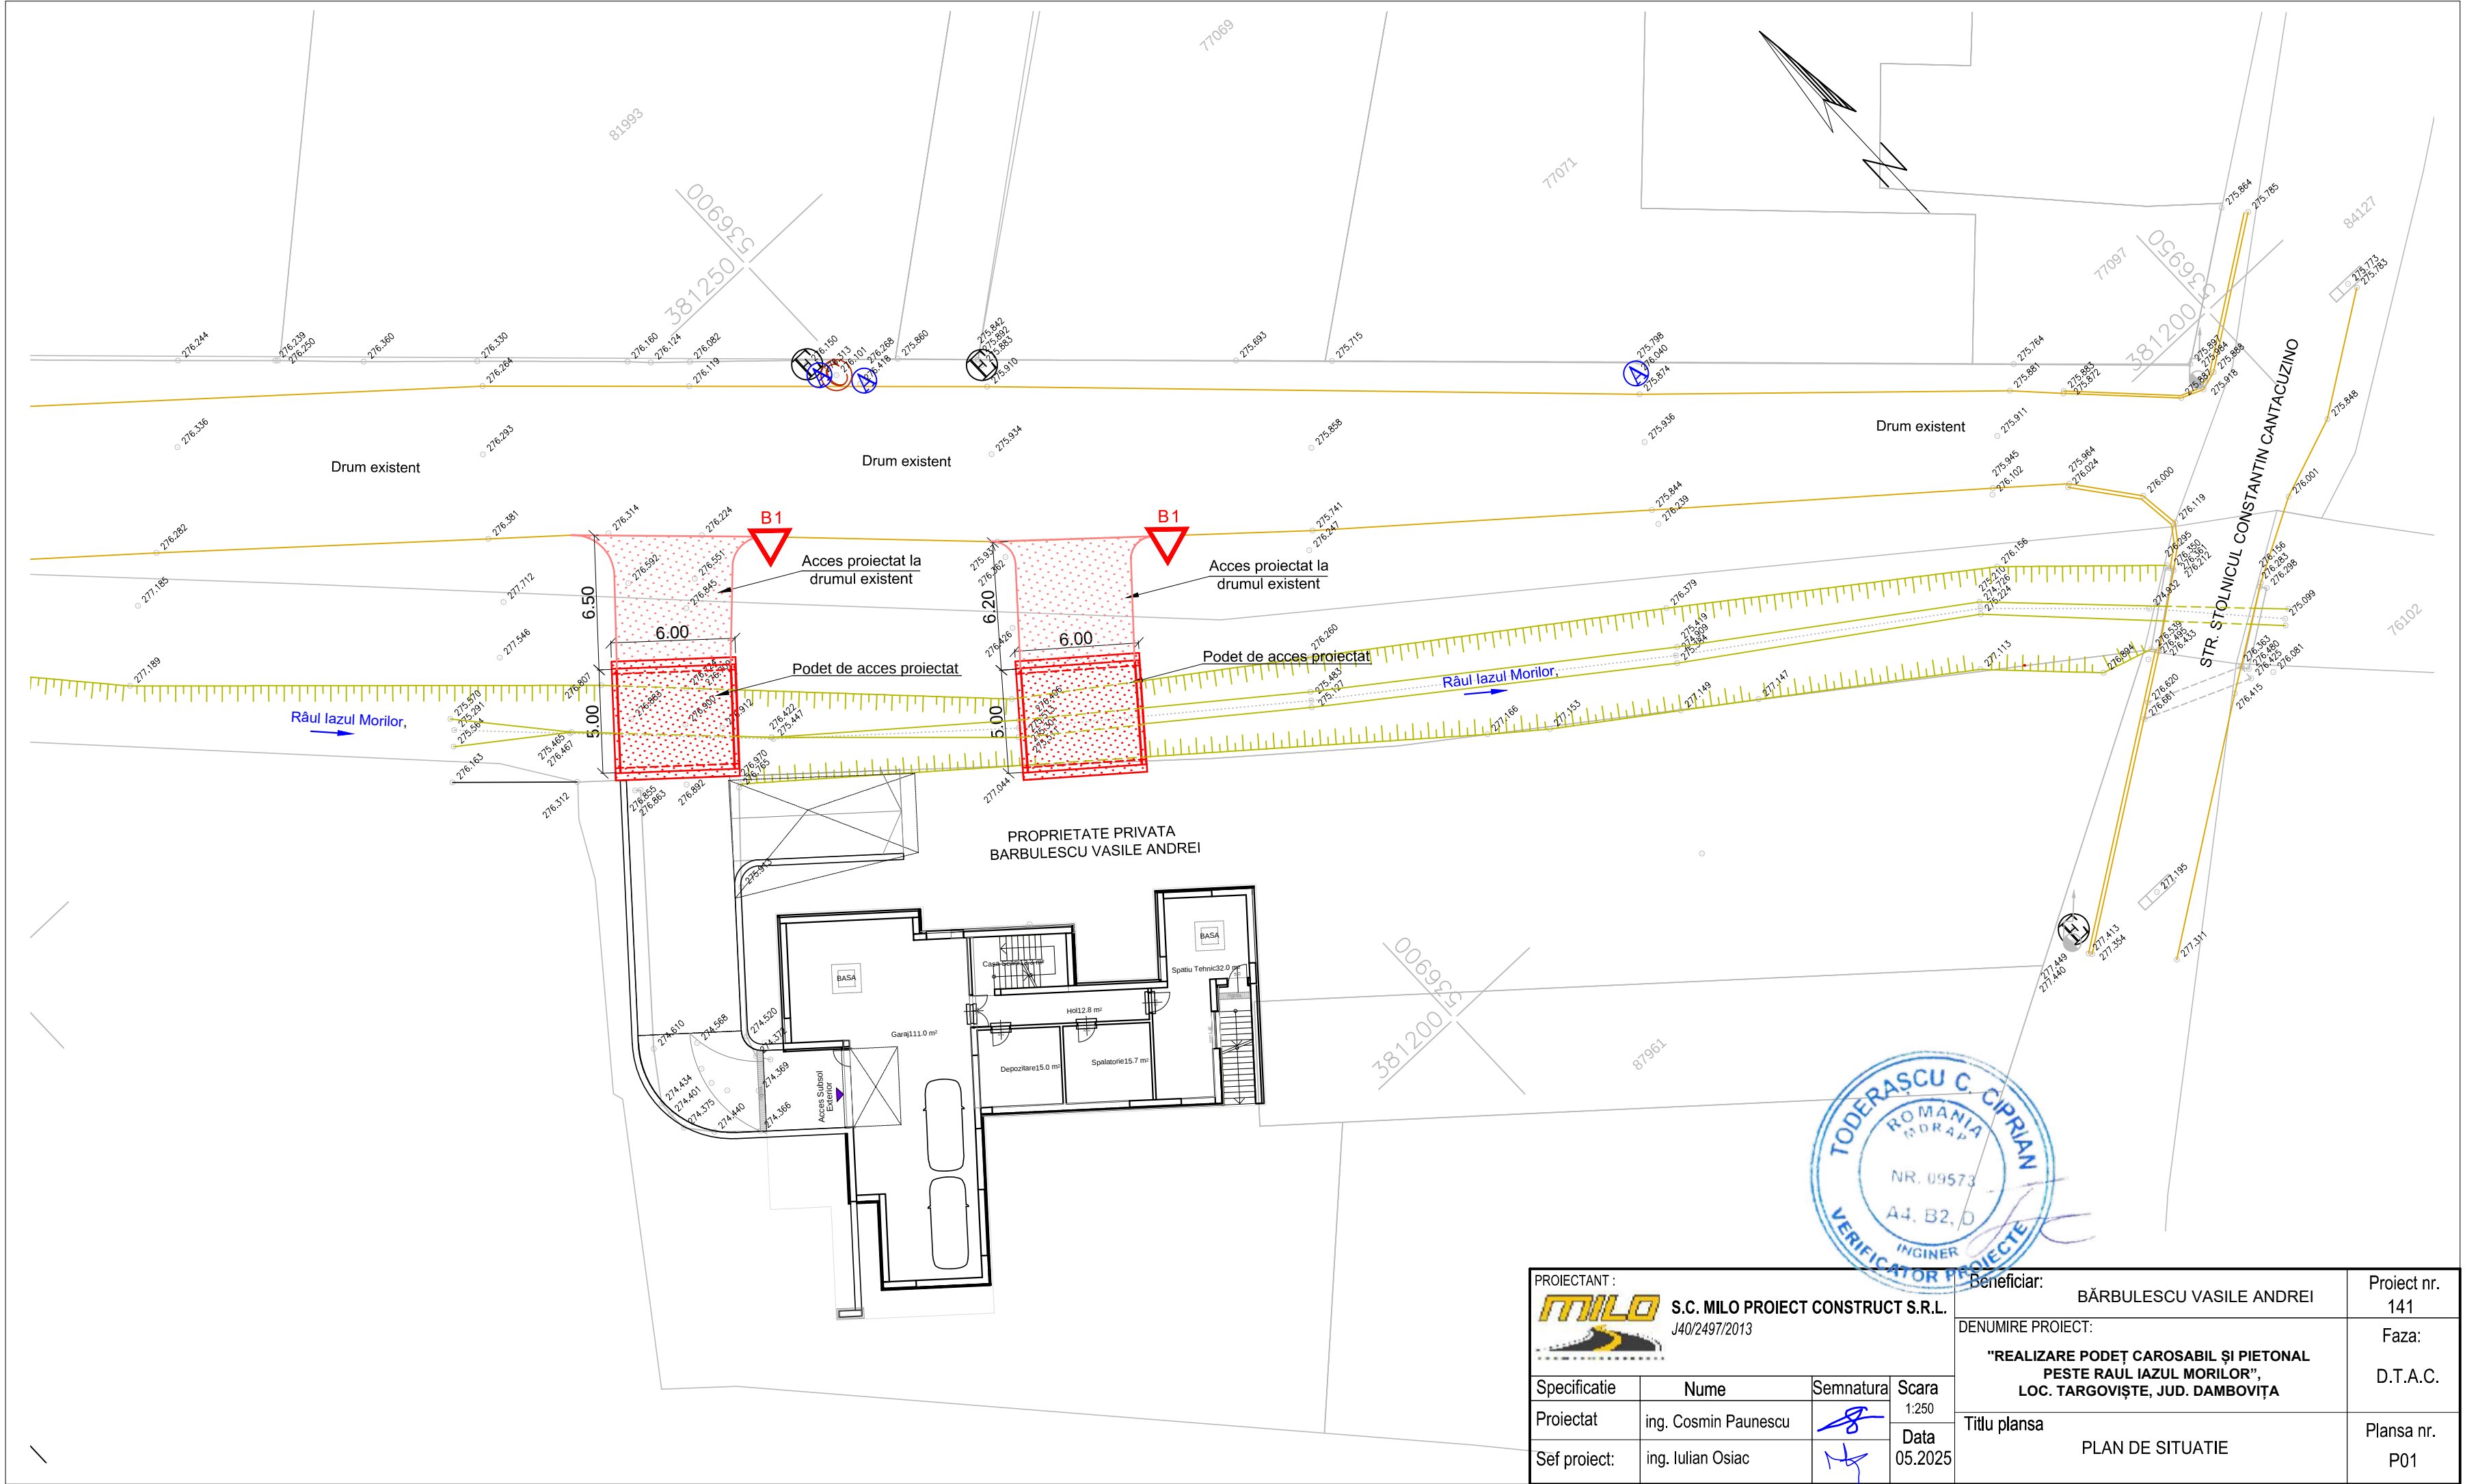

|                                                                                 |                      |           |              |   |  |                 |
|---------------------------------------------------------------------------------|----------------------|-----------|--------------|---|--|-----------------|
| PROIECTANT :<br><b>MILO</b> S.C. MILO PROIECT CONSTRUCT S.R.L.<br>J40/2497/2013 |                      |           |              | Beneficiar: BĂRBULESCU VASILE ANDREI                                                                                |  | Proiect nr. 141 |
|                                                                                 |                      |           |              | DENUMIRE PROIECT: "REALIZARE PODEȚ CAROSABIL ȘI PIETONAL PESTE RAUL IAZUL MORILOR", LOC. TARGOVIȘTE, JUD. DAMBOVIȚA |  | Faza: D.T.A.C.  |
| Specificatie                                                                    | Nume                 | Semnatura | Scara 1:250  | Titlu plansa PLAN DE SITUATIE                                                                                       |  | Plansa nr. P01  |
| Proiectat                                                                       | ing. Cosmin Paunescu |           | Data 05.2025 |   |  |                 |
| Sef proiect:                                                                    | ing. Iulian Osiac    |           |              |   |  |                 |

sc. 1:50

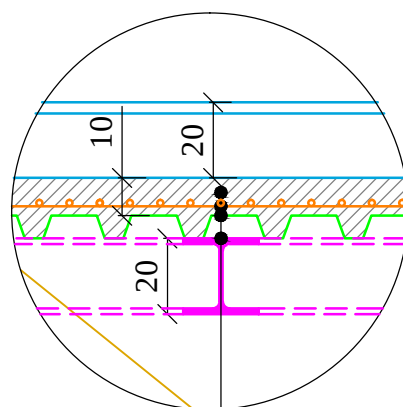


## Racordare la piattaforma betonata

## Profile din otel HEB 200


Fundatii din beton  
armat clasa C30/37

Armatura din bare  $\phi 10\text{mm}$  dispuse  
la 10cm pe doua directii

sc. 1:50

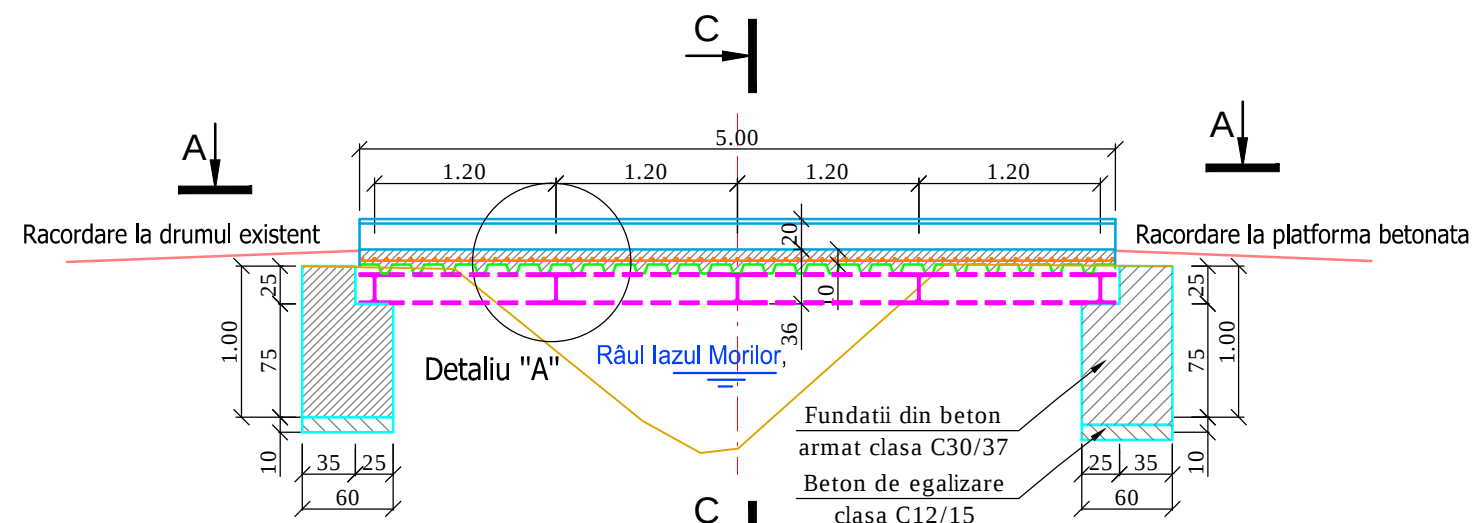


sc. 1:50

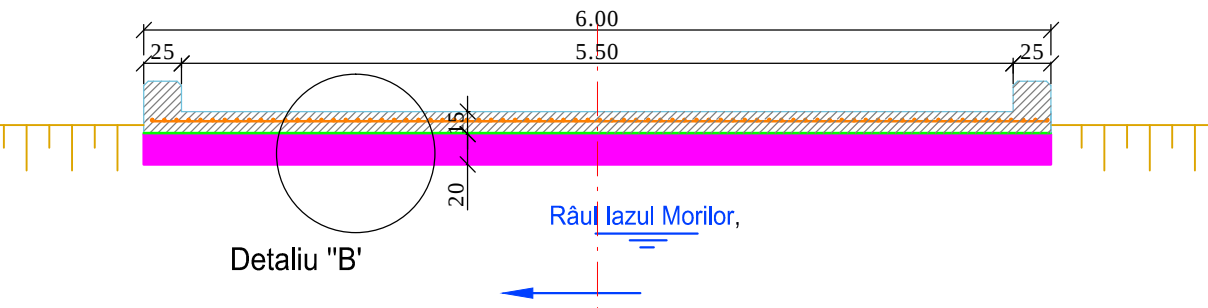

### Detaliu "B"

SC. 1:20

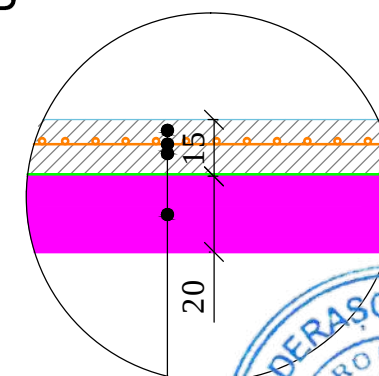

|                                                                              |
|------------------------------------------------------------------------------|
| Placa de beton clasa C30/37                                                  |
| Armatura din bare $\varnothing 10\text{mm}$ dispuse la 10cm pe doua directii |
| Tabla cutata autoportanta din otel, zincata, cu grosimea 1.50mm              |
| Profil din otel HEB 200                                                      |



|   |  |                                                                                       |  |   |  |                    |  |
|---|--|---------------------------------------------------------------------------------------|--|---|--|--------------------|--|
| PROIECTANT :<br> <b>S.C. MILO PROIECT CONSTRUCT S.R.L.</b><br>J40/2497/2013 |  |                                                                                       |  | Beneficiar:<br>BĂRBULESCU VASILE ANDREI   |  | Proiect nr.<br>141 |  |
| Specificatie<br>Nume<br>Semnatura<br>Scara<br>1:20;1:50   |  |                                                                                       |  | DENUMIRE PROIECT:<br><b>"REALIZARE PODEȚ CAROSABIL ȘI PIETONAL<br/>         PESTE RAUL IAZUL MORILOR",<br/>         LOC. TARGOVIȘTE, JUD. DAMBOVIȚA</b> |  | Faza:<br>D.T.A.C.  |  |
|   |  |                                                                                       |  | Titlu planșă<br>DISPOZITIE GENERALA PODETE DE ACCES   |  | Planșă nr.<br>P02  |  |
| Proiectat<br>ing. Cosmin Paunescu   |  |  |  | Data<br>05.2025   |  |                    |  |
| Sef proiect:<br>ing. Iulian Osiac   |  |  |  |   |  |                    |  |