


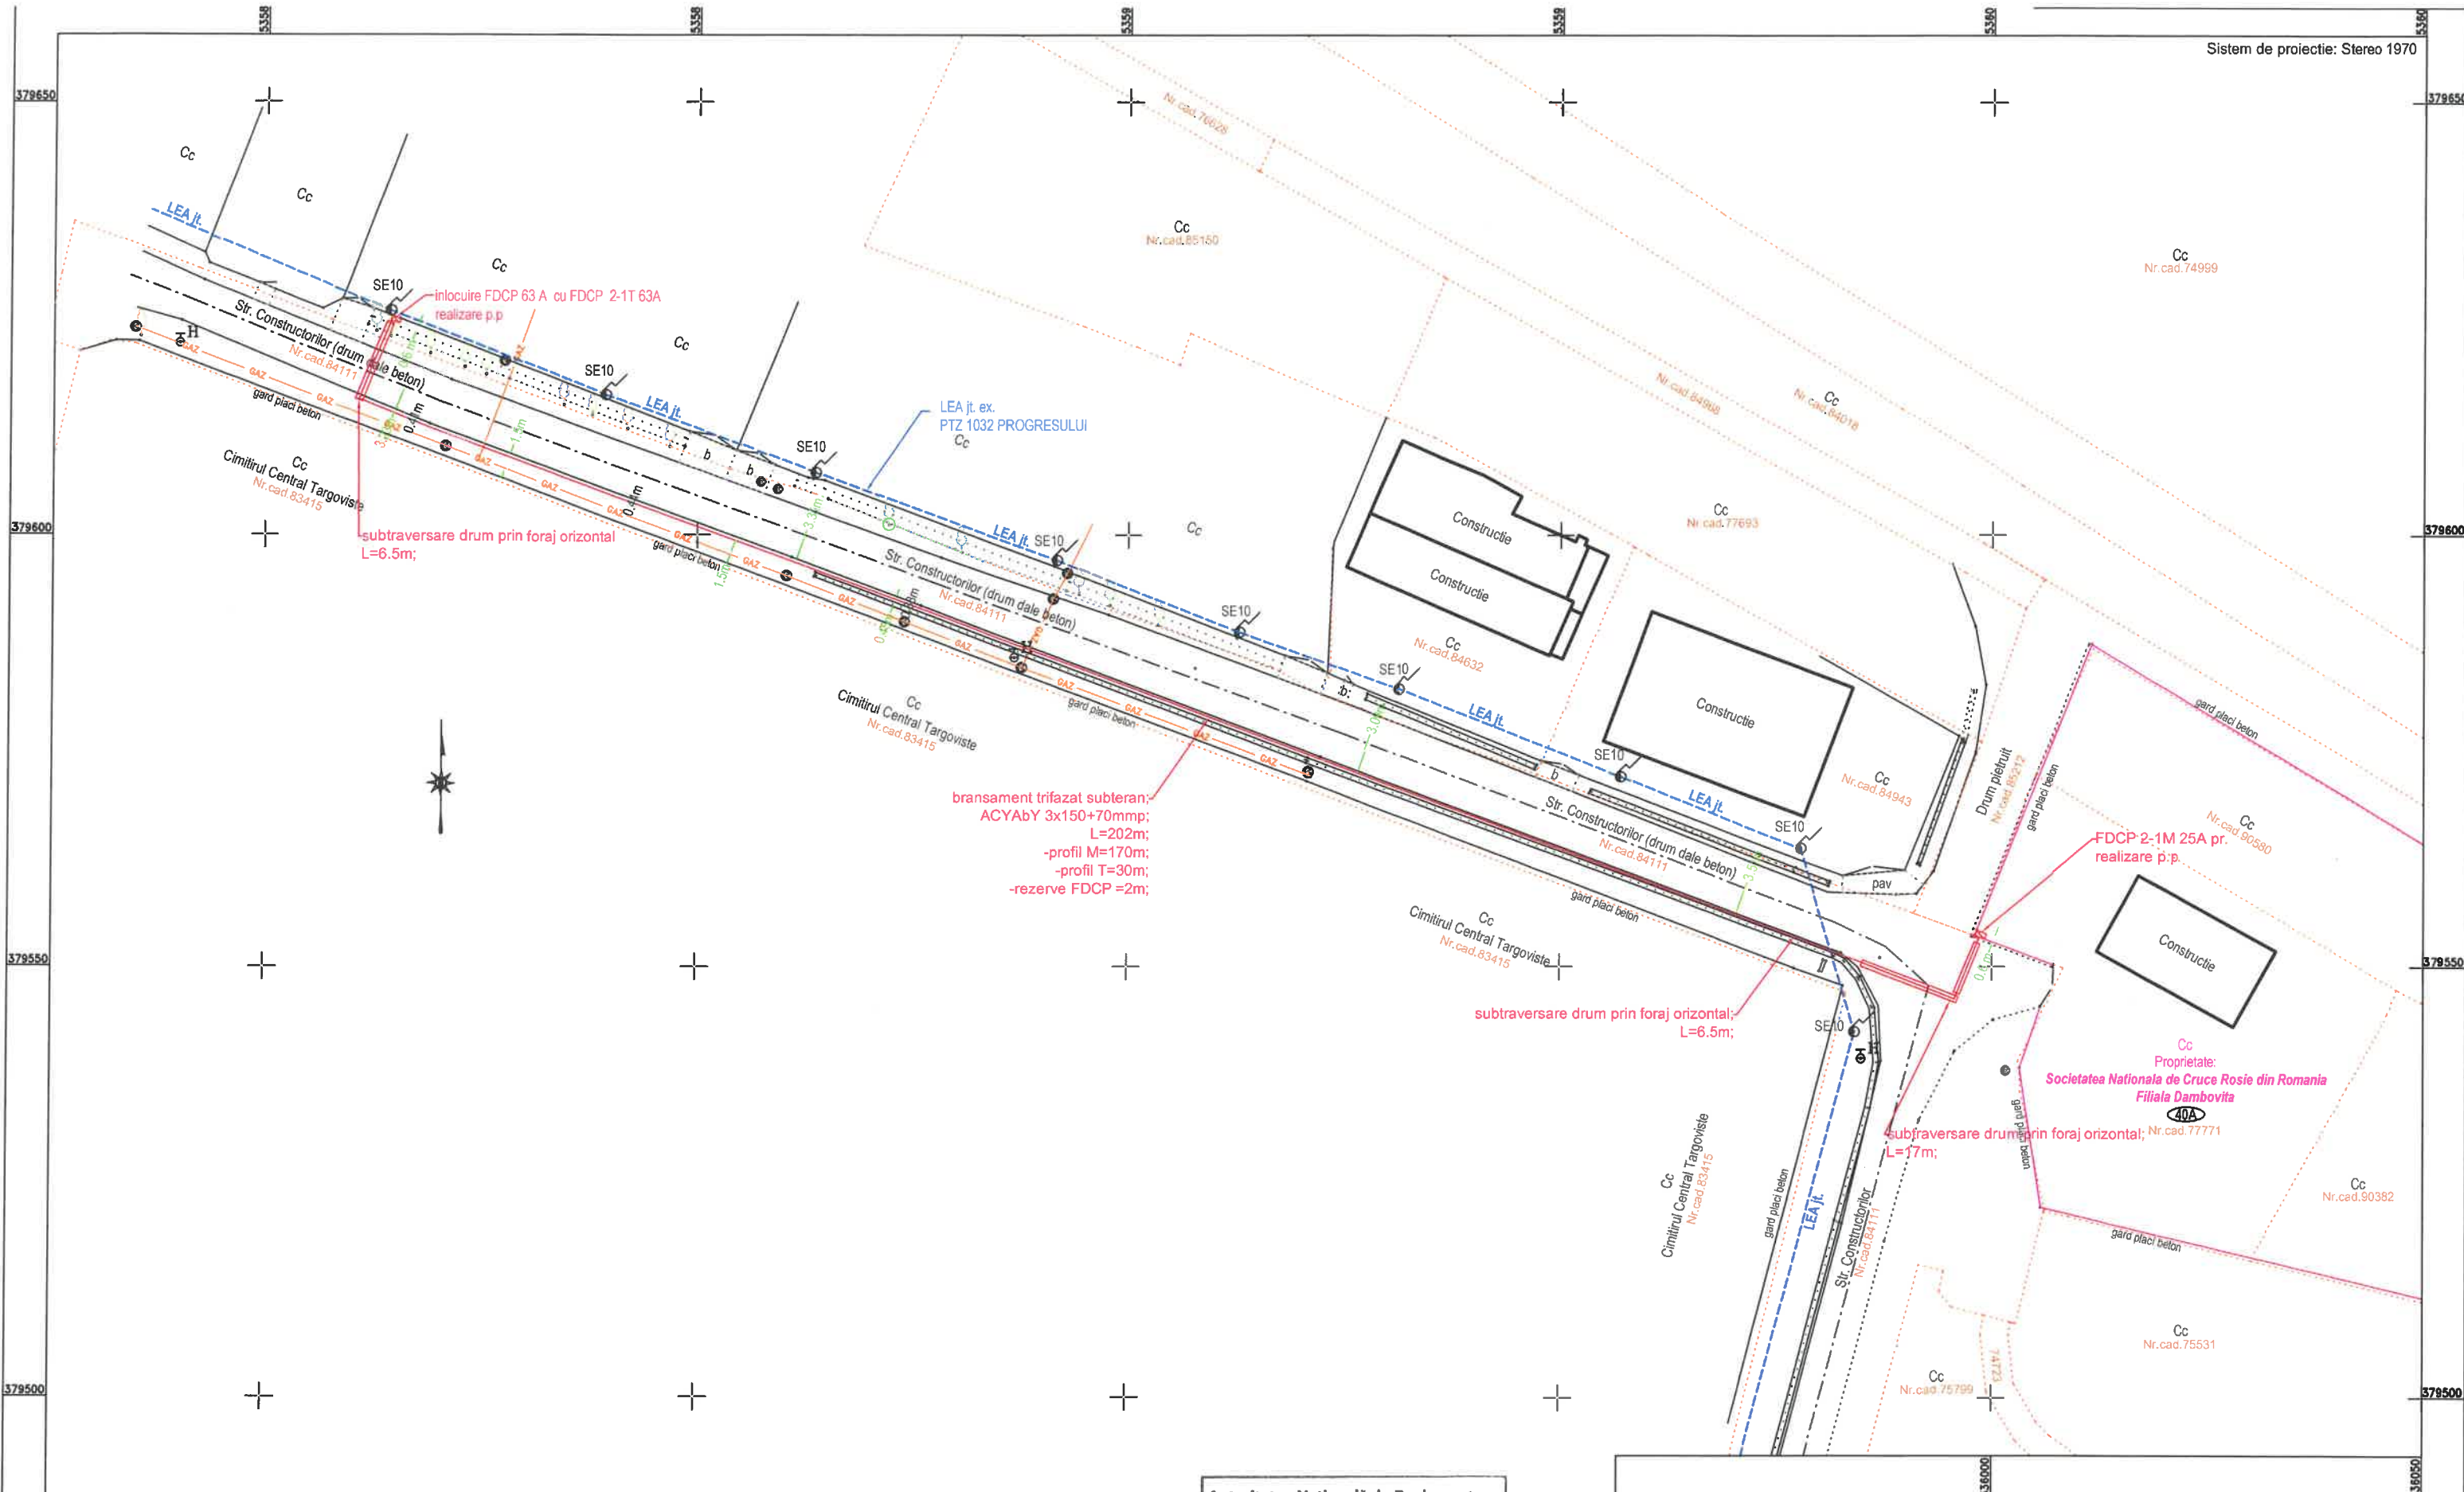

Legenda:

- instalatii electrice existente
- instalatii electrice proiectate
- proprietate beneficiar
- cote



Autoritatea Națională de Reglementare
în domeniul Energiei
Romeo-Mihai FLORESCU
CNP 1801027152481
Verificator de Proiecte
de instalații electrice
Autorizația nr. 201820233/17.11.2018
Valabilită până la data de : 16.11.2028

Semnatura		Acest proiect este proprietatea intelectuala a SC PROELRO-EG S.R.L. si este interzisa utilizarea sau reproducerea sa fara acordul autorului		
Nume				
Verificator				
Specificatie	Nume	Semnatura	Scara:	Beneficiar:
Aprobat	ing. Visan A		1:500	Societatea Nationala de Cruce Rosie din Romania
Verificat	ing. Visan A			Filiala Dambovita.
Proiectat	ing. Coman K			
Desenat	ing. Coman K			
			Data:	Titlu proiect:
			Oct. 2024	Alimentare cu energie electrica Depozit SOCIETATEA
				NATIONALA DE CRUCE ROSIE DIN ROMANIA
				FILIALA DAMBOVITA, in mun. Targoviste, sat -, str.
				Constructorilor, nr. 40A, Judet Dambovita
				Titlu plansa:
				Plan de situatie
				Plansa:
				PRO A2-351/2024