



MINISTERUL CULTURII

DIRECȚIA JUDEȚEANĂ PENTRU CULTURĂ DÂMBOVIȚA

Târgoviște, Piața Tricolorului nr.1, Telefon : 0245612617, Fax: 0245210499

Nr. 330 / 07.05.2024

Către **DOBRE OANA**, Târgoviște, str. Gimnaziului, nr. 6, Județul Dâmbovița

Spre știință:

MINISTERUL CULTURII
DIRECȚIA PATRIMONIU CULTURAL
COMPLEXUL NAȚIONAL MUZEAL „CURTEA DOMNEASCĂ” TÂRGOVIȘTE



AVIZ nr. 72/08.05.2024

Pentru lucrări de **EXTINDERE PE VERTICALĂ - MANSARDARE CONSTRUCȚIE C1, CONSTRUIRE FOIȘOR ȘI ÎMPREJMUIRE TEREN**

OBIECTIVUL: Zona de protecție a monumentului istoric *Liceul Ienăchiță Văcărescu*, cod DB-II-m-B-17253

ADRESA: Târgoviște, str. Gimnaziului, nr. 6, județul Dâmbovița

FAZA: DTAC

PROIECTANT: ALEMERA ART DESIGN SRL

Documentația cuprinde:

PIESE SCRISE: foaie de capăt, borderou piese scrise și desenate, certificat de urbanism nr. 793/20.09.2023, duplicat contract de vânzare, copie CI, memoriu tehnic de arhitectură.

PIESE DESENATE: planuri de încadrare în teritoriu, plan de încadrare în PUG, plan de încadrare în zonă, *situația existentă* - plan de încadrare în zonă/plan de situație, plan de situație, plan subsol, plan parter, plan învelitoare, secțiune transversală A-A, fațada principală/fațada posterioară, fațada laterală dreapta, *situația propusă* - plan de situație, plan de situație, plan subsol (locuință/foișor), plan parter (locuință/foișor), plan mansardă (locuință)/terasa reciclabilă (foișor), plan învelitoare (locuință)/pergola peste terasa circulabilă (foișor), secțiune transversală A-A (locuință)/secțiune transversală B-B (foișor), fațada principală (locuință), fațada laterală dreapta (locuință/foișor), fațada posterioară (locuință/foișor), fațada laterală dreapta (foișor), secțiune A-A vedere frontală/perspectivă (poartă acces persoane/poartă acces auto/împrejmuire tip 1), secțiune A-A vedere frontală-modul împrejmuire tip 2, secțiune A-A vedere frontală-modul împrejmuire tip 3, desfășurare front stradal.

DOCUMENTAR FOTO.

Se propune: EXTINDERE PE VERTICALĂ - MANSARDARE CONSTRUCȚIE C1, CONSTRUIRE FOIȘOR ȘI ÎMPREJMUIRE TEREN

Un exemplar al documentației a fost reținut pentru arhiva D.J.C. Dâmbovița

Documentația a fost analizată în ședința Comisiei Zonale nr.13 a Monumentelor Istorice desfășurată în data de 12.03.2024 și, în baza Legii nr.422/2001 republicată, privind protejarea monumentelor istorice se acordă:

AVIZ FAVORABIL

Condiții : prin grija beneficiarului se va realiza supravegherea arheologică de specialitate în zona de protecție.

PREZENTUL AVIZ ESTE ÎNȘOȚIT DE UN EXEMPLAR AL DOCUMENTAȚIEI DE AVIZARE, VIZAT SPRE NESCHIMBARE

FACTORI DE RISC:

Ag=0.30
Perioada de colt Tc=0.7 sec

Clasa de importanta: IV

Categoria de importanta : "D"

BILANT:

Conform CONTRACT de VANZARE
nr.1305/08.06.2023

**CI -LOCUINTA- constructie existenta-
regim de inaltime - P**

SUPRAFATA CONSTRUITA PARTER= 69.00MP

SUPRAFATA DESFASURATA= 69.00MP

Conform RELEVU

**CI -LOCUINTA- constructie existenta-
regim de inaltime - Sp+P**

SUPRAFATA UTILA SUBSOL= 12.78MP

SUPRAFATA CONSTRUITA SUBSOL= 18.60MP

SUPRAFATA UTILA PARTER= 54.16MP

SUPRAFATA CONSTRUITA PARTER= 69.00MP

SUPRAFATA UTILA TOTALA= 66.94MP

SUPRAFATA DESFASURATA= 87.60MP

**CI - in urma lucrarilor de extindere pe verticala
regim inaltime Sp+P+M**

SUPRAFATA UTILA SUBSOL= 12.35MP

SUPRAFATA CONSTRUITA SUBSOL= 18.60MP

SUPRAFATA UTILA PARTER= 55.00MP

SUPRAFATA UTILA LOCUIBILA PARTER= 22.90MP

SUPRAFATA CONSTRUITA PARTER= 76.35MP (din care

2.60mp - terasa acoperita)

SUPRAFATA UTILA MANSARDA= 55.70MP

SUPRAFATA UTILA LOCUIBILA MANSARDA= 28.55MP

SUPRAFATA CONSTRUITA MANSARDA= 76.25MP (din care

1.80mp - balcon)

SUPRAFATA UTILA TOTALA= 123.05MP

SUPRAFATA UTILA LOCUIBILA TOTALA= 51.45MP

SUPRAFATA DESFASURATA= 171.20MP (din care

2.60mp - terasa acoperita si 1.80mp - balcon)

INALTIME CONSTRUCTIE COAMA = +6.90/+6.65

INALTIME CONSTRUCTIE CORNISA = -5.55/+4.25

**TERASA - propunere construire-
regim inaltime Sp+P+I**

SUPRAFATA UTILA SUBSOL= 3.35MP

SUPRAFATA CONSTRUITA SUBSOL= 6.65MP

SUPRAFATA UTILA PARTER= 19.15MP

SUPRAFATA CONSTRUITA PARTER= 21.00MP

SUPRAFATA CONSTRUITA TERASA CIRCULABILA= 20.65MP

SUPRAFATA UTILA TOTALA= 22.50MP

SUPRAFATA DESFASURATA= 48.30MP

INALTIME CONSTRUCTIE PERGOLA LEAMN = +5.50

IMPREJMUIRE TEREN - propunere

LUNGIME TOTALA IMPREJMUIRE=32.84ML

LUNGIME IMPREJMUIRE TIP 1=4.06ML/ 0.60mp (intre pct.6-305-0)

LUNGIME IMPREJMUIRE TIP 2=20.19ML/ 5.04mp

(intre pct.13-301-300-304-14-15-16-17-18-28)

LUNGIME IMPREJMUIRE TIP 3=8.59ML/ 2.14mp (intre pct.19-28)


TOTAL CONSTRUCTII

Suprafata totala construita=97.35mp

Suprafata totala desfasurata=219.50mp

LEGENDA

- contur teren studiat
- extindere propusa-Locuinta P+M
- constructie propusa - Foisor P
- contur subsol
- spatii verzi
- alei, platforme
- imprejmuire tip 1
- imprejmuire tip 2
- imprejmuire tip 3
- retea Distributie Energie Electrica Romania
- spatii verzi-teren invecinat
- constructie existenta-teren invecinat
- drum acces - str. Gimnaziului

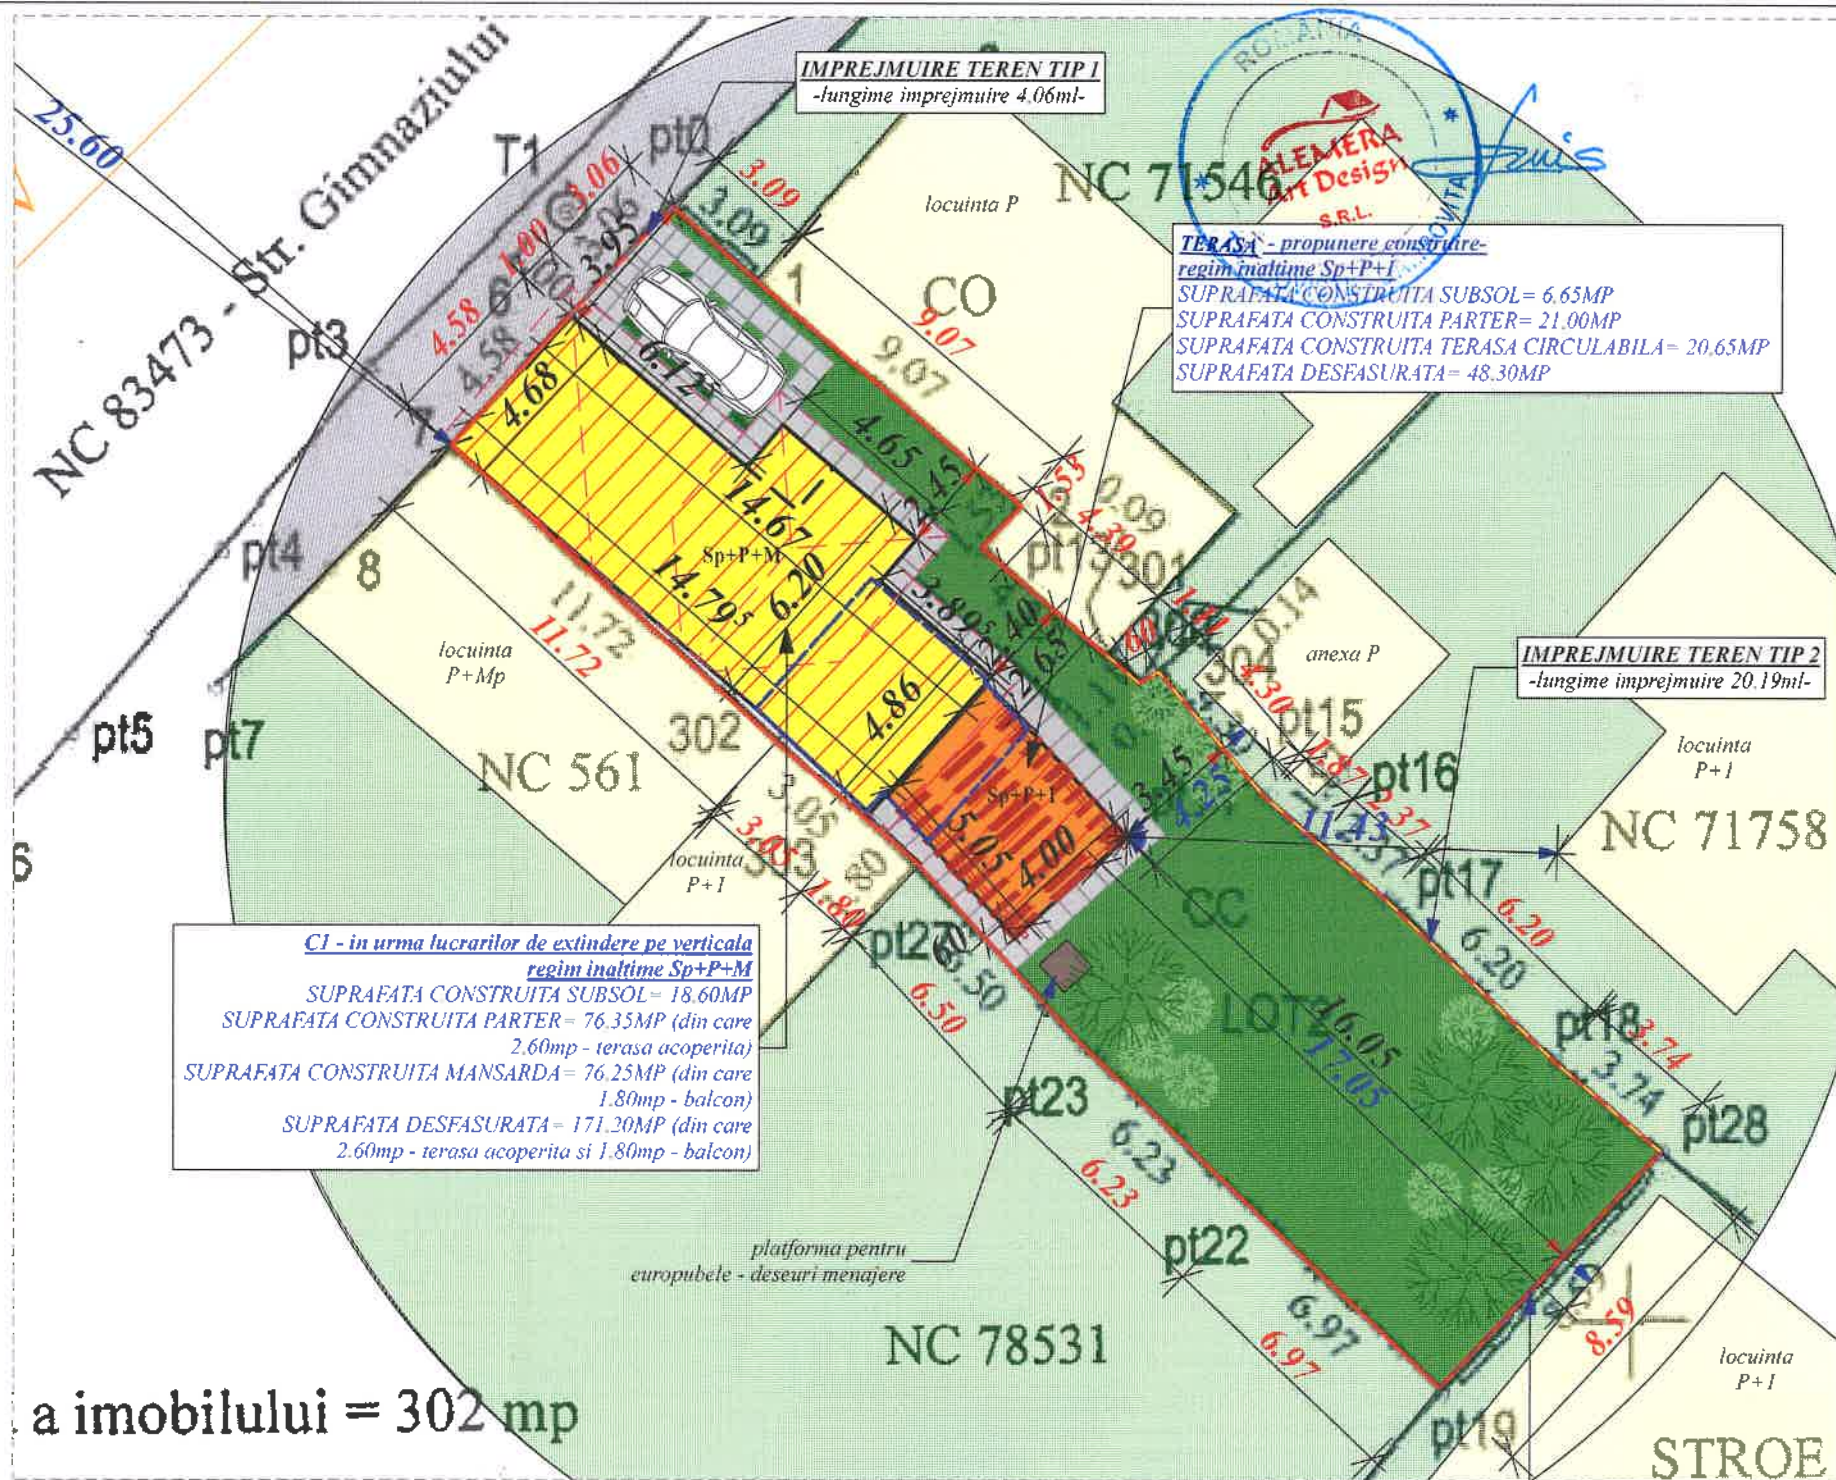

Amplasamentul studiat se afla in raza de protectie
a monumentului istoric:
"Liceul Ienachita Vacarescu", monument istoric
pozitia 558, cod LMI DB-II-m-B-17253

BILANT:

SUPRAFATA TOTALA TEREN= 302.00MP cu regim CC
SUPRAFATA TEREN LOT 1= 93.00MP
SUPRAFATA TEREN LOT 2= 209.00MP

SUPRAFATA ALEI BETONATE, TERASE=34.65MP
SUPRAFATA SPATII VERZI=170.00MP

P.O.T.= 22.84% C.U.T.=0.29 - situatia existenta
P.O.T.= 45.00% C.U.T.=1.30 - conform C.U. nr.793/20.09.2023
P.O.T.= 32.23% C.U.T.=0.72 - in urma propunerii

ALEMERA ART DESIGN S.R.L. TARGOVISTE 115/996/2017; CIF:37897135 Municipiul Targoviste, Strada Valul Cetatii nr.25, Jud. Dambovit Tel.: 0723 573 447 email: arh.narcis@yahoo.com		EXTINDERE PE ORIZONTALA SI VERTICALA CONSTRUCTIE CI SI IMPREJMUIRE TEREN Amplasament: mun. Targoviste, str. Gimnaziului, nr.6; judet Dambovit Beneficiar: DOBRE MARIUS si DOBRE OANA Certificat de urbanism: nr. 793 din 20.09.2023 si Certificat de urbanism: 1173 din 13.10.2023 Contract de vanzare nr.1305/08.06.2023		PROIECT 155P/2023 DATA OCT 2024 FAZA D.T.A.C. SCARA 1:200 0.420 X 0.297
Sef proiect/autor: arh. Narcis CIRCUMARU Proiectar: arh. Narcis CIRCUMARU Procesare CAD: Raluca AMUZA Ordinul Arhitecților din ROMANIA / Filiala Teritoriala Muntenia Vest Conform Lege nr.184/2001, art.7-11 si art.62 din Legea 453/2001 de modificare si completare a Legii nr.50/1991 privind Autorizarea lucrarilor de construire/dezafectare		ORDINUL ARHITECTILOR DIN ROMANIA 6774 Marinel Narcis CIRCUMARU I. S. Dupa de semnatura		PLAN DE SITUATIE (PLAN DE AMPLASAMENT SI DELIMITARE A IMOBILULUI) PROPUNERE A 19

BILANT:

Conform CONTRACT de VANZARE
nr.1305/08.06.2023

**CI - LOCUINTA - constructie existenta-
regim de inaltime - P**

SUPRAFATA CONSTRUITA PARTER= 69.00MP

SUPRAFATA DESFASURATA= 69.00MP

Conform RELEVU**CI - LOCUINTA - constructie existenta-
regim de inaltime - Sp+P**

SUPRAFATA UTILA SUBSOL= 12.78MP

SUPRAFATA CONSTRUITA SUBSOL= 18.60MP

SUPRAFATA UTILA PARTER= 54.16MP

SUPRAFATA CONSTRUITA PARTER= 69.00MP

SUPRAFATA UTILA TOTALA= 66.94MP

SUPRAFATA DESFASURATA= 87.60MP

**CI - in urma lucrarilor de extindere pe verticala
regim inaltime Sp+P+M**

SUPRAFATA UTILA SUBSOL= 12.35MP

SUPRAFATA CONSTRUITA SUBSOL= 18.60MP

SUPRAFATA UTILA PARTER= 55.00MP

SUPRAFATA UTILA LOCUIBILA PARTER= 22.90MP

SUPRAFATA CONSTRUITA PARTER= 76.35MP (din care
2.60mp - terasa acoperita)

SUPRAFATA UTILA MANSARDA= 55.70MP

SUPRAFATA UTILA LOCUIBILA MANSARDA= 28.55MP

SUPRAFATA CONSTRUITA MANSARDA= 76.25MP (din care
1.80mp - balcon)

SUPRAFATA UTILA TOTALA= 123.05MP

SUPRAFATA UTILA LOCUIBILA TOTALA= 51.45MP

SUPRAFATA DESFASURATA= 171.20MP (din care

2.60mp - terasa acoperita si 1.80mp - balcon)

INALTIME CONSTRUCTIE COAMA = +6.90/+6.65

INALTIME CONSTRUCTIE CORNISA = +5.55/+4.25

**TERASA - propunere construire-
regim inaltime Sp+P+I**

SUPRAFATA UTILA SUBSOL= 3.35MP

SUPRAFATA CONSTRUITA SUBSOL= 6.65MP

SUPRAFATA UTILA PARTER= 19.15MP

SUPRAFATA CONSTRUITA PARTER= 21.00MP

SUPRAFATA CONSTRUITA TERASA CIRCULABILA= 20.65MP

SUPRAFATA UTILA TOTALA= 22.50MP

SUPRAFATA DESFASURATA= 48.30MP

INALTIME CONSTRUCTIE PERGOLA LEMN = +5.50

IMPREJMUIRE TEREN - propunere

LUNGIME TOTALA IMPREJMUIRE=32.84ML

LUNGIME IMPREJMUIRE TIP 1=4.06ML/ 0.60mp (intre pct.6-305.0)

LUNGIME IMPREJMUIRE TIP 2=20.19ML/ 5.04mp

(intre pct.13-301-300-304-14-15-16-17-18-28)

LUNGIME IMPREJMUIRE TIP 3=8.59ML/ 2.14mp (intre pct.19-28)

TOTAL CONSTRUCTII

Suprafata totala construita=97.35mp

Suprafata totala desfasurata=219.50mp

BILANT:

SUPRAFATA TOTALA TEREN= 302.00MP cu regim CC

SUPRAFATA TEREN LOT 1= 93.00MP

SUPRAFATA TEREN LOT 2= 209.00MP

SUPRAFATA ALEI BETONATE, TERASE=34.65MP

SUPRAFATA SPATII VERZI=170.00MP

P.O.T.= 22.84%

C.U.T.=0.29 - situatia existenta

P.O.T.= 45.00%

C.U.T.=1.30 - conform C.U. nr.793/20.09.2023

P.O.T.= 32.23%

C.U.T.=0.72 - in urma propunerii

PLAN DE SITUATIE

SCARA 1:500


Mun.Targoviste, str. Gimnazului, nr.6, jud. Dambovit

NR. CADASTRAL 86063, S=302 mp-curti constructii

- intravilan-

Beneficiar: DOBRE MARIUS

"Liceul Ienachita Vacarescu", anul 1892; monument istoric
pozitia 558, cod LMI DB-II-m-B-17253 - P+I

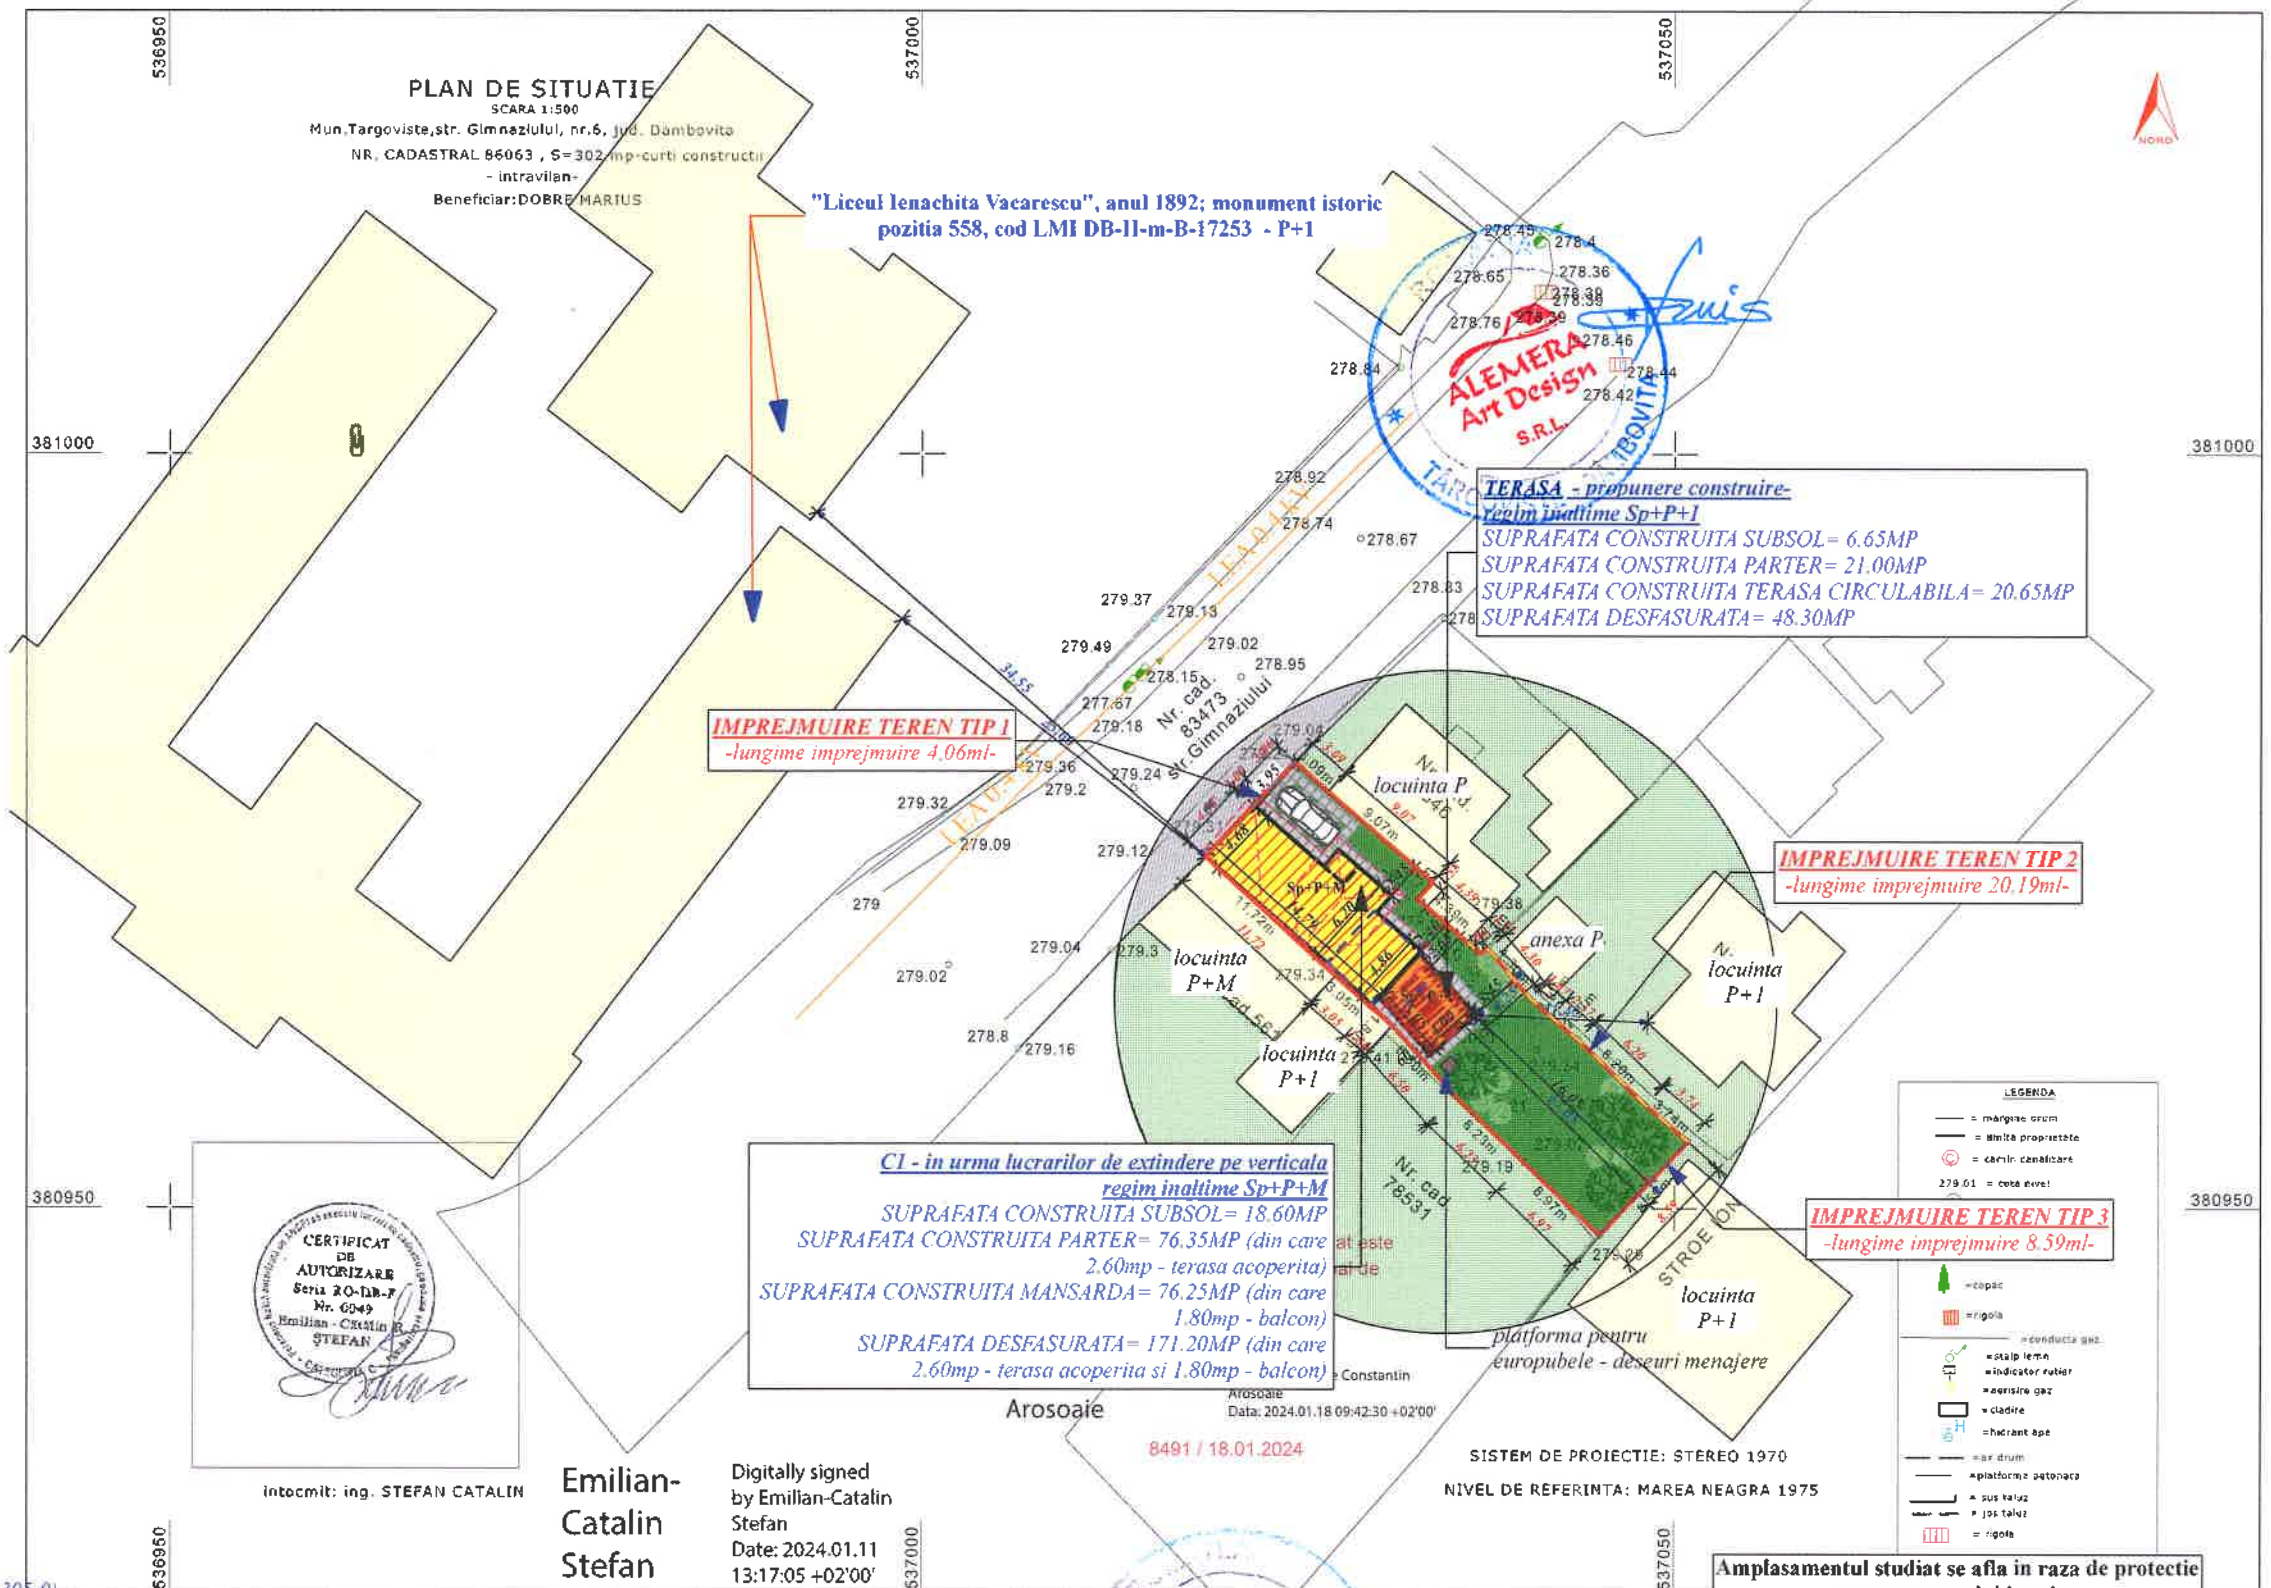

Intocmit: ing. STEFAN CATALIN

Emilian-
Catalin
Stefan

Digitally signed
by Emilian-Catalin
Stefan
Date: 2024.01.11
13:17:05 +02'00'

LEGENDA

- contur teren studiat
- extindere propusa-Locuinta P+M
- constructie propusa - Foisor P
- contur subsol
- spatii verzi
- alei, platforme
- imprejmuiere tip 1
- imprejmuiere tip 2
- imprejmuiere tip 3
- retea Distributie Energie Electrica Romania
- spatii verzi-teren invecinat
- constructie existenta-teren invecinat
- drum acces - str. Gimnaziului

ALEMERA ART DESIGN S.R.L. TARGOVISTE J15/996/2017; CIF. 37897135 Municipiul Targoviste; Strada Valul Cetatii nr.25; Jud. Dambovit; Tel.: 0723 573 447 email: arh.narcis@yahoo.com		EXTINDERE PE ORIZZONTALA SI VERTICALA CONSTRUCTIE CI SI IMPREJMUIRE TEREN		PROIECT 1352/2023	
Sef proiect/autor arh. Narcis CIRCIUMARU		Amplasament: mun. Targoviste, str. Gimnaziului, nr.6; judet Dambovit		DATA	
Proiectat arh. Narcis CIRCIUMARU		Beneficiar: DOBRE MARIUS si DOBRE OANA		OCT 2023	
Procesare CAD. Raluca AMUZA		Certificat de urbanism nr. 793 din 20.09.2023 si Certificat de urbanism nr. 1143 din 13.11.2024		FAZA*	
Ordinul Arhitecților din ROMANIA / Filiala Teritoriala Muntentia Vest		Contract de vanzare nr. 1305/08.06.2023		OCT 2023	
Conform Lege nr. 184/2001, art. 7-11 si art. 6.2 din Legea 453/2001 de modificare si completare a Legii nr. 50/1991 privind Autorizarea lucrarilor de construire/dezafectare		ORDINUL ARHITECTILOR DIN ROMANIA 6774		SCARA 1:500	
Marinel Narcis CIRCIUMARU		PLAN DE SITUATIE (PLAN DE AMPLASAMENT SI DELIMITARE A IMOBILITATII)		0 420 X 0 297	
PROPUNERE		A 20			

FACTORI DE RISC:

Ag=0.30
Perioada de colt $T_c=0.7$ sec

Clasa de importanta: IV
Categoria de importanta: "D"

BILANT:

Conform CONTRACT de VANZARE
nr.1305/08.06.2023

C1 -LOCUINTA- constructie existenta-
regim de inaltime - P

SUPRAFATA CONSTRUITA PARTER= 69.00MP
SUPRAFATA DESFASURATA= 69.00MP

Conform RELEVU

C1 -LOCUINTA- constructie existenta-
regim de inaltime - Sp+P

SUPRAFATA UTILA SUBSOL= 12.78MP
SUPRAFATA CONSTRUITA SUBSOL= 18.60MP

SUPRAFATA UTILA PARTER= 54.16MP
SUPRAFATA CONSTRUITA PARTER= 69.00MP

SUPRAFATA UTILA TOTALA= 66.94MP
SUPRAFATA DESFASURATA= 87.60MP

LEGENDA

- contur teren studiat
- extindere propusa-Locuinta P+M
- constructie propusa - Foisor P
- contur subsol
- spatii verzi
- alei, platforme
- imprejmure tip 1
- imprejmure tip 2
- imprejmure tip 3
- retea Distributie Energie Electrica Romania
- spatii verzi-teren invecinat
- constructie existenta-teren invecinat
- drum acces - str. Gimnaziului

C1 - in urma lucrarilor de extindere pe verticala
regim inaltime Sp+P+M

SUPRAFATA UTILA SUBSOL= 12.35MP
SUPRAFATA CONSTRUITA SUBSOL= 18.60MP

SUPRAFATA UTILA PARTER= 55.00MP
SUPRAFATA UTILA LOCUIBILA PARTER= 22.90MP
SUPRAFATA CONSTRUITA PARTER= 76.35MP (din care
2.60mp - terasa acoperita)

SUPRAFATA UTILA MANSARDA= 55.70MP
SUPRAFATA UTILA LOCUIBILA MANSARDA= 28.55MP
SUPRAFATA CONSTRUITA MANSARDA= 76.25MP (din care
1.80mp - balcon)

SUPRAFATA UTILA TOTALA= 123.05MP
SUPRAFATA UTILA LOCUIBILA TOTALA= 51.45MP
SUPRAFATA DESFASURATA= 171.20MP (din care
2.60mp - terasa acoperita si 1.80mp - balcon)

INALTIME CONSTRUCTIE COAMA = +6.90/+6.65
INALTIME CONSTRUCTIE CORNISA = +5.55/+4.25

TERASA - propunere construire-
regim inaltime Sp+P+I

SUPRAFATA UTILA SUBSOL= 3.35MP
SUPRAFATA CONSTRUITA SUBSOL= 6.65MP

SUPRAFATA UTILA PARTER= 19.15MP
SUPRAFATA CONSTRUITA PARTER= 21.00MP

SUPRAFATA CONSTRUITA TERASA CIRCULABILA= 20.65MP

SUPRAFATA UTILA TOTALA= 22.50MP
SUPRAFATA DESFASURATA= 48.30MP

INALTIME CONSTRUCTIE PERGOLA LEMN = +5.50

IMPREJMURE TEREN - propunere

LUNGIME TOTALA IMPREJMURE=32.84ML

LUNGIME IMPREJMURE TIP 1=4.06ML/ 0.60mp (intre pct.6-305-0)

LUNGIME IMPREJMURE TIP 2=20.19ML/ 5.04mp


(intre pct.13-301-300-304-14-15-16-17-18-28)

LUNGIME IMPREJMURE TIP 3=8.59ML/ 2.14mp (intre pct.19-28)

TOTAL CONSTRUCTII

Suprafata totala construita=97.35mp

Suprafata totala desfasurata=219.50mp

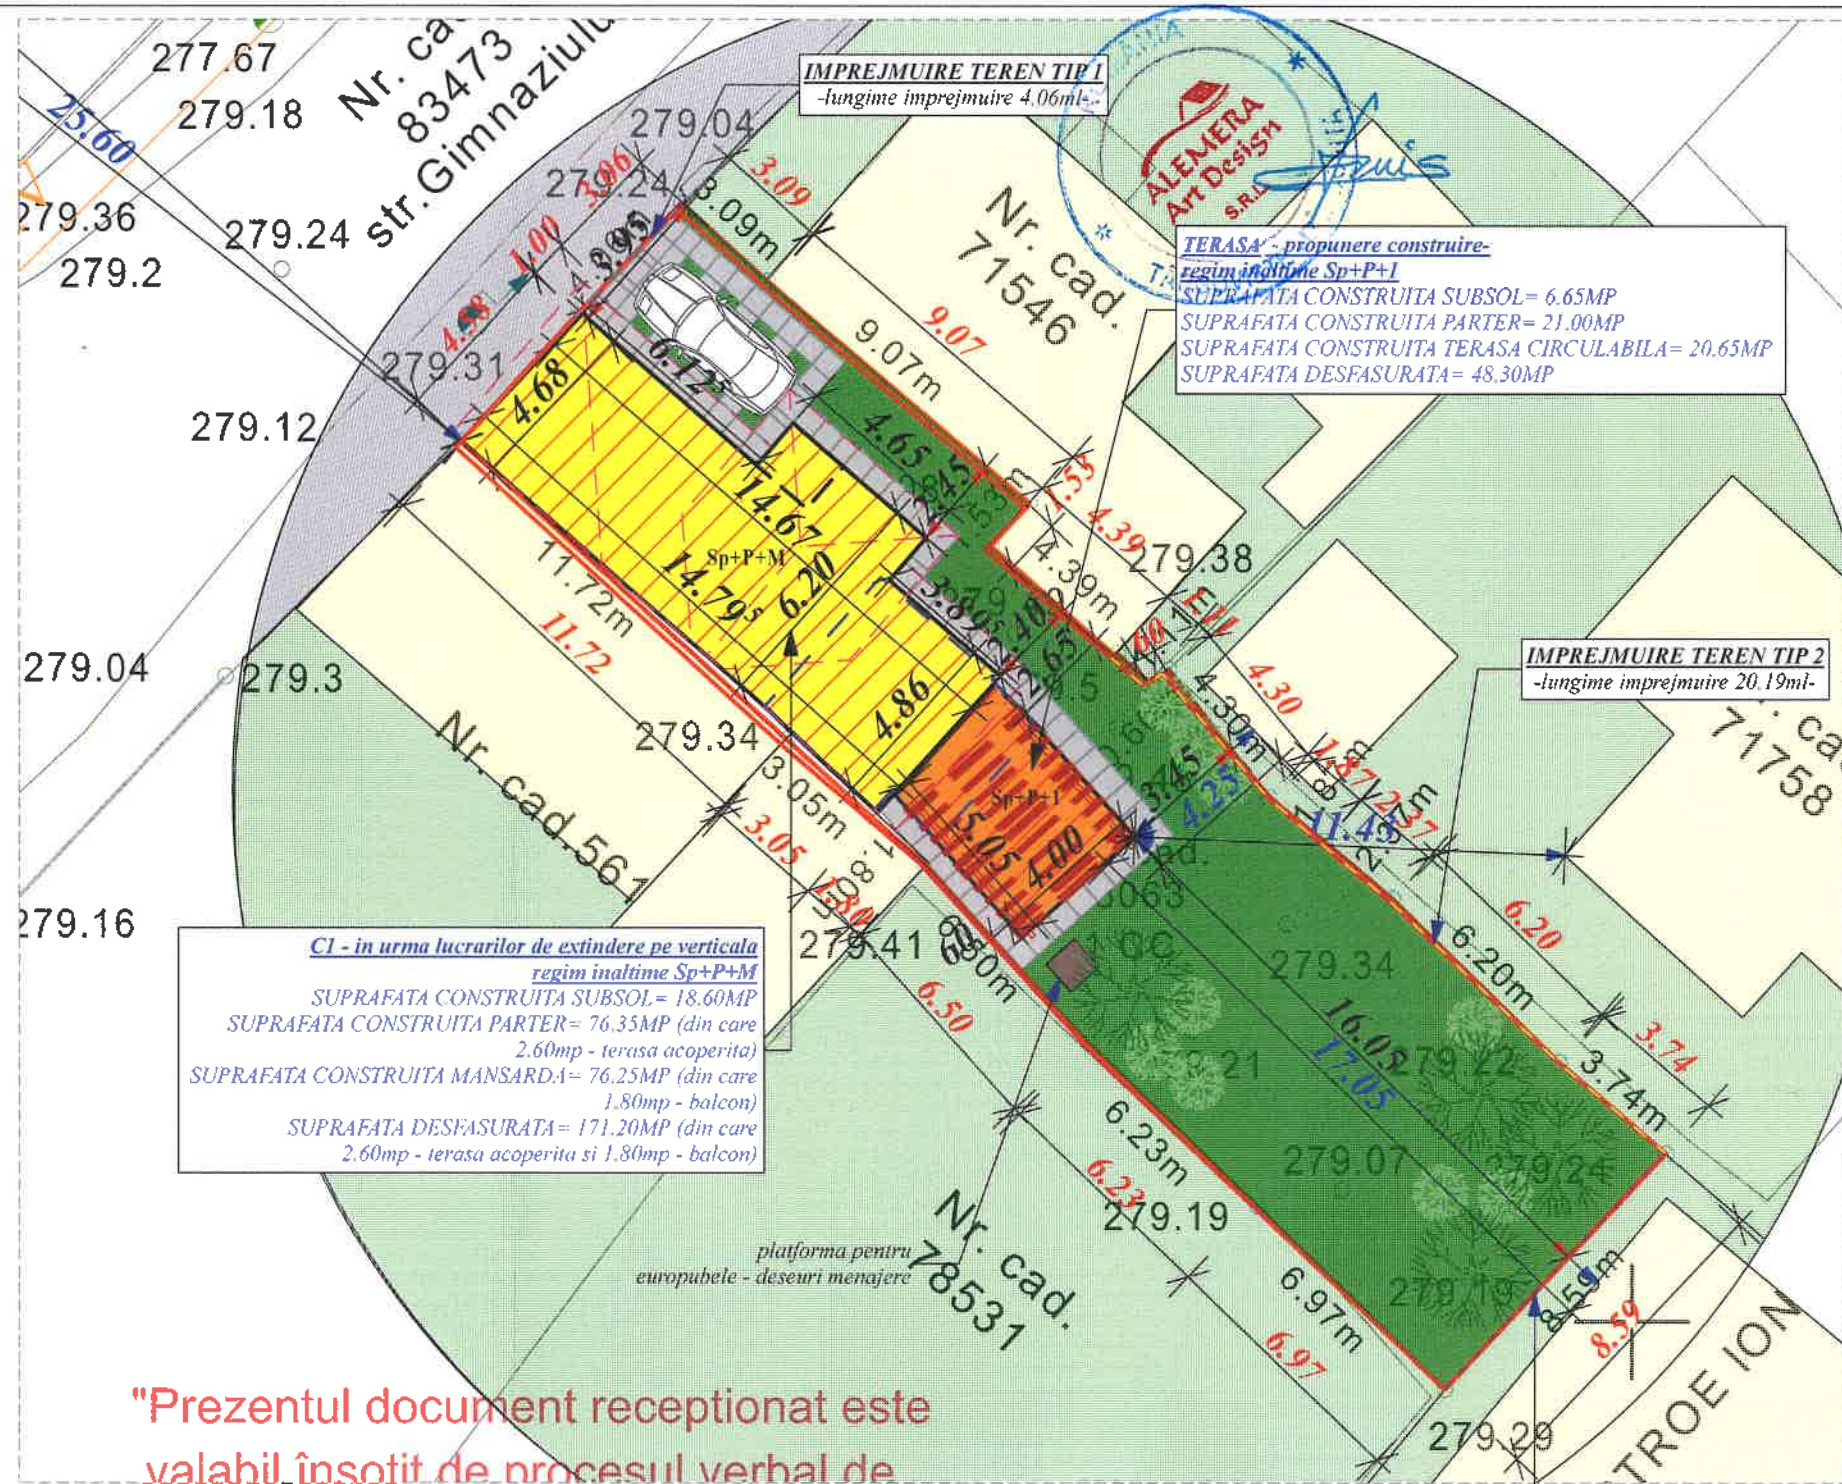

"Prezentul document receptionat este
valabil insotit de procesul verbal de

Amplasamentul studiat se afla in raza de protectie
a monumentului istoric:
"Liceul Ienachita Vacarescu", monument istoric
pozitia 558, cod LMI DB-II-m-B-17253

BILANT:

SUPRAFATA TOTALA TEREN= 302.00MP cu regim CC

SUPRAFATA TEREN LOT 1= 93.00MP

SUPRAFATA TEREN LOT 2= 209.00MP

SUPRAFATA ALEI BETONATE, TERASE=34.65MP


SUPRAFATA SPATII VERZI=170.00MP

P.O.T.= 22.84% C.U.T.=0.29 - situatia existenta

P.O.T.= 45.00% C.U.T.=1.30 - conform C.U. nr.793/20.09.2023

P.O.T.= 32.23% C.U.T.=0.72 - in urma propunerii


ROMANIA ALEMERA Art Design S.R.L.		PROIECT 1531/2023	
ALEMERA ART DESIGN S.R.L. TARGOVISTE J15/996/2017; CIF:37897135 Municipiul Targoviste: Strada Valul Cetatii nr.25; Jud. Dambovită; Tel.: 0723 573 447 email: arh.narcis@yahoo.com		EXTINDERE PE ORIZONTALA SI VERTICALA CONSTRUCTIE C1 SI IMPREJMURE TEREN	
Sef proiect/ autor arh. Narcis CIRCIUMARU		Amplasament: mun. Targoviste, str. Gimnaziului, nr.6; judet Dambovită	
Proiectat arh. Narcis CIRCIUMARU		Beneficiar: DOBRE MARIUS si DOBRE OANA	
Procesare CAD Raluca AMUZA		Certificat de urbanism nr. 793 din 20.09.2023 si Certificat de urbanism nr. 1143 din 13.11.2023	
Ordinul Arhitecților din ROMANIA / Filiala Teritoriala Muntentia Vest		Contract de vanzare nr. 1305/08.06.2023	
Conform Lege nr 184/2001, art.7-11 si art.6.2 din Legea 453/2001 de modificare si completare a Legii nr 50/1991 privind Autorizarea lucrarilor de construire/destinare		FAZA D T A C	
6774		SCARA 1:200	
Marinel Narcis CIRCIUMARU		PLAN DE SITUATIE (PLAN DE AMPLASAMENT SI DELIMITARE A IMOBILULUI)	
PROPUNERE		A 20.1	

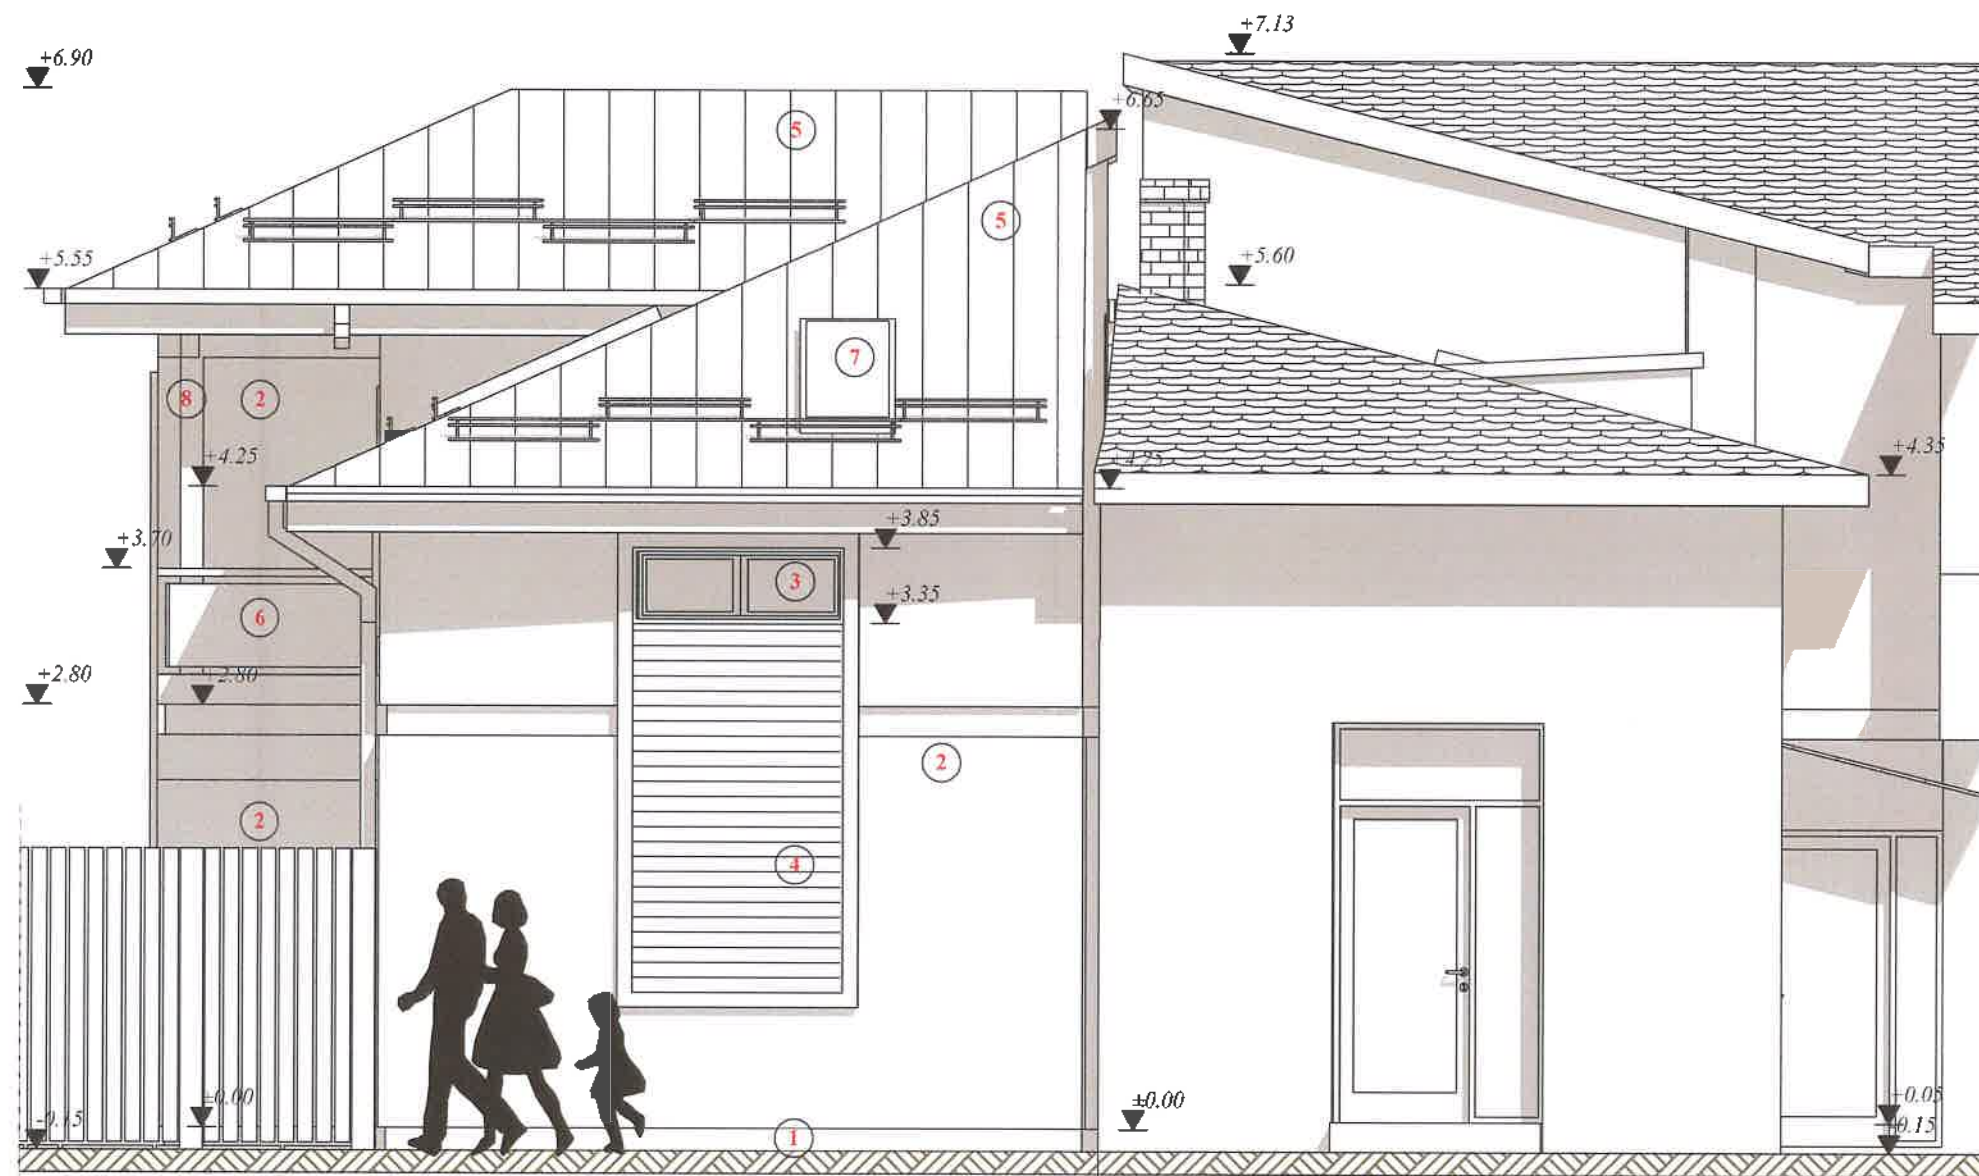

MATERIALE/FINISAJE EXTERIOARE:

- 1.SOCLU - TERASIT
- 2.ZUGRAVELI LAVABILE STRUCTURATE - CULORI PASTEL
- 3.TAMPLARIE PVC CU GEAM TERMOIZOLANT
- 4.PLACAJE HPL - LEMN EXTERIOR
- 5.INVELITOARE - TABLA PLANA DUBLUFALTUITA
- 6.PARAPET - STICLA SECURIZATA
- 7.FEREASTRA MANSARDA - TIP VELUX
- 8.STALP LEMN ECARISAT, RASINOASE, BAITUIT

Locuinta S+P+M - NC 561/ NC 78531
 constructie existenta invecinata
 - rost seismic si de dilatare

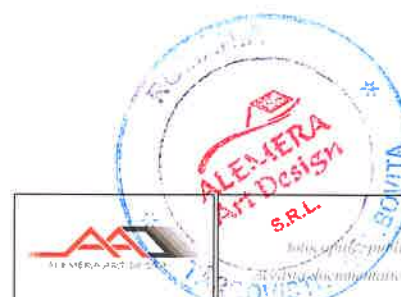

ALEMERA ART DESIGN S.R.L. TARGOVISTE J15/996/2017; CIF:37897135 Municipiul Targoviste; Strada Valul Cetatii nr.25, Jud. Dambovită; Tel.: 0723 573 447 email: arh.narcis@yahoo.com		EXTINDERE PE ORIZZONTALA SI VERTICALA CONSTRUCTIE CI SI IMPREJMUIRE TEREN Amplasament: mun. Targoviste, str. Gimnaziului, nr.6; judet Dambovită Beneficiar: DOBRE MARIUS si DOBRE OANA Certificat de urbanism nr. 793 din 20.09.2023 si Certificat de urbanism nr. 1113 din 13.11.2023 Contract de vanzare nr.1305/08.06.2023		PROIECT 155P/2023 DATA: OCT 2024 FAZA: D.T.A.C.
Sef proiect/ autor: arh. Narcis CIRCIUMARU Proiectat: arh. Narcis CIRCIUMARU Procesare CAD: Raluca AMUZA	Ordinul Arhitecților din ROMANIA / Filiala Teritoriala Muntentia Vest Conform Lege nr 184/2001, art. 7-11 si art 6.2 din Legea 453/2001 de modificare si completare a Legii nr 50/1991 privind Autorizarea lucrarilor de construire/destinatie	DIN ROMANIA 6774 Marinela Narcis CIRCIUMARU 1551 Drept de semnatura	ALEMERA Art Design S.R.L. FATADA PRINCIPALA (locuinta) SCARA 1:50 420 X 0 297	PROPUNERE A 28



MATERIALE/FINISAJE EXTERIOARE:


- 1.SOCLU - TERASIT
- 2.PLACAJE HPL - LEMN EXTERIOR
- 3.TERASA DESCHISA, CIRCULABILA
- 4.PARAPET - STICLA SECURIZATA
- 5.STALP LEMN ECARISAT, RASINOASE, BAITUIT
- 6.PERGOLA LEMN RASINOASE, BAITUIT



MATERIALE/FINISAJE EXTERIOARE:

- 1.SOCLU - TERASIT
- 2.ZUGRAVELI LAVABILE STRUCTURATE - CULORI PASTEL
- 3.TAMPLARIE PVC CU GEAM TERMOIZOLANT
- 4.PLACAJE HPL - LEMN EXTERIOR
- 5.INVELITOARE - TABLA PLANA DUBLUFALTUITA
- 6.PARAPET - STICLA SECURIZATA
- 7.FEREASTRA MANSARDA - TIP VELUX
- 8.STALP LEMN ECARISAT, RASINOASE, BAITUIT


		© COPYRIGHT Conform legii nr.8/1996 privind dreptul de autor, concepția, schitele, planurile, fotografiile, fotografiile, publicitatea de orice fel, constituie PROPRIETATE a autorului. Utilizarea lor se face doar cu acordul scris al proprietarului drepturilor. Această documentație reprezintă Documentația Tehnică de obținere a Autorizației de Construire și nu poate fi considerat Proiect Tehnic de Execuție (D.T.A.C.)	
ALEMERA ART DESIGN S.R.L. TARGOVISTE J15/996/2017; CIF:37897135 Municipiul Targoviste; Strada Valul Cetatii nr.25; Jud. Dambovita; Tel.: 0723 573 447 email: arh.narcis@yahoo.com		EXTINDERE PE ORIZONTALA SI VERTICALA CONSTRUCTIE C1 SI IMPREJMUIRE TEREN Amplasament: mun. Targoviste, str. Gimnaziului, nr.6, judet Dambovita Beneficiar: DOBRE MARIUS si DOBRE OANA Certificat de urbanism nr. 793 din 20.09.2023 si Certificat de urbanism nr. 1113 din 10.10.2024 Contract de vanzare nr 1305/08.06.2023	PROIECT 155P/2023 DATA: OCT 2024 FAZA: D.T.A.C.
Sef proiect/ autor: arh. Narcis CIRCIUMARU Proiectat: arh. Narcis CIRCIUMARU Procesare CAD: Raluca AMUZA			SCARA: 1:50 0 470 X 0 297 A 29
Ordinul Arhitecților din ROMANIA / Filiala Teritorială Muntentia Vest Conform Lege nr.184/2001, art.7-11 si art.6.2 din Legea 453/2001 de modificare si completare a Legii nr.50/1991 privind Autorizarea lucrarilor de construire/desfiintare		FATADA LATERALA STANGA (locuinta terasa) PROPUNERE	

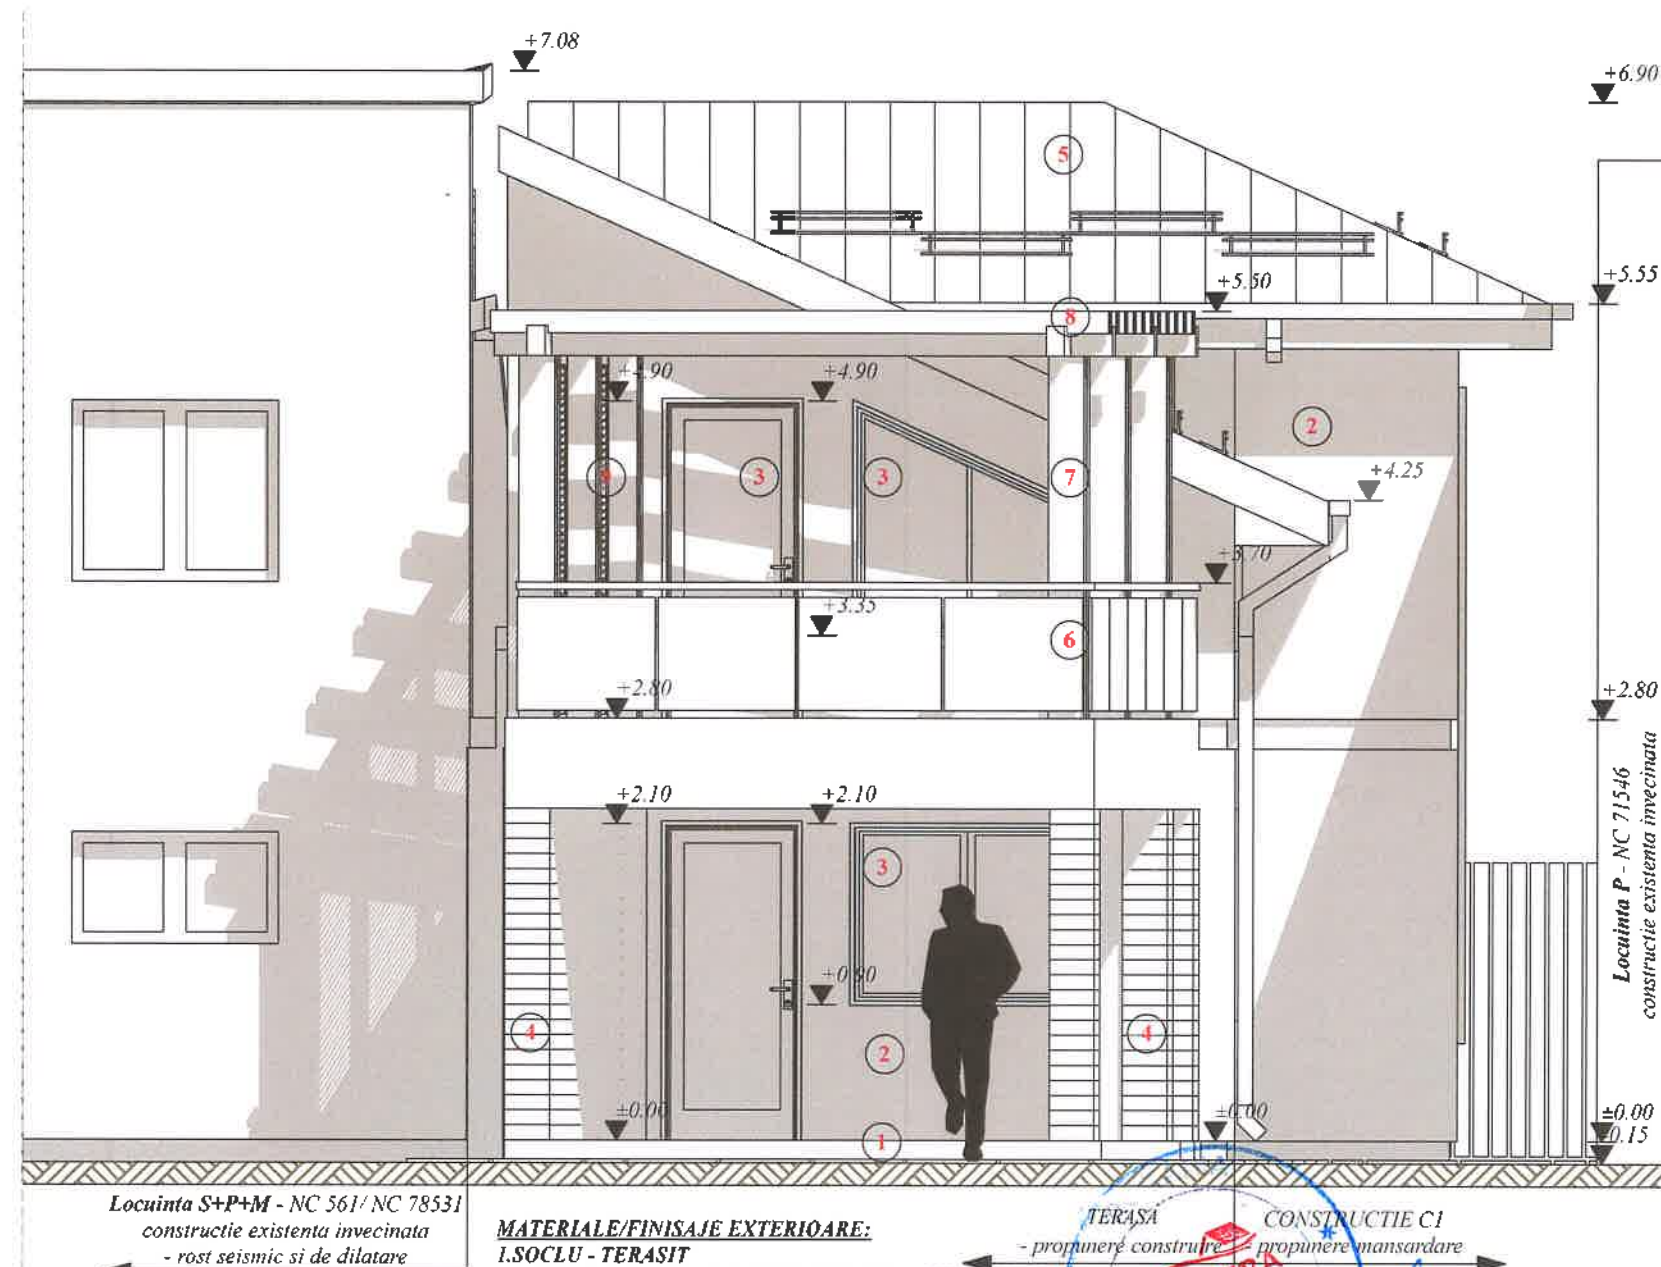


Locuinta S+P+M - NC 561/ NC 78531
construcție existentă învecinată
- rost seismic și de dilatare

MATERIALE/FINISAJE EXTERIOARE:

- 1.SOCLU - TERASIT
- 2.ZUGRAVELI LAVABILE STRUCTURATE - CULORI PASTEL
- 3.TAMPLARIE PVC CU GEAM TERMOIZOLANT
- 4.PLACAJE HPL - LEMN EXTERIOR
- 5.INVELITOARE - TABLA PLANA DUBLUFALTUITA
- 6.PARAPET - STICLA SECURIZATA
- 7.STALP LEMN ECARISAT, RASINOASE, BAITUIT
- 8.PERGOLA LEMN RASINOASE, BAITUITA
- 9.PANOU TRAFORAT PLIN CU ROL DE OBTURARE VEDERE

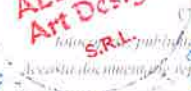 ALEMERA ART DESIGN S.R.L. TARGOVISTE J15/996/2017; CIF. 37897135 Municipiul Targoviste; Strada Valul Cetatii nr 25; Jud. Dambovita; Tel.: 0723 573 447 email: arh.narcis@yahoo.com		EXTINDERE PE ORIZONTALA SI VERTICALA CONSTRUCTIE CI SI IMPREJMUIRE TEREN Amplasament: mun. Targoviste, str. Gimnaziului, nr.6; judet Dambovita Beneficiar: DOBRE MARIUS si DOBRE OANA Certificat de urbanism nr. 793 din 20.09.2023 si Certificat de urbanism nr. 1113 din 17.10.2024 Contract de vanzare nr. 1305/08.06.2023		PROIECT 155P/2023 DATA: OCT 2024 FAZA D.T.A.C. SCARA 1:50 0.420 X 0.297 A 30
Sef proiect/autor arh. Narcis CIRCUMARU Proiectat arh. Narcis CIRCUMARU Procesare CAD: Raluca AMUZA Ordinul Arhitecților din ROMANIA / Filiala Teritoriala Muntentia Vest		 ALEMERA Art Design S.R.L. TARGOVISTE DIN ROMANIA 6774 Marinel Narcis CIRCUMARU FATADA POSTERIOARA (locuinta terasa) PROPOUNERE		
Conform Lege nr 184/2001, art 7-11 si art 62 din Legea 453/2001 de modificare si completare a Legii nr 50/1991 privind Autorizarea lucrarilor de construire/desfiintare				

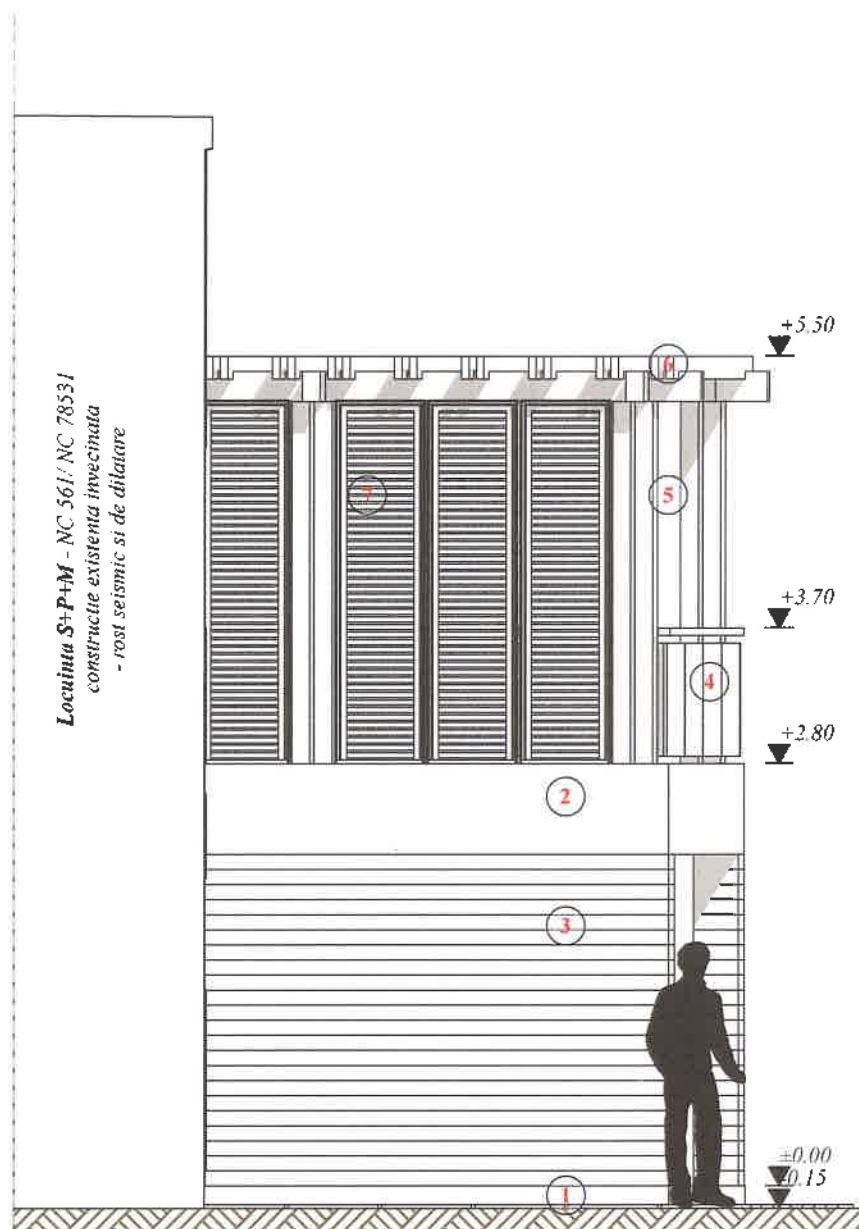

MATERIALE/FINISAJE EXTERIOARE:

- 1.SOCLU - TERASIT
- 2.ZUGRAVELI LAVABILE STRUCTURATE - CULORI PASTEL
- 3.PLACAJE HPL - LEMN EXTERIOR
- 4.PARAPET - STICLA SECURIZATA
- 5.STALP LEMN ECARISAT, RASINOASE, BAITUIT
- 6.PERGOLA LEMN RASINOASE, BAITUITA
- 7.PANOU TRAFORAT PLIN CU ROL DE OBTURARE VEDERE



COPYRIGHT - Conform Legii nr.8/1996 privind dreptul de autor, concepția, schițele, planurile, fotografiile, desenele, publicațiile de orice fel constituie PROPIETATE a autorului. Utilizarea lor se face doar cu acordul scris al proprietarului drepturilor.
Toate drepturile sunt rezervate și reprezintă Documentația Tehnică de obținere a Autorizației de Construcție și nu poate fi considerat Proiect Tehnic de Execuție (D.T.E.C.)

ALEMERA ART DESIGN S.R.L. TARGOVISTE J15/996/2017; CIF:37897135 Municipiul Targoviste; Strada Valul Cetatii nr.25, Jud. Dambovită; Tel.: 0723 573 447 email: arh.narcis@yahoo.com		EXTINDERE PE ORIZONTALA SI VERTICALA CONSTRUCTIE CI SI IMPREJMUIRE TEREN Amplasament: mun. Targoviste, str. Gimnazului, nr.6, judet Dambovită Beneficiar: DOBRE MARIUS si DOBRE OANA Certificat de urbanism nr. 793 din 20.09.2023 si Certificat de urbanism nr. 1113 din 13.11.2024 Contract de vanzare nr.1305/08.06.2023	PROIECT 155P/2023 DATA OCT 2024 PAZA D.T.A.C
Sef proiect/ autor arh. Narcis CIRCUMARU		ORDINUL ARHITECTILOR DIN ROMANIA 6774 Marinel Narcis CIRCUMARU L.S. Drept de semnatura PROIECT DE ARHITECTURA	SCARA 1:50
Proiectat arh. Narcis CIRCUMARU			0 210 X 0 297
Procesare CAD Raluca AMUZA			A 31
Ordinul Arhitecților din ROMANIA / Filiala Teritorială Munteleia Vest		FATADA LATERALA DREAPTA (terasa)	
Conform Lege nr 184/2001, art 7-11 si art 6 2 din Legea 453/2001 de modificare si completare a Legii nr 50/1991 privind Autorizarea lucrarilor de construire/desfiintare		PROPUNERE	