



- 1- Tencuieli decorative marmorate pe termosistem, culoare gri
- 2- Tencuieli structurate pe termosistem -culoare alb
- 3- Ancadramente polistiren extrudat 5 cm grosime - culoare alb
- 4- Tâmplarie PVC cu geam termoizolant, LOW-E, culoare stejar
- 5- Invelitoare tigla de tabla amprentata, culoare antracit
- 6- Pазie lemn rasinoase vopsita alb
- 7- Jgheaburi si burlane metalice, vopsite in camp electrostatic, alb
- 8- Balustrada sticla securizata

Clasa de importanta: IV Categoria de importanta "D"

Biroul Individual de Proiectare
- arh. Simina Fireteanu -
 Oras Pucioasa, Judetul DAMBOVITA
 C.I.F. 19870310

CONSTRUIRE LOCUINTA P+M SI IMPREJMUIRE TEREN
 Amplasament: Municipiul TARGOVISTE, Str. CALEA
 CAMPULUNG, Nr. 127T29, Judetul Dambovita

Beneficiar: ENACHE CORINA STEFANIA

PR.NR.
22/2024


FAZA

D.T.A.C.

Sef proiect	Arh. Simina Fireteanu
Proiectat	Arh. Simina Fireteanu
Desenat	Arh. Simina Fireteanu
Verificat	Arh. Simina Fireteanu

scara
1:50
data
08.2024

ARHITECTURA
 FATADA PRINCIPALA
 Plansa A07

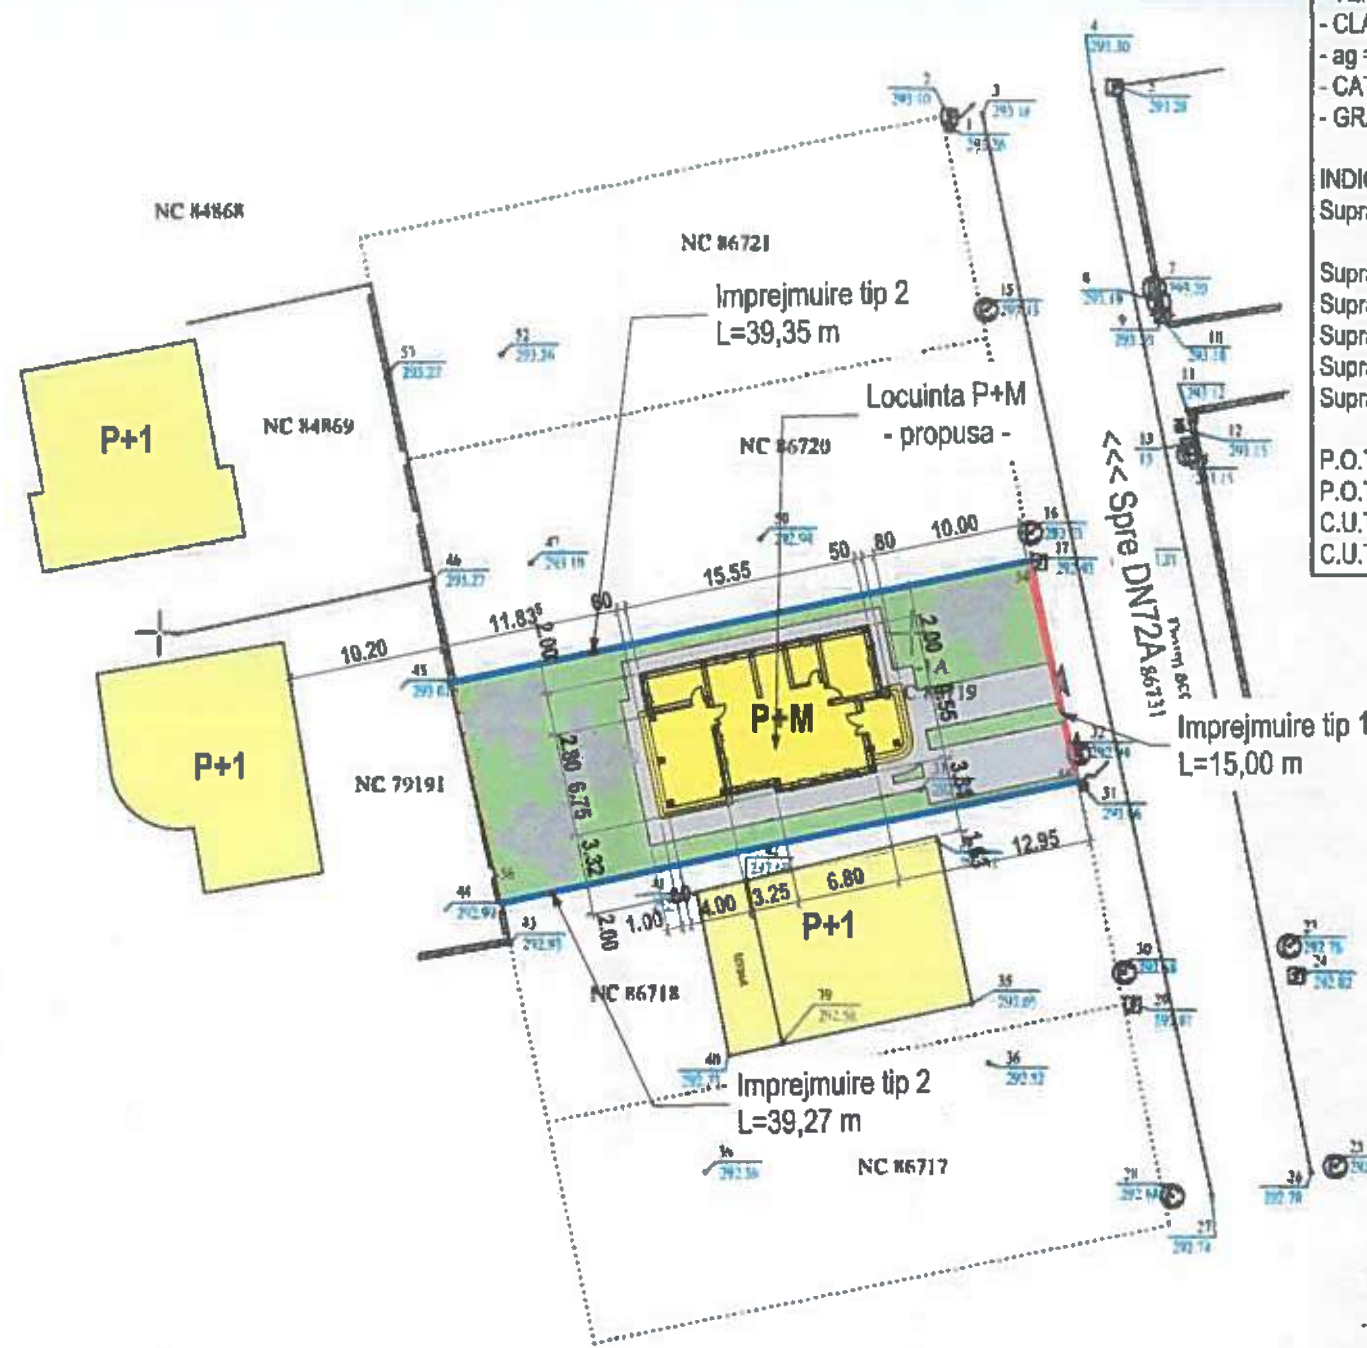

- FACTORI DE RISC:
- TEREN DE FUNDARE - ARGILA CU $P_{conv} = 2,5 \text{ KG/CM}$
 - CLASA DE IMPORTANTA SI EXPUNERE LA CUTREMUR "III"
 - $ag = 0,30$ si $T_c = 0,7 \text{ s}$
 - CATEGORIA DE IMPORTANTA "D"
 - GRADUL DE REZISTENTA LA FOC "II"

INDICATORI URBANISTICI:	Procentaj
Suprafata totala teren (St) = 590,00 mp - intravilan	100,00 %
Suprafata construita propusa - 112,95 mp + 32,60mp (terasa)	24,67%
Suprafata desfasurata propusa - 214,78 mp + 81,68mp (terasa)	50,24%
Suprafata circulatii pietonale/accidental carosabile - 130,17 mp	22,06%
Suprafata spatii verzi - 310,28 mp	52,59%
Suprafata platforma depozitare temporara deseuri menajere - 4,00 mp	0,68%
P.O.T. existent - 0,00 %	
P.O.T. propus - 24,67 %	
C.U.T. existent - 0,00	
C.U.T. propus - 0,50	



Angela Maria

Digitally signed
by Angela Maria
Date: 2024.08.13
15:38:09 +03'00'

103175/13.08.2024

LEGENDA

• 30.04	PUNCT DE COTA
—	LIMITA PROPRIETATE
—	CADASTRU
—	CONSTRUCTII EXISTENTE
—	GARD EXISTENT BETON
⊙	CAMIN APA
⊙	CAMIN CANALIZARE
⊙	LAMPADAR
⊙	CUTIE GAZE
⊙	CUTIE CURINT
⊙	HIIDRANT

Nr. Pct.	X [m]	Y [m]
54	380654.856	533758.067
55	380640.108	533761.105
44	380632.212	533722.851
56	380633.901	533722.292
45	380646.865	533719.536

Coordonate in sistemul
de proiectie national:
STEREOGRAFIC 1970

Beneficiar: ENACHE CORINA-STEPANIA
Domiciliu : Mun. Targoviste, Bd. Independentei, Nr. 26, Bl. 3A, Et. 3, Ap. 16, Jud. Dambovit
Amplasament: Intravilanul Mun. Targoviste, str. Calea Campulung nr. 127 T29, Jud. Dambovit, NC 86719

Digitally signed
by CHIRITESCU
ION-ADRIAN
Reason: OCPI:
RO-DB-F-0110
Date: 2024.07.22
07:34:02 +03'00'

Executant :
Chiritescu Ion Adrian

Scara :
1:500

Data
Iulie
2024

PLAN DE SITUATIE TOPOGRAFIC
in vederea elaborarii documentatiei - CONSTRUIRE
LOCUINTA P+M SI IMPREJMUIRE TEREN.

Proiect
nr.330

Biroul Individual de Proiectare
- arh. Simina Fireteanu -
Oras Pucioasa, Judetul DAMBOVITA
C.I.F. 19870310

CONSTRUIRE LOCUINTA P+M SI IMPREJMUIRE TEREN
Amplasament: Municipiul TARGOVISTE, Str. CALEA
CAMPULUNG, Nr. 127T29, Judetul Dambovit

Beneficiar: ENACHE CORINA STEFANIA

PR.NR.
22/2024

FAZA
D.T.A.C.

Sef proiect	Arh. Simina Fireteanu
Proiectat	Arh. Simina Fireteanu
Desenat	Arh. Simina Fireteanu
Verificat	Arh. Simina Fireteanu

scara	ARHITECTURA
1:50	PLAN DE SITUATIE
data	Plansa A02
08.2024	

Clasa de importanta: IV Categoria de importanta "D"

PLAN DE AMPLASAMENT SI DELIMITARE A IMOBILULUI

Scara 1: 500

Nr. cadastral	Suprafata masurata (mp)	Adresa imobilului: Mun. Targoviste, cartier Prisaca, str. Calea Campulung nr. 130-131, Jud. Dambovita
SC-719	Lot 29 - 590	- intravilan
Cartea funciara	UAT	Targoviste



A. Date referitoare la teren

Nr. parcela	Categorie de folosinta	Suprafata (mp)	Descriere imobil	Mențiuni
1	A	590	N - Lot 30 - 39.35 m E - Lot 41 - 15.00 m S - Lot 28 - 39.27 m V - NC 79191 - 15.00 m	Limite conventionala Limite conventionala Limite conventionala Gard
TOTAL		590		

Suprafata totala masurata a imobilului = 590 mp

Executant, Global Green Field SRL

Inspector

Confirma executarea masuratorilor la teren, corectitudinea intocmirii documentatiei cadastrale si corespondenta acesteia cu realitatea din teren

Confirma introducerea imobilului in baza de date integrata si atribuirea numarului cadastral

Nr. evidenta: 95

Data, martie 2021

Stampila BCPI

Data,

32.11.2021

NC 77348

FACTORI DE RISC:

- TEREN DE FUNDARE - ARGILA CU $P_{conv} = 2,5 \text{ KG/CM}$
- CLASA DE IMPORTANTA SI EXPUNERE LA CUTREMUR "III"
- $ag = 0,30$ si $T_c = 0,7 \text{ s}$
- CATEGORIA DE IMPORTANTA "D"
- GRADUL DE REZISTENTA LA FOC "II"

INDICATORI URBANISTICI:

	Procentaj
Suprafata totala teren (St) = 590,00 mp - intravilan	100,00 %
Suprafata construita propusa - 112,95 mp + 32,60 mp (terasa)	24,67 %
Suprafata desfasurata propusa - 214,78 mp + 81,68 mp (terasa)	50,24 %
Suprafata circulatii pietonale/accidental carosabile - 130,17 mp	22,06 %
Suprafata spatii verzi - 310,28 mp	52,59 %
Suprafata platforma depozitare temporara deseuri menajere - 4,00 mp	0,68 %

P.O.T. existent - 0,00 %
P.O.T. propus - 24,67 %
C.U.T. existent - 0,00
C.U.T. propus - 0,50

Biroul Individual de Proiectare

- arh. Simina Fireteanu -
Oras Pucioasa, Judetul DAMBOVITA
C.I.F. 19870310

CONSTRUIRE LOCUINTA P+M SI IMPREJMUIRE TEREN
Amplasament: Municipiul TARGOVISTE, Str. CALEA
CAMPULUNG, Nr. 127T29, Judetului Dambovita

Beneficiar: ENACHE CORINA STEFANIA

PR.NR.
22/2024

FAZA


D.T.A.C.

Sef proiect	Arh. Simina Fireteanu
Proiectat	Arh. Simina Fireteanu
Desenat	Arh. Simina Fireteanu
Verificat	Arh. Simina Fireteanu

scara
1:50
ARHITECTURA
PLAN DE SITUATIE

data
08.2024
Plansa A02


Clasa de importanta: IV Categoria de importanta "D"

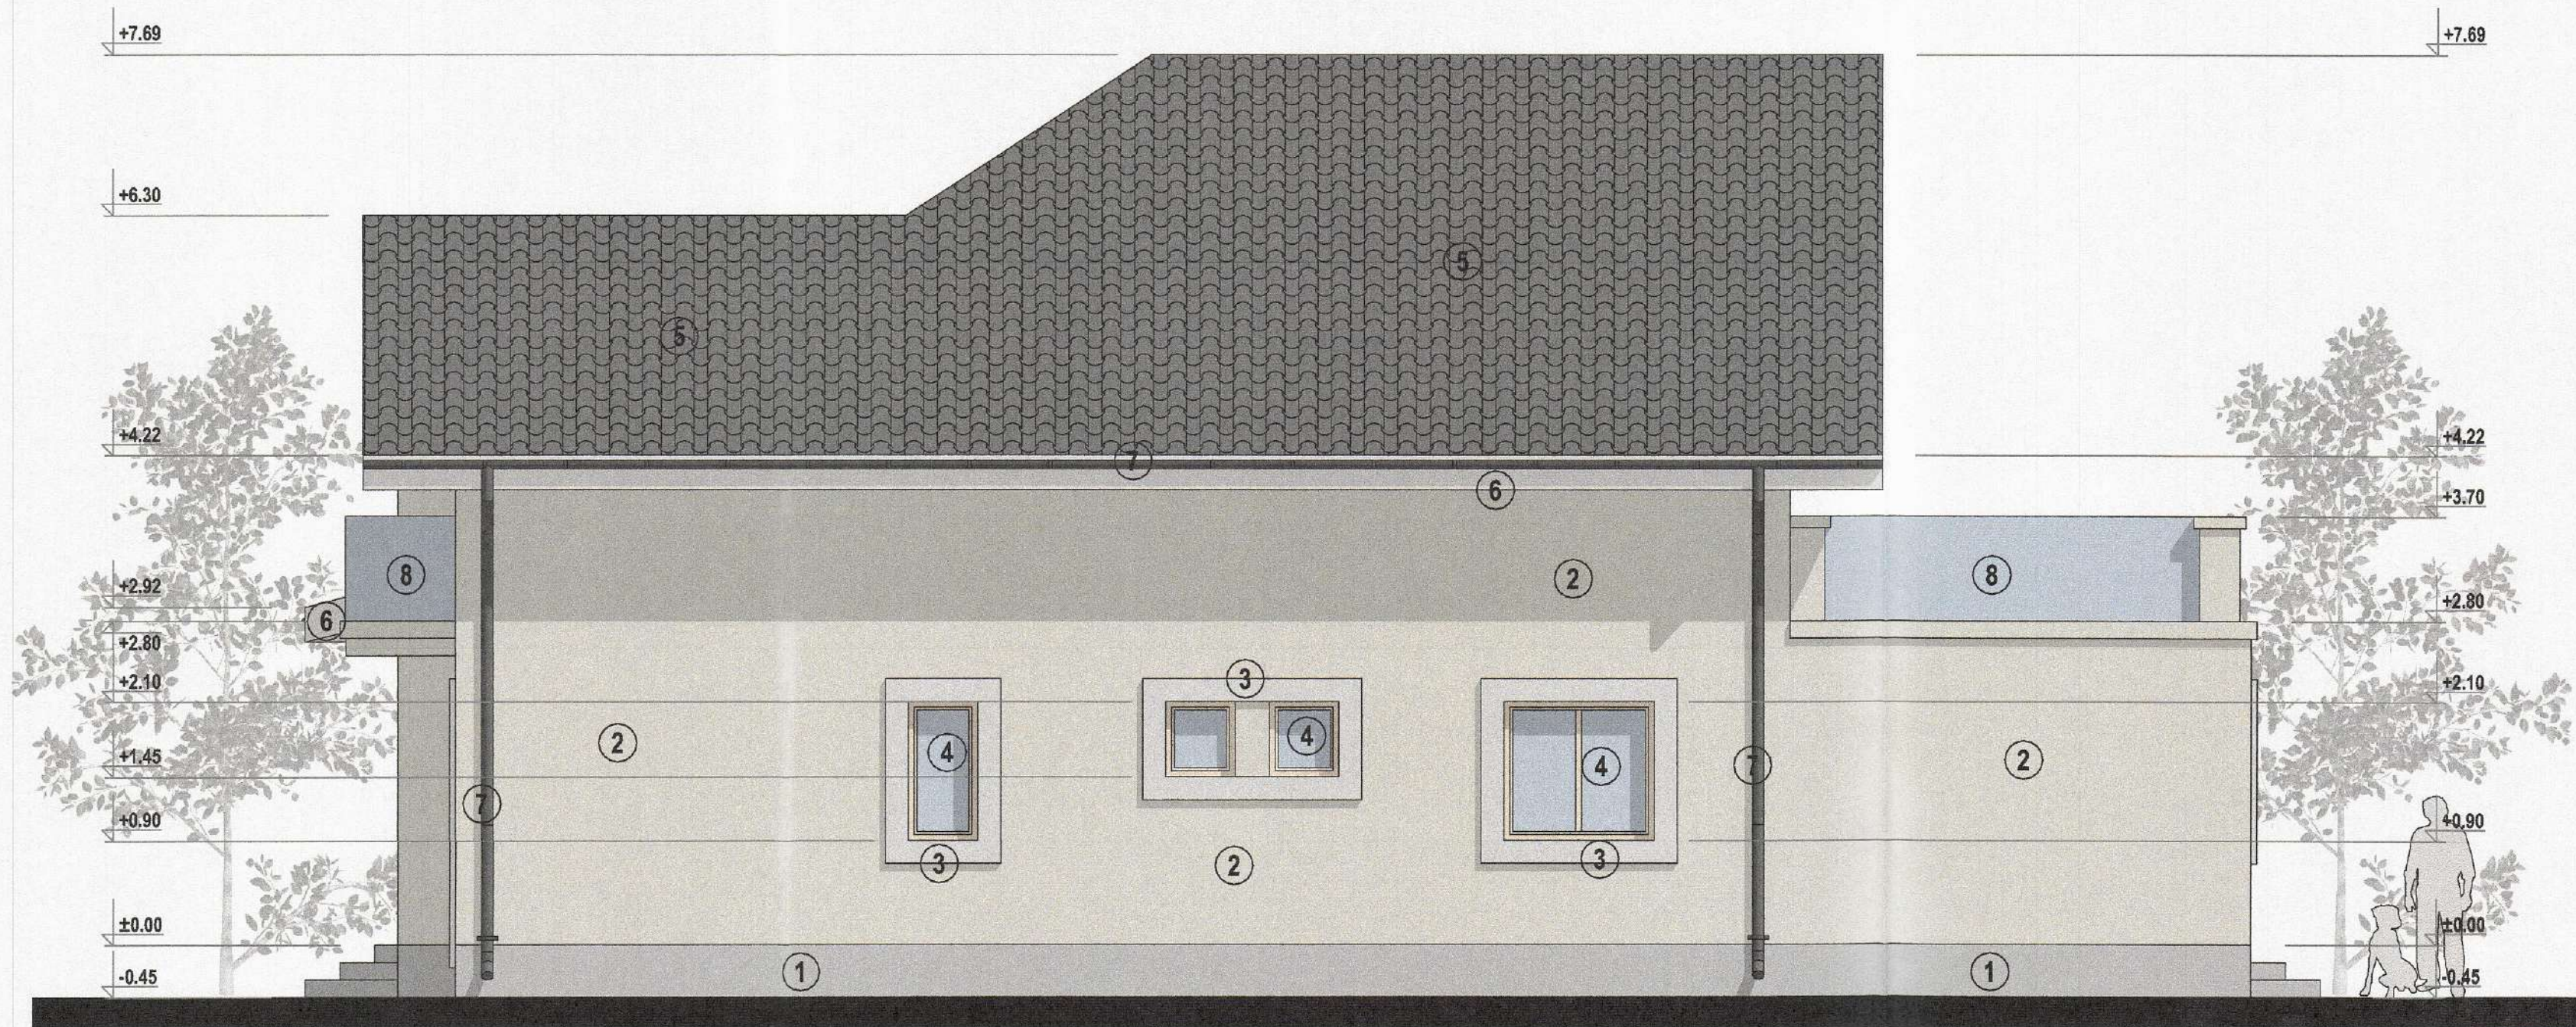

- 1- Tencuieli decorative marmorate pe termosistem, culoare gri
- 2- Tencuieli structurate pe termosistem -culoare alb
- 3- Ancadramente polistiren extrudat 5 cm grosime - culoare alb
- 4- Tâmplarie PVC cu geam termoizolant, LOW-E, culoare stejar
- 5- Invelitoare tigla de tabla amprentata, culoare antracit
- 6- Pазie lemn rasinoase vopsita alb
- 7- Jgheaburi si burlane metalice, vopsite in camp electrostatic, alb
- 8- Balustrada sticla securizata

Clasa de importanta: IV Categoria de importanta "D"

Biroul Individual de Proiectare - arh. Simina Fireteanu Oras Pucioasa, Judetul DAMBOVITA C.I.F. 19870310		CONSTRUIRE LOCUINTA P+M SI IMPREJMUIRE TEREN Amplasament: Municipiul TARGOVISTE, Str. CALEA CAMPULUNG, Nr. 127T29, Judetul Dambovita Beneficiar: ENACHE CORINA STEFANIA		PR.NR. 22/2024
				FAZA D.T.A.C.
Sef proiect	Arh. Simina Fireteanu	scara	ARHITECTURA	
Proiectat	Arh. Simina Fireteanu	1:50	FATADA LATERALA DREAPTA	
Desenat	Arh. Simina Fireteanu	data	Plansa A08	
Verificat	Arh. Simina Fireteanu	08.2024		

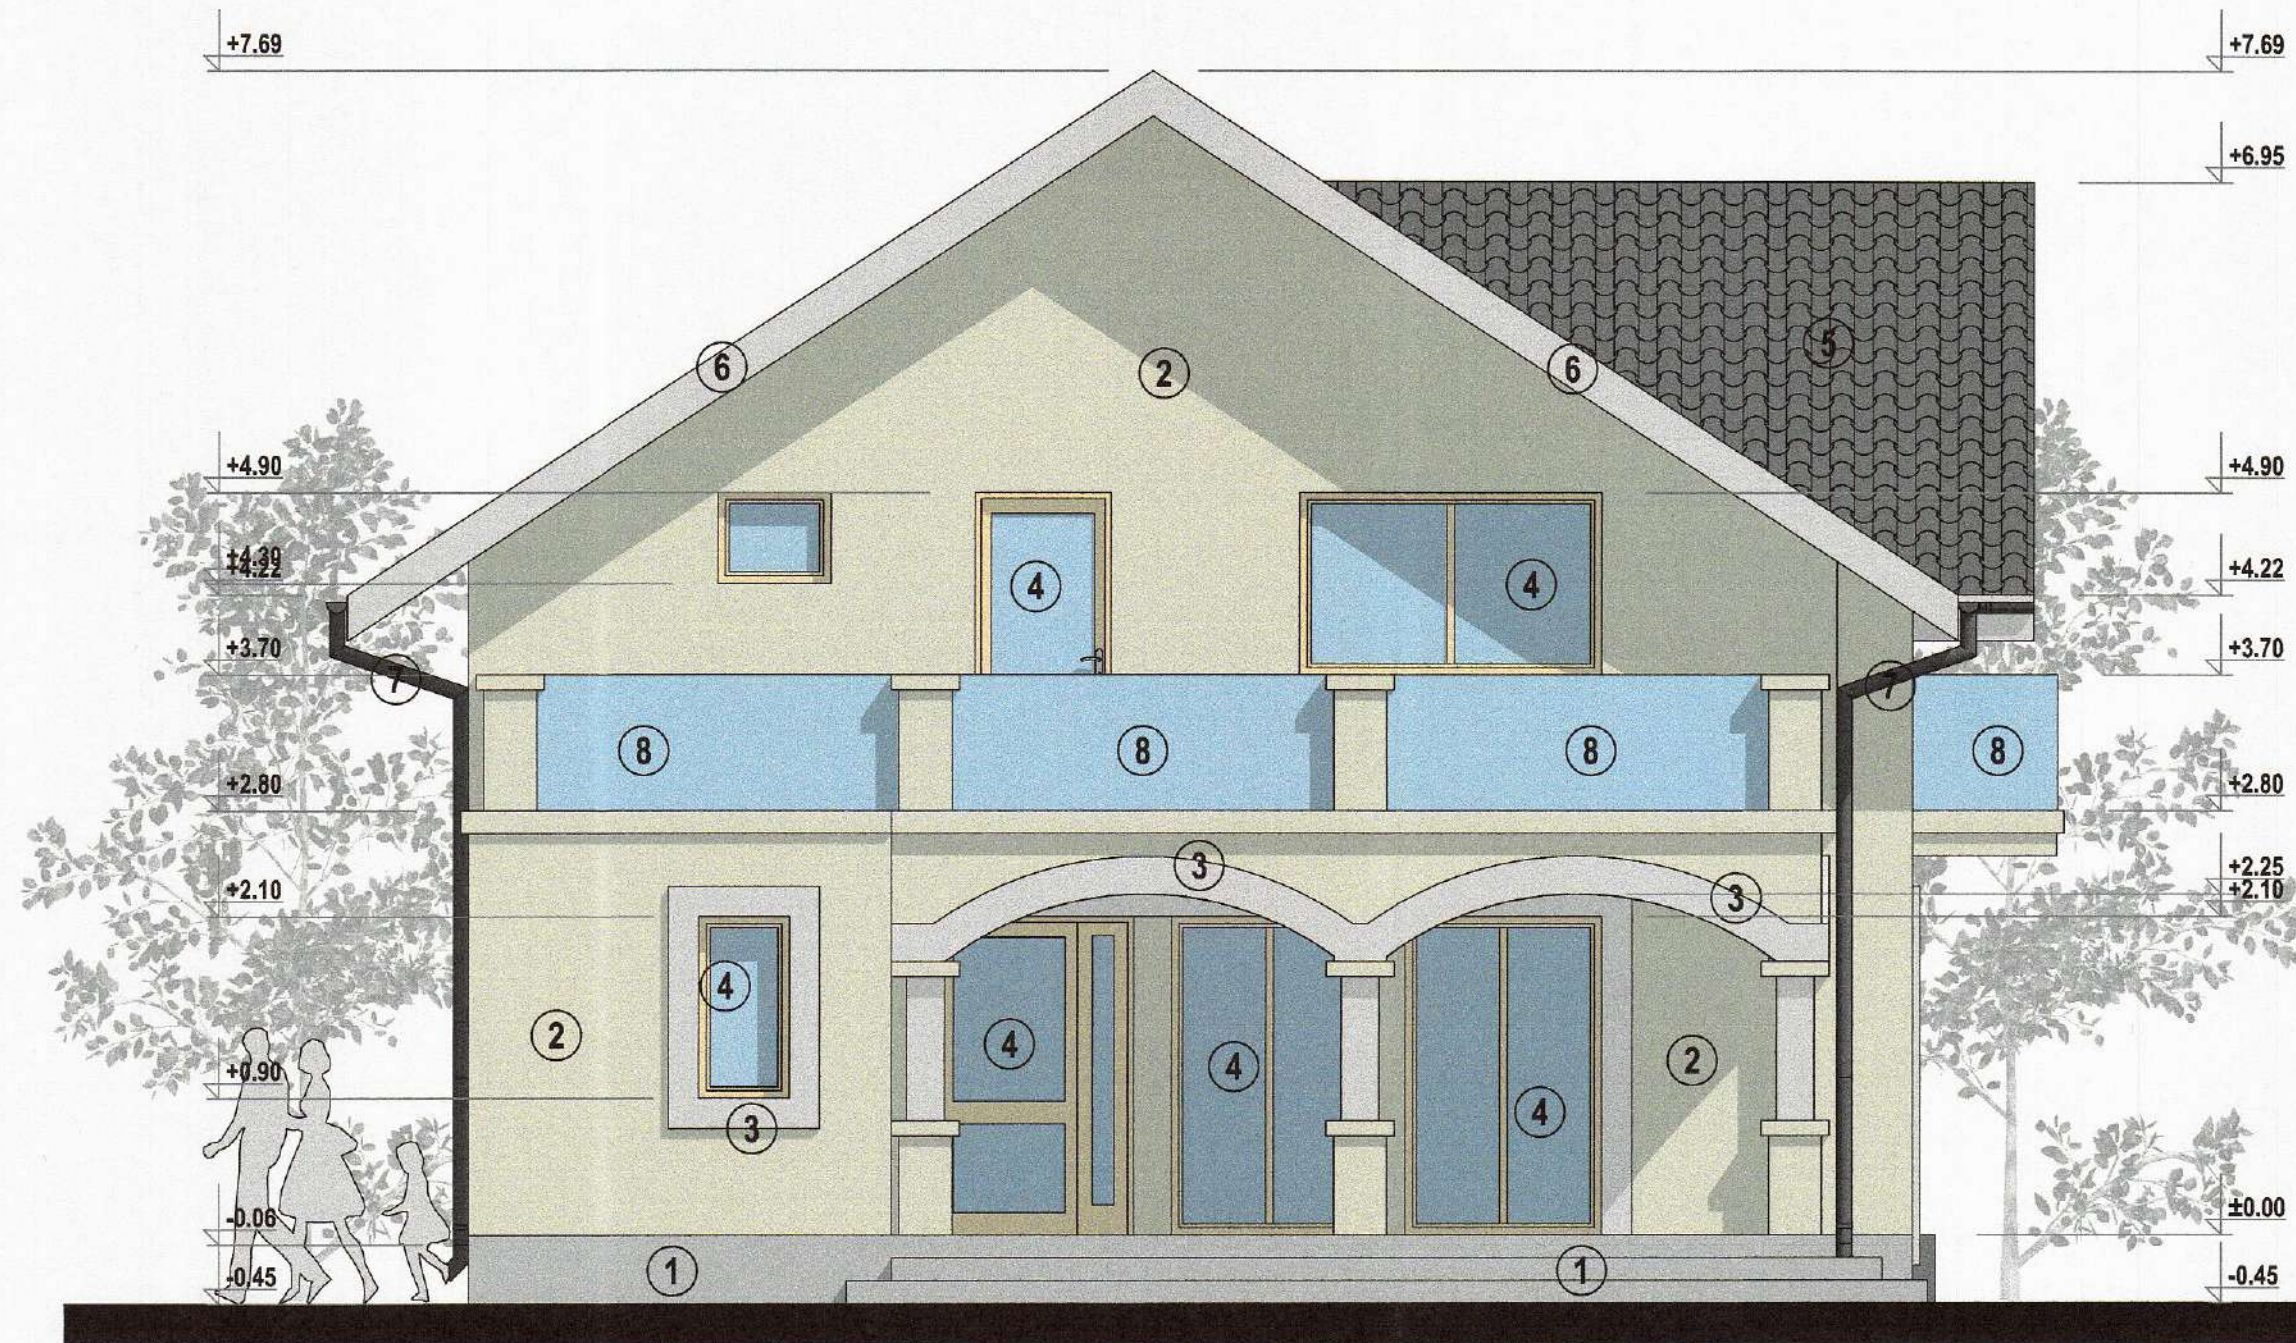

- 1- Tencuieli decorative marmorate pe termosistem, culoare gri
- 2- Tencuieli structurate pe termosistem -culoare alb
- 3- Ancadramente polistiren extrudat 5 cm grosime - culoare alb
- 4- Tâmplarie PVC cu geam termoizolant, LOW-E, culoare stejar
- 5- Invelitoare tigla de tabla amprentata, culoare antracit
- 6- Pазie lemn rasinoase vopsita alb
- 7- Jgheaburi si burlane metalice, vopsite in camp electrostatic, alb
- 8- Balustrada sticla securizata

Clasa de importanta: IV Categoria de importanta "D"

Biroul Individual de Proiectare
- arh. Simina Fireteanu -
 Oras Pucioasa, Judetul DAMBOVITA
 C.I.F. 19870310

CONSTRUIRE LOCUINTA P+M SI IMPREJMUIRE TEREN
 Amplasament: Municipiul TARGOVISTE, Str. CALEA
 CAMPULUNG, Nr. 127T29, Judetul Dambovita
 Beneficiar: ENACHE CORINA STEFANIA

PR.NR.
22/2024


FAZA

D.T.A.C.

Sef proiect	Arh. Simina Fireteanu
Proiectat	Arh. Simina Fireteanu
Desenat	Arh. Simina Fireteanu
Verificat	Arh. Simina Fireteanu

scara	1:50
data	08.2024


ARHITECTURA
FATADA POSTERIOARA
Plansa A09

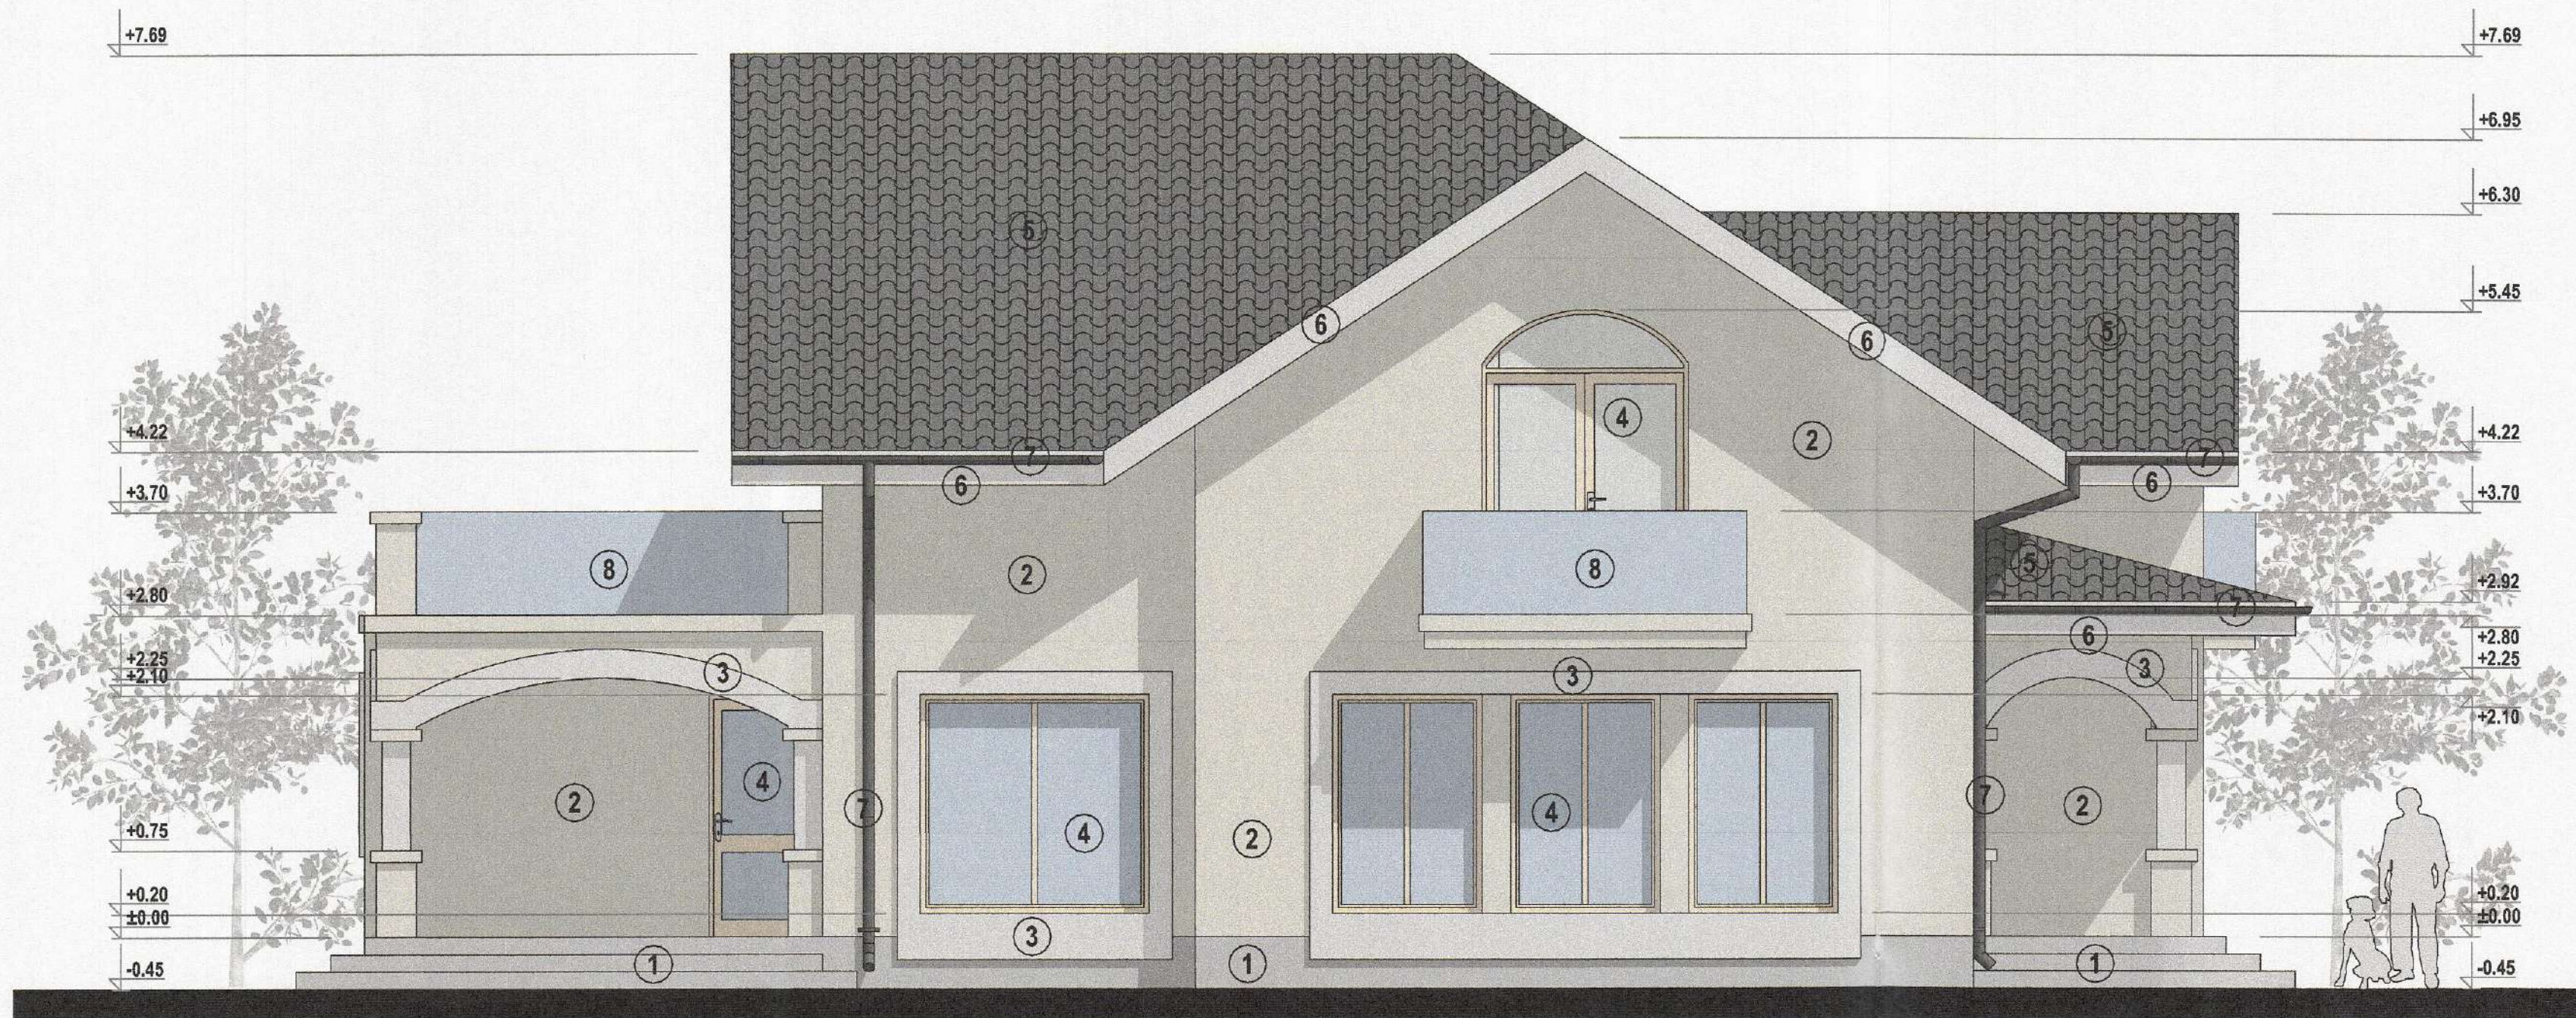

- 1- Tencuieli decorative marmorate pe termosistem, culoare gri
- 2- Tencuieli structurate pe termosistem -culoare alb
- 3- Ancadramente polistiren extrudat 5 cm grosime - culoare alb
- 4- Tâmplarie PVC cu geam termoizolant, LOW-E, culoare stejar
- 5- Invelitoare tigla de tabla amprentata, culoare antracit
- 6- Pазie lemn rasinoase vopsita alb
- 7- Jgheaburi si burlane metalice, vopsite in camp electrostatic, alb
- 8- Balustrada sticla securizata

Clasa de importanta: IV Categoria de importanta "D"

Biroul Individual de Proiectare - arh. Simina Fireteanu - Oras Pucioasa, Judetul DAMBOVITA C.I.F. 19870310				CONSTRUIRE LOCUINTA P+M SI IMPREJMUIRE TEREN Amplasament: Municipiul TARGOVISTE, Str. CALEA CAMPULUNG, Nr. 127T29, Judetul Dambovita		PR.NR. 22/2024
				Beneficiar: ENACHE CORINA STEFANIA		FAZA D.T.A.C.
Sef proiect	Arh. Simina Fireteanu		scara	ARHITECTURA		
Proiectat	Arh. Simina Fireteanu		1:50	FATADA LATERALA STANGA		
Desenat	Arh. Simina Fireteanu		data	Plansa A10		
Verificat	Arh. Simina Fireteanu		08.2024			

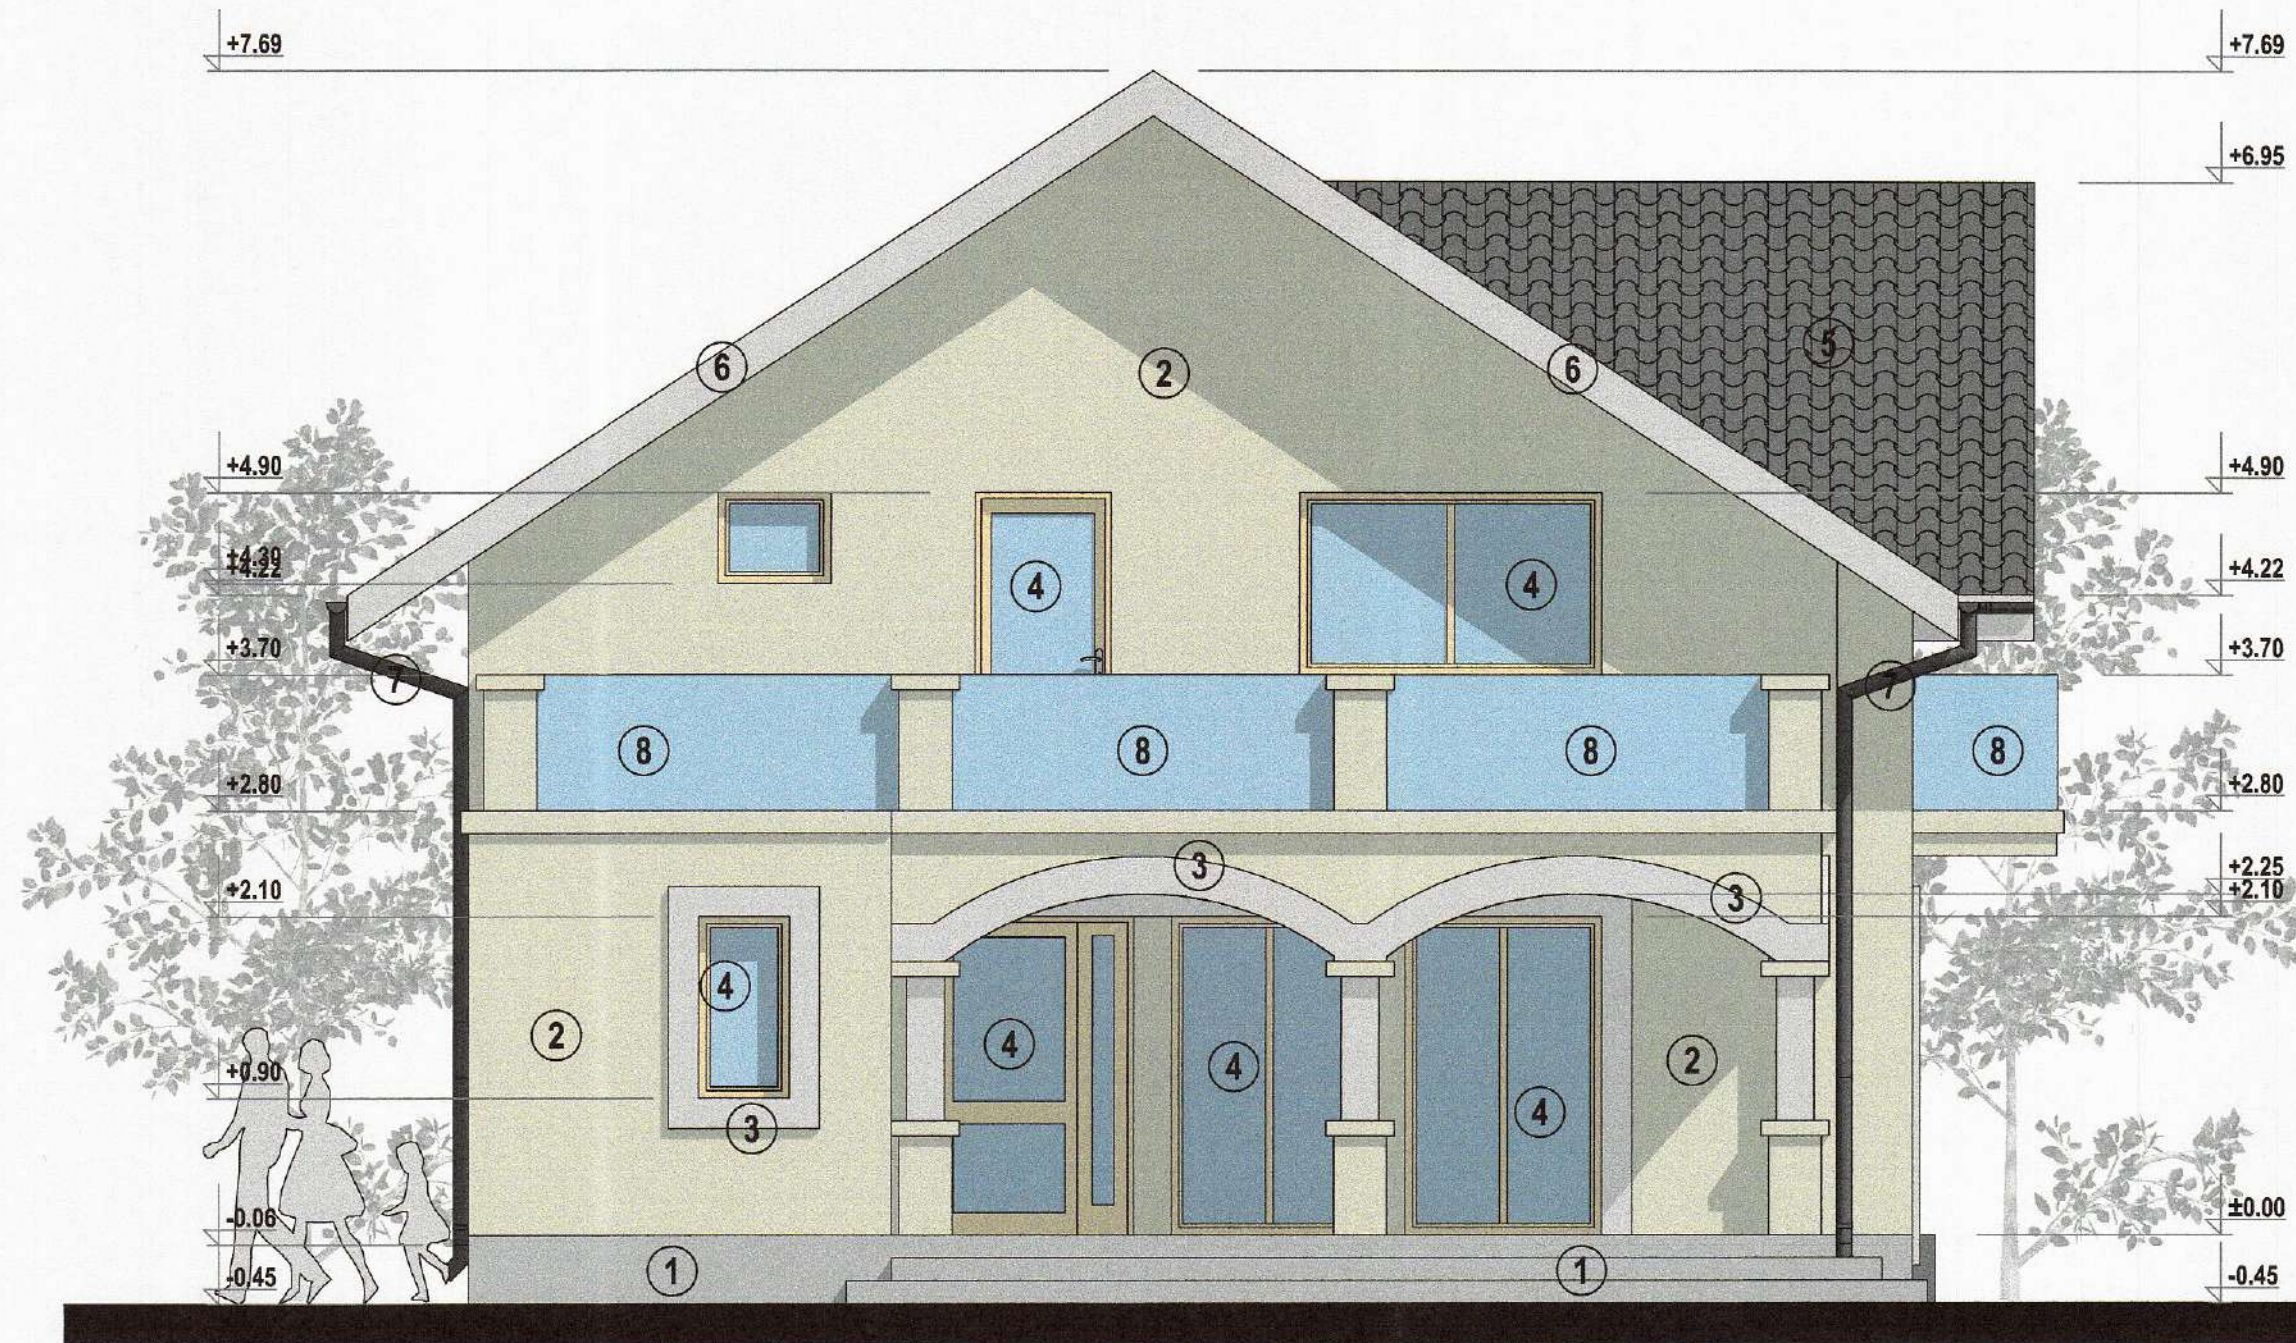

- 1- Tencuieli decorative marmorate pe termosistem, culoare gri
- 2- Tencuieli structurate pe termosistem -culoare alb
- 3- Ancadramente polistiren extrudat 5 cm grosime - culoare alb
- 4- Tâmplarie PVC cu geam termoizolant, LOW-E, culoare stejar
- 5- Invelitoare tigla de tabla amprentata, culoare antracit
- 6- Pазie lemn rasinoase vopsita alb
- 7- Jgheaburi si burlane metalice, vopsite in camp electrostatic, alb
- 8- Balustrada sticla securizata

Clasa de importanta: IV Categoria de importanta "D"

Biroul Individual de Proiectare
- arh. Simina Fireteanu -
 Oras Pucioasa, Judetul DAMBOVITA
 C.I.F. 19870310

CONSTRUIRE LOCUINTA P+M SI IMPREJMUIRE TEREN
 Amplasament: Municipiul TARGOVISTE, Str. CALEA
 CAMPULUNG, Nr. 127T29, Judetul Dambovita
 Beneficiar: ENACHE CORINA STEFANIA

PR.NR.
22/2024

FAZA

D.T.A.C.

Sef proiect	Arh. Simina Fireteanu	scara	ARHITECTURA
Proiectat	Arh. Simina Fireteanu	1:50	FATADA POSTERIOARA
Desenat	Arh. Simina Fireteanu	data	Plansa A09
Verificat	Arh. Simina Fireteanu	08.2024	