


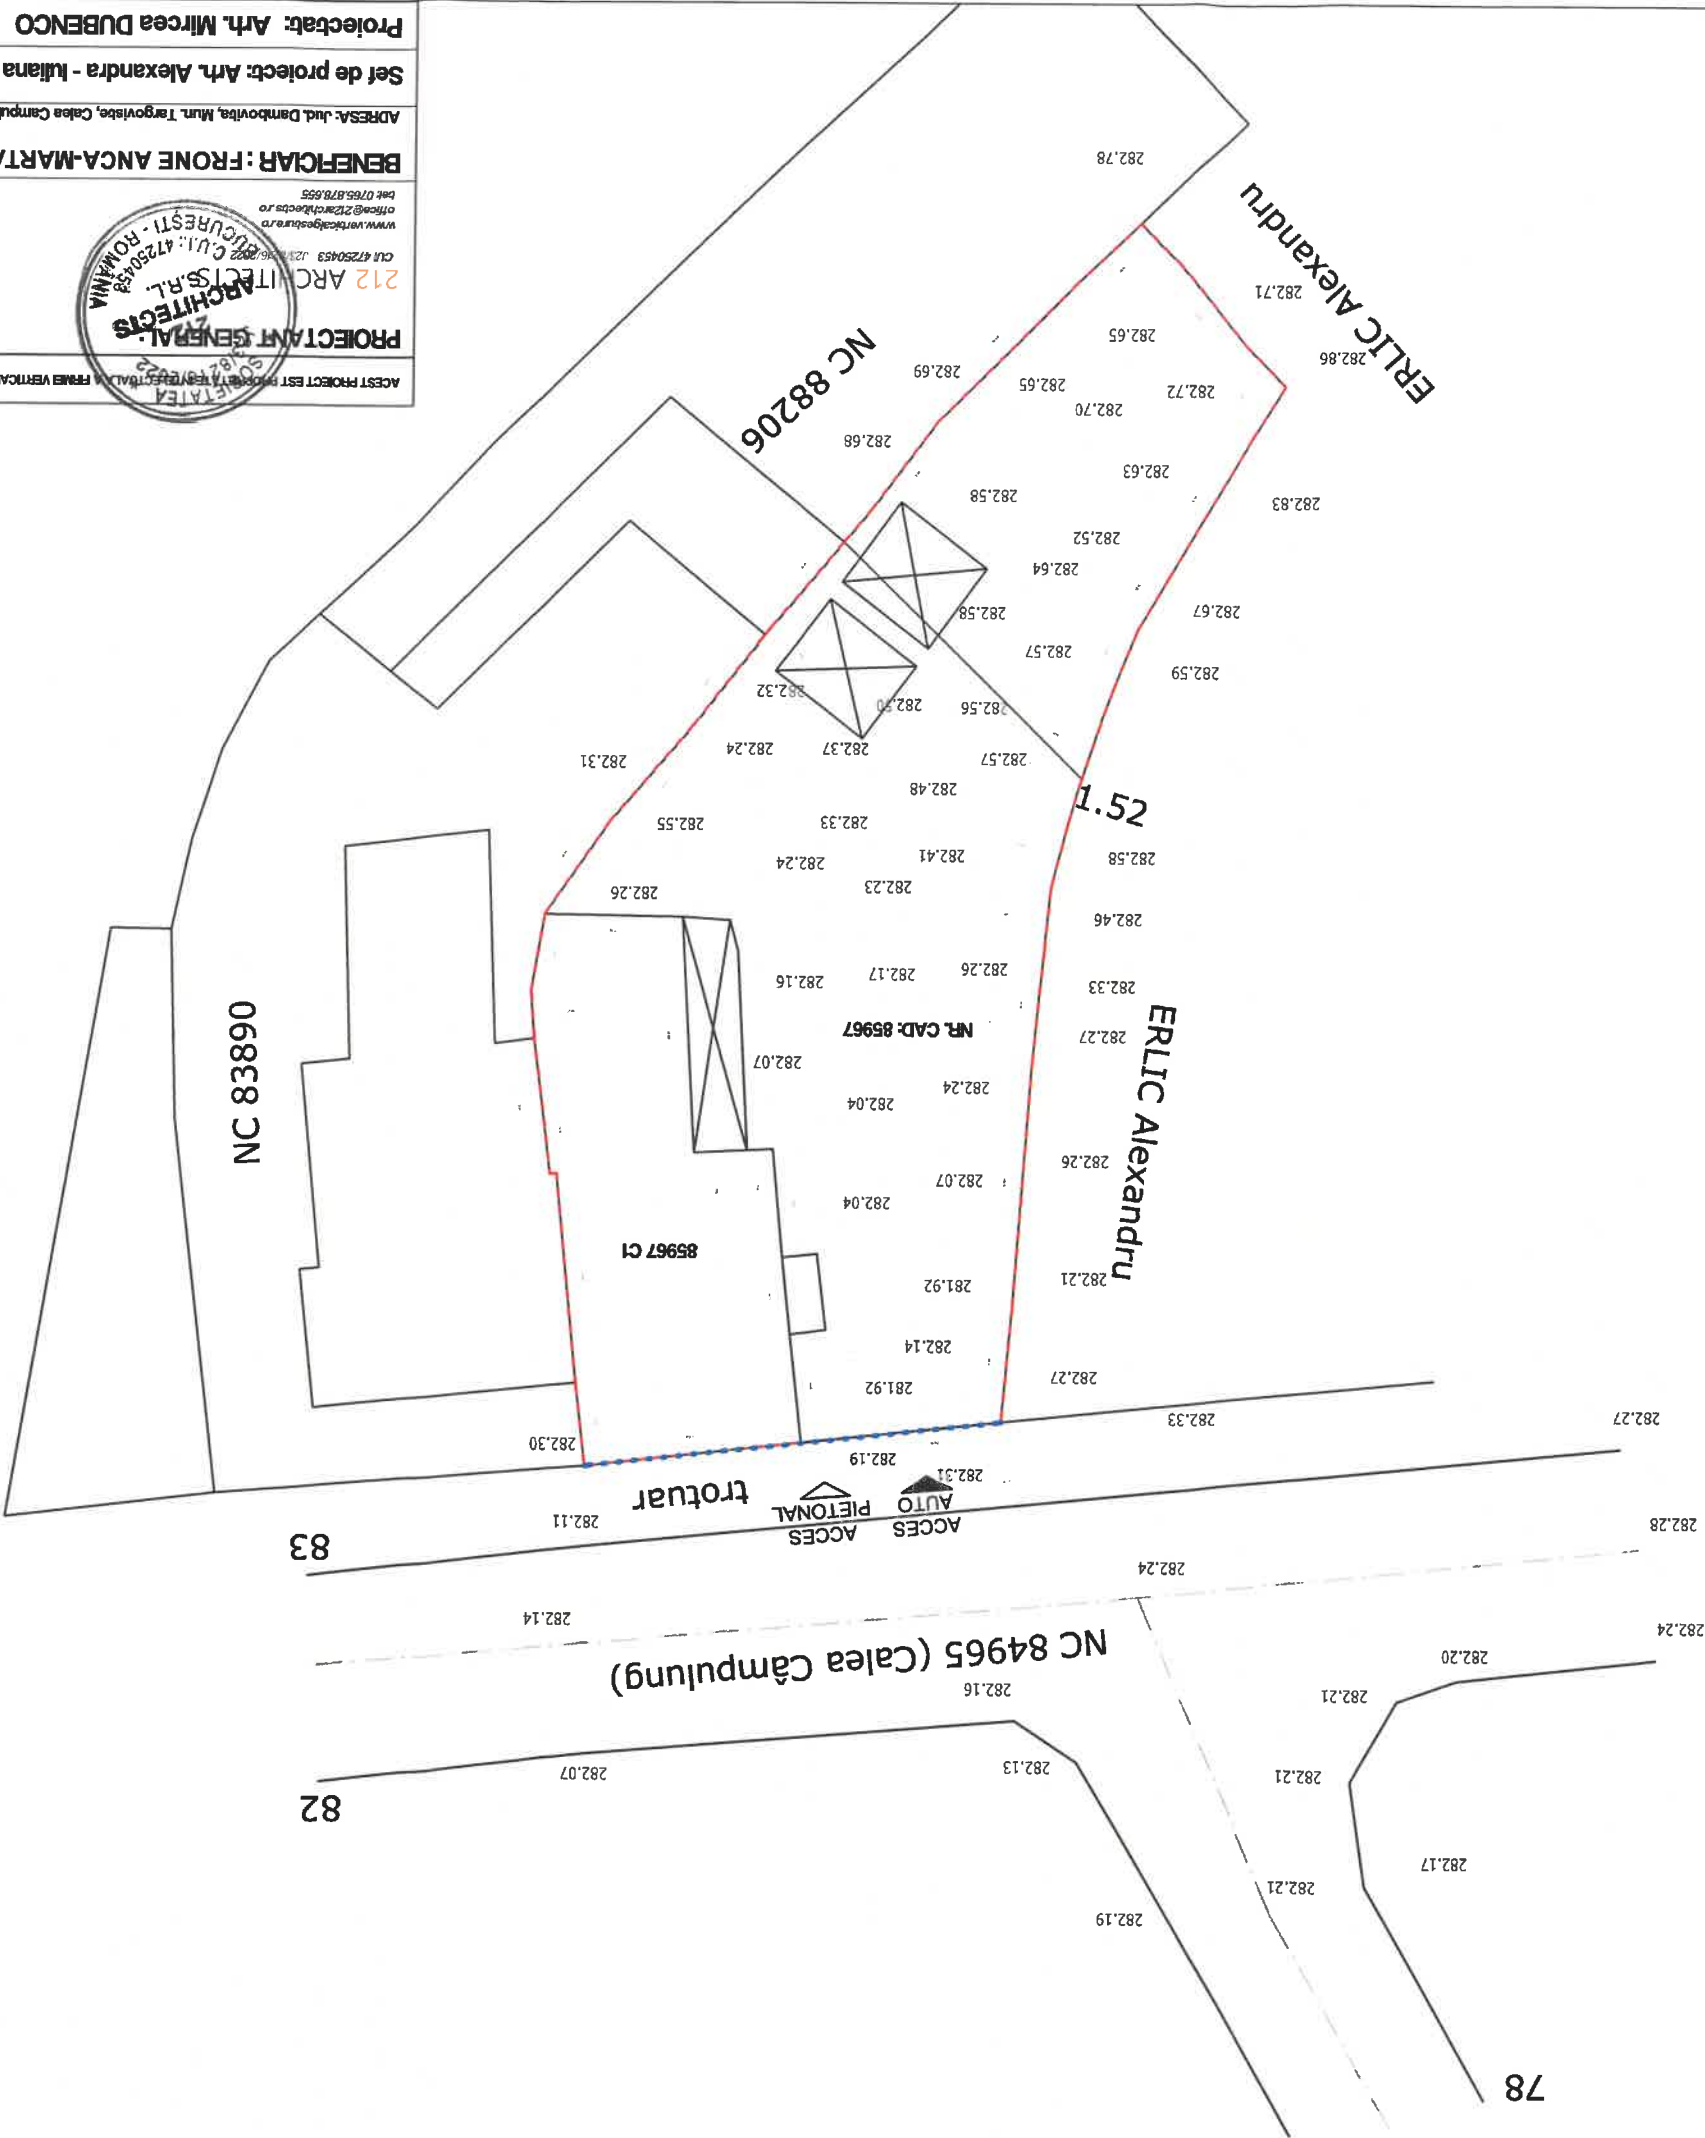

ACEST PROIECT EST ELABORAT ÎN VIRTUTEA DREPTULUI DE AUTOR, POSESSEA LUI DE CĂTRE TERMIIND PERMISA NUMAI CU ACORDUL EXPRES AL AUTORULUI.	
PROIECTANT GENERAL: 212 ARHITECTURIST S.R.L. ROMANIA	
BENEFICIAR: FRONE ANCA-MARTA	
ADRESA: Jud. Dambovitza, Munc. Targoviste, Calea Câmpulung, Nr. 19	
Set de proiect: Arh. Alexandra - Iuliana TTA	
Proiectat: Arh. Mircea DUBENCO	
Denumire proiect: "IMPREJUMUIRE GARD METALIC DE LA STRADA"	
AMPLASAMENT: Jud. Dambovitza, Munc. Targoviste, Calea Câmpulung, Nr. 19	
denumire planşa	
PLAN DE STUATIE	
faşa: D.T.A.C.	
scara: 1:200	
nr. planşa: A002	