



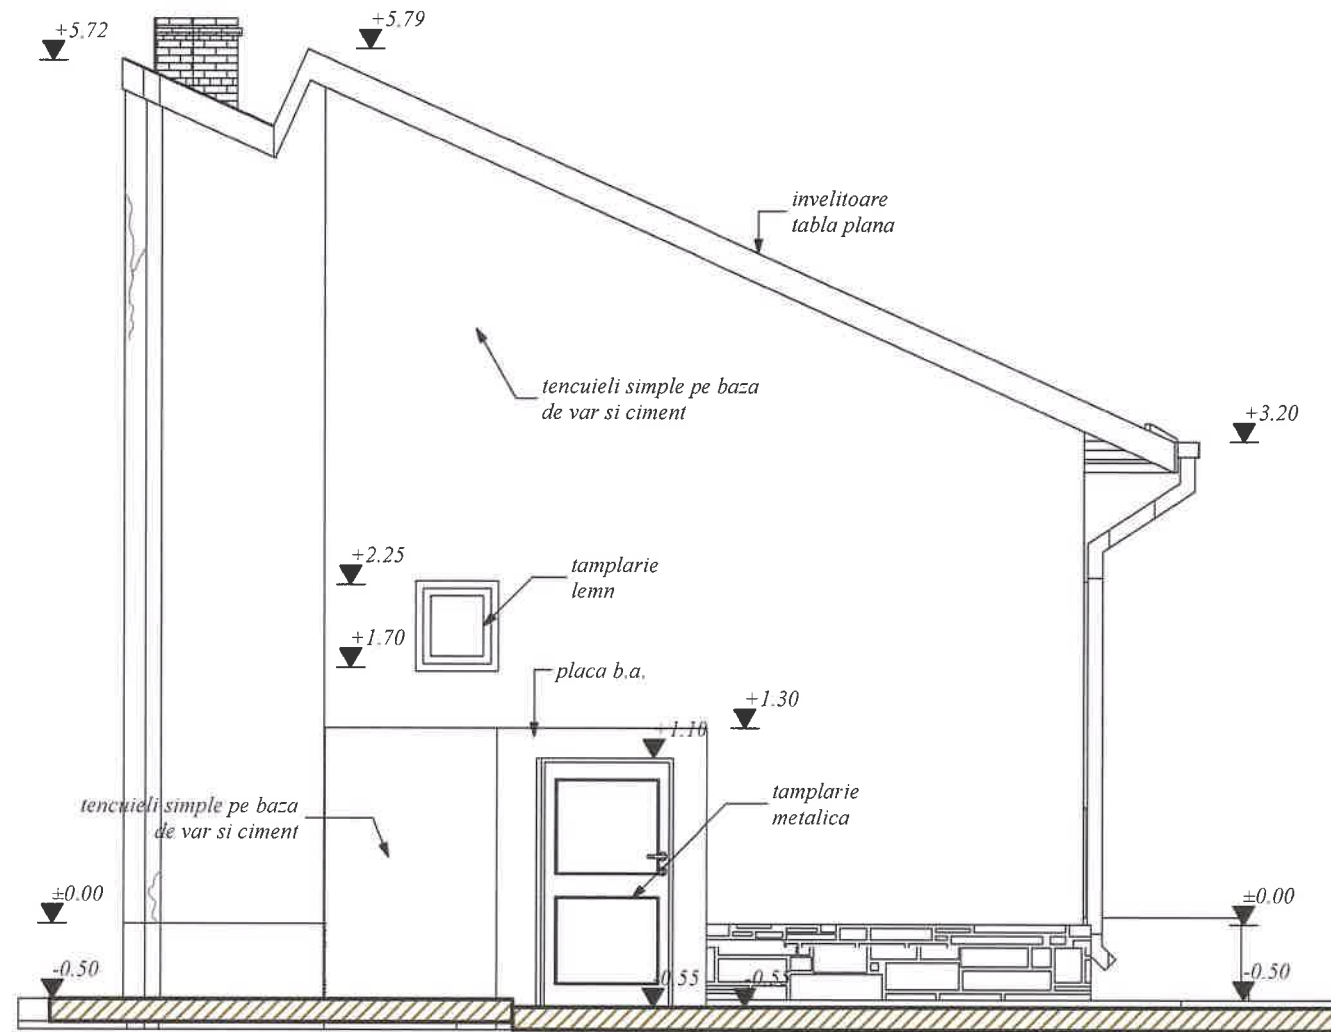




FATADA POSTERIOARA

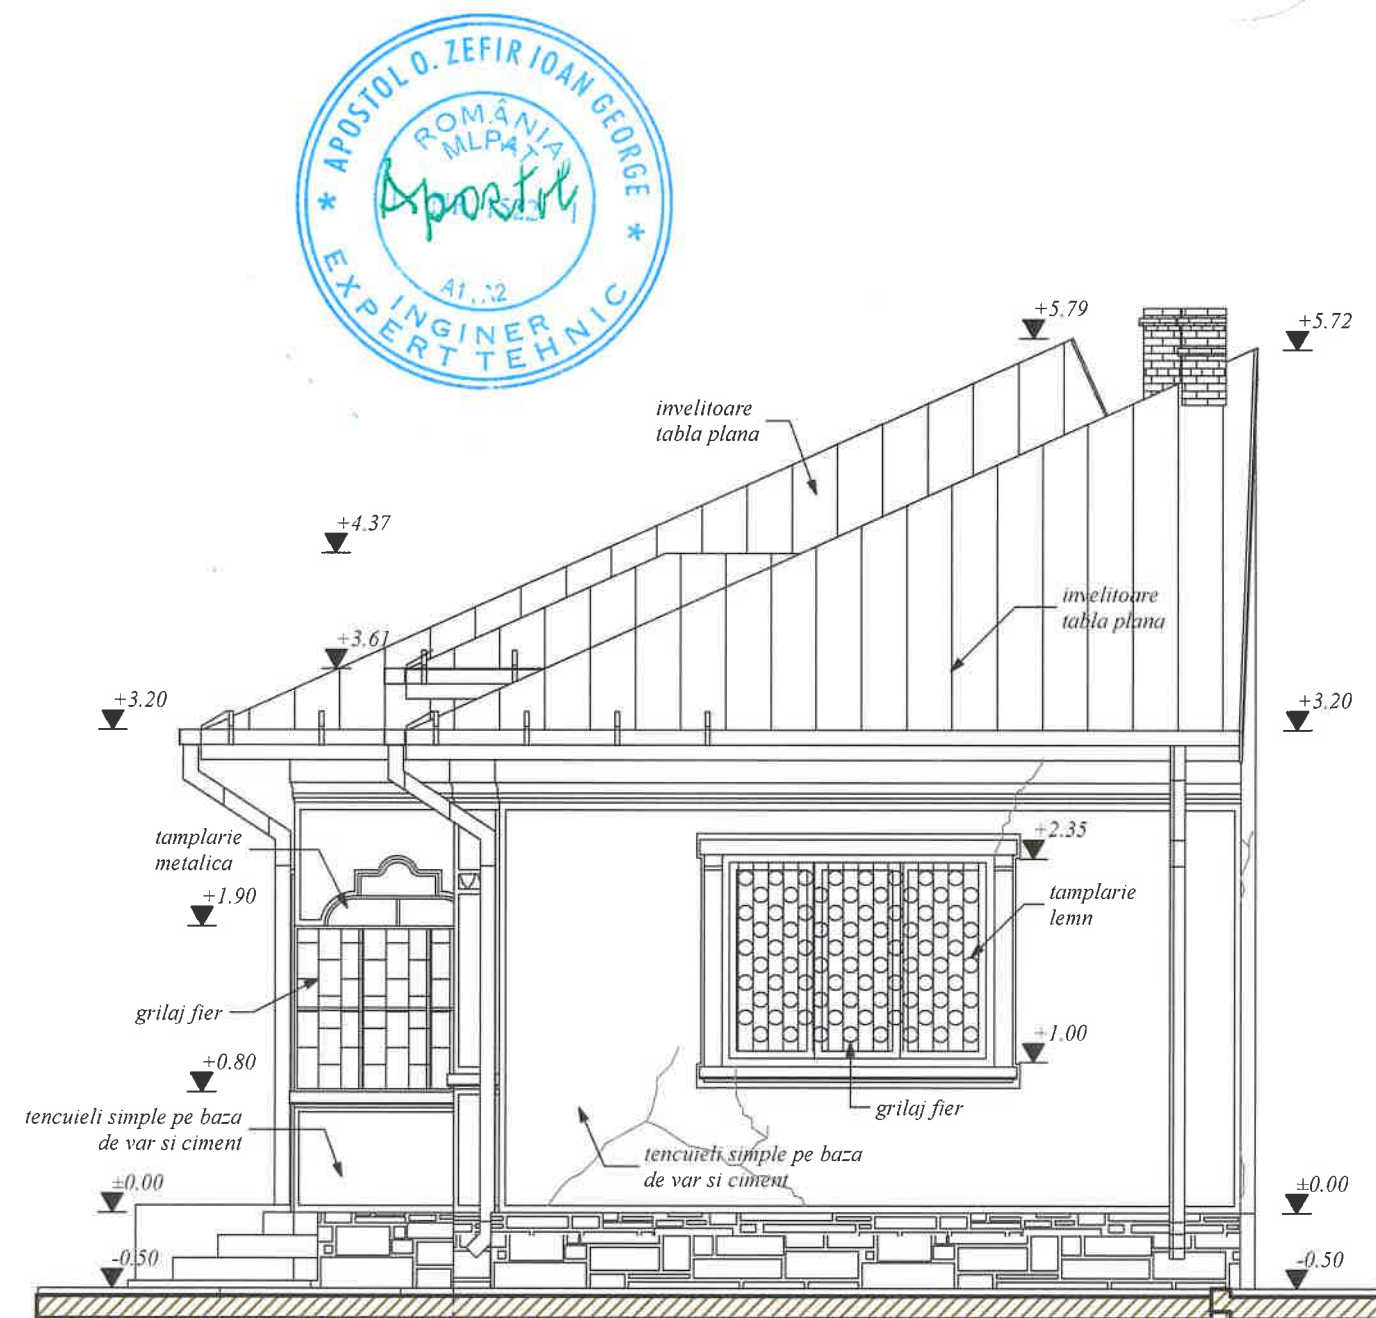


FATADA PRINCIPALA

		COPYRIGHT Conform legii nr.8/1996 privind dreptul de autor, concepția, schitele, planurile, fotografiile, textele, publicațiile de orice fel, constituie PROPRIETATE a autorului. Utilizarea lor se face doar cu acordul scris al proprietarului drepturilor.	
ALEMERA ART DESIGN S.R.L. TARGOVISTE J15/996/2017; CIF:37897135 Municipiul Targoviste; Strada Valul Cetatii nr.25; Jud. Dambovita; Tel.: 0723 573 447 email: arh.narcis@yahoo.com		DESFINTARE PARTIALA CONSTRUCTIE C1 Amplasament: mun. Targoviste, str. Suseni, nr.3A; judet Dambovita Beneficiar: ATANASIU SPIRIDON Certificat de urbanism nr.134/ 07.11.2023 si Certificat de urbanism nr.1219/ 11.12.2024 Certificat de mostenitor nr.99/12.10.2021	
Sef proiect/ autor arh. Narcis CIRCIUMARU Relevat: arh. Narcis CIRCIUMARU Procesare CAD: Raluca AMUZA		ORDINUL ARHITECTILOR DIN ROMANIA 6774 Marinel Narcis CIRCIUMARU S. D. D. de semnatura	
Ordinul Arhitecților din ROMANIA / Filiala Teritorială Muntentia Vest Conform Lege nr. 184/2001, art. 7-11 și art. 6.2 din Legea 453/2001 de modificare și completare a Legii nr. 50/1991 privind Autorizarea lucrărilor de construire/desfiintare		FATADA PRINCIPALA FATADA POSTERIOARA SITUATIA EXISTENTA	
		PROIECT 131P/2024 DATA APR 2025 FAZA D T A D SCARA: 1:50 0.420 X 0.297 A 10	

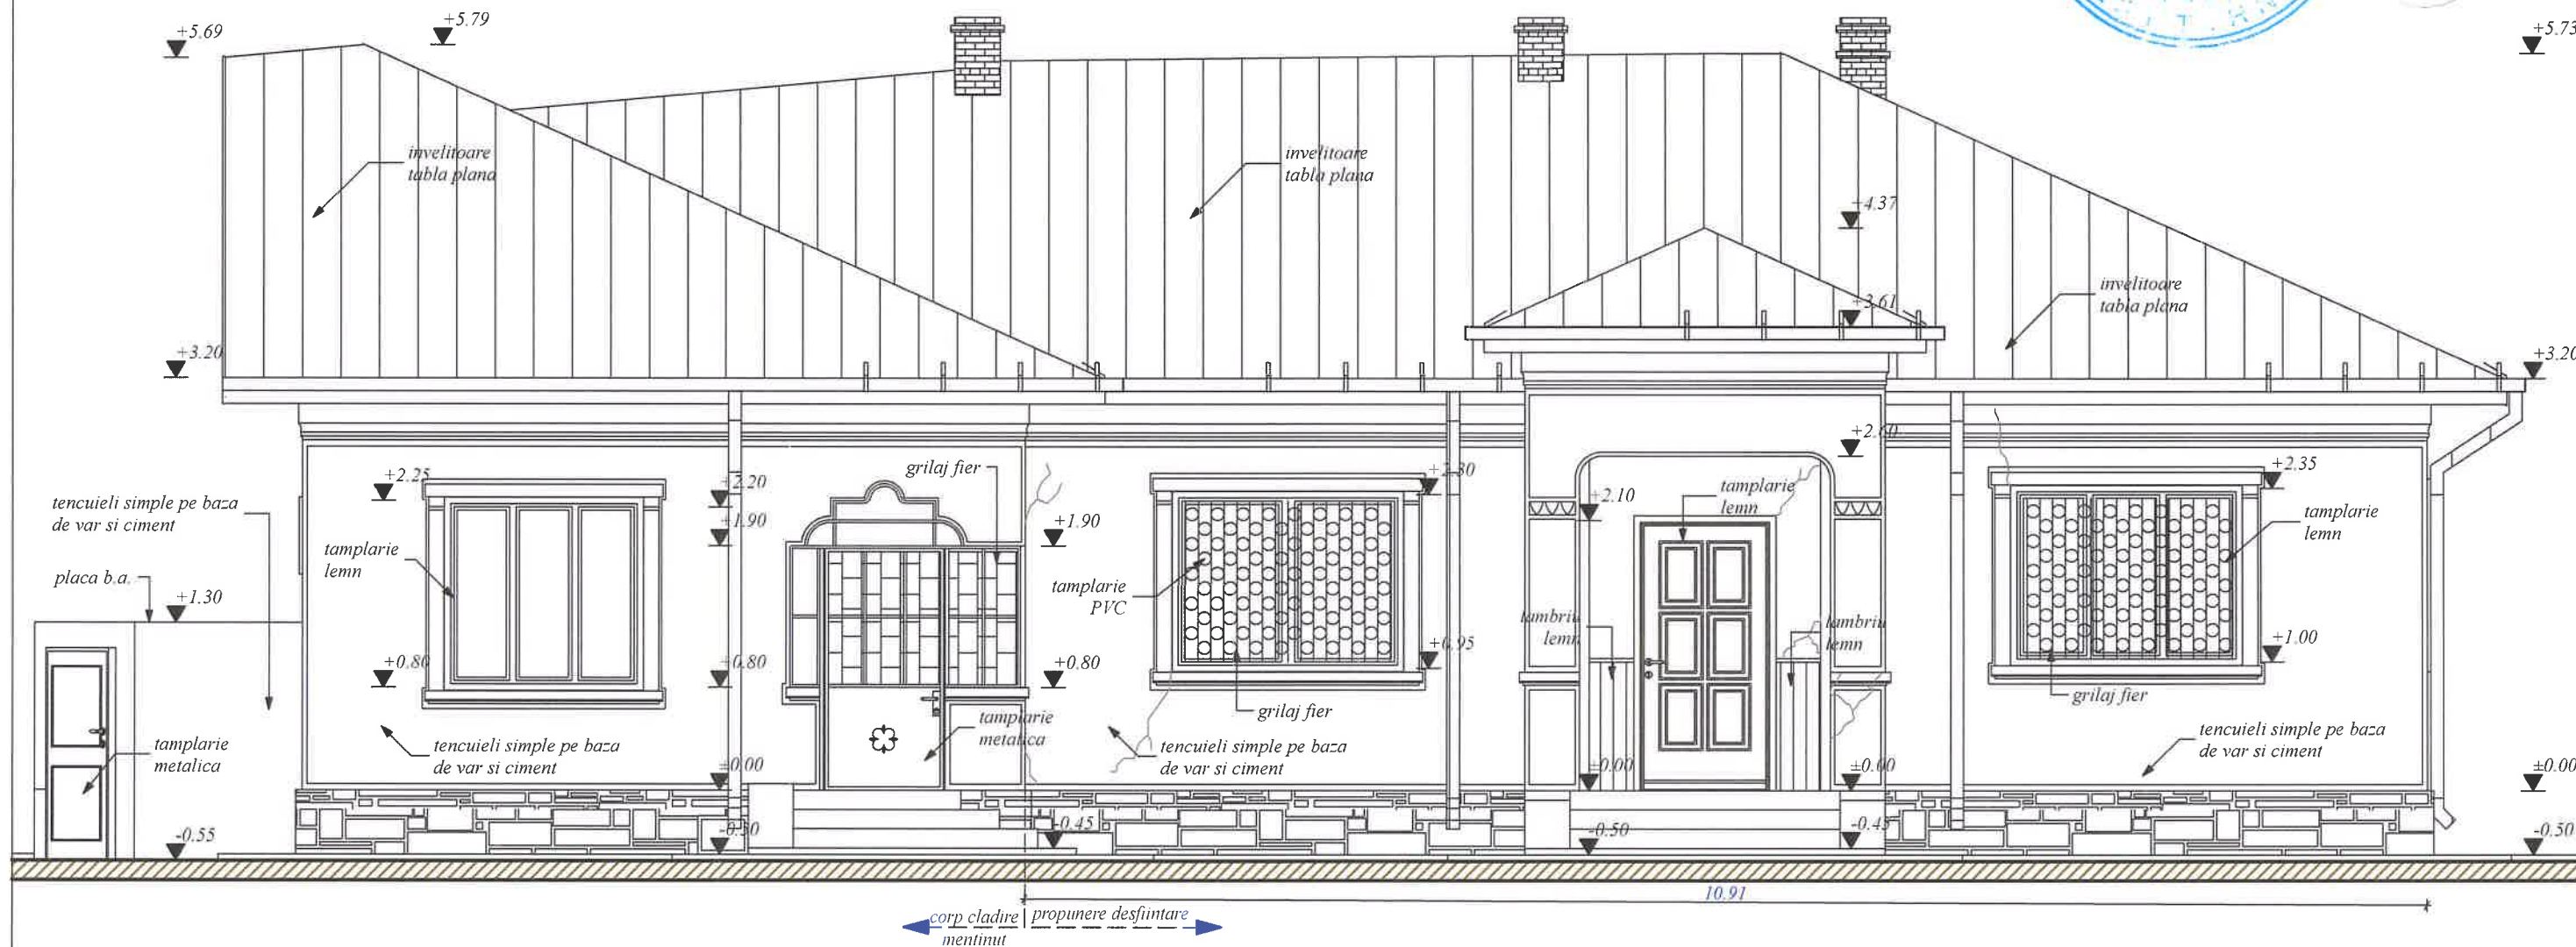

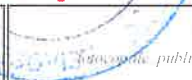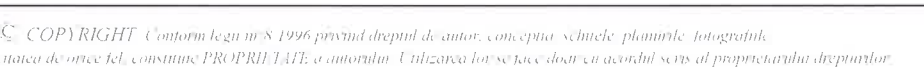 				
ALEMERA ART DESIGN S.R.L. TARGOVISTE J15/996/2017; CIF:37897135 Municipiul Targoviste; Strada Valul Cetatii nr.25; Jud. Dambovitia; Tel.: 0723 573 447 email: arh.narcis@yahoo.com		DESFIINTARE PARTIALA CONSTRUCTIE C1 Amplasament: mun. Targoviste, str. Suseni, nr.3A; judet Dambovitia Beneficiar: ATANASIU SPIRIDON Certificat de urbanism nr.134/ 07.11.2023 si Certificat de urbanism nr.1219/ 11.12.2024 Certificat de mostenitor nr.99/12.10.2021		PROIECT 131P/2024 DATA APR 2025 FAZA D.T.A.D.
Sef proiect/ autor arh. Narcis CIRCIUMARU Relevat arh. Narcis CIRCIUMARU Procesare CAD Raluca AMUZA		ORDINUL ARHITECTILOR DIN ROMANIA 6774 Marinel Narcis CIRCIUMARU		SCARA: 1.50
Ordinul Arhitecților din România / Filiala Teritorială Muntentia Vest		FATADA LATERALA STANGA		0 420 X 0 297
Conform Lege nr 184/2001, art 7-11 si art 6.2 din Legea 453/2001 de modificare si completare a Legii nr 50/1991 privind Autorizarea lucrarilor de construire/desfiintare		ANSI DTP 1000 300mm		A 11

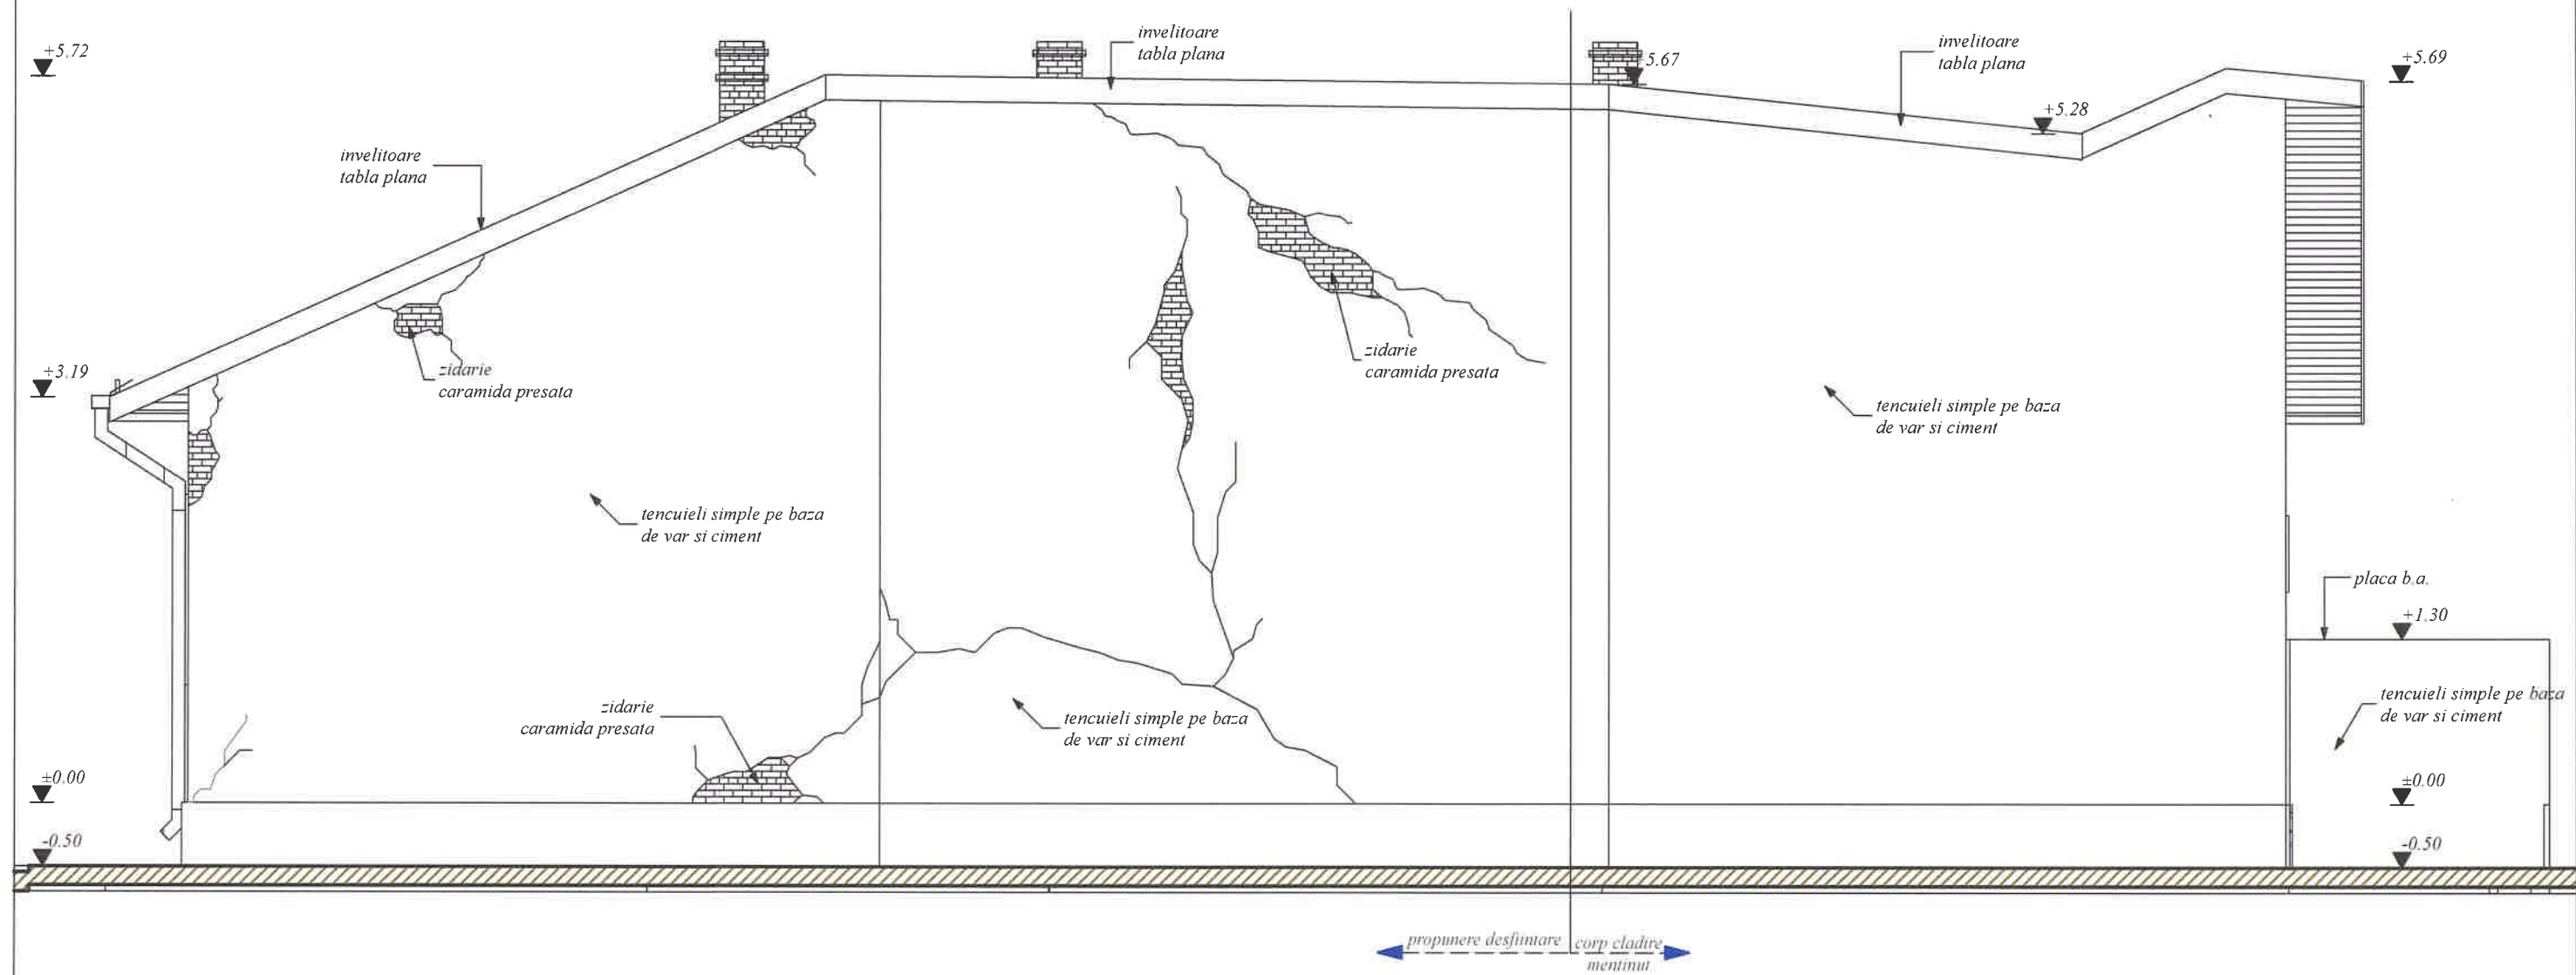

ALEMERA ART DESIGN S.R.L. TARGOVISTE
J15/996/2017; CIF: 37897135
Municipiul Targoviste, Strada Valul Cetatii nr.25; Jud. Dambovita;
Tel.: 0723 573 447 email: arh.narcis@yahoo.com

DESFIINTARE PARTIALA CONSTRUCTIE C1

Amplasament: mun. Targoviste, str. Suseni, nr.3A; judet Dambovita
Beneficiar: ATANASIU SPIRIDON
Certificat de urbanism nr.134/ 07.11.2023 si Certificat de urbanism nr.1219/ 11.12.2024
Data de prezentare: 09.12.2024

PROIECT 131P/2024
DATA APR 2025
FAZA D T A D

Sef proiect/autor arh. Narcis CIRCUMARU
Relevat arh. Narcis CIRCUMARU
Procesare CAD Raluca AMUZA

DIN ROMANIA
6774
Marinel Narcis CIRCUMARU
ARHITECT CU DREPT DE SEMNATURA

FATADA LATERALA DREAPTA

SCARA 1:50
0 420 X 0 297
A 12

Ordinul Arhitecților din ROMANIA / Filiala Teritoriala Muntentia Vest
Conform Lege nr. 184/2001, art. 7-11 și art. 6.2
din Legea 453/2001 de modificare și completare a Legii nr. 50/1991
privind Autorizarea lucrărilor de construire/destăruire

SITUAȚIA EXISTENTĂ