
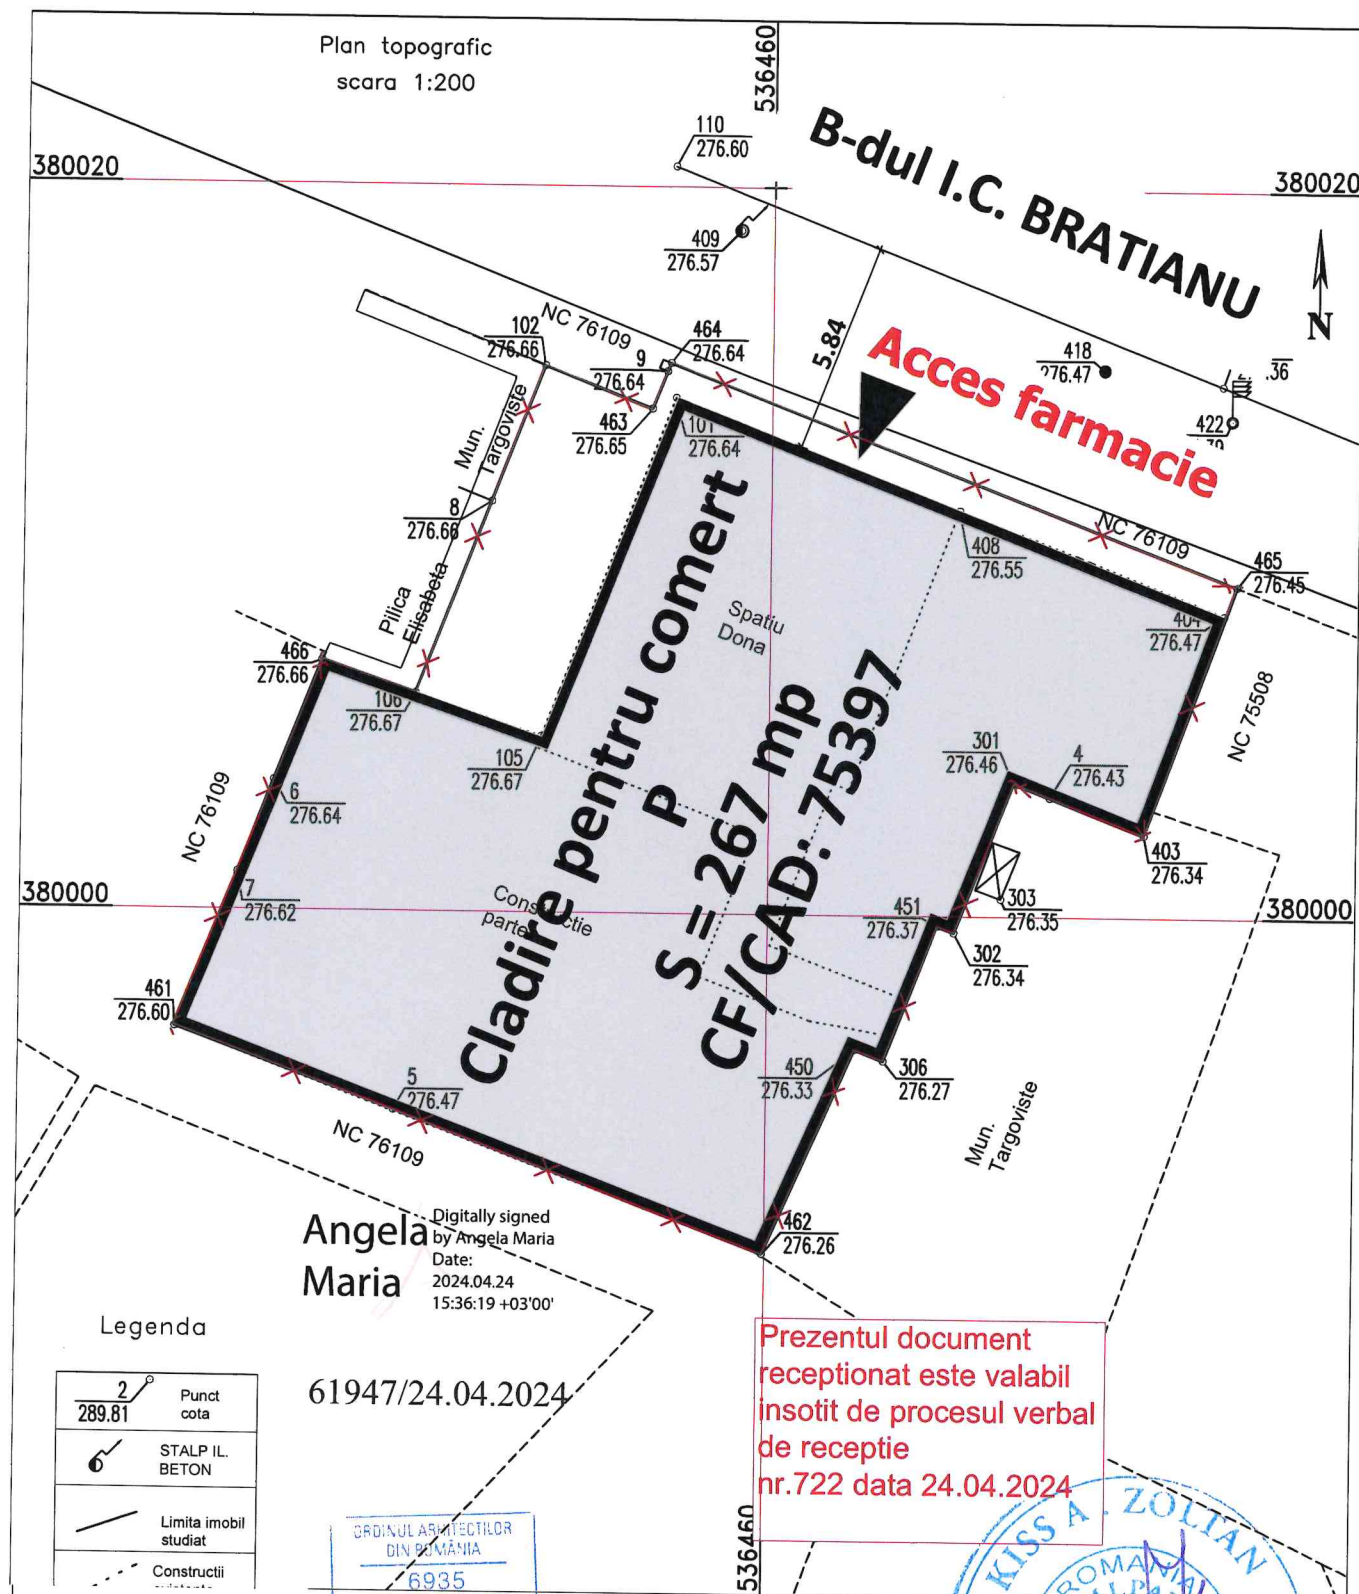


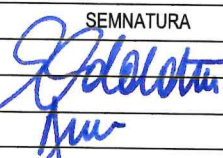

PROIECTANT  ARHI ACTUS DEVELOPMENTS S.C. ARHI ACTUS DEVELOPMENTS S.R.L. Office : str. Observatorului, nr.90, et.3, ap.28, Cluj-Napoca, dragos@arhiactus.ro		PROIECT NR. TITLU PROIECT Intrare in legalitate Lucrari executate fara Autorizatie de Construire MONTARE CASETA LUMINOASA	BENEFICIAR S.C. DONA LOGISTICA S.A.	FAZA D.T.A.C.
SEF PROIECT arh.Colobățiu Gabriel	SEMNATURA 	SCARA 1:200	AMPLASAMENT B-dul I. C. Bratianu, Nr. 20, Tirovoviste	OBIECT
PROIECTAT arh.Colobățiu Gabriel		DATA 26.08.2024	DENUMIRE PLANSA PLAN DE SITUATIE	PLANSA NR. A02
DESENAT dr.arh. Dragos Dascalu	