


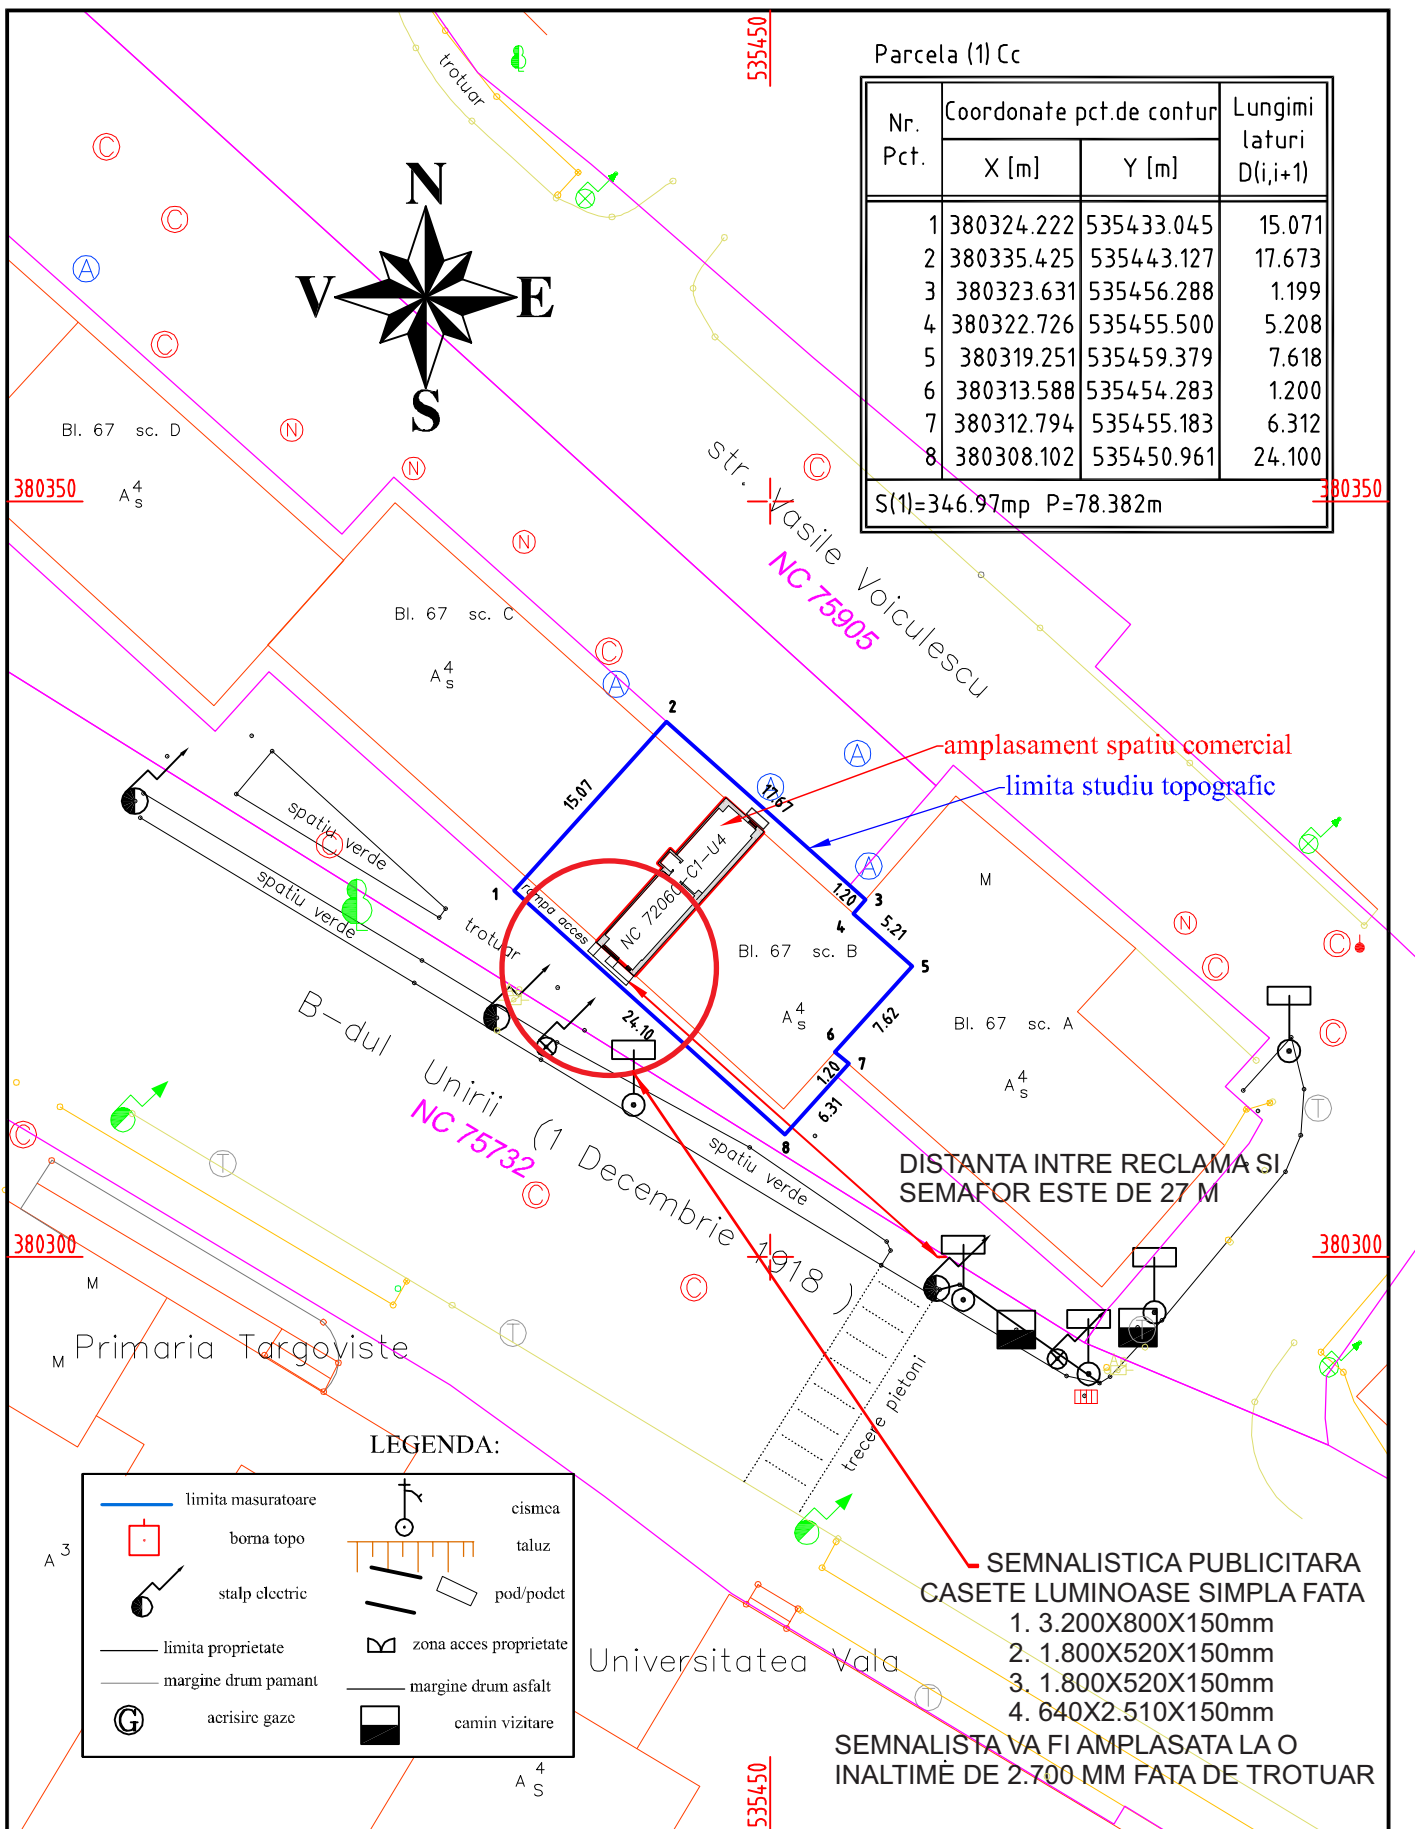

Suprafata studiata S=347 mp Suprafata imobil S=37 mp Nr. registru evidenta: 004/ 2025 Sistem de coordonate: Stereo '70 Sistem de referinta pentru cote: Marea Neagra 1975		Denumire proiect : "AMPLASARE FIRMA LUMINOASA"	
Persoana Autorizata : Ștefan-Ciprian ANGHEL RO-DB-F nr. 0081		BENEFICIAR : S.C. BERTUS S.R.L.	
Semnătura:		Data : ianuarie 2025	PLAN DE SITUAȚIE Bd. Unirii, nr. 21, Bl. 67, sc. B, parter, ap. 2 NC 72060-C1-U4 Mun. Targoviste jud. Dambovita
			Scara : 1:500 PLANȘA 1