



Nr. 6722/3969/17.09.2025

### CLASAREA NOTIFICĂRII

Ca urmare a solicitării depuse de P.F.I. Dr. SIMION CONSTANTIN RAZVAN cu domiciliul în județ Dâmbovița, mun. Târgoviste, str. Prutului, nr. 7, bl. E5, parter, ap.1 pentru proiectul "Panou publicitar neiluminat" propus a fi amplasat în județ Dâmbovița, mun. Târgoviste, str. Tudor Vladimirescu, nr. 30-32 înregistrată la ANMAP județul Dâmbovița cu nr. 6722 în 10.09.2025,

- în urma analizării documentației depuse, a localizării amplasamentului în planul de urbanism și în raport cu poziția față de arii protejate, zone-tampon, monumente ale naturii sau arheologice, zone cu restricții de construit, zona costieră;
- având în vedere că:
- proiectul propus nu intră sub incidența Legii nr. 292/2018 privind evaluarea impactului anumitor proiecte publice și private asupra mediului;
- proiectul propus nu intră sub incidența art. 28 din Ordonanța de Urgență a Guvernului nr. 57/2007 privind regimul ariilor naturale protejate, conservarea habitatelor naturale, a florei și faunei sălbatice, aprobată cu modificări și completări prin Legea nr. 49/2011, cu modificările și completările ulterioare;
- proiectul propus nu intră sub incidența art. 48 și 54 din Legea apelor nr. 107/1996, cu modificările și completările ulterioare,

ANMAP JUDEȚUL DÂMBOVIȚA decide:

***Clasarea notificării deoarece proiectul propus nu se supune procedurilor de evaluare a impactului asupra mediului și de evaluare adecvată.***

p. Președintele Agenției Naționale pentru Mediu și Arie Protejate  
Mădălina MORCOAȘ




p. Șef Serviciu A.A.A.  
Florian STĂNCESCU

Intocmit,  
consilier A.A.A. Mădălina CURSARU

p. Șef Serviciu C.F.M.  
Laura Gabriela BRICEAG

consilier C.F.M. Raluca - Elena PANTURU

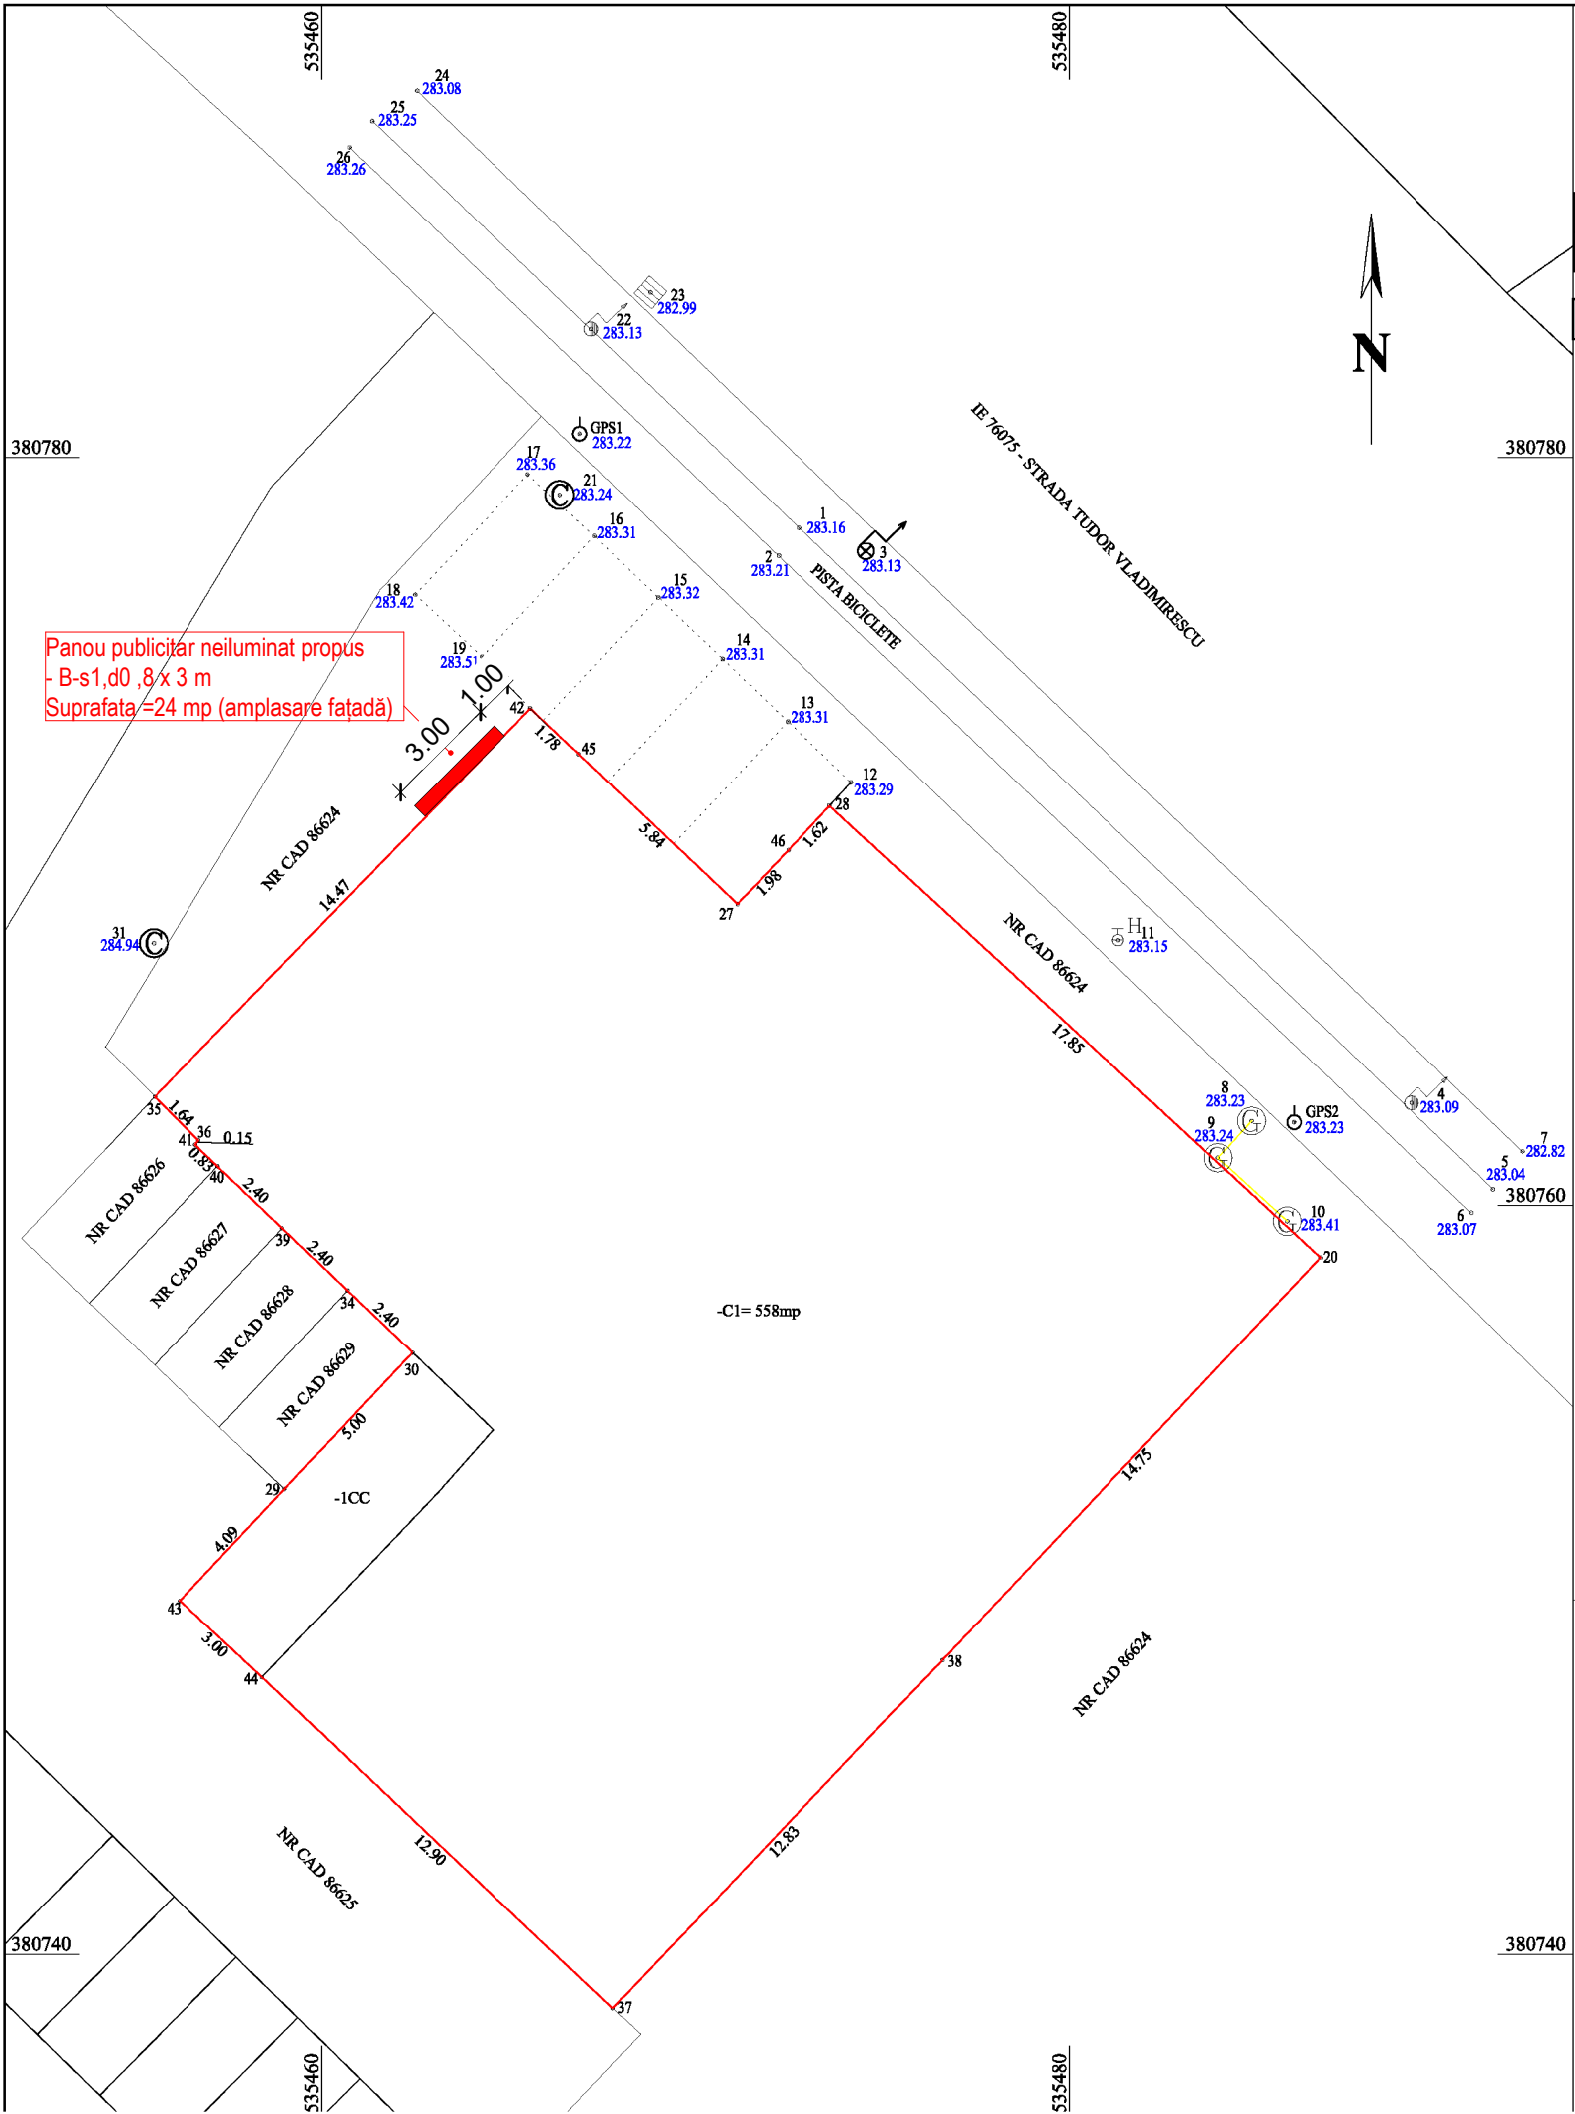

PLAN DE SITUAȚIE  
Scara 1:200

|                     |                    |   |            |
|---------------------|--------------------|---|------------|
| Nr. cadastral       | Suprafata masurata | Adresa imobilului: Municipiul Târgoviște, Strada Tudor Vladimirescu , Nr. 30-32 , Județul Dâmbovița |            |
| 86623               | 586 mp             | Intravilan                                                                                          |            |
| Cartea Funciara nr. | 86623              | UAT                                                                                                 | TÂRGOVIȘTE |

CERTIFIC AMPLASAMENTUL CONFORM ARTICOLULUI 266,  
ALINEATUL 2, ORDINUL 600/2023

SISTEM DE PROIECTIE STEREOGRAFIC 1970  
SISTEM DE REFERINTA MAREA NEAGRA 1975

| Legenda                     |        |
|-----------------------------|--------|
| Limita cadastru             | —      |
| Limita proprietate NC 86623 | —      |
| Conducta gaz                | —      |
| Cota                        | 283.21 |
| Stalp tensiune              | ⊕      |
| Hidrant                     | ⊕ H    |
| Stalp de iluminat           | ⊕      |
| Gura canal                  | ⊕      |
| Pluviala                    | ⊕      |

Executant  
ING. DRAGUT CRISTINA  
RO-B-F-2787

Expertul tau in cadastru !  
Tel: 0720800071  
www.cadastrudb.ro  
info@topodb.ro

**CRISTINA DRAGUT**

Semnat digital de  
CRISTINA DRAGUT  
Data: 2025.05.23  
10:21:08 +03'00'

Confirm executarea masuratorilor la teren, corectitudinea  
intocmirii documentatiei cadastrale si corespondenta acesteia cu realitatea din teren

Nr. de evidenta: 239

Semnatura si stampila  
Data: 21.05.2025

Suprafata totala masurata a imobilului = 586 mp  
Suprafata din act = 586 mp

Inspector  
Confirm atribuirea numarului cadastral si introducerea imobilului in  
sistemul integrat de cadastru si carte funciara

Semnatura  
"Prezentul document receptionat  
este valabil insotit de procesul  
verbal de receptie  
nr. 615/data 29.05.2025"

**72186/29.05.2025**

Stoica Ioana-  
Mihaela

Digitally signed by Stoica Ioana-Mihaela  
Date: 2025.05.29 13:32:07 +03'00'

Anexa Nr. 10

**NOTA GENERALA:**  
DIMENSIONAREA PENTRU EXECUTIE SE VA FACE NUMAI IN URMA MASURATORILOR SITUATIEI REALE DIN SANTIER. CONTRACTORUL SE OBLIGA A VERIFICA IN  
SANTIER SI A INFORMA PROIECTANTUL GENERAL DE ORICE NECONFORMITATE.

**NOTA GENERALA:**  
CONSTRUCTORUL ESTE OBLIGAT SA VERIFICE TOATA DOCUMENTATIA TEHNICA A PROIECTULUI PE SANTIER, ORICE DISCREPANTA APARUTA IN PLANSE TREBUIE  
SEMNALATA PROIECTANTULUI INAINTE DE INCEPEREA ORICAREI LUCRARI.

NOTA:

|                            |                                |
|----------------------------|--------------------------------|
| Categoria de importanta: D | Gradul de rezistenta la foc: - |
| Clasa de importanta: IV    | Risc de incendiu: mic          |

TITLU PROIECT:  
PANOU PUBLICITAR NEILUMINAT

|   |   |                                                                       |
|---|---|-----------------------------------------------------------------------|
| VERIFICATOR   |   |                                                                       |
| PROIECTANT GENERAL<br><b>RCUUB S.R.L.</b><br>Bulevardul Metalurgiei, nr.85C, bl.1, sc. A,<br>et.3, ap. 29, sector 4,Bucuresti<br>CUI 51652343 J2025028030006 | REFERAT/EXPERTIZA NR./ DATA<br>BENEFICIAR<br><b>P.F.I. DR. SIMION CONSTATIN -RAZVAN</b><br>MUN.TARGOVISTE , STR.PRUTULUI, NR.7,BL.E5., PARTER, AP.1<br>INREG. 57 / 47239 DIN 29.04.2025 | NUMAR PROIECT<br>PP-TRG/2025                                          |
| ARHITECTURA   | NUME   | SEMNATURA                                                             |
| SEF PROIECT   | ARH. RUXANDRA UNGUREANU   |                                                                       |
| PROIECTAT   | ARH.BUCUR ALIN   |                                                                       |
| DESENAT   | ARH.BUCUR ALIN   |                                                                       |
| FORMAT:   | 650 mm x 297 mm   |                                                                       |
| SCARA<br>1 : 200   |   | PROIECT: PANOU PUBLICITAR NEILUMINAT                                  |
| DATA<br>MAI 2025   |   | ADRESA: Municipiul Targoviste , Strada Tudor Vladimirescu , Nr. 30-32 |
| TITLU PLANSA:<br>PLAN SITUATIE   |   | NUMAR PLANSA<br>A02                                                   |
|   |   | REVIZIA:                                                              |