


Prezentul document receptionat este valabil insotit de proces verbal de receptie nr. 1545/18/12/2025

PLAN DE SITU
MUNICIPIUL TARGOVI
STRADA
NR. CAD. 8: Denumire proiect : "REFACERE IMPREJMUIRE TEREN LA STRADA"
Beneficiar : TUTUIANU ELENA
Adresa : jud. Dambovita, Mun. Targoviste, Str. Elena Vacarescu, nr. 2A, Nr. Cad. 84821

Inspector
Confirm introducerea imobilului în baza de date integrată și atribuirea numărului cadastral
168369/18/12/2025
Semnat digital de Constantin Foianu
Data: 2025.12.18
16:15:33+02'00'


Suprafața studiată = 643 mp
Sistem de proiecție: STEREO 70

Legenda	
	drum
	gard beton
	gard lemn
	gard metal
	bulon
	cismea
	pom
	post reglare gaze
	camin canal
	stalp electric din beton

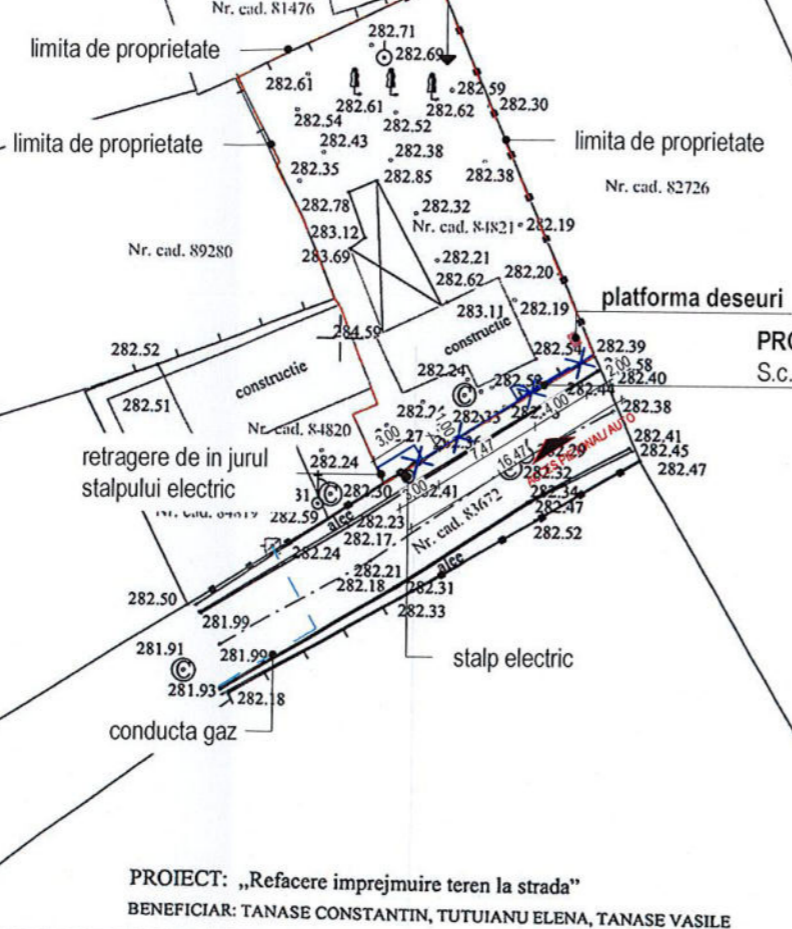

PROIECT: „Refacere imprejmuire teren la strada”
BENEFICIAR: TANASE CONSTANTIN, TUTUIANU ELENA, TANASE VASILE

PROPUNERE IMPREJMUIRE
S.c. propusa = 16,47 ml

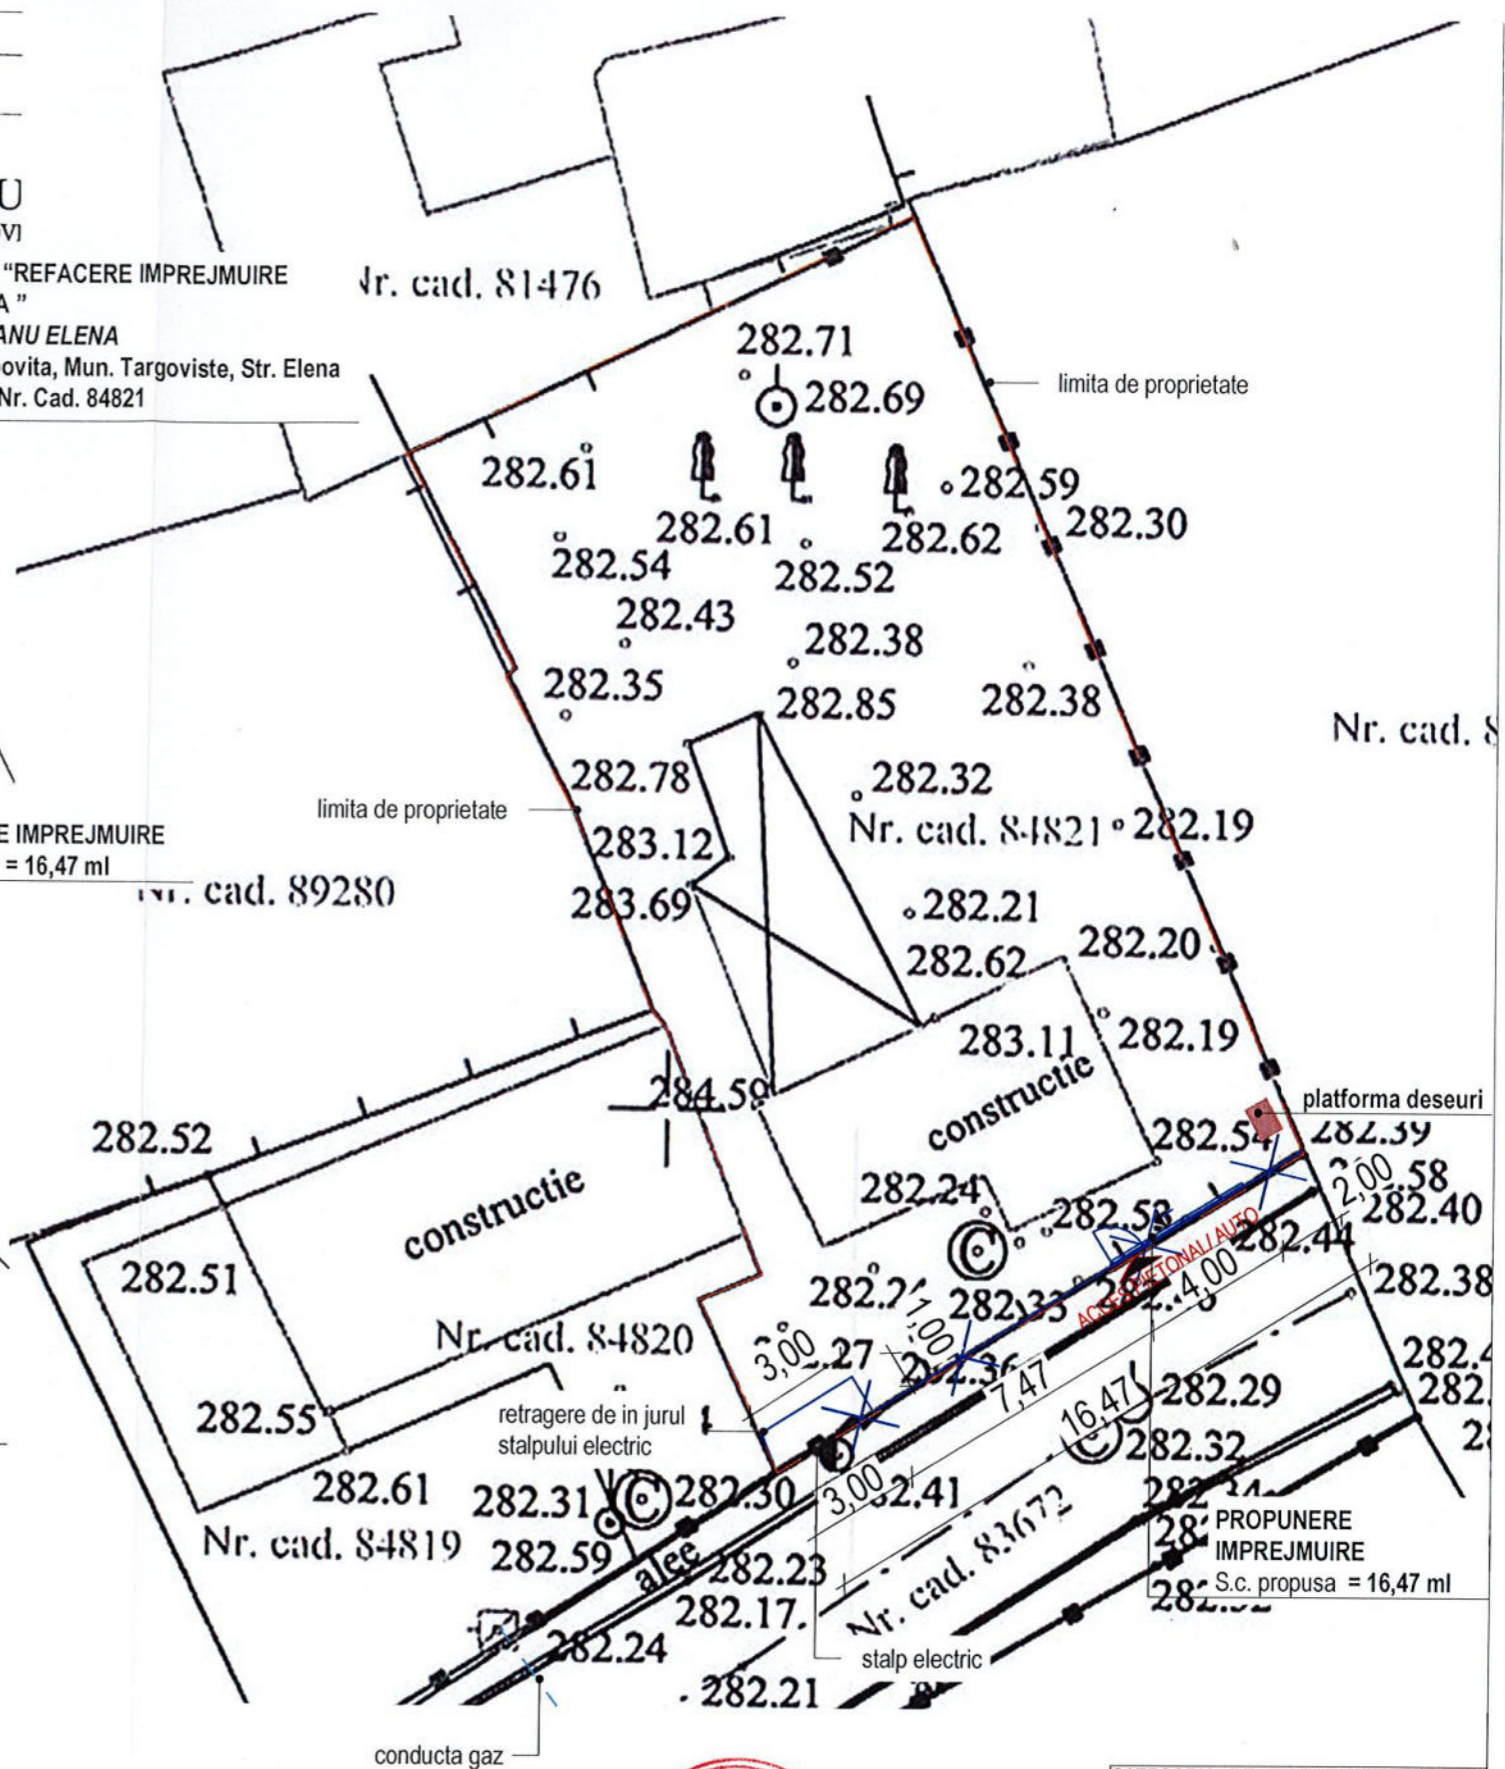

Bilant :
Funcțiunea : Imprejmuire
Suprafata teren = 409,00

Lungime imprejmuire pe latura de S = 16,47ml
Total imprejmuire latura S = 16,47 ml

Legenda :
- - - limita proprietatii
X - propunere imprejmuire
- - - conducta gaz (conform anexa aviz pentru gazele naturale)



CATEGORIA DE IMPORTANTA- "D" conf.
HGR.nr.766/2013
CLASA DE IMPORTANTA- "IV" conf.P100/1-2013
Acceleratia terenului - ag= 0,30 g
Perioada de control (colt) -Tc= 1,00 sec
GRAD II REZISTENTA LA FOC
RISC MIC DE INCENDIU

BOKARSSA ARHITECTURA-DESIGN-INGINERIE		Beneficiar: TUTUIANU ELENA	
ORDINUL ARHITECTILOR DIN ROMANIA	8221	"REFACERE IMPREJMUIRE TEREN LA STRADA"	
Contact : 0728.327.120	J15/205/2009 CUI25263980	PR. NR:	31/2025
Sef proiect	arh. Alexandra Ivascu	Scara:	jud. Dambovita, Mun. Targoviste, Str. Elena Vacarescu, nr. 2A
Proiectat	arh. Alexandra Ivascu	1:500	Faza:
Redactat	arh.stag. Nica Oana	Data:	D.T.A.C.
Verificat	arh. Alexandra Ivascu	05/2025	Plansa nr:
		PLAN DE SITUATIE	

3/2uc



MINISTERUL CULTURII

DIRECȚIA JUDEȚEANĂ PENTRU CULTURĂ DÂMBOVIȚA

Târgoviște, Bd. Mircea cel Bătrân, nr.6, Telefon : 0245612617, djcdambovita@gmail.com

Nr. 785 / 27.06.2025

Către **TUȚUIANU ELENA,**
Târgoviște, strada tudor Vladimirescu, nr.15, bl.3A, sc.A, ap.11, et.3, județul Dâmbovița

Spre știință:

MINISTERUL CULTURII
DIRECȚIA PATRIMONIULUI CULTURAL
COMPLEXUL NAȚIONAL MUZEAL „CURTEA DOMNEASCĂ” TÂRGOVIȘTE



AVIZ nr. 82/30.06.2025

Pentru lucrări de **REFACERE ÎMPREJMUIRE LA STRADĂ**

OBIECTIVUL: Zona de protecție a monumentelor istorice *Sant de Apărare, cod DB-I-m-A-16953.05 si Valul Cetății,*
cod DB-I-m-A-16953.06

ADRESA: Târgoviște, str. Elena Văcărescu, nr. 2A, județul Dâmbovița

FAZA: DTAC

PROIECTANT: SC BOKASSA SRL

Documentația cuprinde:

PIESE SCRISE: certificat de urbanism nr. 323/10.09.2024, act de partaj voluntar, extras de carte funciara, memoriu tehnic

PIESE DESENATE: plan de amplasament si delimitare a imobilului, plan de încadrare în zonă, plan de situație, plan împrejmuire latura sud, secțiune împrejmuire, desfășurare stradala.

Se propune: REFACERE ÎMPREJMUIRE LA STRADĂ

Un exemplar al documentației a fost reținut pentru arhiva D.J.C. Dâmbovița

Documentația a fost analizată în ședința Comisiei Zonale nr.13 a Monumentelor Istorice desfășurată în data de 11.06.2025 și, în baza Legii nr.422/2001 republicată, privind protejarea monumentelor istorice se acordă:

AVIZ FAVORABIL

Conditie: - uniformizarea panourilor cu porțile de intrare

PREZENTUL AVIZ ESTE ÎNSOȚIT DE UN EXEMPLAR AL DOCUMENTAȚIEI DE AVIZARE, VIZAT SPRE NESCHIMBARE



Nr. 1203/683/22.05.2025

Clasarea notificării

Ca urmare a solicitării depuse de **ȚUȚUIANU ELENA** cu domiciliul în municipiul Târgoviște, B-dul Tudor Vladimirescu, nr.15, jud.Dâmbovița, pentru proiectul:**Refacere împrejmuire teren la stradă**, propus a fi amplasat în municipiul Târgoviște, Str.Elena Văcărescu, jud.Dâmbovița, înregistrată la ANMAP, județul Dâmbovița cu nr. 1203/12.05.2025,

- în urma analizării documentației depuse, a localizării amplasamentului în planul de urbanism și în raport cu poziția față de arii protejate, zone-tampon, monumente ale naturii sau arheologice, zone cu restricții de construit, zona costieră;

- având în vedere că:

- *proiectul propus nu intră sub incidența Legii nr.292/2018 privind evaluarea impactului anumitor proiecte publice și private asupra mediului;*

- *proiectul propus nu intră sub incidența art. 28 din Ordonanța de Urgență a Guvernului nr. 57/2007 privind regimul ariilor naturale protejate, conservarea habitatelor naturale, a florei și faunei sălbatice, aprobată cu modificări și completări prin Legea nr. 49/2011, cu modificările și completările ulterioare;*

- *proiectul propus nu intră sub incidența art. 48 și 54 din Legea apelor nr. 107/1996, cu modificările și completările ulterioare,*

ANMAP, județul Dâmbovița decide:

Clasarea notificării deoarece proiectul propus nu se supune procedurilor de evaluare a impactului asupra mediului și de evaluare adecvată.

p. Președintele Agenției Naționale pentru Mediu și Arii Protejate

Director executiv,
Maria MORCOAȘE



p.Șef Serviciu A.A.A.
Florian Stăncescu

p. Șef Serviciu C.F.M.
Laura Gabriela Briceag

Intocmit,

Consilier AAA Adriana Predescu

Consilier CFM Nicoleta Vlădescu