


**PLAN DE SITUATIE**

MUNICIPIUL TARGOVISTE  
STRADA GIMNAZIULUI, NR. 21  
NR. CAD. 88581  
JUDETUL DAMBOVITA

SCARA 1:500

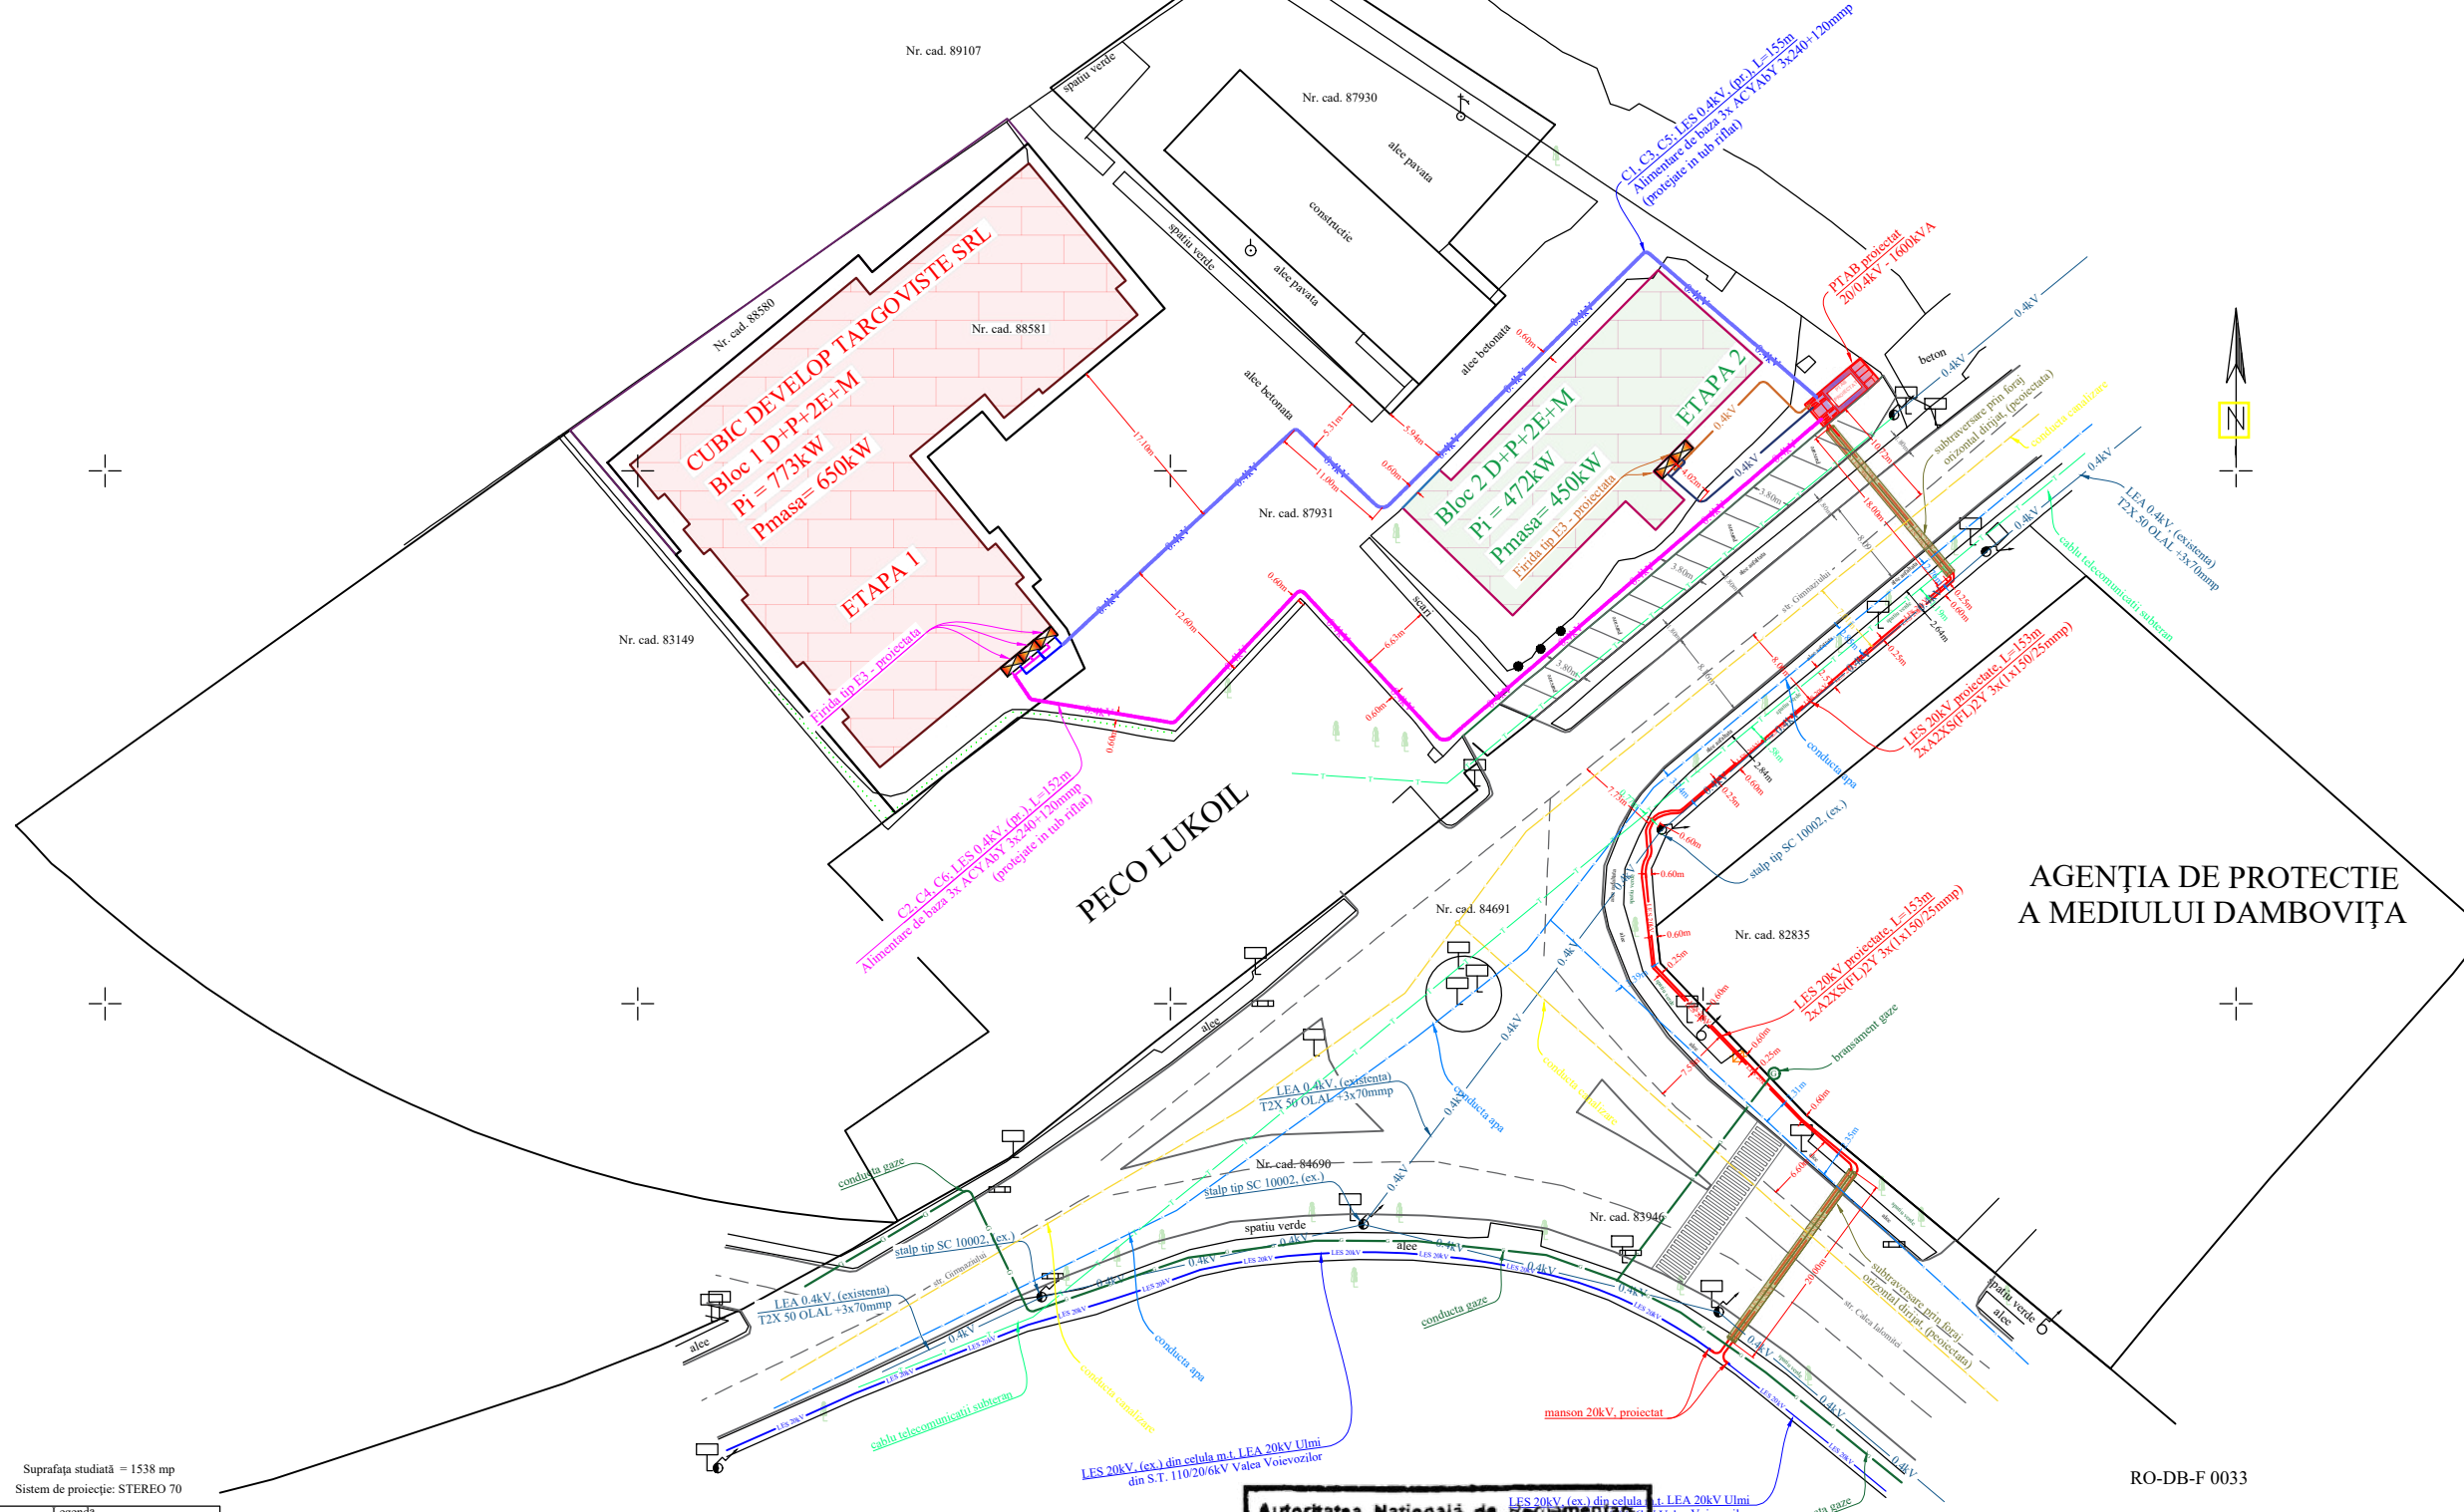

Suprafata studiata = 1538 mp  
Sistem de proiectie: STEREO 70

Legenda	
	drum
	taluz
	gard metal
	gard beton
	gard plasa
	gard viu
	cistea
	pom
	indicator
	camin canal
	vana apa
	teava metal
	stalp electric din beton

**Autoritatea Nationala de Reglementare  
in Domeniul Energiei**

**CIOPEI DANIEL**  
CNP: 1758927159773

Verificator de proiecte de instalatii electrice  
Autorizatia nr. 201920451/15.11.2019  
Valabila pana la data de: 15.11.2024

Verificator / Expert	Nume	Semnatura	Cerinta	Referat / Expertiza	Numarul	Data
<b>Proiectant:</b>				Realizarea retelei electrice de interes public necesara pentru alimentarea cu energie electrica a ansamblului de blocuri de locuinte amplasat in localitatea Targoviste, str. Gimnaziului, nr.21, jud. Dambovita - dezvoltator Cubic Develop Targoviste SRL.	06/2024	Proiect Nr.
<b>s.c. DEN INSTALATII SERV S.R.L.</b>						
Specificatie	Nume	Semnatura		Beneficiar: DEER S.A. - Sucursala Targoviste		Faza: D.T.A.C.
Proiectant:	ing. Mihai Chiriac		Scala: 1/1000			
Desenat:	ing. Mihai Chiriac		Data: Martie 2024			
Verificat:	Marasescu P.					
Aprobat:	adm. Marasescu P.			Plan situatie proiectata-retele editare		Plansa nr. 2

RO-DB-F 0033