



MINISTERUL CULTURII

DIRECȚIA JUDEȚEANĂ PENTRU CULTURĂ DÂMBOVIȚA

Târgoviște, Piața Tricolorului nr.1, Telefon : 0245612617, Fax: 0245210499

10.03.2024

MEDORAN MARIA, Târgoviște, B-dul Eroilor, nr. 11, bl. C6B, et. 1, ap. 4, județul Dâmbovița

MINISTERUL CULTURII  
DIRECȚIA PATRIMONIULUI CULTURAL  
COMPLEXUL NAȚIONAL MUZEAL „CURTEA DOMNEASCĂ” TÂRGOVIȘTE

ROMÂNIA  
DIRECȚIA JUDEȚEANĂ PENTRU CULTURĂ  
DÂMBOVIȚA  
Aprobat,  
Director executiv  
Alexandru Bădu

AVIZ nr. 28/25.03.2024

Pentru lucrări de ÎMPREJMUIRE TEREN

Zona de protecție a monumentelor istorice Șant de apărare, cod DB-I-m-A-16953.05 și Valul Cetății,  
cod DB-I-m-A-16953.06

Târgoviște, str. Pictor Ion Crăciun, nr. 5, județul Dâmbovița

SC ATELIER 22 SRL

Documentația cuprinde:

foaie de capăt, borderou piese scrise și desenate, certificat de urbanism nr. 1056/04.11.2022, extras  
contract de vânzare, memoriu.

plan de încadrare în zonă, plan de situație, planuri împrejmuire, desfășurate stradale.

FOTO.

ÎMPREJMUIRE TEREN

documentației a fost reținut pentru arhiva D.J.C. Dâmbovița

documentația a fost analizată în ședința Comisiei Zonale nr.13 a Monumentelor Istorice desfășurată în data  
în baza Legii nr.422/2001 republicată, privind protejarea monumentelor istorice se acordă:

AVIZ FAVORABIL

grija beneficiarului se va realiza supravegherea arheologică în zonele de protecție.

AVIZ ESTE ÎNȘOȚIT DE UN EXEMPLAR AL DOCUMENTAȚIEI DE AVIZARE, VIZAT SPRE NESCHIMBARE


PLAN DE SITUATIE

Scara 1:200

Anexa Nr. 10

Nr. cadastral	Suprafata masurata	Adresa imobilului: Loc. Targoviste, Str Pictor Ion Craciun, Nr. 5, Judetul Dambovita .
85464	212 mp	Intravilan

Cartea Funciara nr.	85464	UAT	TARGOVISTE
---------------------	-------	-----	------------

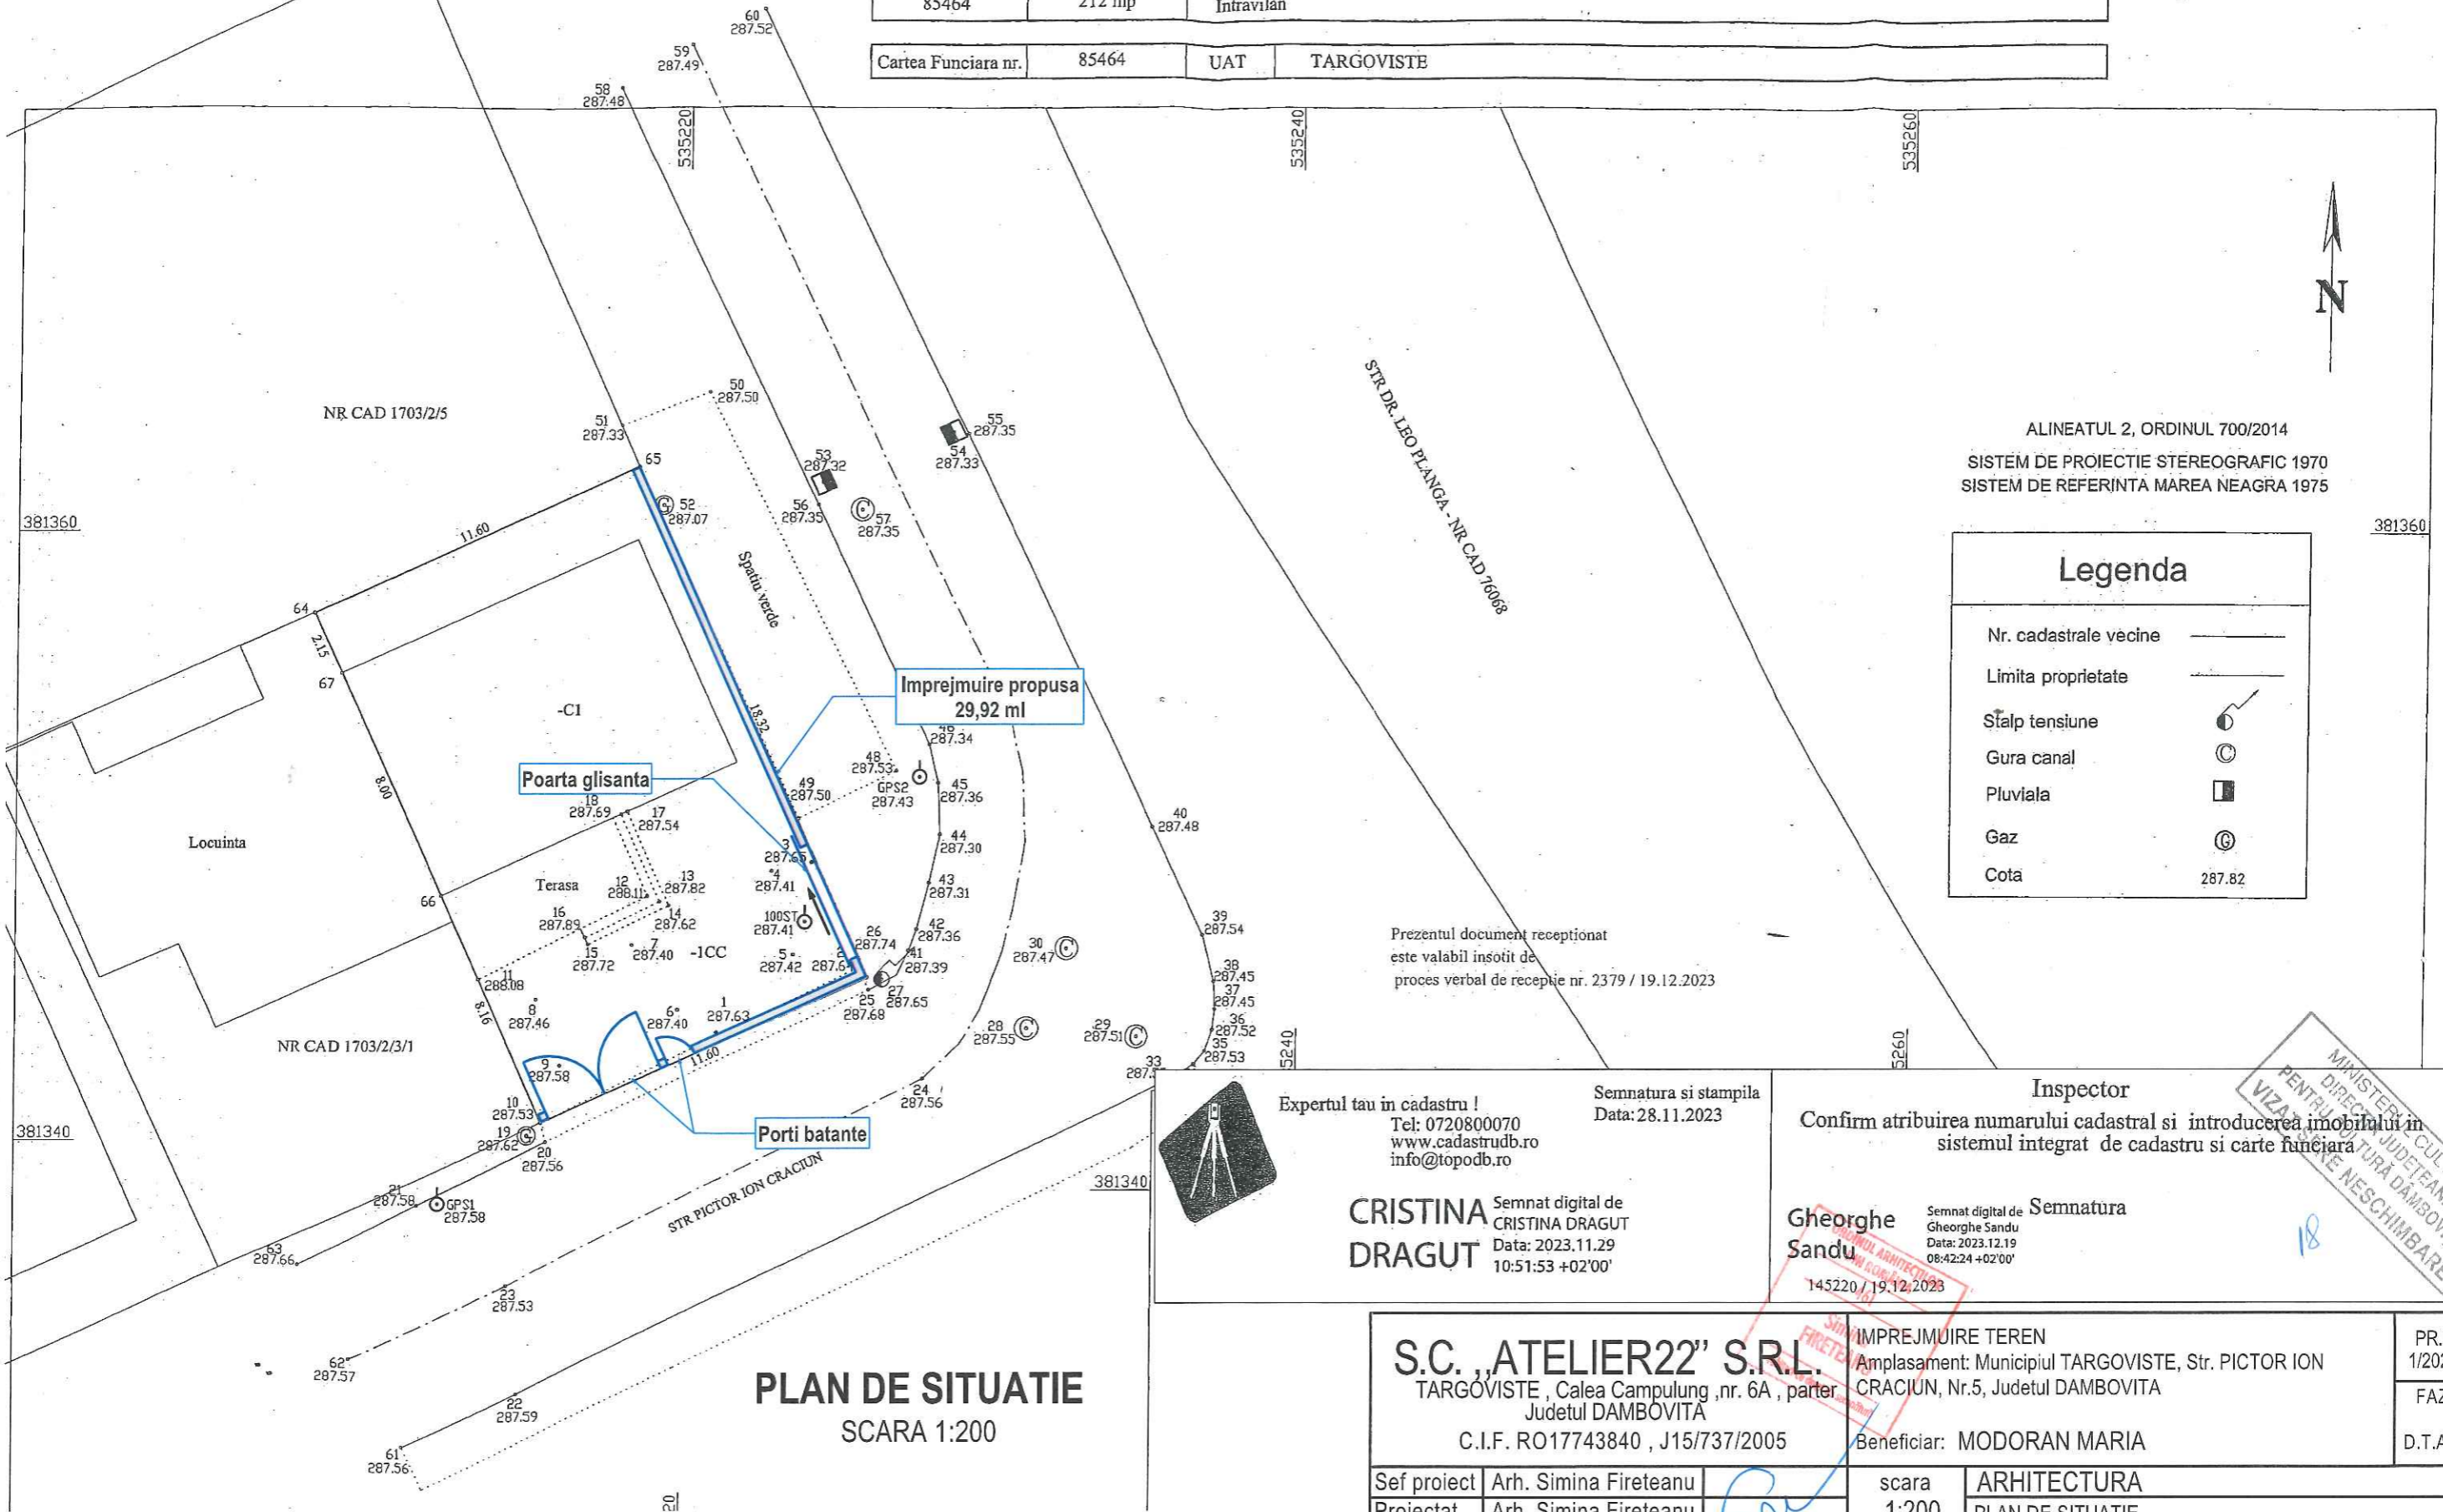

ALINEATUL 2, ORDINUL 700/2014  
 SISTEM DE PROIECTIE STEREOGRAFIC 1970  
 SISTEM DE REFERINTA MAREA NEAGRA 1975

Legenda	
Nr. cadastrale vecine	---
Limita proprietate	---
Stalp tensiune	⊙
Gura canal	⊙
Pluviala	■
Gaz	⊙
Cota	287.82

Prezentul document receptionat este valabil insoțit de proces verbal de receptie nr. 2379 / 19.12.2023

Expertul tau in cadastru!  
 Tei: 0720800070  
 www.cadastrudb.ro  
 info@topodb.ro

Semnatura si stampila  
 Data: 28.11.2023

**CRISTINA DRAGUT**  
 Semnat digital de CRISTINA DRAGUT  
 Data: 2023.11.29 10:51:53 +02'00'

Inspector  
 Confirm atribuirea numarului cadastral si introducerea imobilului in sistemul integrat de cadastru si carte funciara

**Gheorghe Sandu**  
 Semnat digital de Gheorghe Sandu  
 Data: 2023.12.19 08:42:24 +02'00'

145220 / 19.12.2023

PLAN DE SITUATIE  
 SCARA 1:200

Clasa de importanta: III Categoria de importanta "D"

<b>S.C. „ATELIER22” S.R.L.</b>		IMPREJMUIRE TEREN		PR.NR. 1/2024
TARGOVISTE, Calea Campulung ,nr. 6A , parter Judetul DAMBOVITA		Amplasament: Municipiul TARGOVISTE, Str. PICTOR ION CRACIUN, Nr.5, Judetul DAMBOVITA		FAZA
C.I.F. RO17743840 , J15/737/2005		Beneficiar: MODORAN MARIA		D.T.A.C.
Sef proiect	Arh. Simina Fireteanu	scara	ARHITECTURA	
Proiectat	Arh. Simina Fireteanu	1:200	PLAN DE SITUATIE	
Desenat	Arh. Simina Fireteanu	data	Plansa A02	
Verificat	Arh. Dragos Rusu	01.2024		