

Suprafata teren - 8811,00mp
INDICI EXISTENTI
 Sc existenta = 1,101mp
 Sd existenta = 3,185mp
 Sd existenta = 4,227mp
 POT existenti = 18,95%
INDICI REZULTATI DIPA RENOVARE ENERGETICA
 Sc rezultata = 1,138mp
 Sd rezultata = 3,298mp
 Sd rezultata = 4,338mp
 POT rezultata = 19,55%
 C.U.T rezultata = 0,57



DISTRIBUTIE SUPRAFETE
ETAJ 2 +7,00

Cod / Destinatie	Suprafata
E2.01. Casa scarii	8,29mp

Suprafata utilitatii = 883,37mp
 Suprafata constructa etaj 2 = 1078,00mp

LEGENDA MATERIALE

	ELEMENT BETON ARMAT
	ZIDARIE BLOCURI BCA
	TERMOIZOLANTE POLISTIREN
	TERMOIZOLANTE VATA BAZALTICA

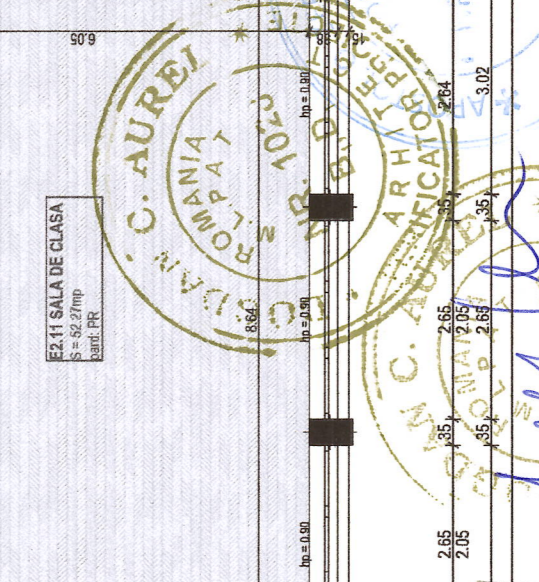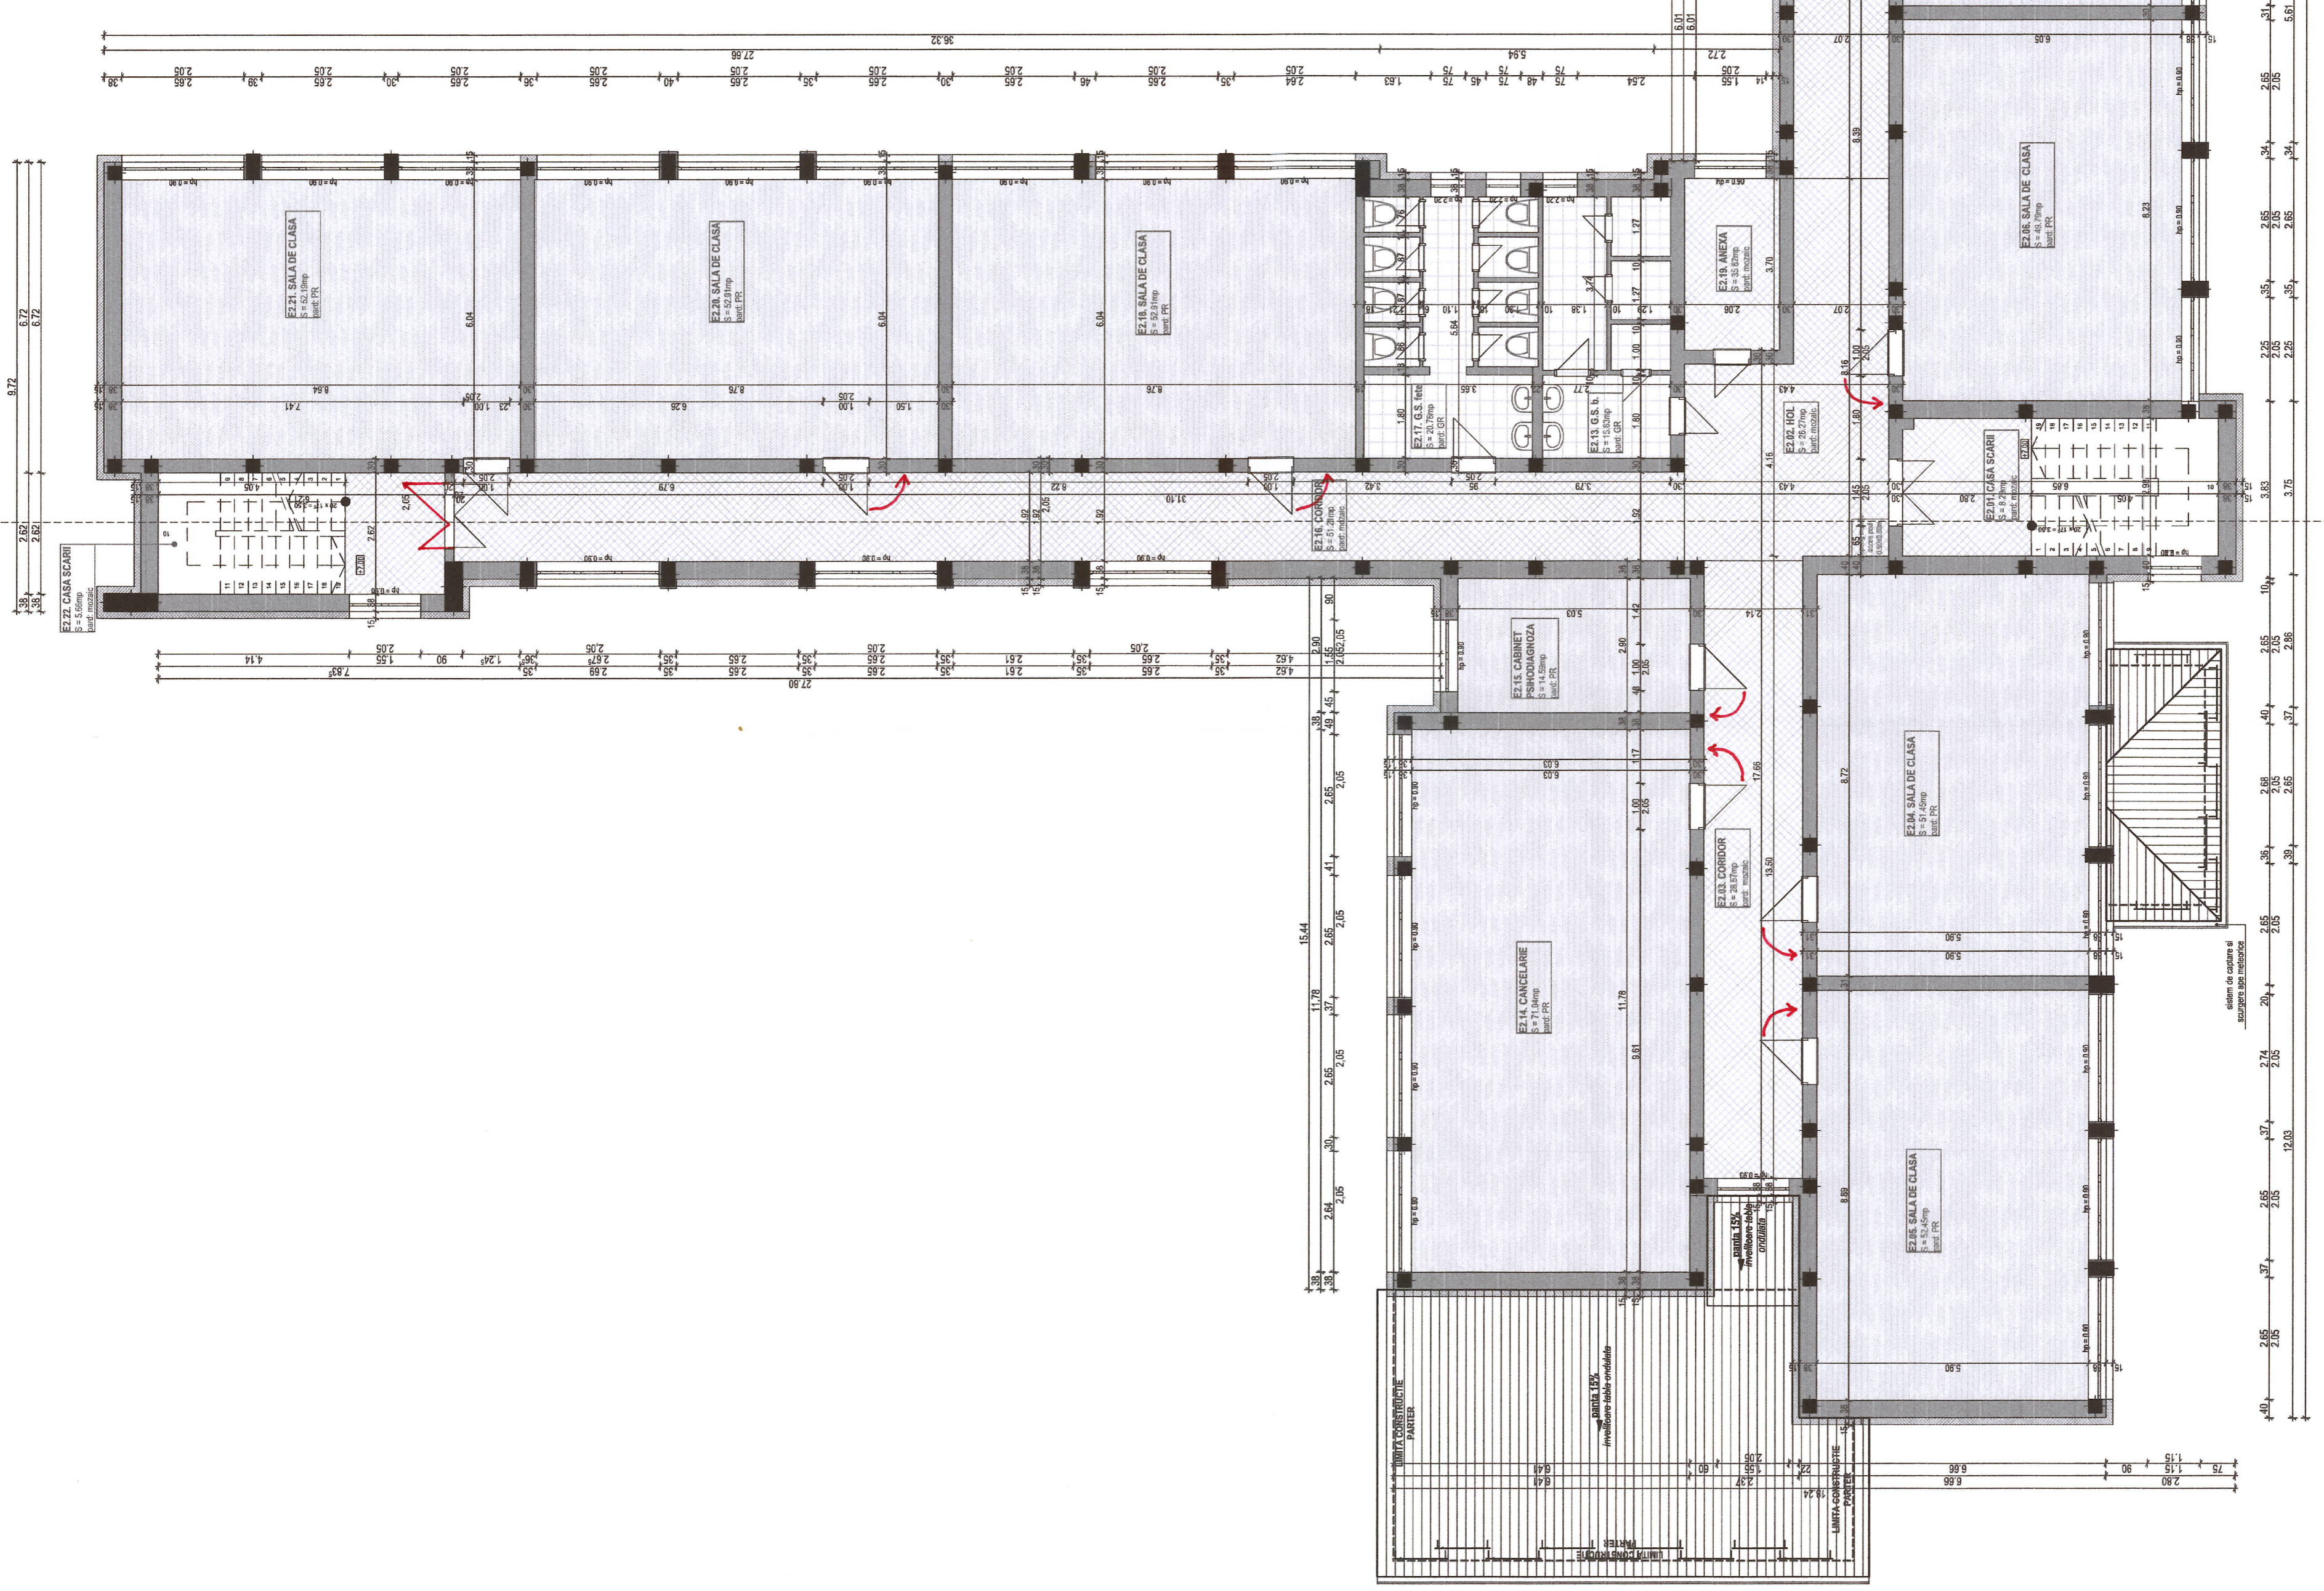

mir
 arhitect
 studio

Proiect nr.: CF-1478/12/2022
 PZC
 DALLI
 Plan nr.: A16

RENOVARE ENERGETICA A SCOLI COMUNALE GABRIELE ALEXANDRESCU DIN MUNICIPIUL TARGOVISTE JUDEUL DAMBOWITA
 str. Vasile Blenda, nr. 7, m. Targoviste, jud. Dambowita
 MUNICIPIUL TARGOVISTE

Titlu planșă:
 Scaza: 1:100
 Data: decembrie 2022

PROIECTANT GENERAL
 RNR ARHICAD STUDIO SRL
 str. E. Poniș, nr. 1, et. 17
 Targoviste, Dambowita

nume si prenume: semnatura
 arh. NISTOR RUXANDRA
 arh. NISTOR RUXANDRA
 arh. VLADU-L. ANDREEA

Sef proiect: Desena
 Relevez: Desena
 Desena