


P.U.Z. - PLAN URBANISTIC ZONAL

- CREȘTEREA COMPETITIVITĂȚII ECONOMICE ȘI DEZVOLTAREA DURABILĂ A FIRMEI VASCONY PROD SRL PRIN INVESTIȚII FINANȚATE PRIN POR 2021-2027 - CONSTRUIRE HALA DE PRODUCȚIE PANOURI DIN LEMN.
- CONSTRUIRE CLADIRE ADMINISTRATIVĂ P+1, AMENAJARE PARCARE, SISTEMATIZARE TEREN ȘI AMENAJARE TEREN DE SPORT ACOPERIT.



SCARA 1:1000

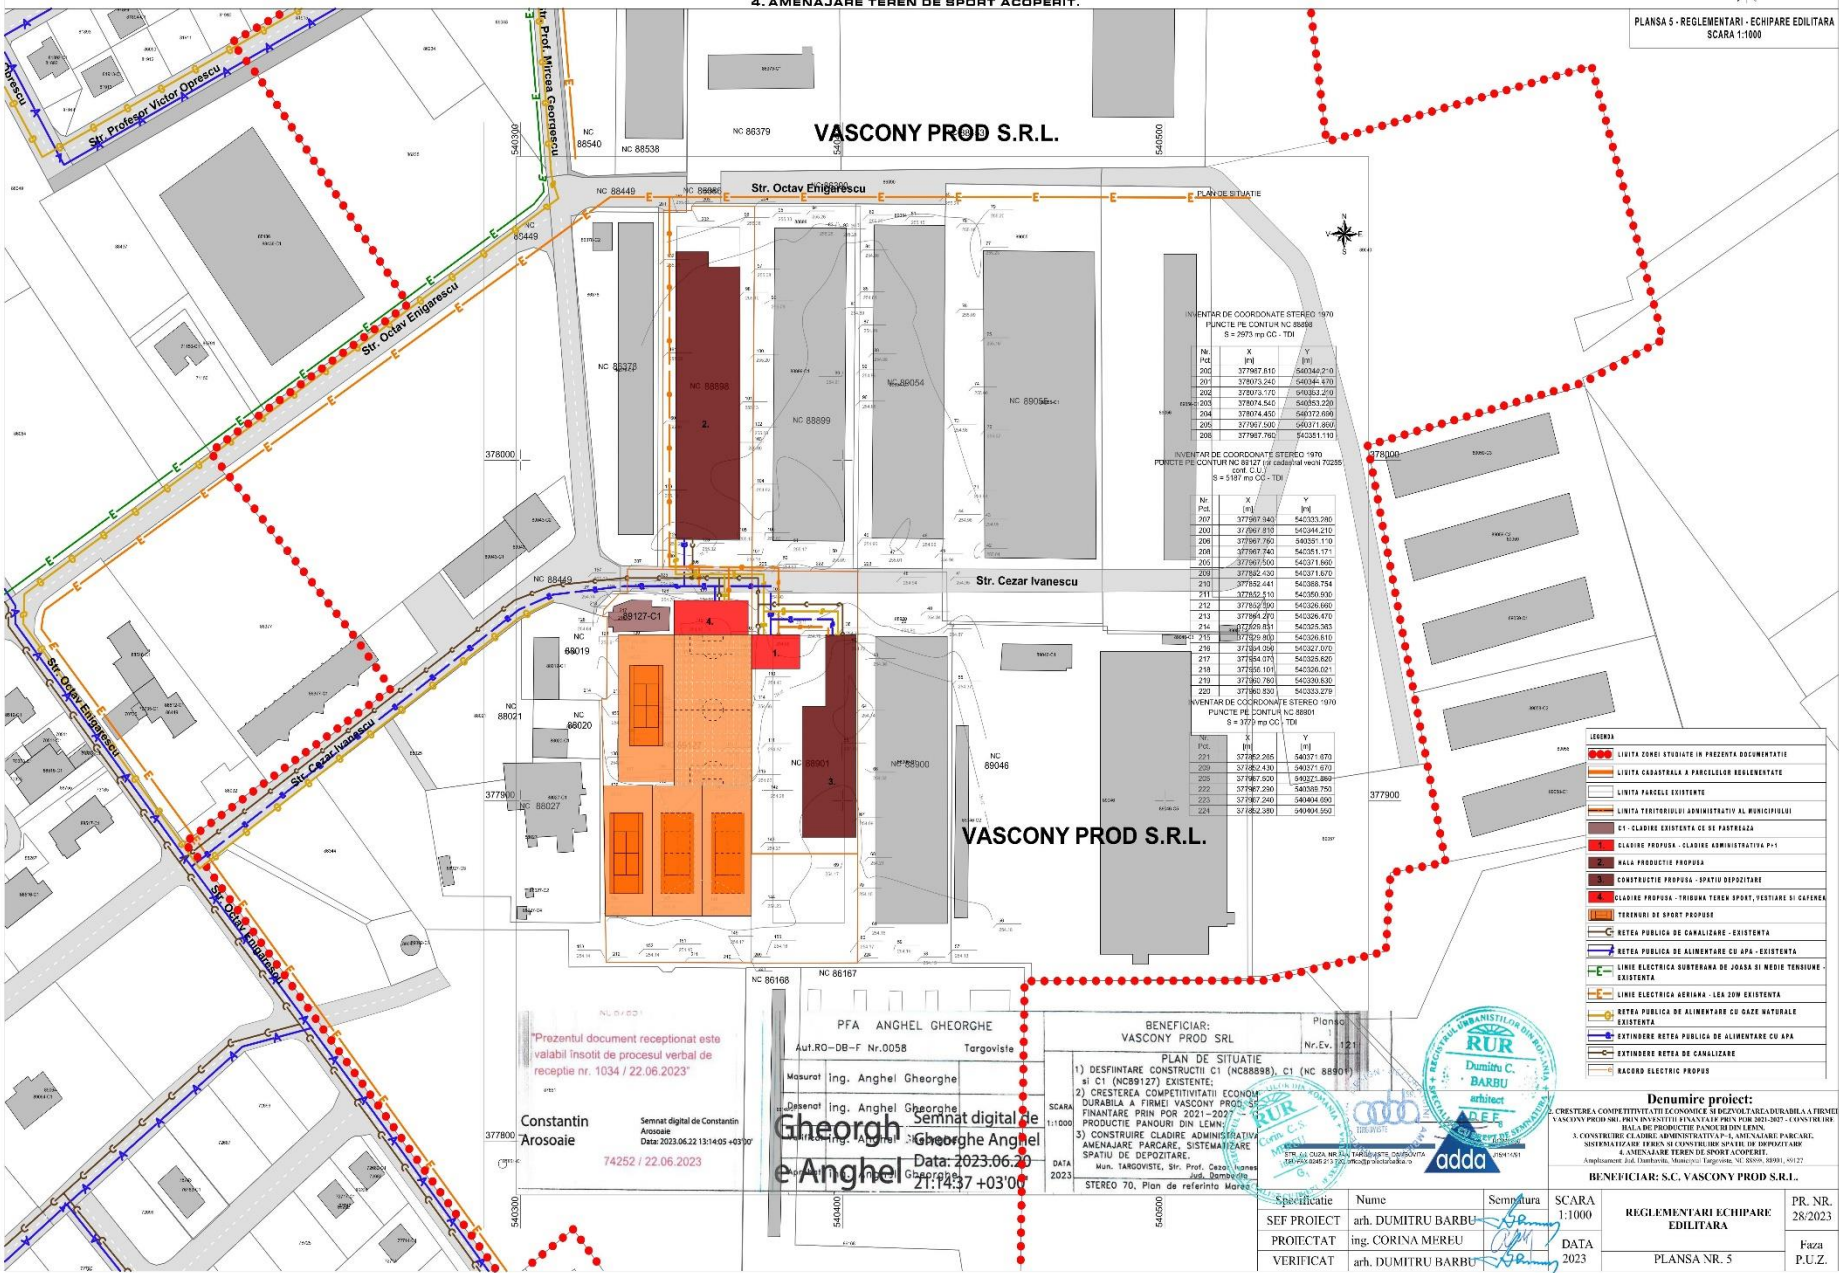

Prezentul document receptionat este valabil însoțit de procesul verbal de recepție nr. 1034 / 22.06.2023

Constantin Arosoaie
Semnat digital de Constantin Arosoaie
Data: 2023.06.22 13:14:05 +03'00'

PFA ANGHEL GHEORGHE
Aut.RO - DB - Nr.0058 Targoviste

Masurat Ing. Anghel Gheorghe
Desenat Ing. Anghel Gheorghe
Semnat digital de Anghel Gheorghe
Data: 2023.06.20 21:14:27 +03'00'

BENEFICIAR: VASCONY PROD SRL
Plan nr. Ev. 121

PLAN DE SITUATIE
1) DESFINȚARE CONSTRUCȚII EXISTENTE, ȘI C1 (NC889127) EXISTENTE;
2) CREȘTEREA COMPETITIVITĂȚII ECONOMICE DURABILĂ A FIRMEI VASCONY PROD SRL FINANȚATE PRIN POR 2021-2027 - PRODUCȚIE PANOURI DIN LEMN;
3) CONSTRUIRE CLADIRE ADMINISTRATIVĂ AMENAJARE PARCARE, SISTEMATIZARE SPAȚIU DE DEPOZITARE.

SCARA 1:1000
DATA 2023



- LEGENDA**
- Linia zonei studiate în prezenta documentație
 - Linia cadastrală a parcelului reglementat
 - Linia parcelului existent
 - Linia teritoriului administrativ al municipiului
 - C1 - Clădire existentă cu șș parteră
 - Clădire propusă - Clădire administrativă P+1
 - Hala producție propusă
 - Construcție propusă - spațiu de depozitare
 - Clădire propusă - Tribuna teren sport, vestiare și cafeină
 - Terenuri de sport propuse
 - Rețea publică de canalizare - existentă
 - Rețea publică de alimentare cu apă - existentă
 - Linie electrică subterană de joasă și medie tensiune - existentă
 - Linie electrică aeriană - cea șș existentă
 - Rețea publică de alimentare cu gaze naturale - existentă
 - Extindere rețea publică de alimentare cu apă
 - Extindere rețea de canalizare
 - Sacozid electric propus

Denumire proiect:
CREȘTEREA COMPETITIVITĂȚII ECONOMICE ȘI DEZVOLTAREA DURABILĂ A FIRMEI VASCONY PROD SRL PRIN INVESTIȚII FINANȚATE PRIN POR 2021-2027 - CONSTRUIRE HALA DE PRODUCȚIE PANOURI DIN LEMN.
3) CONSTRUIRE CLADIRE ADMINISTRATIVĂ P+1, AMENAJARE PARCARE, SISTEMATIZARE SPAȚIU DE DEPOZITARE ȘI AMENAJARE TEREN DE SPORT ACOPERIT.

Beneficiar: S.C. VASCONY PROD S.R.L.

Specificatie	Nume	Semnatura	SCARA	REGLEMENTARI ECHIPARE EDITURĂ	PR. NR.
SEF PROIECT	arh. DUMITRU BARBU	[Semnatura]	1:1000		28/2023
PROIECTAT	ing. CORINA MEREU	[Semnatura]	DATA	PLANSĂ NR. 5	Faza
VERIFICAT	arh. DUMITRU BARBU	[Semnatura]	2023		P.U.Z.

P.U.Z. - PLAN URBANISTIC ZONAL

2. CREȘTEREA COMPETITIVITĂȚII ECONOMICE ȘI DEZVOLTAREA DURABILĂ A FIRMEI VASCONY PROD SRL PRIN
 INVESTIȚII FINANȚATE POR 2014-2020 - CONSTRUIRE HALA DE PRODUCȚIE PANOURI DIN LEMN.
 3. CONSTRUIRE CLĂDIRI ADMINISTRATIVE P+1, AMENAJARE PARCARE, SISTEMATIZARE TEREN ȘI
 CONSTRUIRE SPAȚIU DE DEPOZITARE.
 4. AMENAJARE TEREN DE SPORT ACOPERIT.



PLANȘA 3 - SECȚIUNĂ URBANISTICĂ -
 ZONIFICARE FUNCȚIONALĂ
 SCALA 1:300



INVENTAR DE COORDONATE STEREO 1970
 PUNCTE PE CONȚUR NC 88899
 S = 2973 mp CC + TD

Nr. Pct.	X [m]	Y [m]
200	377967.810	540344.210

INVENTAR DE COORDONATE STEREO 11
 PUNCTE PE CONȚUR NC 89127 (nr. cadastral val. conf. C.U.)
 S = 5187 mp CC + TD

Nr. Pct.	X [m]	Y [m]

LEGENĂ

- LIMITA ZONEI STUDIATE ÎN PREZENTA DOCUMENTAȚIE
- LIMITA PARCELE REGULAMENTATE
- LIMITA PARCELE EXISTENTE
- LIMITA TERITORIULUI ADMINISTRATIV AL MUNICIPIULUI

ZONIFICARE FUNCȚIONALĂ

- CONSTRUCȚII EXISTENTE
- LOCUINȚE ȘI FUNCȚII COMPLEMENTARE EXISTENTE
- UNITĂȚI INDUSTRIALE, DE DEPOZITARE ȘI TRANSPORT EXISTENTE
- TERENURI RECONSTRUIE ÎN ÎNTRAVILAN
- CAI DE COMUNICAȚIE RUTIERE ȘI PIETONALE EXISTENTE
- CAI DE COMUNICAȚIE RUTIERE ȘI PIETONALE PROPUSE SPRE MODERNIZARE
- SPAȚII VERZI - PLANTATII DE ALINIAMENT EXISTENTE
- EDIFICIUL PROPUȘ PENTRU CĂUTĂRILE STUDIATE
- ALINIERE PROPUȘĂ





Deținător proiect:
 S.C. VASCONY PROD S.R.L.

Beneficiar: S.C. VASCONY PROD S.R.L.


SCALA: 1:1000
DATA: 2023

REGISTRARTE URBANISTICE - ZONIFICARE FUNCȚIONALĂ
 PLANȘA NR. 3

PR. NR.: 26/2023
Tip P.U.Z.

MILATEX PROD IMPEX S.R.L.
 N.C. 87851
 Prezentul document recepționat este


PFA
 Aut. RO - DR - F

P.U.Z. - PLAN URBANISTIC ZONAL

1. CREȘTEREA COMPETITIVITĂȚII ECONOMICE ȘI DEZVOLTAREA DURABILĂ A FIRMEI VASCONY PROD SRL
 3. CONSTRUIRE CLADIRE ADMINISTRATIVĂ P+1, AMENAJARE PARCARE, SISTEMATIZARE TEREN ȘI
 CONSTRUIRE SPAȚIU DE DEPOZITARE.



PLAȘA 2 - SITUAȚIA EXISTENȚĂ PE PARCELĂ
 SCARA 1:100

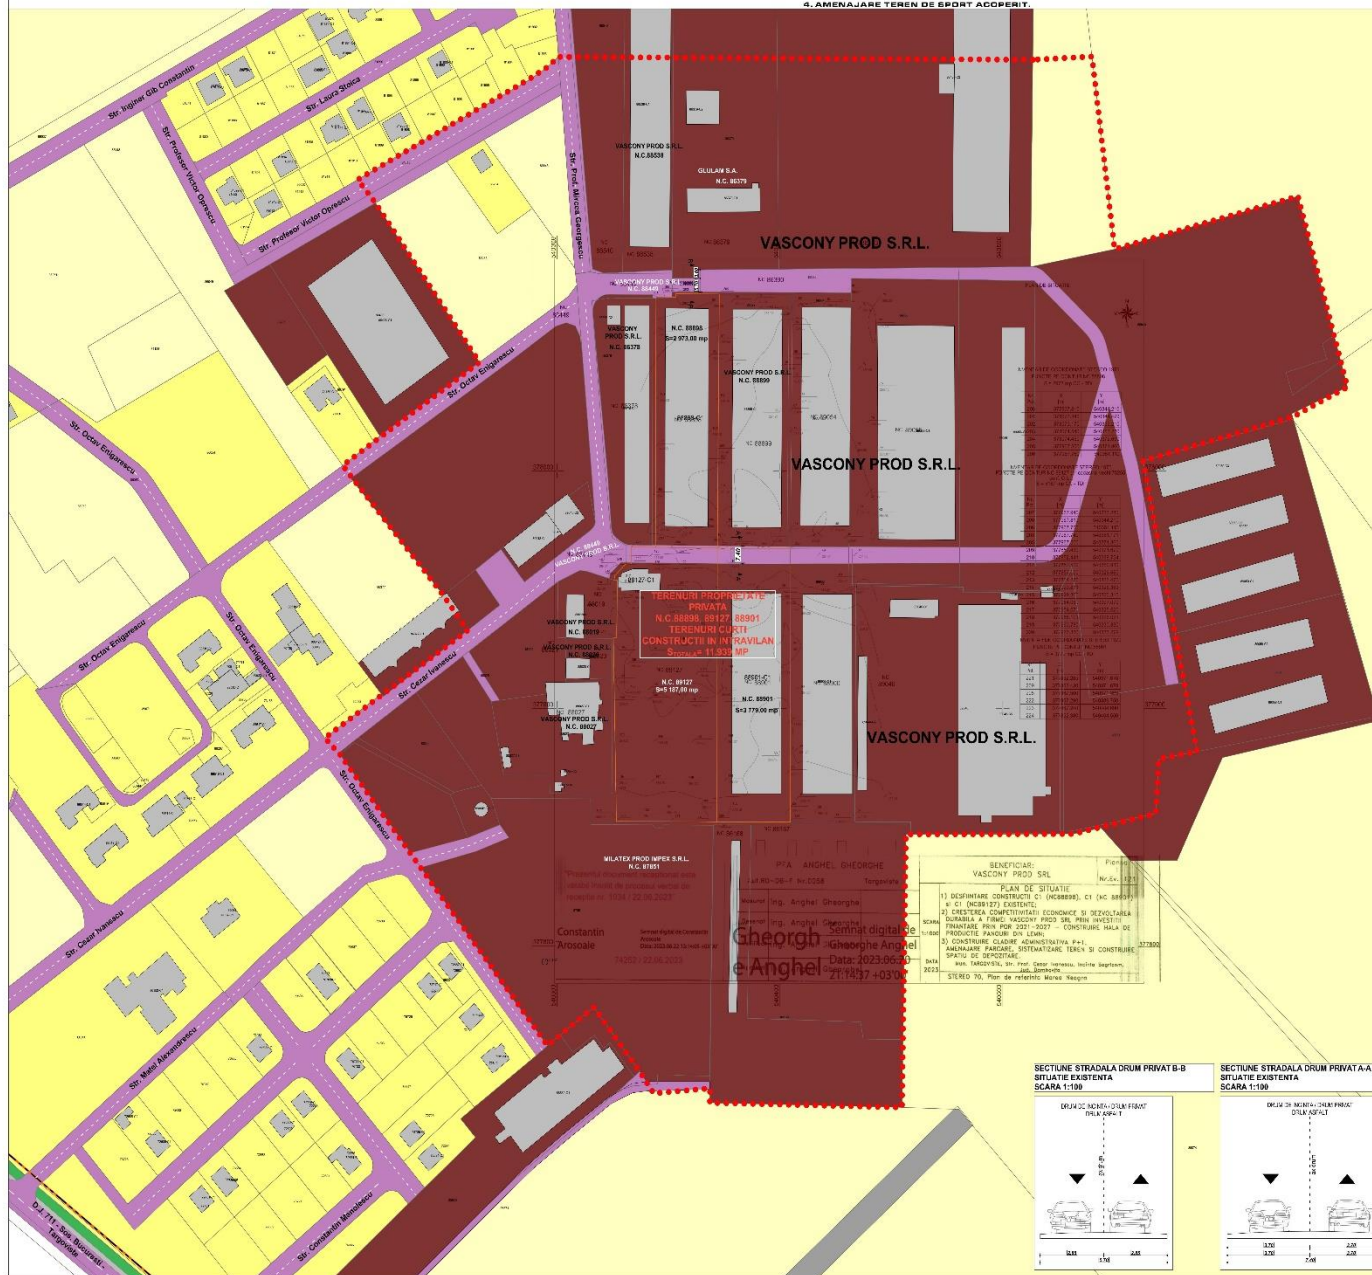


TERENURI PROPRIETATE PRIVATĂ


BENEFICIAR:
 VASCONY PROD SRL
 PLAN DE SITUAȚIE

BILANT EXISTENT	0 (mp)	Procent %
SUPRAFAȚĂ TOTALĂ	11.938,20	100,00
TEREN		
CUȘTI CONSTRUCȚII	2.875,00	24,16
CLADIRE CONSTRUCȚII	3.775,00	31,60
CLADIRE CONSTRUCȚII	5.187,20	43,44

- LEGENDA**
- LIMITA ZONEI STUDIATE ÎN PREZENTA DOCUMENTAȚIE
 - LIMITA CADASTRALĂ A PARCELOR REGLEMENTATE
 - LIMITA PARCELE EXISTENTE
 - LIMITA TERITORIULUI ADMINISTRATIV AL MUNICIPIULUI
- SITUAȚIA EXISTENȚĂ**
- CONSTRUCȚII EXISTENTE
 - LOCUINȚE ȘI FUNCȚIUNI COMPLEMENTARE EXISTENTE
 - UNITĂȚI INDUSTRIALE, DE DEPOZITARE ȘI TRANSPORT EXISTENTE
 - TERENURI NECONSTRUCȚIE ÎN INTRAVILAN
 - CAI DE COMUNICAȚIE ROTUNDE ȘI PIETONALE EXISTENTE

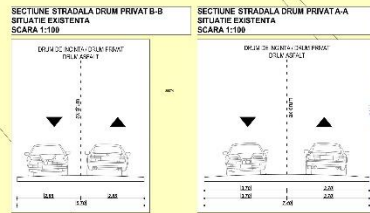



BENEFICIAR: S.C. VASCONY PROD S.R.L.

SITUAȚIA EXISTENȚĂ PE PARCELĂ	PR. NR. 28/2023
PLAȘA NR. 2	Faza P.U.Z.

Situație: P+1
 ȘEF PROIECT: Ing. DUMITRI BARBU
 PROIECTANT: Ing. ANA-MARIA TÎMBEA
 VERIFICAT: Ing. DUMITRI BARBU

P.U.Z. - PLAN URBANISTIC ZONAL

2. CREȘTEREA COMPETITIVITĂȚII ECONOMICE ȘI DEZVOLTAREA DURABILĂ A FIRMEI VASCONY PROD SRL PRIN INVESTIȚII FINANȚATE POR 2021-2027 - CONSTRUIRE HALA DE PRODUCȚIE PANOURI DIN LEMN.
3. CONSTRUIRE CLĂDIRI ADMINISTRATIVE P+1, AMENAJARE PARCARE, SISTEMATIZARE TEREN ȘI CONSTRUIRE SPAȚIU DE DEPOZITARE.
4. AMENAJARE TEREN DE SPORT ACOPERIT.

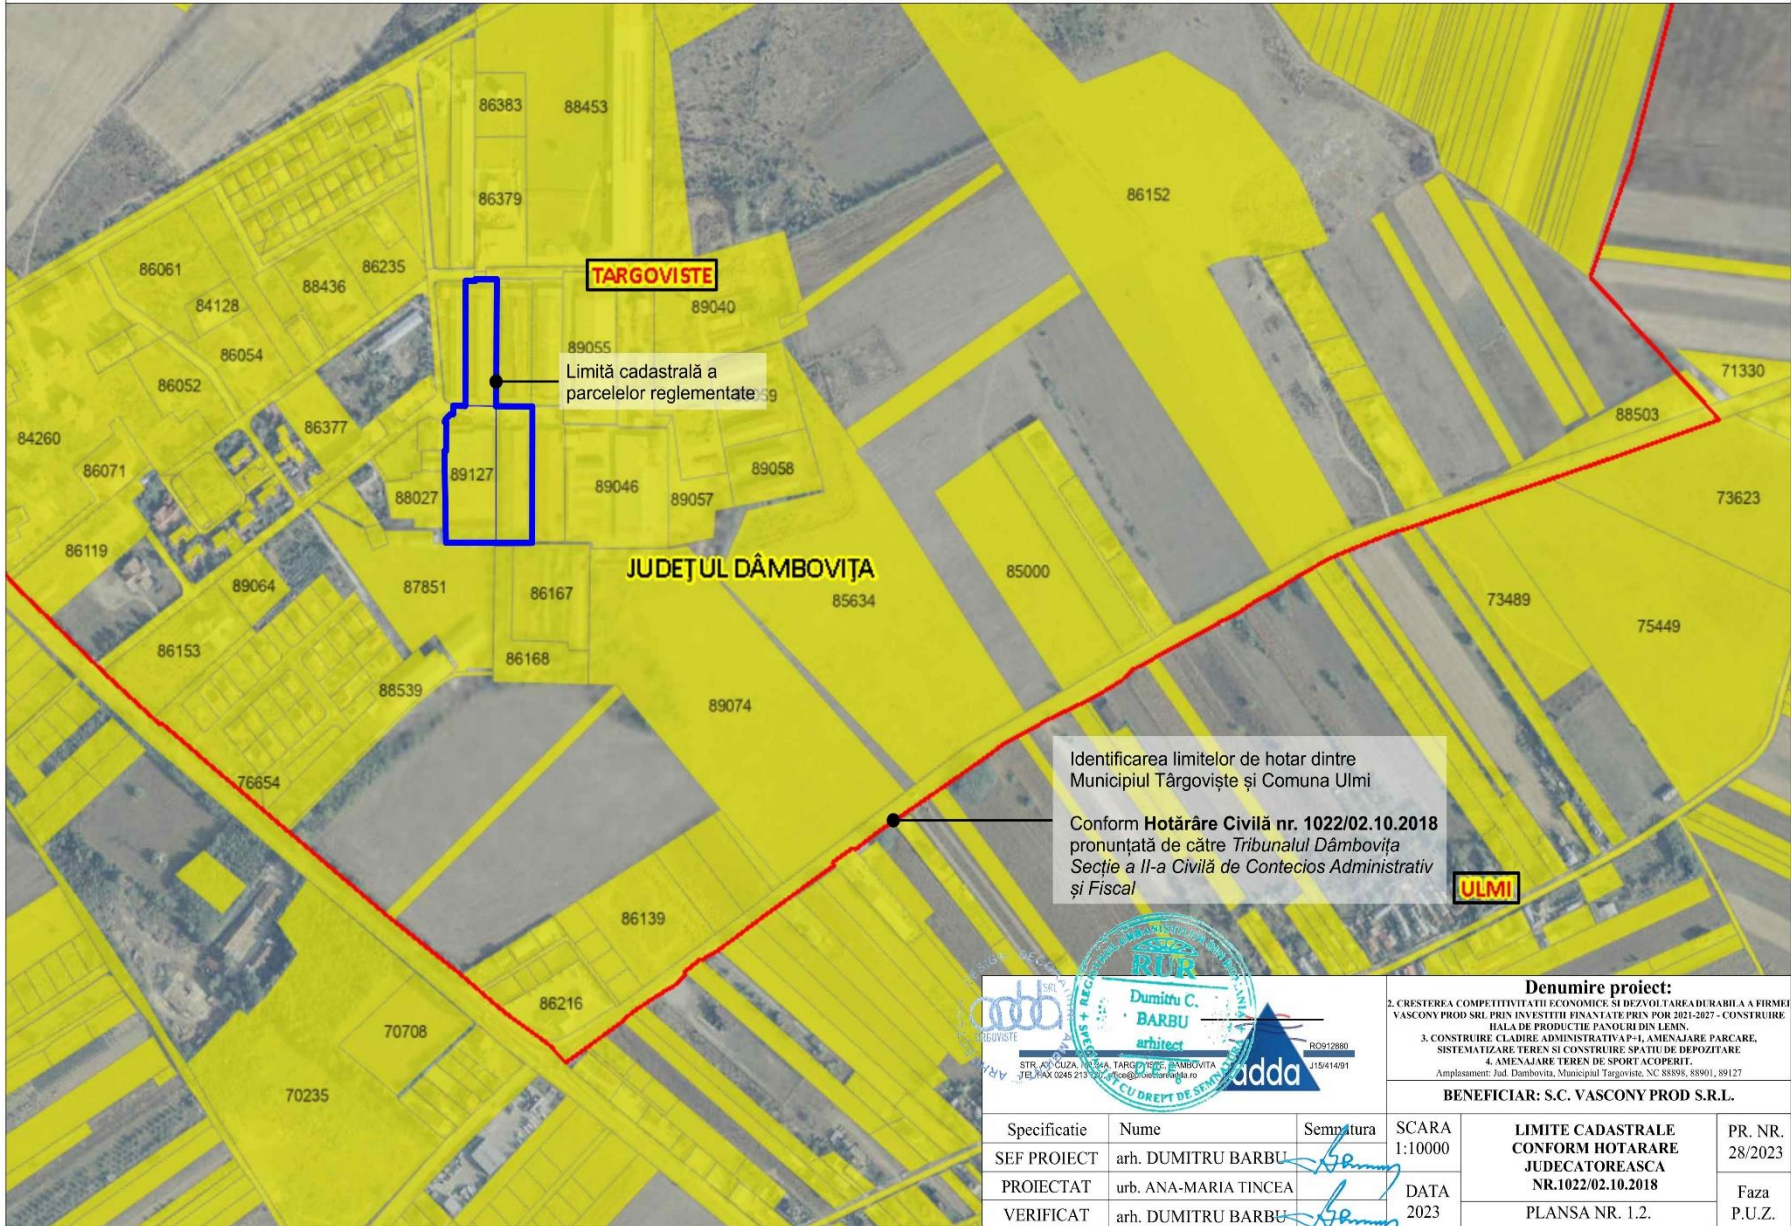

Dumitru C. BARBU
 arhitect
 STR. AȘ. CUIZA, NR. 56A, TÂRGOVIȘTE, DÂMBOVIȚA
 TEL: FAX: 0245 213 200, 010080@coor.ro

Denumire proiect:
 2. CREȘTEREA COMPETITIVITĂȚII ECONOMICE ȘI DEZVOLTAREA DURABILĂ A FIRMEI VASCONY PROD SRL PRIN INVESTIȚII FINANȚATE PRIN POR 2021-2027 - CONSTRUIRE HALA DE PRODUCȚIE PANOURI DIN LEMN.
 3. CONSTRUIRE CLĂDIRI ADMINISTRATIVE P+1, AMENAJARE PARCARE, SISTEMATIZARE TEREN ȘI CONSTRUIRE SPAȚIU DE DEPOZITARE.
 4. AMENAJARE TEREN DE SPORT ACOPERIT.
 Amplasament: Jud. Dâmbovița, Municipiul Târgoviște, NC 88398, 88901, 89127


Specificatie	Nume	Semnatura	SCARA	LIMITE CADASTRALE CONFORM HOTARARE JUDECATOREASCA NR.1022/02.10.2018	PR. NR.
SEF PROIECT	arh. DUMITRU BARBU		1:10000	PLANSĂ NR. 1.2.	28/2023
PROIECTAT	urb. ANA-MARIA TINCEA		DATA		Faza
VERIFICAT	arh. DUMITRU BARBU		2023		P.U.Z.

P.U.Z. - PLAN URBANISTIC ZONAL

2. CREȘTEREA COMPETITIVITĂȚII ECONOMICE ȘI DEZVOLTAREA DURABILĂ A FIRMEI VASCONY PROD SRL PRIN INVESTIȚII FINANȚATE PRIN POR 2021-2027 - CONSTRUIRE HALA DE PRODUCȚIE PANOURI DIN LEMN.
3. CONSTRUIRE CLADIRE ADMINISTRATIVĂ P+1, AMENAJARE PARCARE, SISTEMATIZARE TEREN ȘI CONSTRUIRE SPAȚIU DE DEPOZITARE.
4. AMENAJARE TEREN DE SPORT ACOPERIT.



PLANSA NR. 1 - PLAN DE INCADRARE IN ZONA - SCARA 1:10000

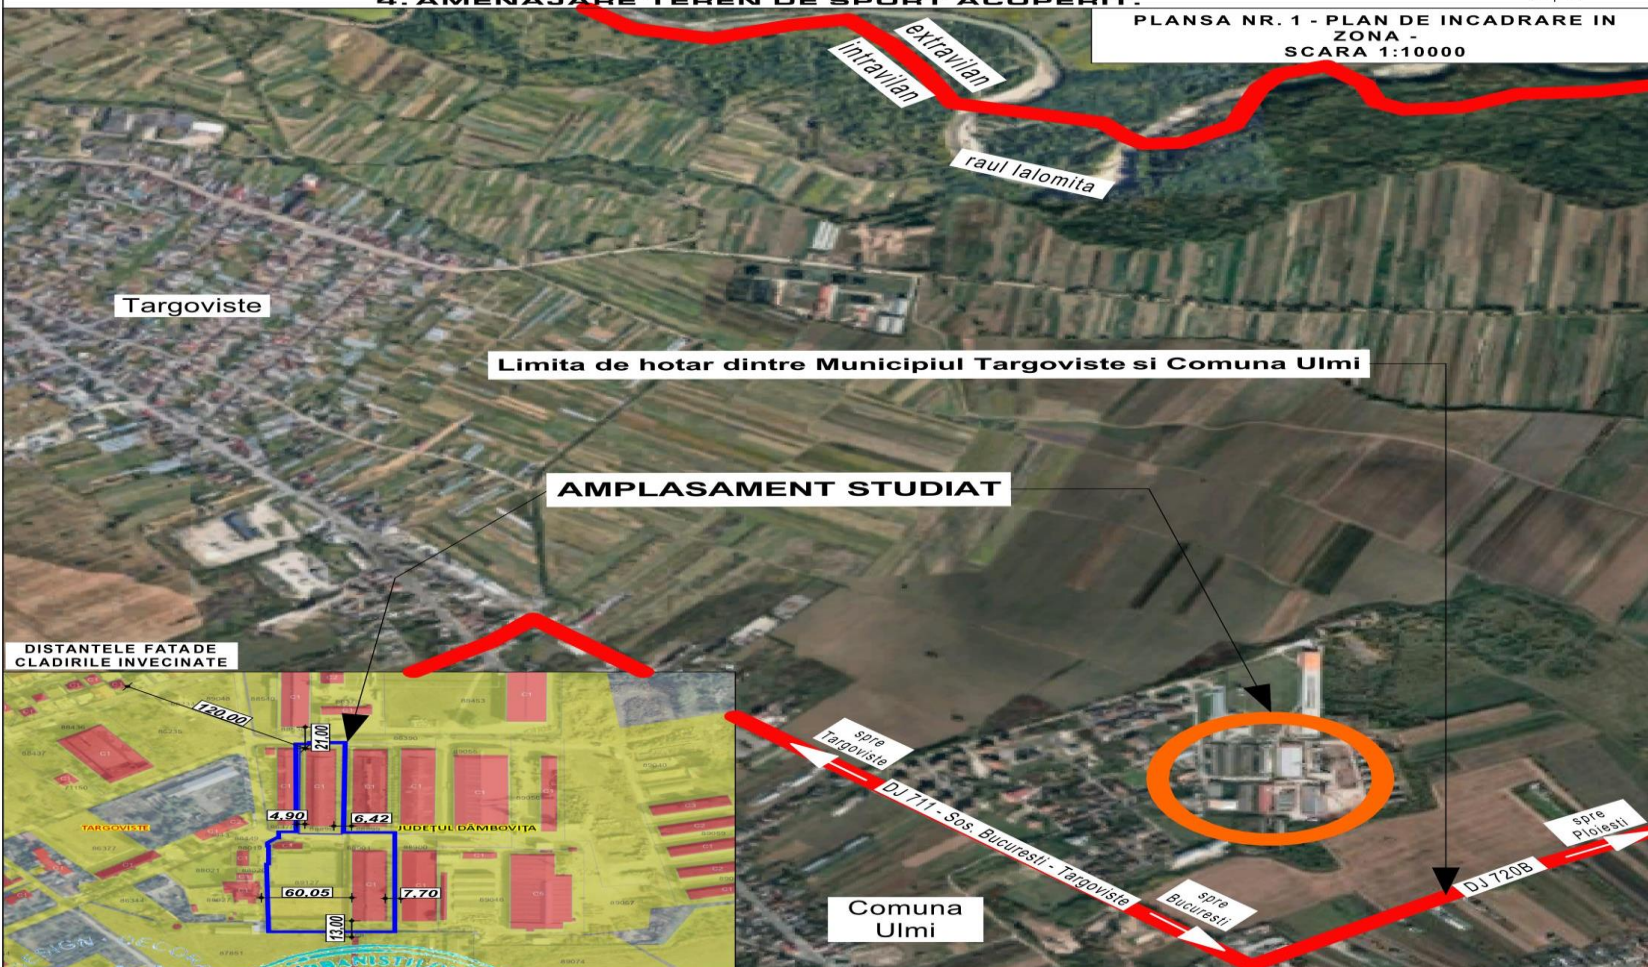

DISTANȚELE FATADE CLADIRILE INVECINATE



STR. A. I. CUZA, NR. 34A, TARGOVISTE, DAMBOVITA
 TEL/FAX: 0245 213 720, e-mail: arhitect@areadda.ro

Denumire proiect:

2. CREȘTEREA COMPETITIVITĂȚII ECONOMICE ȘI DEZVOLTAREA DURABILĂ A FIRMEI VASCONY PROD SRL PRIN INVESTIȚII FINANȚATE PRIN POR 2021-2027 - CONSTRUIRE HALA DE PRODUCȚIE PANOURI DIN LEMN.
 3. CONSTRUIRE CLADIRE ADMINISTRATIVĂ P+1, AMENAJARE PARCARE, SISTEMATIZARE TEREN ȘI CONSTRUIRE SPAȚIU DE DEPOZITARE
 4. AMENAJARE TEREN DE SPORT ACOPERIT.
- Amplasament: Jud. Dambovita, Municipiul Targoviste, NC: 88928, 88901, 89127

BENEFICIAR: S.C. VASCONY PROD S.R.L.

Specificatie	Nume	Semnatura	SCARA	INCADRARE IN ZONA	PR. NR. 28/2023
SEF PROIECT	arh. DUMITRU BARBU		1:10000		
PROIECTAT	urb. ANA-MARIA TINCEA		DATA	PLANSA NR. 1	Faza P.U.Z.
VERIFICAT	arh. DUMITRU BARBU		2023		

P.U.Z. - PLAN URBANISTIC ZONAL

- 2. CRESTEREA COMPETITIVITATII ECONOMICE SI DEZVOLTAREA DURABILA A FIRMEI VASCONY PROD SRL PRIN INVESTITII FINANTATE PRIN POR 2021-2027 - CONSTRUIRE HALA DE PRODUCTIE PANOURI DIN LEMN**
3. CONSTRUIRE CLADIRE ADMINISTRATIVA P+1, AMENAJARE PARCARE, SISTEMATIZARE TEREN SI CONSTRUIRE SPATIU DE DEPOZITARE.
4. AMENAJARE TEREN DE SPORT ACOPERIT.





adda
SRL




Dumitru C. BARBU
arhitect

CU DREPT DE STAMPARE





adda

RO912880
J154/14/91

Denumire proiect:
 2. CRESTEREA COMPETITIVITATII ECONOMICE SI DEZVOLTAREA DURABILA A FIRMEI VASCONY PROD SRL PRIN INVESTITII FINANTATE PRIN POR 2021-2027 - CONSTRUIRE HALA DE PRODUCTIE PANOURI DIN LEMN.
 3. CONSTRUIRE CLADIRE ADMINISTRATIVA P+1, AMENAJARE PARCARE, SISTEMATIZARE TEREN SI CONSTRUIRE SPATIU DE DEPOZITARE.
 4. AMENAJARE TEREN DE SPORT ACOPERIT.
 Amplasament: Jud. Dambovita, Municipial Targoviste, NC 88898, 88901, 89127

BENEFICIAR: S.C. VASCONY PROD S.R.L.


Specificatie	Nume	Semnatura	SCARA	DOCUMENTAR FOTOGRAFIC	PR. NR.
SEF PROIECT	arh. DUMITRU BARBU			28/2023	28/2023
PROIECTAT	urb. ANA-MARIA TINCEA		DATA		Faza
VERIFICAT	arh. DUMITRU BARBU		2023		P.U.Z.

P.U.Z. - PLAN URBANISTIC ZONAL

- CREȘTEREA COMPETITIVITĂȚII ECONOMICE ȘI DEZVOLTAREA DURABILĂ A FIRMEI VASCONY PROD SRL
- PRIN INVESTIȚII FINANȚATE POR 2014-2027 - CONSTRUIRE HALA DE PRODUCȚIE PANOURI DIN LEMN.
- CONSTRUIRE CLADIRE ADMINISTRATIVĂ P+1, AMENAJARE PARCARE, SISTEMATIZARE TEREN ȘI CONSTRUIRE SPAȚIU DE DEPOZITARE.
- AMENAJARE TEREN DE SPORT ACOPERIT.



PLANSĂ 6 - REGIMUL JURIDIC ȘI CIRCULAȚIA TERENURILOR
SCARA 1:1000

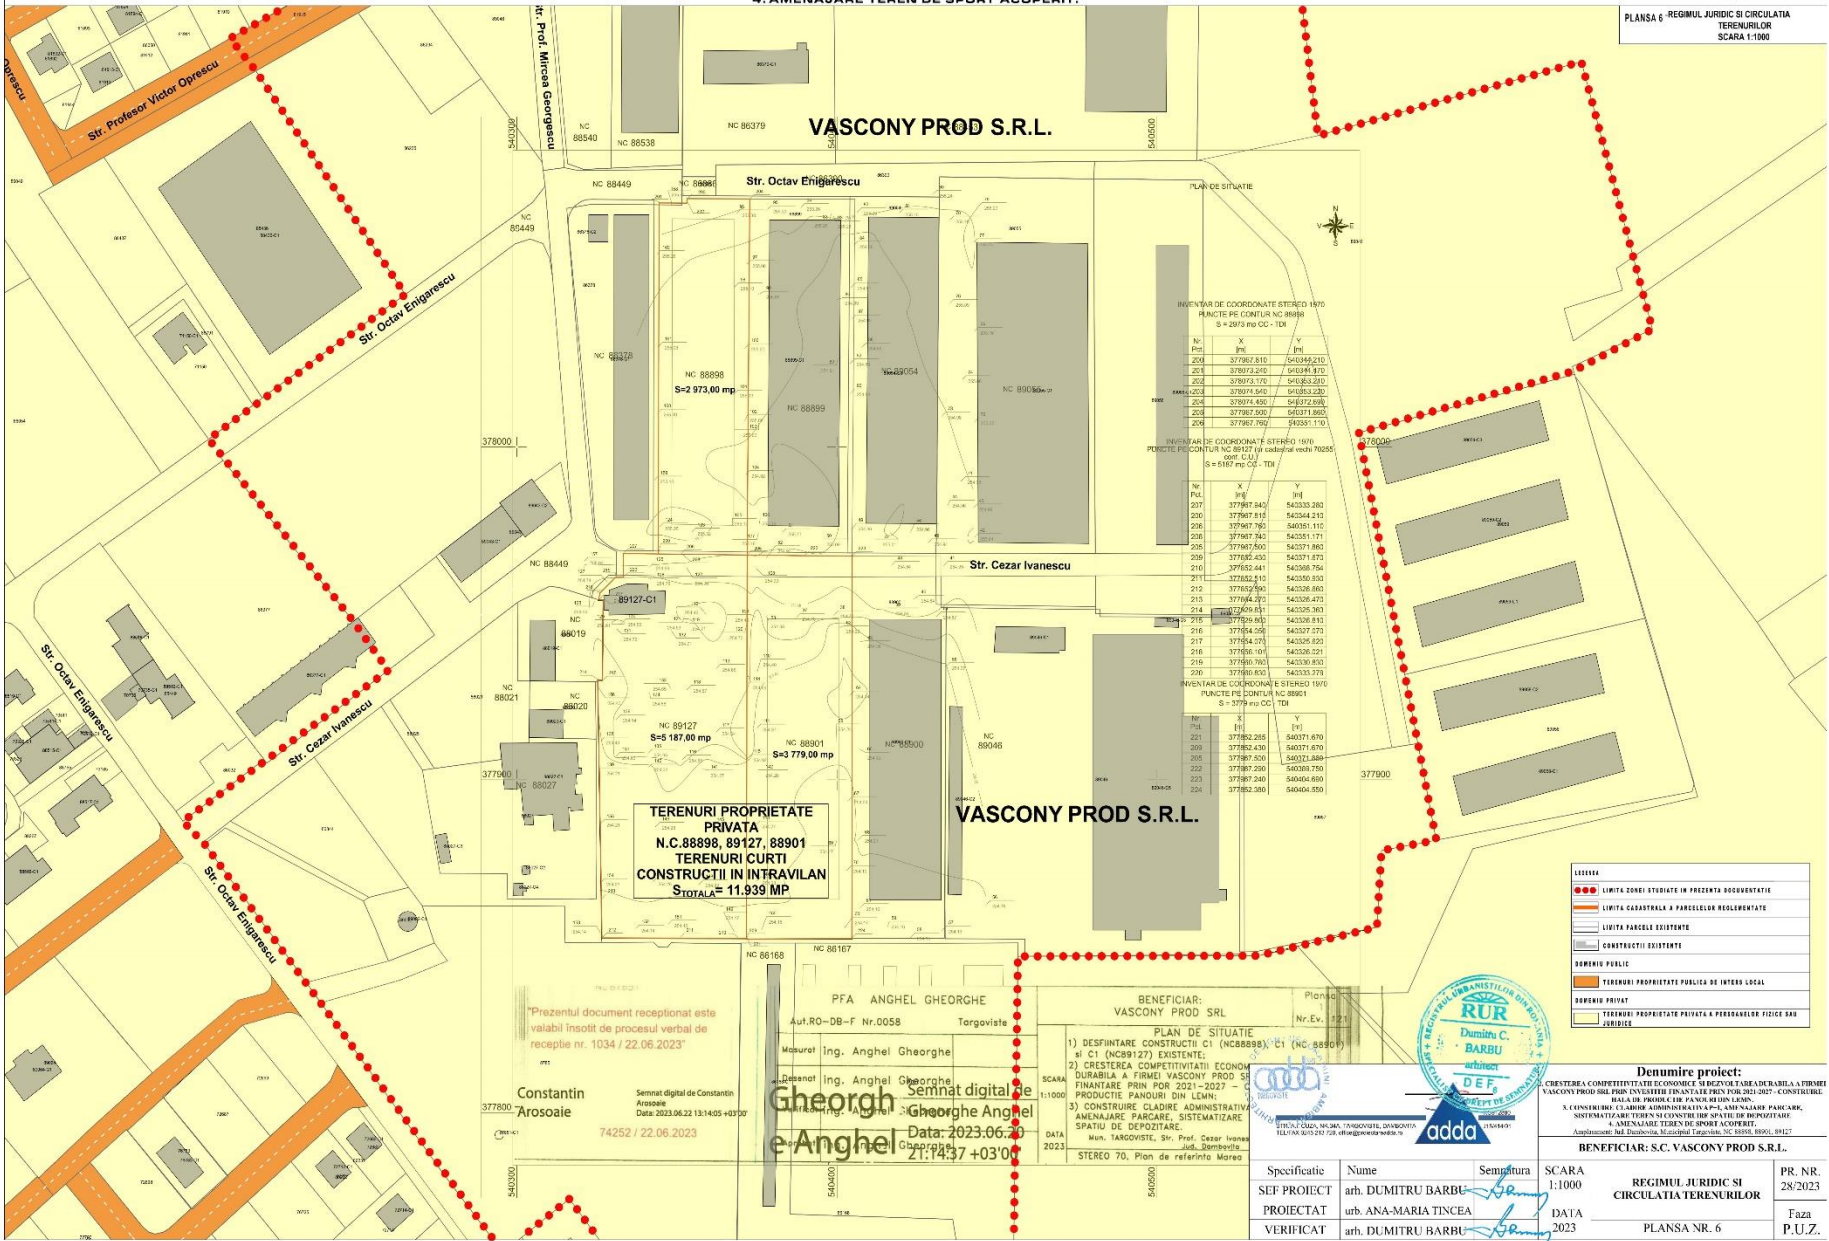







TERENURI PROPRIETATE PRIVATA
N.C. 88898, 89127, 88901
TERENURI CURTI
CONSTRUCȚII IN INTRAVILAN
S TOTALA = 11.939 MP

Prezentul document receptional este valabil însoțit de procesul verbal de recepție nr. 1034 / 22.06.2023

Constanțin Arosoaie
Semnat digital de Constanțin Arosoaie
Data: 2023.06.22 13:14:05 +03'00'

PFA ANGHEL GHEORGHE
Aut.RO-DB-F Nr.0058 Torgoviste
Mașurat Ing. Anghel Gheorghe
Prezent Ing. Anghel Gheorghe
Semnat digital de Anghel Gheorghe
Data: 2023.06.20 21:14:37 +03'00'

BENEFICIAR: VASCONY PROD SRL
Nr. Ev. 1231
PLAN DE SITUAȚIE
și C1 (NC89127) EXISTENTE:
1) DESFIINȚARE CONSTRUCȚII C1 (NC88988) C1 (NC 88961)
2) CREȘTEREA COMPETITIVITĂȚII ECONOMICE DURABILĂ A FIRMEI VASCONY PROD SRL FINANȚATE PRIN POR 2014-2027 - CONSTRUIRE HALA DE PRODUCȚIE PANOURI DIN LEMN.
3) CONSTRUIRE CLADIRE ADMINISTRATIVĂ AMENAJARE PARCARE, SISTEMATIZARE SPAȚIU DE DEPOZITARE.

LEGENA

	LIMITA ZONEI STUDIATE IN PREZENTA DOCUMENTAȚIE
	LIMITA CADASTRALĂ A PARCELORILOR REGLEMENTATE
	LIMITA PARCELORILOR EXISTENTE
	CONSTRUCȚII EXISTENTE
	TERENURI PROPRIETATE PUBLICA DE INTERES LOCAL
	TERENURI PROPRIETATE PRIVATA & PERSOANELOR FIZICE SAU JURIDICE



Denumire proiect:
CREȘTEREA COMPETITIVITĂȚII ECONOMICE ȘI DEZVOLTAREA DURABILĂ A FIRMEI VASCONY PROD SRL PRIN INVESTIȚII FINANȚATE PRIN POR 2014-2027 - CONSTRUIRE HALA DE PRODUCȚIE PANOURI DIN LEMN.
& CONSTRUIRE CLADIRE ADMINISTRATIVĂ P+1, AMENAJARE PARCARE, SISTEMATIZARE TEREN ȘI CONSTRUIRE SPAȚIU DE DEPOZITARE
& AMENAJARE TEREN DE SPORT ACOPERIT.

BENEFICIAR: S.C. VASCONY PROD S.R.L.

SCARA 1:1000	REGIMUL JURIDIC ȘI CIRCULAȚIA TERENURILOR	PR. NR. 28/2023
DATA 2023	PLANSĂ NR. 6	Faza P.U.Z.

Specificatie	Nume	Semnatura
SEF PROIECT	arb. DUMITRU BARBU	
PROIECTAT	urb. ANA-MARIA TINCEA	
VERIFICAT	arb. DUMITRU BARBU	