


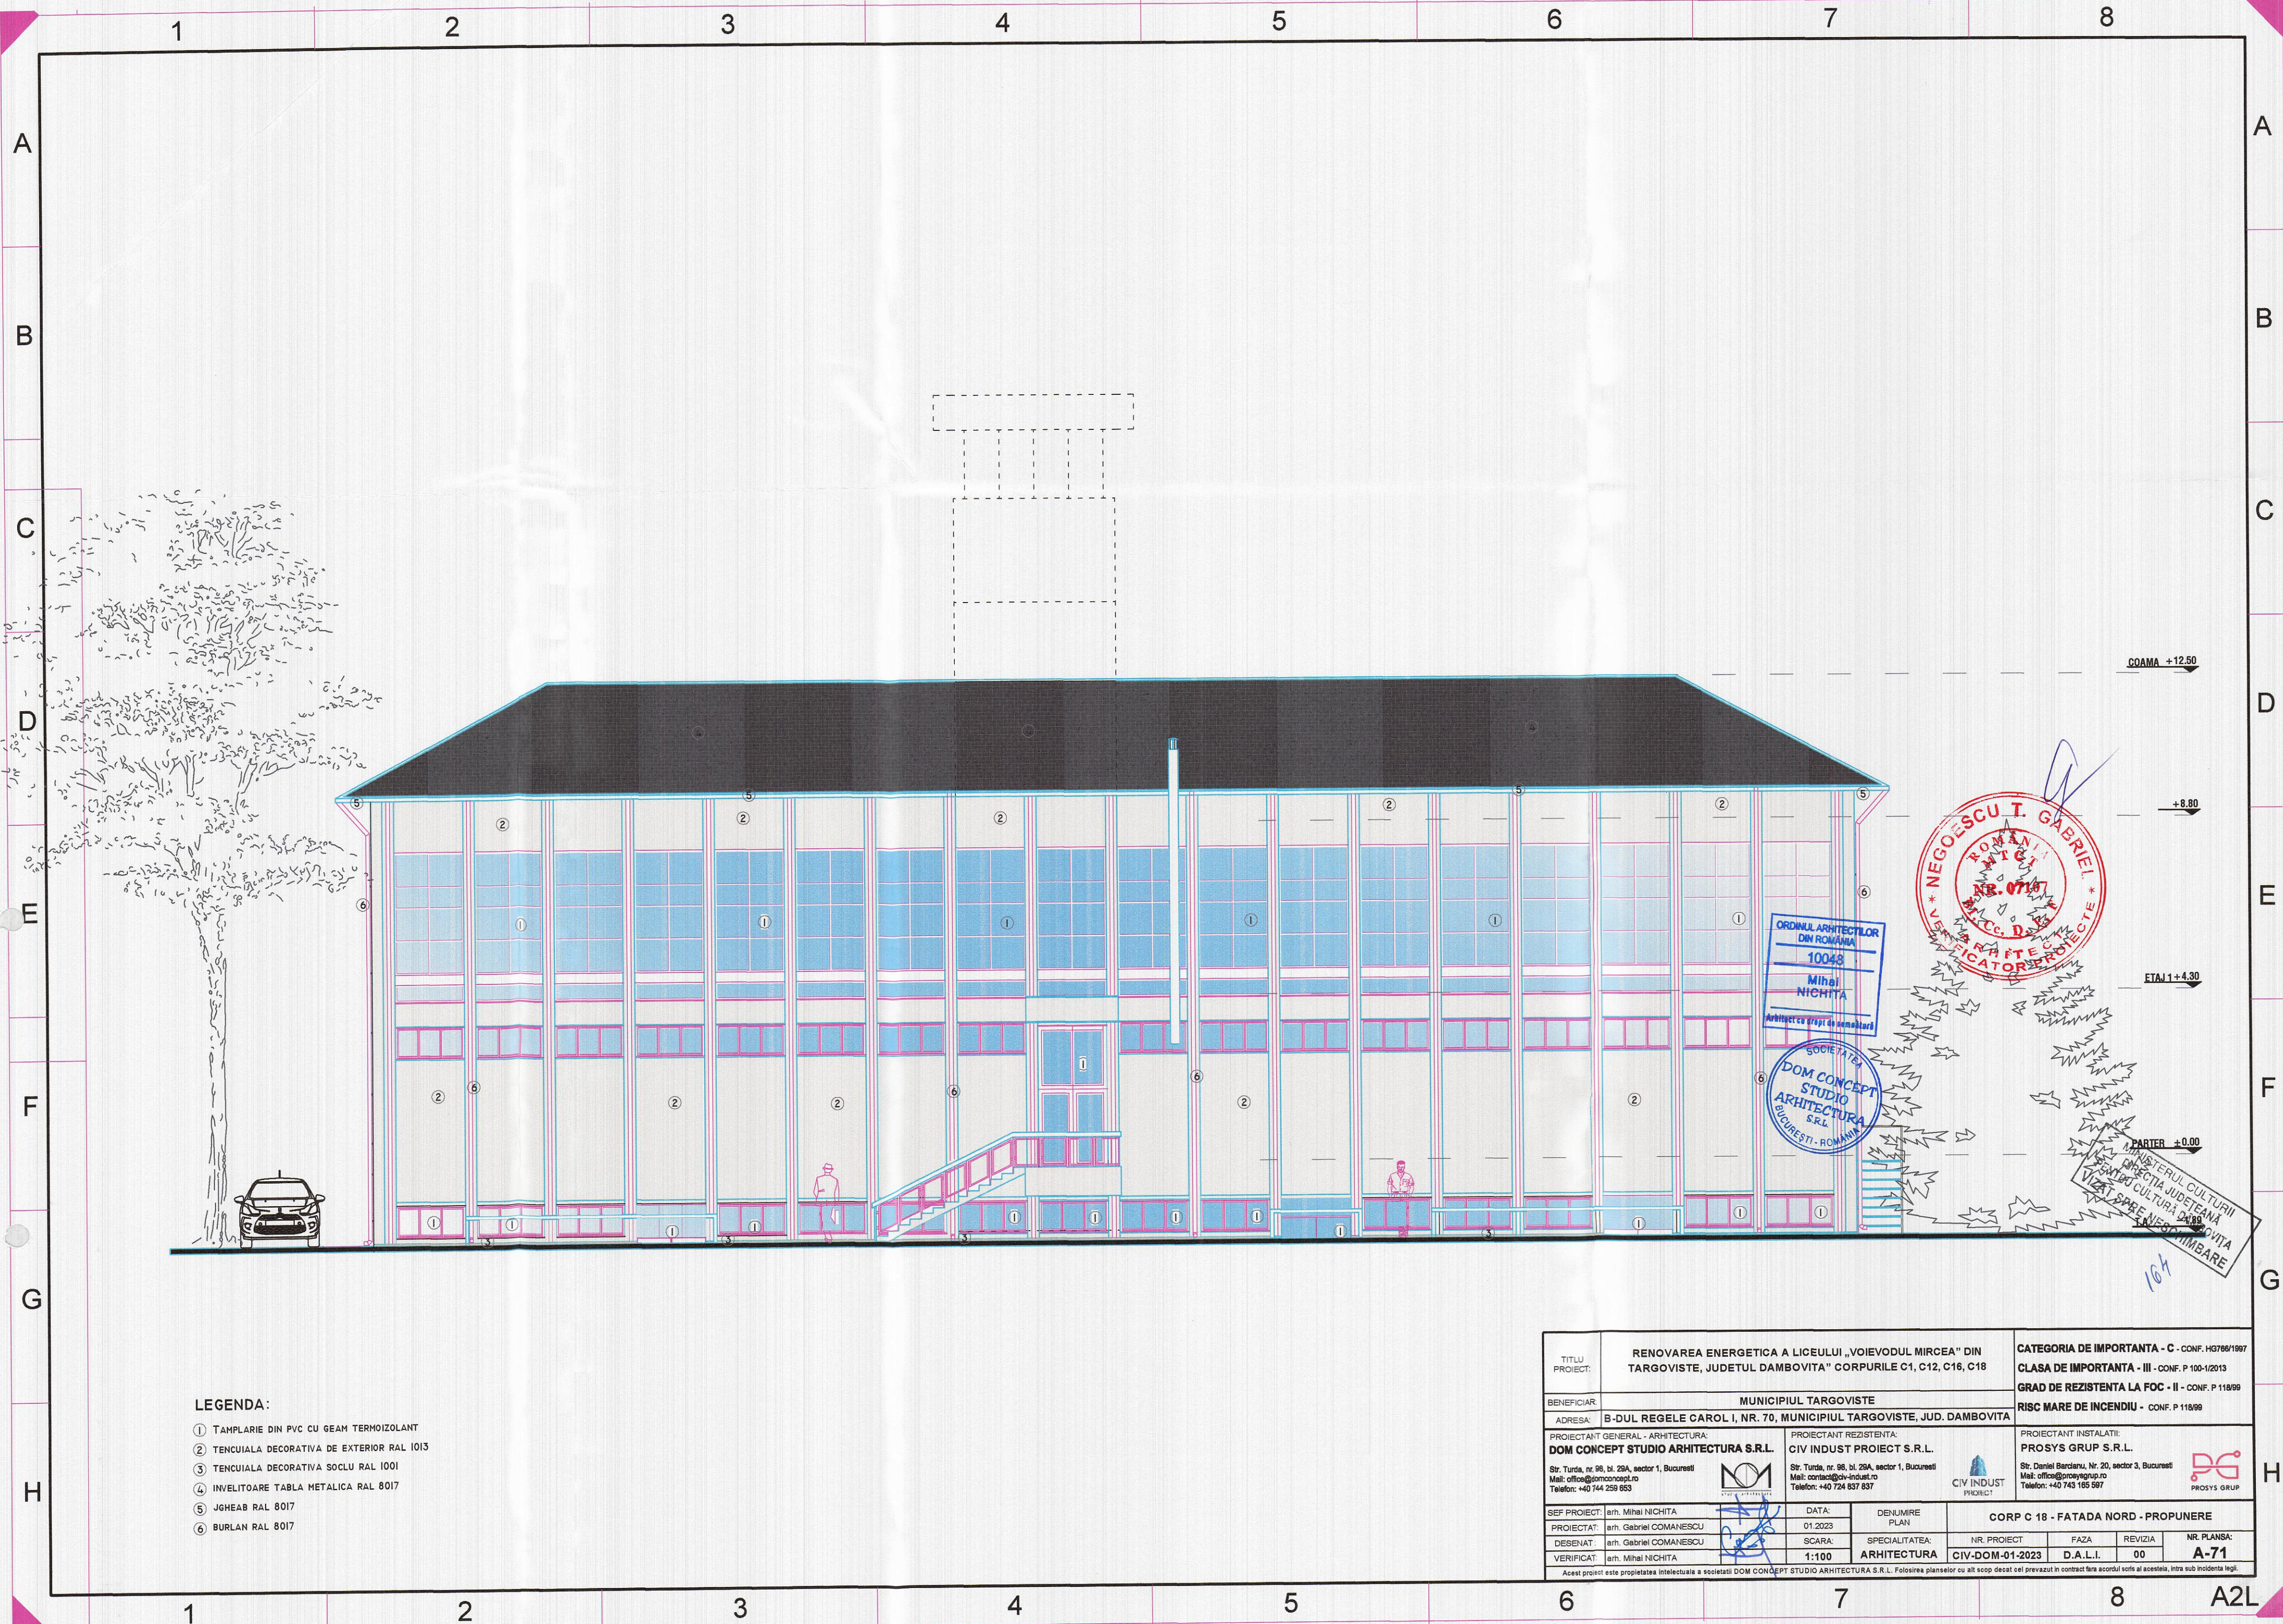

- LEGENDA:
- ① TAMPLARIE DIN PVC CU GEAM TERMOIZOLANT
 - ② TENCUALA DECORATIVA DE EXTERIOR RAL 1013
 - ③ TENCUALA DECORATIVA SOCLU RAL 1001
 - ④ INVELITOARE TABLA METALICA RAL 8017
 - ⑤ JGHEAB RAL 8017
 - ⑥ BURLAN RAL 8017

TITLU PROIECT: RENOVAREA ENERGETICA A LICEULUI „VOIEVODUL MIRCEA” DIN TARGOVISTE, JUDETUL DAMBOVITA” CORPURILE C1, C12, C16, C18		CATEGORIA DE IMPORTANTA - C - CONF. HG766/1997	
BENEFICIAR: MUNICIPIUL TARGOVISTE		CLASA DE IMPORTANTA - III - CONF. P.100-1/2013	
ADRESA: B-DUL REGELE CAROL I, NR. 70, MUNICIPIUL TARGOVISTE, JUD. DAMBOVITA		GRAD DE REZISTENTA LA FOC - II - CONF. P.118/99	
PROIECTANT GENERAL - ARHITECTURA: DOM CONCEPT STUDIO ARHITECTURA S.R.L.		PROIECTANT INSTALATII: PROSYS GRUP S.R.L.	
Str. Turda, nr. 98, bl. 29A, sector 1, Bucuresti Mail: office@domconcept.ro Telefon: +40 744 259 653		Str. Turda, nr. 98, bl. 29A, sector 1, Bucuresti Mail: office@prosysgrup.ro Telefon: +40 743 195 997	
SEP PROIECT: arh. Mihai NICHITA	DATA: 01.2023	DENUMIRE PLAN: CORP C 18 - FATADA NORD - PROPUNERE	
DESENAT: arh. Gabriel COMANESCU	SCARA: 1:100	SPECIALITATEA: ARHITECTURA	NR. PROIECT: CIV-DOM-01-2023
VERIFICAT: arh. Mihai NICHITA			FAZA: D.A.L.I.
Acest proiect este proprietatea intelectuală a societății DOM CONCEPT STUDIO ARHITECTURA S.R.L. Folosirea planșelor cu alt scop decât cel prevăzut în contract fără acordul scris al acestora, intra sub incidența legii.		REVIZIA: 00	NR. PLANSA: A-71