


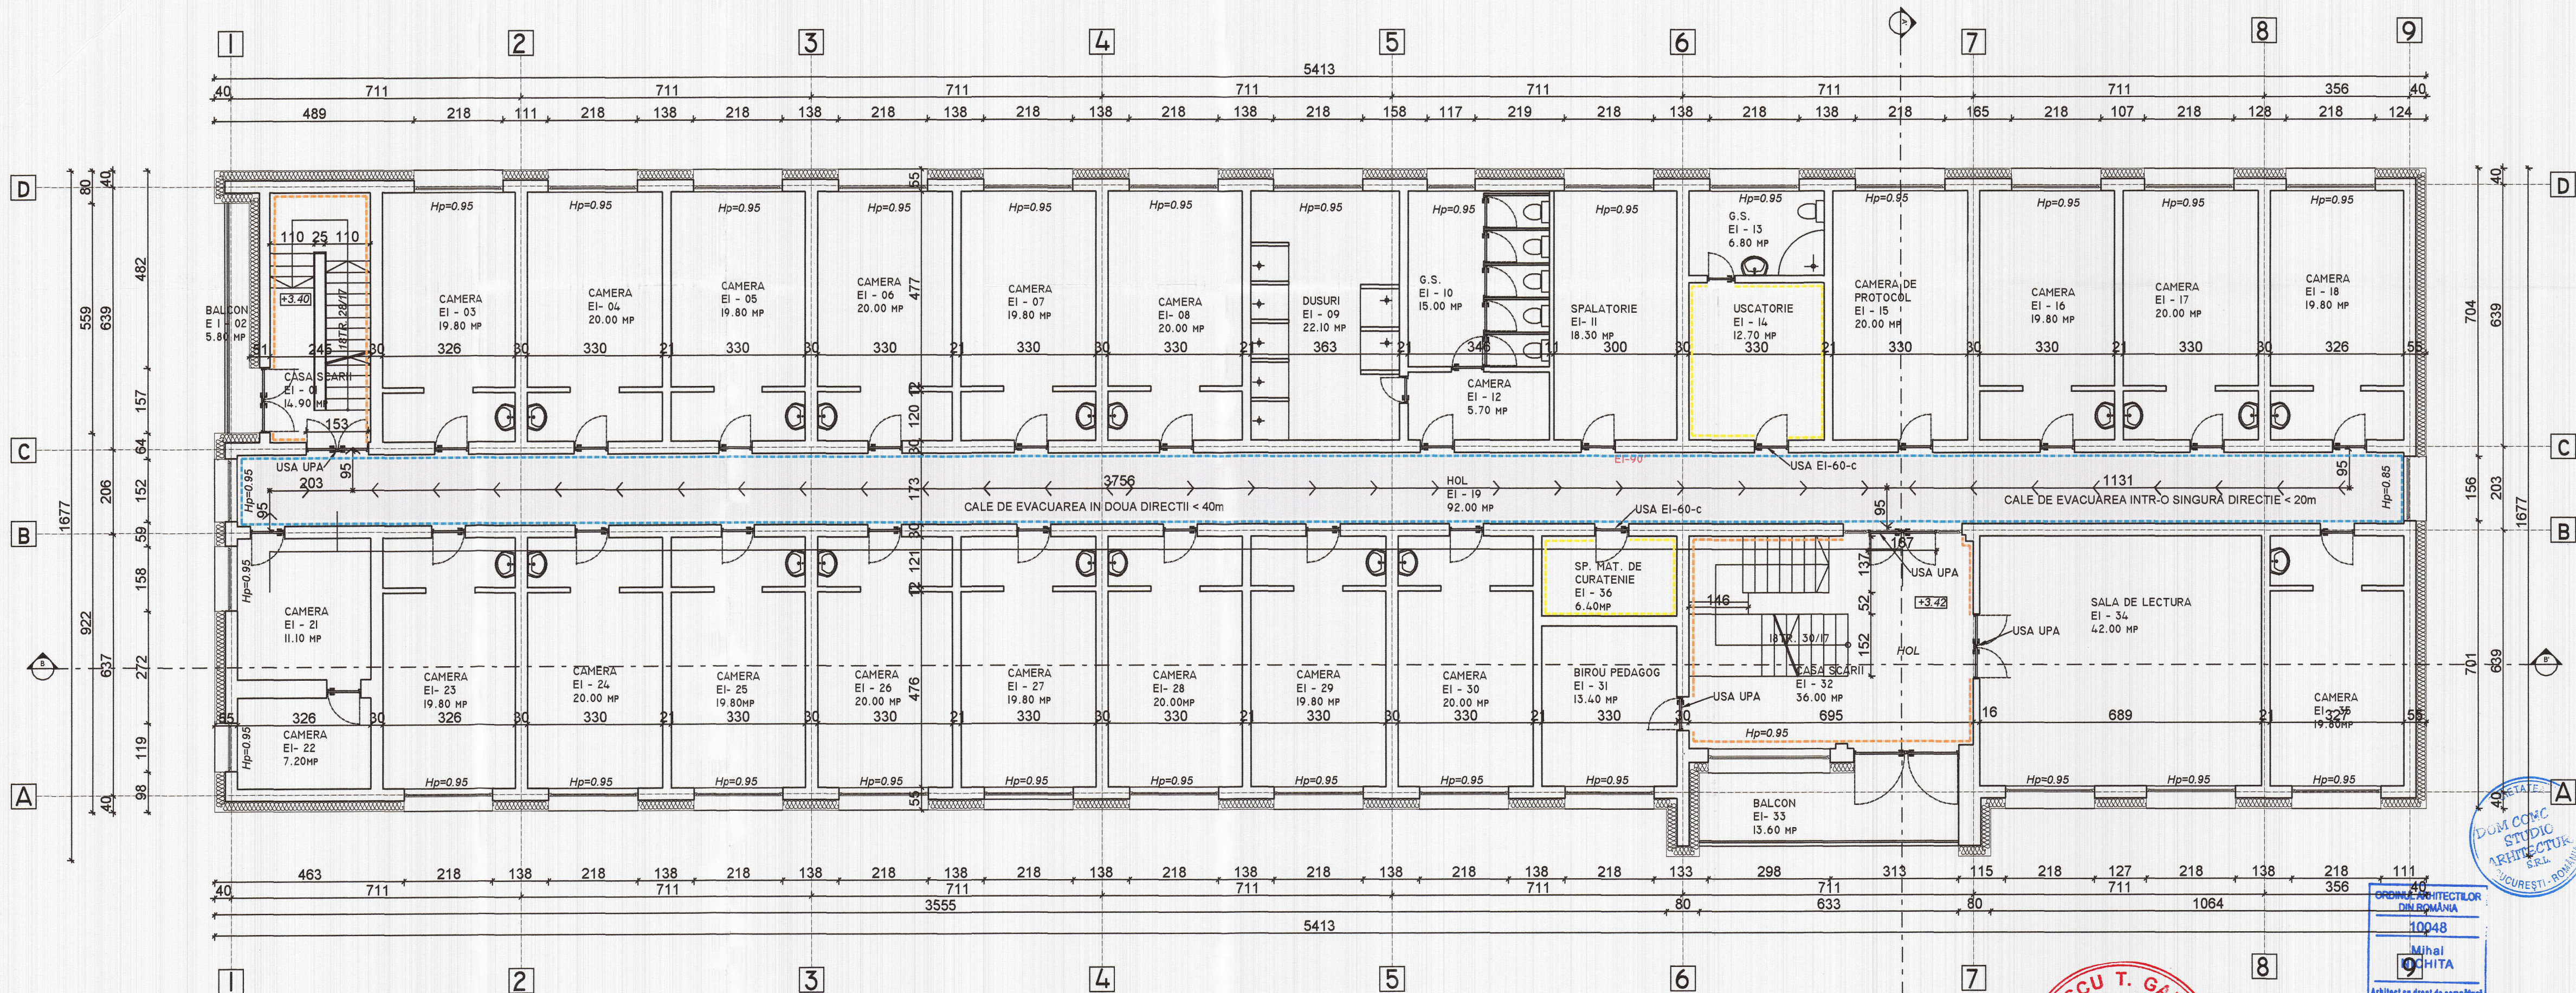

LEGENDA

- PERETE ZIDARIE MIN. EI-30'
- TERMOIZOLATIE VATA MINERALA 25CM

LEGENDA REZISTENTA LA FOC

- PERETE REZISTENT LA FOC 180'
- PERETE REZISTENT LA FOC 150'
- PERETE REZISTENT LA FOC 120'
- PERETE REZISTENT LA FOC 90'
- PERETE REZISTENT LA FOC 60'
- CALE DE EVACUARE

TITLU PROIECT: RENOVAREA ENERGETICA A LICEULUI „VOIEVODUL MIRCEA” DIN TARGOVISTE, JUDETLUL DAMBOVITA” CORPURILE C1, C12, C16, C18		CATEGORIA DE IMPORTANTA - C - CONF. HG766/1997	
BENEFICIAR: MUNICIPIUL TARGOVISTE		CLASA DE IMPORTANTA - III - CONF. P 100-1/2013	
ADRESA: B-DUL REGELE CAROL I, NR. 70, MUNICIPIUL TARGOVISTE, JUD. DAMBOVITA		GRAD DE REZISTENTA LA FOC - II - CONF. P 118/99	
PROIECTANT GENERAL - ARHITECTURA: DOM CONCEPT STUDIO ARHITECTURA S.R.L.		PROIECTANT INSTALATII: PROSYS GRUP S.R.L.	
Str. Turda, nr. 98, bl. 29A, sector 1, Bucuresti		Str. Daniel Beldanu, Nr. 20, sector 3, Bucuresti	
Mail: office@domconcept.ro		Mail: office@prosysgrup.ro	
Telefon: +40 724 259 653		Telefon: +40 743 165 597	
SEF PROIECT: arh. Mihai NICHITA		CORP C1 - PLAN ETAJ 1 - PROPUNERE	
PROIECTAT: arh. Gabriel COMANESCU		NR. PROIECT: FAZA REVIZIA NR. PLANSA:	
DESEINAT: arh. Gabriel COMANESCU		SPECIALITATEA: ARHITECTURA CIV-DOM-01-2023 D.A.L.I. 00 A-41	
VERIFICAT: arh. Mihai NICHITA		Acest proiect este proprietatea intelectuala a societatii DOM CONCEPT STUDIO ARHITECTURA S.R.L. Folosirea planurilor cu alt scop decat cel prevazut in contract fara acordul scris al acestora, intra sub incidenta legii.	

52/23/SU-C3

