
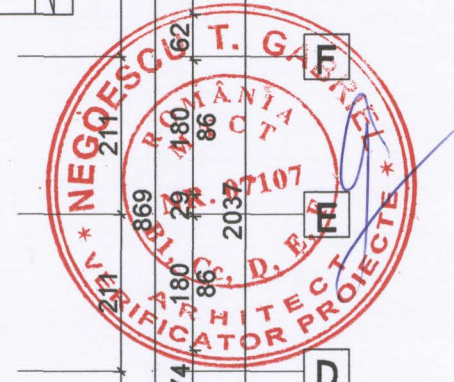


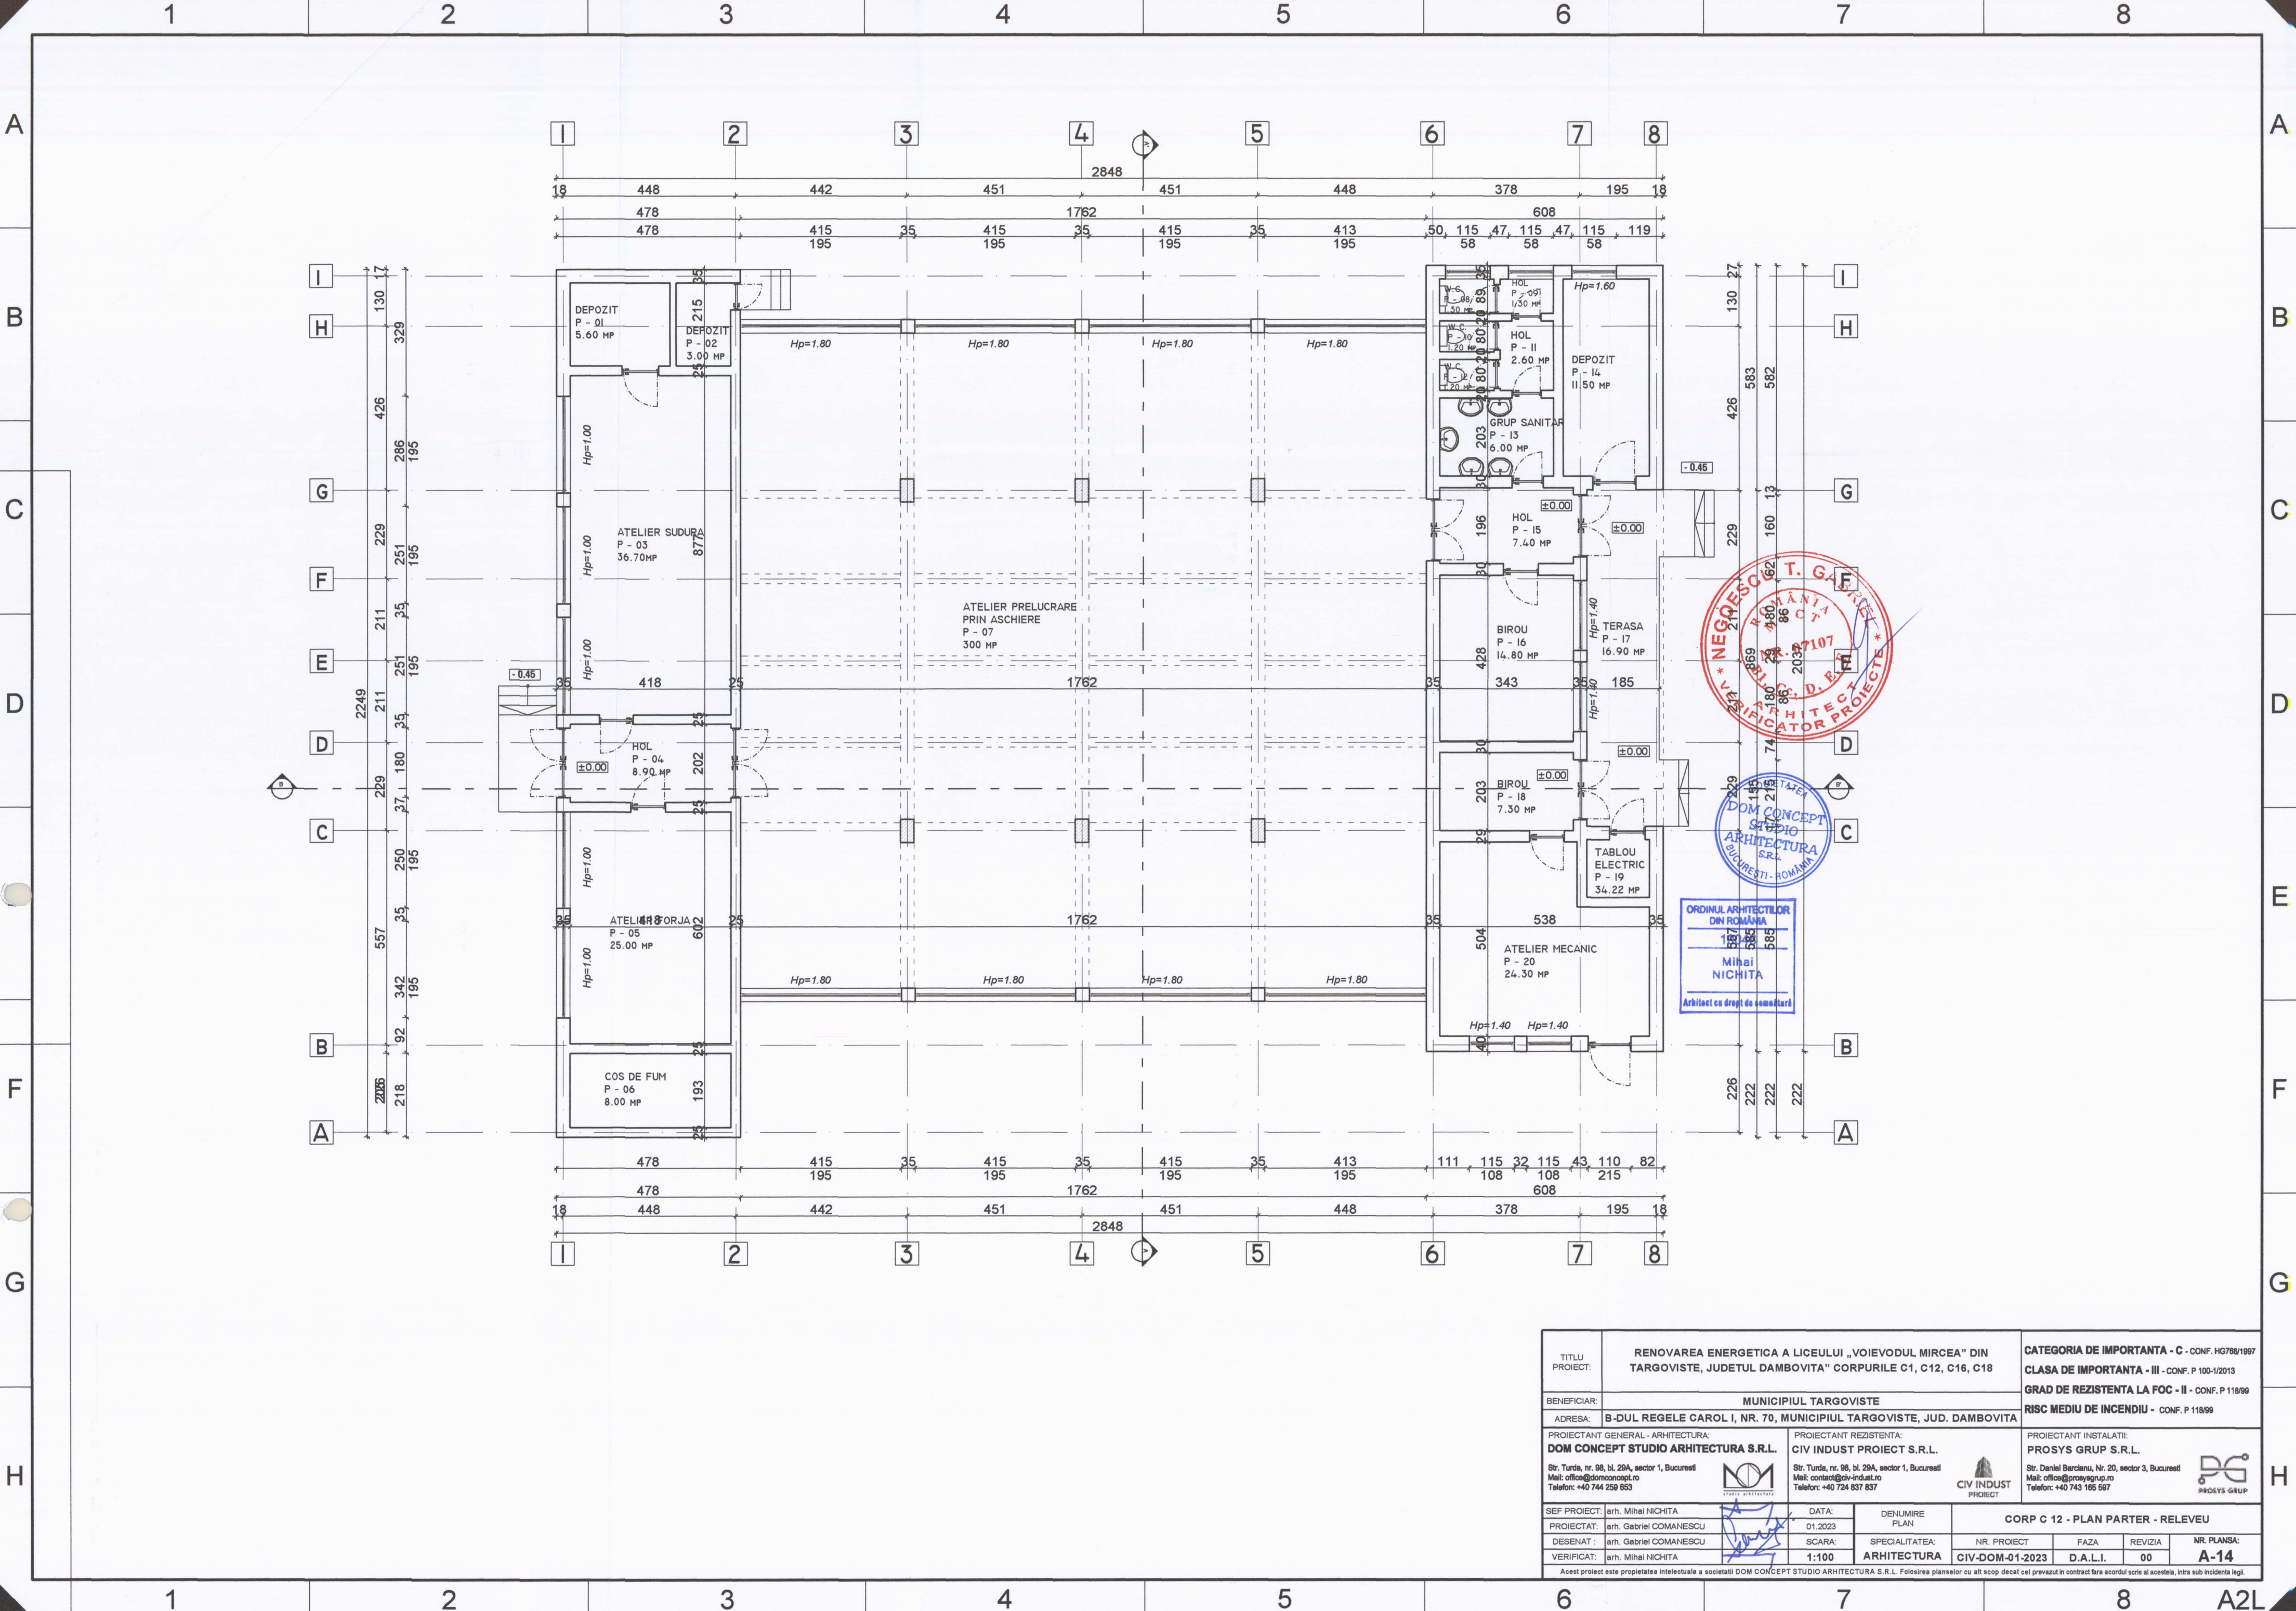

TITLU PROIECT: RENOVAREA ENERGETICA A LICEULUI „VOIEVODUL MIRCEA” DIN TARGOVISTE, JUDETUL DAMBOVITA” CORPULILE C1, C12, C16, C18		CATEGORIA DE IMPORTANTA - C - CONF. HG788/1997 CLASA DE IMPORTANTA - III - CONF. P.100-1/2013 GRAD DE REZISTENTA LA FOC - II - CONF. P.118/99 RISC MEDIU DE INCENDIU - CONF. P.118/99	
BENEFICIAR: MUNICIPIUL TARGOVISTE			
ADRESA: B-DUL REGELE CAROL I, NR. 70, MUNICIPIUL TARGOVISTE, JUD. DAMBOVITA			
PROIECTANT GENERAL - ARHITECTURA: DOM CONCEPT STUDIO ARHITECTURA S.R.L. Str. Turda, nr. 98, bl. 29A, sector 1, Bucuresti Mail: office@domconcept.ro Telefon: +40 744 259 653		PROIECTANT REZISTENTA: CIV INDUST PROIECT S.R.L. Str. Turda, nr. 98, bl. 29A, sector 1, Bucuresti Mail: contact@civ-indust.ro Telefon: +40 724 837 837	
PROIECTANT INSTALATII: PROSYS GRUP S.R.L. Str. Daniel Bălcănuș, Nr. 20, sector 3, Bucuresti Mail: office@prosysgrup.ro Telefon: +40 743 165 597			
SEF PROIECT: arh. Mihai NICHITA	DATA: 01.2023	DENUMIRE PLAN: CORP C 12 - PLAN PARTER - RELEVU	
PROIECTAT: arh. Gabriel COMANESCU	SCARA: 1:100	SPECIALITATEA: ARHITECTURA	NR. PLANSA: A-14
DESENAT: arh. Gabriel COMANESCU			
VERIFICAT: arh. Mihai NICHITA			

Acest proiect este proprietatea intelectuală a societății DOM CONCEPT STUDIO ARHITECTURA S.R.L. Folosirea planșelor cu alt scop decât cel prevăzut în contract fără acordul scris al acestora, intra sub incidența legii.