PLAN URBANISTIC ZONAL

CONSTRUIRE BLOC DE LOCUINTE COLECTIVE P+3E

Amplasament: Mun. Targoviste, UTR. 26, Str. LUCEAFĂRULUI , nr. 12, Jud. Dambovița

A2. ANALIZA SITUATIEI EXISTENTE - DISFUNCTIONALITATI

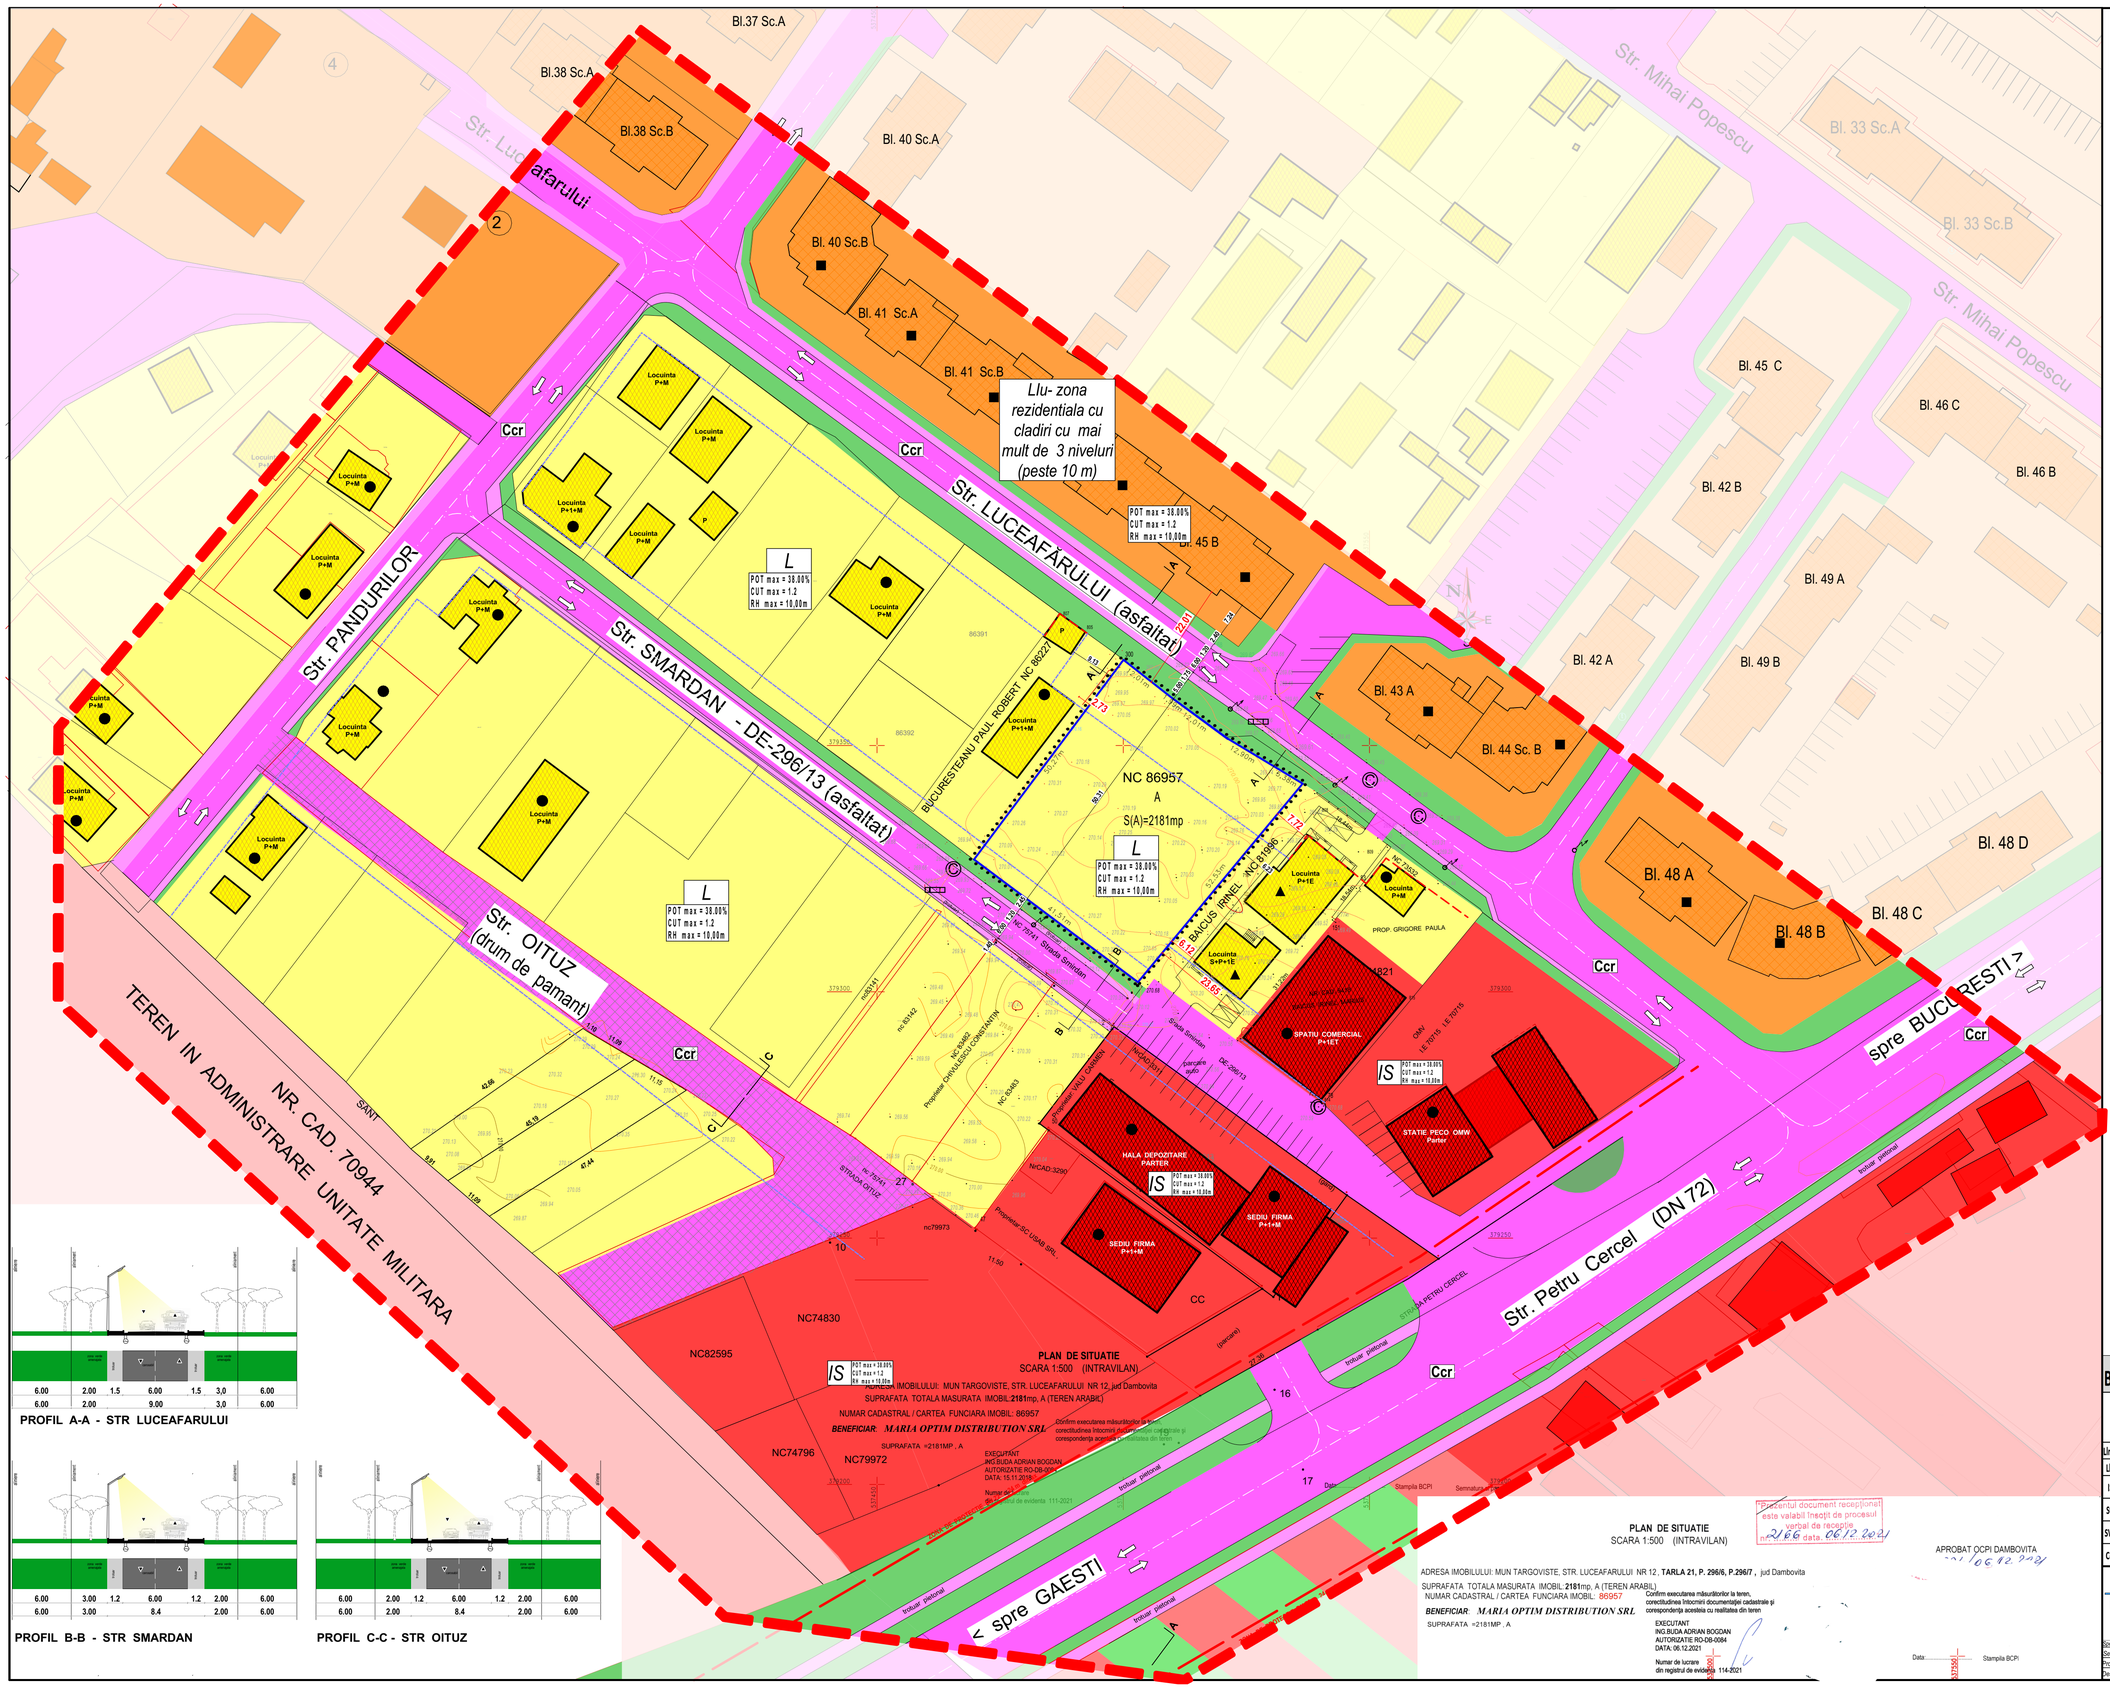
Bl.37 Sc.A
Bl.38 Sc.A
Bl.38 Sc.B
Str. Luceafarului
Bl. 40 Sc.A
Bl. 40 Sc.B
Bl. 41 Sc.A
Bl. 41 Sc.B
Llu- zona rezidentiala cu cladiri cu mai mult de 3 niveluri (peste 10 m)
Str. Mihai Popescu
Bl. 33 Sc.A
Bl. 33 Sc.B
Bl. 45 C
Bl. 46 C
Bl. 46 B
Bl. 42 B
Bl. 49 A
Bl. 49 B
Bl. 42 A
Bl. 43 A
Bl. 44 Sc. B
Bl. 48 D
Bl. 48 A
Bl. 48 C
Bl. 48 B
Bl. 45 B
Str. LUCEAFĂRULUI (asfaltat)
Str. PANDURILOR
Str. SMARDAN - DE-296/13 (asfaltat)
Str. OITUZ (drum de pamant)
TEREN IN ADMINISTRARE UNITATE MILITARA
NR. CAD. 70944
Str. Petru Cercel (DN 72)
spre BUCURESTI
spre GAESTI
BUCURESTEANU PAUL ROBERT NC 86227
NC 86957
A
S(A)=2181mp
BACUS IRINEL NC 81996
PROP. GRIGORE PAULA
SPATIU COMERCIAL P+1ET
STATIE PECO OMW Parter
HALA DEPOZITARE PARTER
SEDIU FIRMA P+1+M
Locuinta P+M
Locuinta P+1+M
Locuinta P+1E
Locuinta S+P+1E
L
IS
Ccr
Ccr
POT max = 38.00%
CUT max = 1.2
RH max = 10.00m
PLAN DE SITUATIE
SCARA 1:500 (INTRAVILAN)
ADRESA IMOBILULUI: MUN TARGOVISTE, STR. LUCEAFARULUI NR 12, jud Dambovita
SUPRAFATA TOTALA MASURATA IMOBIL:2181mp, A (TEREN ARABIL)
NUMAR CADASTRAL / CARTEA FUNCIARA IMOBIL: 86957
BENEFICIAR MARIA OPTIM DISTRIBUTION SRL
SUPRAFATA =2181MP , A
EXECUTANT
ING.BUDA ADRIAN BOGDAN
AUTORIZATIE RO-DB-0084
DATA: 15.11.2018
Numar de lucrare din registrul de evidenta 111-2021
Confirm executarea masuratorilor la teren, corectitudinea inscrierii documentatiei cadastrale si corespondenta acesteia cu realitatea din teren
NC 74830
NC82595
NC74796
NC79972
NC 81421
NC 81996
NC 86227
NC 86957
