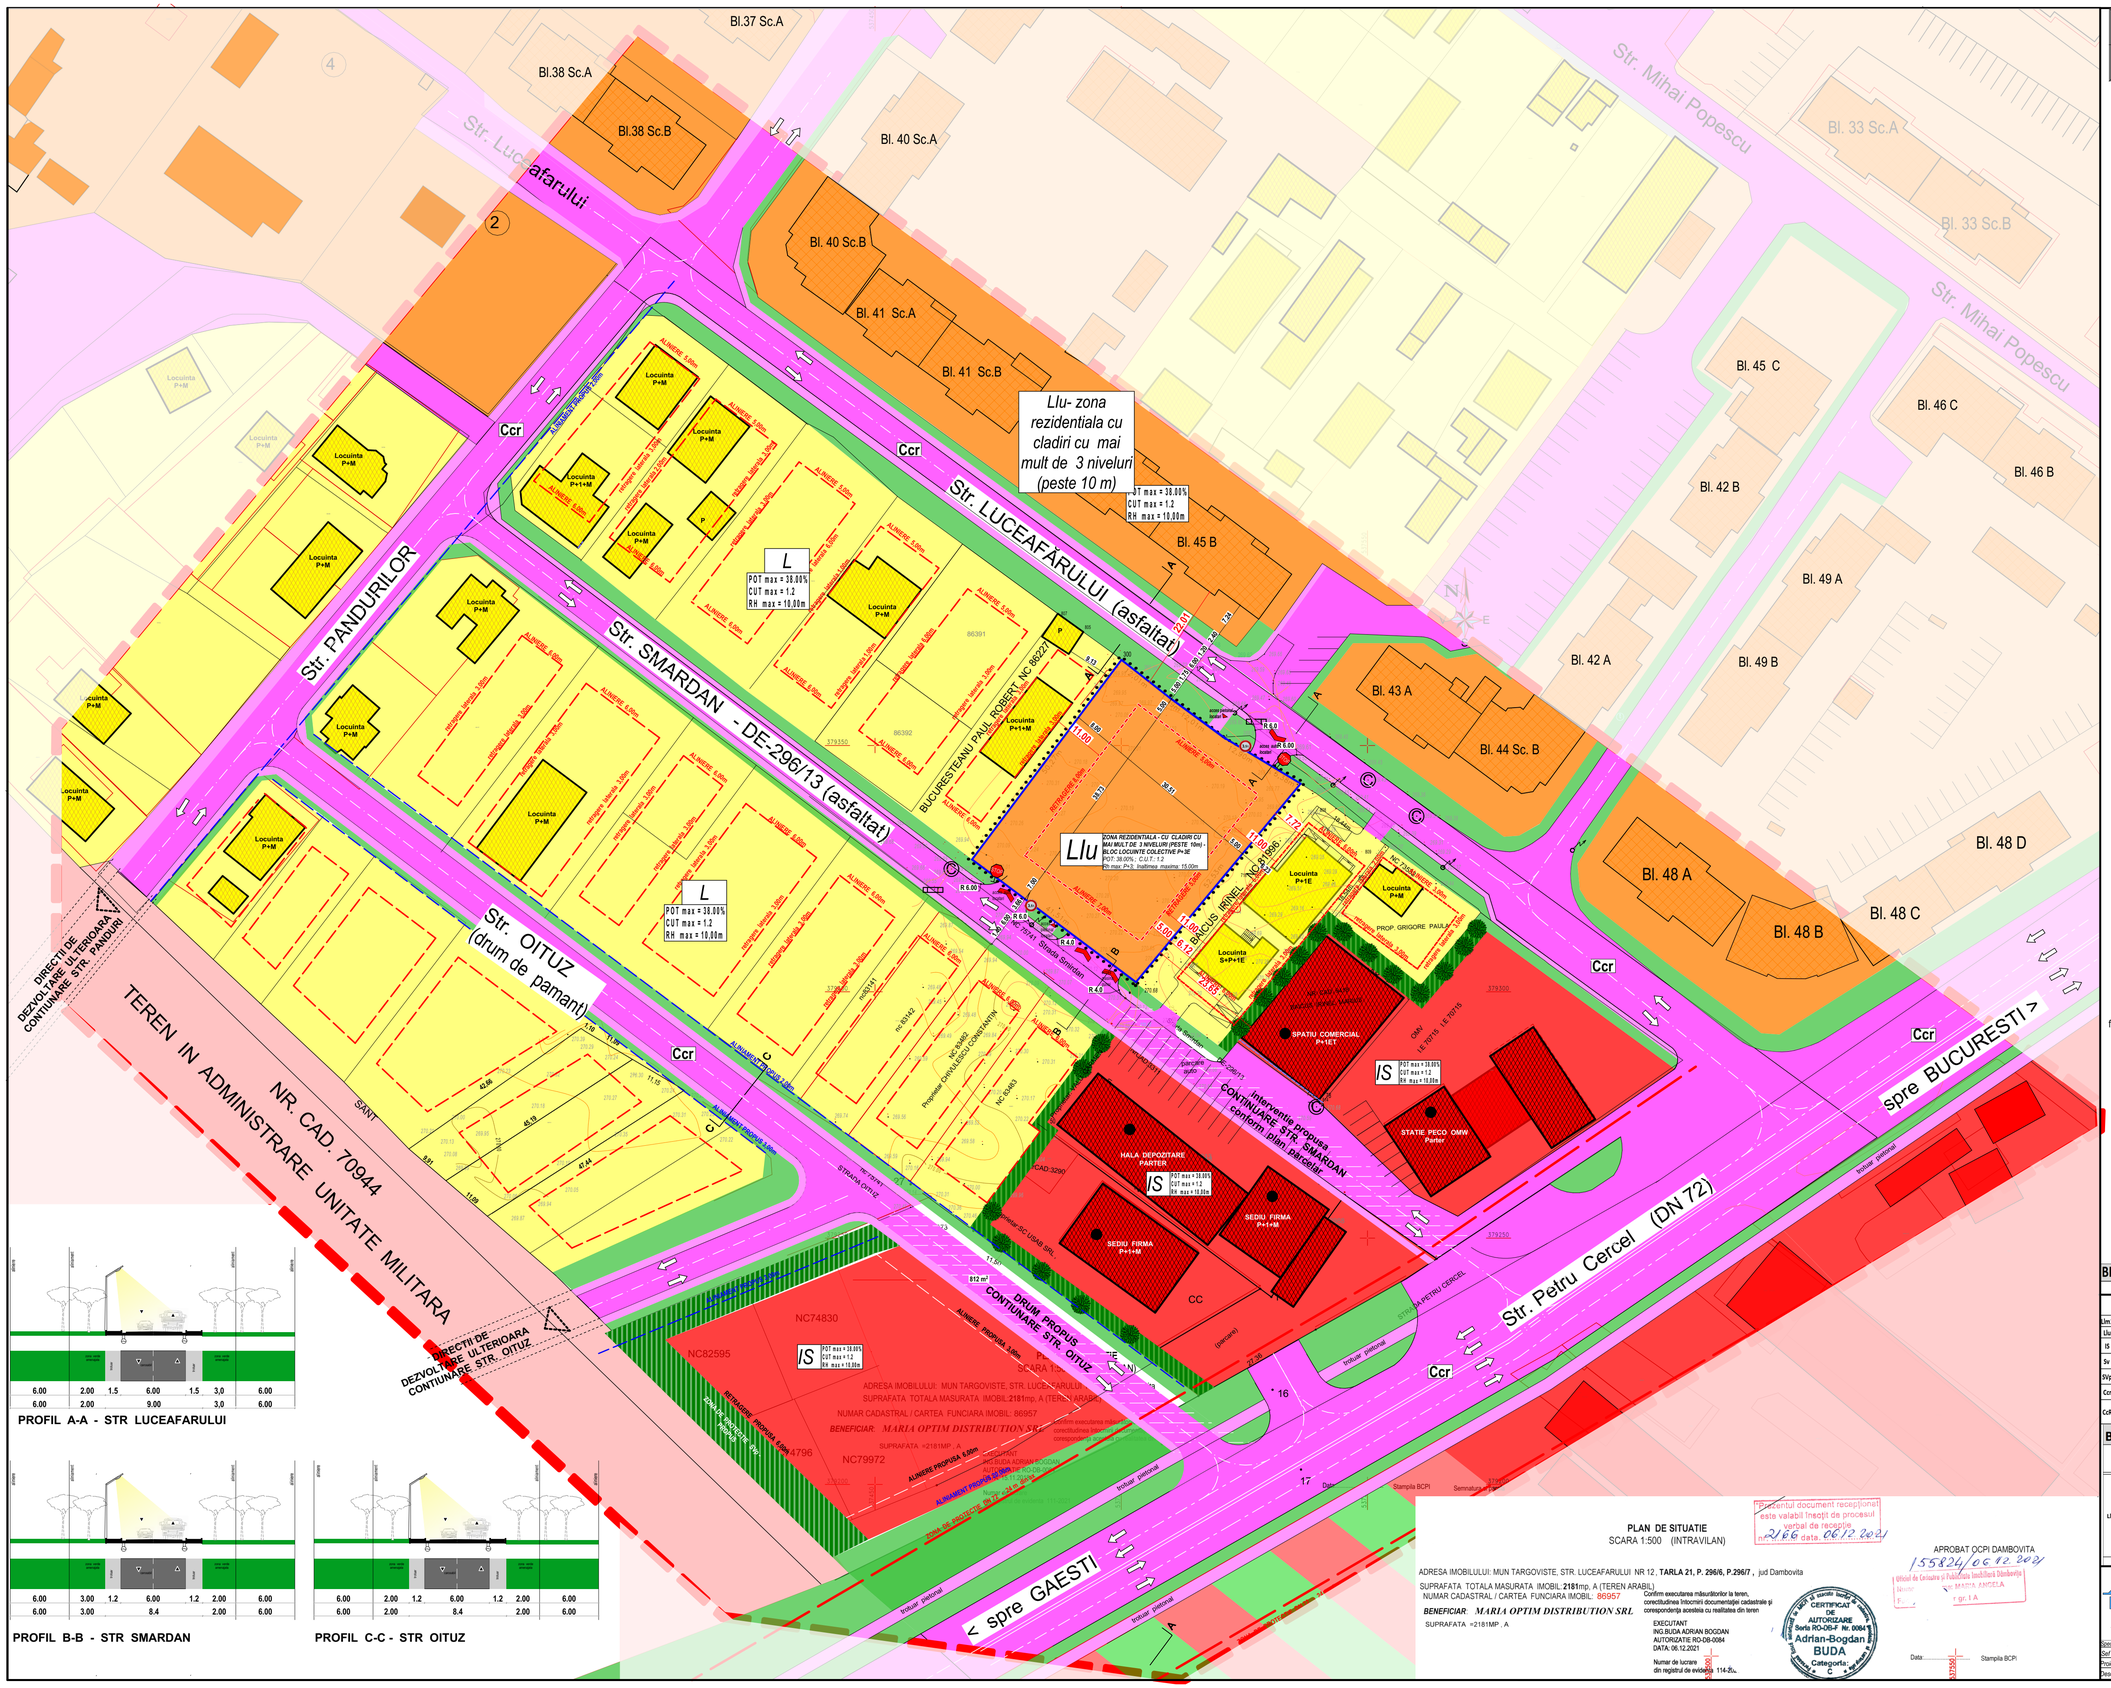
Str. LUCEAFĂRULUI (asfaltat)
Str. PANDURILOR
Str. SMARDAN - DE-296/13 (asfaltat)
Str. OITUZ (drum de pamant)
Str. Mihai Popescu
Str. Petru Cercel (DN 72)
spre BUCURESTI >
< spre GAESTI
TEREN IN ADMINISTRARE UNITATE MILITARA
NR. CAD. 70944
DIRECTII DE DEZVOLTARE ULTERIOARA CONTIUNARE STR. PANDURI
DEZVOLTARE ULTERIOARA CONTIUNARE STR. OITUZ
Llu- zona rezidentiala cu cladiri cu mai mult de 3 niveluri (peste 10 m)
POT max = 38.00%
CUT max = 1.2
RH max = 10.00m
L
POT max = 38.00%
CUT max = 1.2
RH max = 10.00m
Llu
ZONA REZIDENTIALA - CU CLADIRI CU MAI MULT DE 3 NIVELURI (PESTE 10m) - BLOC LOCUINTE COLECTIVE P+3E
POT: 38.00% ; C.U.T.: 1.2
Rh max P+3: Inaltimea maxima 15,00m
IS
POT max = 38.00%
CUT max = 1.2
RH max = 10.00m
Interventie propusa CONTIUNARE STR. SMARDAN conform plan parcelar
DRUM PROPUS CONTIUNARE STR. OITUZ
ADRESA IMOBILULUI: MUN TARGOVISTE, STR. LUCEAFARULUI
SUPRAFATA TOTALA MASURATA IMOBIL:2181mp, A (TEREN ARABIL)
NUMAR CADASTRAL / CARTEA FUNCIARA IMOBIL: 86957
BENEFICIAR: MARIA OPTIM DISTRIBUTION SRL
SUPRAFATA =2181MP , A
ALINIERE PROPUSA 6.00m
ALINIERE PROPUS 10.00m
ZONA DE PROTECTIE DN 72 - 24 m din ax
Ccr
Locuinta P+M
Locuinta P+1+M
Locuinta P+1E
Locuinta S+P+1E
SPATIU COMERCIAL P+1ET
HALA DEPOZITARE PARTER
SEDIU FIRMA P+1+M
STATIE PECO OMV Parter
Bl.37 Sc.A
Bl.38 Sc.A
Bl.38 Sc.B
Bl. 40 Sc.A
Bl. 40 Sc.B
Bl. 41 Sc.A
Bl. 41 Sc.B
Bl. 45 B
Bl. 45 C
Bl. 46 B
Bl. 46 C
Bl. 42 A
Bl. 42 B
Bl. 43 A
Bl. 44 Sc. B
Bl. 49 A
Bl. 49 B
Bl. 33 Sc.A
Bl. 33 Sc.B
Bl. 48 A
Bl. 48 B
Bl. 48 C
Bl. 48 D
BUCURESTEANU PAUL ROBERT NC 86227
BACIUS MINEL NC 81596
PROP. GRIGORE PAUL
NC 74830
NC 82595
NC 79972
NC 74796
