


1. SITUAȚIA EXISTENTĂ

PUZ - CONSTRUIRE SPAȚIU COMERCIAL ȘI BIROURI
Mun. Târgoviște, Str. Nicolae Bălcescu, nr. 2B

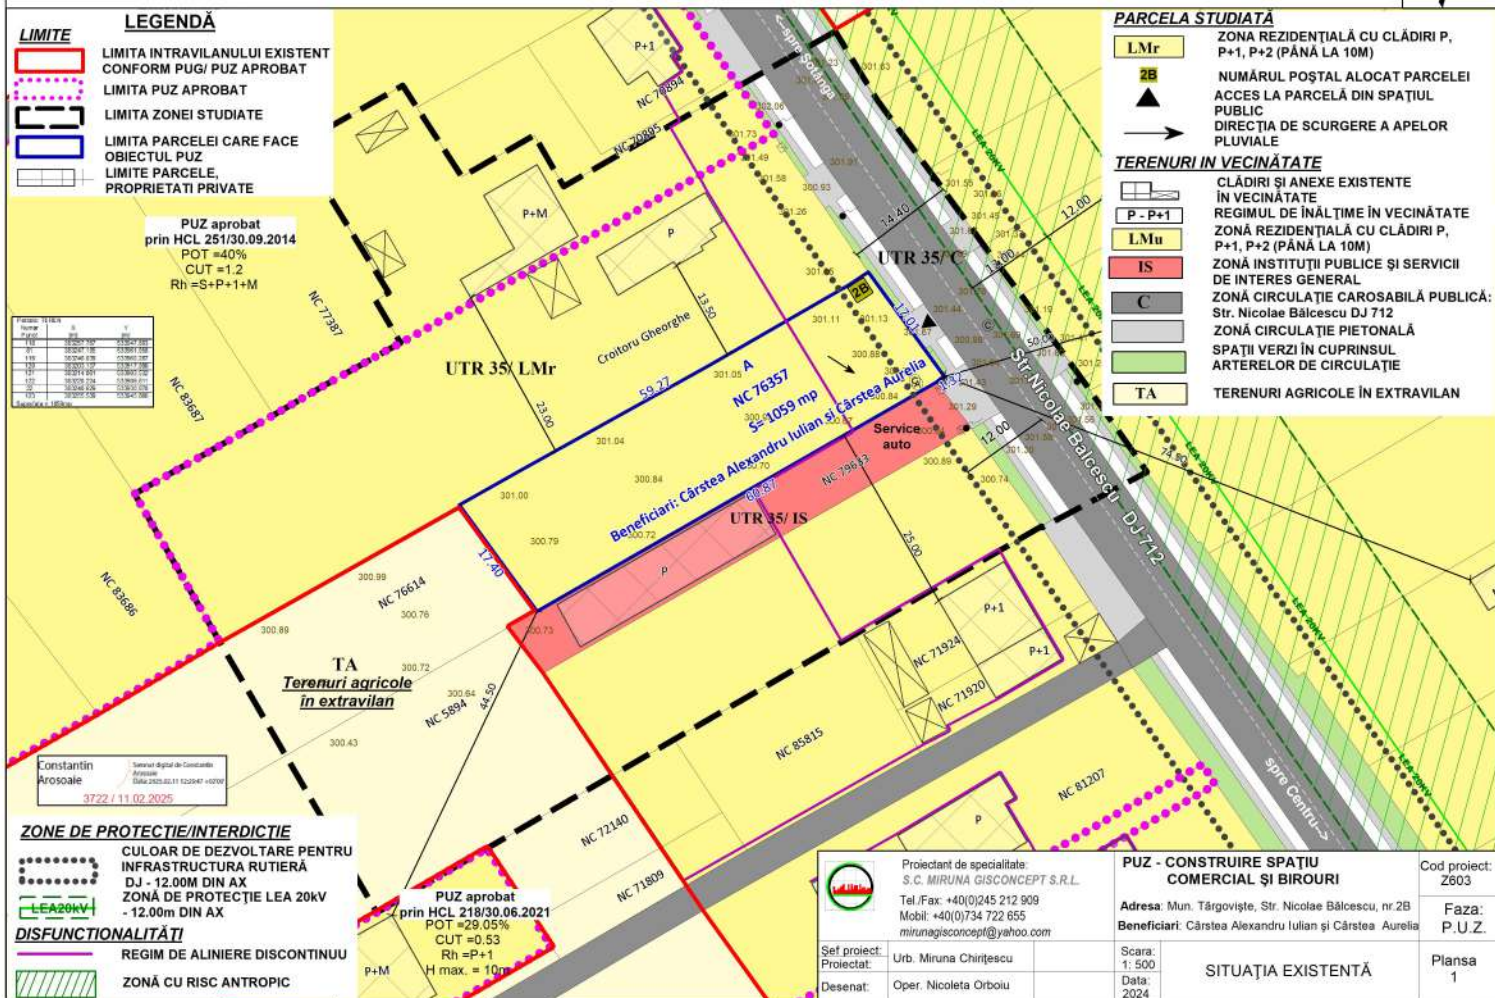

2.1 REGLEMENTĂRI URBANISTICE - ZONIFICARE

PUZ - CONSTRUIRE SPAȚIU COMERCIAL ȘI BIROURI
Mun. Târgoviște, Str. Nicolae Bălcescu, nr. 2B

