1. SITUAŢIA EXISTENTĂ

PUZ - CONSTRUIRE LOCUINŢĂ COLECTIVĂ P+4E+5R ŞI ÎMPREJMUIRE TEREN
Mun. Târgovişte, Str. Calea Ialomiţei, Nr. 33A, 35, 37

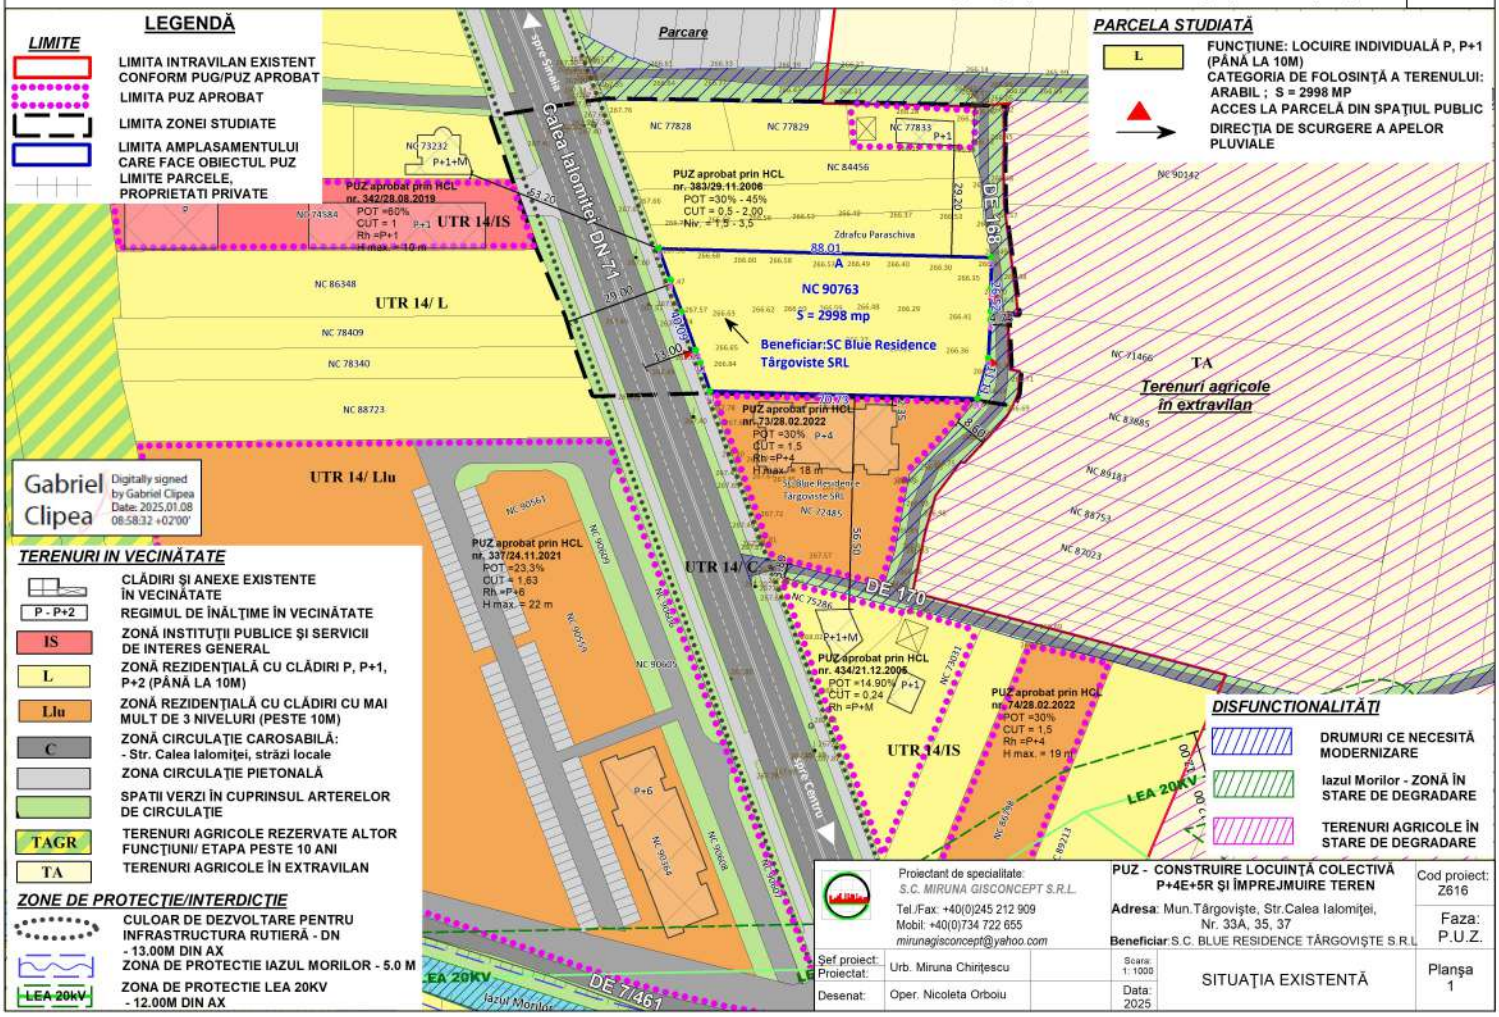

LEGENDĂ

LIMITE

- LIMITA INTRAVILAN EXISTENT CONFORM PUG/PUZ APROBAT
- LIMITA PUZ APROBAT
- LIMITA ZONEI STUDIATE
- LIMITA AMPLASAMENTULUI CARE FACE OBIECTUL PUZ
- LIMITE PARCELE, PROPRIETATI PRIVATE

PARCELA STUDIATĂ

- L — FUNCŢIUNE: LOCUIRE INDIVIDUALĂ P, P+1 (PÂNĂ LA 10M)
- CATEGORIA DE FOLOSINŢĂ A TERENULUI: ARABIL ; S = 2998 MP
- ACCES LA PARCELĂ DIN SPAŢIUL PUBLIC
- DIRECŢIA DE SCURGERE A APELOR PLUVIALE

TERENURI IN VECINĂTATE

- CLĂDIRI ŞI ANEXE EXISTENTE ÎN VECINĂTATE
- P - P+2 — REGIMUL DE ÎNĂLŢIME ÎN VECINĂTATE
- IS — ZONĂ INSTITUŢII PUBLICE ŞI SERVICII DE INTERES GENERAL
- L — ZONĂ REZIDENŢIALĂ CU CLĂDIRI P, P+1, P+2 (PÂNĂ LA 10M)
- Llu — ZONĂ REZIDENŢIALĂ CU CLĂDIRI CU MAI MULT DE 3 NIVELURI (PESTE 10M)
- C — ZONĂ CIRCULAŢIE CAROSABILĂ: - Str. Calea Ialomiţei, străzi locale
- ZONA CIRCULAŢIE PIETONALĂ
- SPATII VERZI ÎN CUPRINSUL ARTERELOR DE CIRCULAŢIE
- TAGR — TERENURI AGRICOLE REZERVATE ALTOR FUNCŢIUNI/ ETAPA PESTE 10 ANI
- TA — TERENURI AGRICOLE ÎN EXTRAVILAN

ZONE DE PROTECŢIE/INTERDICŢIE

- CULOAR DE DEZVOLTARE PENTRU INFRASTRUCTURA RUTIERĂ - DN - 13.00M DIN AX
- ZONA DE PROTECTIE IAZUL MORILOR - 5.0 M
- LEA 20kV — ZONA DE PROTECTIE LEA 20KV - 12.00M DIN AX

DISFUNCTIONALITĂŢI

- DRUMURI CE NECESITĂ MODERNIZARE
- Iazul Morilor - ZONĂ ÎN STARE DE DEGRADARE
- TERENURI AGRICOLE ÎN STARE DE DEGRADARE

Proiectant de specialitate: S.C. MIRUNA GISCONCEPT S.R.L. Tel./Fax: +40(0)245 212 909 Mobil: +40(0)734 722 655 miruna gisconcept@yahoo.com	PUZ - CONSTRUIRE LOCUINŢĂ COLECTIVĂ P+4E+5R ŞI ÎMPREJMUIRE TEREN Adresa: Mun.Târgovişte, Str.Calea Ialomiţei, Nr. 33A, 35, 37 Beneficiar: S.C. BLUE RESIDENCE TÂRGOVIŞTE S.R.L.		Cod proiect: Z616
Şef proiect: Urb. Miruna Chiriţescu Proiectat:	Scara: 1: 1000	SITUAŢIA EXISTENTĂ	Faza: P.U.Z.
Desenat: Oper. Nicoleta Orboiu	Data: 2025		Planşa 1

2.1 REGLEMENTĂRI URBANISTICE - ZONIFICARE

PUZ - CONSTRUIRE LOCUINŢĂ COLECTIVĂ P+4E+5R ŞI ÎMPREJMUIRE TEREN
Mun. Târgovişte, Str. Calea Ialomiţei, Nr. 33A, 35, 37

LEGENDĂ

LIMITE
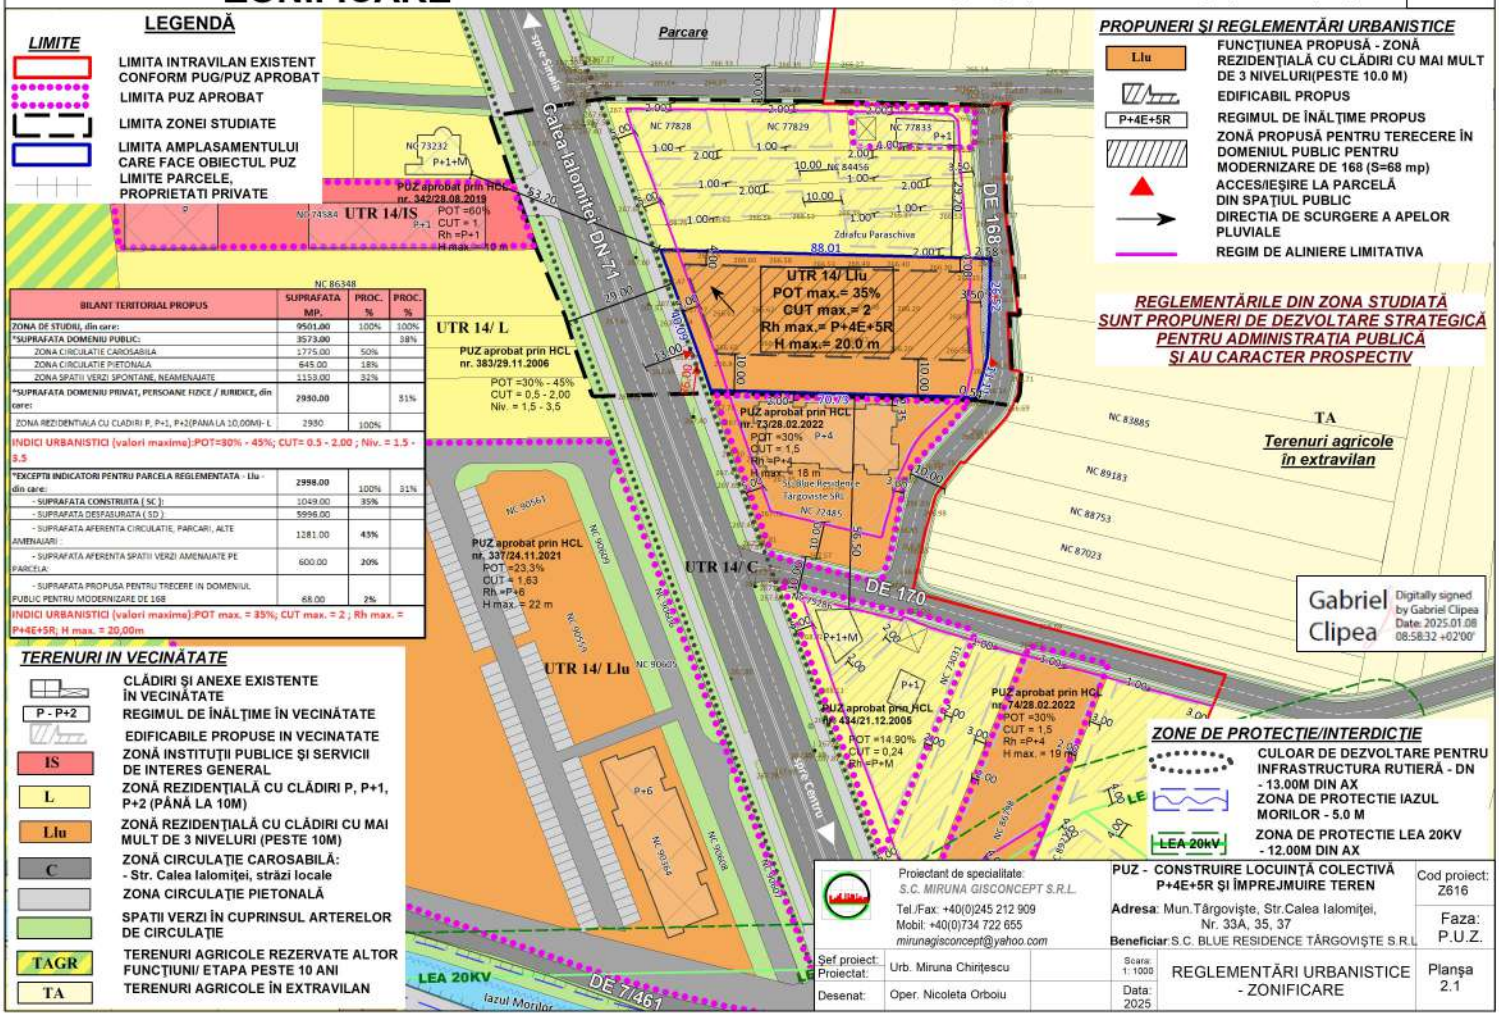
- LIMITA INTRAVILAN EXISTENT CONFORM PUG/PUZ APROBAT
- LIMITA PUZ APROBAT
- LIMITA ZONEI STUDIATE
- LIMITA AMPLASAMENTULUI CARE FACE OBIECTUL PUZ
- LIMITE PARCELE, PROPRIETATI PRIVATE