


1. SITUAȚIA EXISTENTĂ

PUZ - ETAJARE CONSTRUCȚIE C1
Mun. Târgoviște, B-dul Unirii, Nr. 22

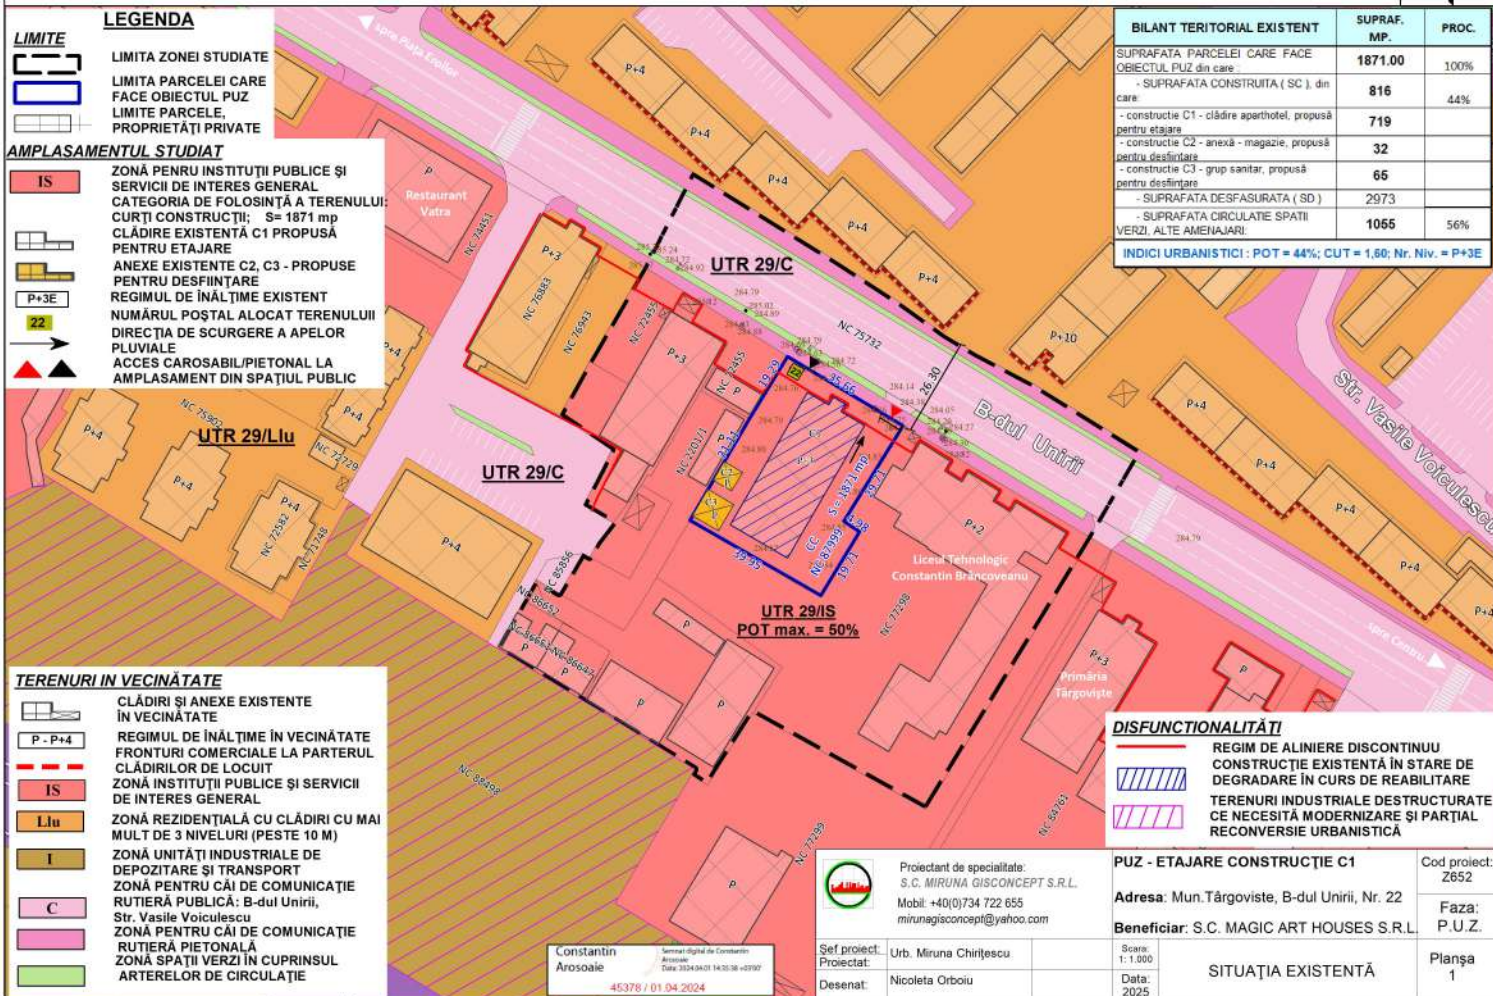

2.1 REGLEMENTĂRI URBANISTICE - ZONIFICARE

PUZ - ETAJARE CONSTRUCȚIE C1
Mun. Târgoviște, B-dul Unirii, Nr. 22

