



imagine pod existent peste iaz


Executant:  
Sorescu Daniel



P2

Legenda

	margine drum
	gard beton
	curbe de nivel
	stalp beton electric
	copac

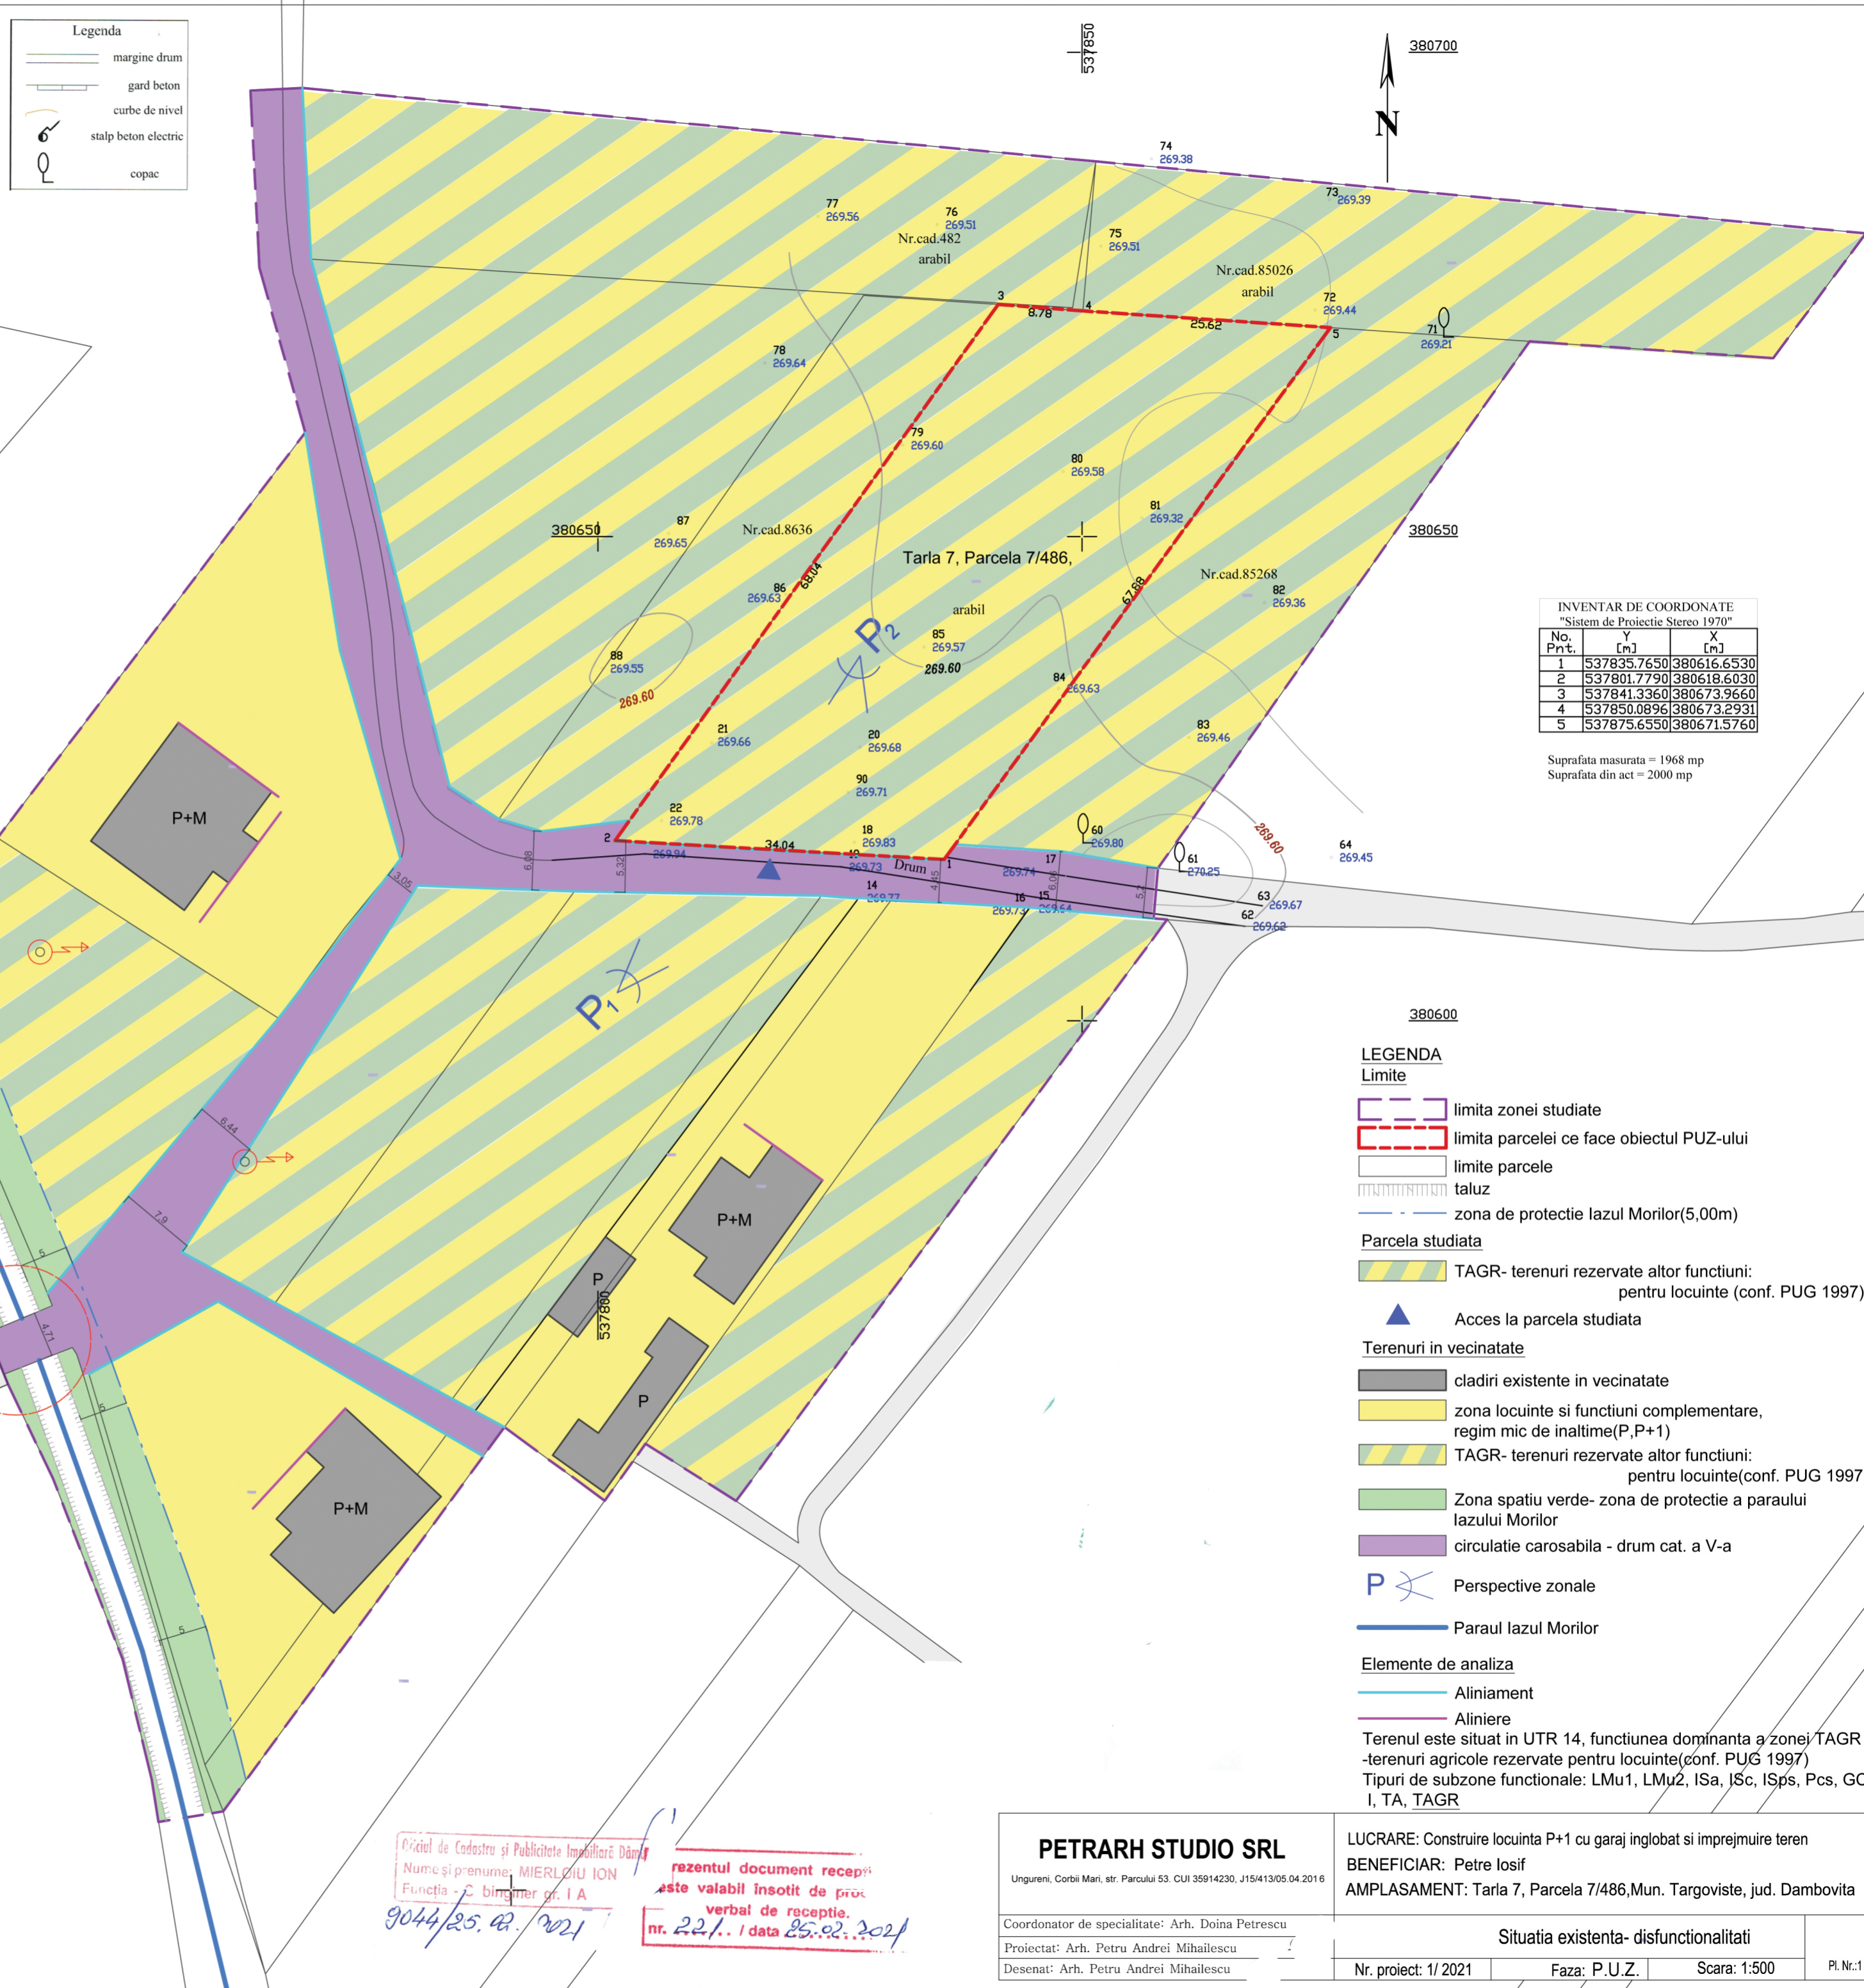

Oficiul de Cadastru și Publicitate Imobiliară Dâmbovița  
Nume și prenume: MIERLEIU ION  
Funcția - C. bingher nr. 1 A  
9044/25.02.2021  
rezenul document recepș  
este valabil însoțit de proc  
verbal de recepție.  
nr. 221. / data 25.02.2021

**PETRARH STUDIO SRL**  
Ungureni, Corbi Mari, str. Parcului 53. CUI 35814230, J15/413/05.04.2016

Coordonator de specialitate: Arh. Doina Petrescu  
Proiectat: Arh. Petru Andrei Mihailescu  
Desenat: Arh. Petru Andrei Mihailescu

**LUCRARE:** Construire locuinta P+1 cu garaj inglobat si imprejurire teren  
**BENEFICIAR:** Petre Iosif  
**AMPLASAMENT:** Tarla 7, Parcela 7/486, Mun. Targoviste, jud. Dambovita

Situatia existenta- disfunctionalitati

Nr. proiect: 1/2021	Faza: P.U.Z.	Scara: 1:500	Pl. Nr.: 1
---------------------	--------------	--------------	------------