


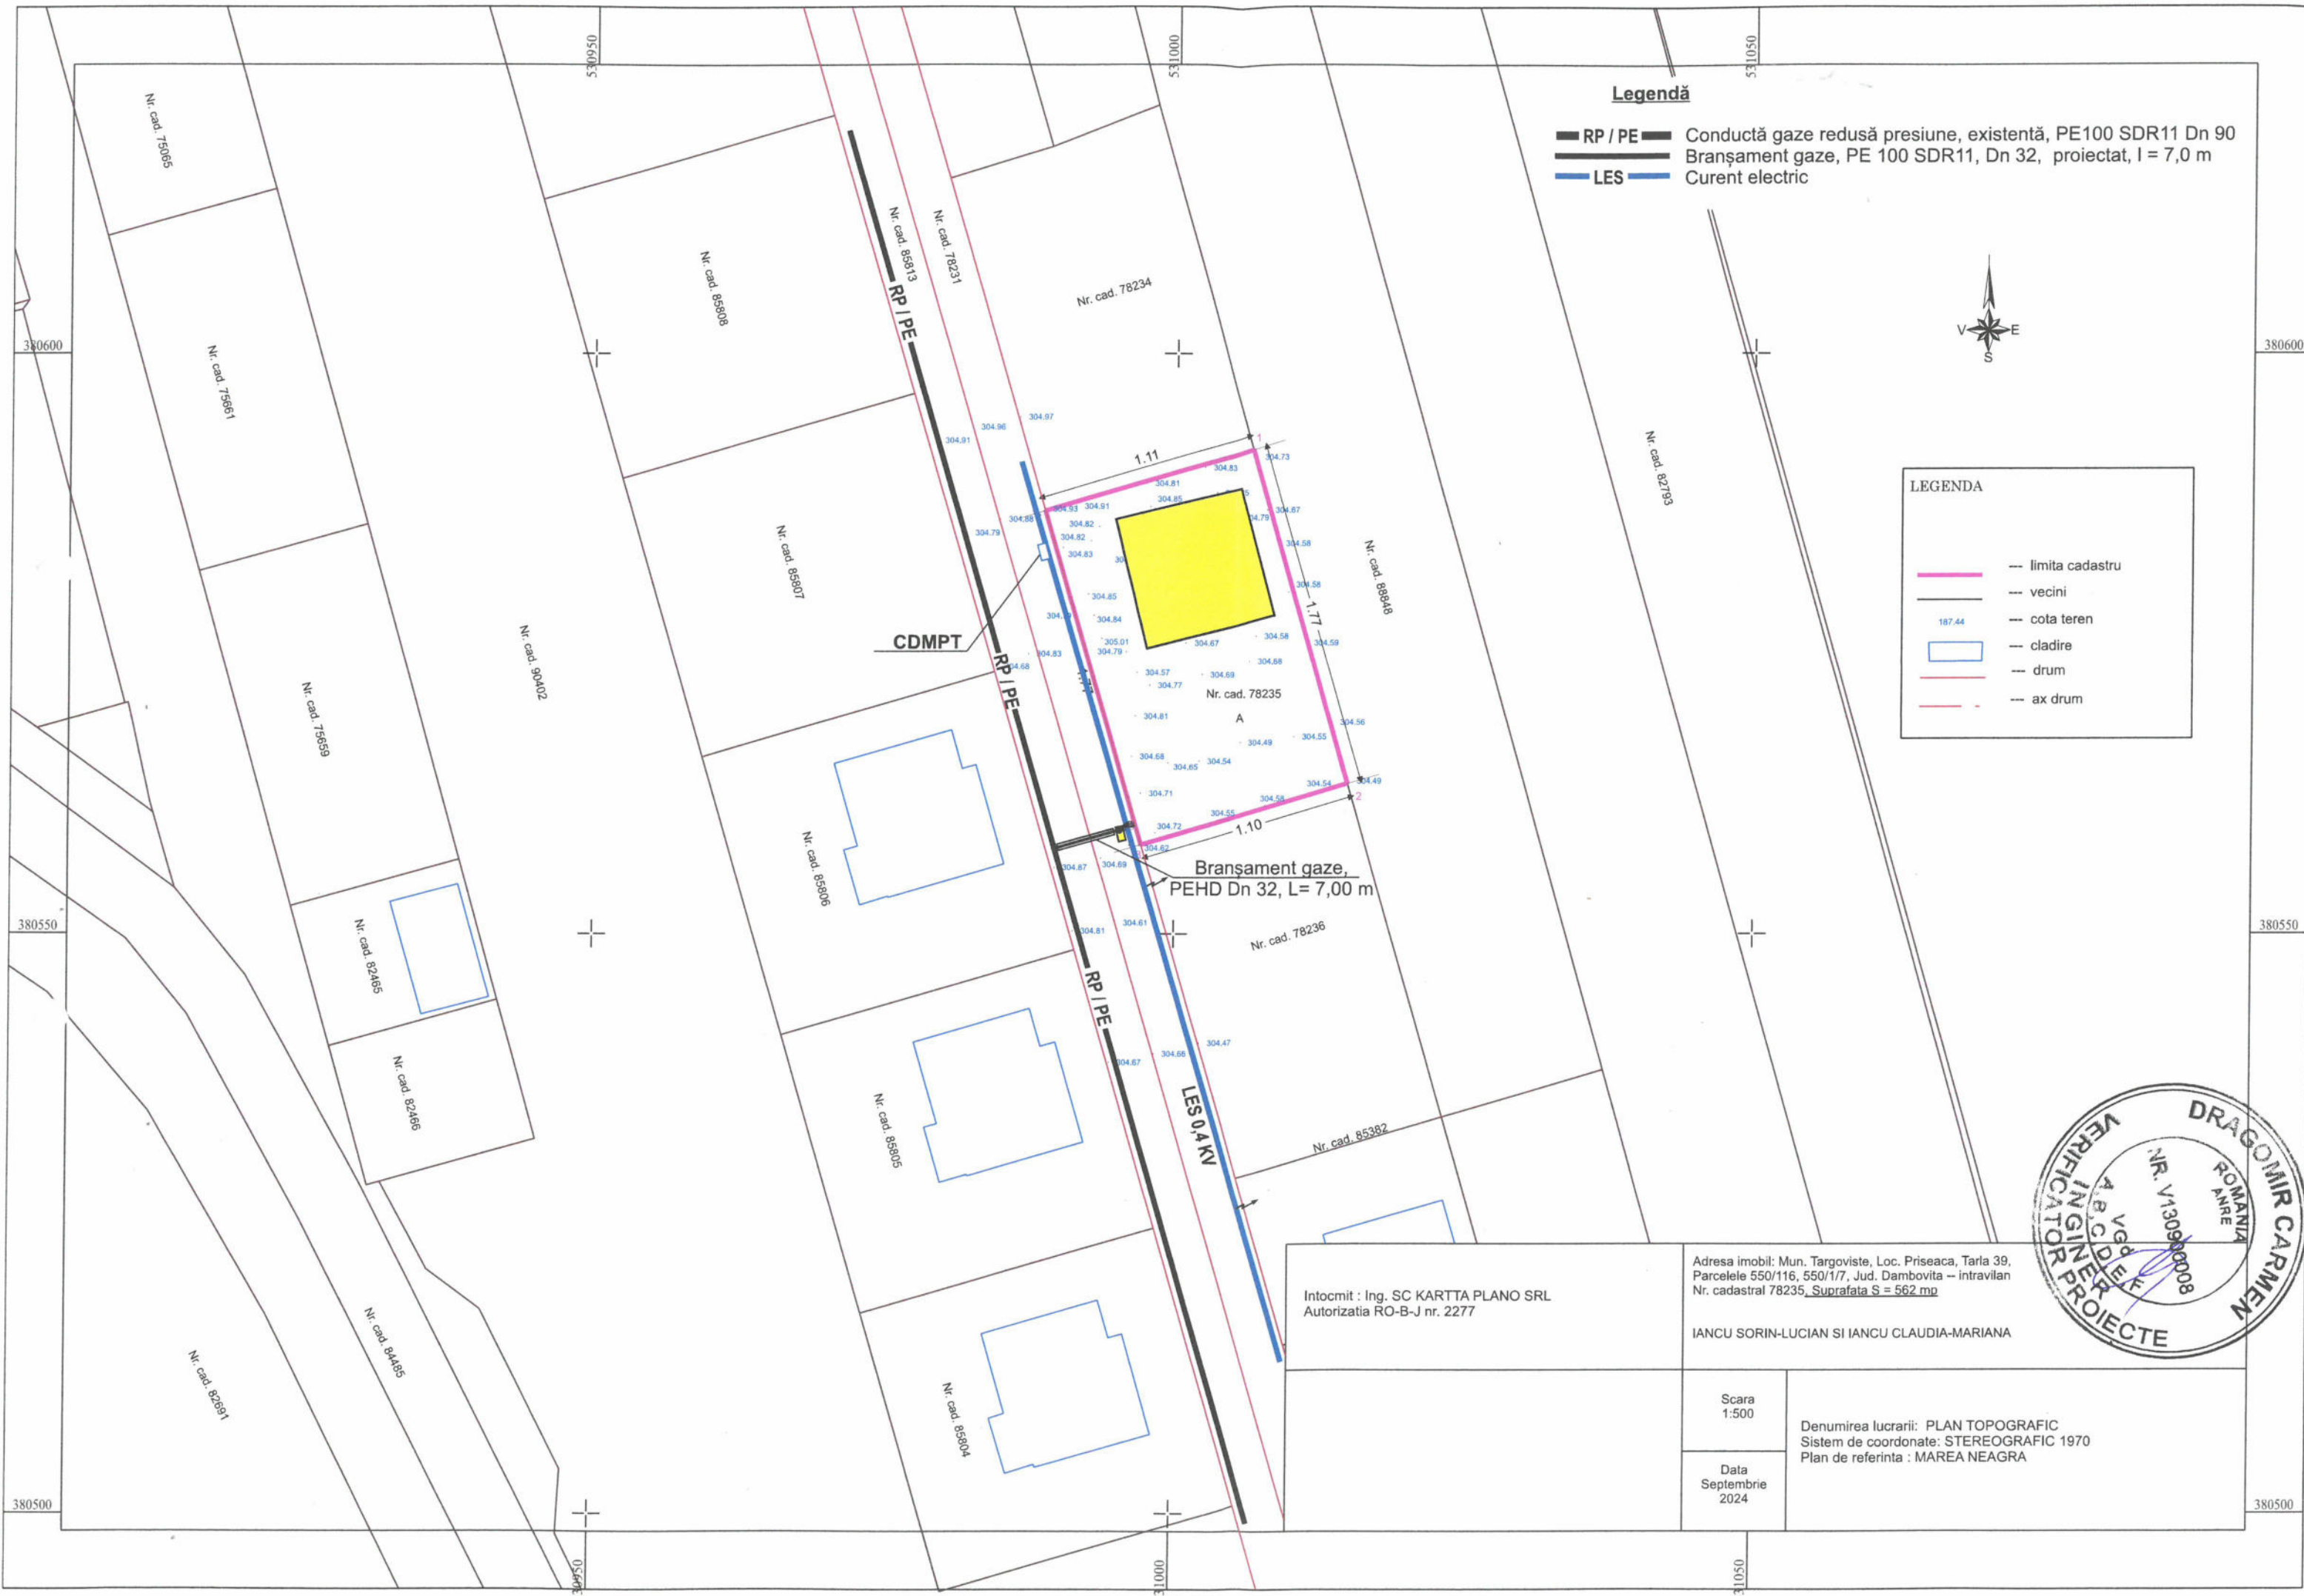

Legendă

- RP / PE Conductă gaze redusă presiune, existentă, PE100 SDR11 Dn 90
- Bransament gaze, PE 100 SDR11, Dn 32, proiectat, l = 7,0 m
- LES Curent electric

LEGENDA

- limita cadastru
- vecini
- 187.44 cota teren
- cladire
- drum
- ax drum

Intocmit : Ing. SC KARTTA PLANO SRL
Autorizatia RO-B-J nr. 2277

Adresa imobil: Mun. Targoviste, Loc. Priseaca, Tarla 39,
Parcellele 550/116, 550/1/7, Jud. Dambovita -- intravilan
Nr. cadastral 78235, Suprafata S = 562 mp

IANCU SORIN-LUCIAN SI IANCU CLAUDIA-MARIANA

Scara
1:500

Data
Septembrie
2024

Denumirea lucrarii: PLAN TOPOGRAFIC
Sistem de coordonate: STEREOGRAFIC 1970
Plan de referinta : MAREA NEAGRA

