


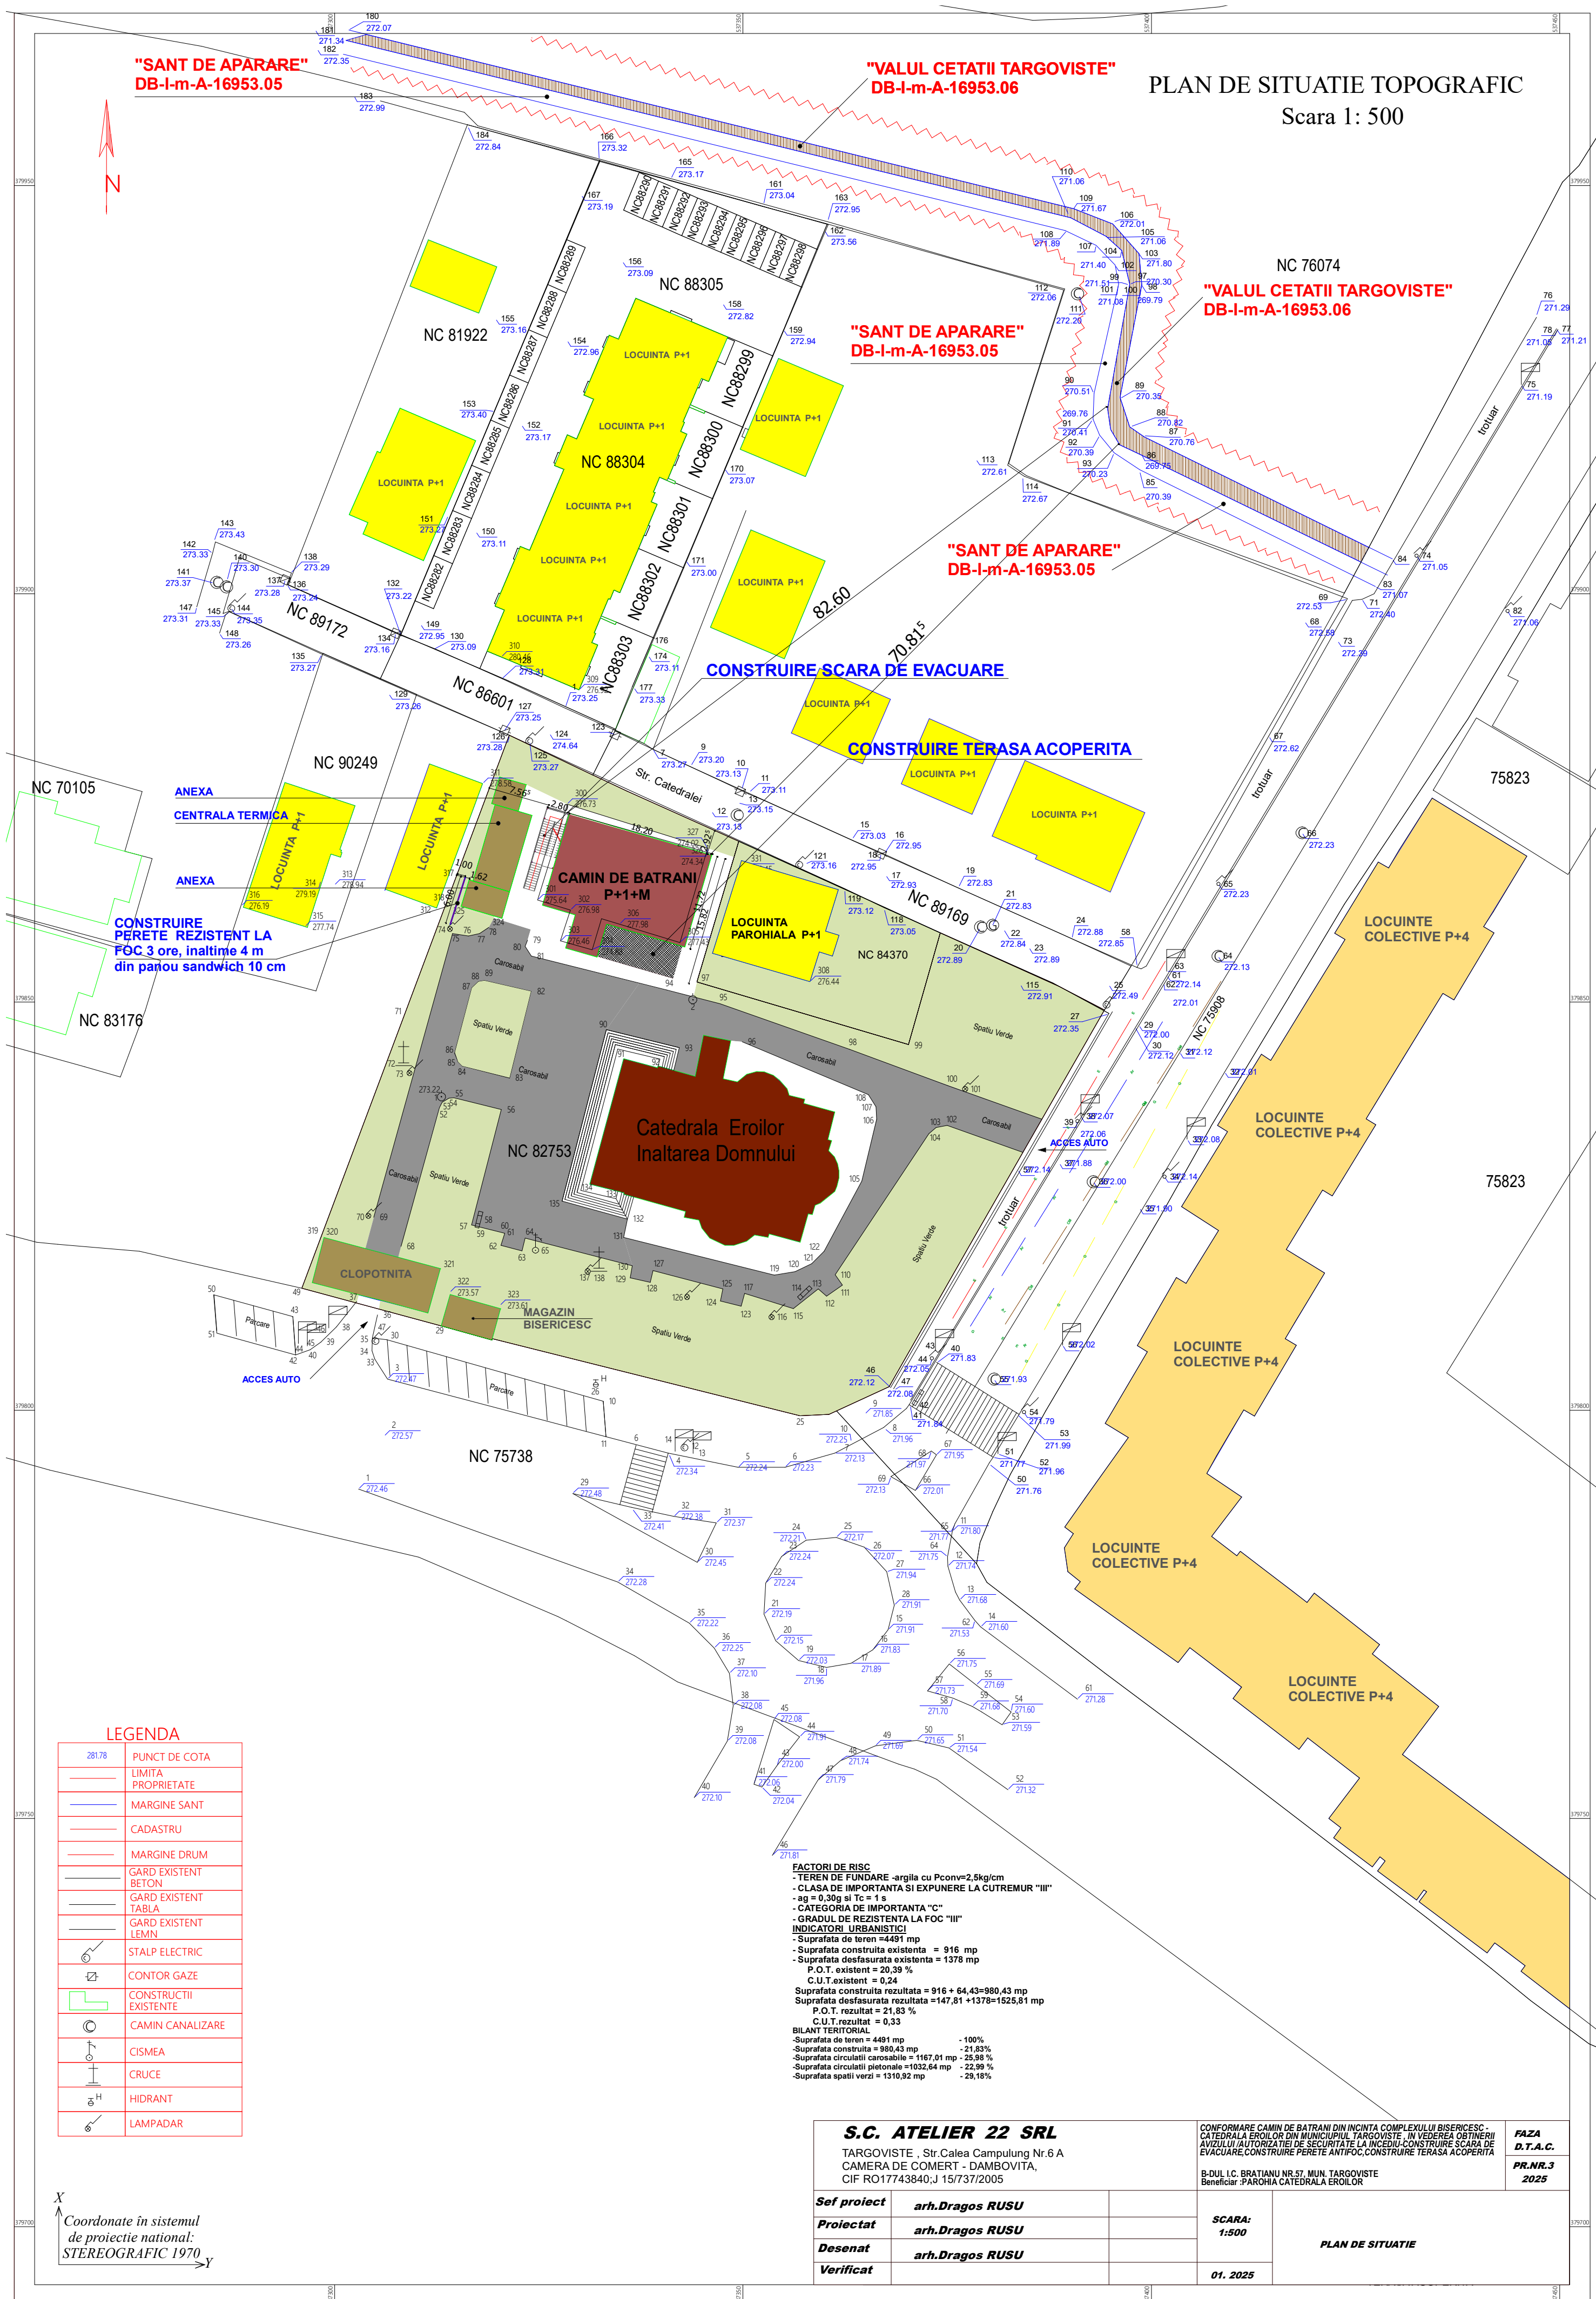




- FINISAJE EXTERIOARE
- 1.SOCLU FINISAT CU TENCUIALA FINISATA CU GRANULE IN CULOARE GRI
 - 2.SISTEM TERMOIZOLANT EPS 10 cm CU FINISAJ DECORATIV CREM INCHIS
 - 3.TAMPLARIE PVC CU GEAM TIP TERMOIZOLATOR MARO
 - 4.BALUSTRADA METALICA VOPSITA GRI ANTRACIT SI MANA CURENTA DIN LEMN STEJAR INCHIS
 - 5.PAZIE LEMN RASINOASE VOPSITA GRI INCHIS
 - 6.INVELITOARE TIGLA METALICA PROFILATA culoare MARO

S.C. ATELIER 22 SRL TARGOVISTE , Str.Calea Campulung Nr.6 A CAMERA DE COMERT - DAMBOVITA			CONFORMARE CAMIN DE BATRANI DIN INCINTA COMPLEXULUI BISERICESC -CATEDRALA EROILOR DIN MUNICIPIUL TARGOVISTE IN VEDEREA OBTINERII AVIZULUI(AUTORIZATIEI) DE SECURITATE LA INCENDIU B-DUL I.C. BRATIANU Nr.27, MUN. TARGOVISTE Beneficiar :CATEDRALA EROILOR-TARGOVISTE		PT.NR.44 FAZA D.T.A.C.
Sef proiect	arh.Dragos RUSU		SCARA: 1:50 08.2023	FATADA LATERALA DREAPTA	
Relevat	arh.Dragos RUSU				
Desenat	arh.Dragos RUSU				
Verificat					



- FINISAJE EXTERIOARE
- 1.SOCLU FINISAT CU TENCUIALA FINISATA CU GRANULE IN CULOARE GRI
 - 2.SISTEM TERMOIZOLANT EPS 10 cm CU FINISAJ DECORATIV CREM INCHIS
 - 3.TAMPLARIE PVC CU GEAM TIP TERMOIZOLATOR MARO
 - 4.BALUSTRADA METALICA VOPSITA GRI ANTRACIT SI MANA CURENTA DIN LEMN STEJAR INCHIS
 - 5.PAZIE LEMN RASINOASE VOPSITA GRI INCHIS
 - 6.INVELITOARE TIGLA METALICA PROFILATA culoare MARO

S.C. ATELIER 22 SRL		CONFORMARE CAMIN DE BATRANI DIN INCINTA COMPLEXULUI BISERICESC-CATEDRALA EROILOR DIN MUNICIPIUL TARGOVISTE IN VEDEREA OBTINERII AVIZULUI/AUTORIZATIEI DE SECURITATE LA INCENDIU B-DUL I.C. BRATIANU NR.57, MUN. TARGOVISTE Beneficiar :CATEDRALA EROILOR-TARGOVISTE		PT.NR.44
TARGOVISTE , Str.Calea Campulung Nr.6 A				FAZA
CAMERA DE COMERT - DAMBOVITA				D.T.A.C.
Sef proiect	arh.Dragos RUSU		SCARA: 1:50 08.2023	FATADA LATERALA STANGA
Relevat	arh.Dragos RUSU			
Desenat	arh.Dragos RUSU			
Verificat				

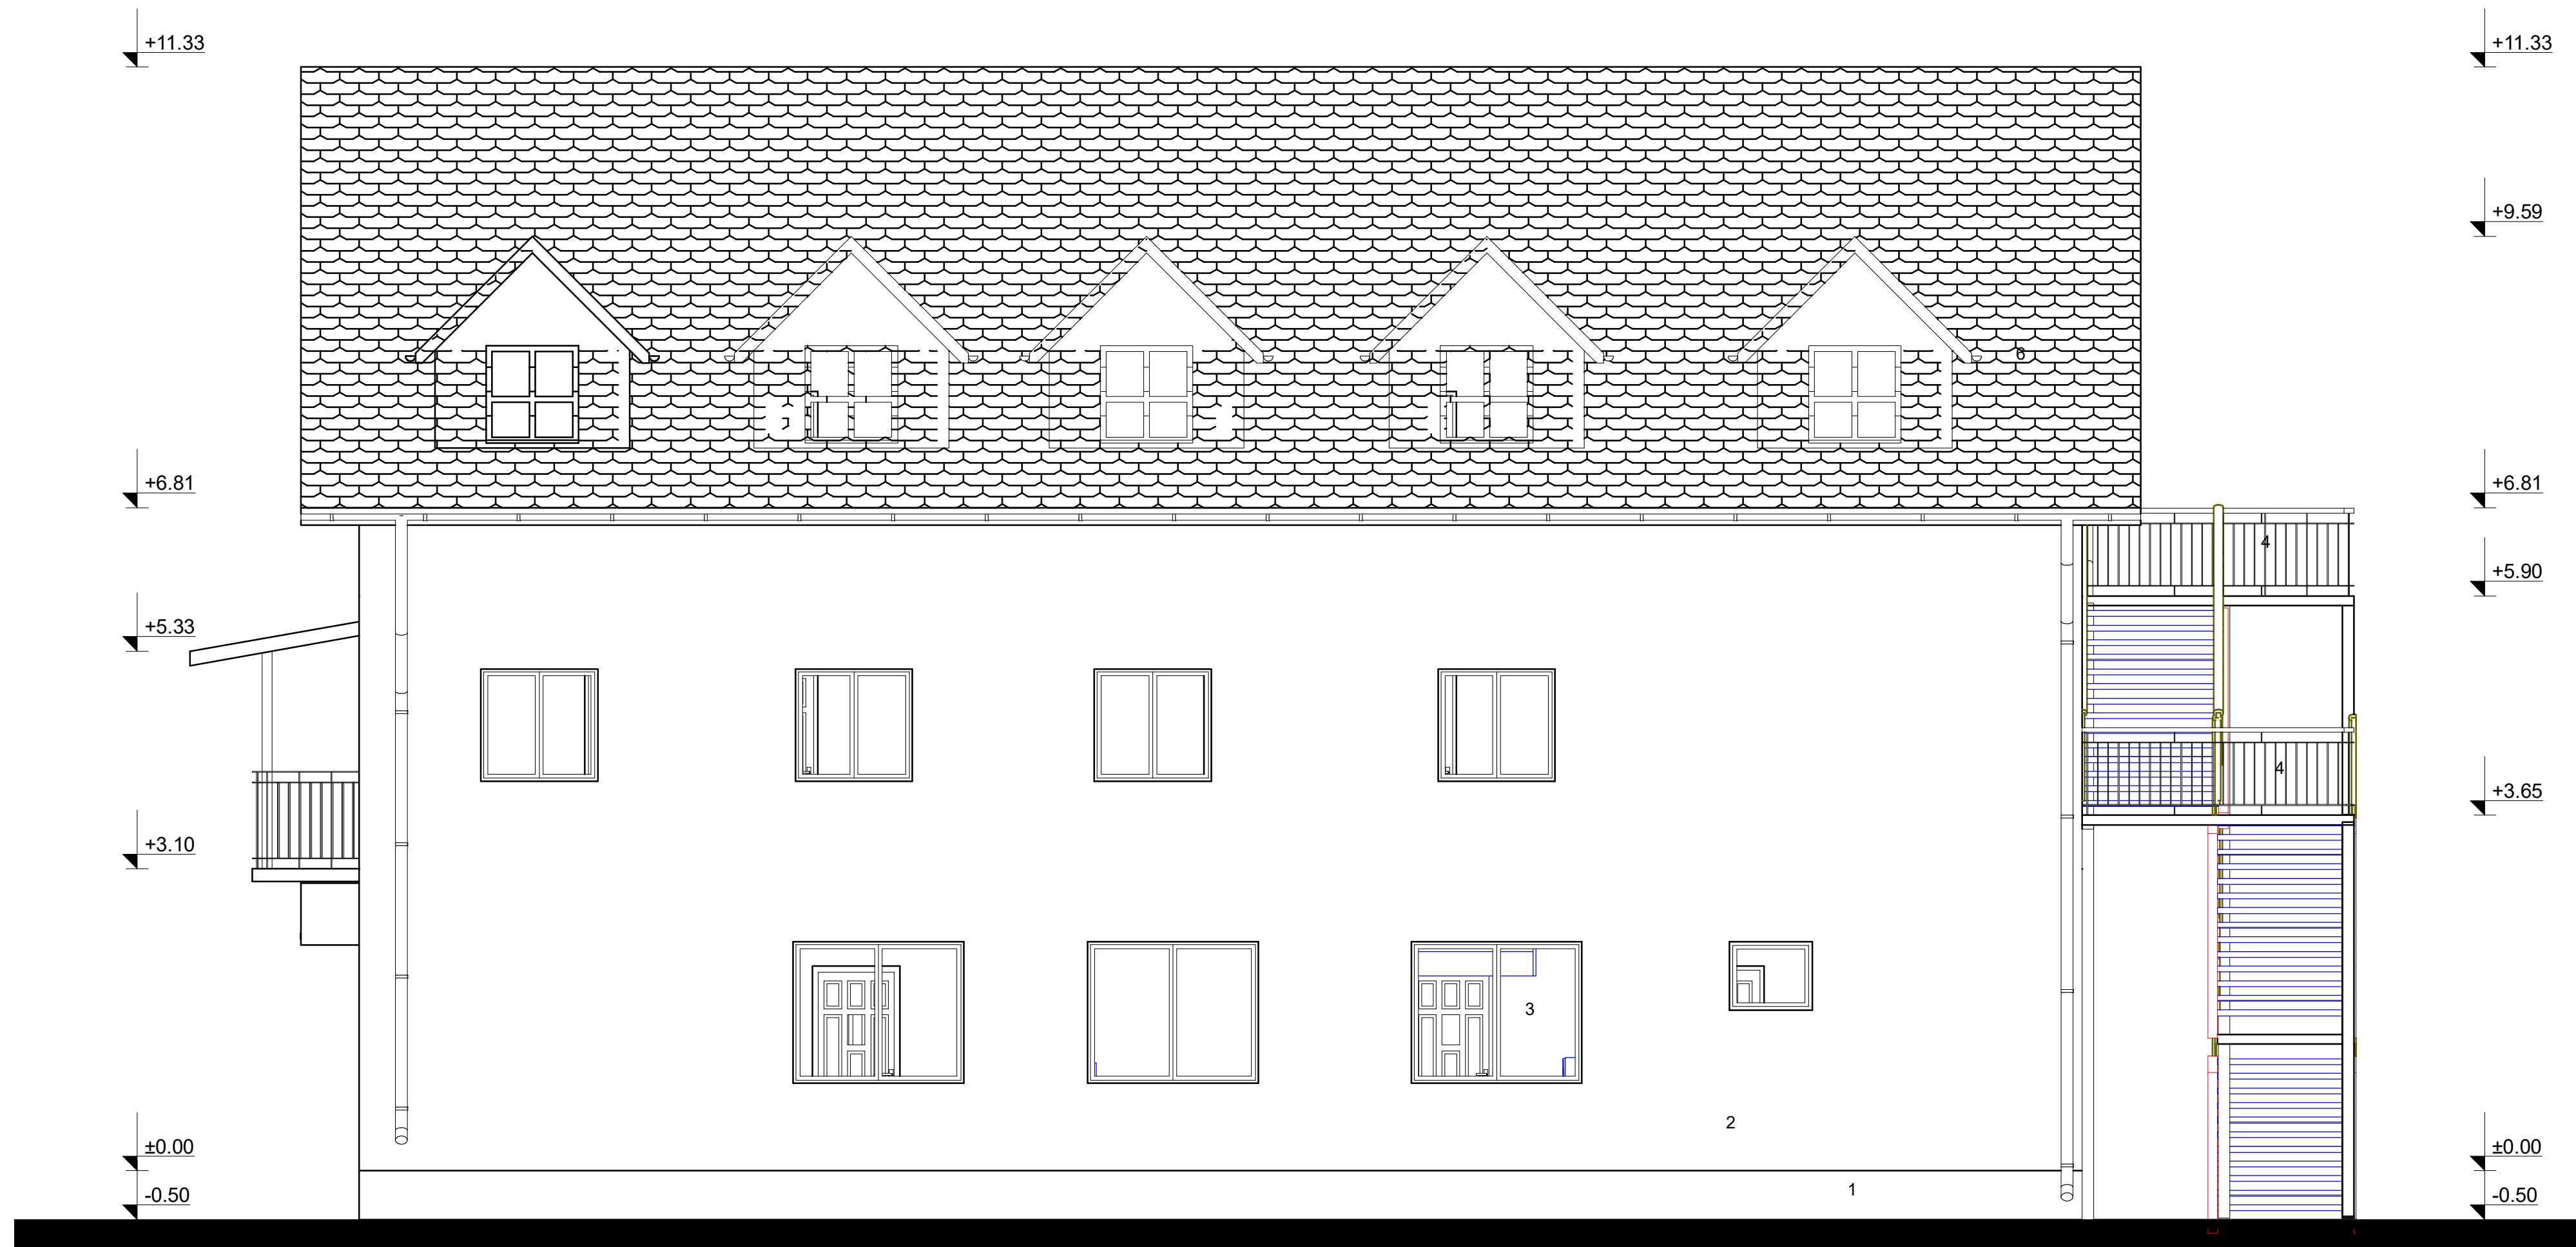

- FINISAJE EXTERIOARE
- 1.SOCLU FINISAT CU TENCUIALA FINISATA CU GRANULE IN CULOARE GRI
 - 2.SISTEM TERMOIZOLANT EPS 10 cm CU FINISAJ DECORATIV CREM INCHIS
 - 3.TAMPLARIE PVC CU GEAM TIP TERMOIZOLATOR MARO
 - 4.BALUSTRADA METALICA VOPSITA GRI ANTRACIT SI MANA CURENTA DIN LEMN STEJAR INCHIS
 - 5.PAZIE LEMN RASINOASE VOPSITA GRI INCHIS
 - 6.INVELITOARE TIGLA METALICA PROFILATA culoare MARO

S.C. ATELIER 22 SRL TARGOVISTE , Str.Calea Campulung Nr.6 A CAMERA DE COMERT - DAMBOVITA			CONFORMARE CAMIN DE BATRANI DIN INCINTA COMPLEXULUI BISERICESC -CATEDRALA EROILOR DIN MUNICIPIUL TARGOVISTE, IN VEDEREA OBTINERII AVIZULUI/AUTORIZATIEI DE SECURITATE LA INCENDIU B-DUL I.C. BRATIANU NR.57, MUN. TARGOVISTE Beneficiar :CATEDRALA EROILOR-TARGOVISTE		PT.NR.44 FAZA D.T.A.C.
Sef proiect	arh.Dragos RUSU		SCARA: 1:50 08.2023	FATADA POSTERIOARA	
Relevat	arh.Dragos RUSU				
Desenat	arh.Dragos RUSU				
Verificat					



- FINISAJE EXTERIOARE
- 1.SOCLU FINISAT CU TENCUIALA FINISATA CU GRANULE IN CULOARE GRI
 - 2.SISTEM TERMOIZOLANT EPS 10 cm CU FINISAJ DECORATIV CREM INCHIS
 - 3.TAMPLARIE PVC CU GEAM TIP TERMOIZOLATOR MARO
 - 4.BALUSTRADA METALICA VOPSITA GRI ANTRACIT SI MANA CURENTA DIN LEMN STEJAR INCHIS
 - 5.PAZIE LEMN RASINOASE VOPSITA GRI INCHIS
 - 6.INVELITOARE TIGLA METALICA PROFILATA culoare MARO

S.C. ATELIER 22 SRL TARGOVISTE , Str.Calea Campulung Nr.6 A CAMERA DE COMERT - DAMBOVITA			CONFORMARE CAMIN DE BATRANI DIN INCINTA COMPLEXULUI BISERICESC- CATEDRALA EROILOR DIN MUNICIPIUL TARGOVISTE IN VEDEREA OBTINERII AVIZULUI (AUTORIZATEI) DE SECURITATE LA INCENDIU-CONSTRUIRE SCARA DE EVACUARE-CONSTRUIRE PERETE ANTIFOC-CONSTRUIRE TERASA ACOPERITA B-DUL I.C. BRATIANU NR.57, MUN. TARGOVISTE Beneficiar: PAROHIA CATEDRALA EROILOR		PR.NR.3 FAZA D.T.A.C.
Sef proiect	arh.Dragos RUSU		SCARA: 1:50 01.2025	FATADA PRINCIPALA	
Relevat	arh.Dragos RUSU				
Desenat	arh.Dragos RUSU				
Verificat					