

PLAN DE SITUATIE

MUN. TARGOVISTE
Nr. Cad. 83644
STRADA ION CIORANESCU
JUDETUL DAMBOVITA
SCARA 1:200



LEGENDA:

- Constructie propus C1 - 428.80 / 71.37%
- Constructie propus C2 (NU face obiectul prezentului contract - 77.00 mp / 12.91%)
- Scara acces secundar - 1.57 mp / 0.26%
- Cos fum (partial) - 3.58 / 0.60%
- Spatiu Verde - 16.54 mp / 2.79%
- Trotuar + Alee pietonala din dale autoblocante - 57.04 mp / 9.57%
- Alee carosabila din dale autoblocante - 11.47 mp / 1.92 %
- C.A. (Camin apometru) - 1 buc.
- BMPT - 1 buc.
- F.G. (Firida gaze) - 1 buc.
- Camin Canalizare
- Alee carosabila din dale autoblocante adiacenta terenului studiat - 137.69 mp
- Spatiu Verde adiacent terenului studiat - 72.04 mp

Bilant suprafete:

AC=ADC total existent= 494.00 mp din care:
AC_{C1} existent=ADC_{C1} existent = 419.00 mp
AC_{C2}=ADC_{C2} existent = 75.00 mp
AU_{C1} existent = 388.10 mp

AC=ADC total propus= 505.80 mp din care:
AC_{C1} propus=ADC_{C1} propus = 428.80 mp
AC_{C2} propus=ADC_{C2} propus = 77.00 mp
AU_{C1} = 365.91 mp

POT existent = 82.88 %
CUT existent = 0.828
POT propus = 84.86 %
CUT propus = 0848

Factori de risc:

- Cota +0,00 este cota pardoselii finite a parterului constructiei existente.
- Fundarea constructiei se va face la adincimea de -1,10 m fata de cota terenului sistematizat, aceeasi cu a fundatiilor existente, in stratul de argila prafoasa, plastic vartoasa.
- Regim de inaltime: P
- Parametrii seismici: ag (acceleratia teren) = 0,30
- Perioada de control (colt) T_c= 1,0 sec.
- Clasa de importanta a constructiei II (γ₁,e = 1,2)
- Categoria de importanta: C
- Grad de rezistenta la foc: II



Executant: Dobrea Sandu Gabi
RO-DB-F 0033
Data: octombrie 2017
Suprafata din act = 596 mp
Sistem de proiectie: STEREO 70


Legenda	
	hordan
	gard metal
	gard viu
	aerisire gaze
	canal apa
	pom
	lampadar
	statie
	rigola


Prezentul document este
este valabil insozit de pct
verbal de receptie
nr. 2863 data 6.12.2017

104489 / 6.12.2017

Executant: Dobrea Sandu Gabi
RO-DB-F 0033

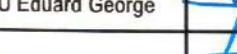


Planul este proiectat conform prevederilor actelor normative de proiectare si a normelor S.C. MONIVEST PROFIL S.R.L. - Proiectant proiectului si a tuturor datelor necesare lucrului. Este interzisă reproducerea, reprodusul, modificarea sau utilizarea în orice formă a acestui proiect, inclusiv în scopuri de marketing sau de publicitate, fără acordul scris al S.C. MONIVEST PROFIL S.R.L.				
DENUMIRE PROIECT: - REST DE EXECUTAT - AMENAJARE CENTRU PENTRU COPII CU AUTISM SI SINDROM DOWN Str. Ion Cioranescu, mun. Targoviste, judetul Dambovia	PROIECTANT GENERAL - ARHITECTURA: S.C. MONIVEST PROFIL S.R.L.  Str. Calan Compulking nr. 153K, cod postal 130098, Targoviste, Dambovia - J153132001, CUI RO1453855 Cant. RO1453855 Cant. RO1453855 Cant. RO1453855	SEF PROIECT: Ing. TURBATU Stelian 		
		PROIECTAT: Arh. PASCU Eduard George 	DESENAT: Arh. TURBATU Mircea Bogdan 	
		PROIECTANT SPECIALITATE - STRUCTURA: S.C. KAPPA PROIECT CONSIGN S.R.L.		
	BENEFICIAR: Directia de Asistenta Sociala Targoviste	PROIECTANT SPECIALITATE - INSTALATII: SC DIAGAB DESIGN S.R.L.	PLAN DE SITUATIE	Faza: D.T.A.C. Data: 2025
		Proiect nr: 286/2017 Scara: 1:200 Actualizat 2025	Planşa nr: A02	

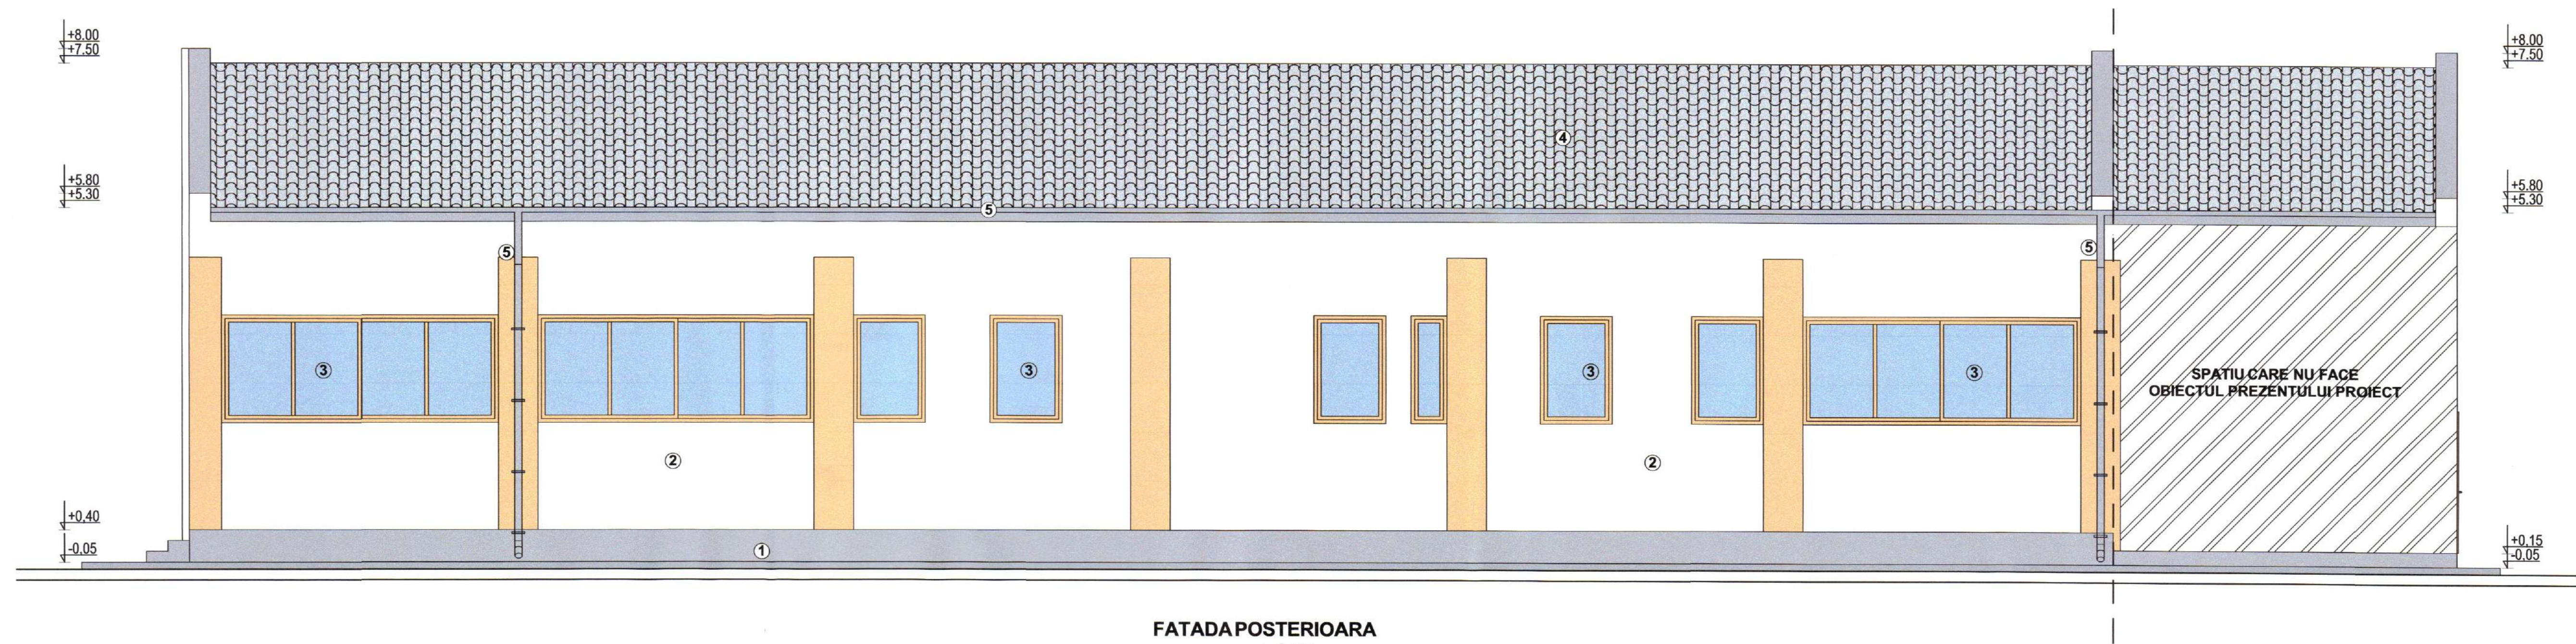

Legenda:

- 1.soclu tencuieli si vopsitorii lavabile de exterior peste termosistem 10cm polistiren extrudat
- 2.vopsitorii lavabile de exterior peste termosistem 10cm vata minerala
- 3.tamplarie rame PVC cu geam termoizolant
- 4.invelitoare tigla metalica culoare gri
- 5.burlane si jgheaburi metalice vopsite in camp electrostatic

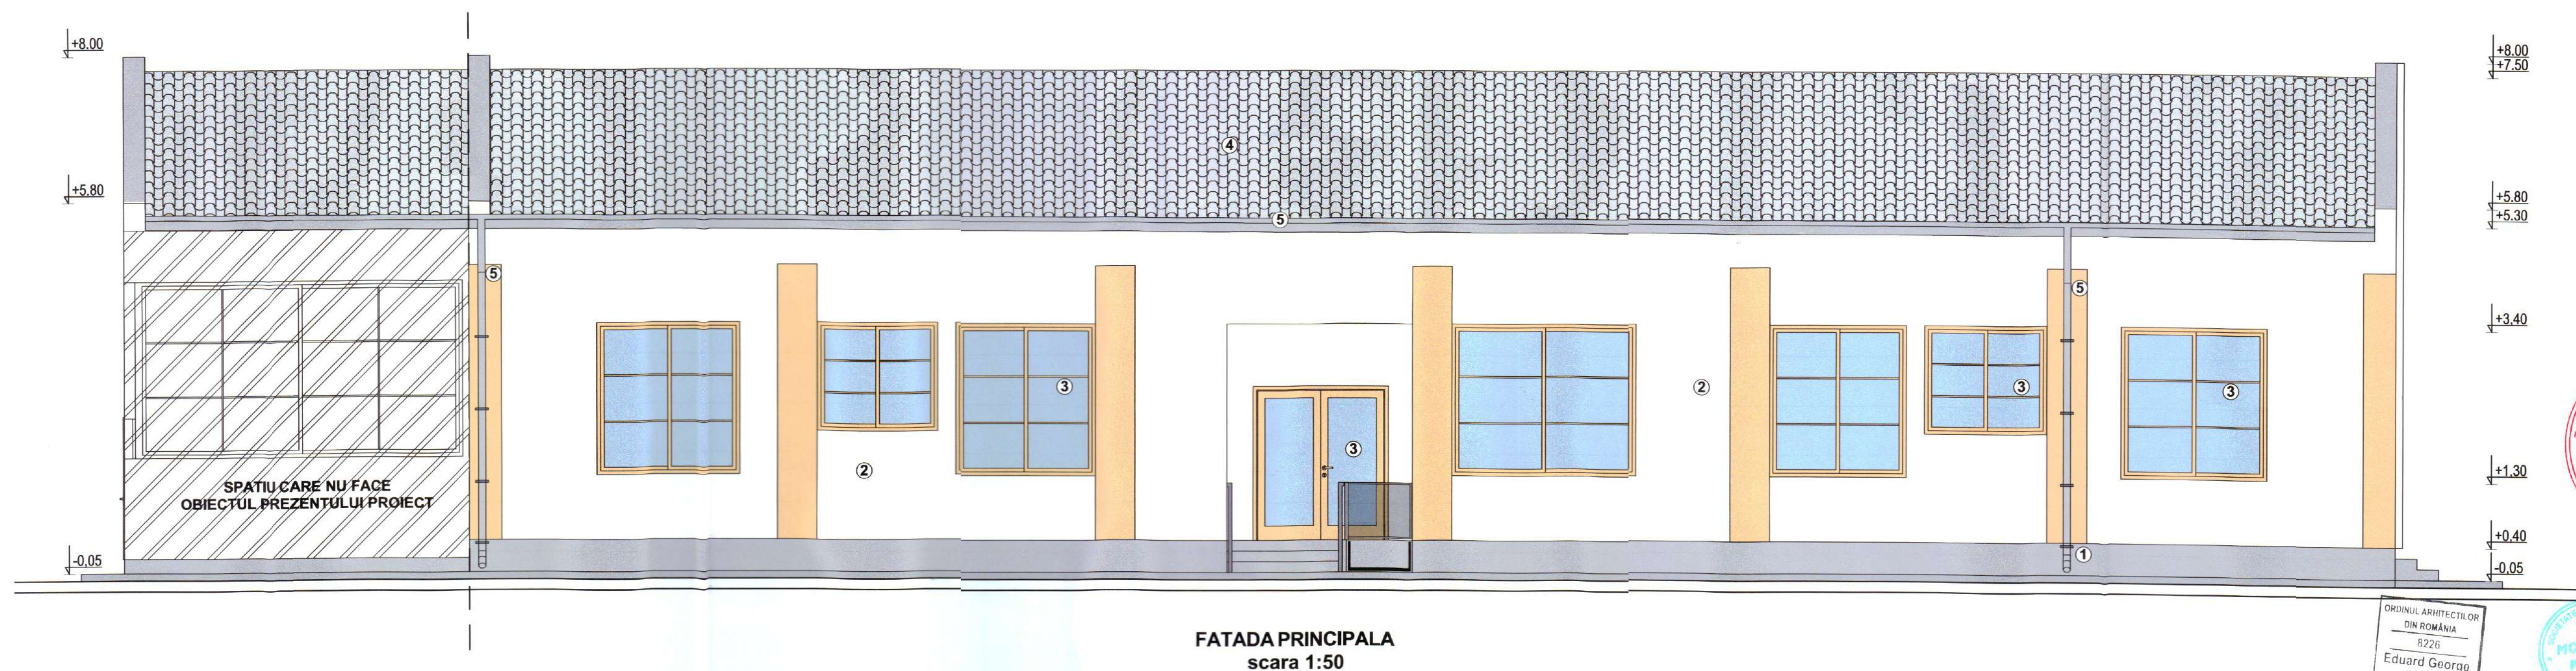


Legenda:

- 1.soclu tencuieli si vopsitorii lavabile de exterior peste termosistem 10cm polistiren extrudat
- 2.vopsitorii lavabile de exterior peste termosistem 10cm vata minerala
- 3.tamplarie rame PVC cu geam termoizolant
- 4.invelitoare tigla metalica culoare gri
- 5.burlane si jgheaburi metalice vopsite in camp electrostatic


DENUMIRE PROIECT: - REST DE EXECUTAT - AMENAJARE CENTRU PENTRU COPII CU AUTISM SI SINDROM DOWN Str. Ion Cioranescu, mun. Targoviste, judetul Dambovila	PROIECTANT GENERAL - ARHITECTURA: S.C. MONIVEST PROFIL S.R.L. 	SEF PROIECT: Ing. TURBATU Stelian  PROIECTAT: Arh. PASCU Eduard George DESENAT: Arh. TURBATU Mircea Bogdan 	Faza: D.T.A.C.	
	Str. Calea Cimpului, nr. 139K, cod postal 130096, Targoviste, Damboila - 21521520001, CUI RO1420085 CUIE RO481910190700203077001Bucura Transilvania CUIE RO71716271500850000484Targoviste, Targoviste	PROIECTANT SPECIALITATE - STRUCTURA: S.C. KAPPA PROIECT CONSIGN S.R.L.	FATADA PRINCIPALA SI POSTERIOARA	Data: 2025
	BENEFICIAR: Directia de Asistenta Sociala Targoviste	PROIECTANT SPECIALITATE - INSTALATII: SC DIAGAB DESIGN S.R.L.	Proiect nr: 216/2017 ACTUALIZAT 2025	Scara: 1:50
				Planşa nr: A08



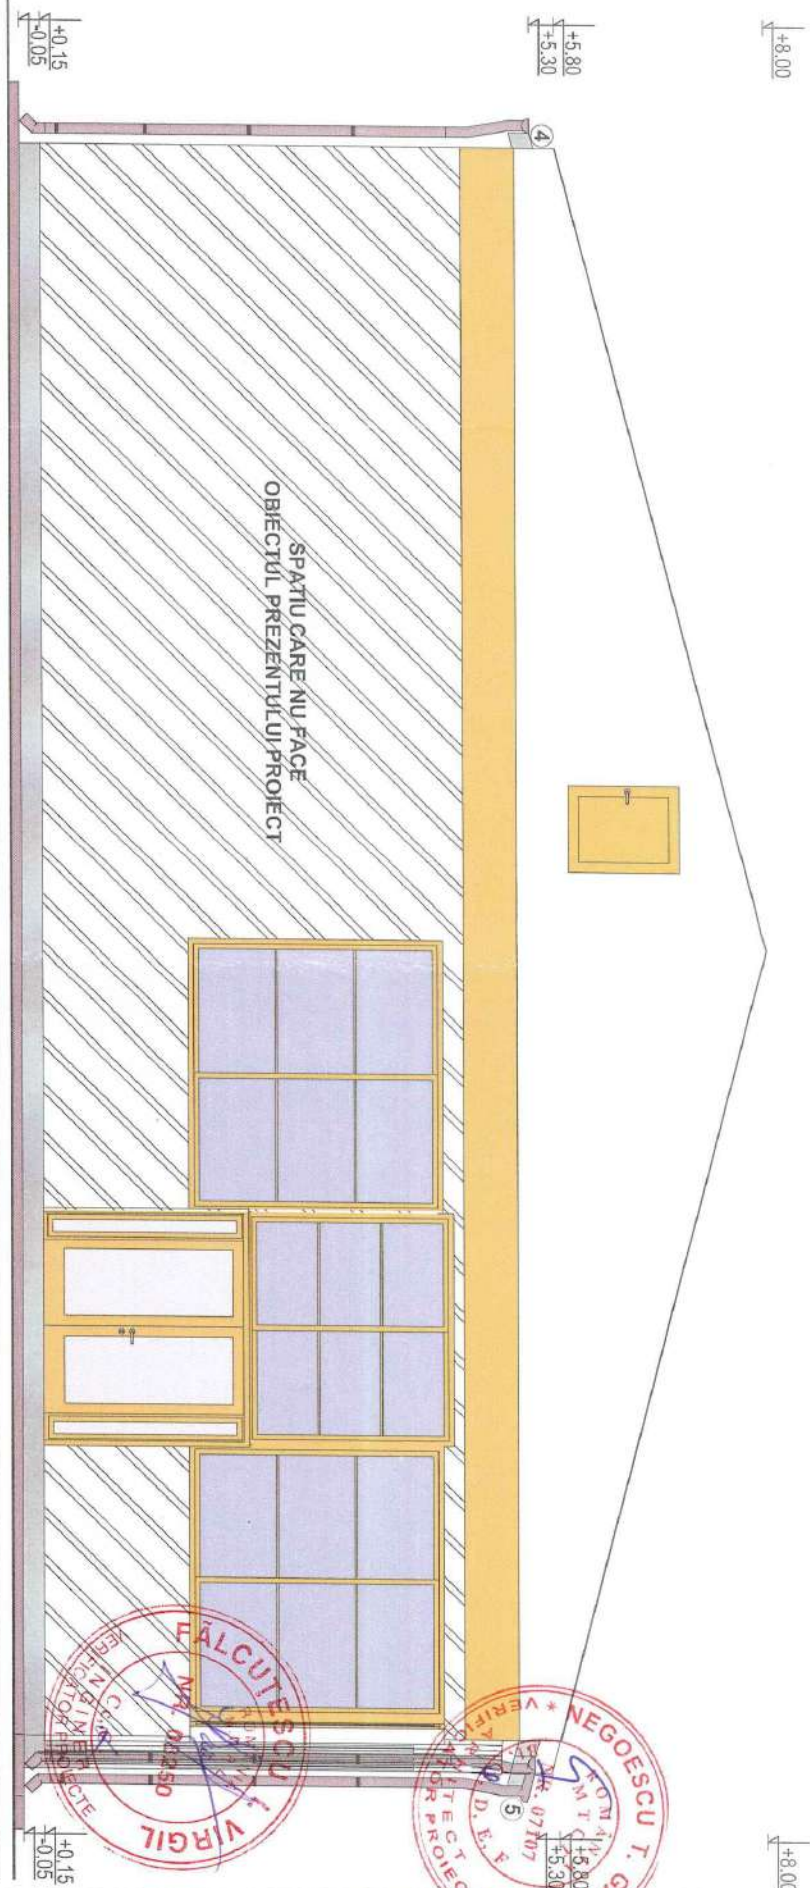

Legenda:


- 1. soclu tencuieii si vopsitorii lavabile de exterior peste termosistem 10cm polistiren extrudat
- 2. vopsitorii lavabile de exterior peste termosistem 10cm vata minerala
- 3. tamplarie rame PVC cu geam termoizolant
- 4. invelitoare tigla metalica culoare gri
- 5. burdane si jgheaburi metalice vopsite in camp electrostatic

FATADA LATERALA STANGA
scară 1:50

PROIECTANT
8226
Eduard Georgio
PASCU

PROIECTANT
8226
Eduard Georgio
PASCU

DENUMIRE PROIECT: - REST DE EXECUTAT - AMENAJARE CENTRU PENTRU COPII CU AUTISM SI SINDROM DOWN		PROIECTANT GENERAL - ARHITECTURA: S.C. MONIVEST PROFIL S.R.L.		PROIECTANT GENERAL - ARHITECTURA: Ing. TURBATU Stelian	
BENEFICIAR: Directia de Asistenta Sociala Targoviste		PROIECTANT SPECALITATE - STRUCTURA: S.C. KAPPA PROIECT CONSIGN S.R.L.		PROIECTANT SPECALITATE - INSTALATII: SC DIAGAB DESIGN S.R.L.	
FATA LATERALA STANGA		FATA LATERALA STANGA		FATA LATERALA STANGA	
Proiect nr: 288/2017		Scara: 1:50		Planşa nr: A09	
Data: 2025		Data: 2025		Data: 2025	

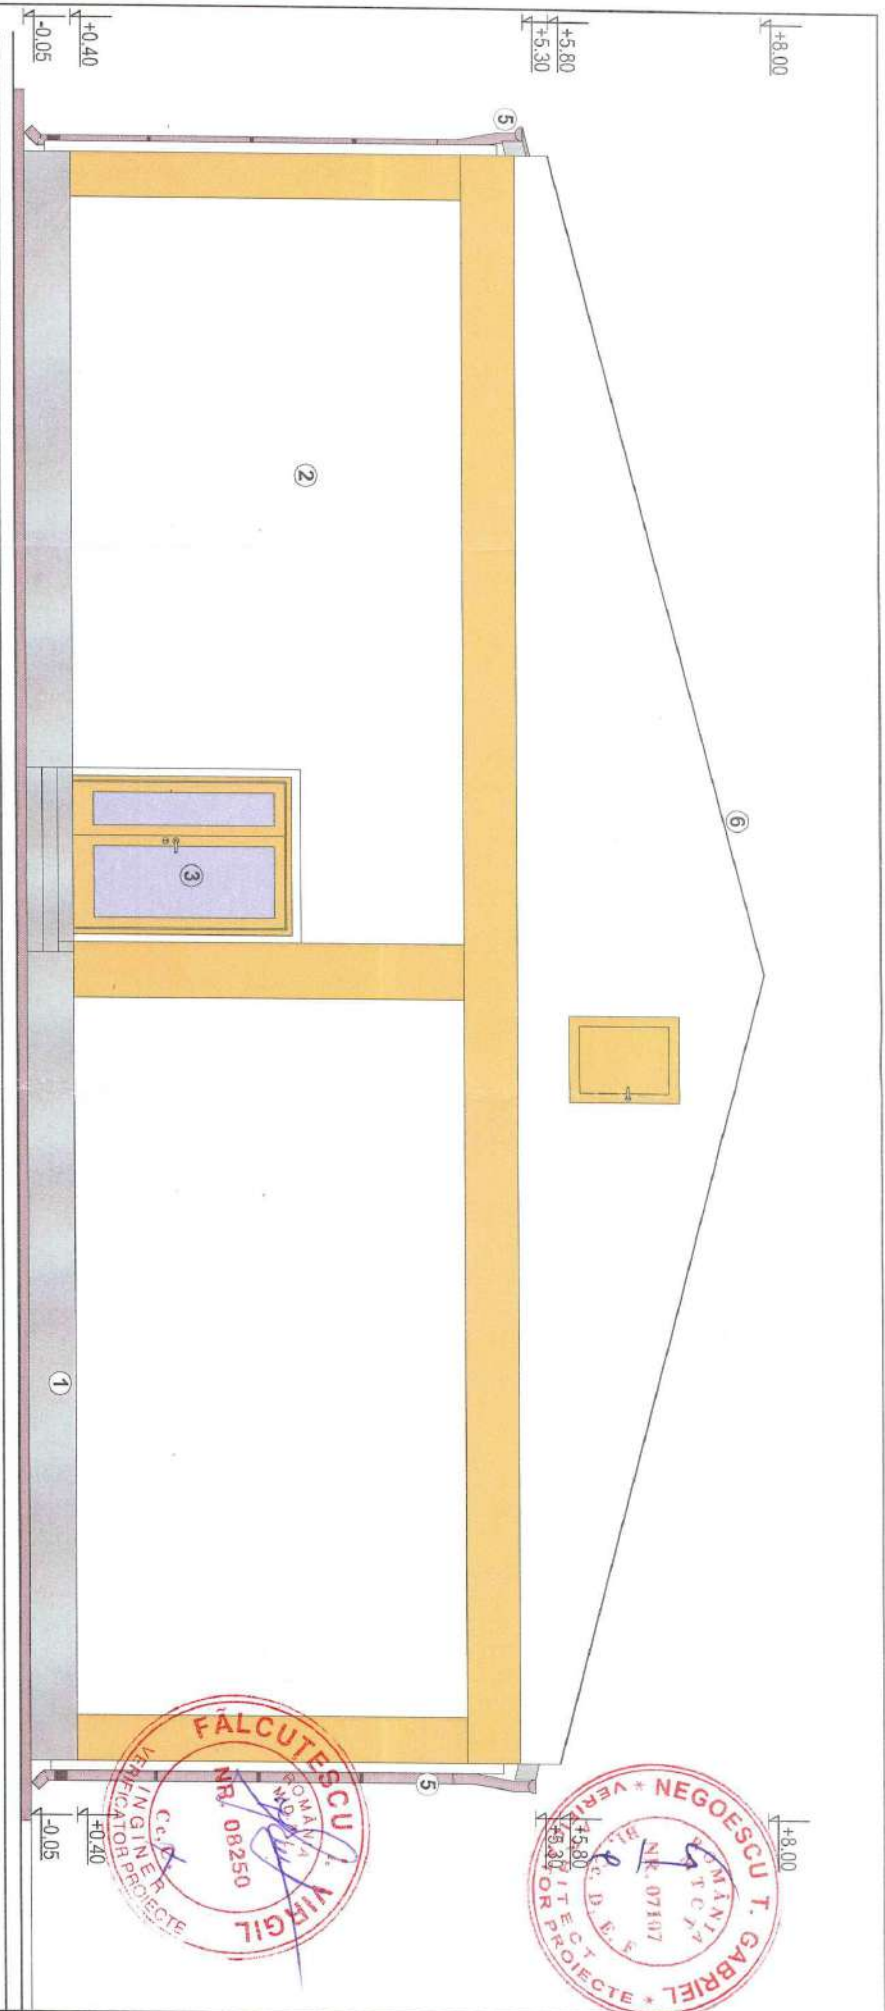

Legenda:

1. soclu tencuieii si vopstorii lavabile de exterior peste termosistem 10cm polistiren extrudat
2. vopstorii lavabile de exterior peste termosistem 10cm vata minerala
3. tamplarie rame PVC cu geam termoizolant
4. invelitoare tigla metalica culoare gri
5. burtoane si jgheaburi metalice vopsite in camp electrostatic

FATADA LATERALA DREAPTA
scara 1:50



DENUMIRE PROIECT: - REST DE EXECUTAT - AMENAJARE CENTRU PENTRU COPIL CU AUTISM SI SINDROM DOWN		PROIECTANT GENERAL - ARHITECTURA: S.C. MONVEST PROFIL S.R.L.		PROIECTANT GENERAL - ARHITECTURA: Ing. TURBATU Stelian	
BENEFICIAR: Directia de Asistenta Sociala Targoviste		PROIECTANT SPECALITATE - INSTALATII: S.C. KAPPA PROIECT CONSIGN S.R.L.		PROIECTANT SPECALITATE - INSTALATII: S.C. DIAGAB DESIGN S.R.L.	
FATADA LATERALA DREAPTA		FATADA LATERALA DREAPTA		FATADA LATERALA DREAPTA	
Proiect nr: 286/2017		Scara: 1:50		Planşa nr: A10	
Actualizat 2025		Data: 2025		Data: 2025	