



P.U.Z.

**AMENAJAREA SI VALORIZAREA PEISAGISTICĂ A
ŞANTULUI ȘI VALULUI CETĂȚII
MUNICIPIUL TÂRGOVIȘTE
JUDEȚUL DÂMBOVITA**

TRONSON 4

între Calea Câmpulung și str. Berzei

**REGLEMENTARI URBANISTICE
ZONIFICARE FUNCTIONALA**

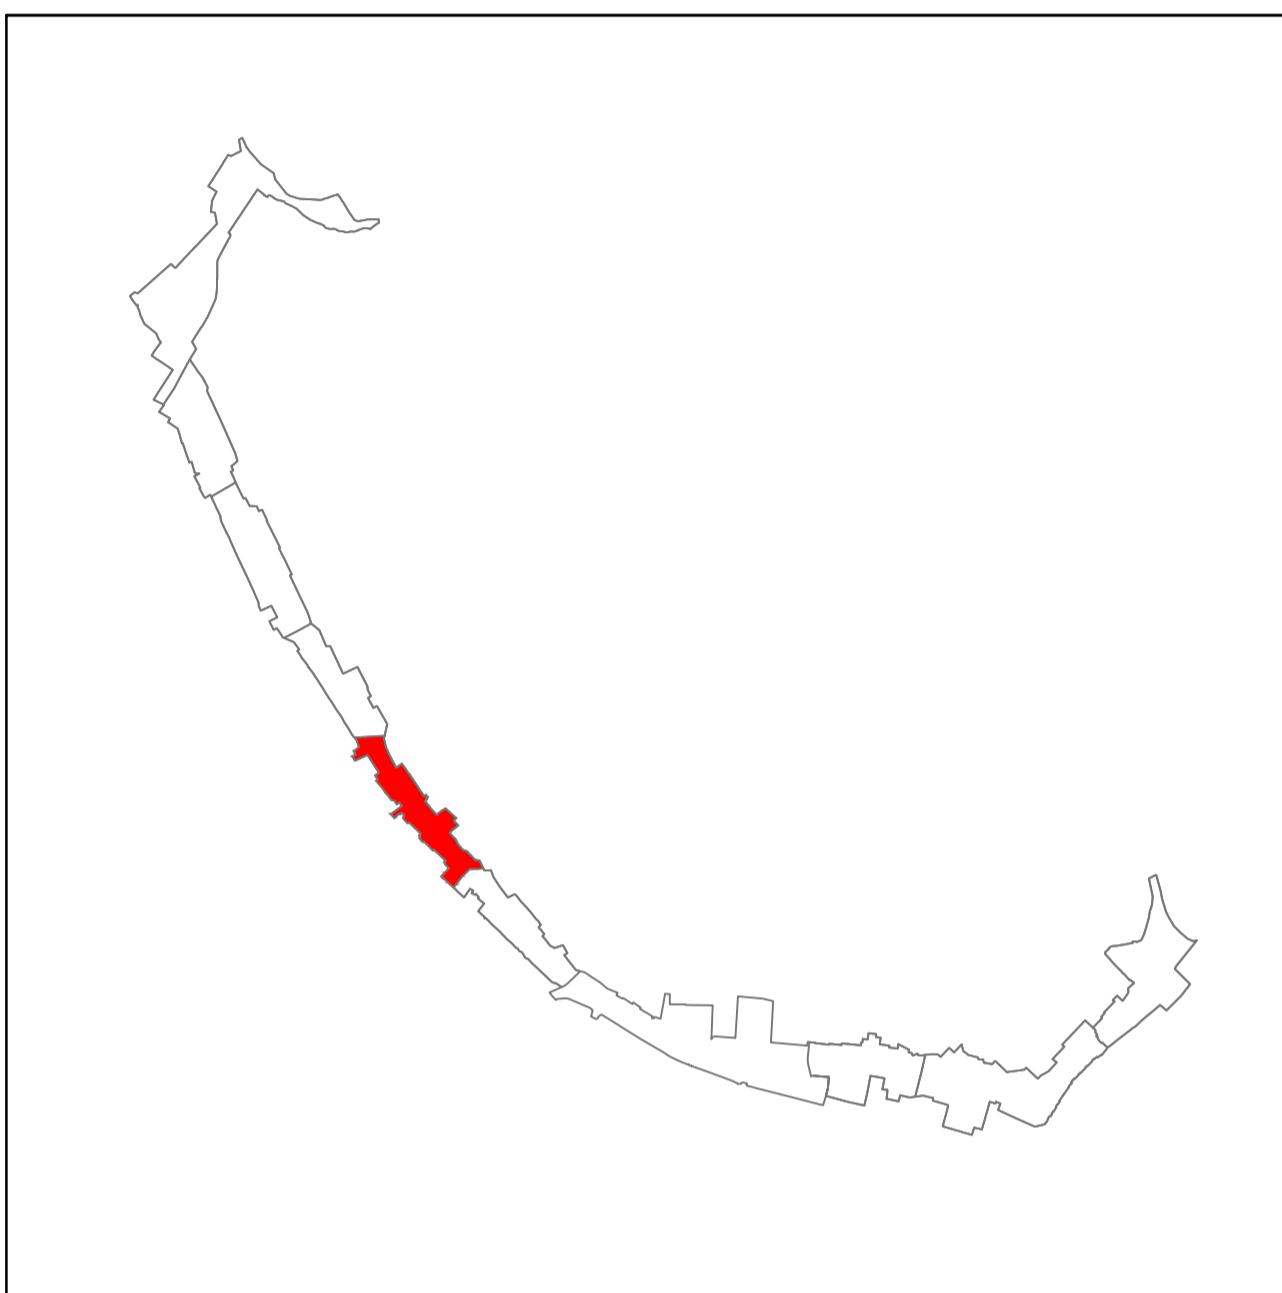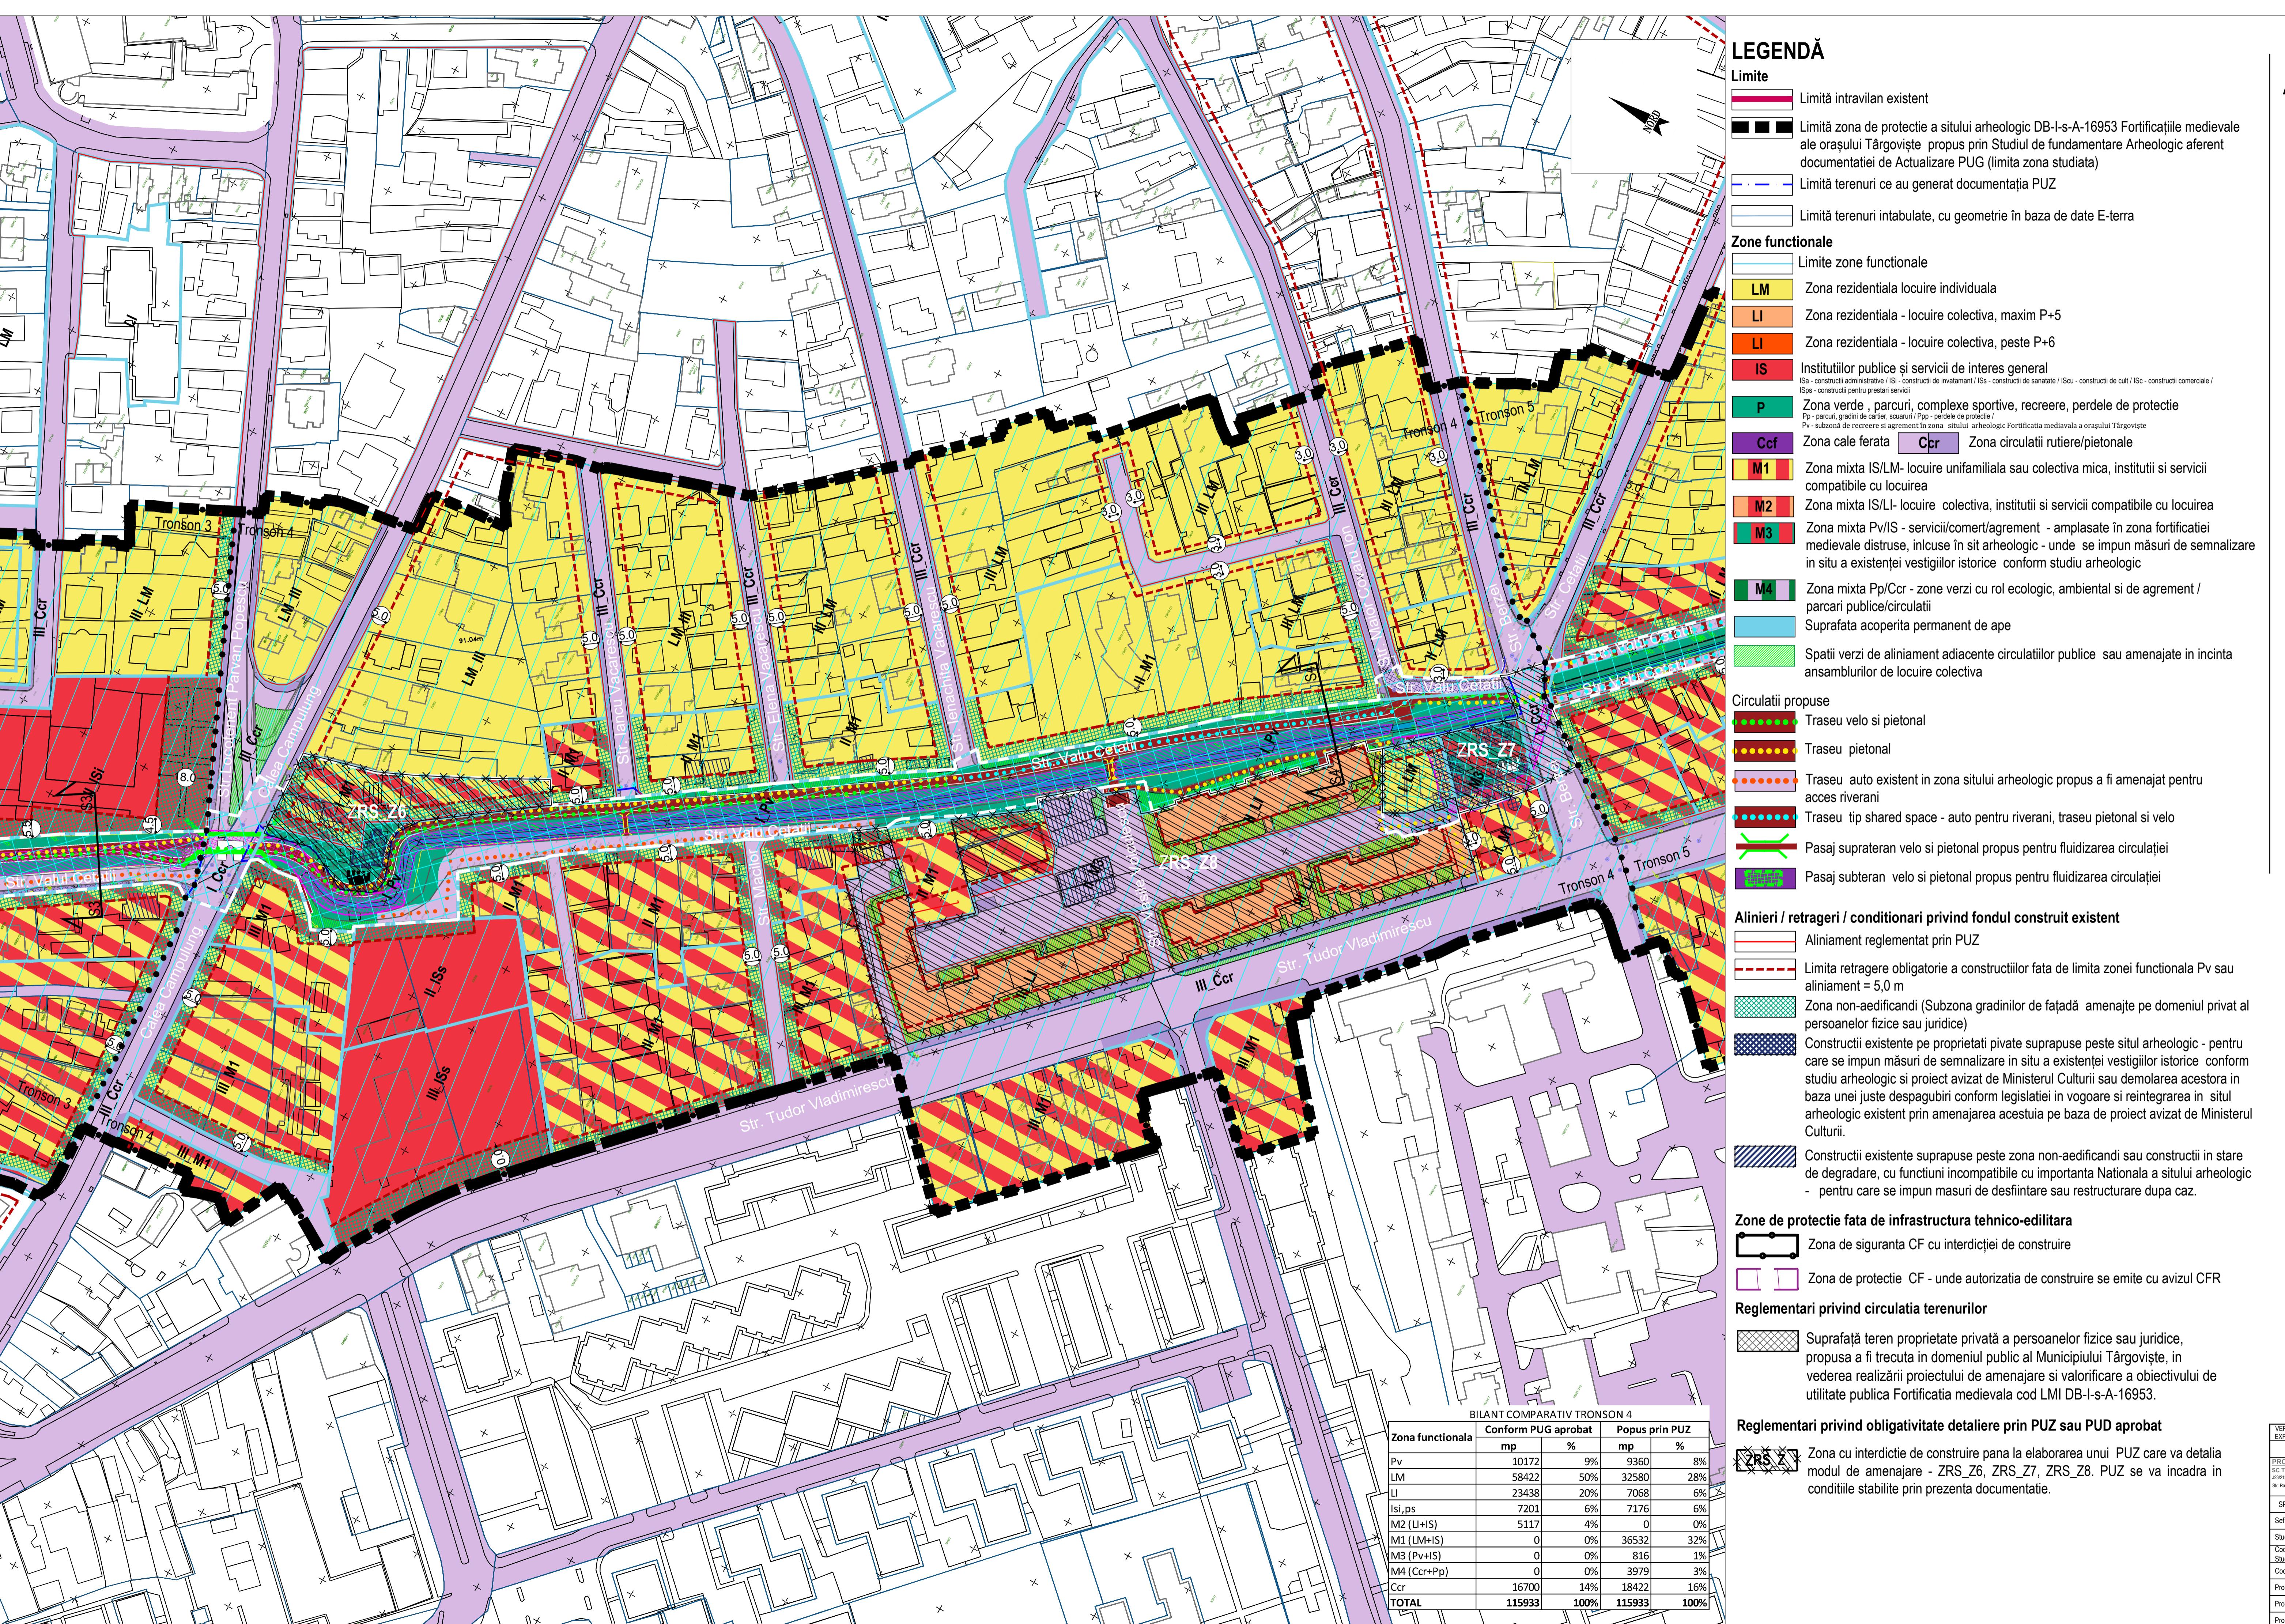

Reglementări - Elemente de patrimoniu

Elemente de patrimoniu - Fortificația medievală cod LMI DB-I-s-A-16953

Zonele pastrate din val și sănătate și care necesită lucrări de restaurare și amenajare în vederea integrării în axul verde al orașului

Zonele dispare din val și sănătate și pentru care se impun măsuri de semnalizare in situ a existenței vestigilor istorice

Bastion distrus - pentru care se impun măsuri de semnalizare in situ a existenței vestigilor istorice conform studiu arheologic

Bastion existent - pentru care se impun măsuri de restaurare și conservare

Poarta de intrare în oraș distrusa - pentru care se impun măsuri de semnalizare in situ a existenței vestigilor istorice conform studiu arheologic

Reglementări privind protecția sitului arheologic DB-I-s-A-16953

Zona sit arheologic cu grad de protecție MAXIM

Zona sit arheologic cu grad de protecție MAXIM - unde autorizarea oricărui lucru de intervenție / construire care afectează suprafața solului sau subsolului, se va face cu obligativitatea cercetării arheologice preventive și supraveghere arheologică pe totă durata de execuție a lucrărilor de intervenție/construire

Zona sit arheologic cu grad de protecție MAXIM - unde dezfațarea construcțiilor ce acoperă suprafețele de fortificație medievală distruse (bastioane, val, sănătate), în mod obligatoriu se va realiza cu supraveghere arheologică pe întreaga durată a lucrărilor de dezfațare, continuând cu cercetare arheologică preventivă pentru identificarea în teren a vestigilor elementelor de fortificație distruse.

Zona de protecție a sitului arheologic cu grad de protecție MARE și MEDIU - unde orice lucrări de intervenție / construire care afectează suprafața solului sau subsolului, se va face cu obligativitatea supravegherii arheologice pe totă durata de execuție a lucrărilor de intervenție/construire

VERIFICATOR / EXPERT	NUME	SEMANAT	REFERATOR / EXPERTIZA / DATA
PROIECTANT GENERAL: TEINOS CONSULTING S.R.L.	PROIECTANT URBANISTIC: UGMA LANDFORM CONCEPT S.R.L.	BENEFICIAR: MUNICIPIUL TÂRGOVIȘTE	Proiectat: 31/2022
Studiu arheologic: Arh. dr. Florin Gabriel Petrică	Studiu Istric: Arh. Dona Petrescu	Titlu proiect:	AMENAJAREA SI VALORIZAREA PEISAGISTICĂ A ŞANTULUI SI VALULUI CETĂȚII MUNICIPIUL TÂRGOVIȘTE, județul Dâmbovița
Coordonator: Arh. Miru Petrescu	Coordonator: Arh. Mariana Uglea	Faza:	P.U.Z.
Proiectat: Arh. Petru Andrei Minălăescu	Proiectat: Arh. Petru Andrei Minălăescu	Data:	2022
Proiectat: Ing. peis. Cristian Ghiță	Proiectat: Ing. peis. Cristian Ghiță	Titlu planșă:	REGLEMENTARI URBANISTICE - -ZONIFICARE FUNCTIONALĂ- -TRONSON 4- -între Calea Câmpulung și str. Berzei
		Plansă nr.:	5.4